





Überlandplan (Auszug aus dem Bayern Atlas)



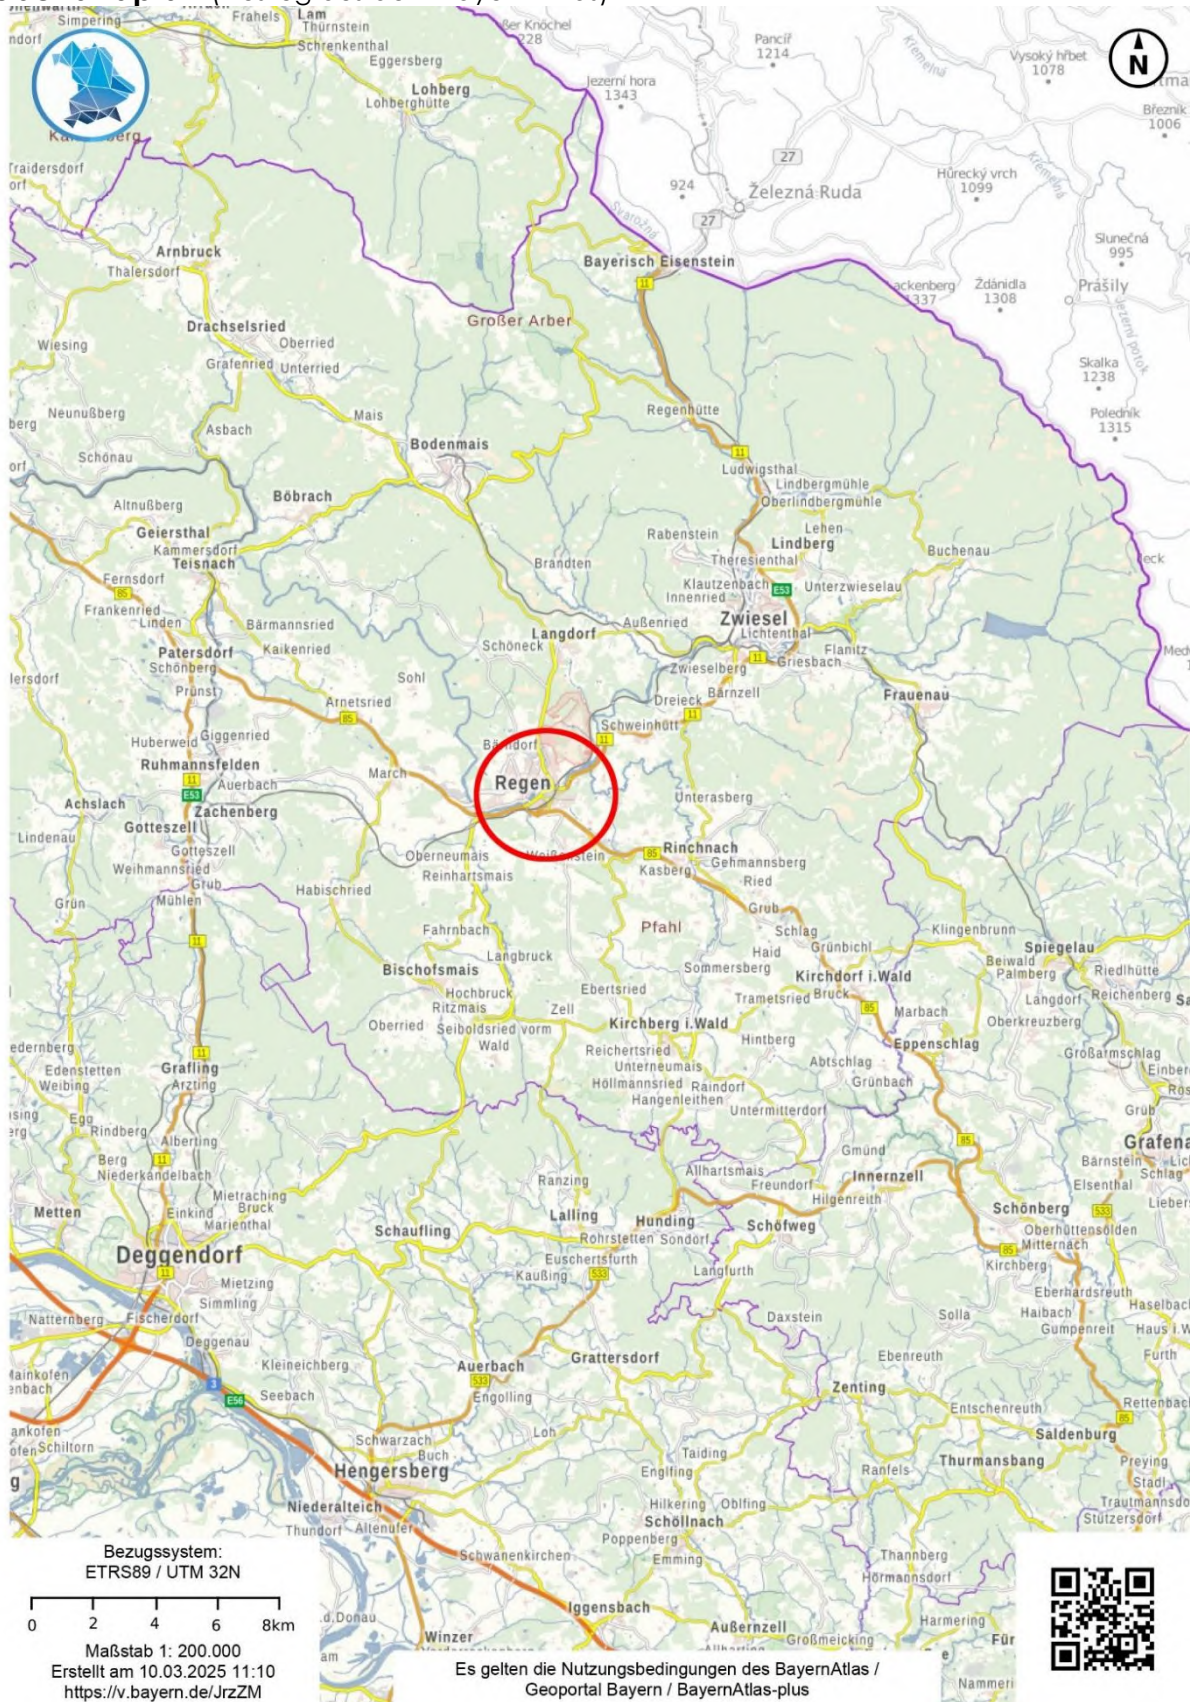

Stadtplan (Auszug aus dem Bayern Atlas)

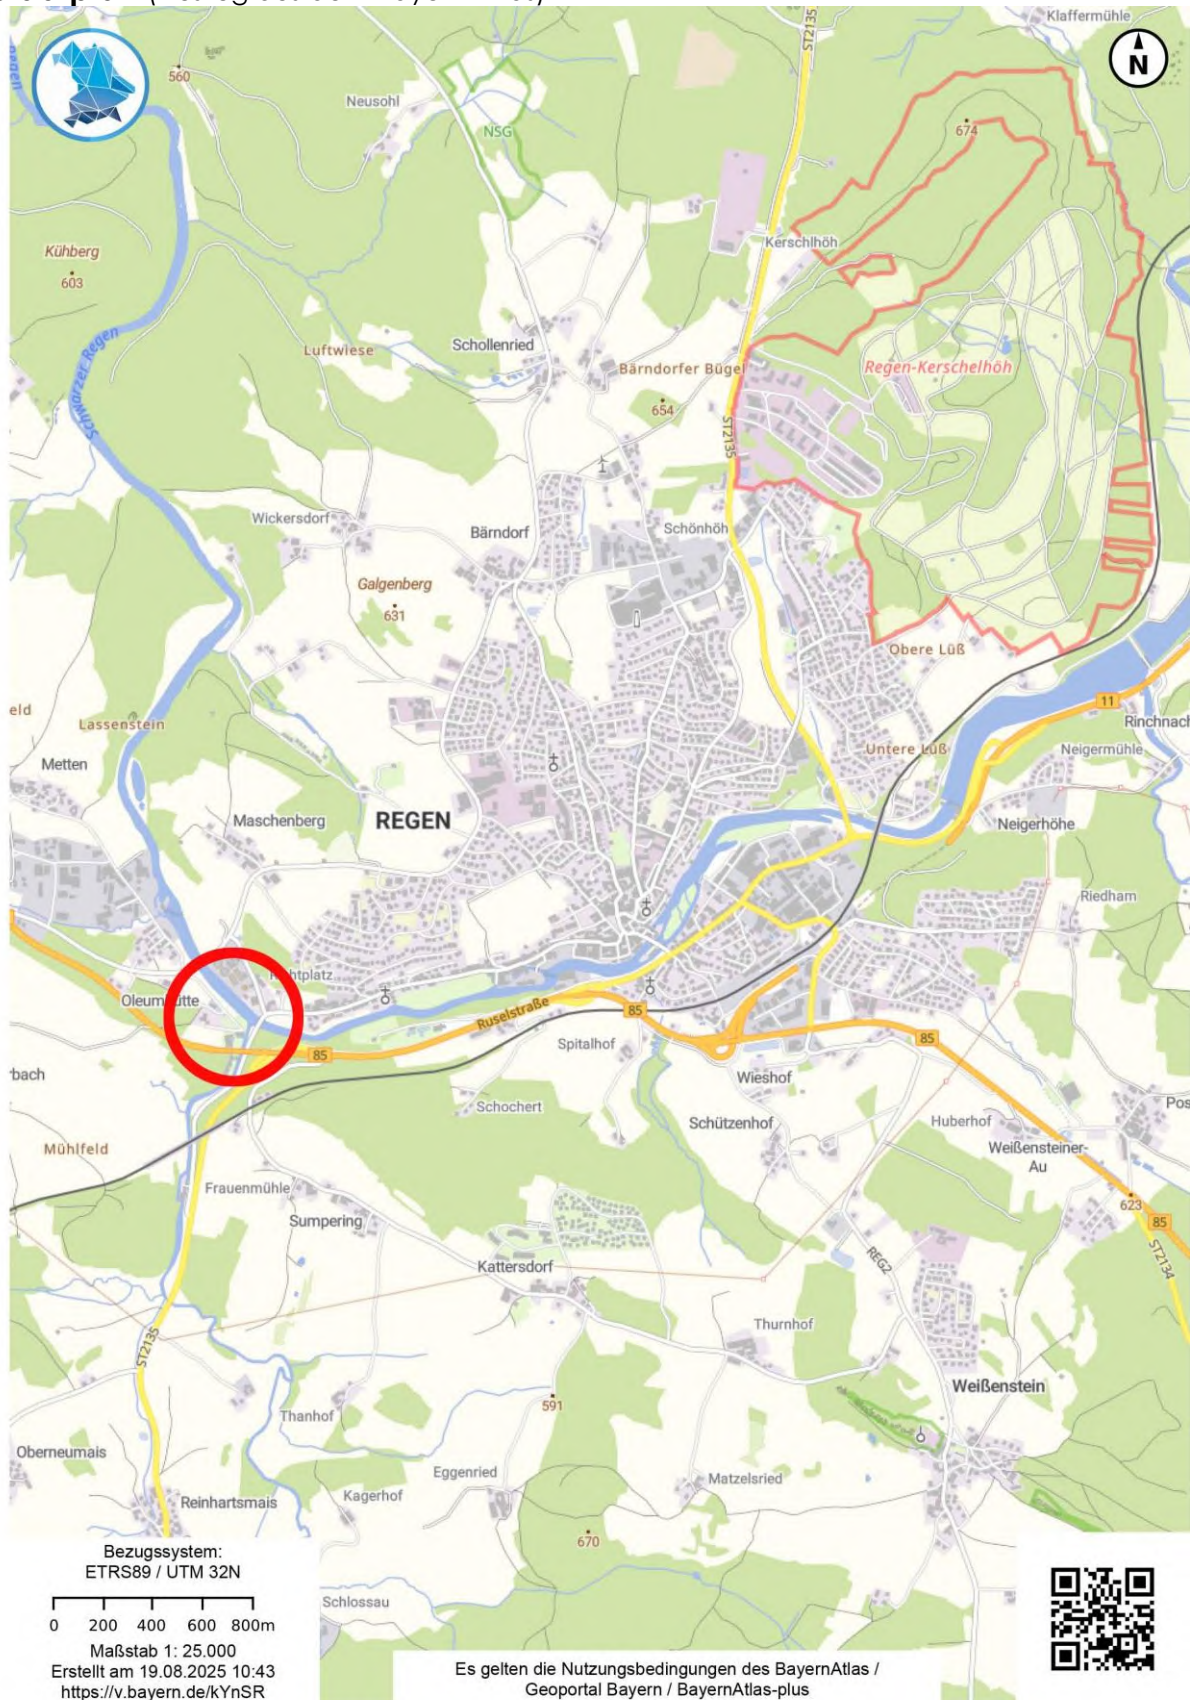

0 10 20 30 40m

Maßstab 1: 1.000

Erstellt am 19.08.2025 10:38

<https://v.bayern.de/rzp3T>

Es gelten die Nutzungsbedingungen des BayernAtlas / Geoportal Bayern / BayernAtlas-plus



Luftbild (ohne Maßstab) (Auszug aus dem BayernAtlas)



Bezugssystem:
ETRS89 / UTM 32N


0 10 20 30 40m

Maßstab 1: 1.000
Erstellt am 19.08.2025 10:41
<https://v.bayern.de/8HG46>

© Bayerische Vermessungsverwaltung 2025, Bundesamt für Kartographie und Geodäsie



Grundriss – Erdgeschoss (ohne Maßstab)

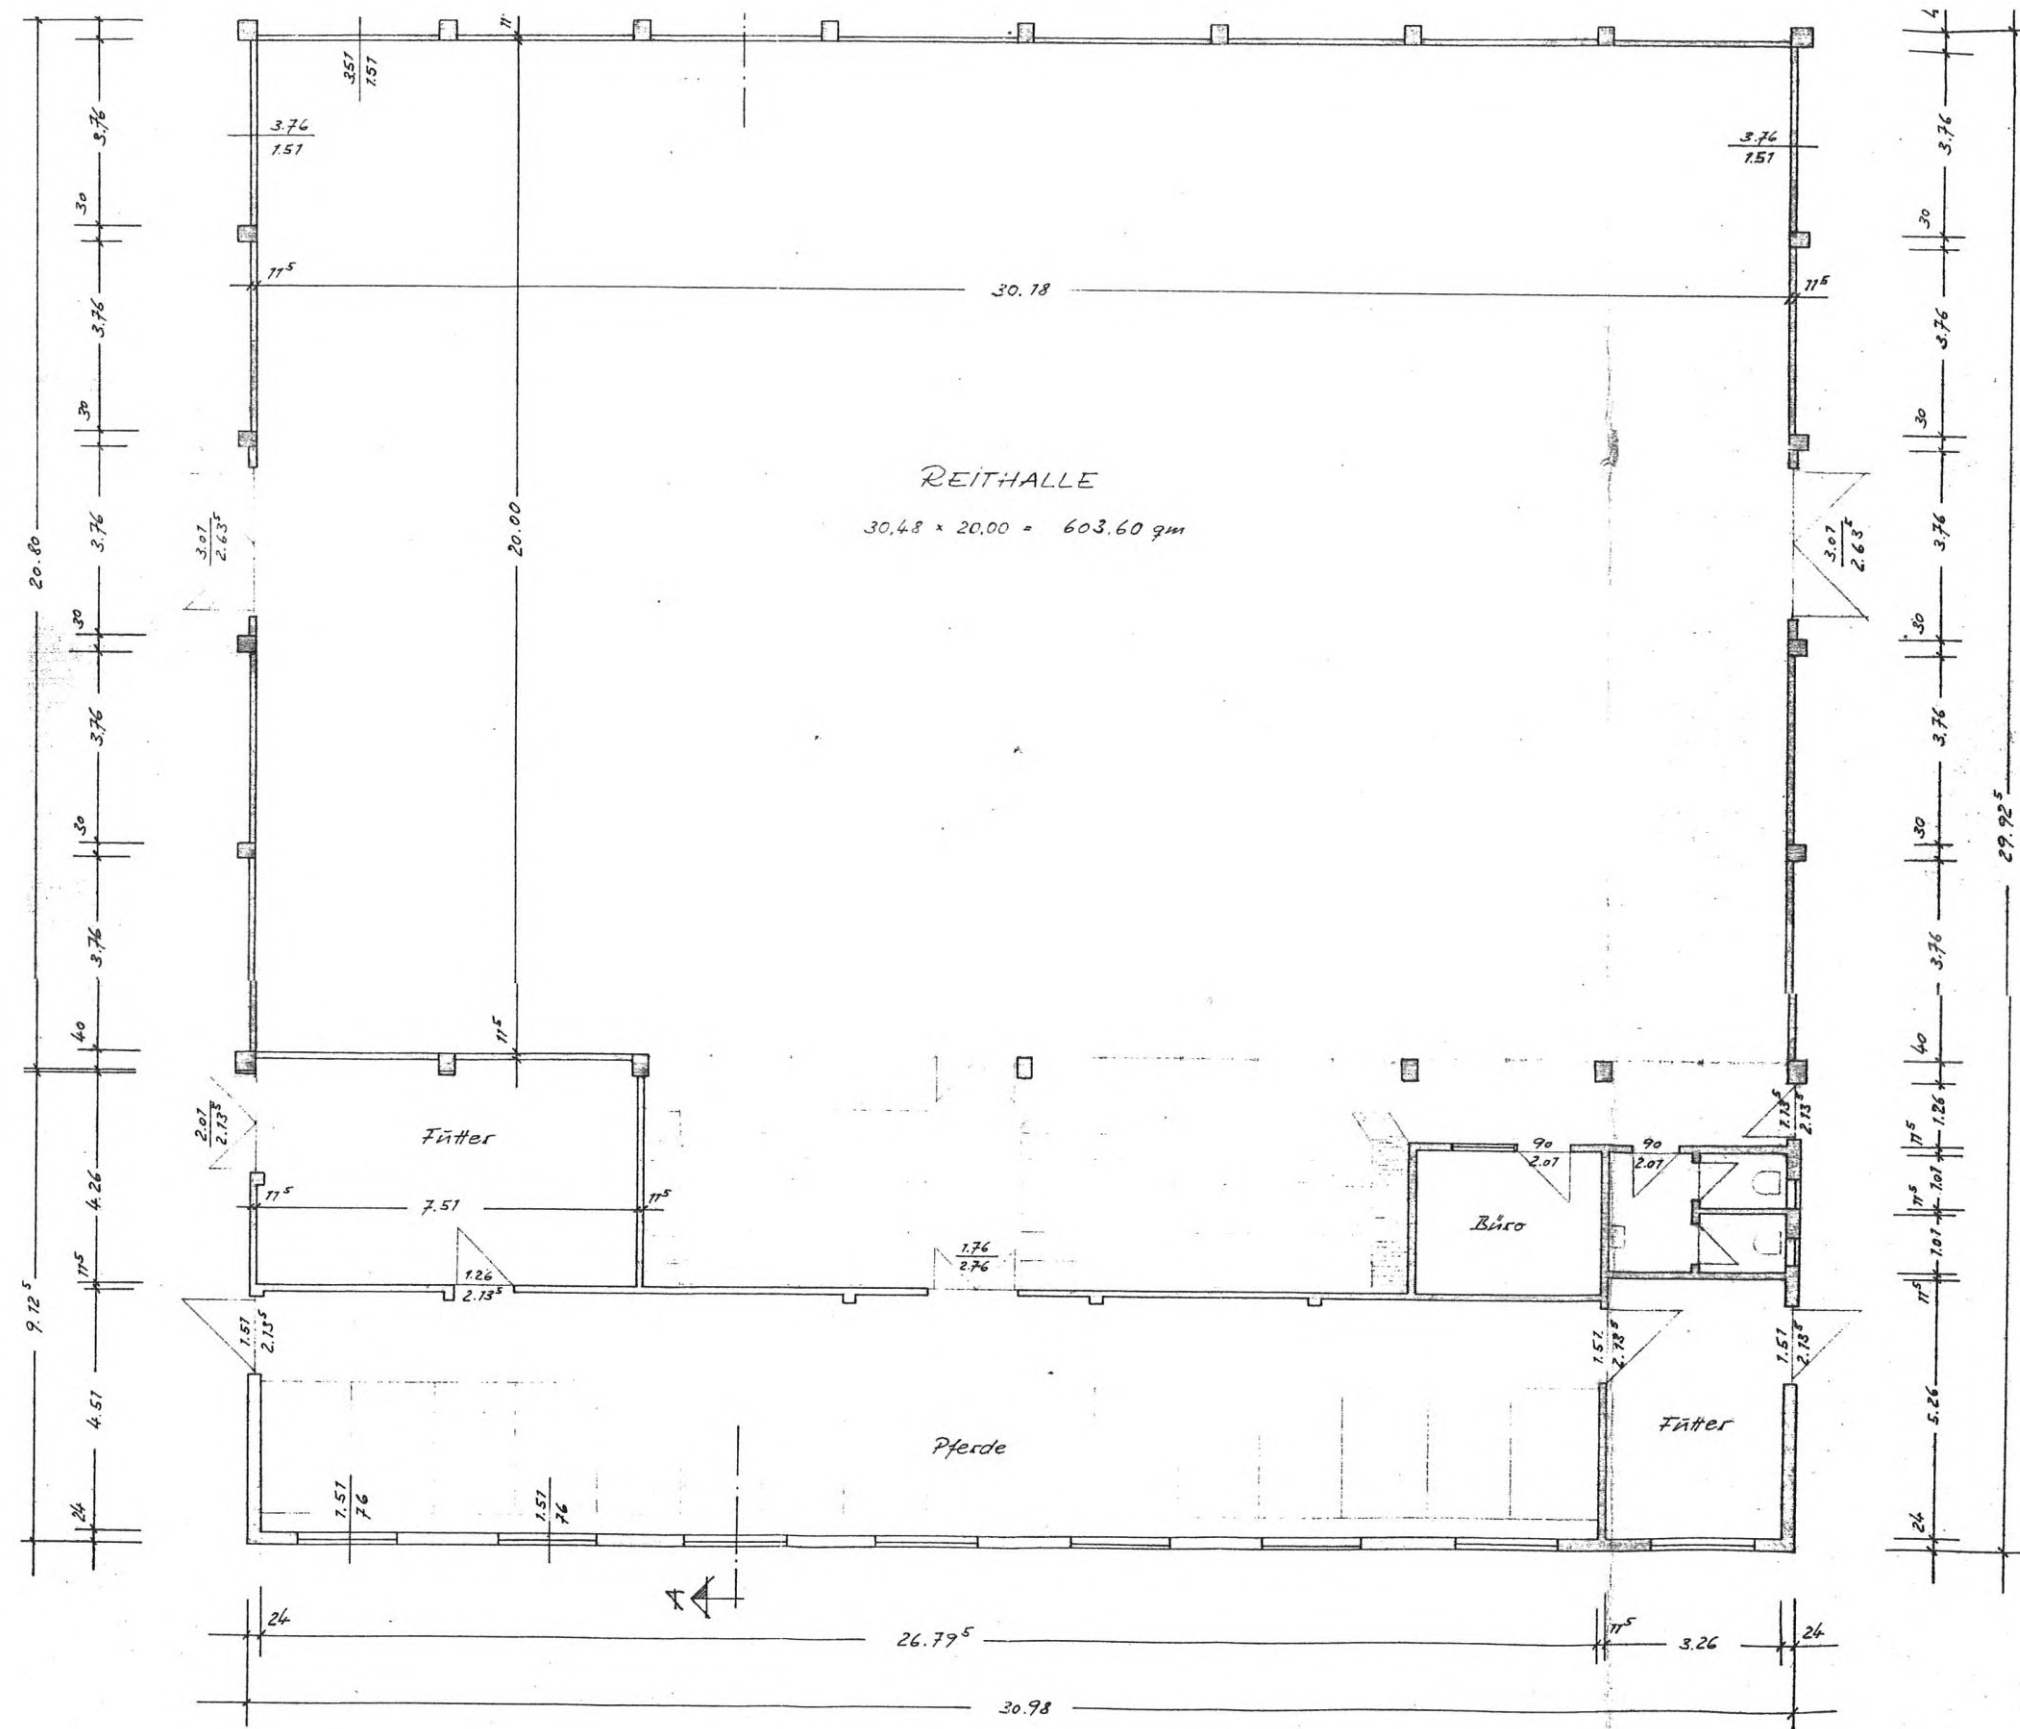

Schnitt (ohne Maßstab)

