





Überlandplan (Auszug aus dem BayernAtlas)



© Bayerische Vermessungsverwaltung 2025, Bundesamt für Kartographie und Geodäsie

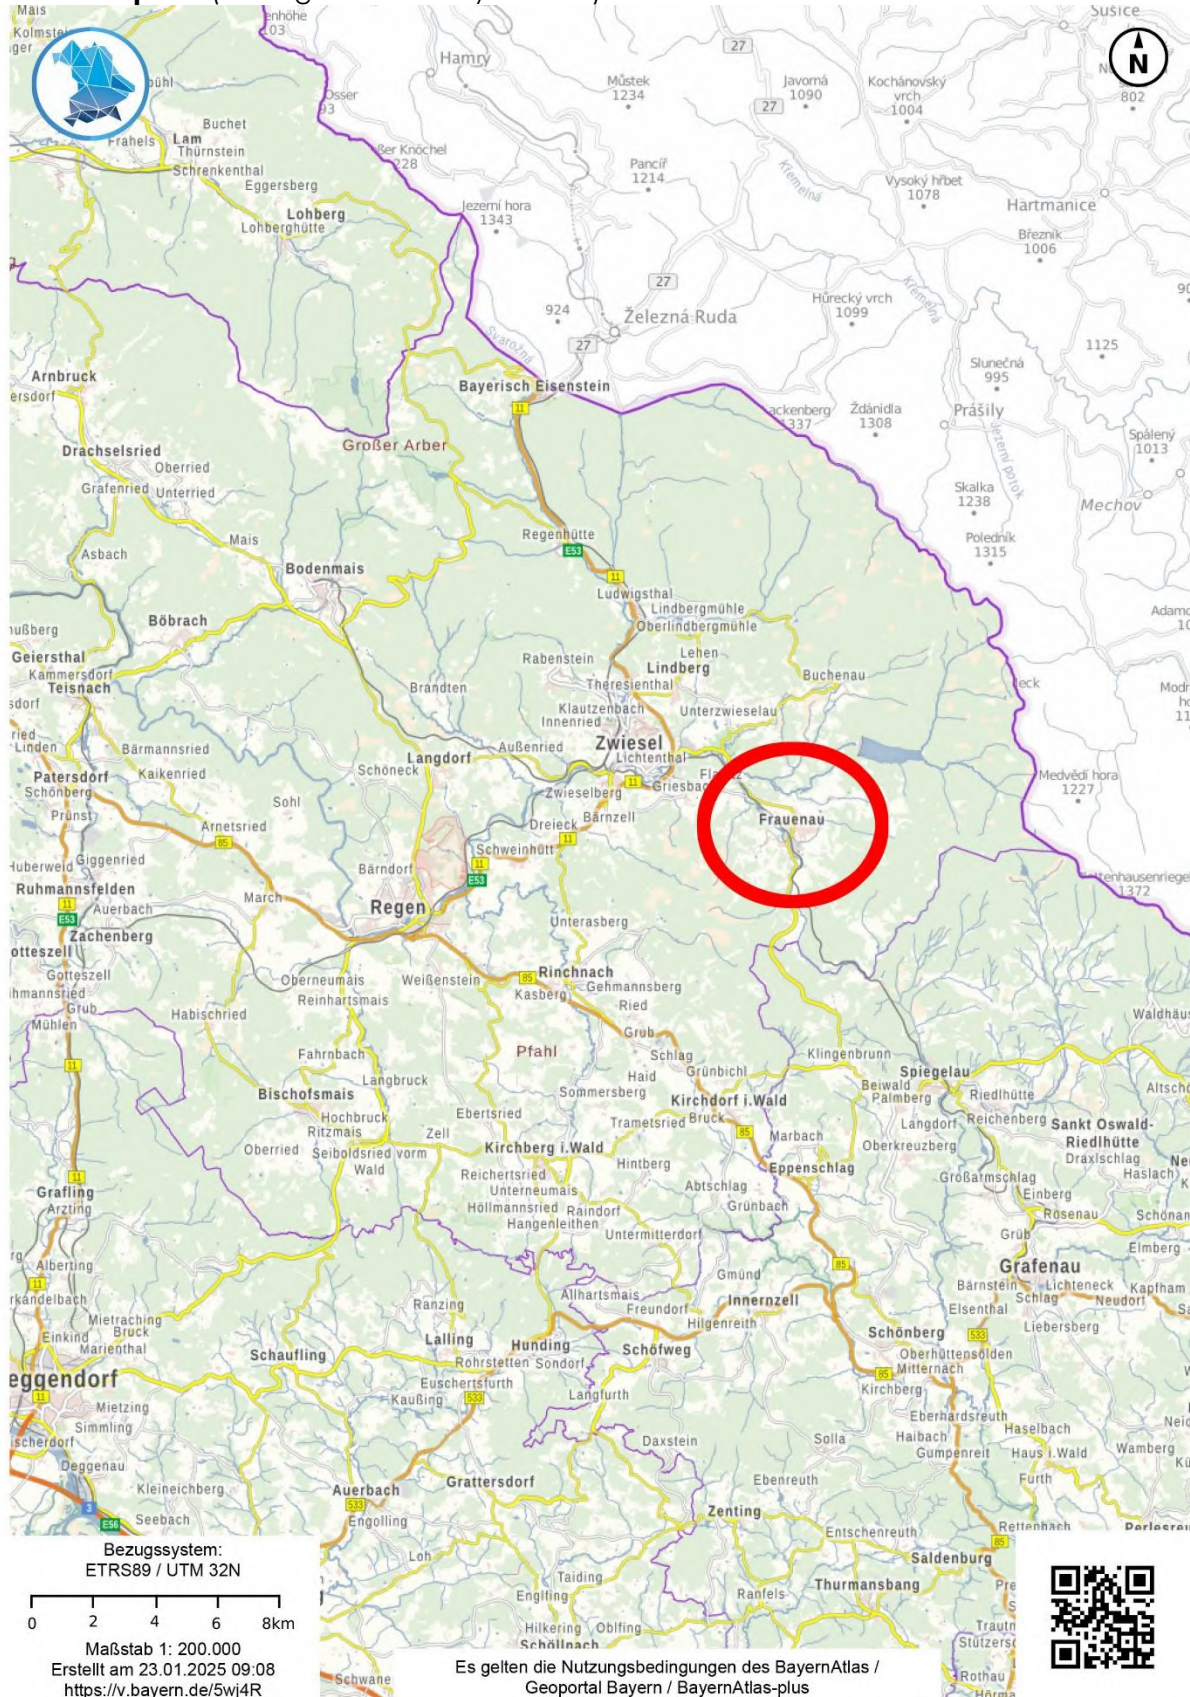

Ortsplan (Auszug aus dem BayernAtlas)

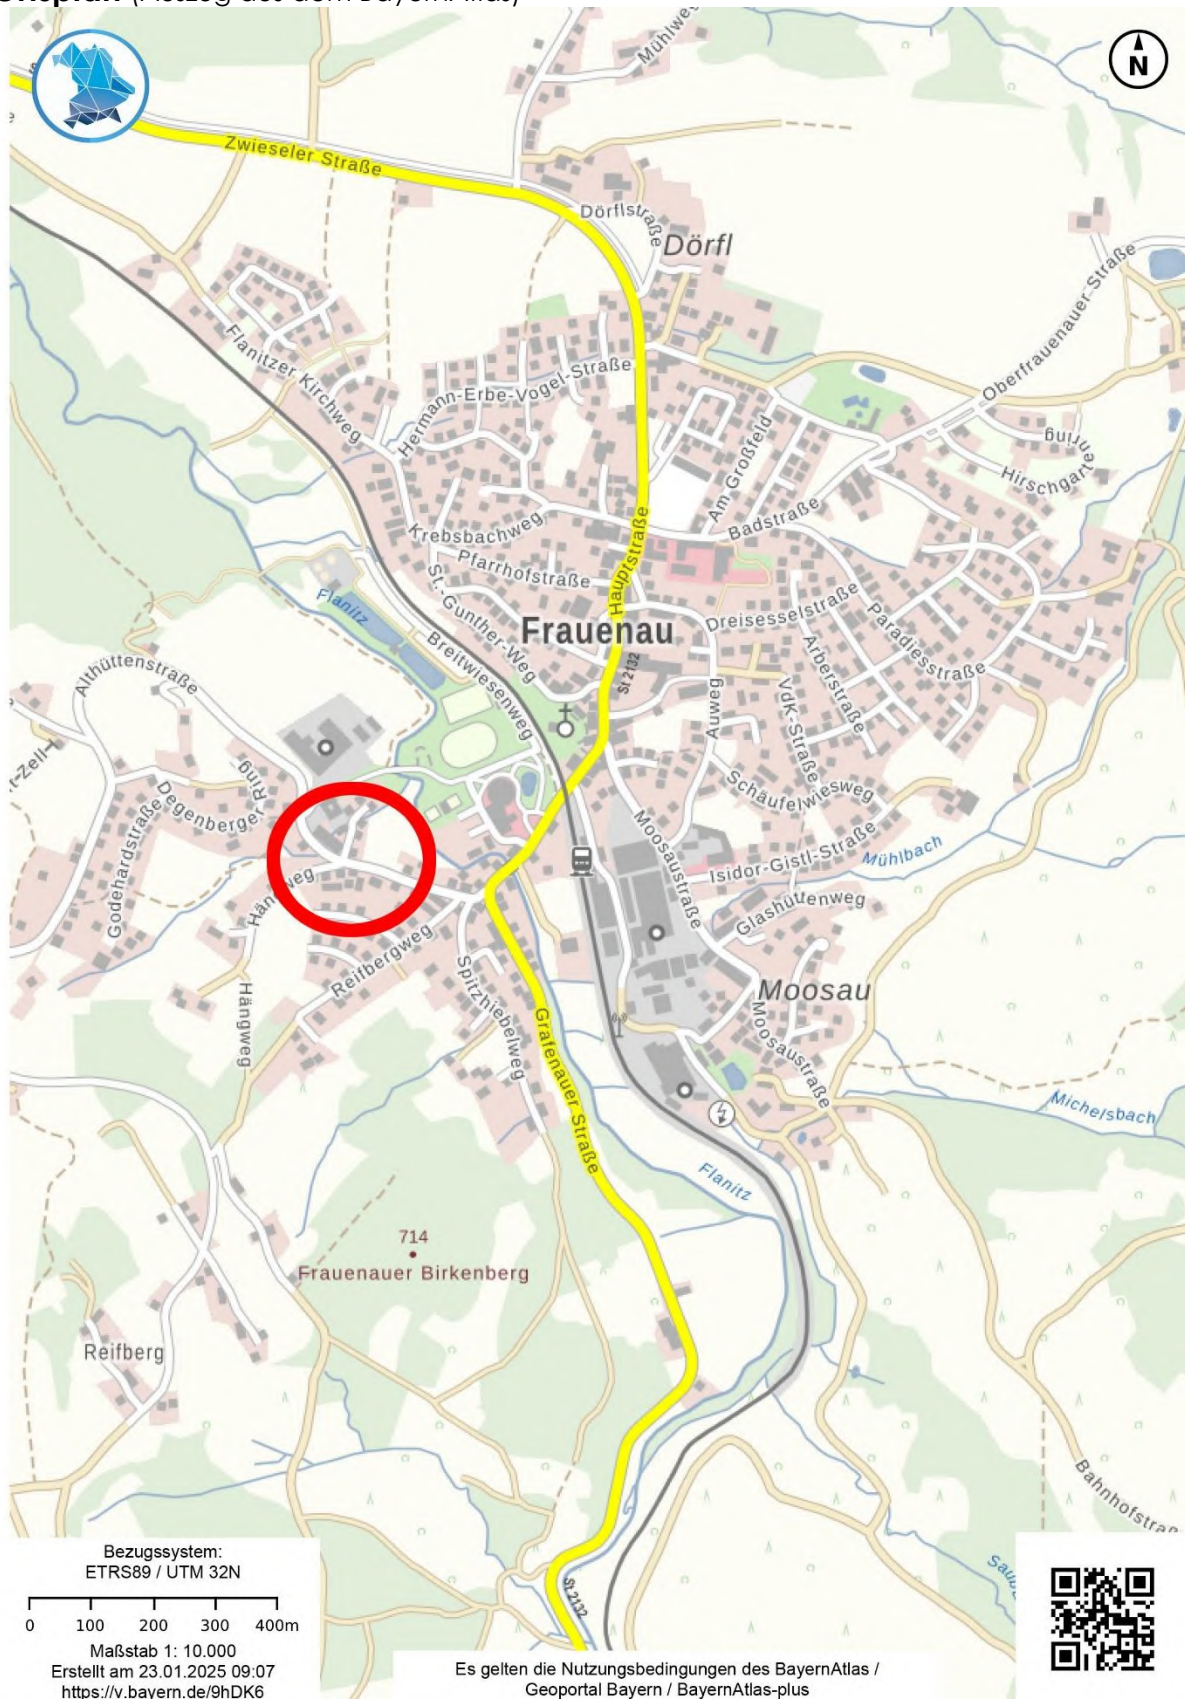



Lageplan (ohne Maßstab)



© Bayerische Vermessungsverwaltung 2025, Bundesamt für Kartographie und Geodäsie



Lufbild (ohne Maßstab) (Auszug aus dem BayernAtlas)



Bezugssystem:
ETRS89 / UTM 32N
0 10 20 30 40m
Maßstab 1: 1.000
Erstellt am 23.01.2025 09:05
<https://v.bayern.de/n7m4t>


Es gelten die Nutzungsbedingungen des BayernAtlas /
Geoportal Bayern / BayernAtlas-plus

© Bayerische Vermessungsverwaltung 2025, Bundesamt für Kartographie und Geodäsie



Grundriss – Untergeschoss (ohne Maßstab)

(Ergänzungen in blauer Farbe durch den Sachverständigen)

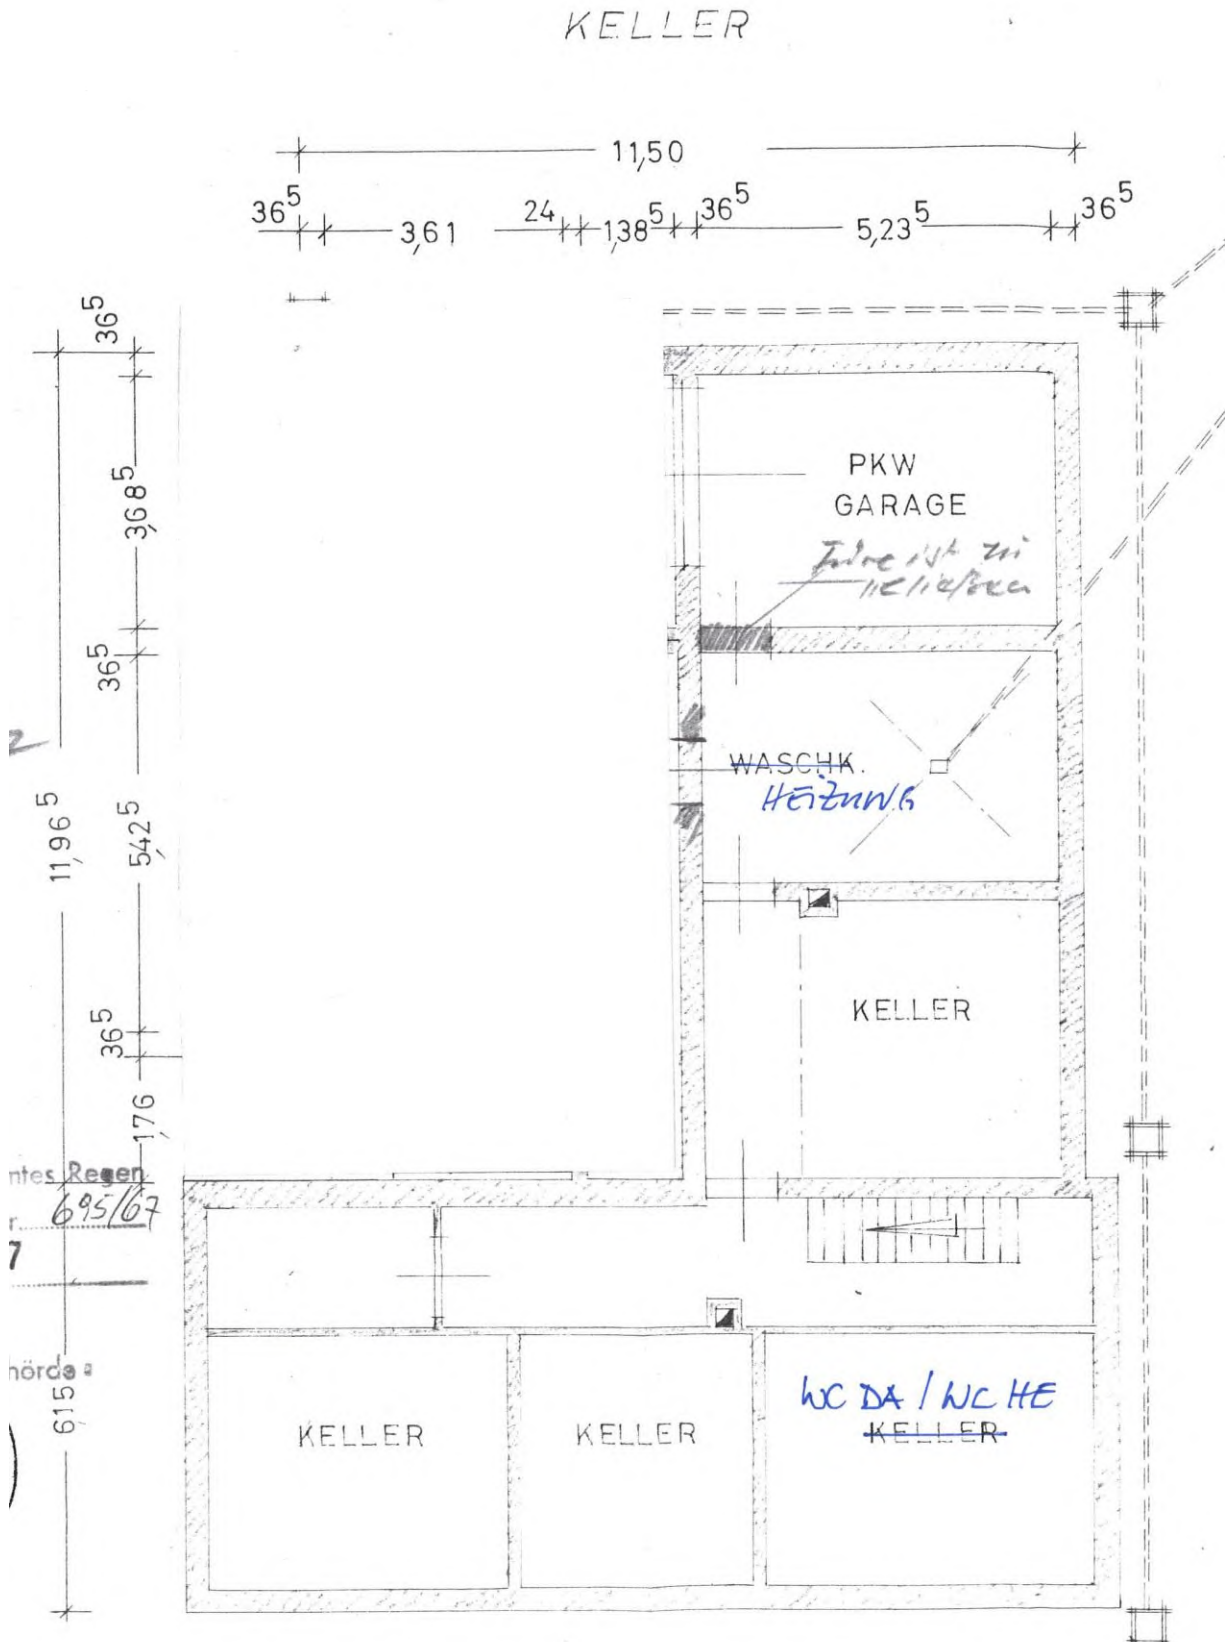



Grundriss – Erdgeschoss (ohne Maßstab)

(Ergänzungen in blauer Farbe durch den Sachverständigen)

ERDGESCHOSS

