




Anlage 1
Auszug Strassenkarte
ohne Masstab



© LVG Bayern

Auszug Ortsplan Stadt RötZ
ohne Masstab

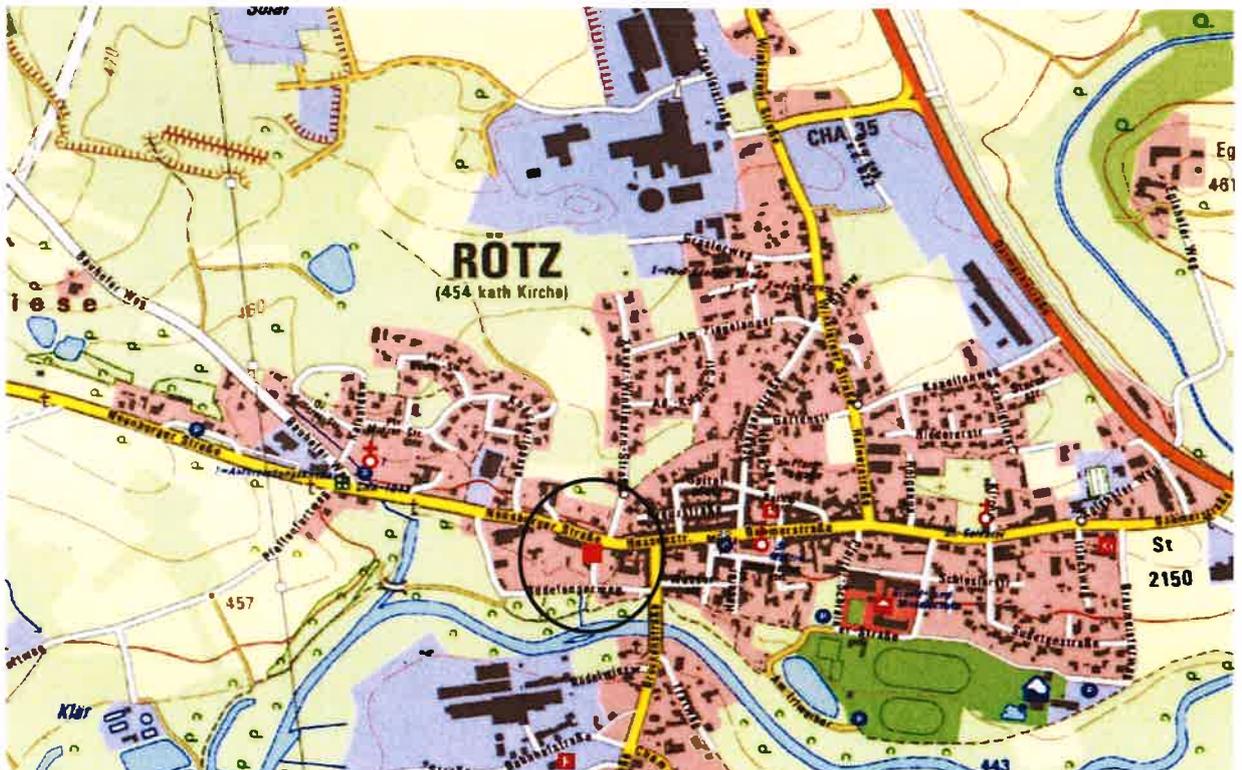


© bayernviewer



Fl.Nrn. 244 + 244/1 Gemarkung Rötz

Anlage 3

Luftbild
o. M.

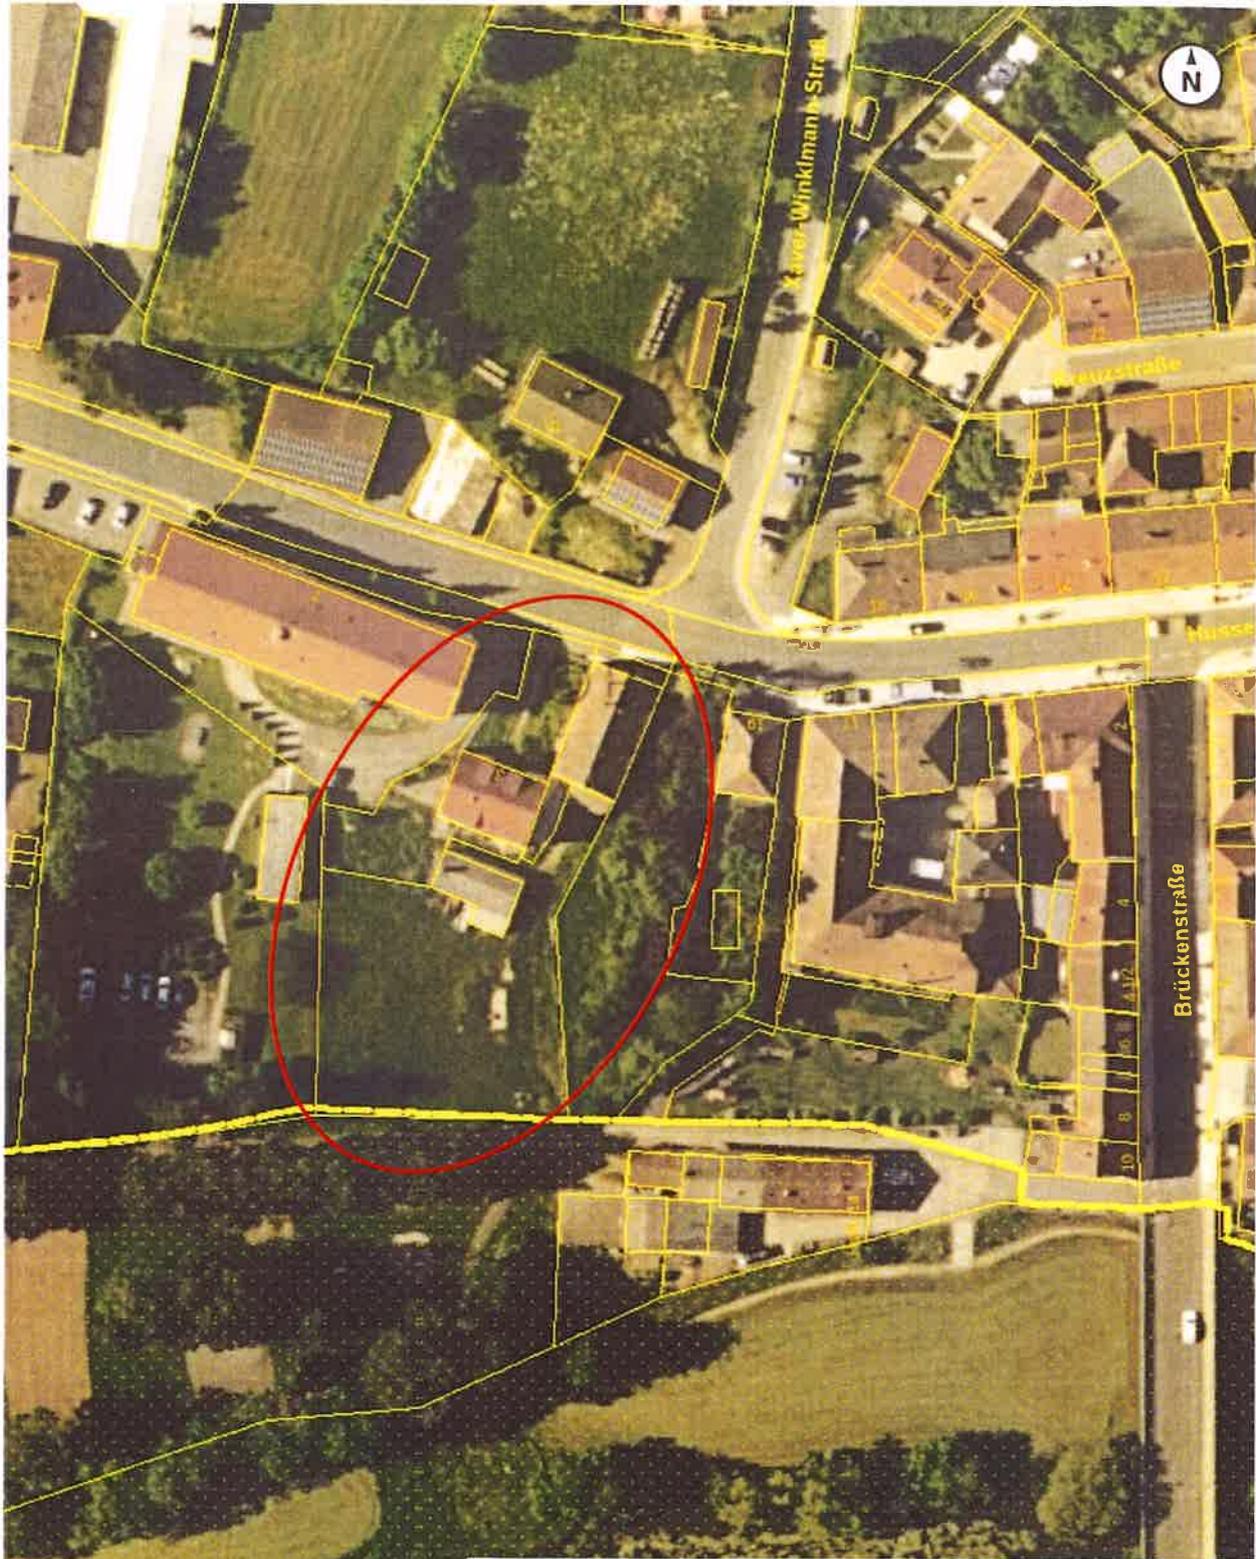

0 5 10 15 20m

Maßstab 1:1.000

Gedruckt am 03.05.2021 19:43


<https://v.bayern.de/s79yc>



Fl.Nrn. 244 + 244/1 Gemarkung Rötz

Anlage 4

Übersicht Grundriss KG

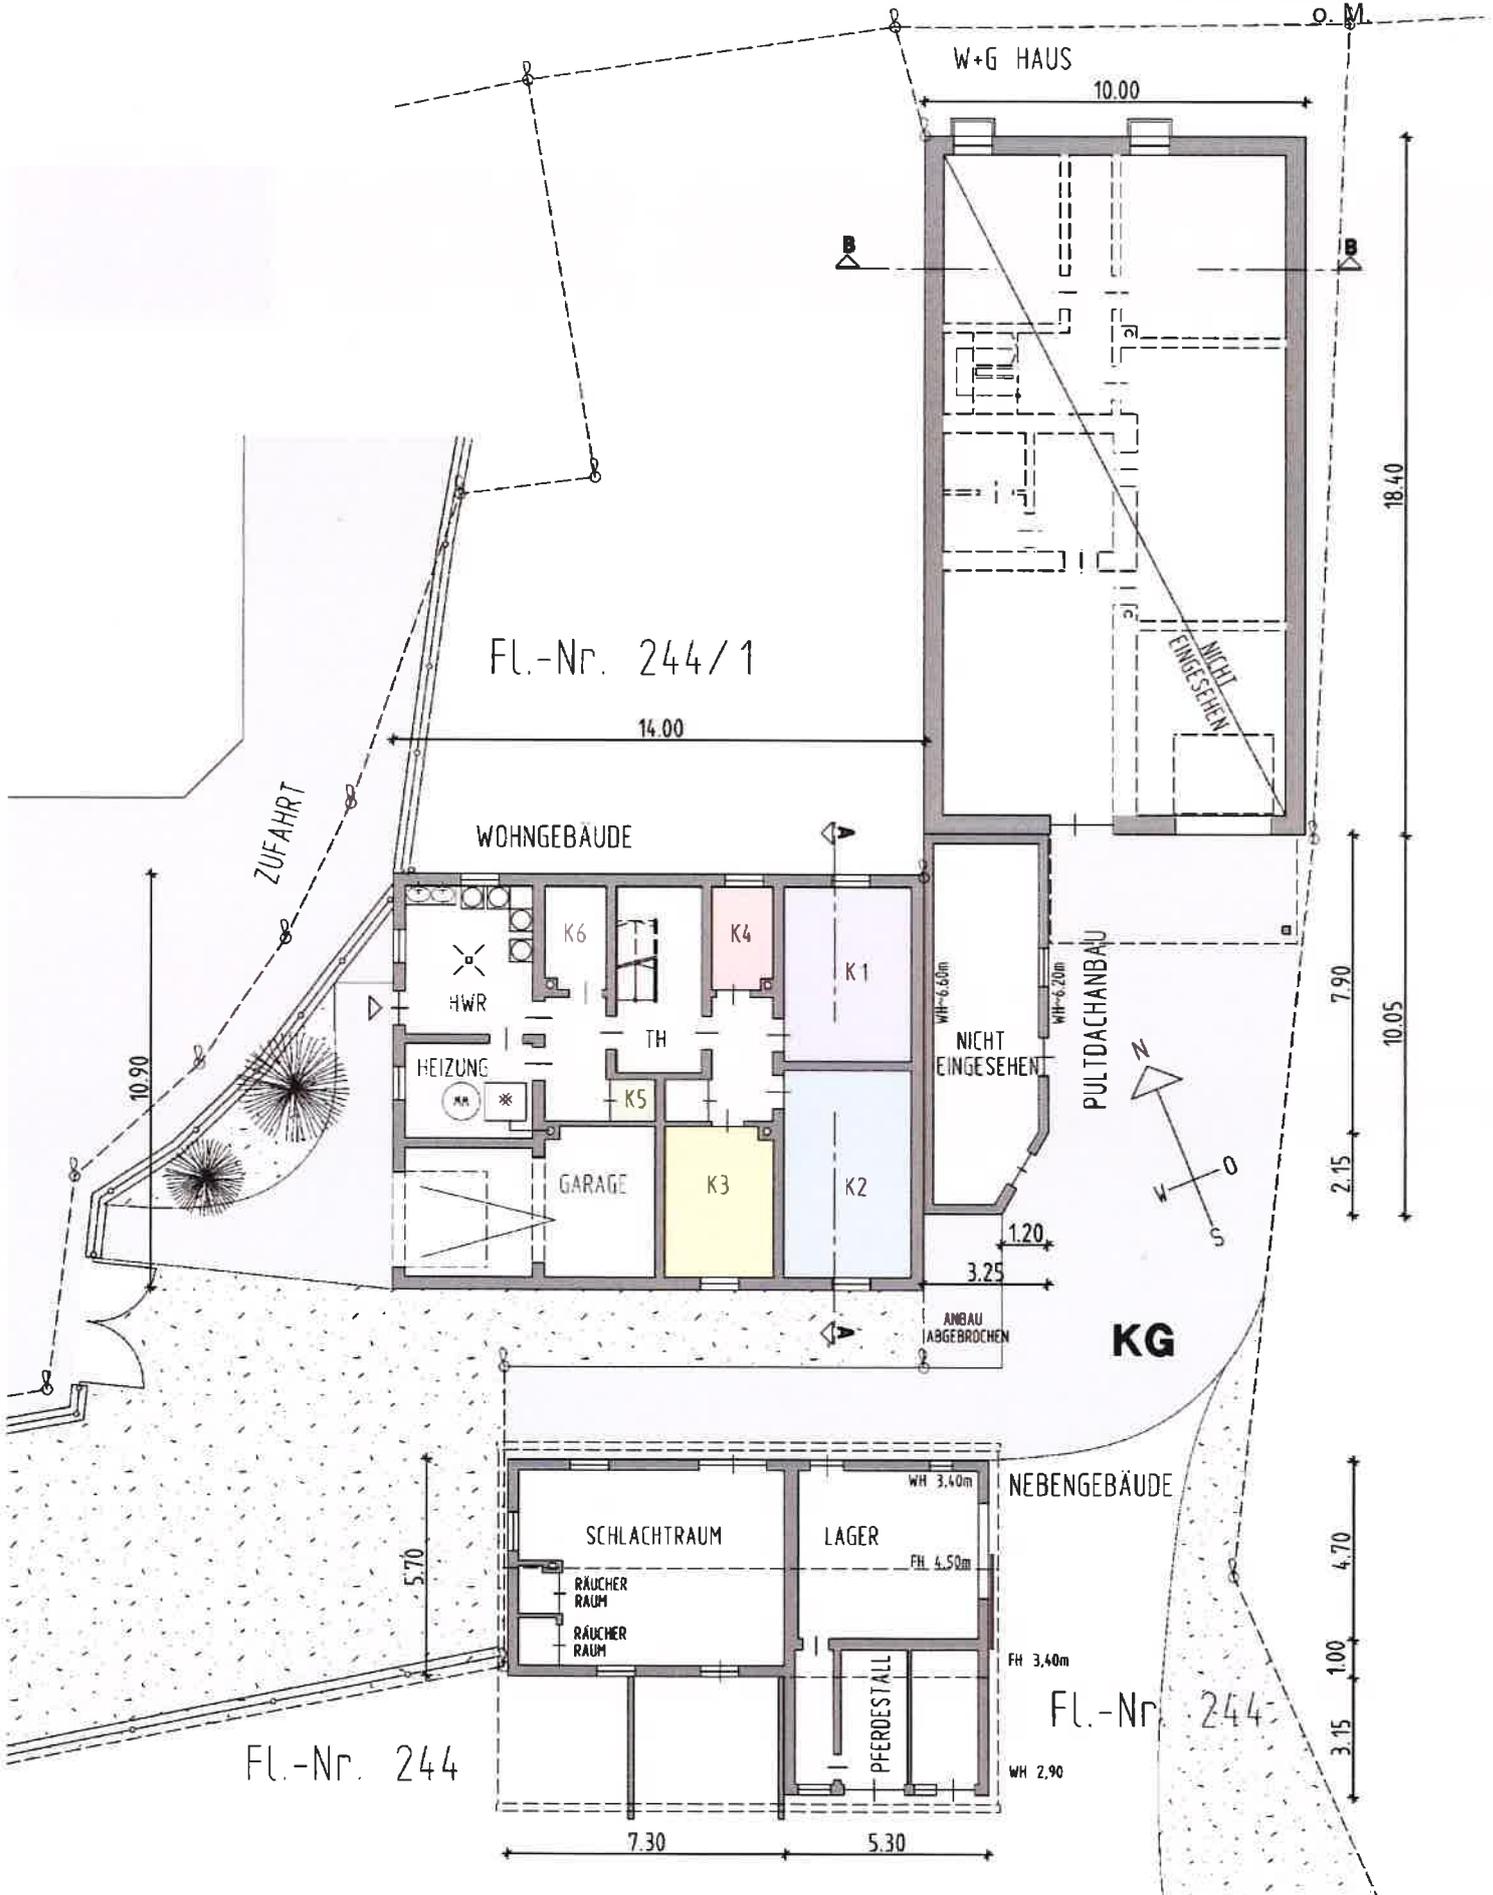




Fl.Nrn. 244 + 244/1 Gemarkung Rötz

Anlage 5

Übersicht Grundriss EG
o. M.

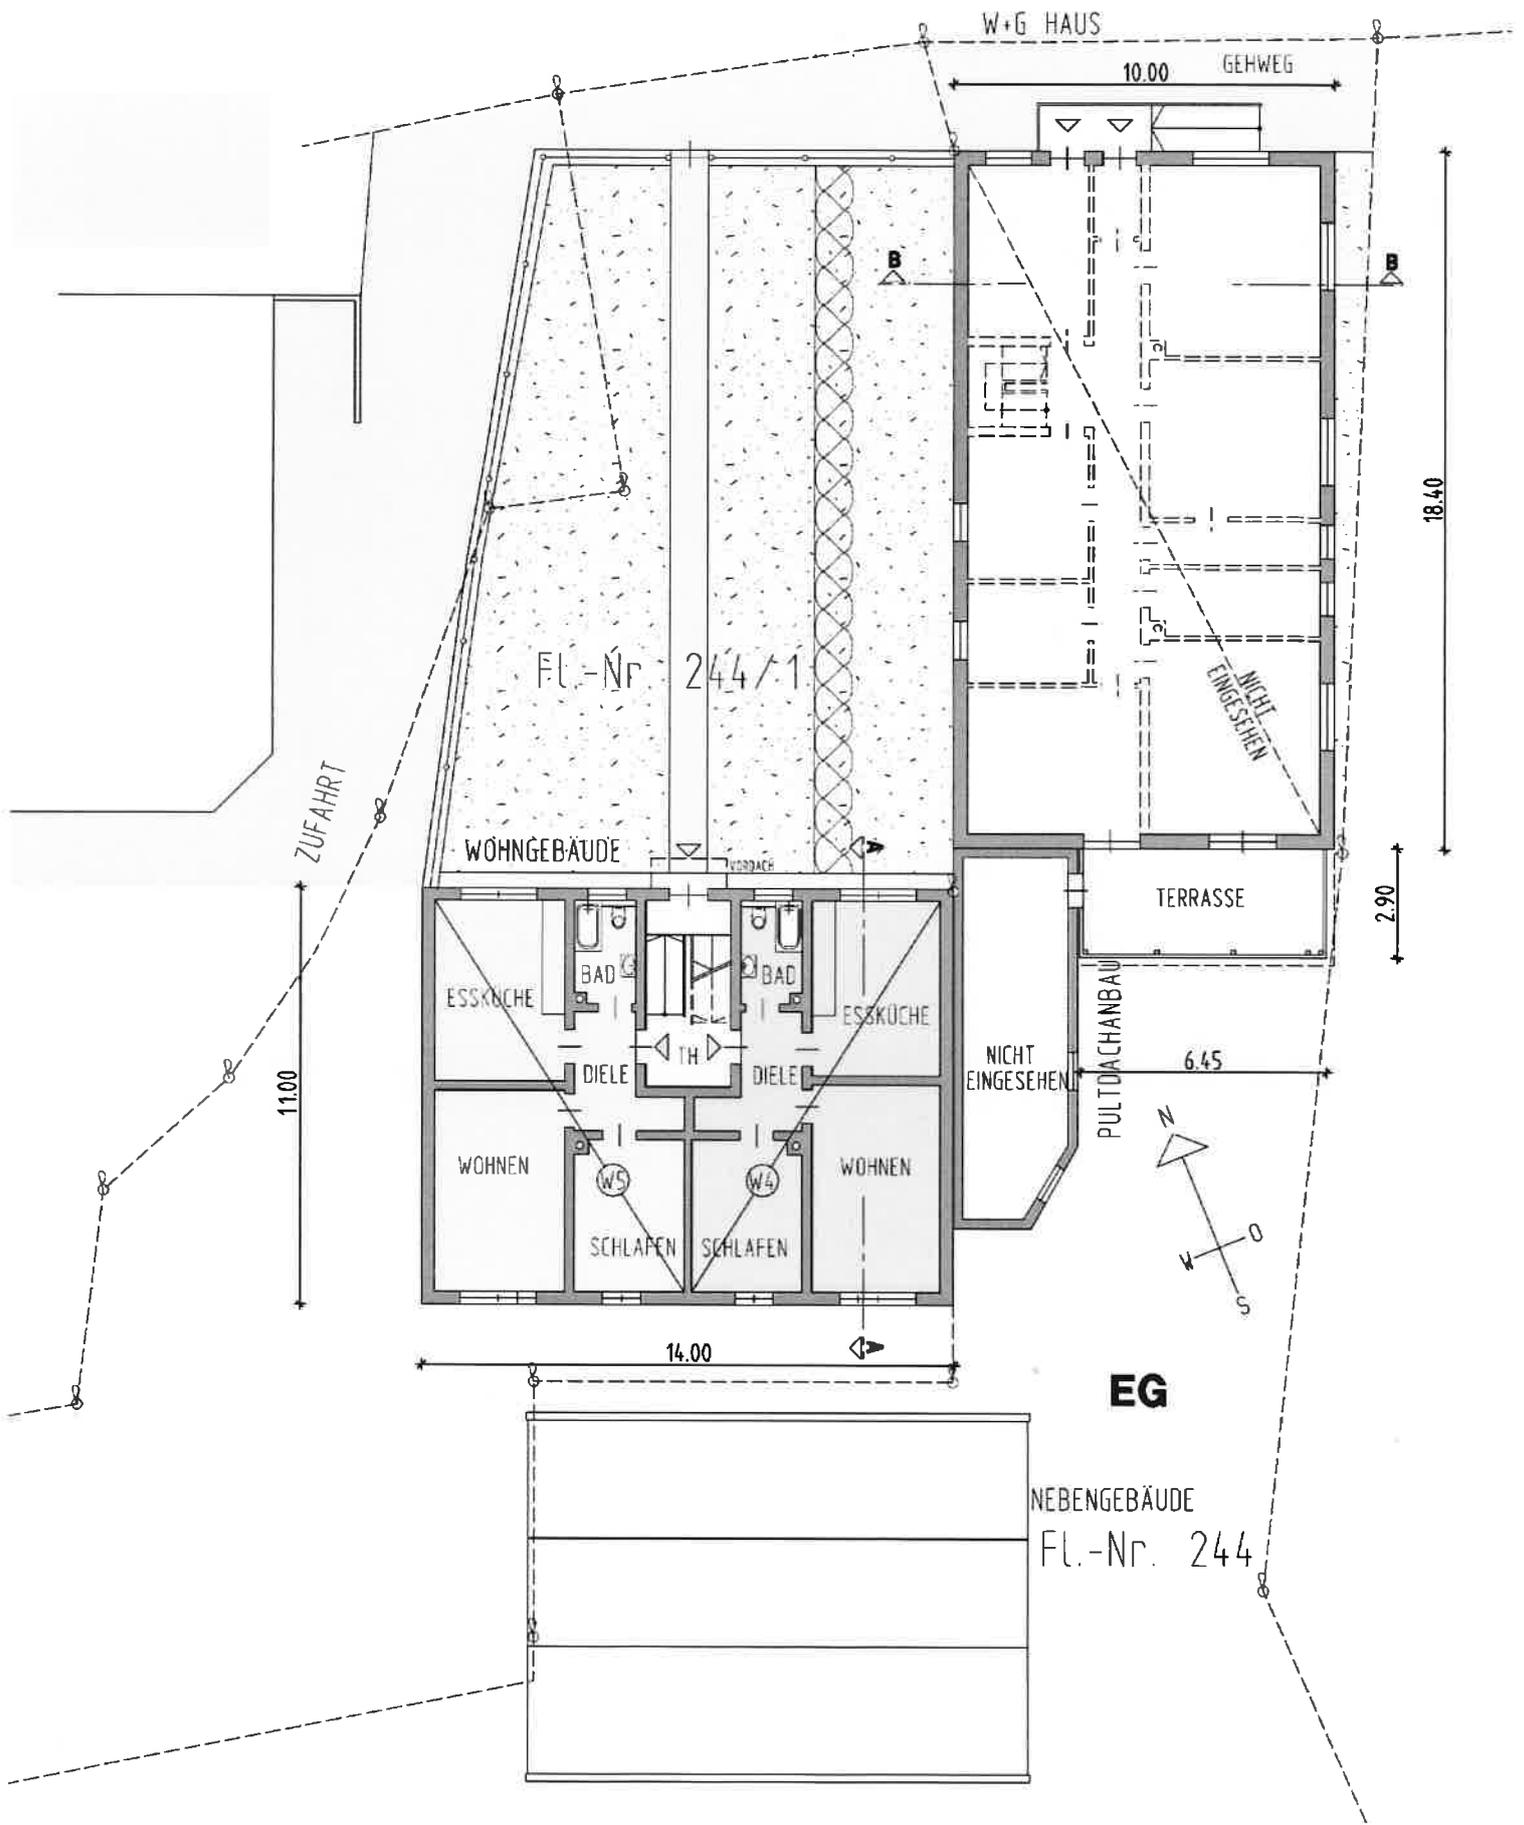




Fl.Nrn. 244 + 244/1 Gemarkung Rötz

Anlage 6

Übersicht Grundrisse OG + DG + Schnitte
o. M.

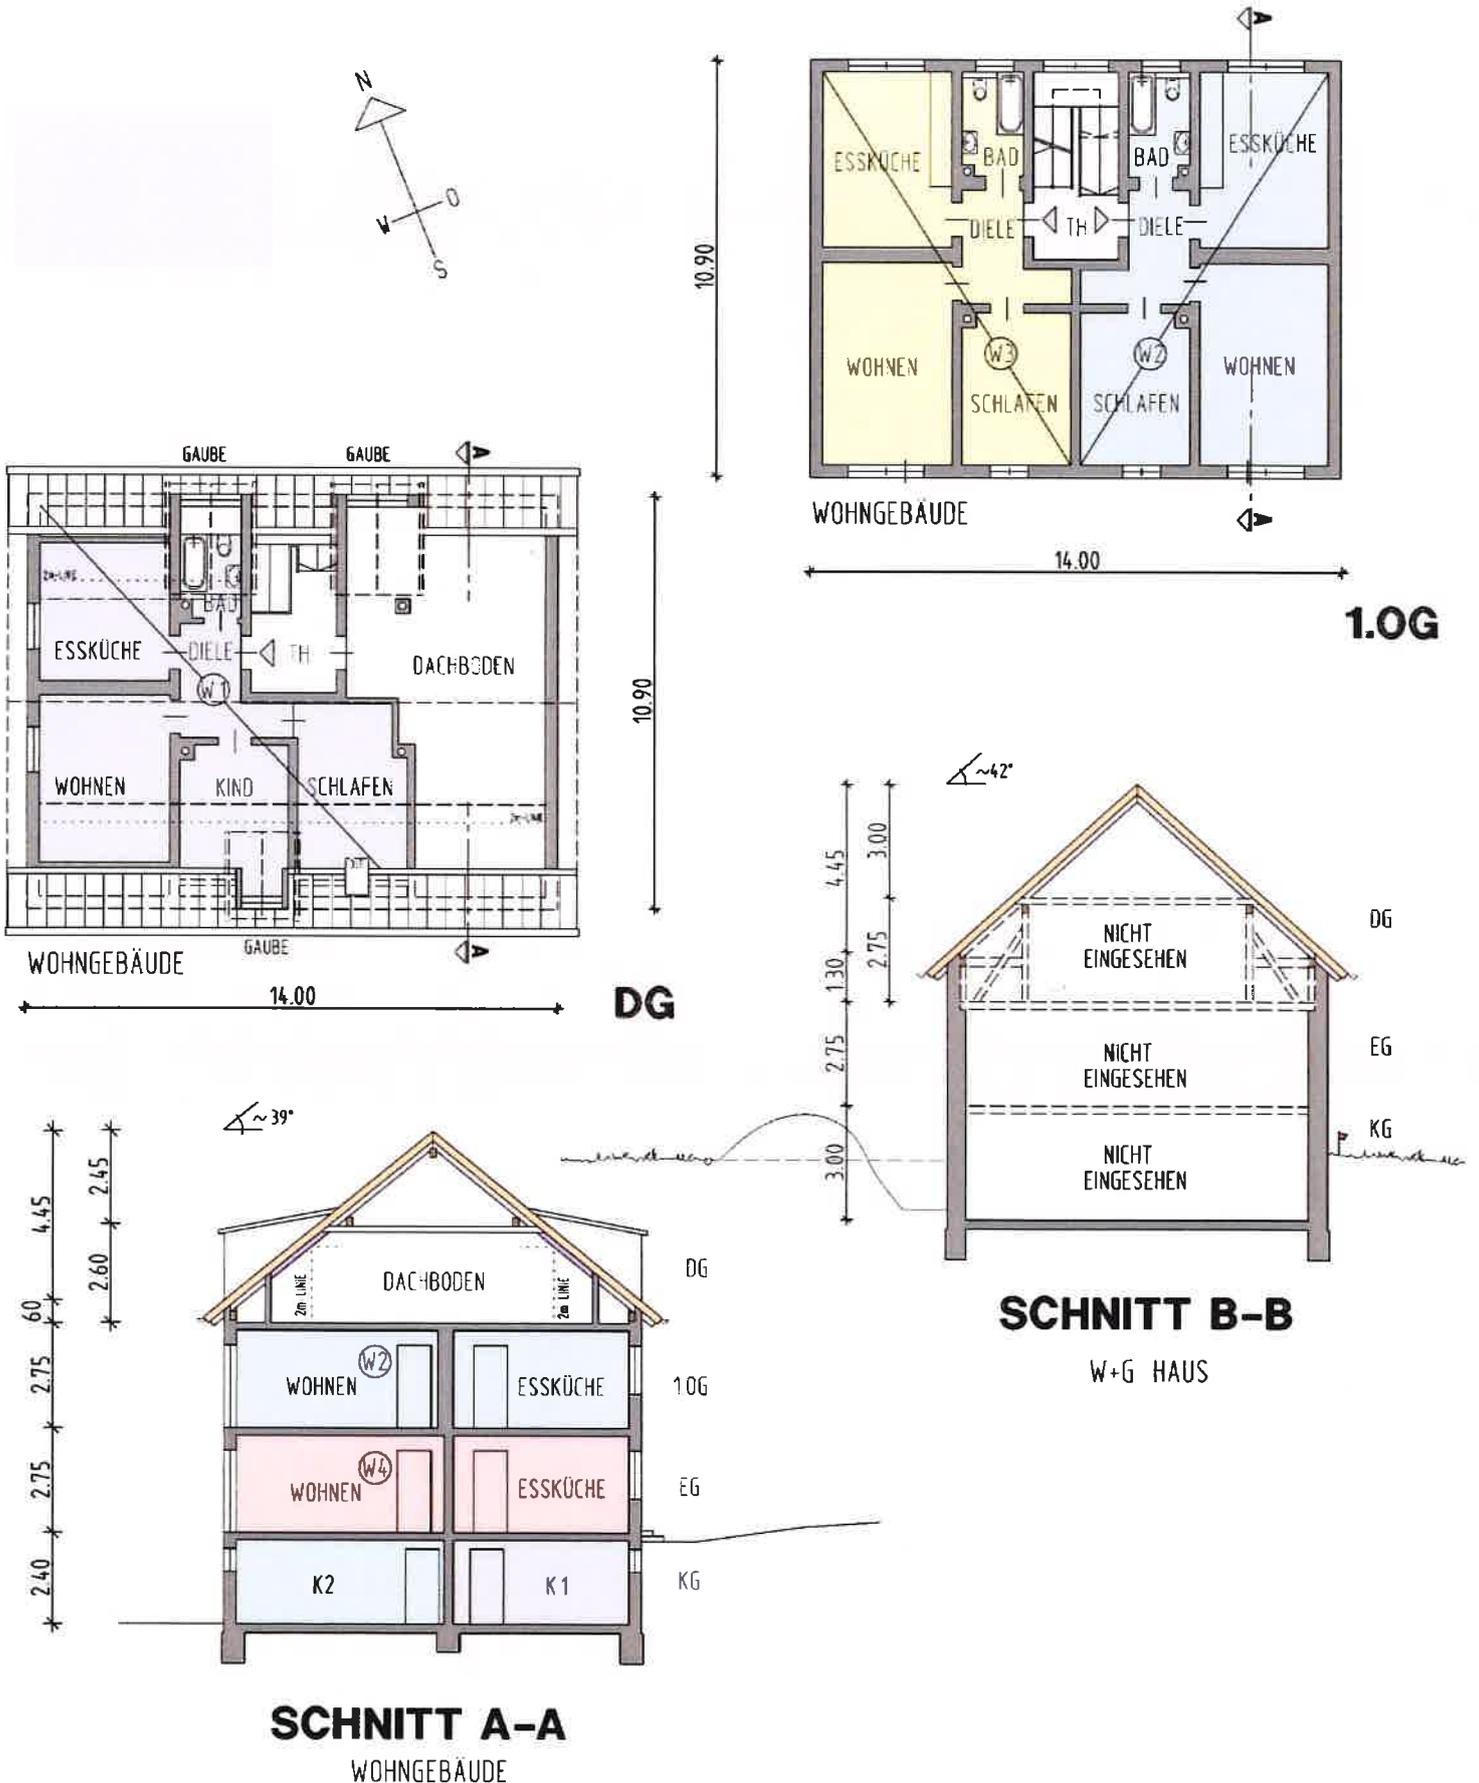



Fl.Nr. 244 – Gemarkung Rötz

Anlage 7

Ermittlung der Bruttogrundflächen - BGF und der Bruttorauminhalte – BRI
gemäss DIN 277 ; in einem, für die Wertermittlung ausreichenden Genauigkeitsgrad.

Berechnung nicht dargestellt !



Fl.Nr. 244/1 – Gemarkung Rötz

Anlage 8

Ermittlung der Bruttogrundflächen - BGF und der Bruttorauminhalte – BRI
gemäss DIN 277 ; in einem, für die Wertermittlung ausreichenden Genauigkeitsgrad.

Berechnung nicht dargestellt !



Fl.Nr. 244/1 – Gemarkung Rötz

Anlage 9

Ermittlung der Wohnflächen

Berechnung nicht dargestellt !



Fl.Nr. 244/1 – Gemarkung Rötz

Anlage 10

Ermittlung der Wohnflächen + Zusammenstellung

Berechnung nicht dargestellt !



Fl.Nr. 244 - Gemarkung Rötz

Anlage 11

Ermittlung der verwertbaren Bauteile

Berechnung nicht dargestellt !



Bildtafel



Bild 1: Fl.Nr. 244 – Gemarkung Rötz
Ansicht W-G-Haus von Nordwesten

Bild 2: Fl.Nr. 244 – Gemarkung Rötz
Ansicht W+G-Haus von Norden





Bildtafel



Bild 3: Fl.Nr. 244 – Gemarkung Rötz
Ansicht W+G-Haus von Nordosten

Bild 4: Fl.Nr. 244 – Gemarkung Rötz
Ansicht W+G-Haus von Süden





Bildtafel



Bild 5: Fl.Nr. 244 – Gemarkung Rötz
Ansicht W+G-Haus + Anbauten Süden
+ Schlachthaus von Süden

Bild 6: Fl.Nr. 244 – Gemarkung Rötz
Ansicht W+G-Haus von Osten



Bildtafel



Bild 7: Fl.Nr. 244 – Gemarkung Rötz
Ansicht Schlachthaus von Süden

Bild 8: Fl.Nr. 244 – Gemarkung Rötz
Ansicht Gartenfläche von Osten



Bildtafel



Bild 9: Fl.Nr. 244 – Gemarkung Rötz
Ansicht Schlachthaus von Westen

Bild 10: Fl.Nr. 244 – Gemarkung Rötz
Ansicht Schlachthaus von Nordosten



Bildtafel



Bild 11: Fl.Nr. 244 – Gemarkung Rötz
Schlachthaus: EG - Schlachtraum

Bild 12: Fl.Nr. 244/1 – Gemarkung Rötz
Ansicht Wohnhaus von Norden



Bildtafel



Bild 13: Fl.Nr. 244/1 – Gemarkung Rötz
Ansicht Wohnhaus von Südosten

Bild 14: Fl.Nr. 244/1 – Gemarkung Rötz
Ansicht Wohnhaus von Westen



Bildtafel



**Bild 15: Fl.Nr. 244/1 – Gemarkung Rötzing
Dachboden**

**Bild 16: Fl.Nr. 244/1 – Gemarkung Rötzing
DG: W1 - Wohnen**



Bildtafel



Bild 17: Fl.Nr. 244/1 – Gemarkung Rötz
DG: W1 - Essküche

Bild 18: Fl.Nr. 244/1
Gemarkung Rötz
DG: W1 - Bad





Bildtafel



Bild 19: Fl.Nr. 244/1 – Gemarkung Rötzing
DG: W1 - Schlafen

Bild 20: Fl.Nr. 244/1
Gemarkung Rötzing
1.OG: W2 - Schlafen



Bildtafel



**Bild 21: Fl.Nr. 244/1
Gemarkung Rötz
1.OG: W2 - Bad**

**Bild 22: Fl.Nr. 244/1
Gemarkung Rötz
1.OG: W3 - Essküche**





Bildtafel



**Bild 23: Fl.Nr. 244/1
Gemarkung Rötz
1.OG: W3 - Wohnen**

**Bild 24: Fl.Nr. 244/1
Gemarkung Rötz
1.OG: W3 - Bad**



Bildtafel



**Bild 25: Fl.Nr. 244/1
Gemarkung Rötz
EG: W4 - Wohnen**



**Bild 26: Fl.Nr. 244/1
Gemarkung Rötz
EG: W4 - Essküche**



Bildtafel



**Bild 27: Fl.Nr. 244/1
Gemarkung Rötz
EG: W4 - Bad**

**Bild 28: Fl.Nr. 244/1
Gemarkung Rötz
EG: W5 - Wohnen**



Bildtafel



**Bild 29: Fl.Nr. 244/1
Gemarkung Rötz
EG: W5 - Essküche**

**Bild 30: Fl.Nr. 244/1
Gemarkung Rötz
EG: W5 - Bad**



Bildtafel



**Bild 31: Fl.Nr. 244/1 Gemarkung RötZ
KG: Keller 1**

**Bild 32: Fl.Nr. 244/1 Gemarkung RötZ
KG: HWR**



Bildtafel



**Bild 33: Fl.Nr. 244/1
Gemarkung Rötz
KG: Heizung**

**Bild 34: Fl.Nr. 244/1 Gemarkung Rötz
KG: Garage**

