


Anlage zur Wertermittlung

Einfamilienhaus mit Praxisräumen, Garagenanbau und Salonaufbau,
Schleusenweg 15a, 94244 Teisnach, Flur Nr. 212/3, Gemarkung Teisnach



Überlandplan (Auszug aus dem BayernAtlas)

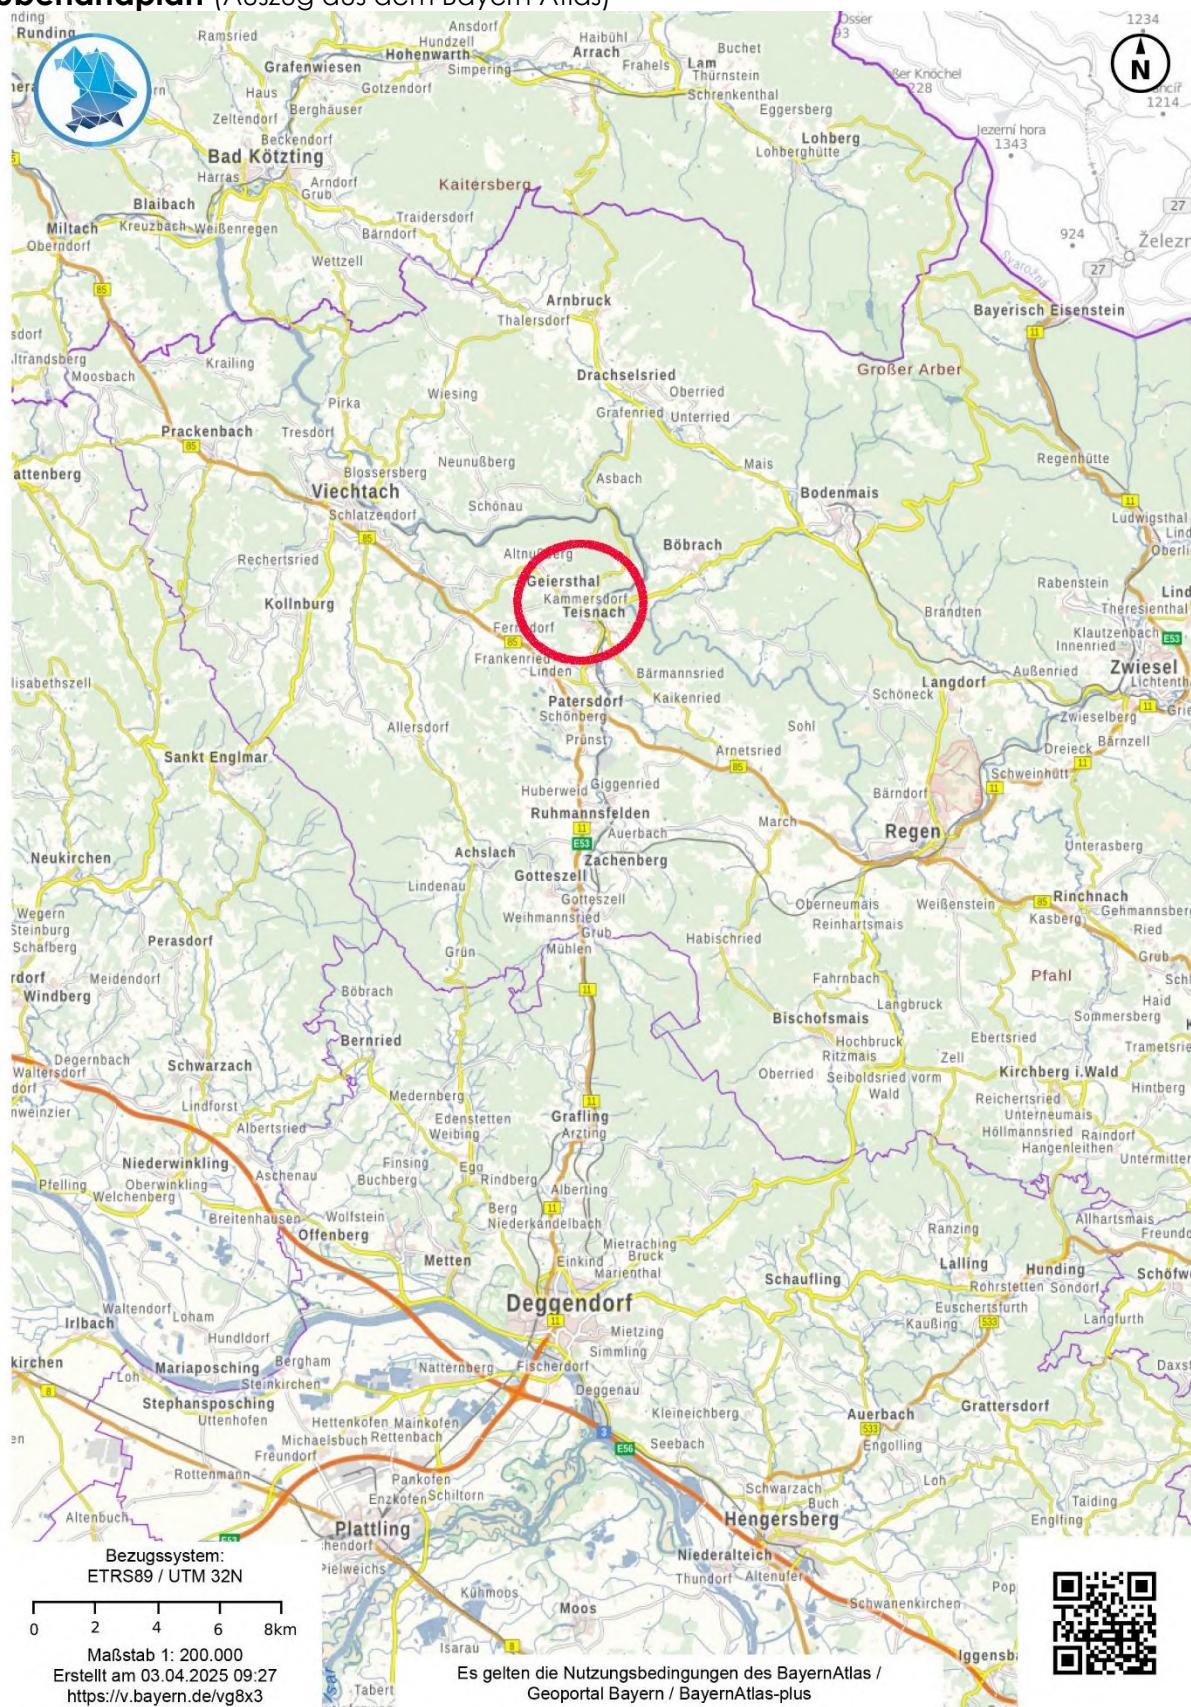

© Bayerische Vermessungsverwaltung 2025, Bundesamt für Kartographie und Geodäsie

Dipl. Ing. (FH) Max Weber, Architekt, Stadtplatz 9, 94209 Regen

Wertgutachten vom 21. Mai 2025, Schleusenweg 15a, 94244 Teisnach


Anlage 1

Anlage zur Wertermittlung

Einfamilienhaus mit Praxisräumen, Garagenanbau und Salonaufbau,
Schleusenweg 15a, 94244 Teisnach, Flur Nr. 212/3, Gemarkung Teisnach



Ortsplan (Auszug aus dem Bayern Atlas)

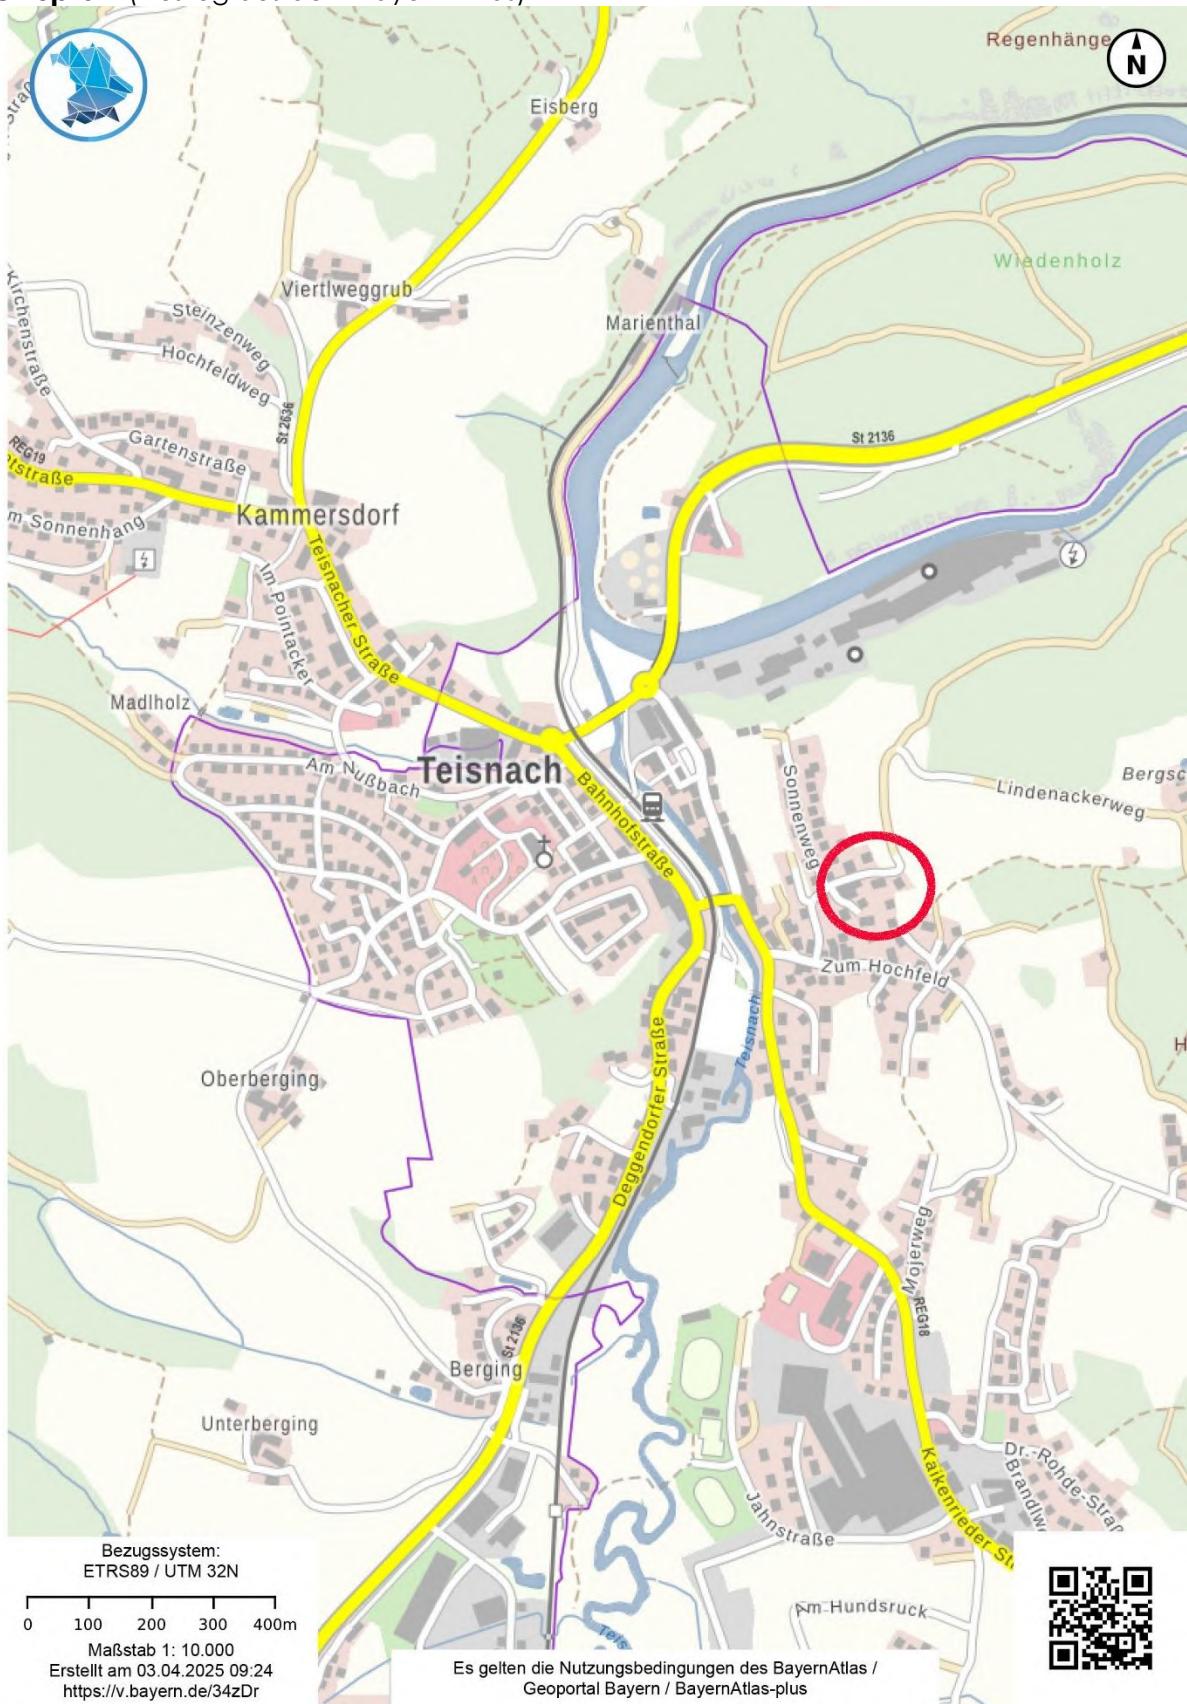

© Bayerische Vermessungsverwaltung 2025, Bundesamt für Kartographie und Geodäsie

Dipl. Ing. (FH) Max Weber, Architekt, Stadtplatz 9, 94209 Regen

Wertgutachten vom 21. Mai 2025, Schleusenweg 15a, 94244 Teisnach

Anlage 2



Lageplan (ohne Maßstab)



Anlage zur Wertermittlung

Einfamilienhaus mit Praxisräumen, Garagenanbau und Salonaufbau,
Schleusenweg 15a, 94244 Teisnach, Flur Nr. 212/3, Gemarkung Teisnach




Air photo (without scale) (Excerpt from the Bayern Atlas)






Grundriss – Kellergeschoß (ohne Maßstab)

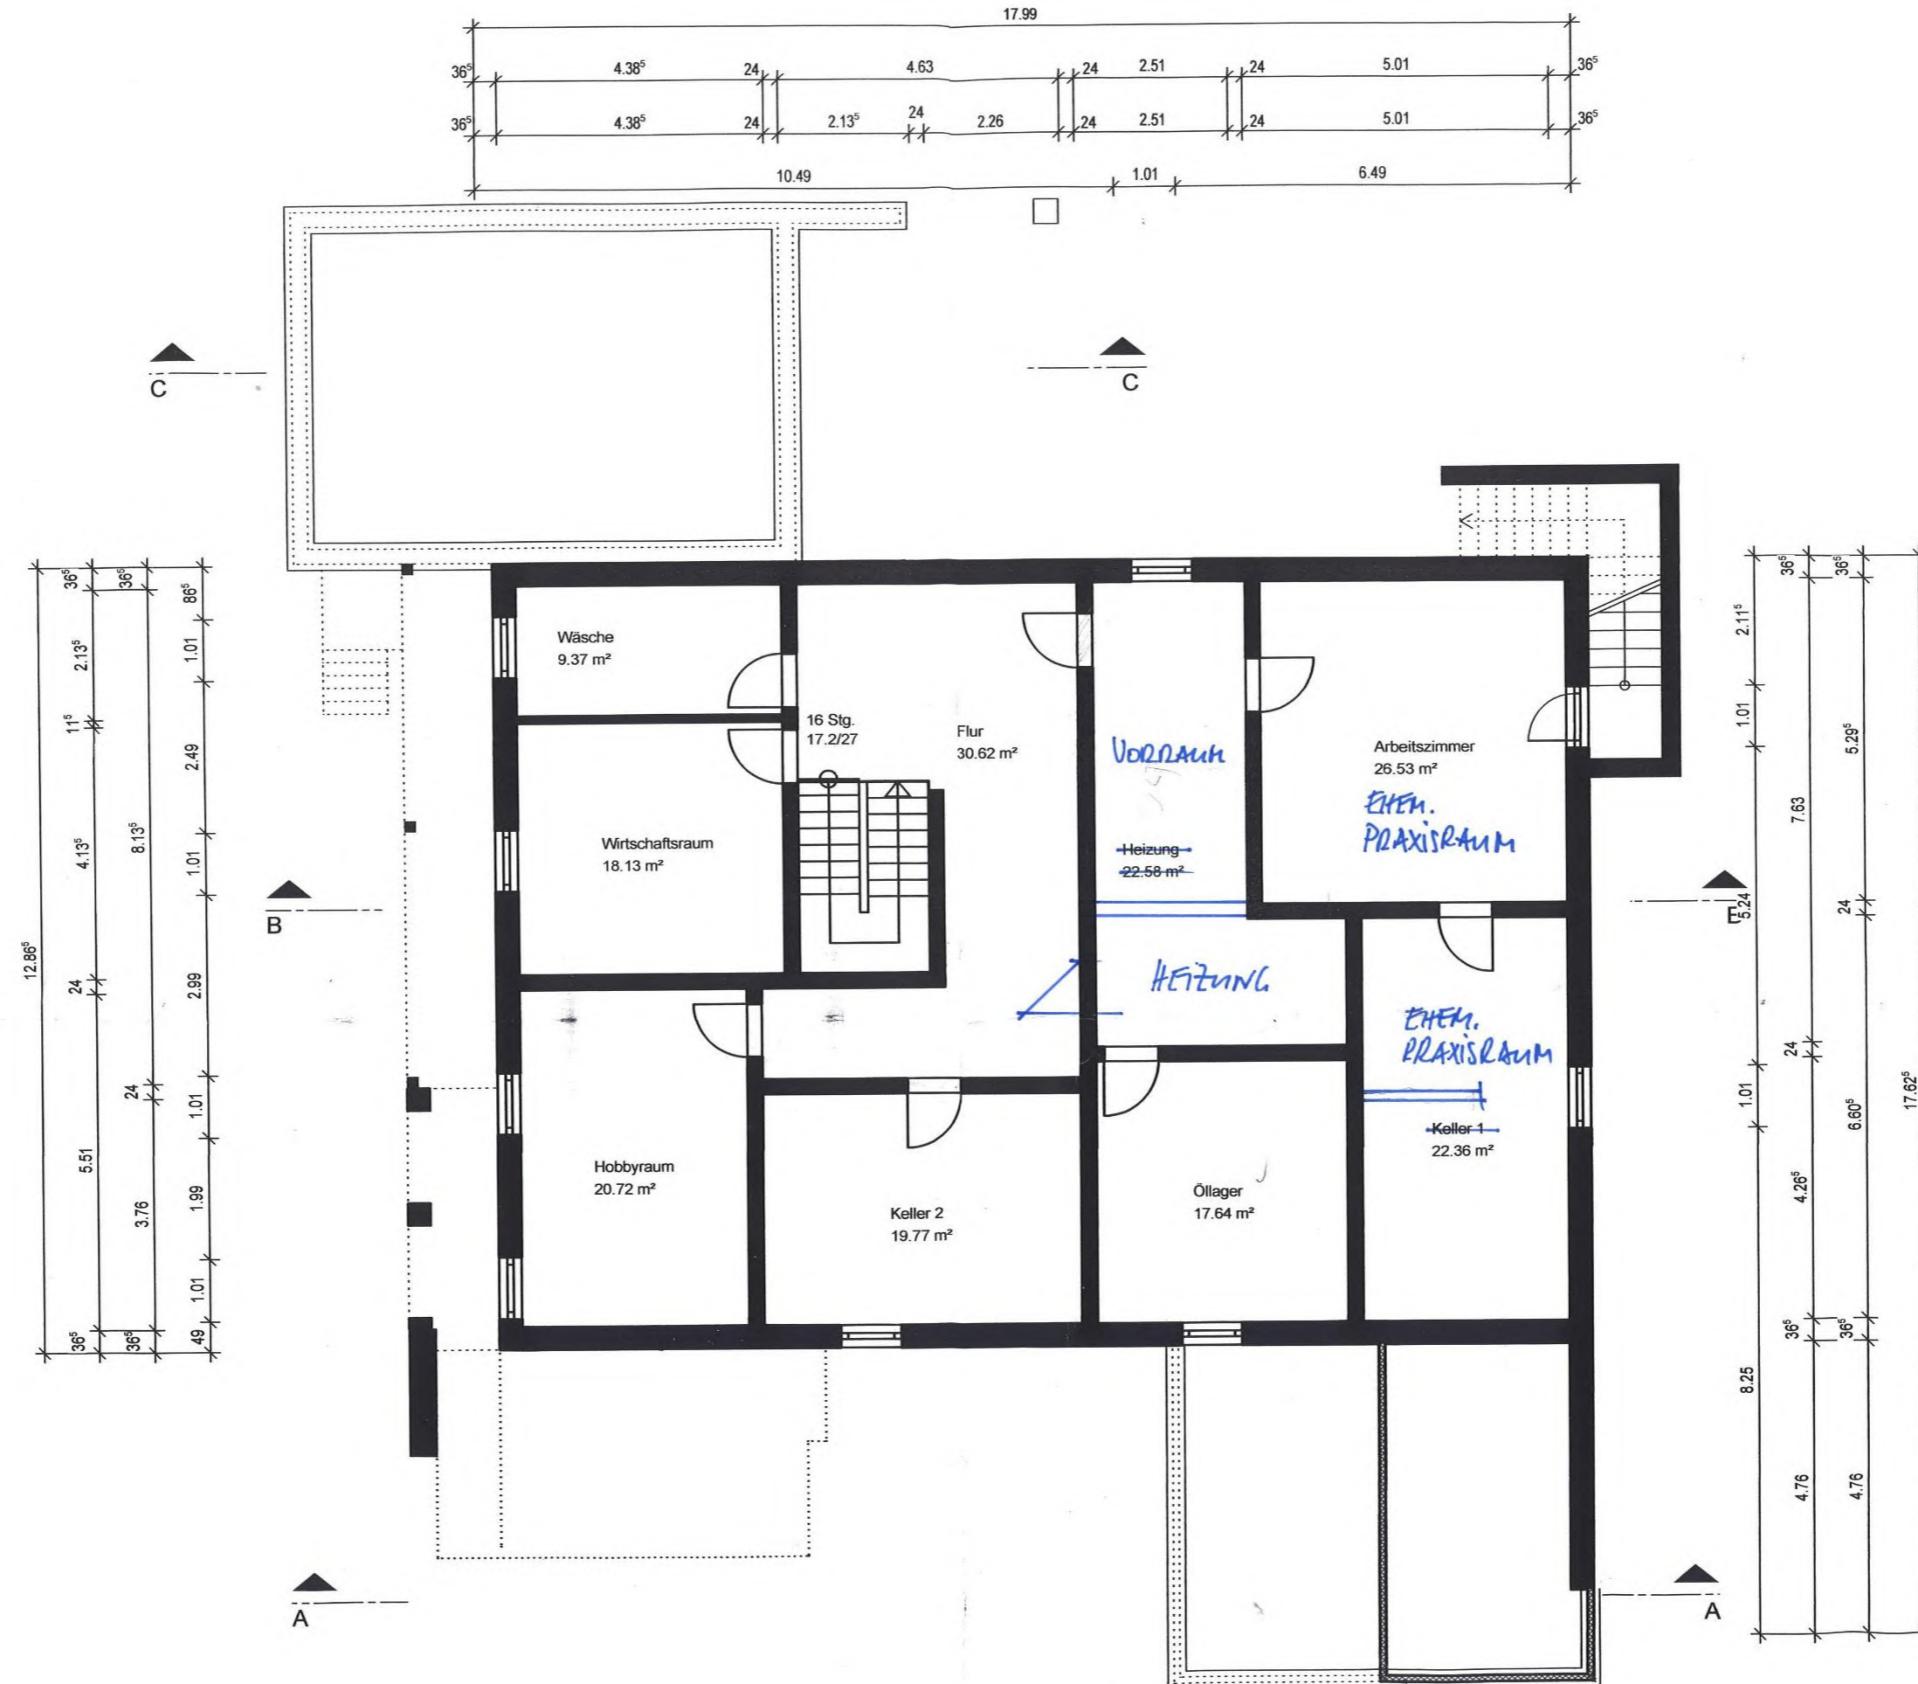




Grundriss – Erdgeschoss (ohne Maßstab)

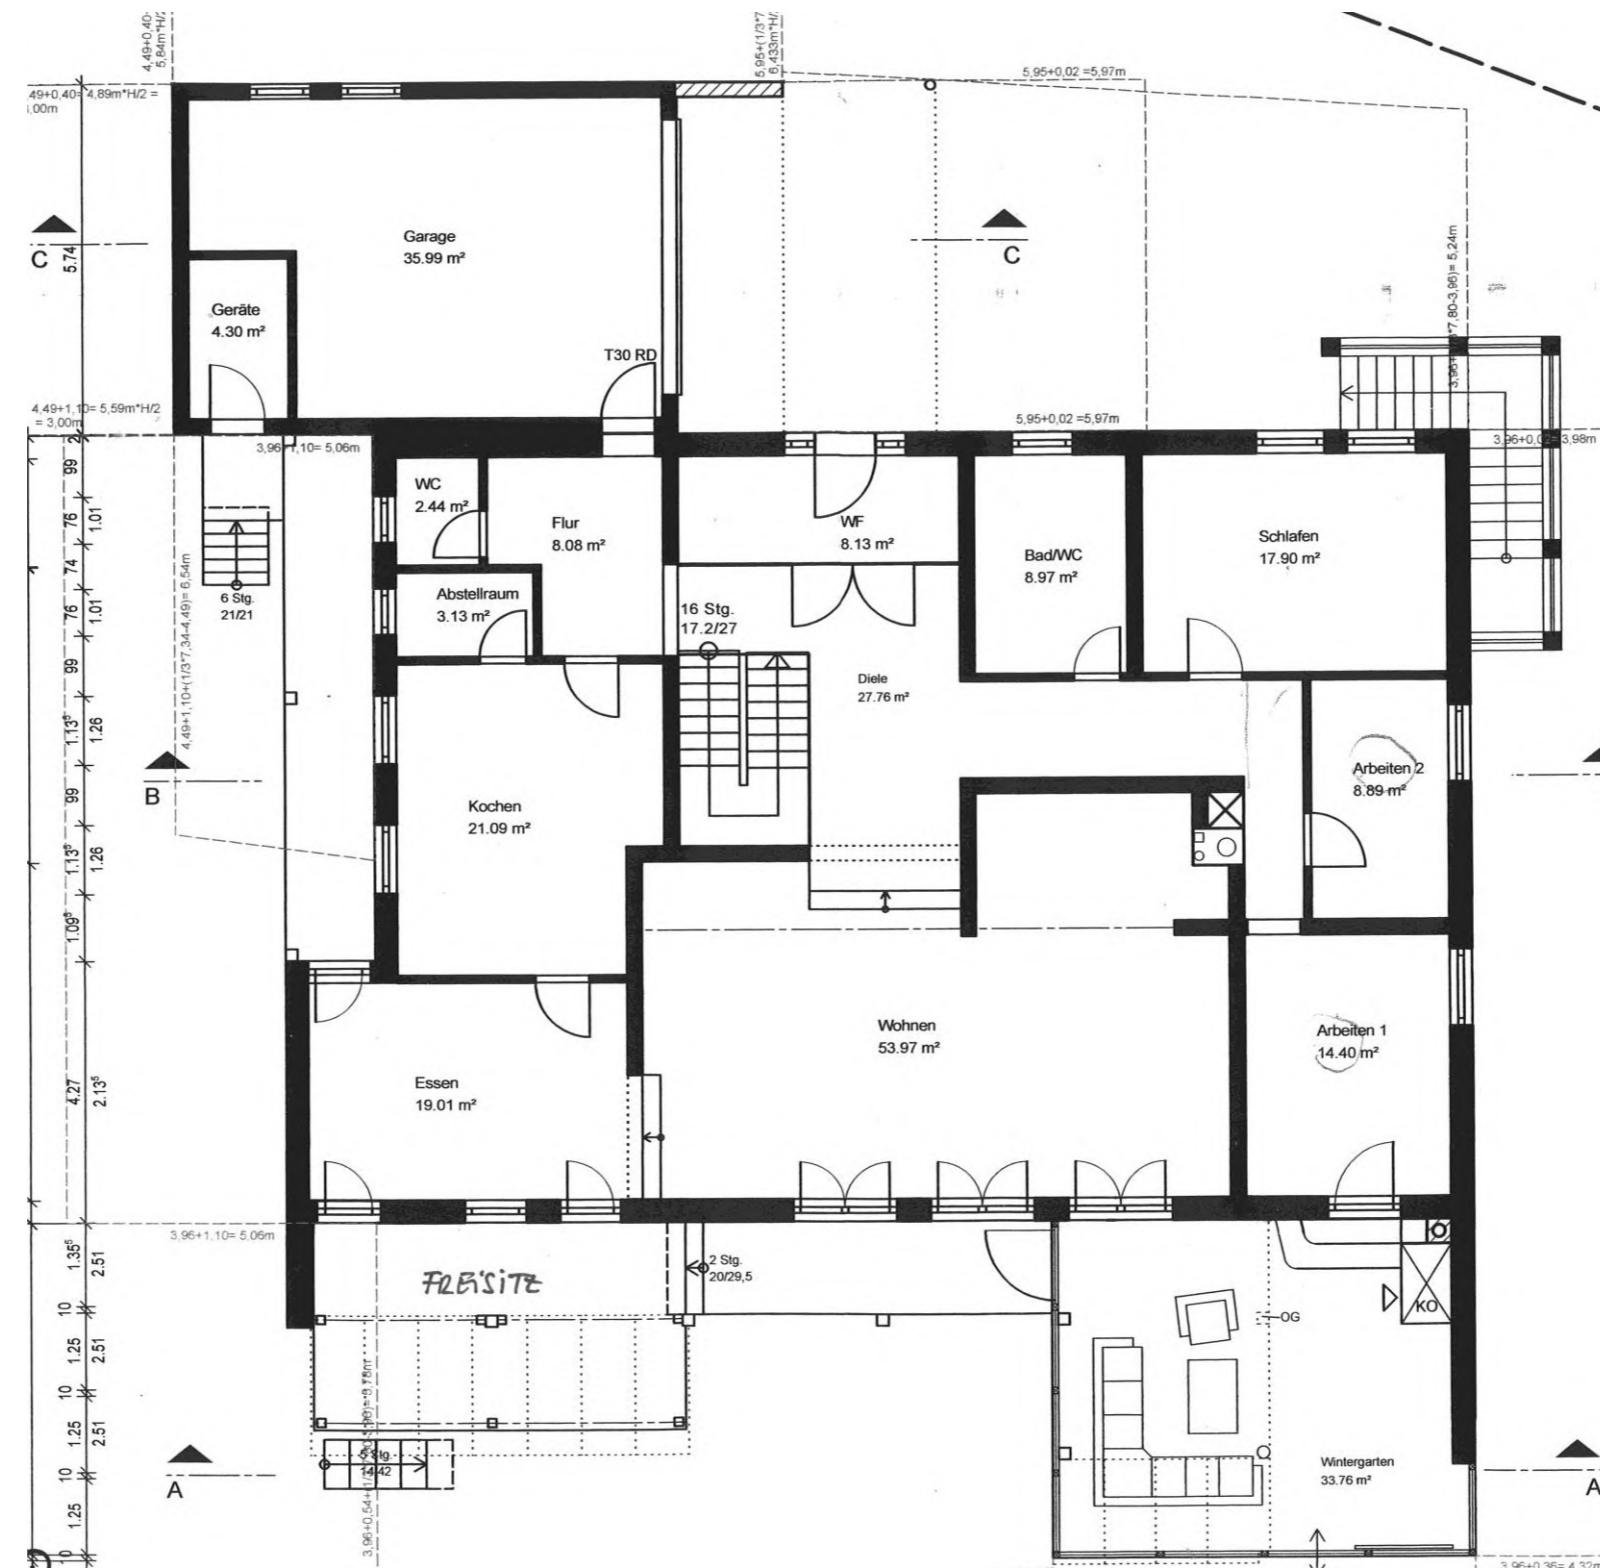




Grundriss – Dachgeschoss (ohne Maßstab)

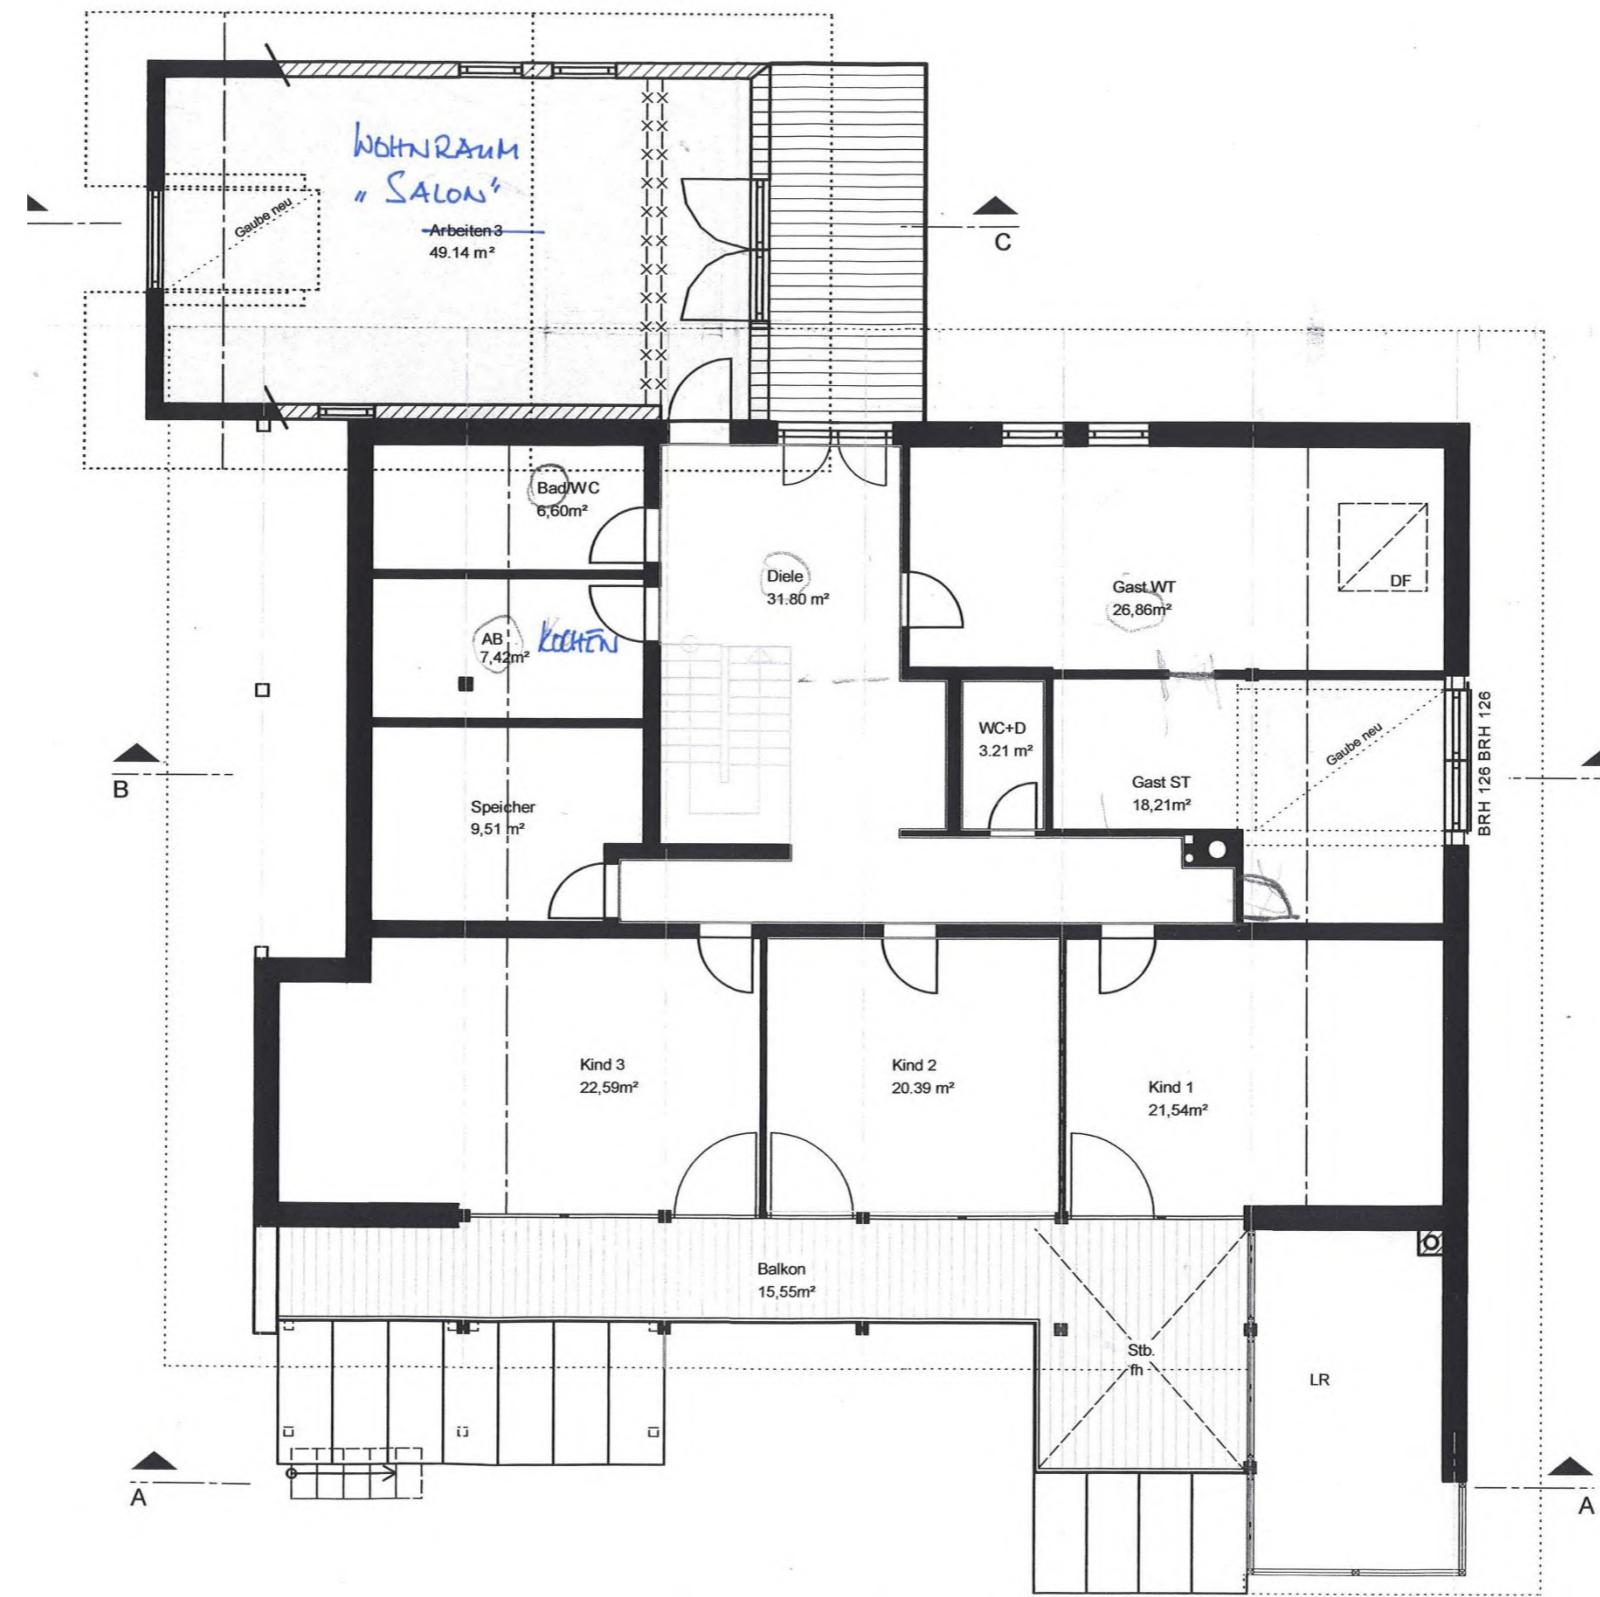



Schnitt (ohne Maßstab)

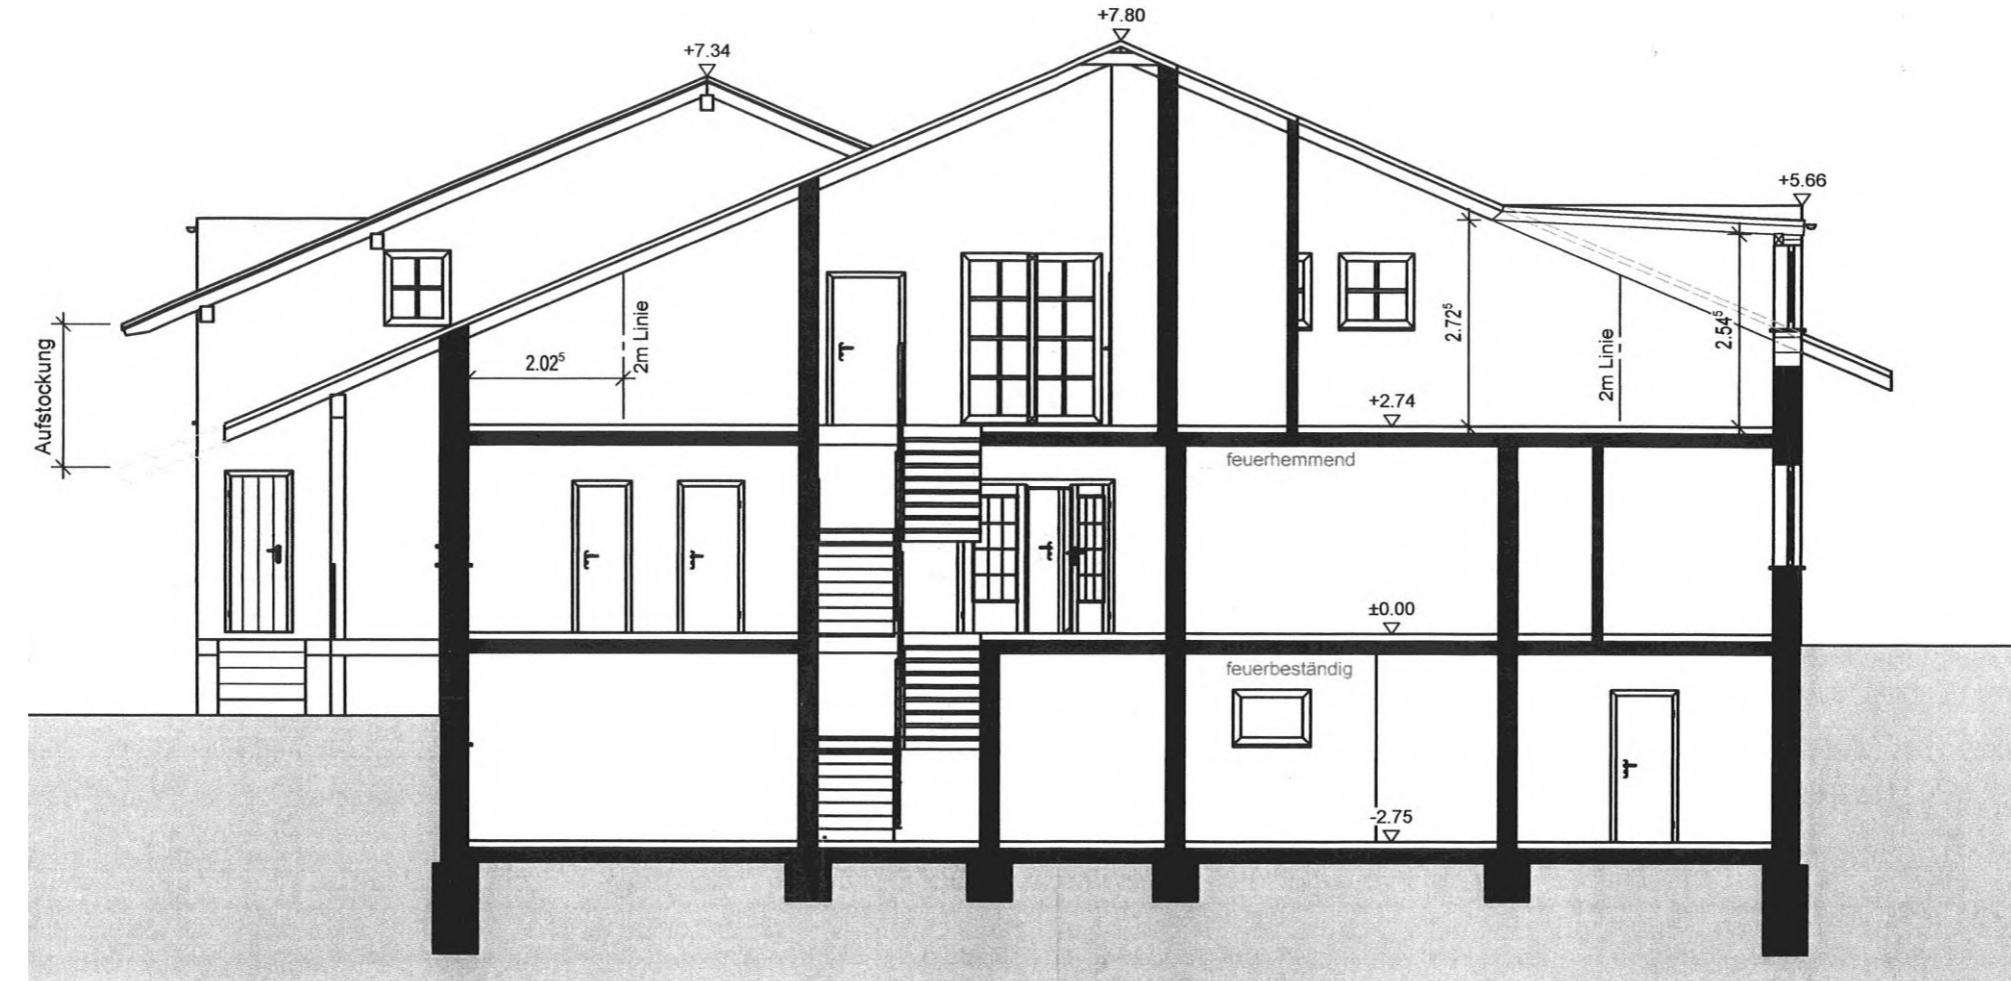

Schnitt B-B

Anlage zur Wertermittlung

Einfamilienhaus mit Praxisräumen, Garagenanbau und Salonaufbau,
Schleusenweg 15a, 94244 Teisnach, Flur Nr. 212/3, Gemarkung Teisnach

