



Nutzungsänderung und Umbau im Bestand eines landw. Anwesen zu Wohnzwecken und als Gewerbeeinheit sowie Neubau einer Holzlege

Anlage 8


Ansicht Osten

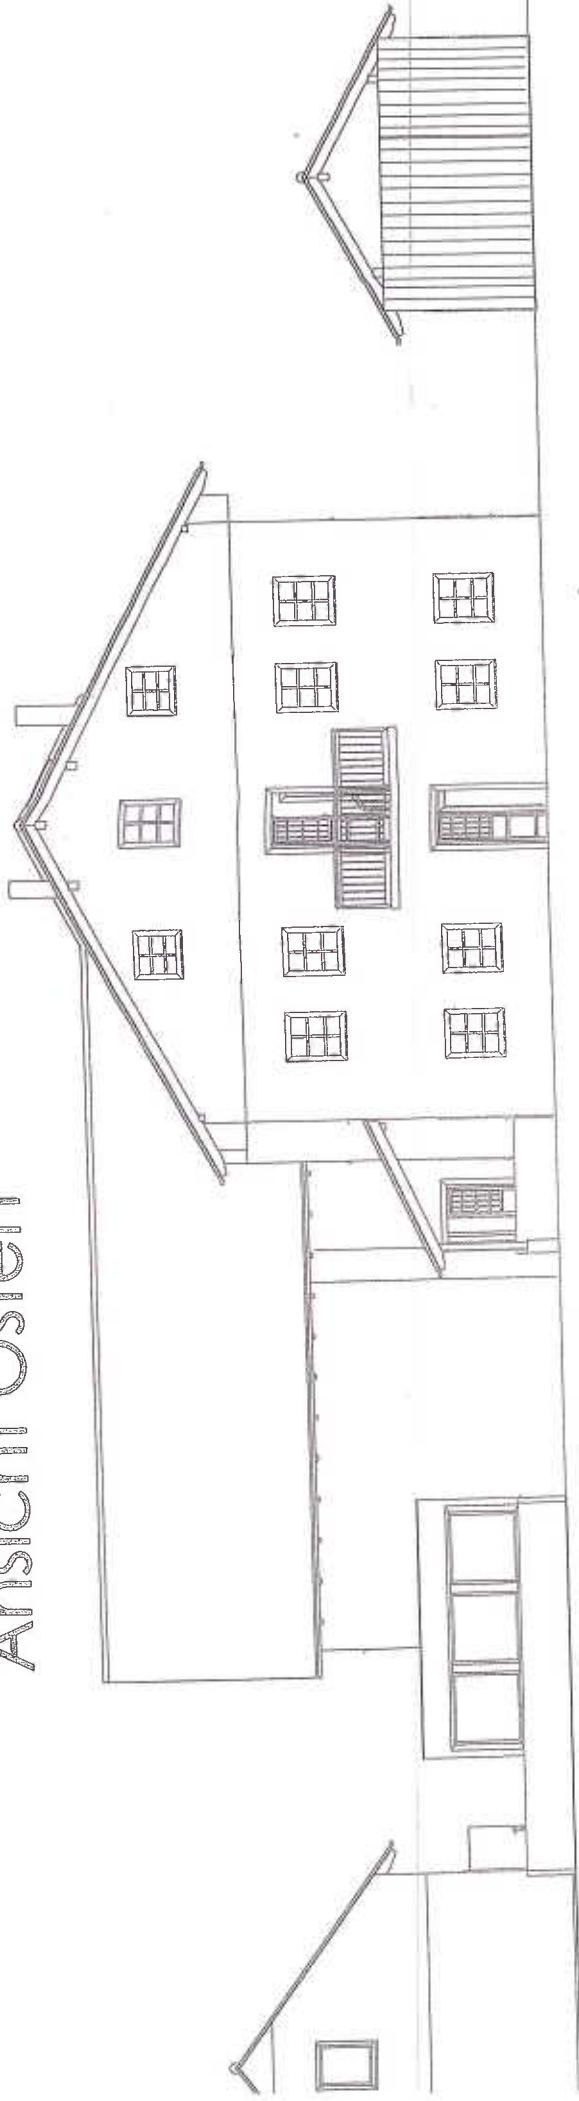


Ansicht Süden

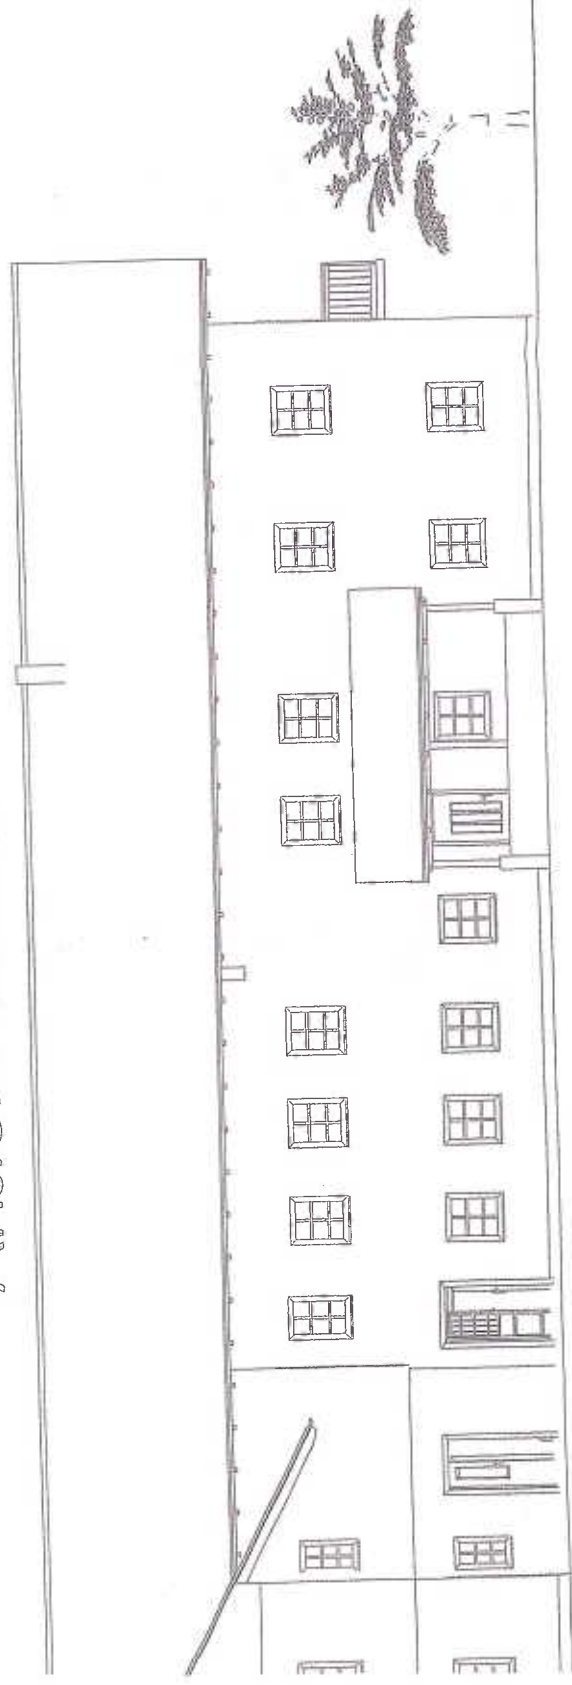


Ansicht Westen

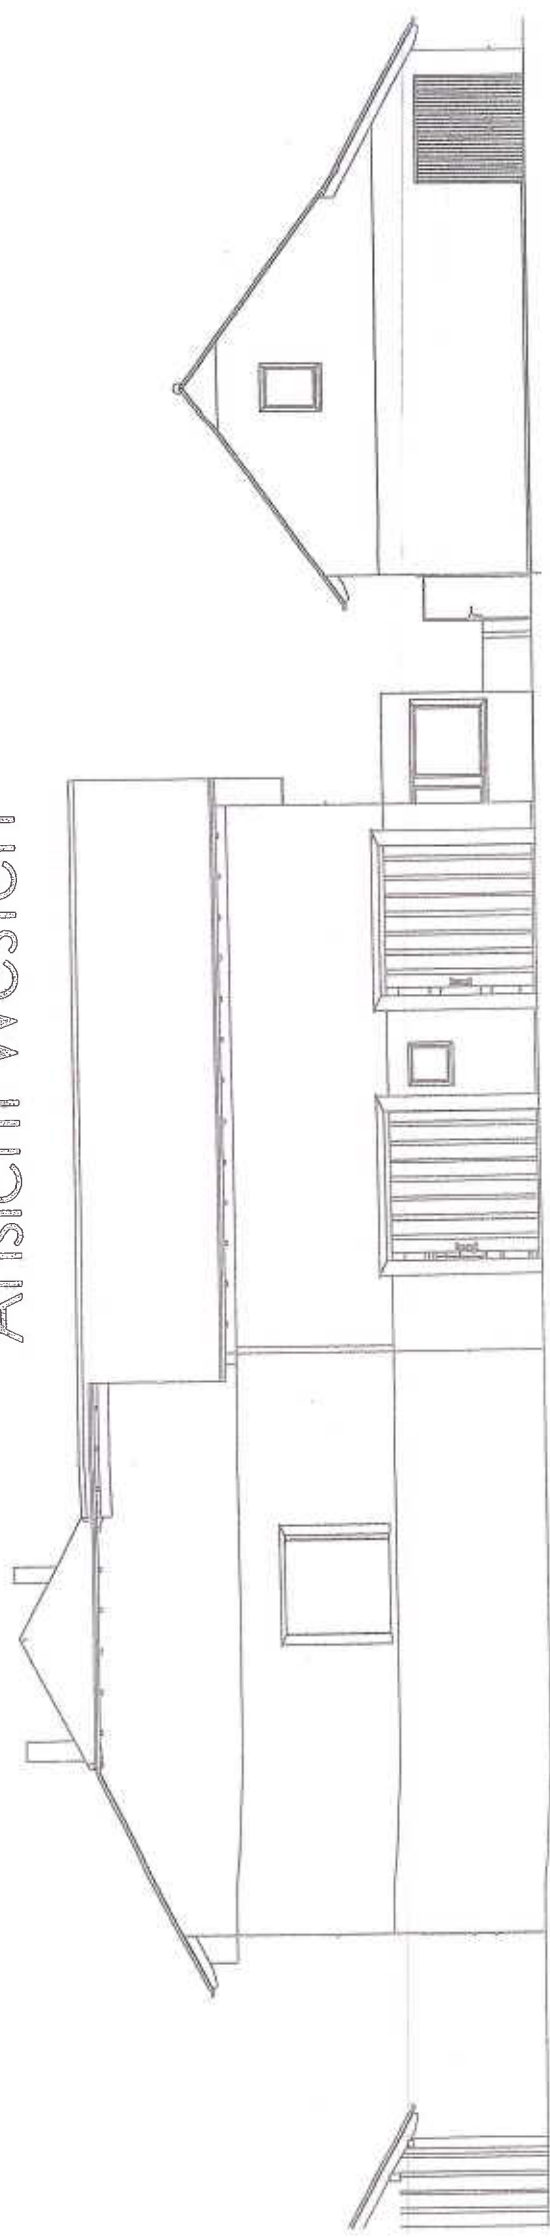

Ansicht Norden

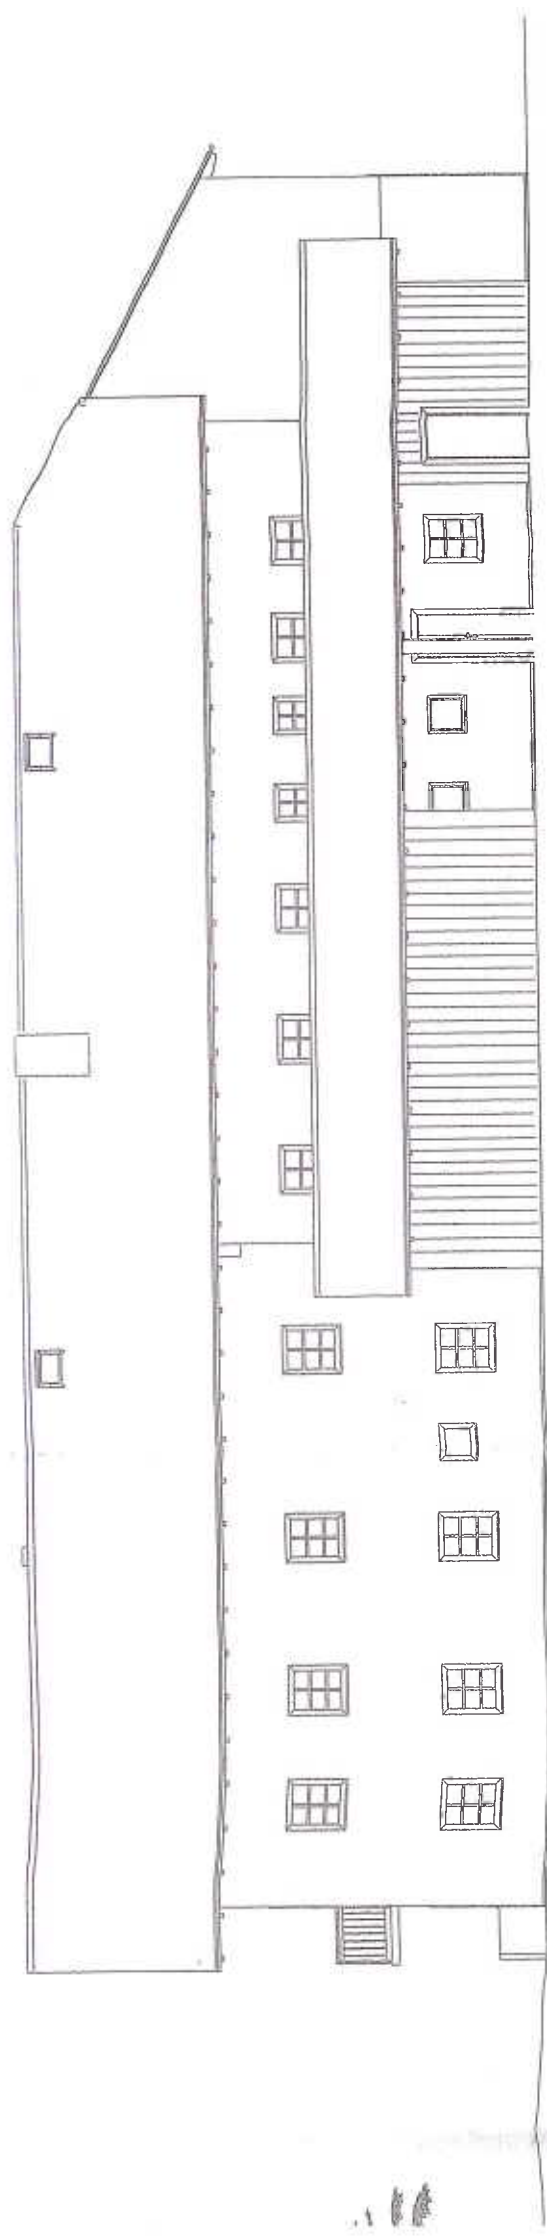

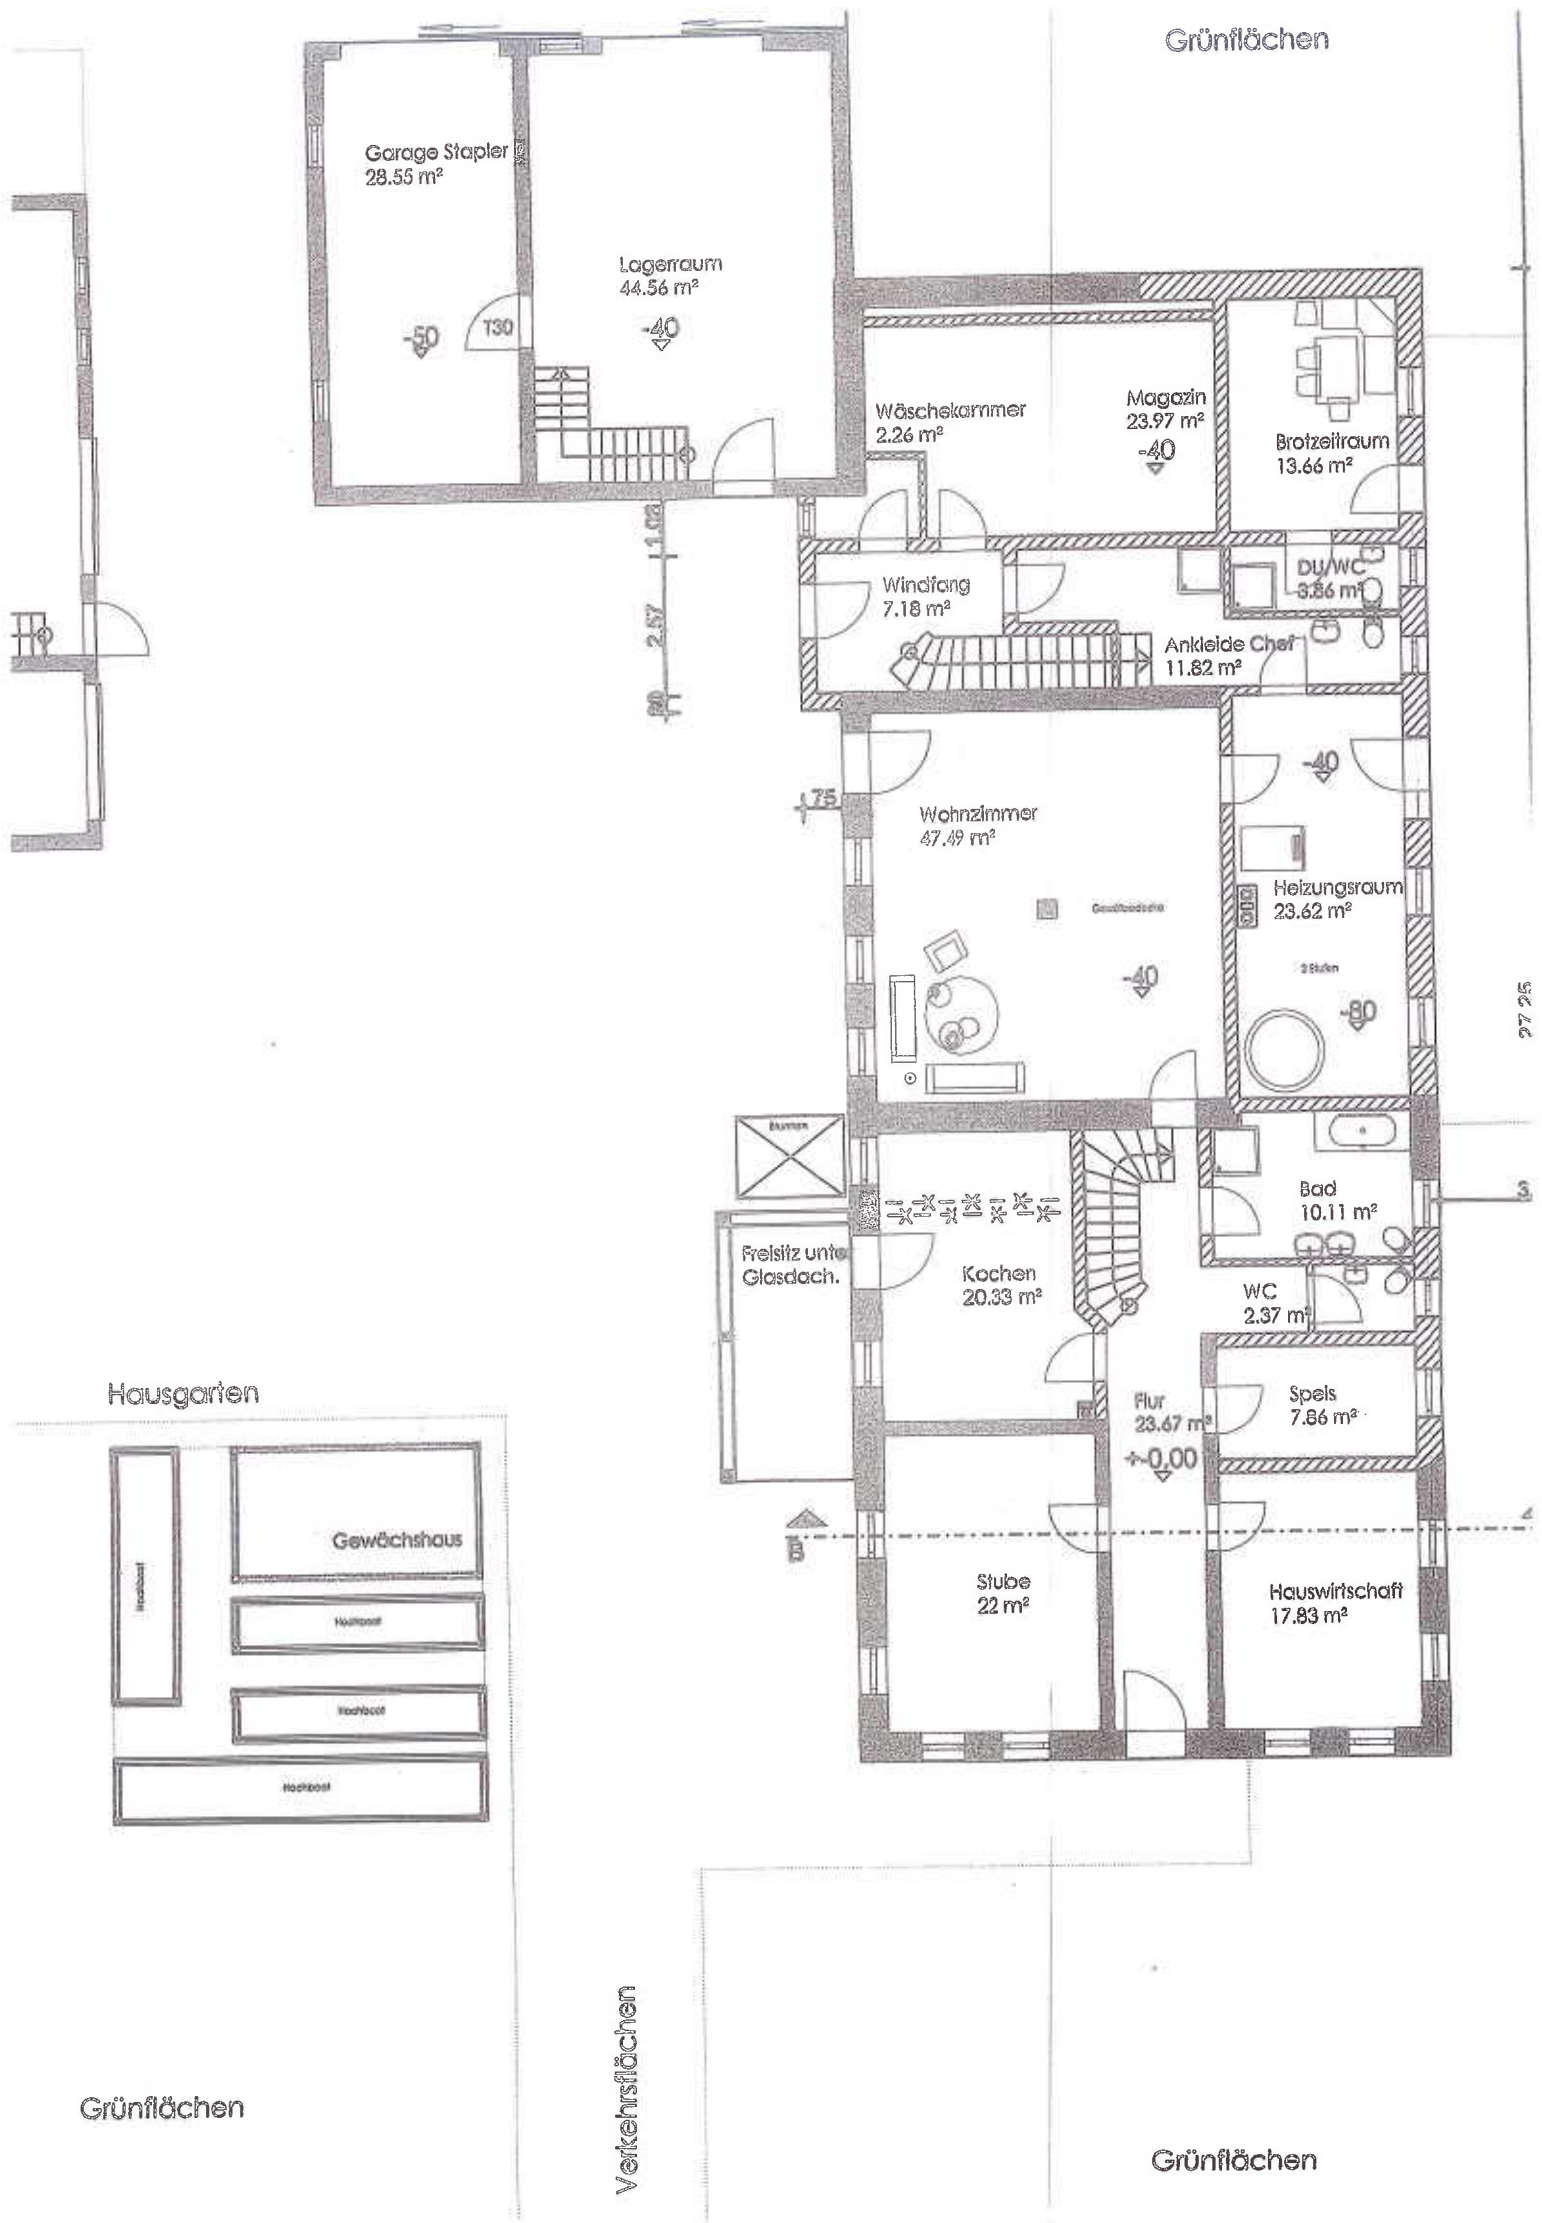

Grünflächen

Garage Stapler
28.55 m²

Lagerraum
44.56 m²

Wäschekammer
2.26 m²

Magazin
23.97 m²

Brozeitraum
13.66 m²

Windfang
7.18 m²

DU/WC
3.56 m²

Ankleide Chef
11.82 m²

Wohnzimmer
47.49 m²

Heizungsraum
23.62 m²

3 Stufen

Bad
10.11 m²

WC
2.37 m²

Spels
7.86 m²

Hauswirtschaft
17.83 m²

Stube
22 m²

Kochen
20.33 m²

Flur
23.47 m²

Freisitz unter
Glasdach.

Gewächshaus

Hochbeet

Hochbeet


Hochbeet


Hausgarten


Grünflächen

Verkehrsflächen

Grünflächen

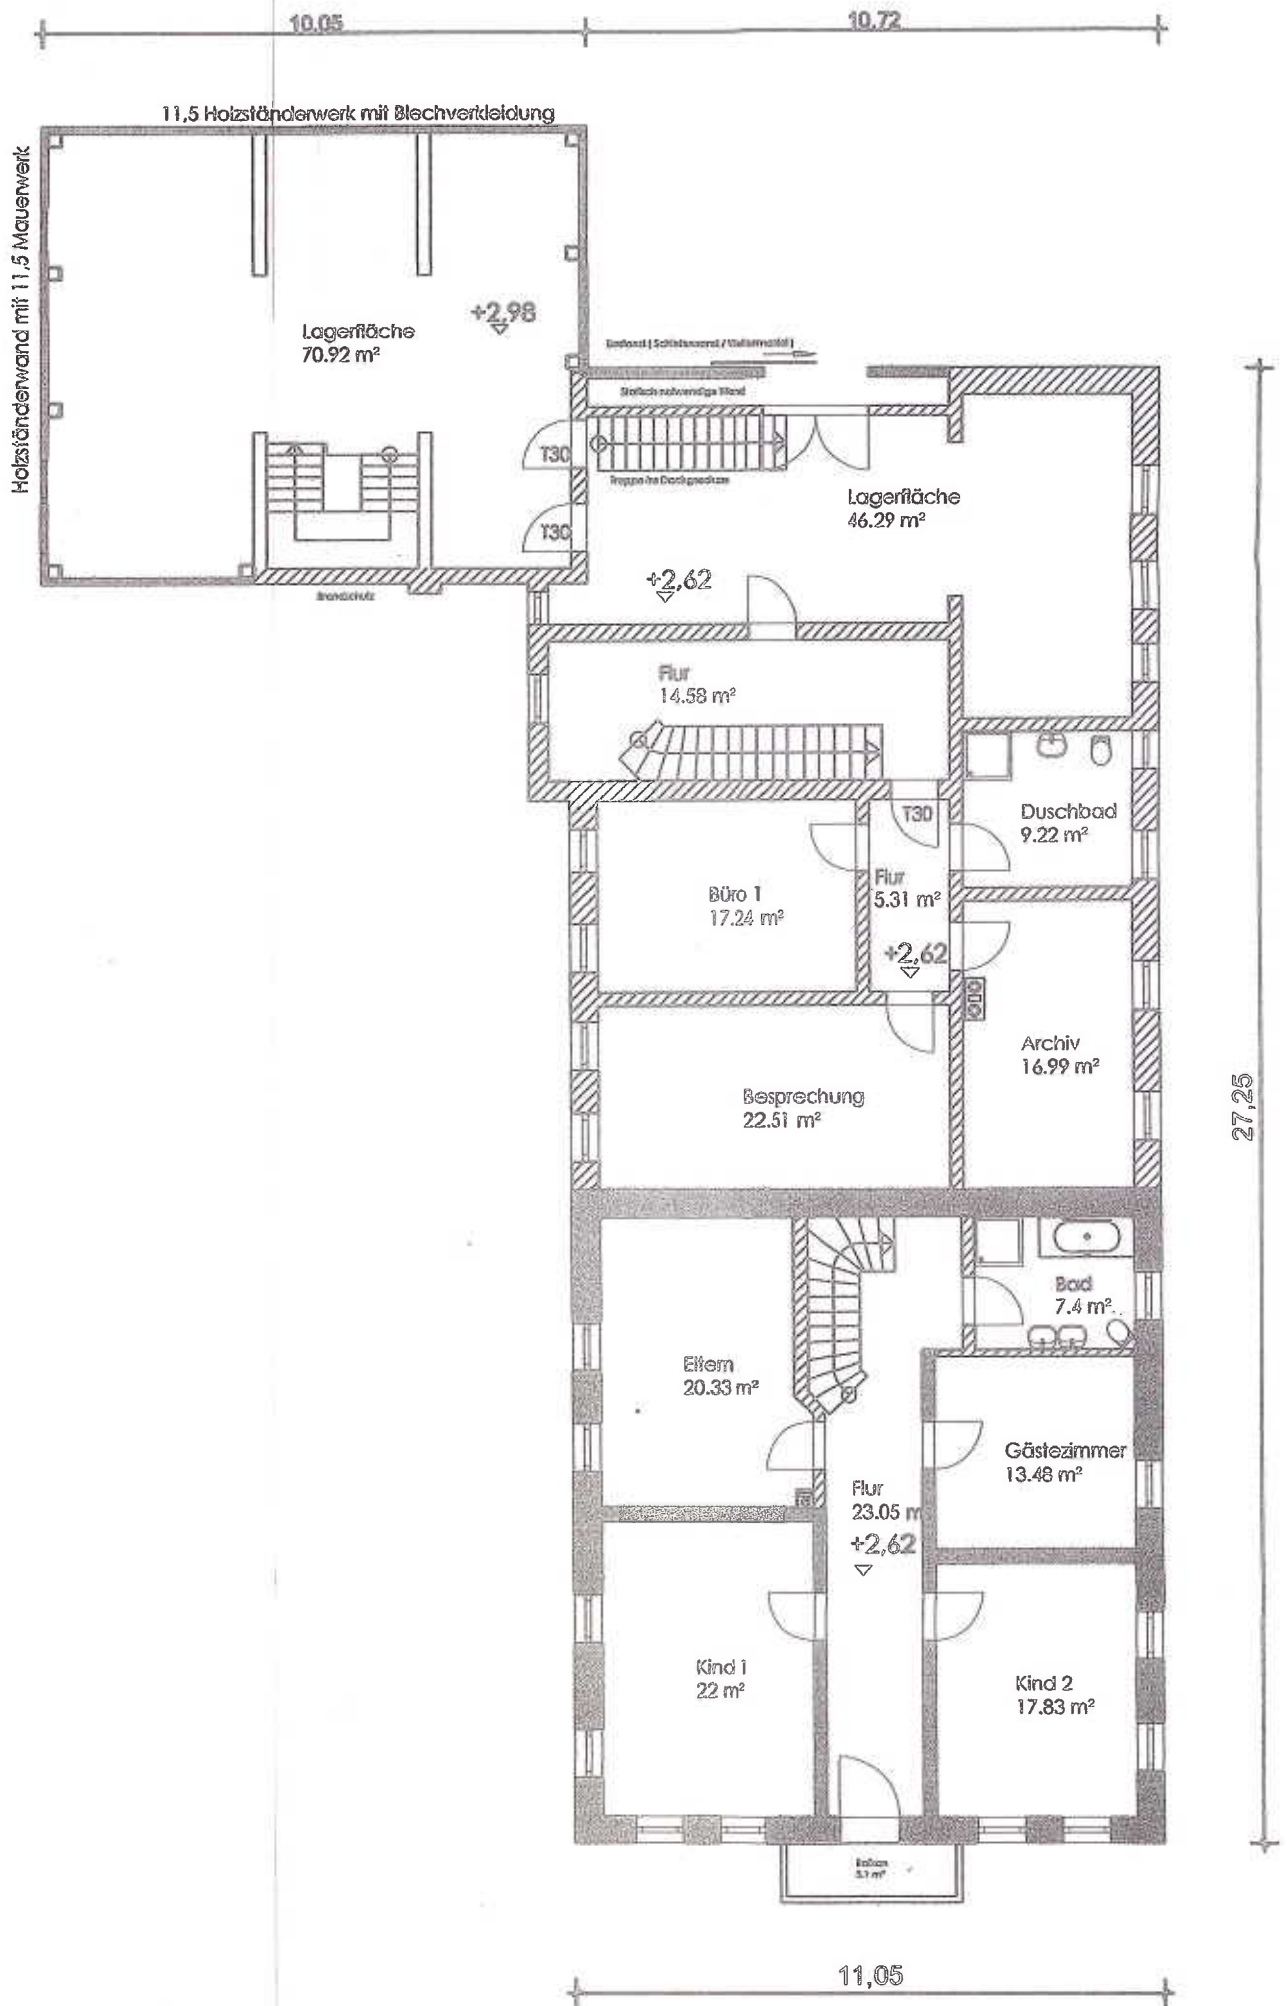


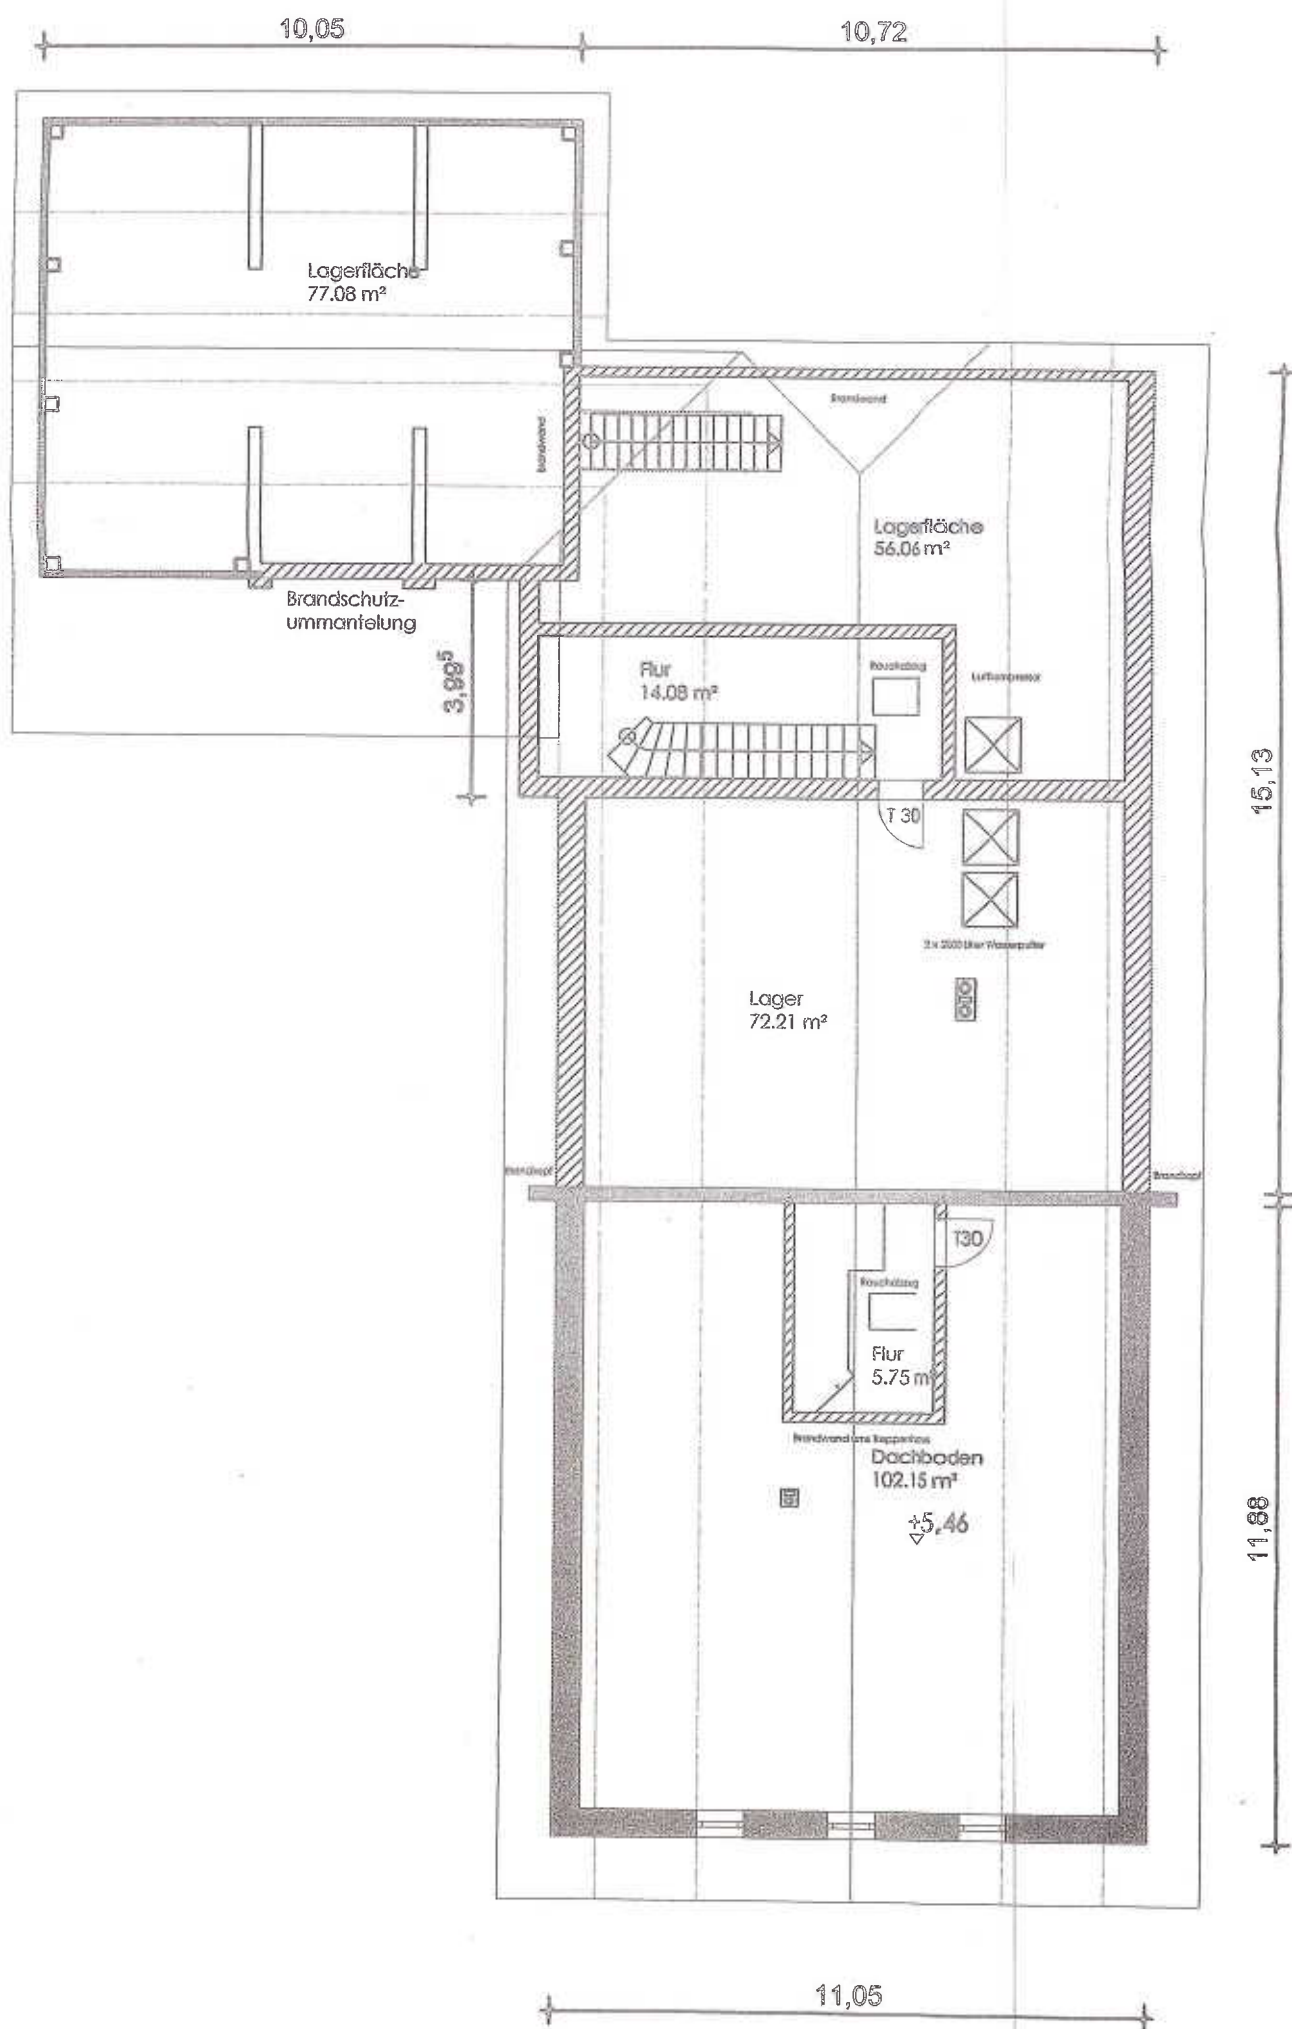

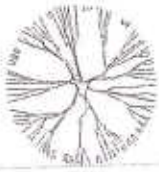

Verkehrsflächen

Lagerfläche

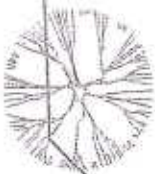

Werkstatt
23,8 m²

-60

Lagerraum
50,46 m²

-40

Gartengeräte
23,46 m²

-30

Verkehrsflächen

Hausgarten

Garage Stöckler
28,55 m²

-50

130

Lagerraum
44,56 m²

-40

2.57 1.06

80

1.75

7.1

2.2

Freisitz unter
Glasdach.







3.80
6.00
8.40

LKW Parkplatz
Ryrgolenentwässerung

2x Mitarbeiter-
parkplatz

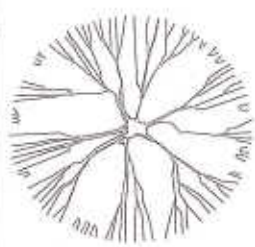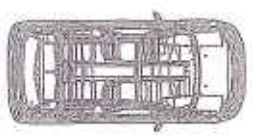

Spektro-Entsorgung DM 30


Grünordnung

Grünordnung

Grünordnung




Schnitt B-B

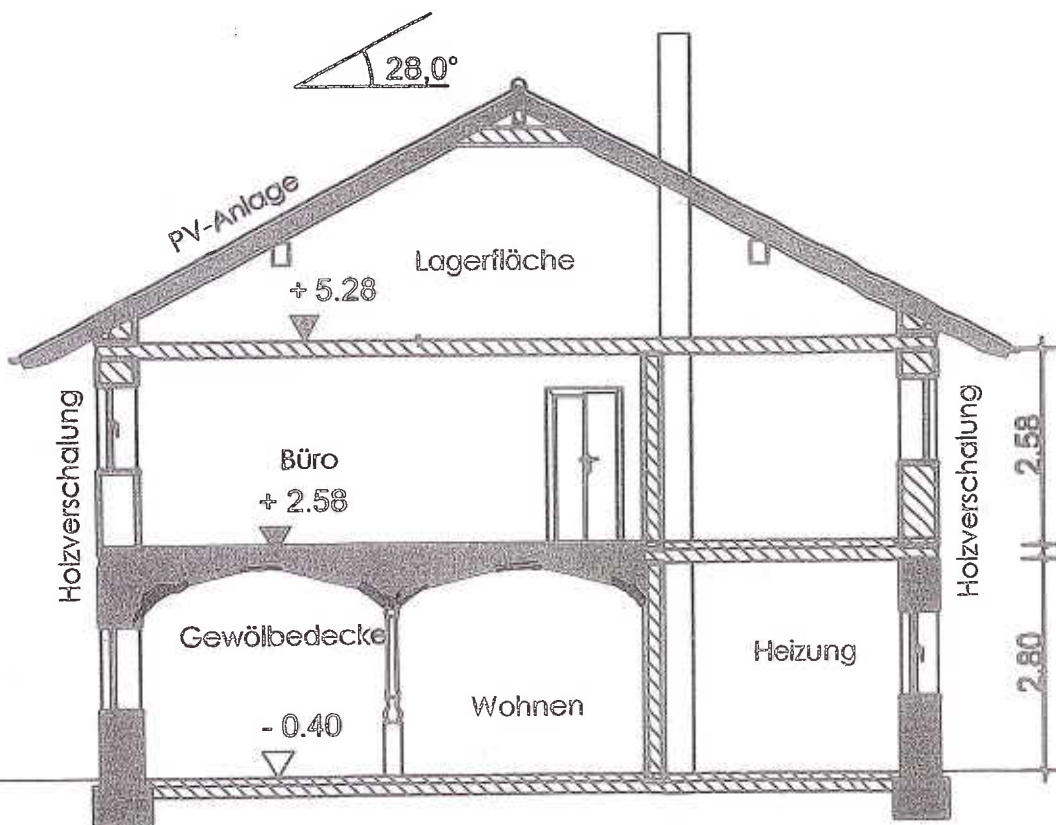


Schnitt B-B Bestand Wohnhaus, Büro im OG

Schnitt A-A

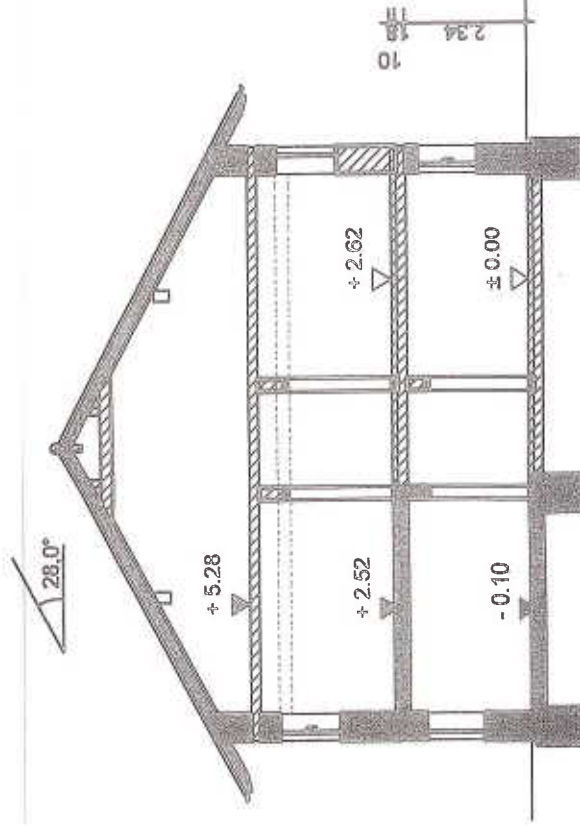


Schnitt A-A Bestand, Wohnhaus

Schnitt B-B

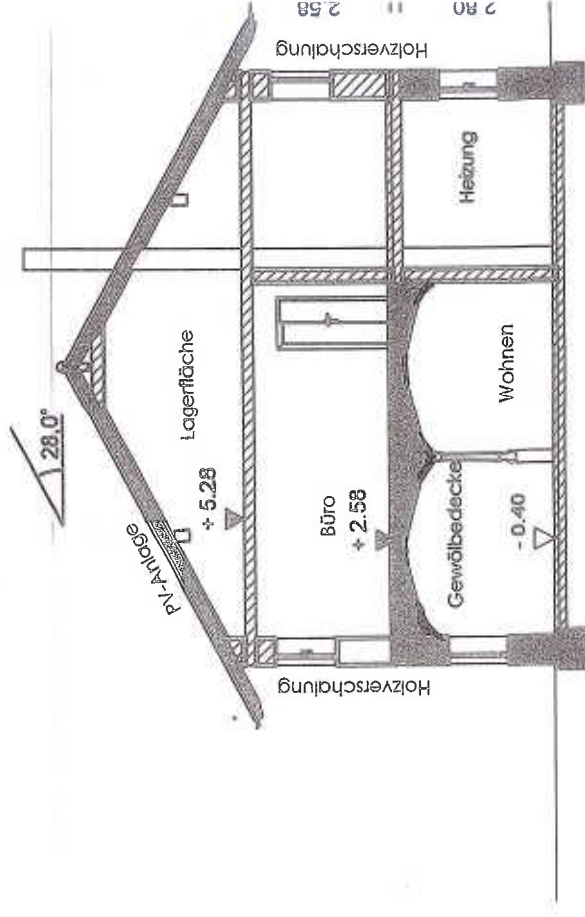

Schnitt B-B Bestand Wohnhaus, Büro ii

Schnitt C-C

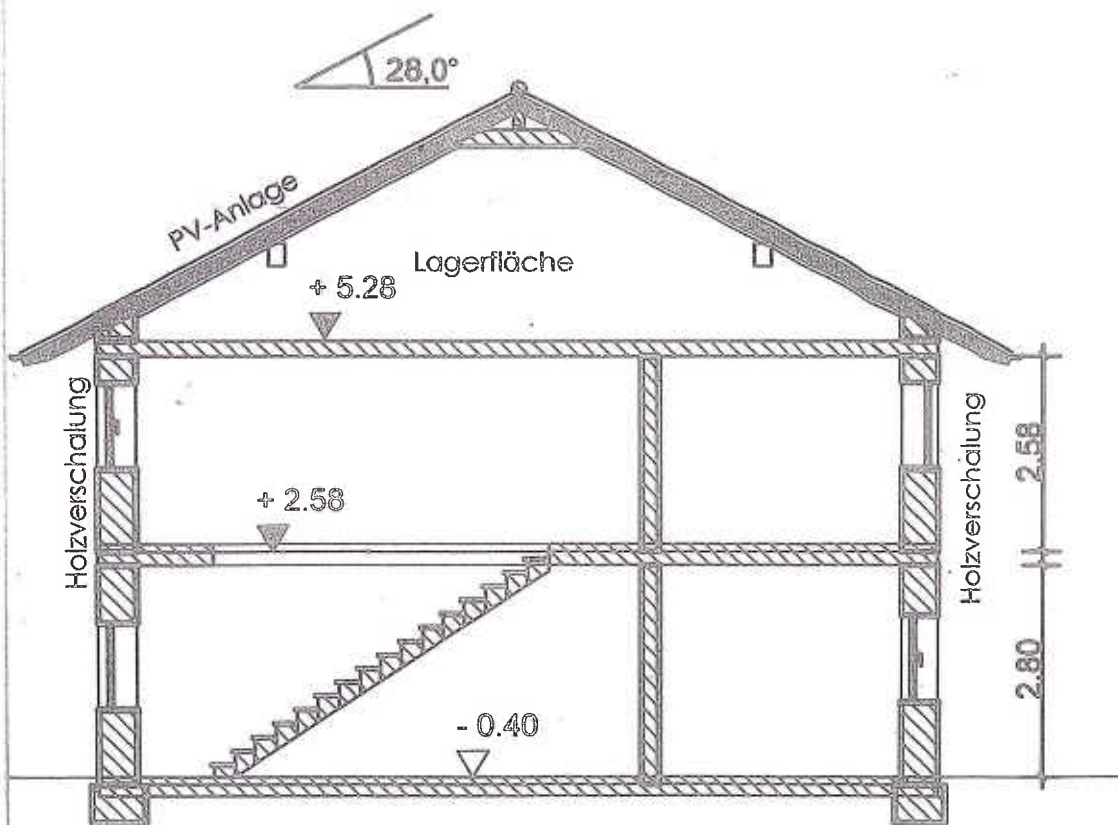

Schnitt C-C Bestand, Stadt

Lagerfläche

Verkehrsflächen

Lagerfläche

Verkehrsflächen

Maschinen
38.8 m²

Holzbearbeitung
50.45 m²

-40



-60

Gartengeräte
23.46 m²



-30

Schiebetür


Verkehrsflächen

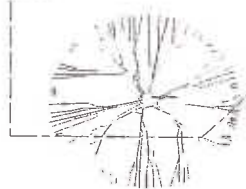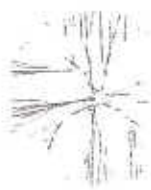


Längsschnitt Holzlege

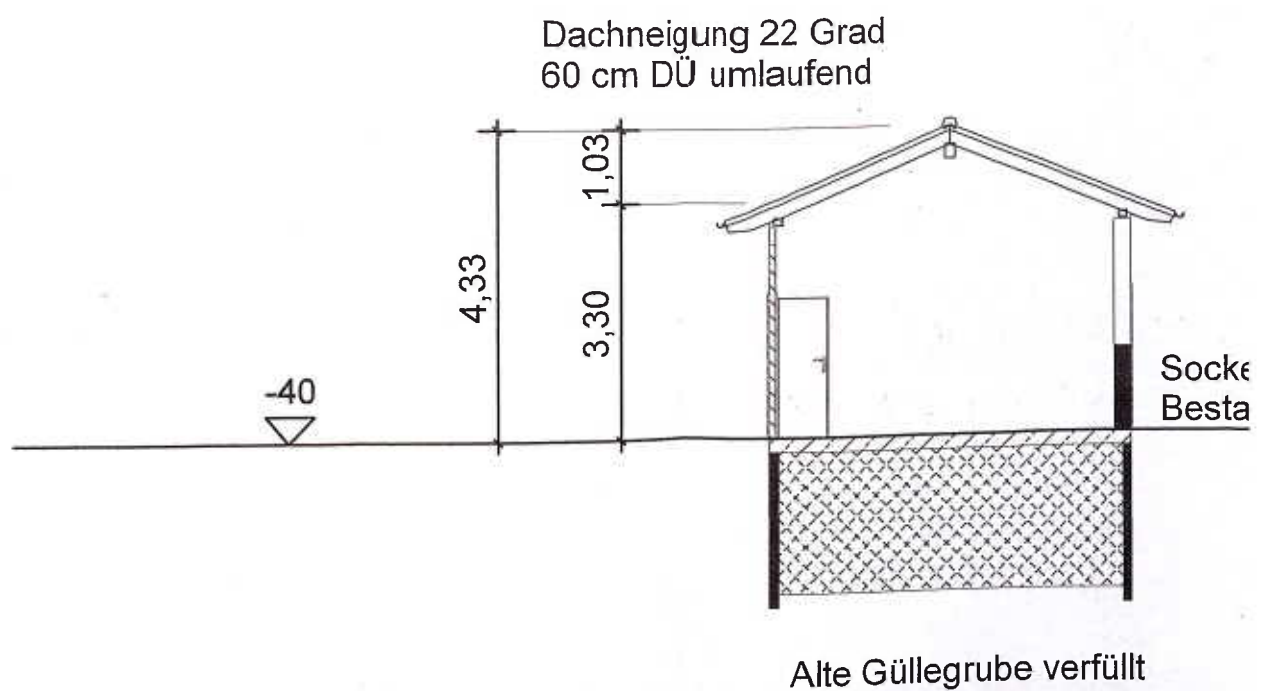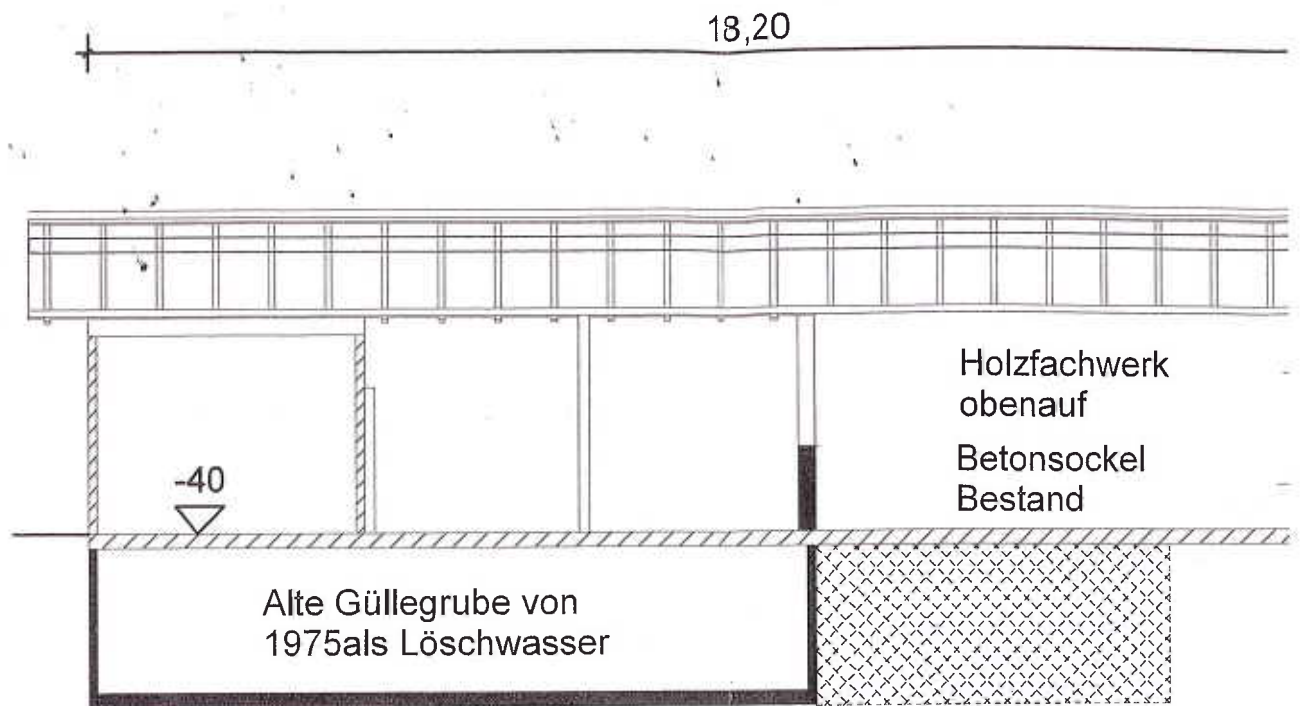



Abbund Dachstuhl
DN 22 Grad mit Ziegeler-
eindeckung

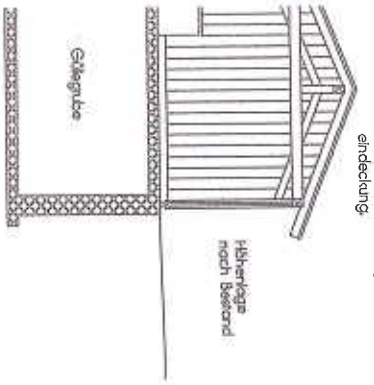


Schnitt A-A

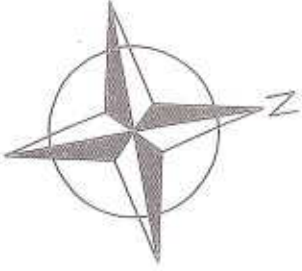


Erdgeschoss

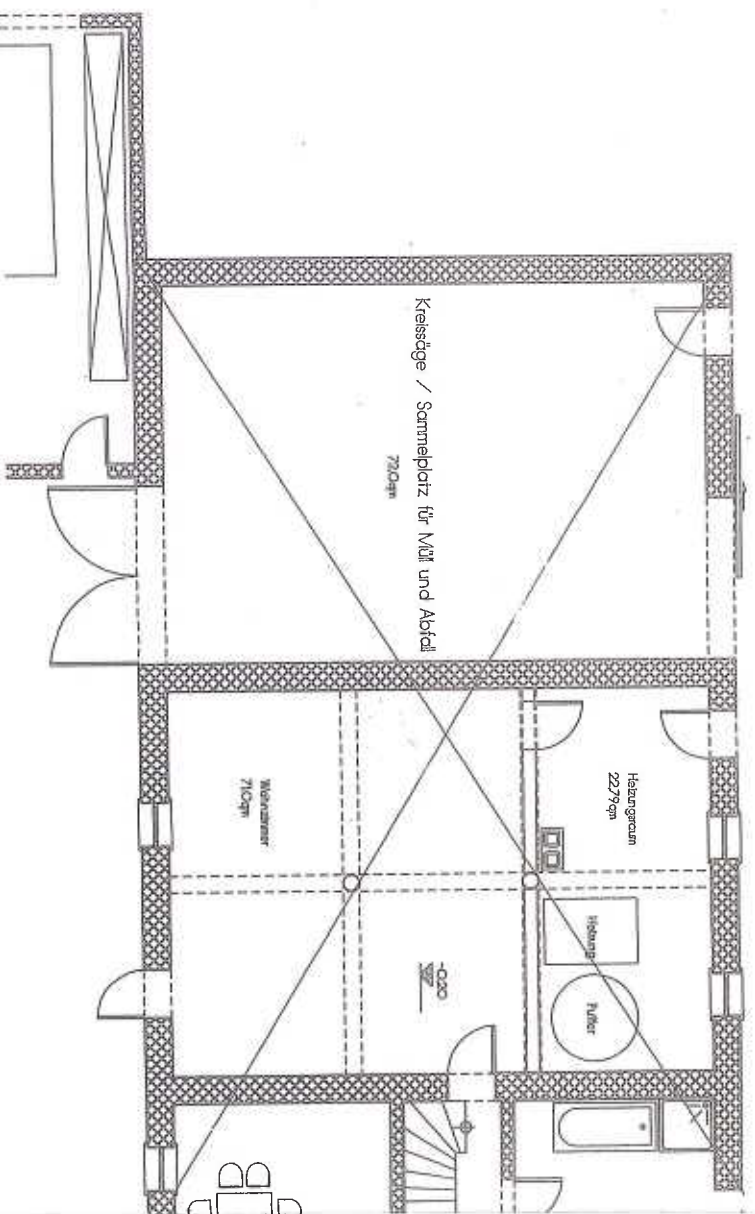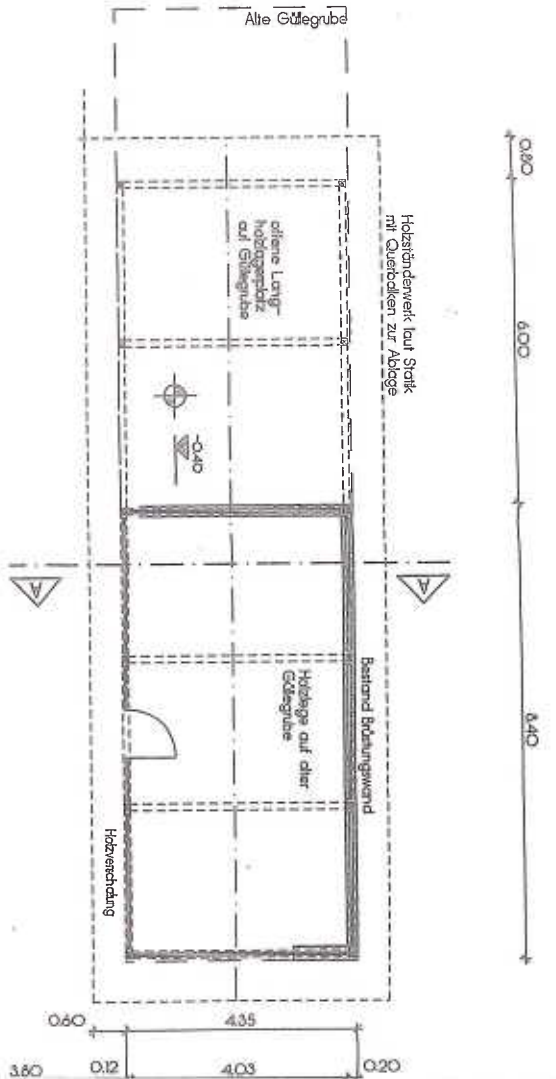


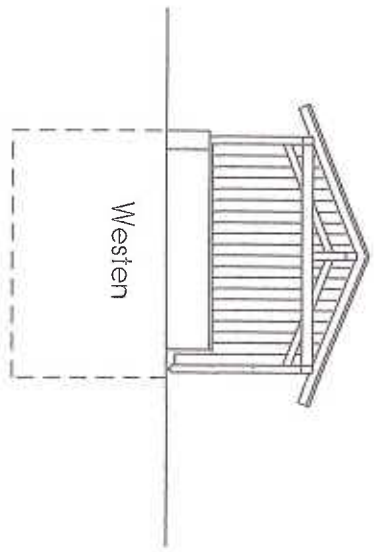


Westen

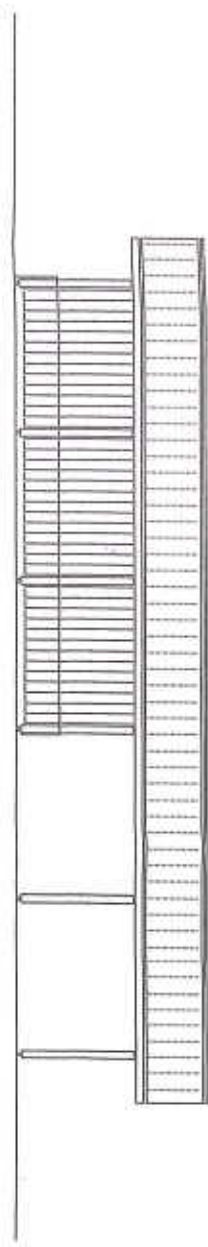


Norden

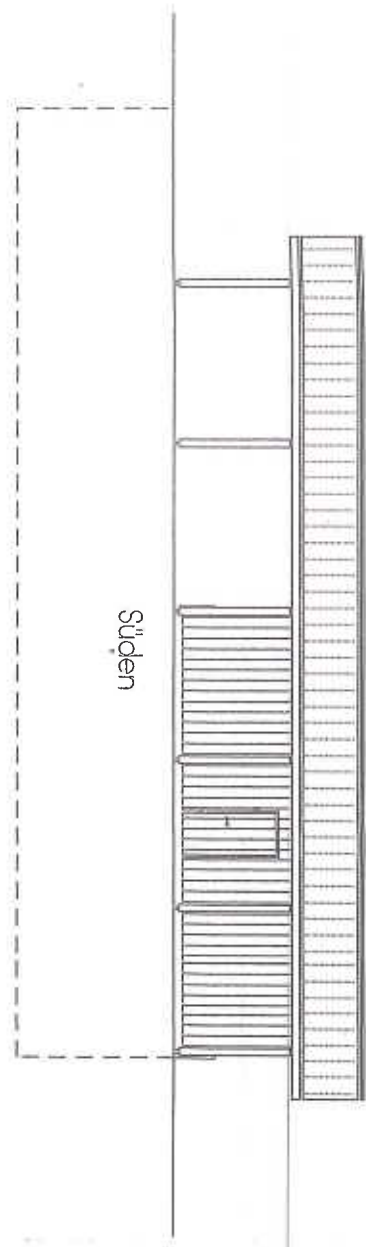

Süden

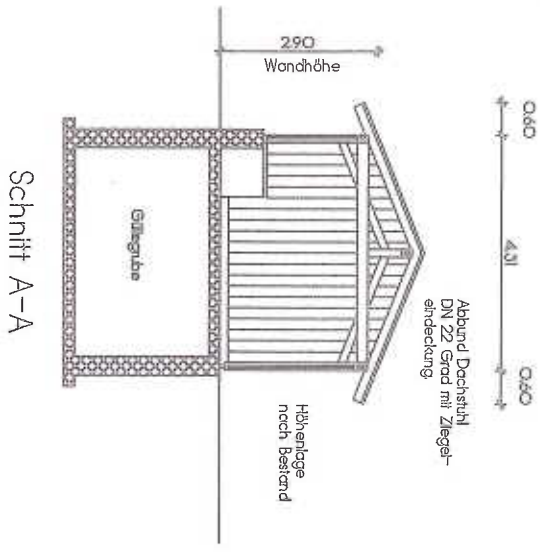


Schnitt A-A

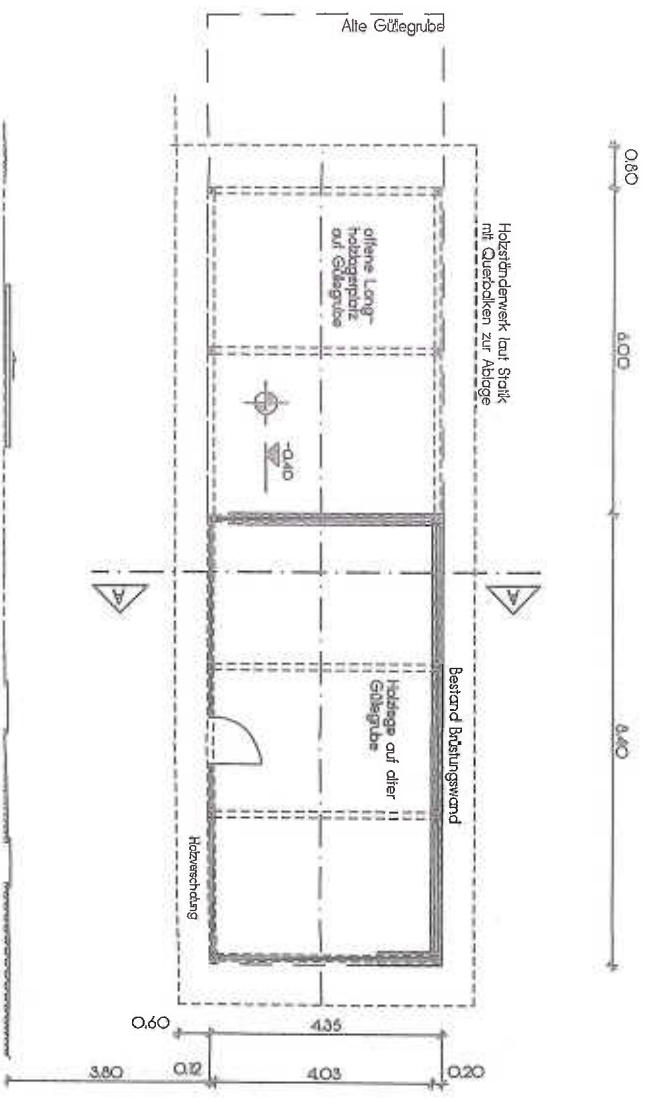

Schnitt E-E


Bestand Nebengebäude
 Falzriegeldach rot
 Neigung 36°

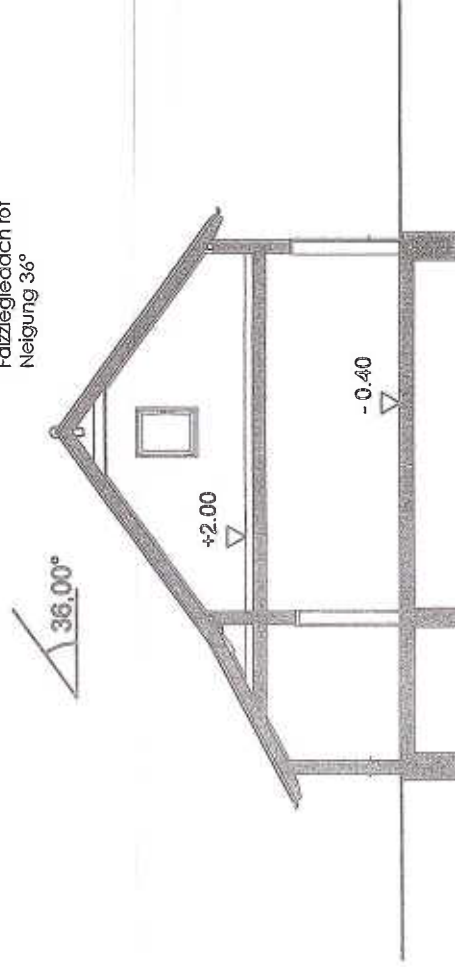


Schnitt E-E Bestand. Nebengebäude

Schnitt D-D

Falzriegeldach rot
 Neigung 28°

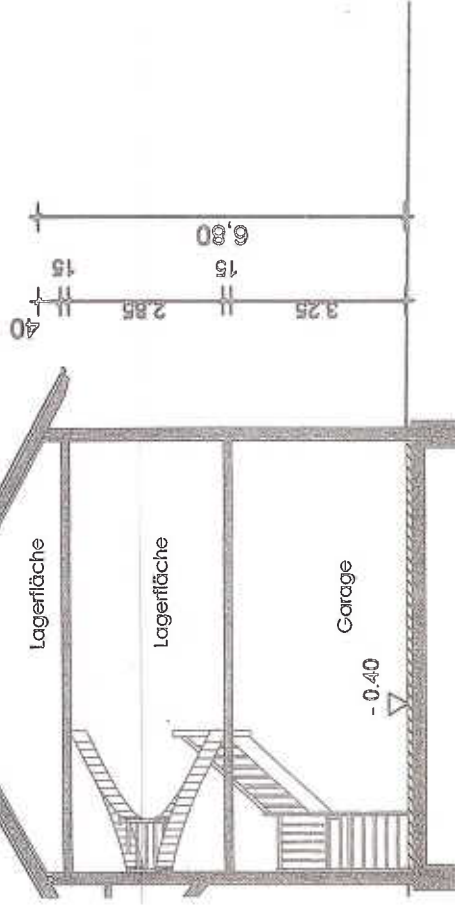

Schnitt D-D Bestand, Remise

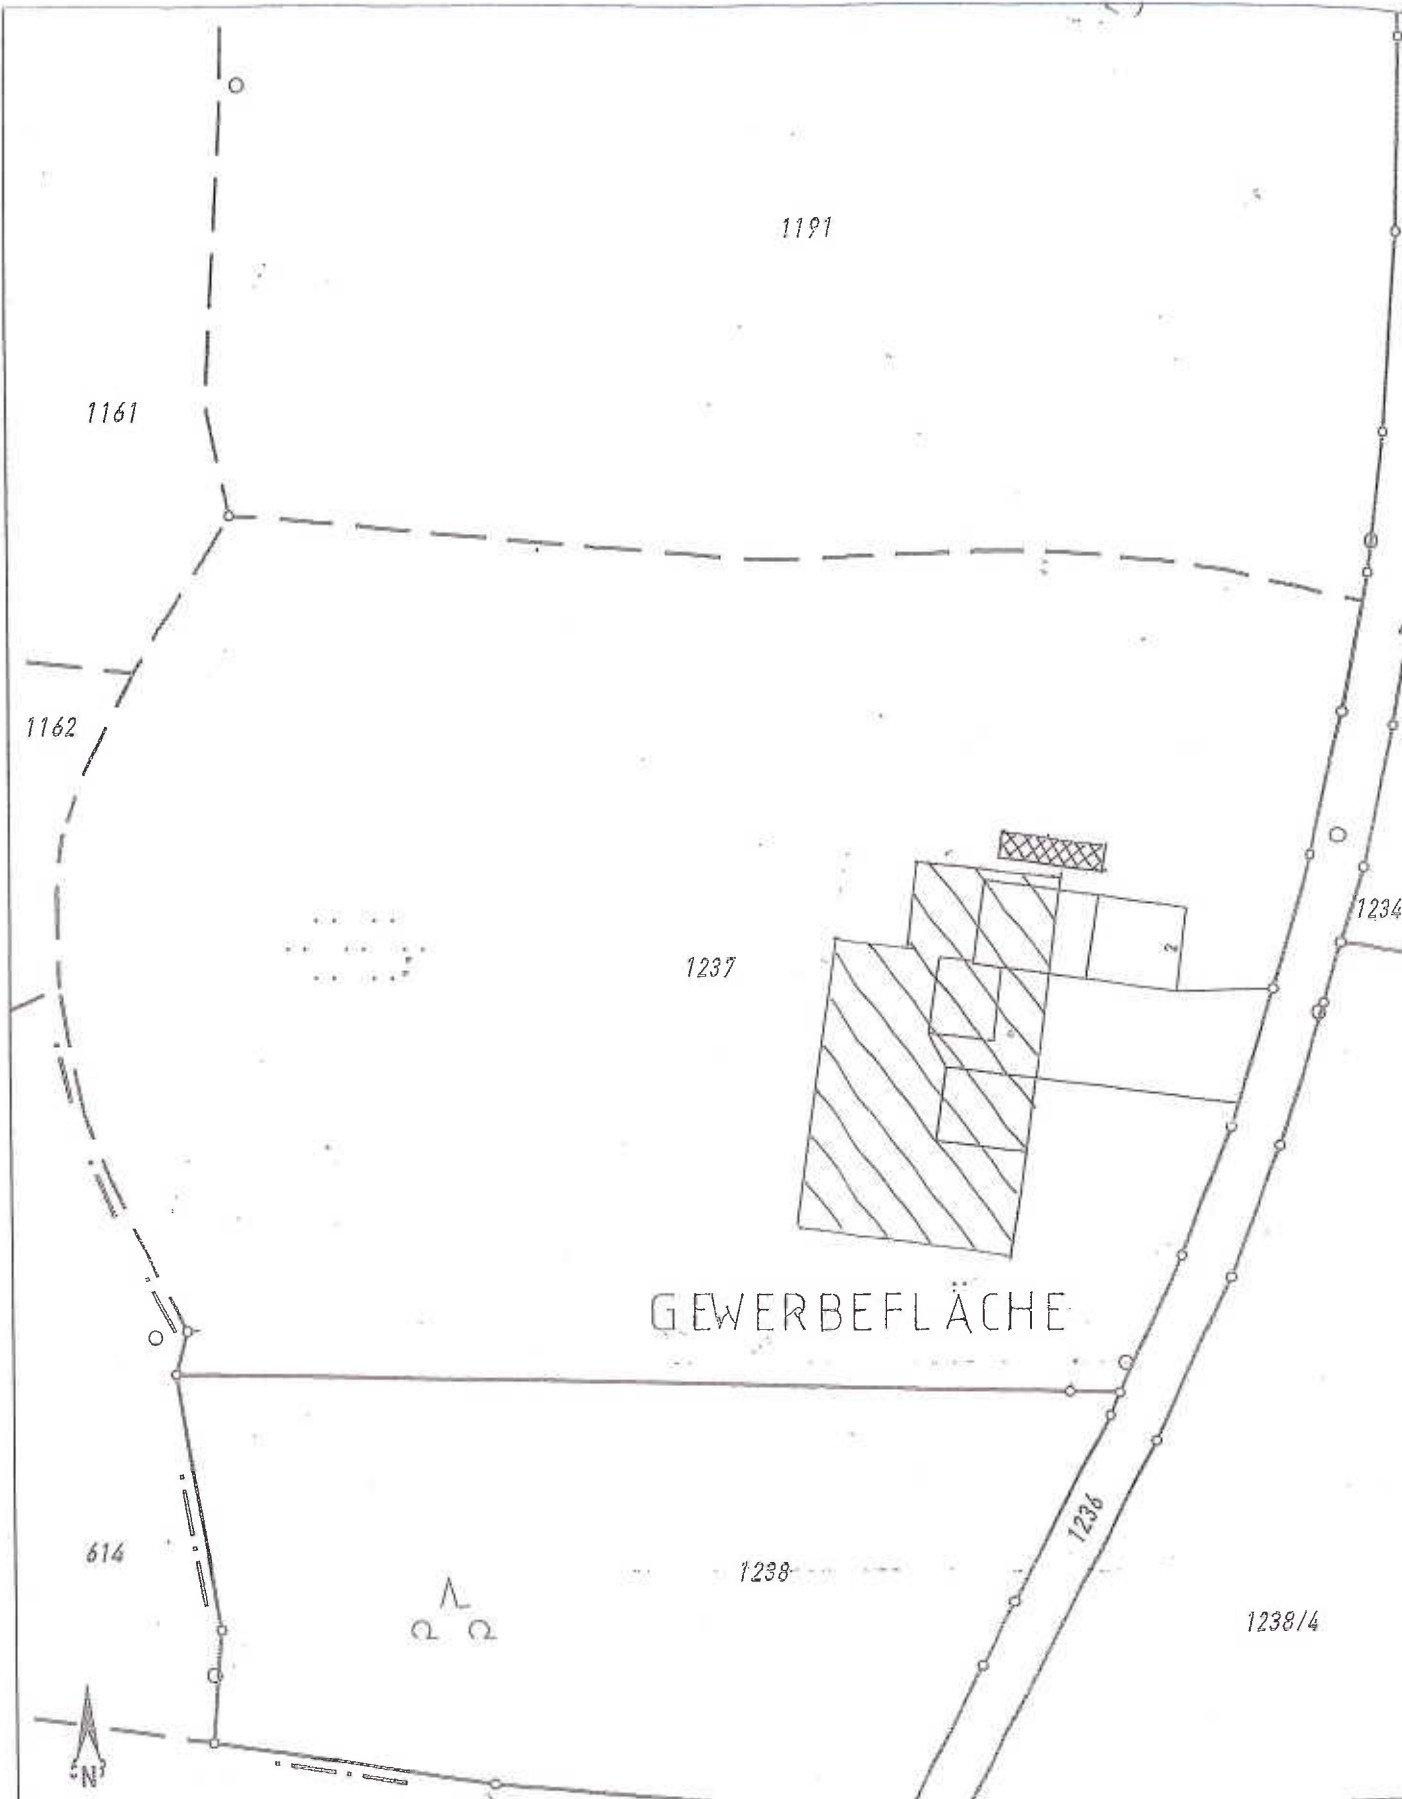

Auszug aus dem Katasterkartenwerk im Maßstab 1:1000

Gemarkung: Tacherting

Vermessungsamt Traunstein, 11.01.2010



Die Erstellung von Auszügen aus dem Katasterkartenwerk ist der das Kataster führenden Behörde vorbehalten. Vervielfältigungen (kopiert bzw. digitalisiert und EDV-gespeichert) sind nur für den eigenen Bedarf gestattet. Die Weitergabe an Dritte ist nicht erlaubt.

Zur Maßentnahme nur bedingt geeignet; insbesondere bei lang gestrichelt dargestellten Grenzen kann es zu größeren Ungenauigkeiten kommen.


In der Darstellung der Grenzen können Veränderungen berücksichtigt sein, die noch nicht in das Grundbuch übernommen sind.

Der Gebäudenachweis kann vom örtlichen Bestand abweichen.




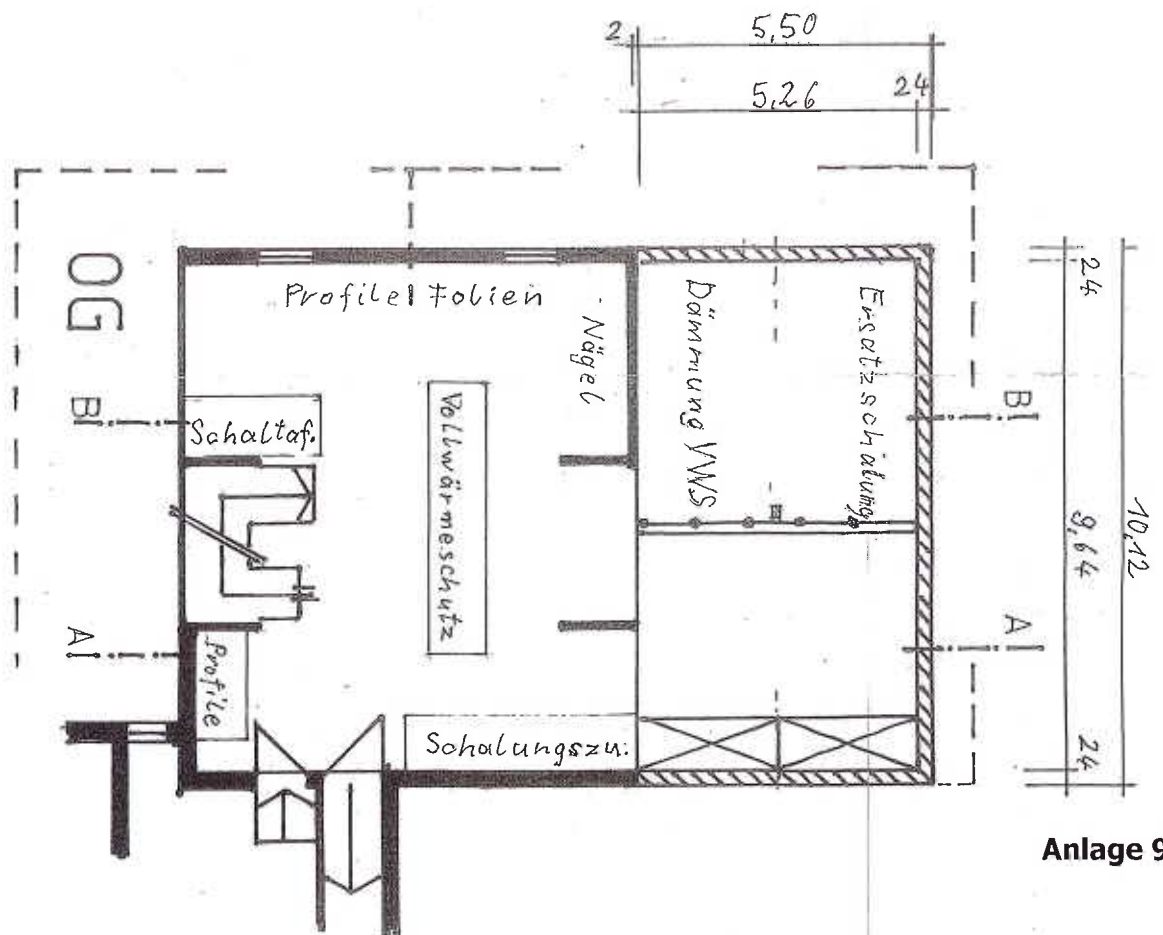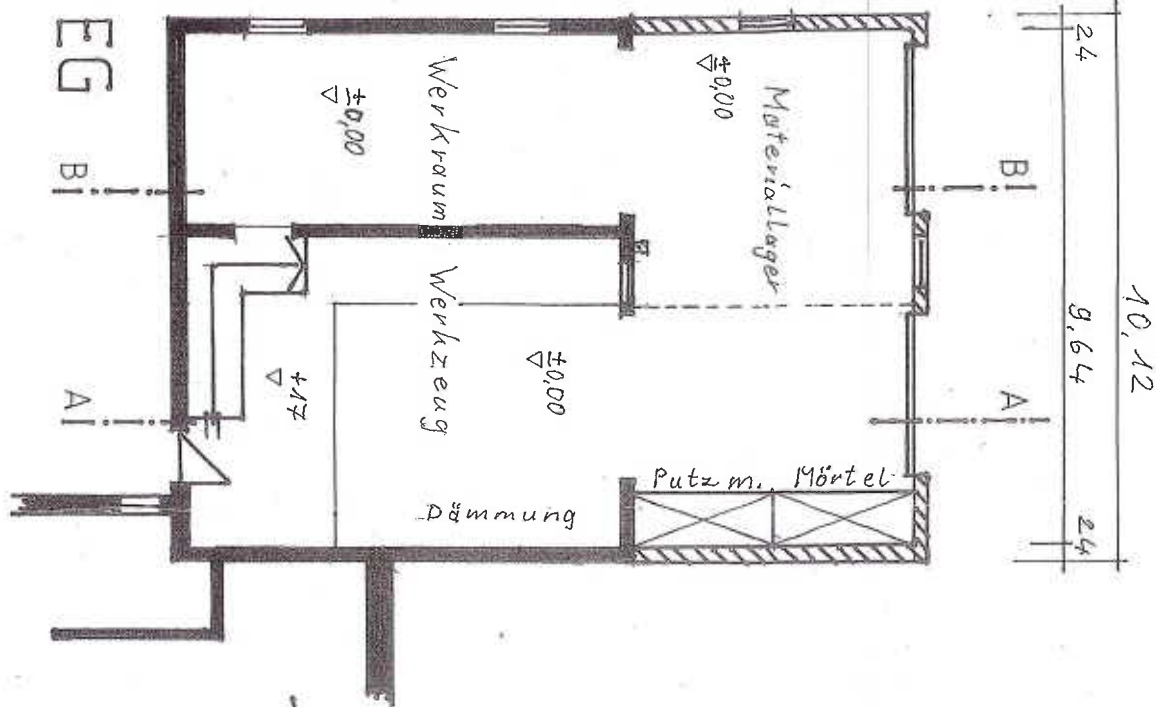



Anlage 9

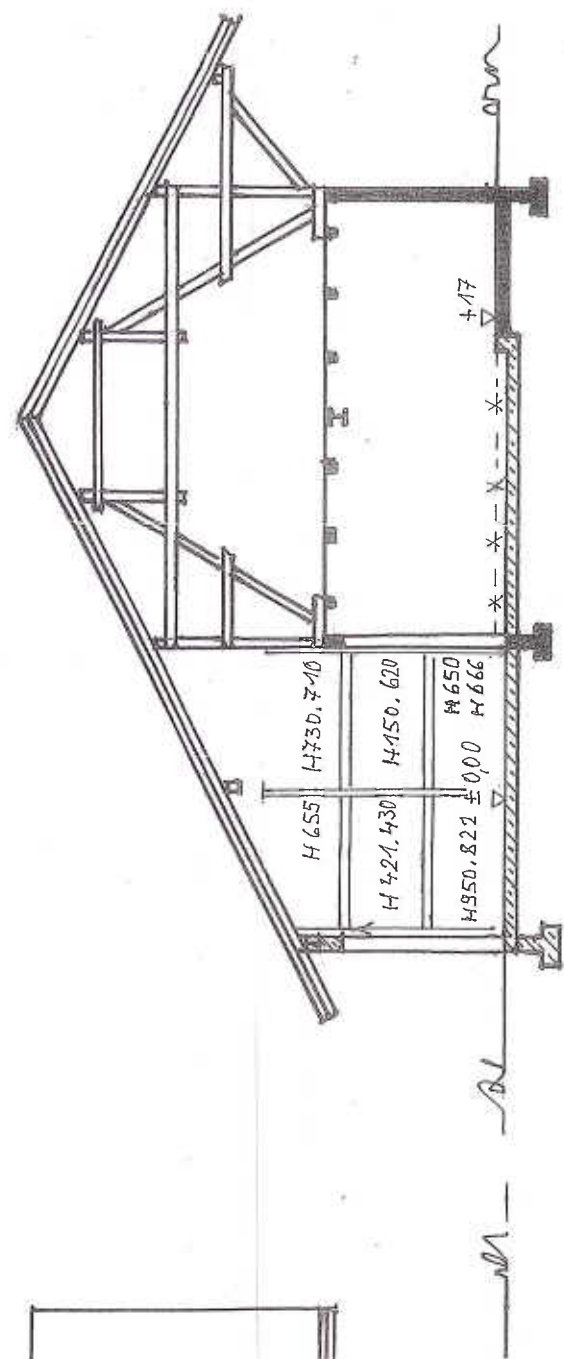


SCHNITT A-A

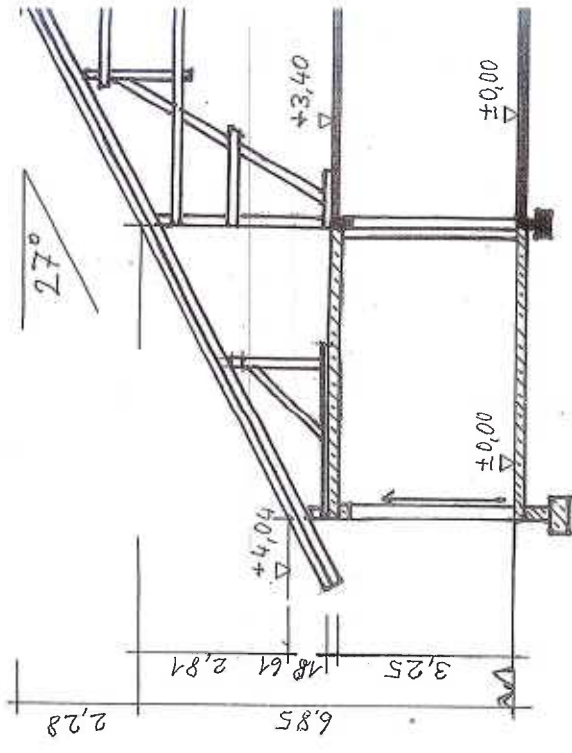



SCHNITT B-B

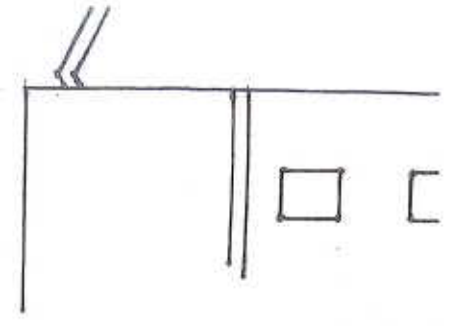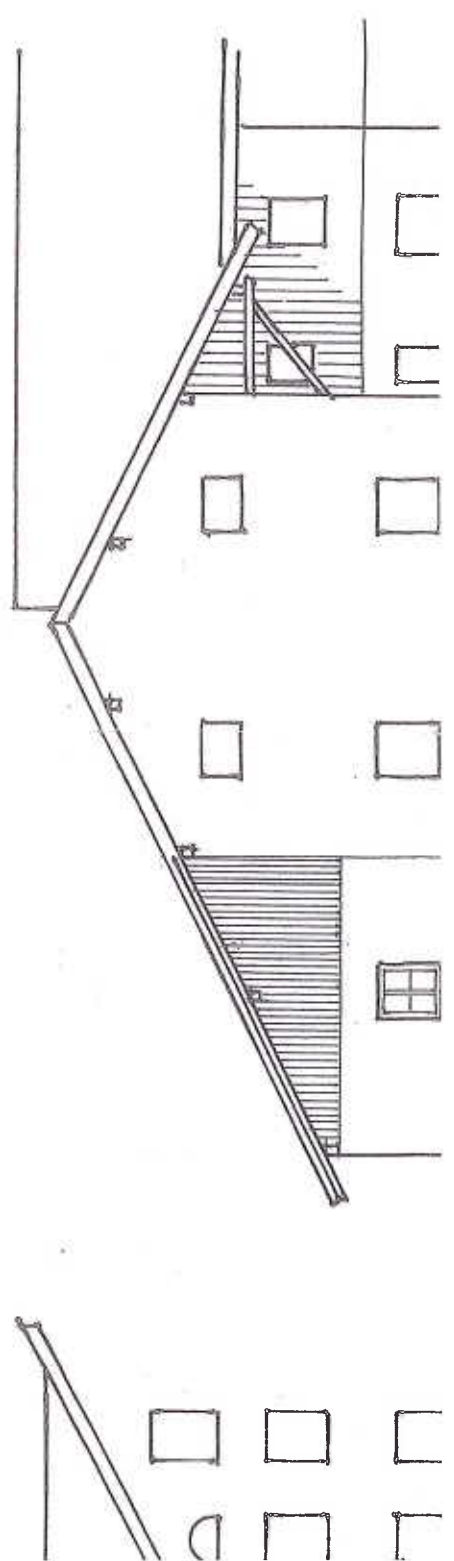

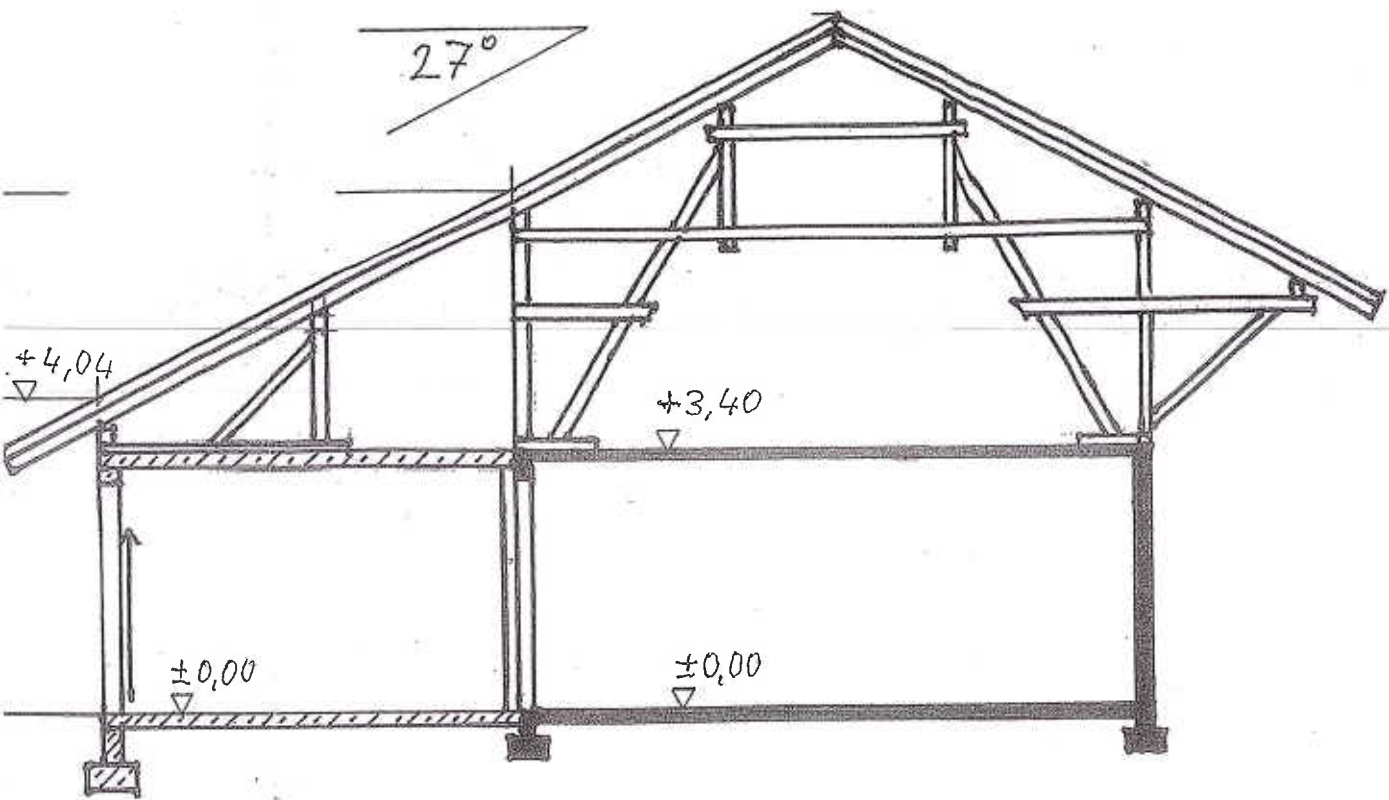

SCHNITT B-B

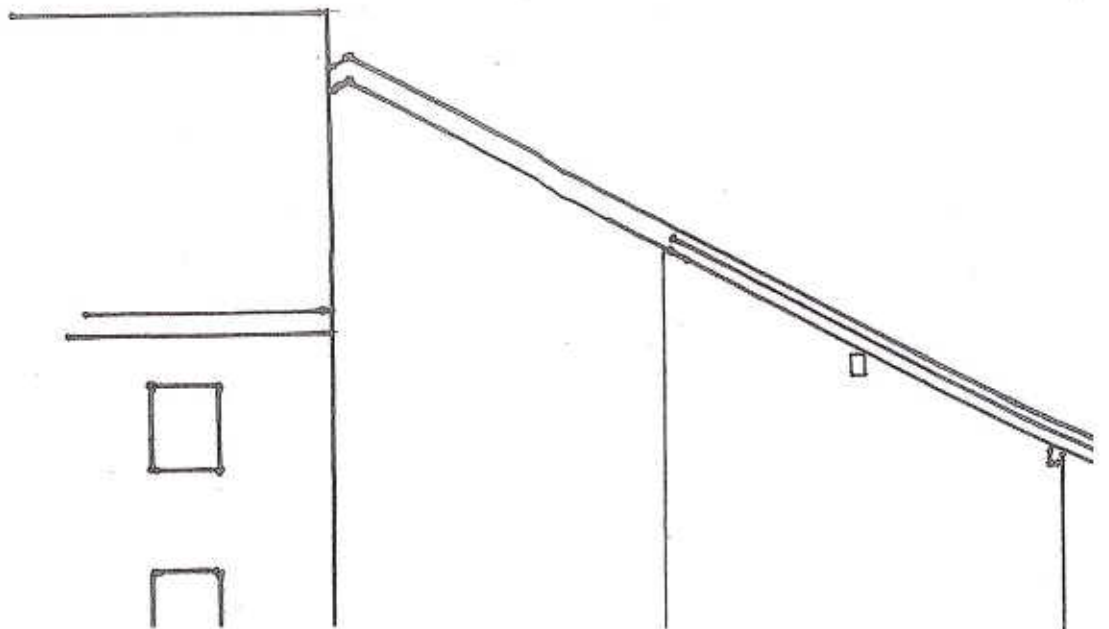

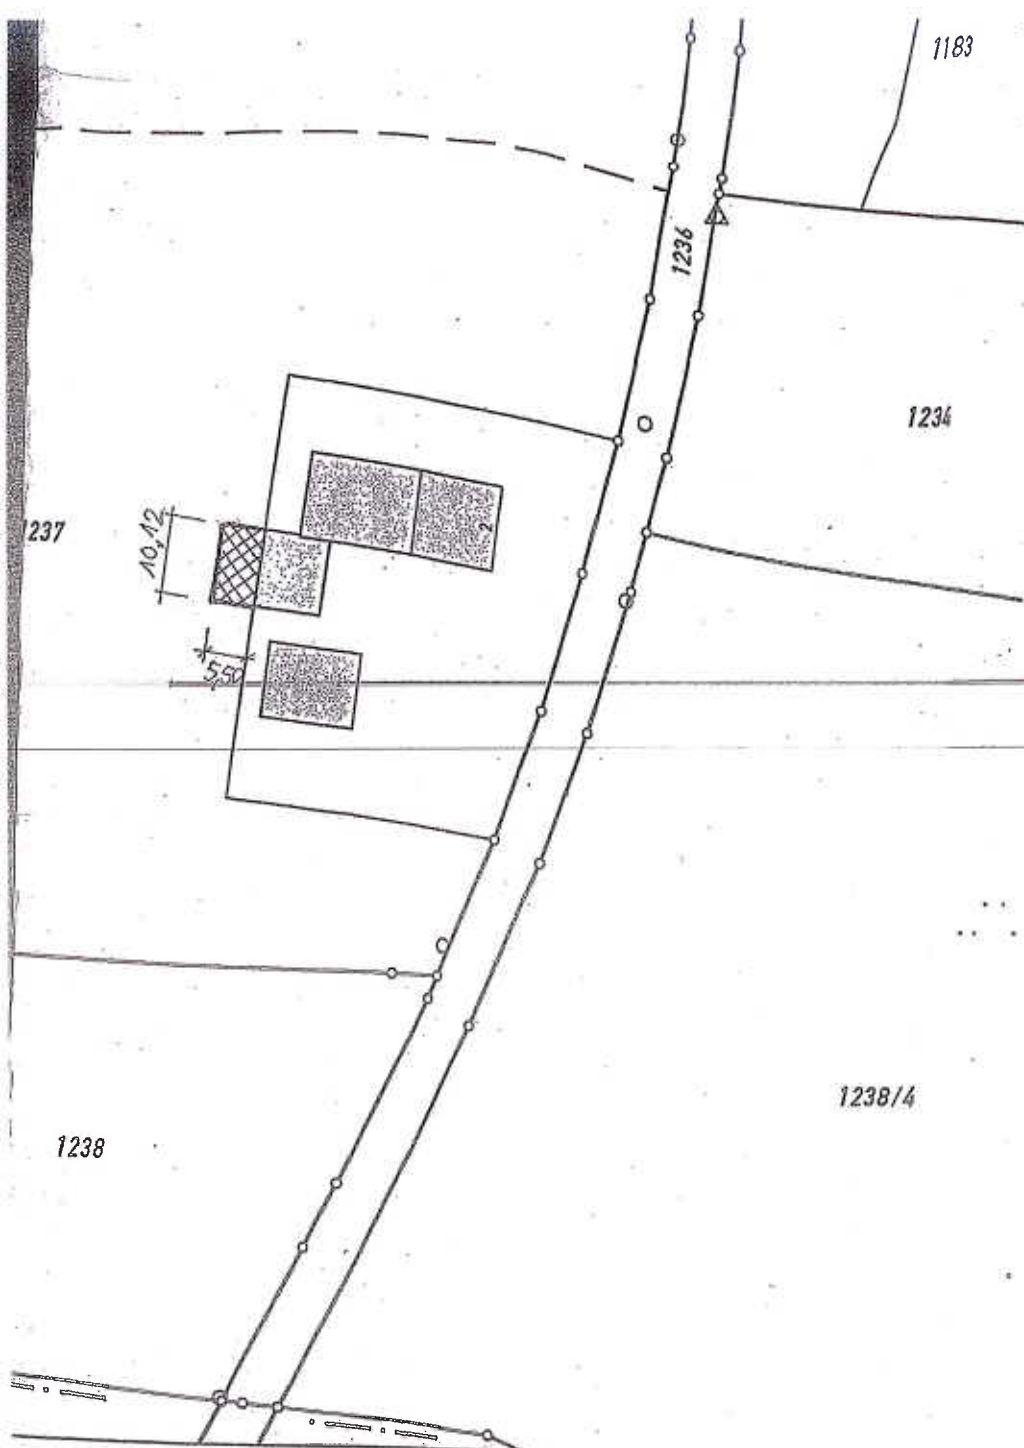


Katasterkartenwerk im Maßstab 1:1000

Vermessungsamt Traunstein, 02.04.2013

Das Katasterkartenwerk ist der das Kataster führenden Behörde vorbehalten.
 Digitalisiert und EDV-gespeichert sind nur für den eigenen Bedarf gestattet.
 Erlaubt:
 geeignet; insbesondere bei lang gestrichelt dargestellten Grenzen kann es zu
 en.
 önnen Veränderungen berücksichtigt sein,
 übernommen sind.
 örtlichen Bestand abweichen.



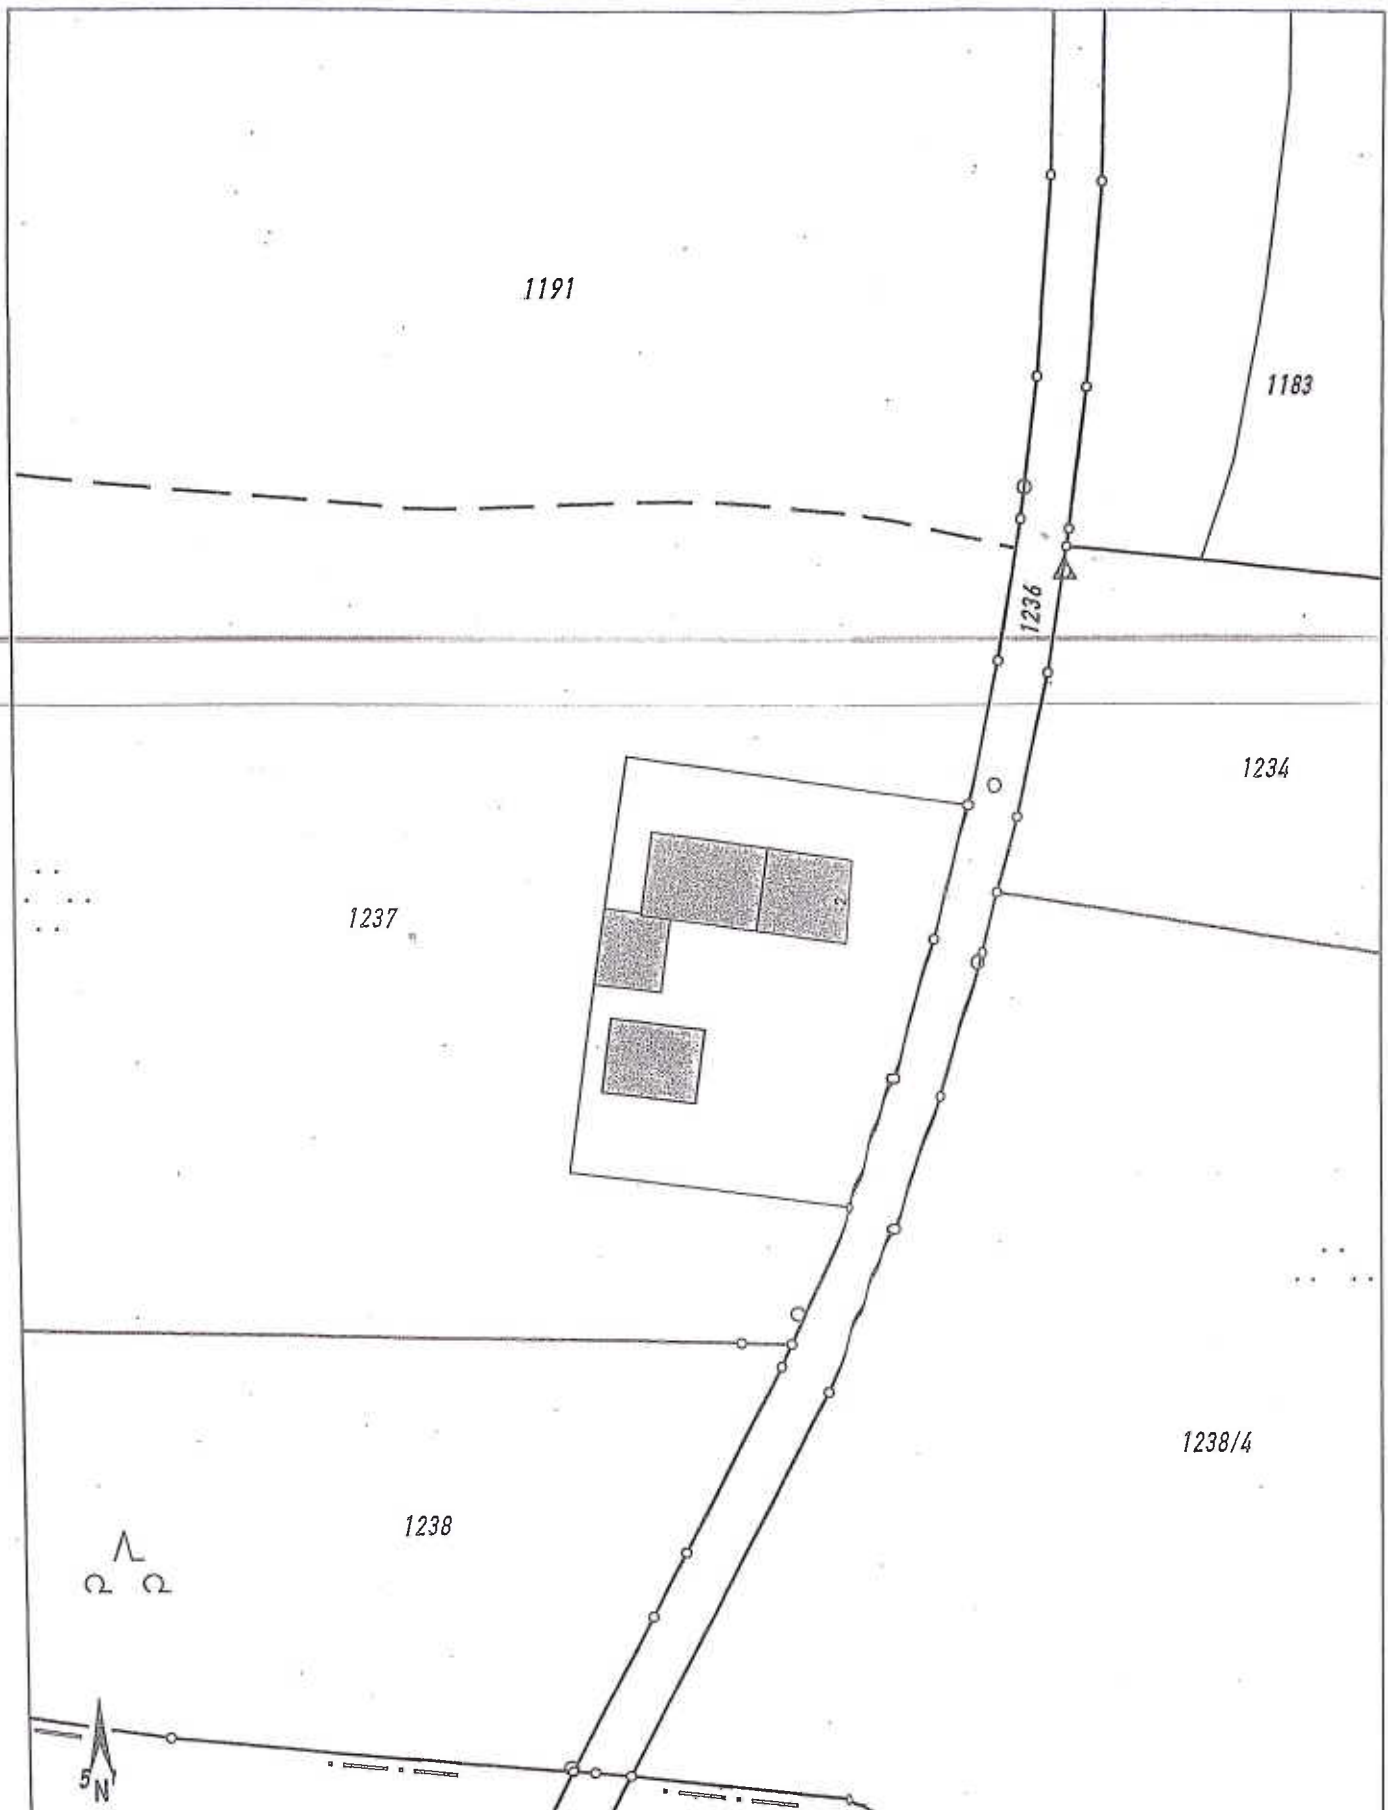

Auszug aus dem Katasterkartenwerk im Maßstab 1:1000

Gemarkung: Tacherting


Vermessungsamt Traunstein, 02.04.2013

Die Erstellung von Auszügen aus dem Katasterkartenwerk ist der das Kataster führenden Behörde vorbehalten. Vervielfältigungen (kopiert bzw. digitalisiert und EDV-gespeichert) sind nur für den eigenen Bedarf gestattet. Die Weitergabe an Dritte ist nicht erlaubt. Zur Maßentnahme nur bedingt geeignet; insbesondere bei lang gestrichelt dargestellten Linien kann es zu größeren Ungenauigkeiten kommen. In der Darstellung der Grenzen können Veränderungen berücksichtigt sein, die noch nicht in das Grundbuch übernommen sind. Der Gebäudenachweis kann vom örtlichen Bestand abweichen.



Umnutzung eines Wohnhauses in zwei Wohneinheiten zur vorübergehenden Unterbringung von Asylsuchenden.


08. FEB. 2016

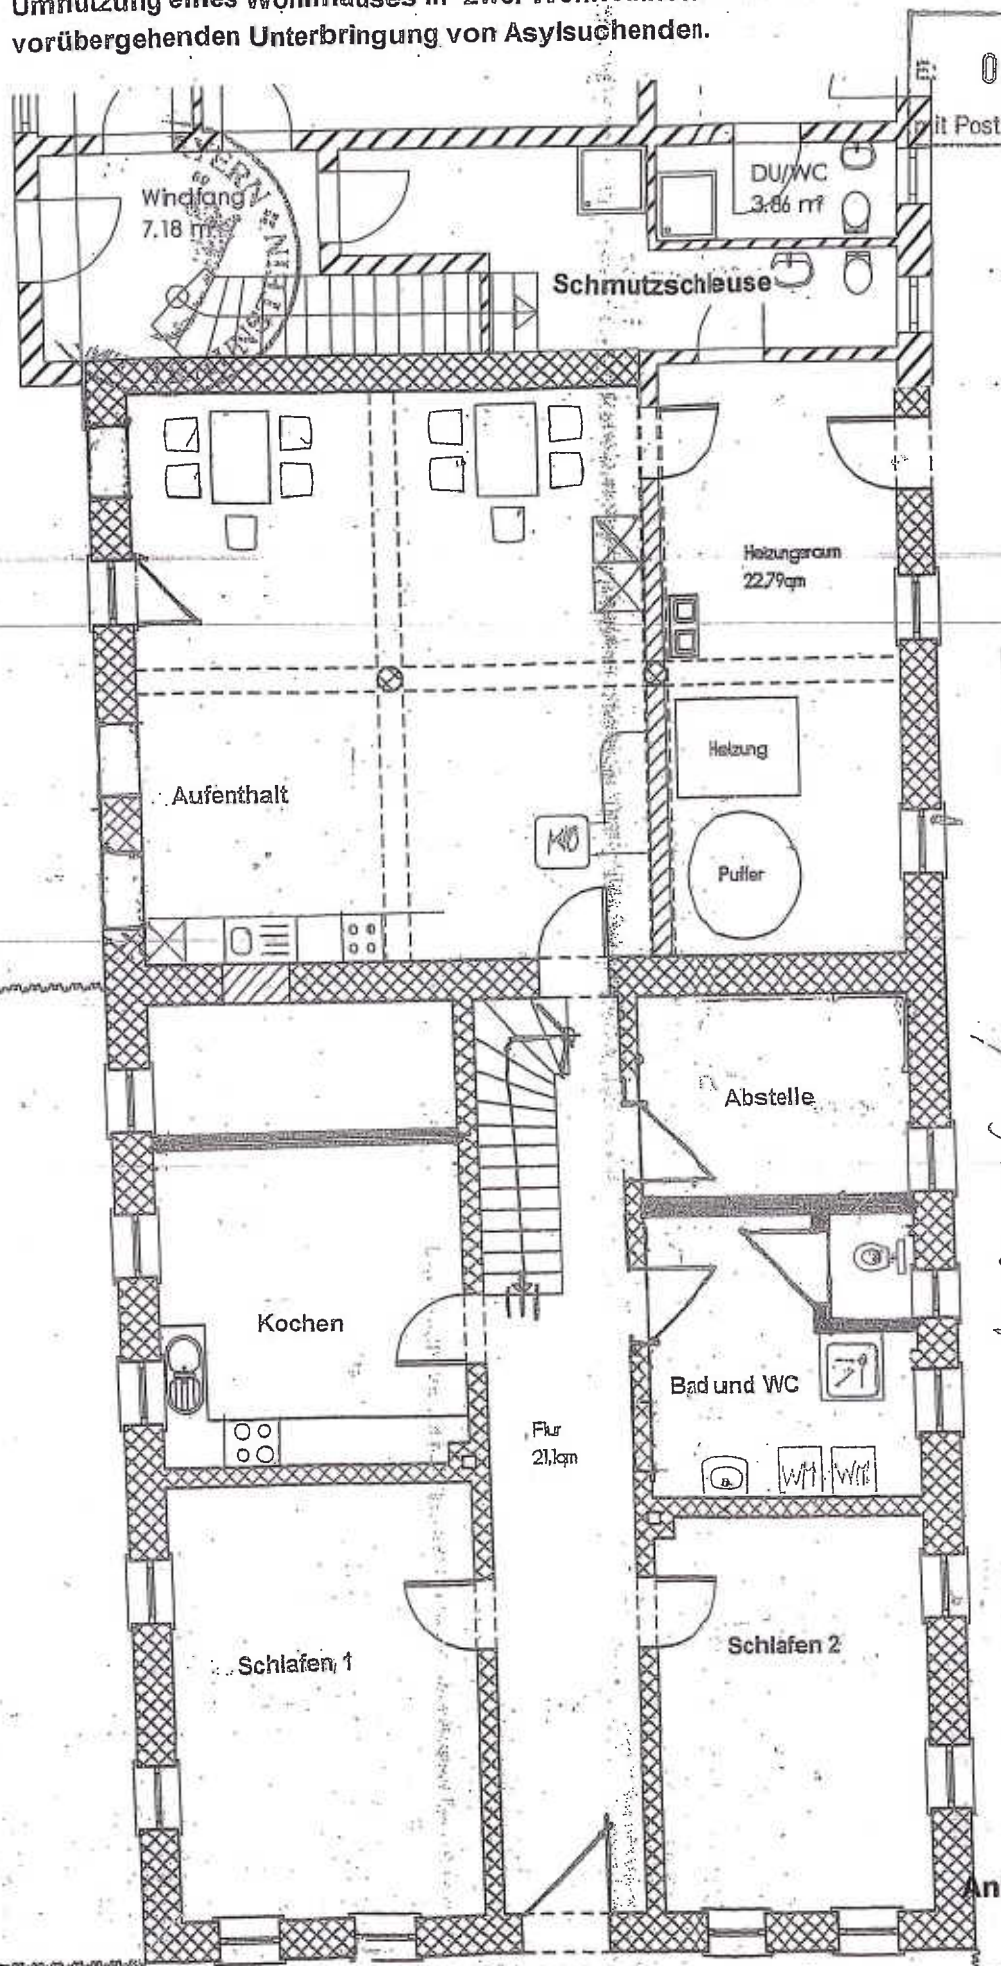

Edgeschoss

Anlage 10


4.2.16

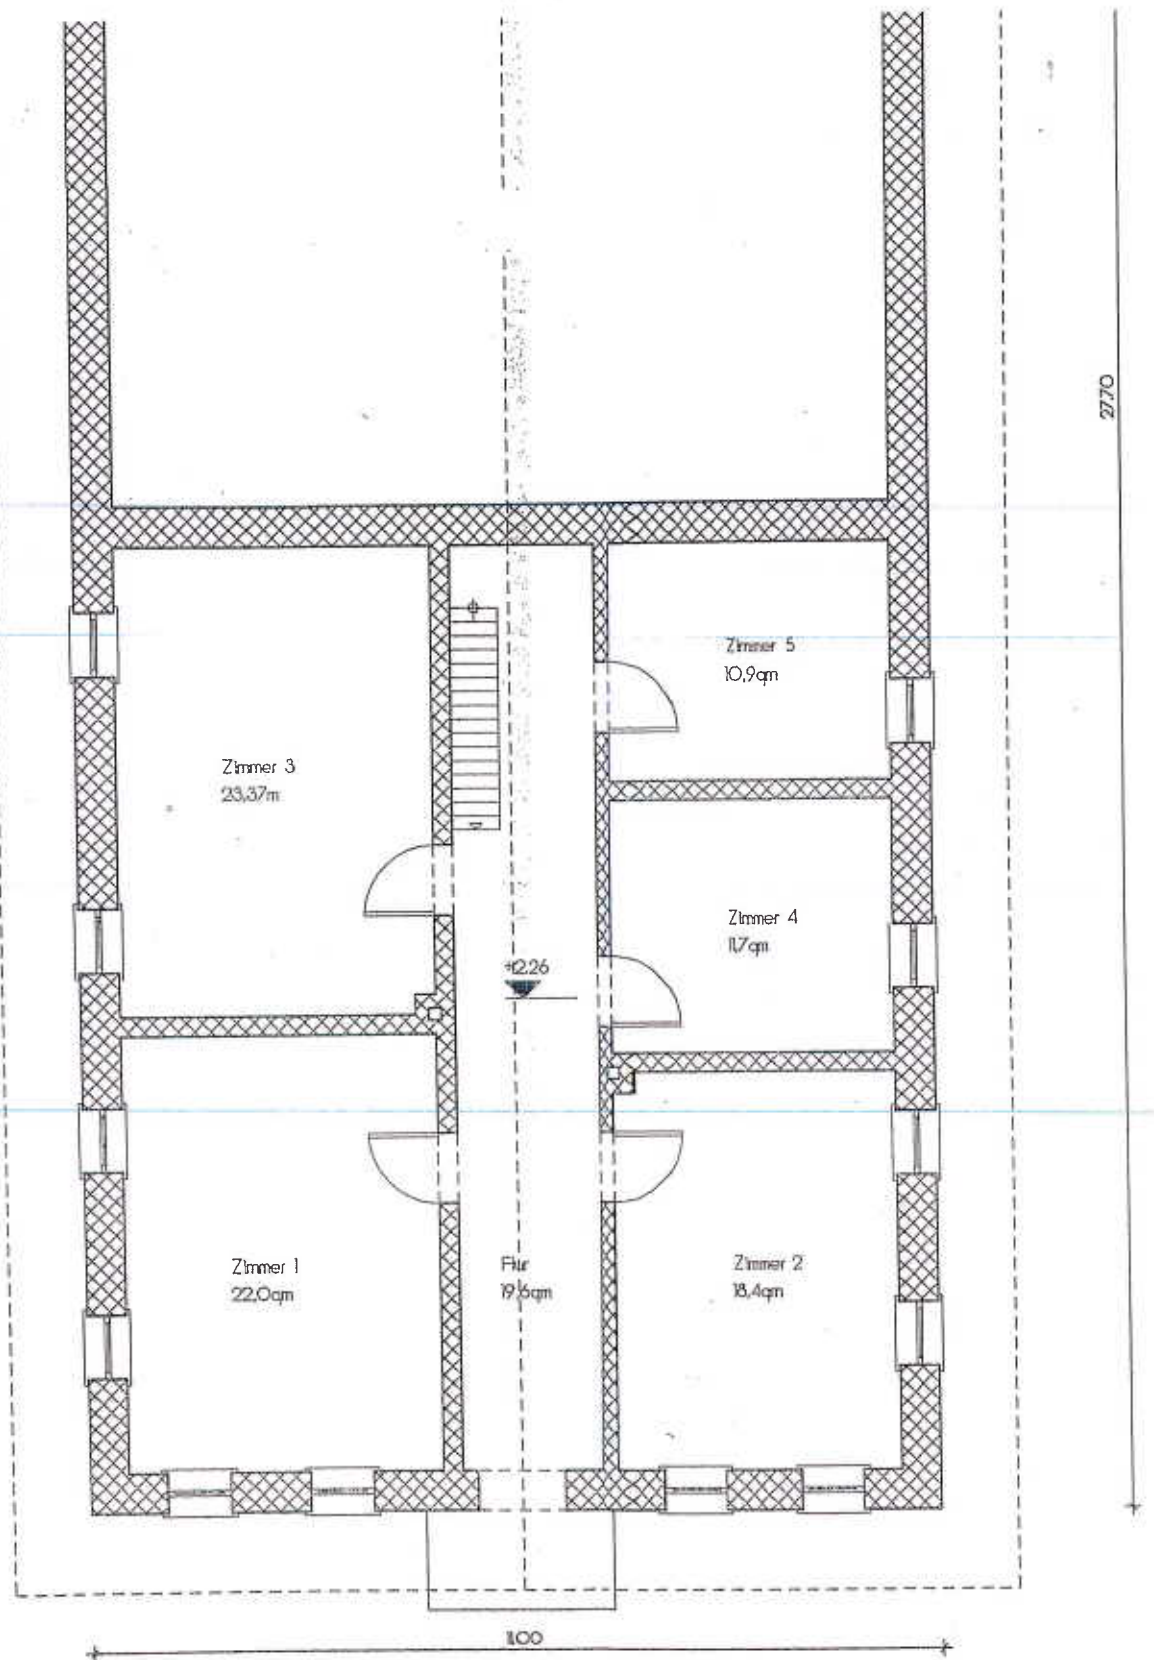


Obergeschoss

Ansicht Osten

abgegeben am 13. NOV. 2016

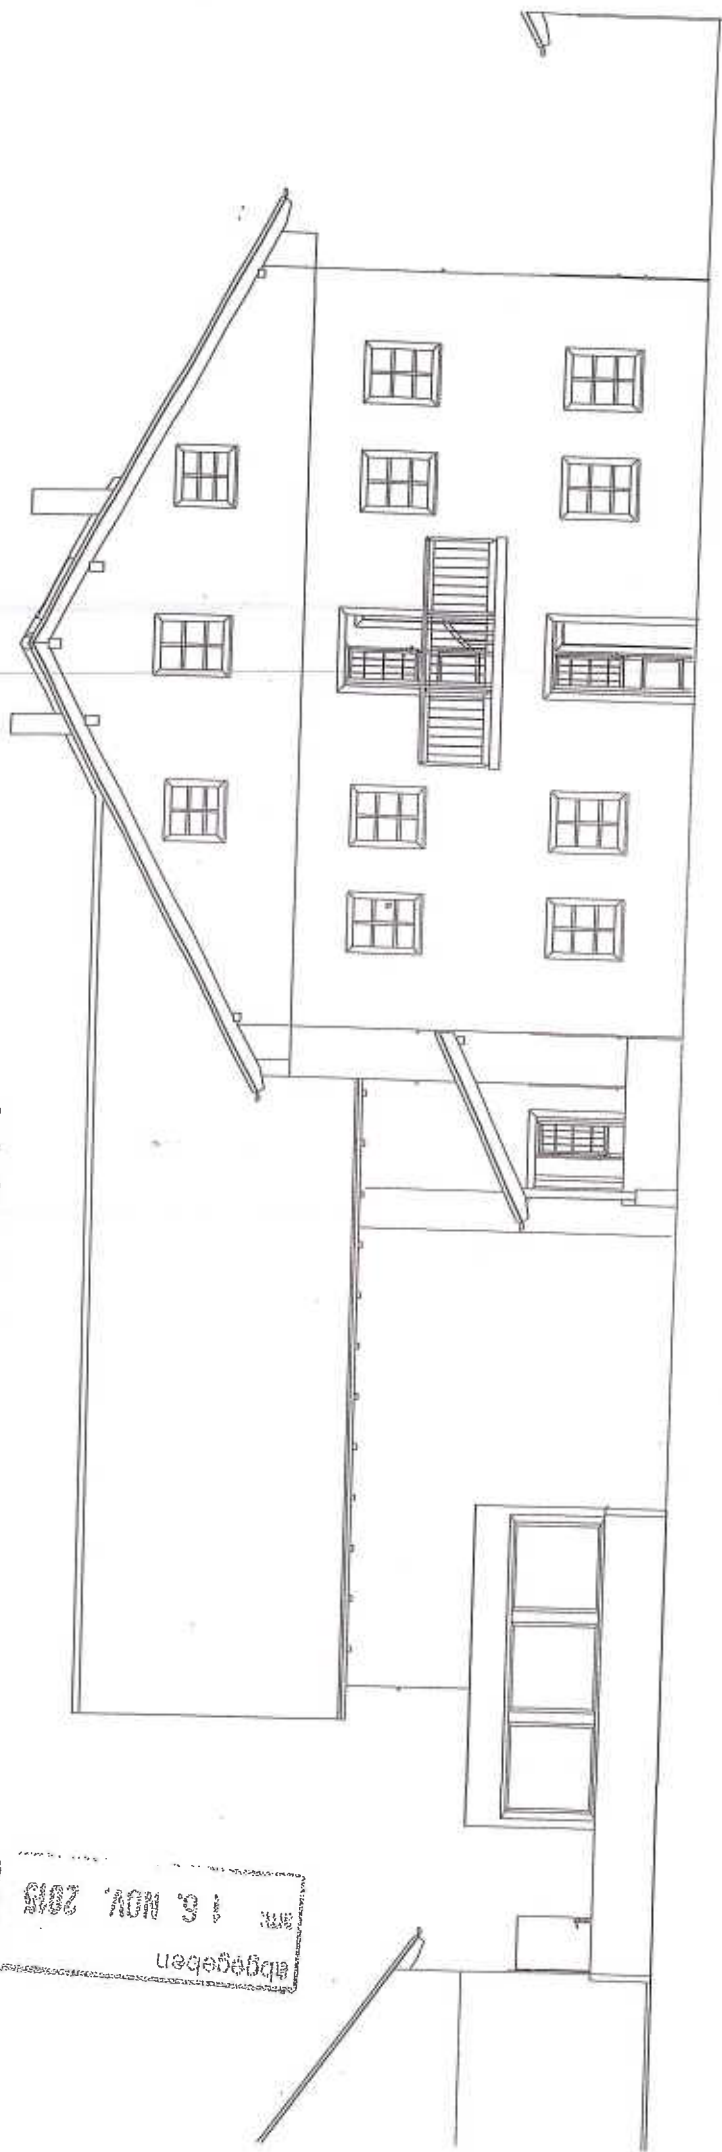


Ansicht Süden

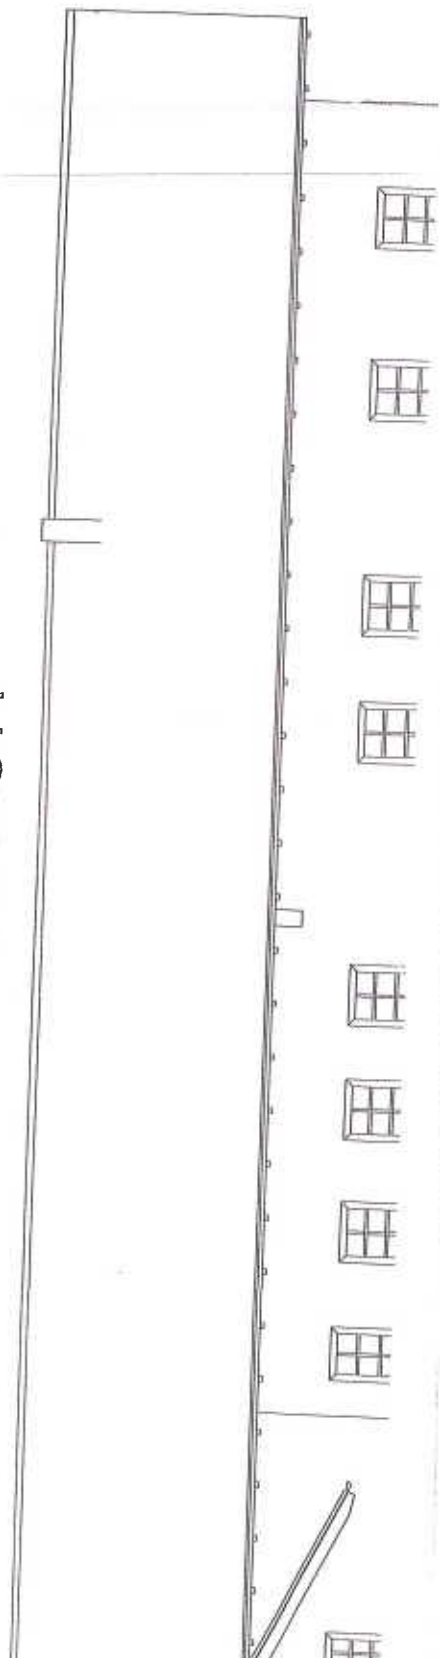


abgegeben
am: 16. NOV. 2015

Schnitt B-B

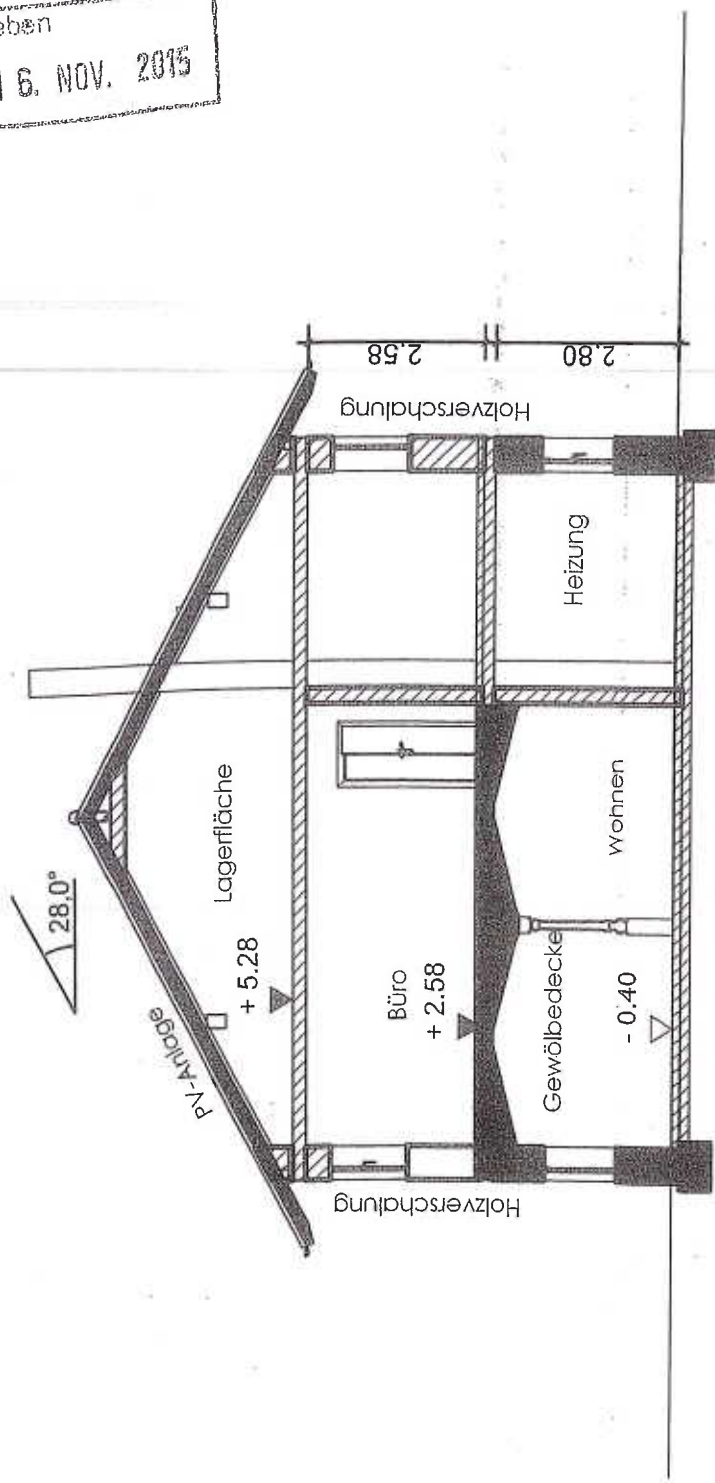

Schnitt B-B Bestand Wohnhaus, Büro im OG
1:100

Schnitt A-A

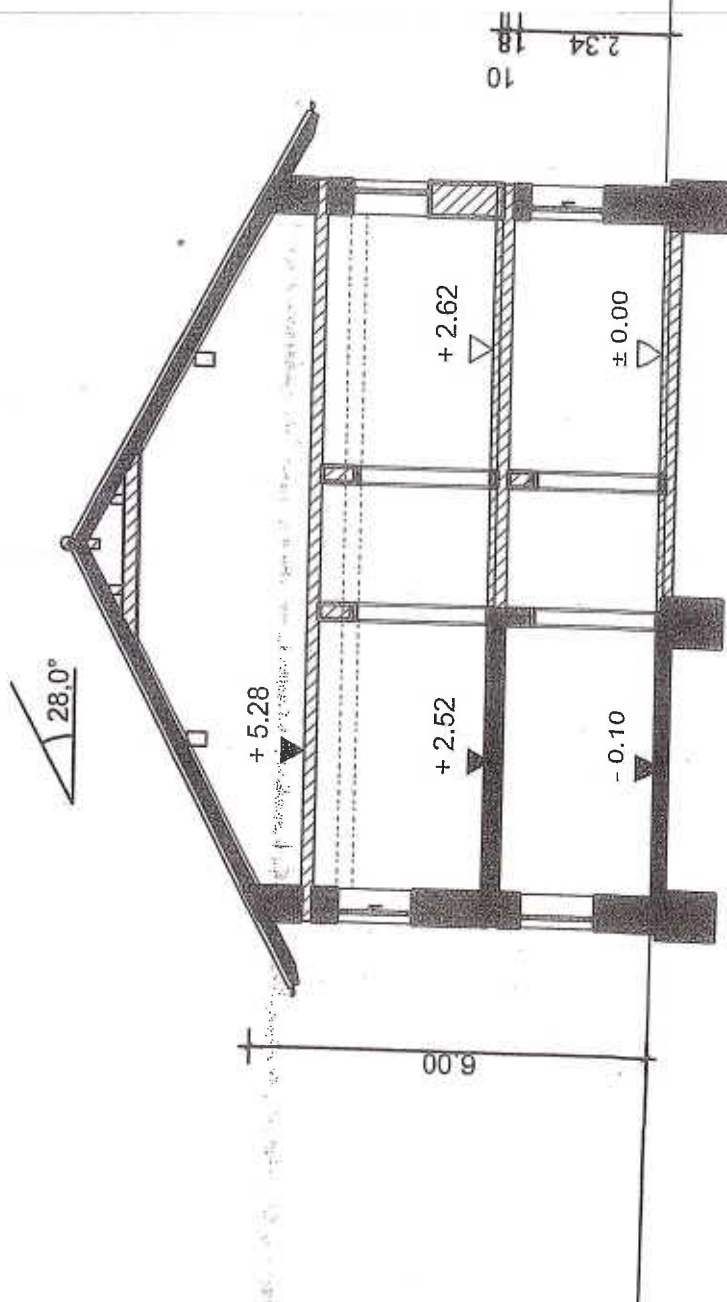

Schnitt A-A Bestand, Wohnhaus
1:100

DU 4.40-D
Das Vorhaben wurde mit Bescheid vom heute bau-
aufsichtlich genehmigt.

Die Bauzeichnung mit evtl. Planrevidierungen und
Hinweisen ist Bestandteil der Baugenehmigung.

Traunstein, den 1. FEB. 2016

Landratsamt

1:1000



1238

1237

1238/4

