



Anlage 5


Planunterlagen

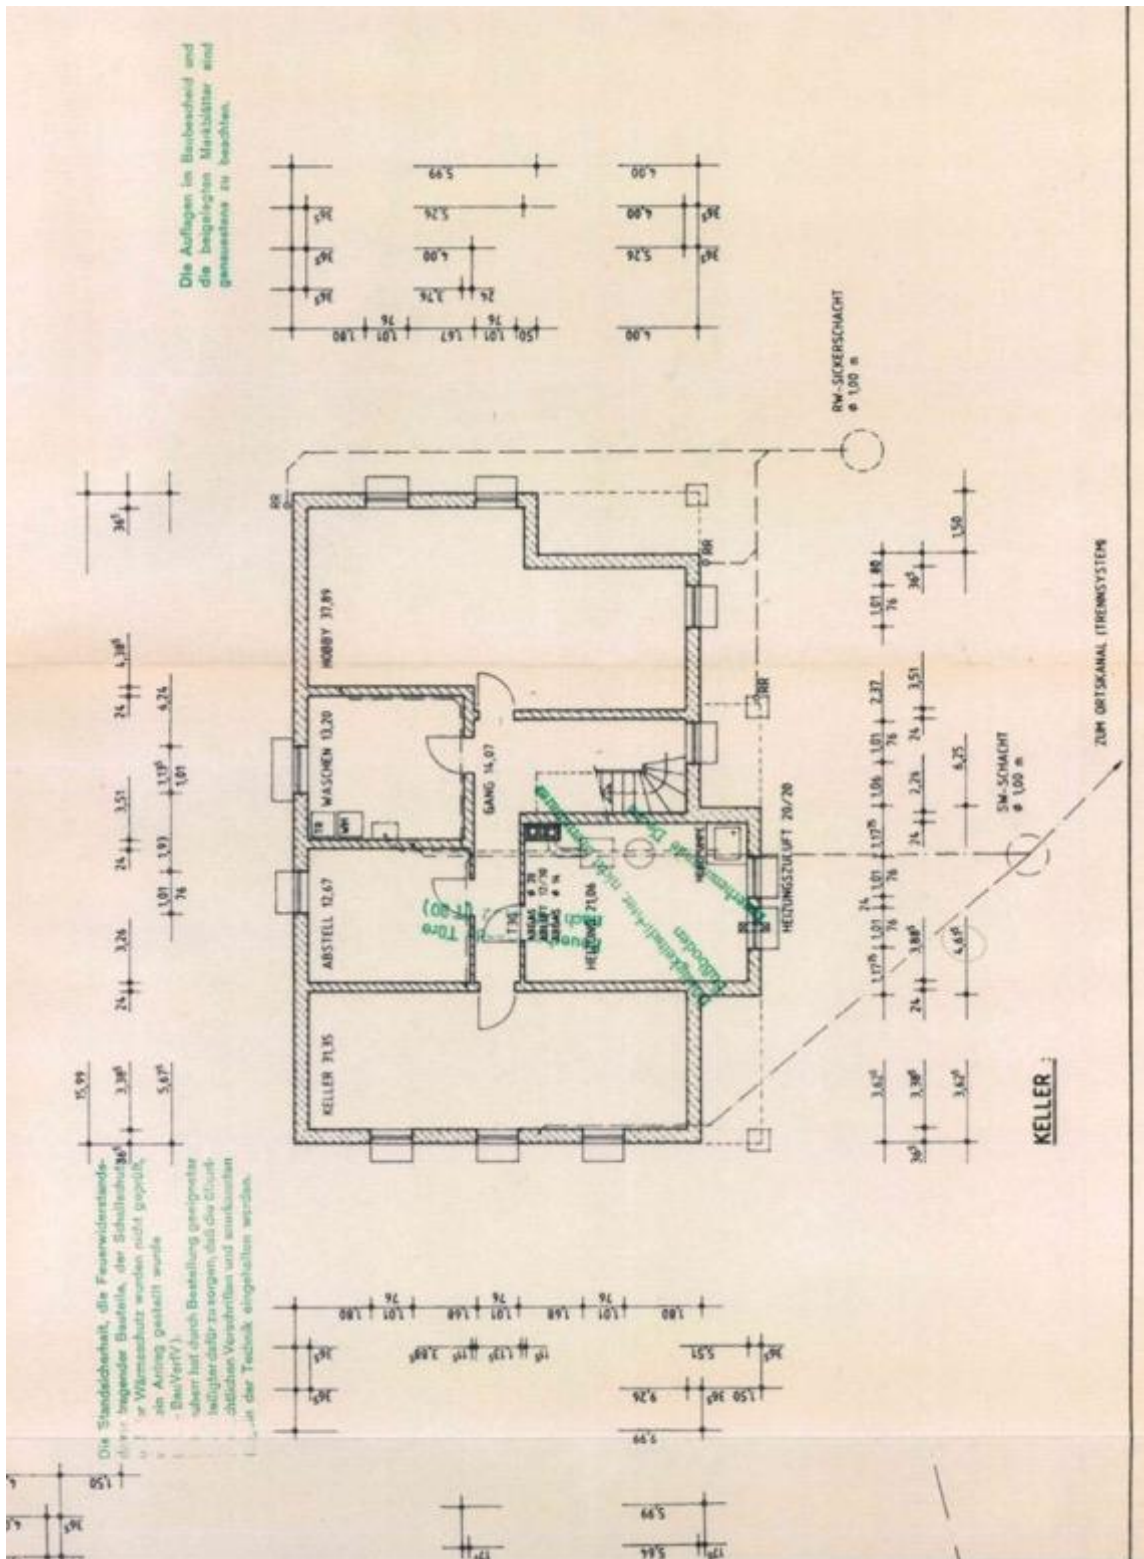

Grundriss Kellergeschoss (ohne Maßstab)

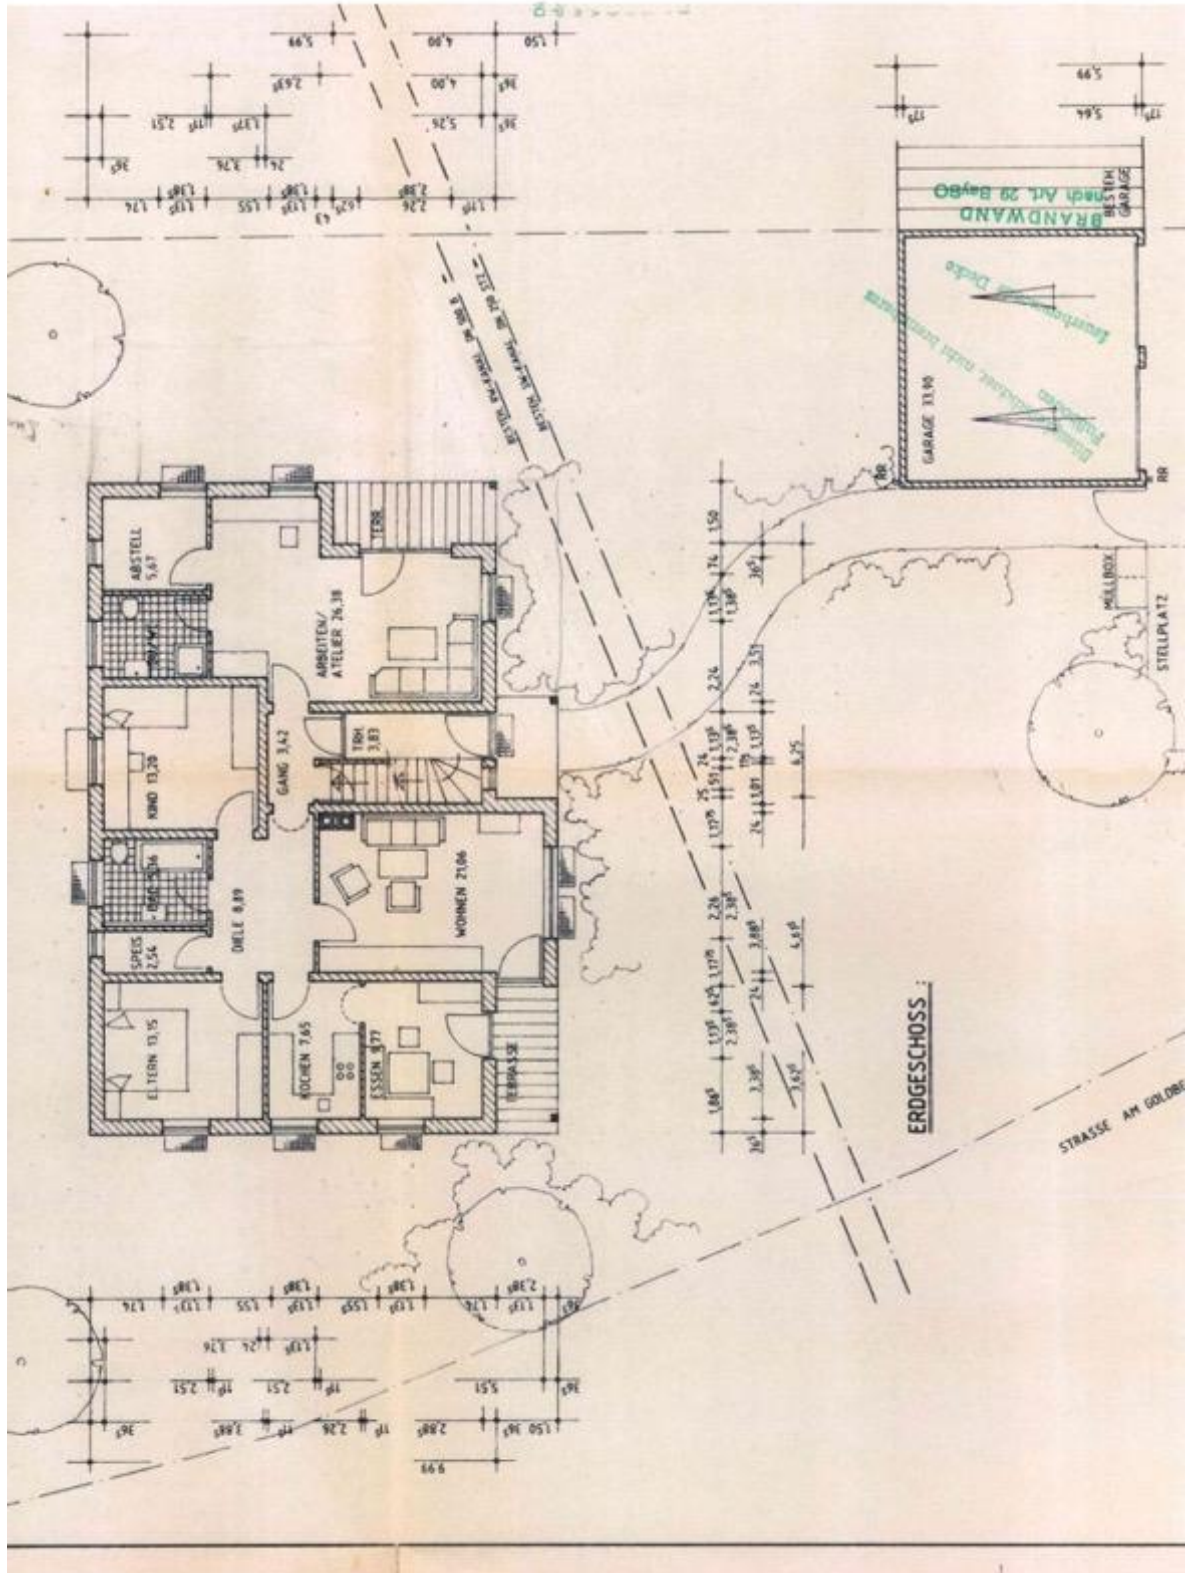

Grundriss Erdgeschoss (ohne Maßstab)

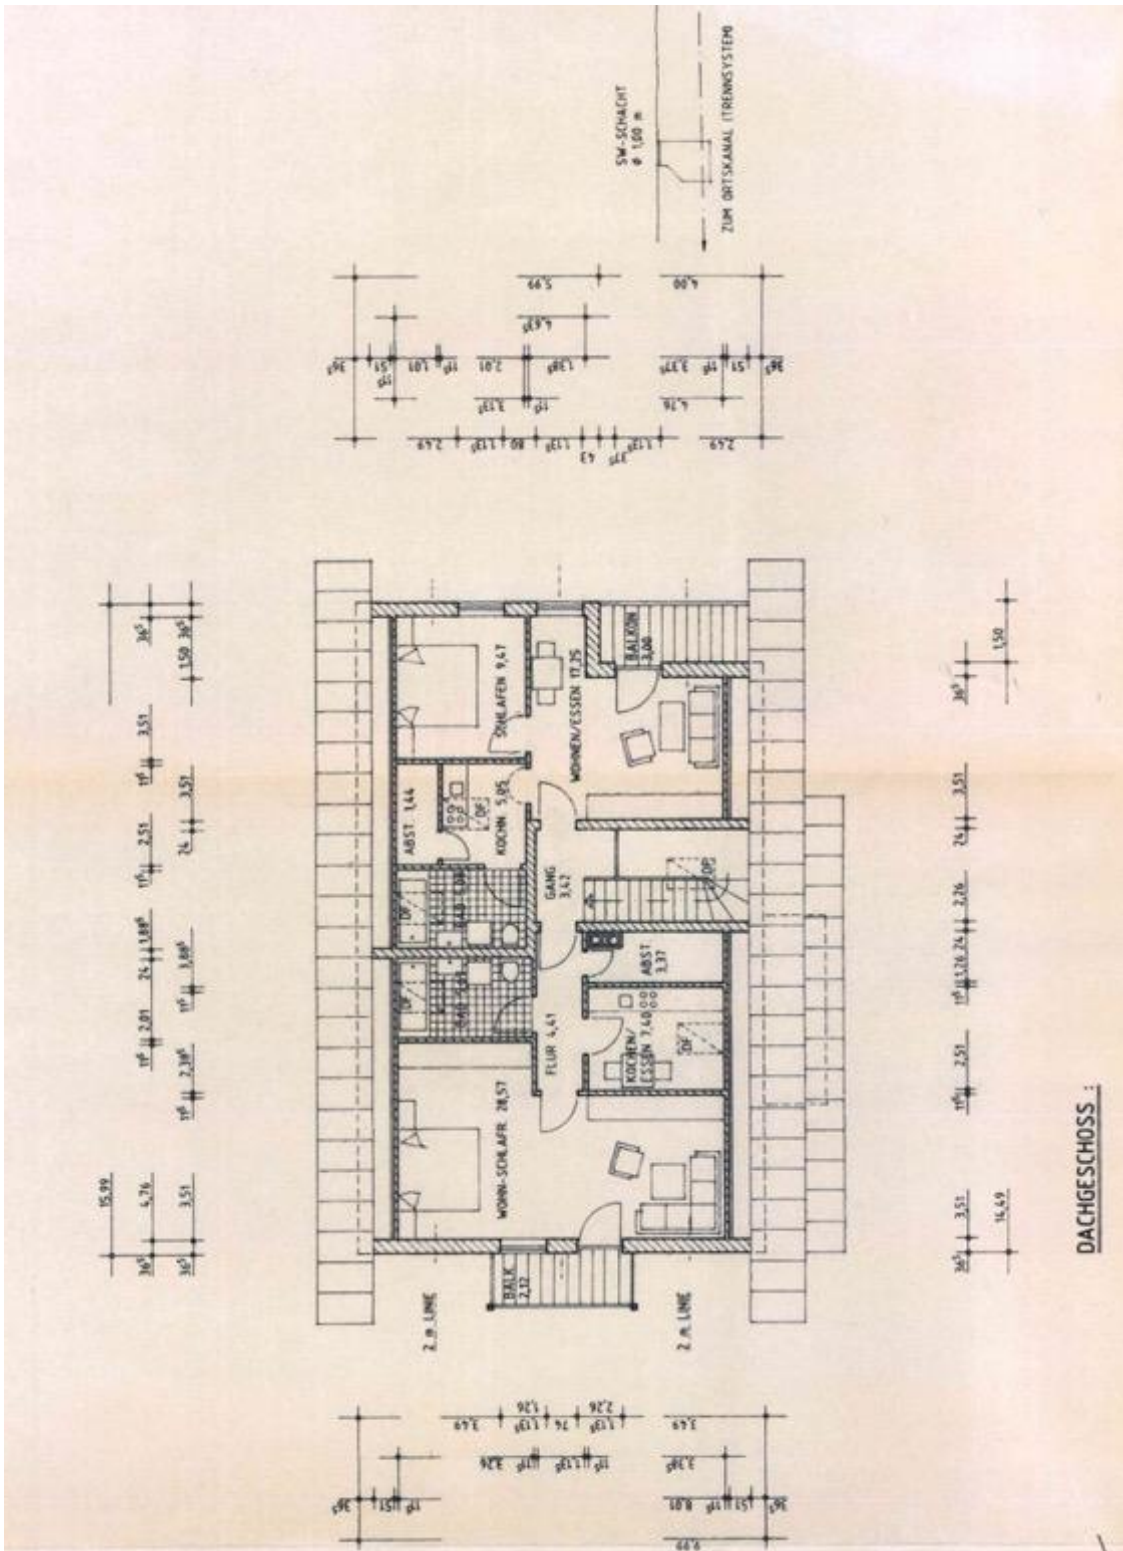


Grundriss Dachgeschoss (ohne Maßstab)


SCHNITT WOHNHAUS :

FLACHDACHPFANNEN - NATURROT
STREBENLOSES PFETTENDACH
DACHNEIGUNG : 28°


ENTLÜFTUNG ÜBER DACH
KAMMHOHE : 10,15 m
DECKE UND ISOLIERUNG NACH DIN

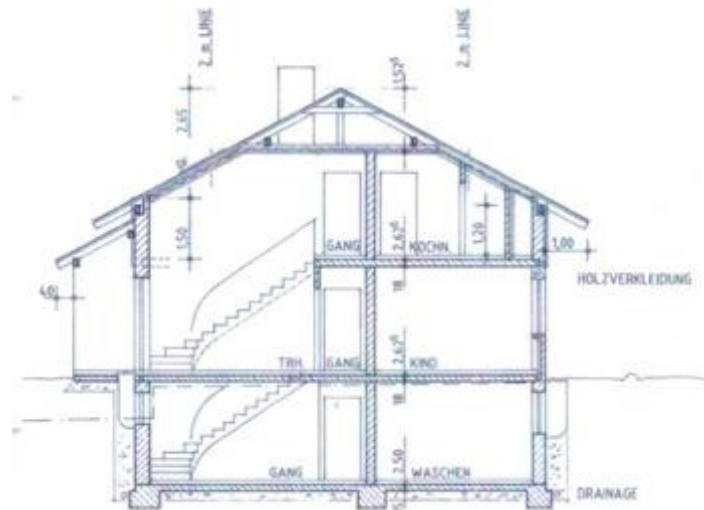**SCHNITT GARAGE :**

DACHAUFBAU WIE WOHNHAUS
DACHNEIGUNG : 30°

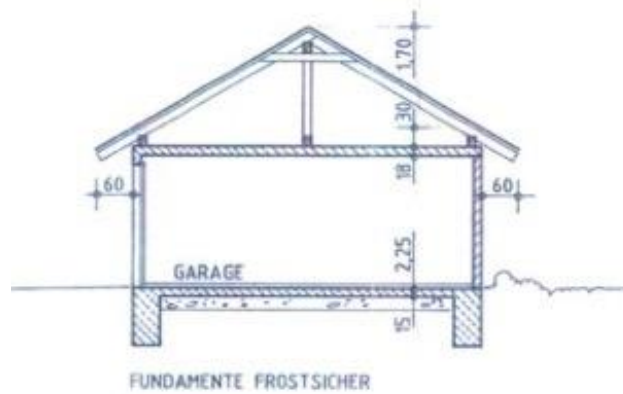

Gebüdeschnitte

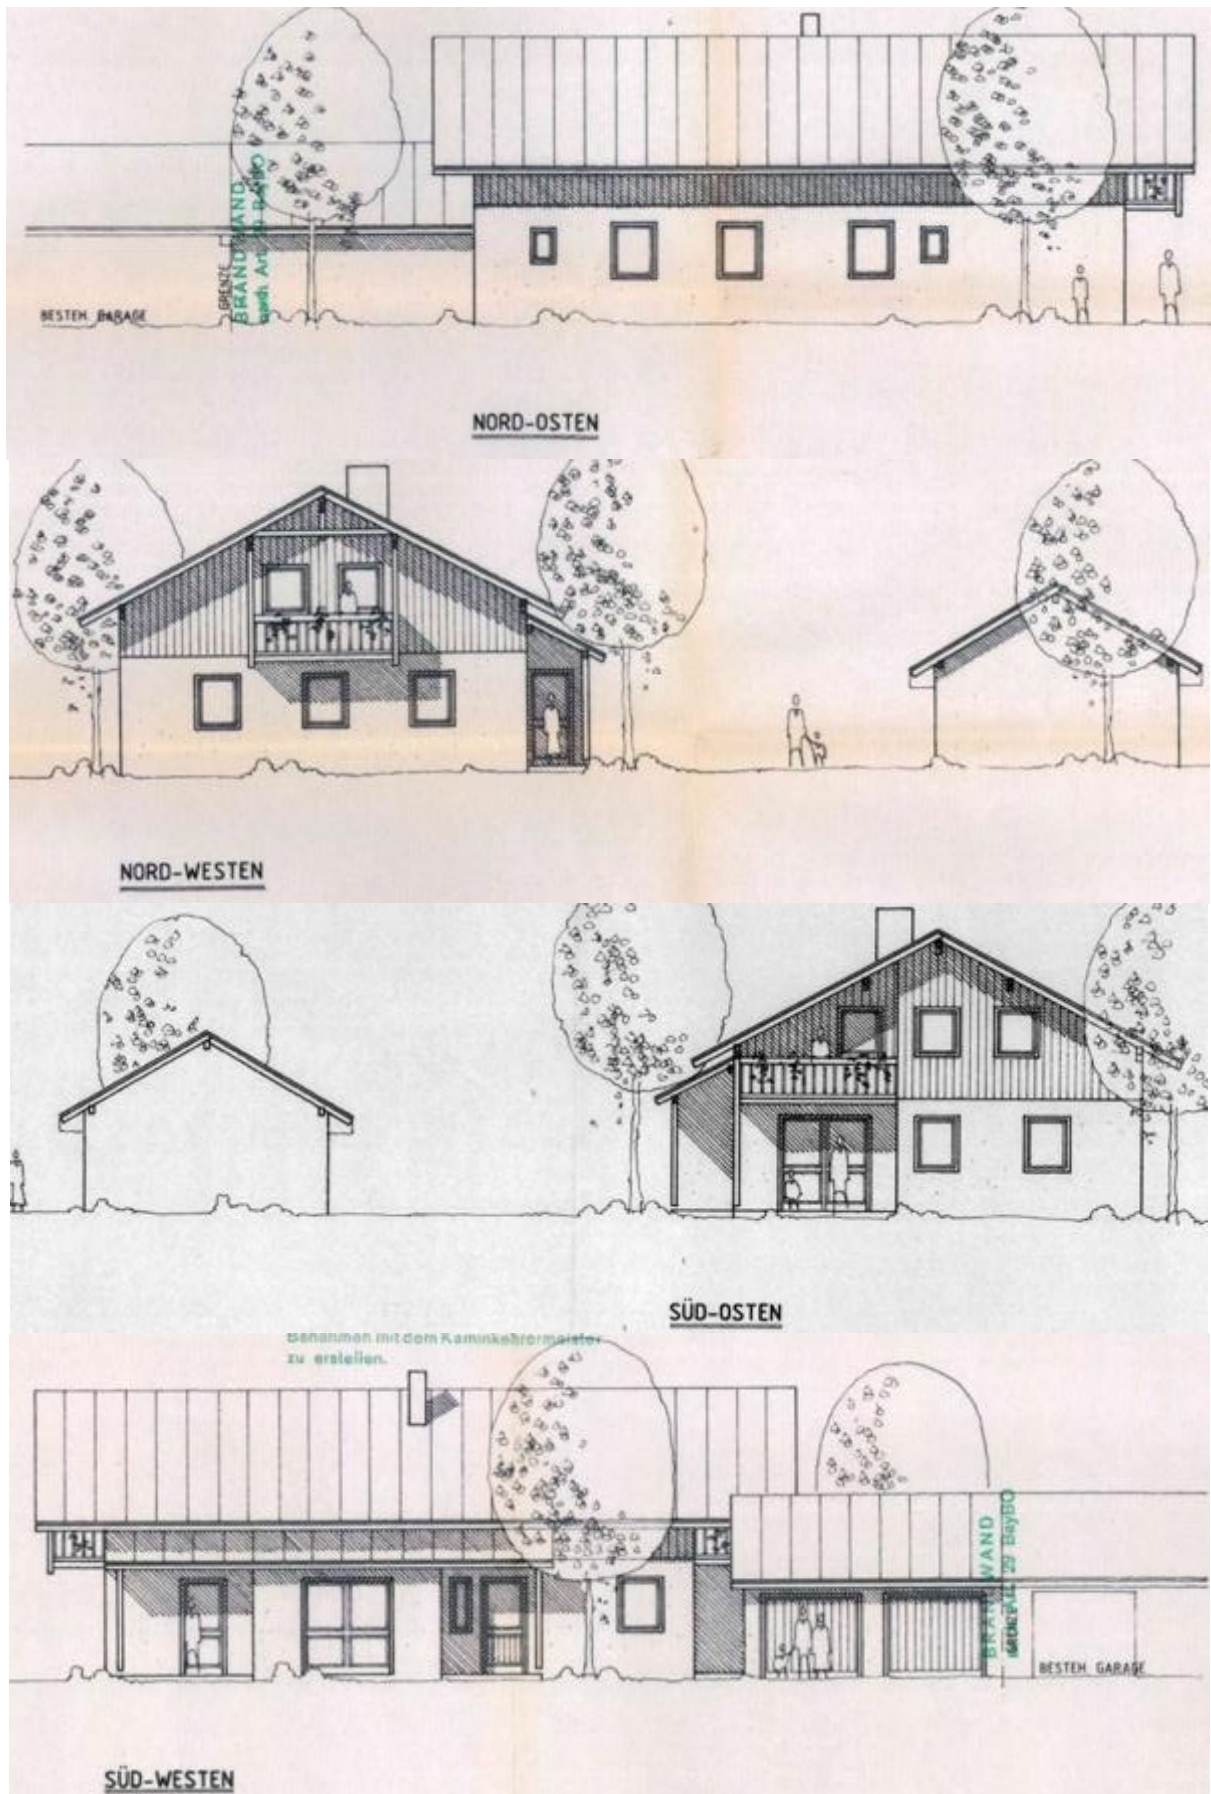

Anlage 6

Digitale Bildaufnahmen vom 23.11.2023



Nordwestansicht



Nordansicht



Südensicht



Ostansicht



Südwestansicht



Stellplätze im südlichen Grundstücksbereich