

Anlage zur Wertermittlung

Einfamilienhaus mit Garage und Wintergarten, Schmiedberg 40, 94139 Breitenberg,
Flur Nr. 49, Gemarkung Breitenberg




Überlandkarte (Auszug aus dem Bayern Atlas)



BayernAtlas

Bayerisches Staatsministerium der Finanzen,
für Landesentwicklung und Heimat

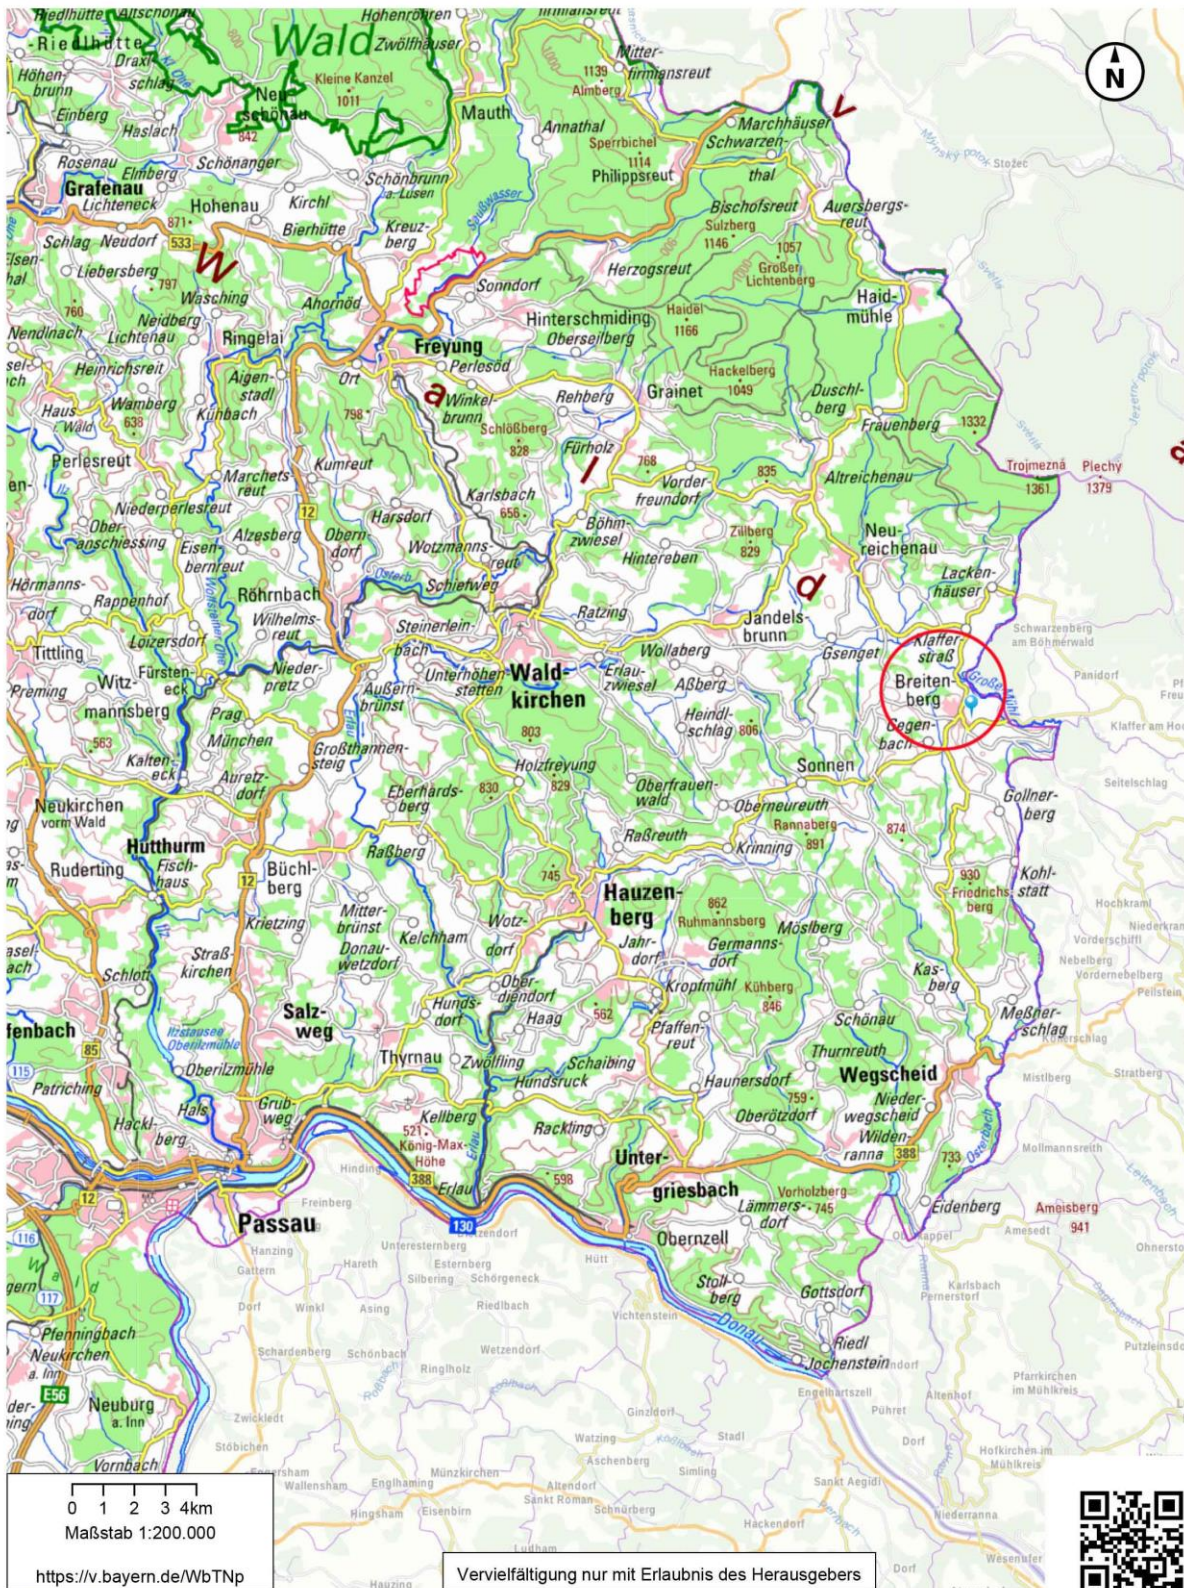

Anlage zur Wertermittlung

Einfamilienhaus mit Garage und Wintergarten, Schmiedberg 40, 94139 Breitenberg,
Flur Nr. 49, Gemarkung Breitenberg




Ortsplan (Auszug aus dem Bayern Atlas)



BayernAtlas

Bayerisches Staatsministerium der Finanzen,
für Landesentwicklung und Heimat

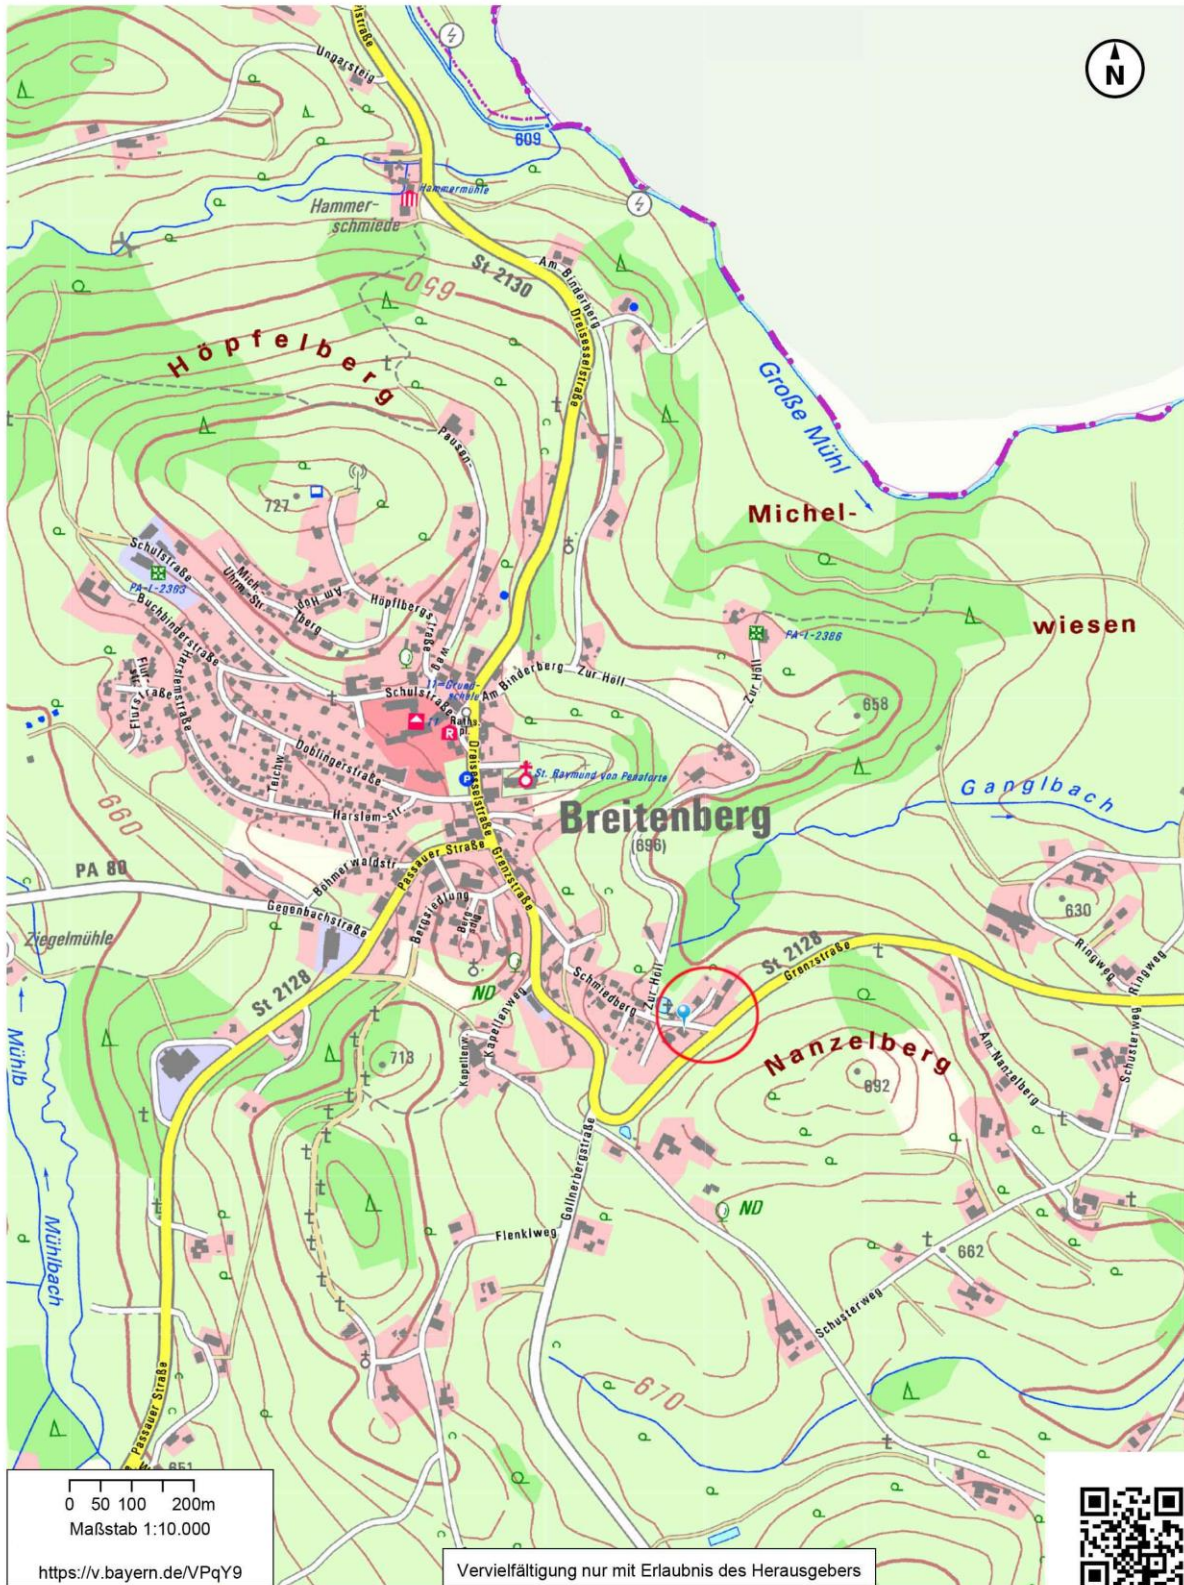

Anlage zur Wertermittlung

Einfamilienhaus mit Garage und Wintergarten, Schmiedberg 40, 94139 Breitenberg,
Flur Nr. 49, Gemarkung Breitenberg



Lageplan Maßstab ca. 1:1000 (Auszug aus dem Bayern Atlas)



BayernAtlas

Bayerisches Staatsministerium der Finanzen,
für Landesentwicklung und Heimat





Luftbild (Auszug aus dem Bayern Atlas)




BayernAtlas

Bayerisches Staatsministerium der Finanzen,
für Landesentwicklung und Heimat






Grundriss - Erdgeschoss (ohne Maßstab)

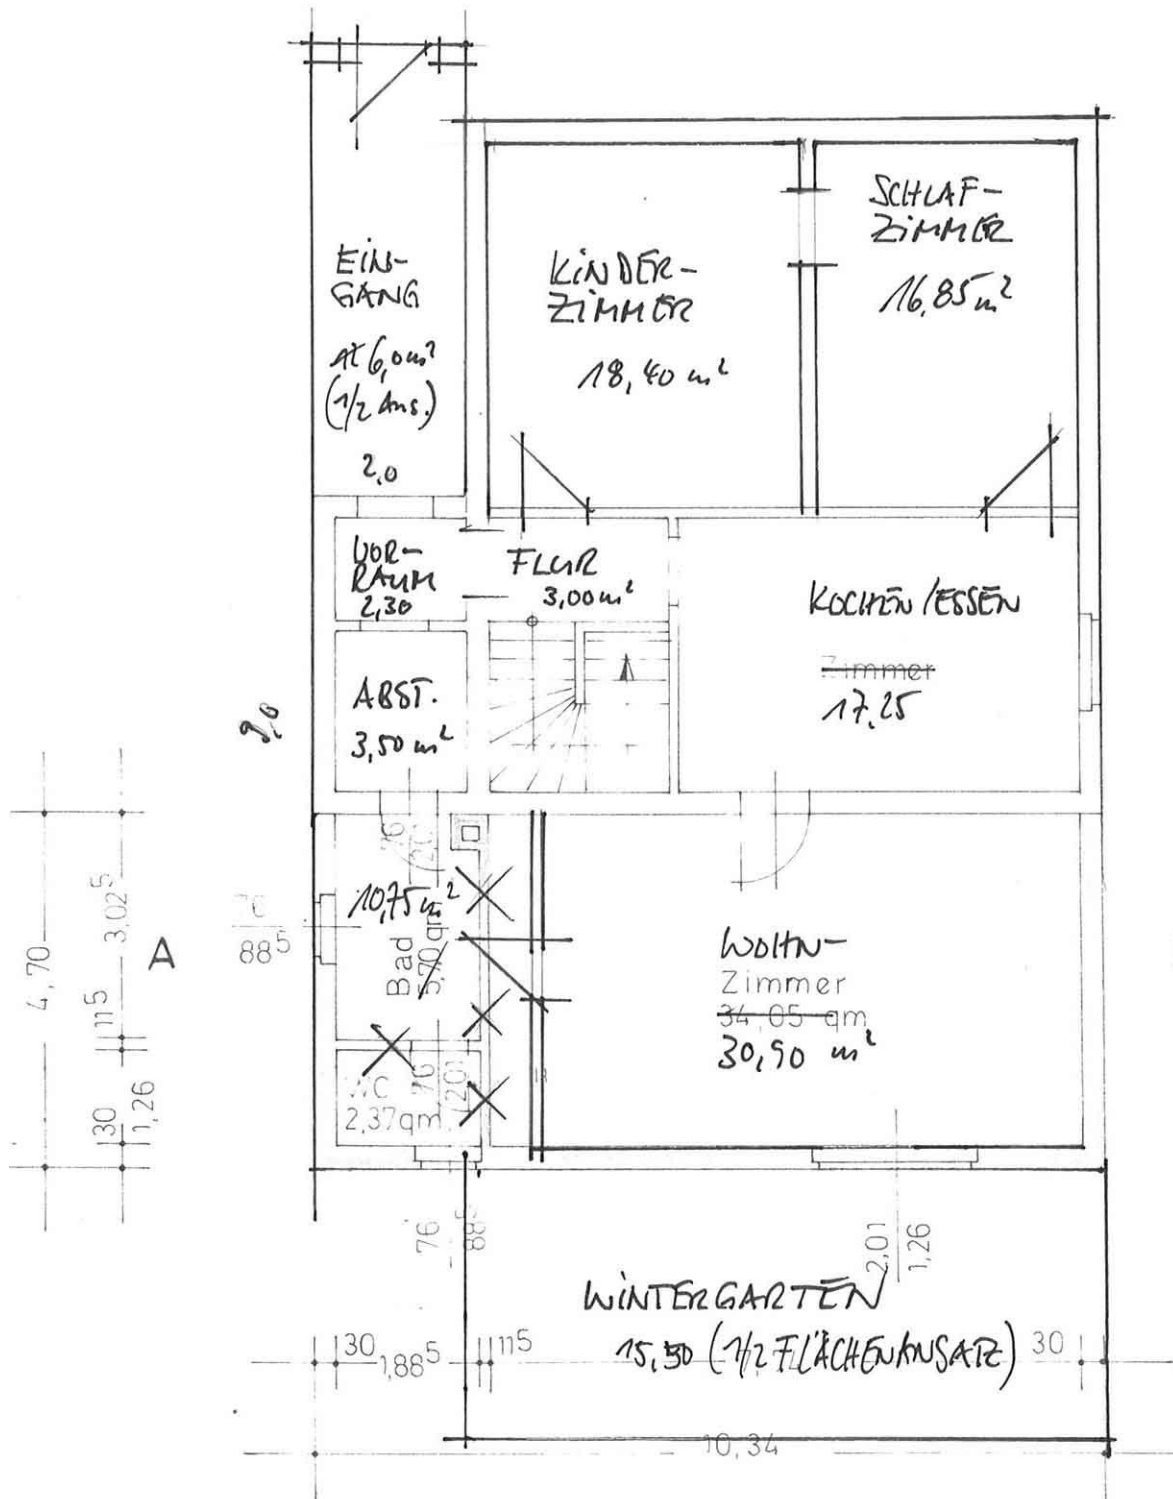




Grundriss- Dachgeschoss (ohne Maßstab)

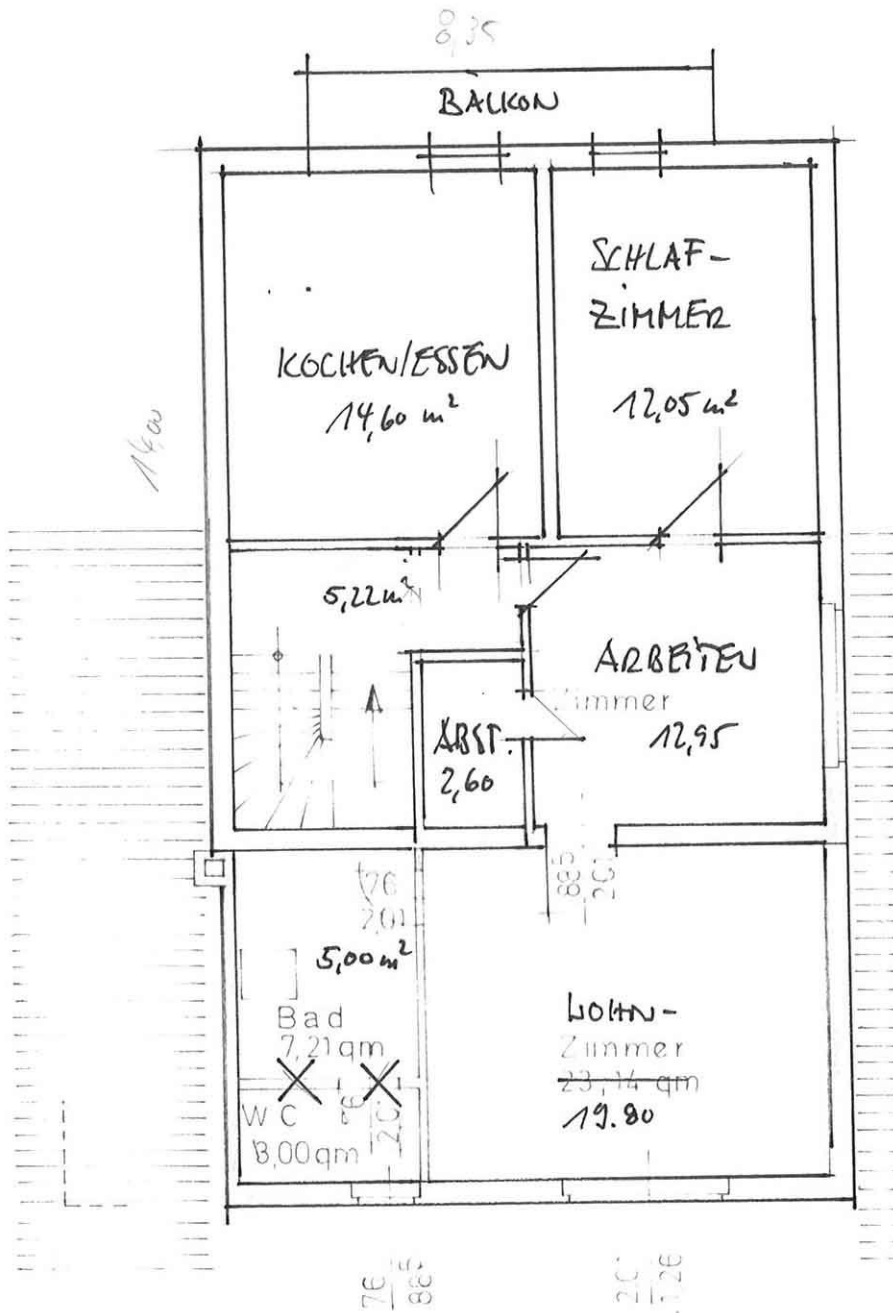



Schnitt (ohne Maßstab)

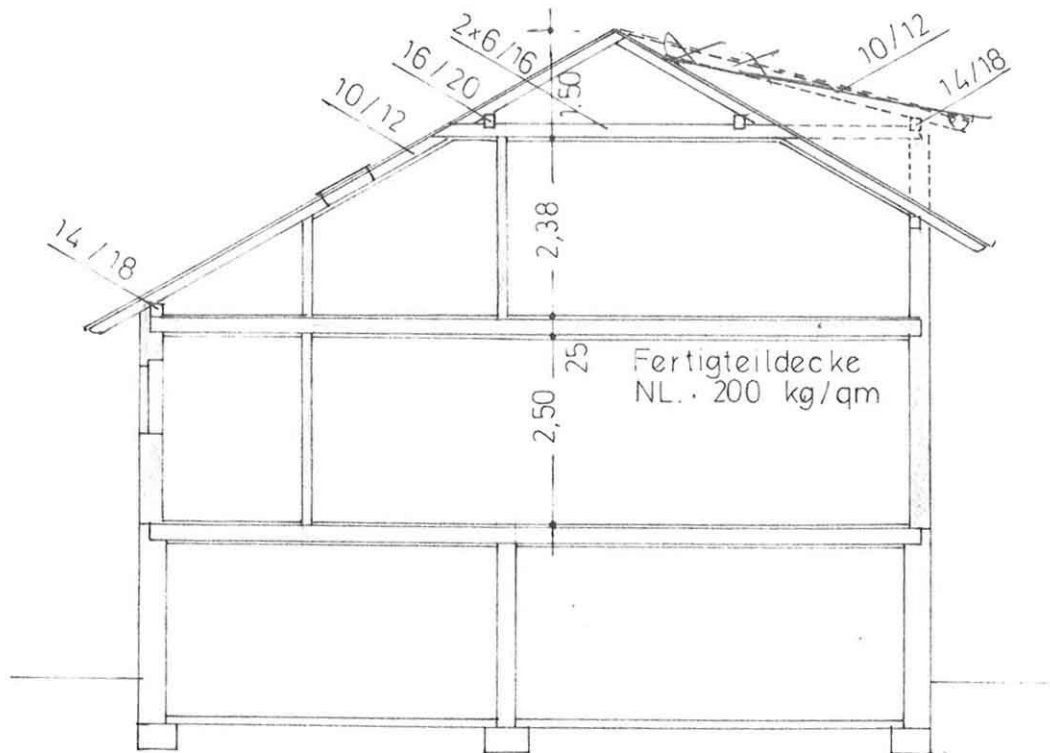

SCHNITT A-B
M = 1:100



Fotos



Gebäude 1: Einfamilienhaus mit Garage und Wintergarten, Ansicht von Nordwesten



Gebäude 1: Einfamilienhaus mit Garage und Wintergarten, Ansicht von Westen



Fotos



Gebäude 1: Einfamilienhaus mit Garage und Wintergarten, Ansicht von Osten



Gebäude 1: Einfamilienhaus mit Garage und Wintergarten, Ansicht von Nordosten