





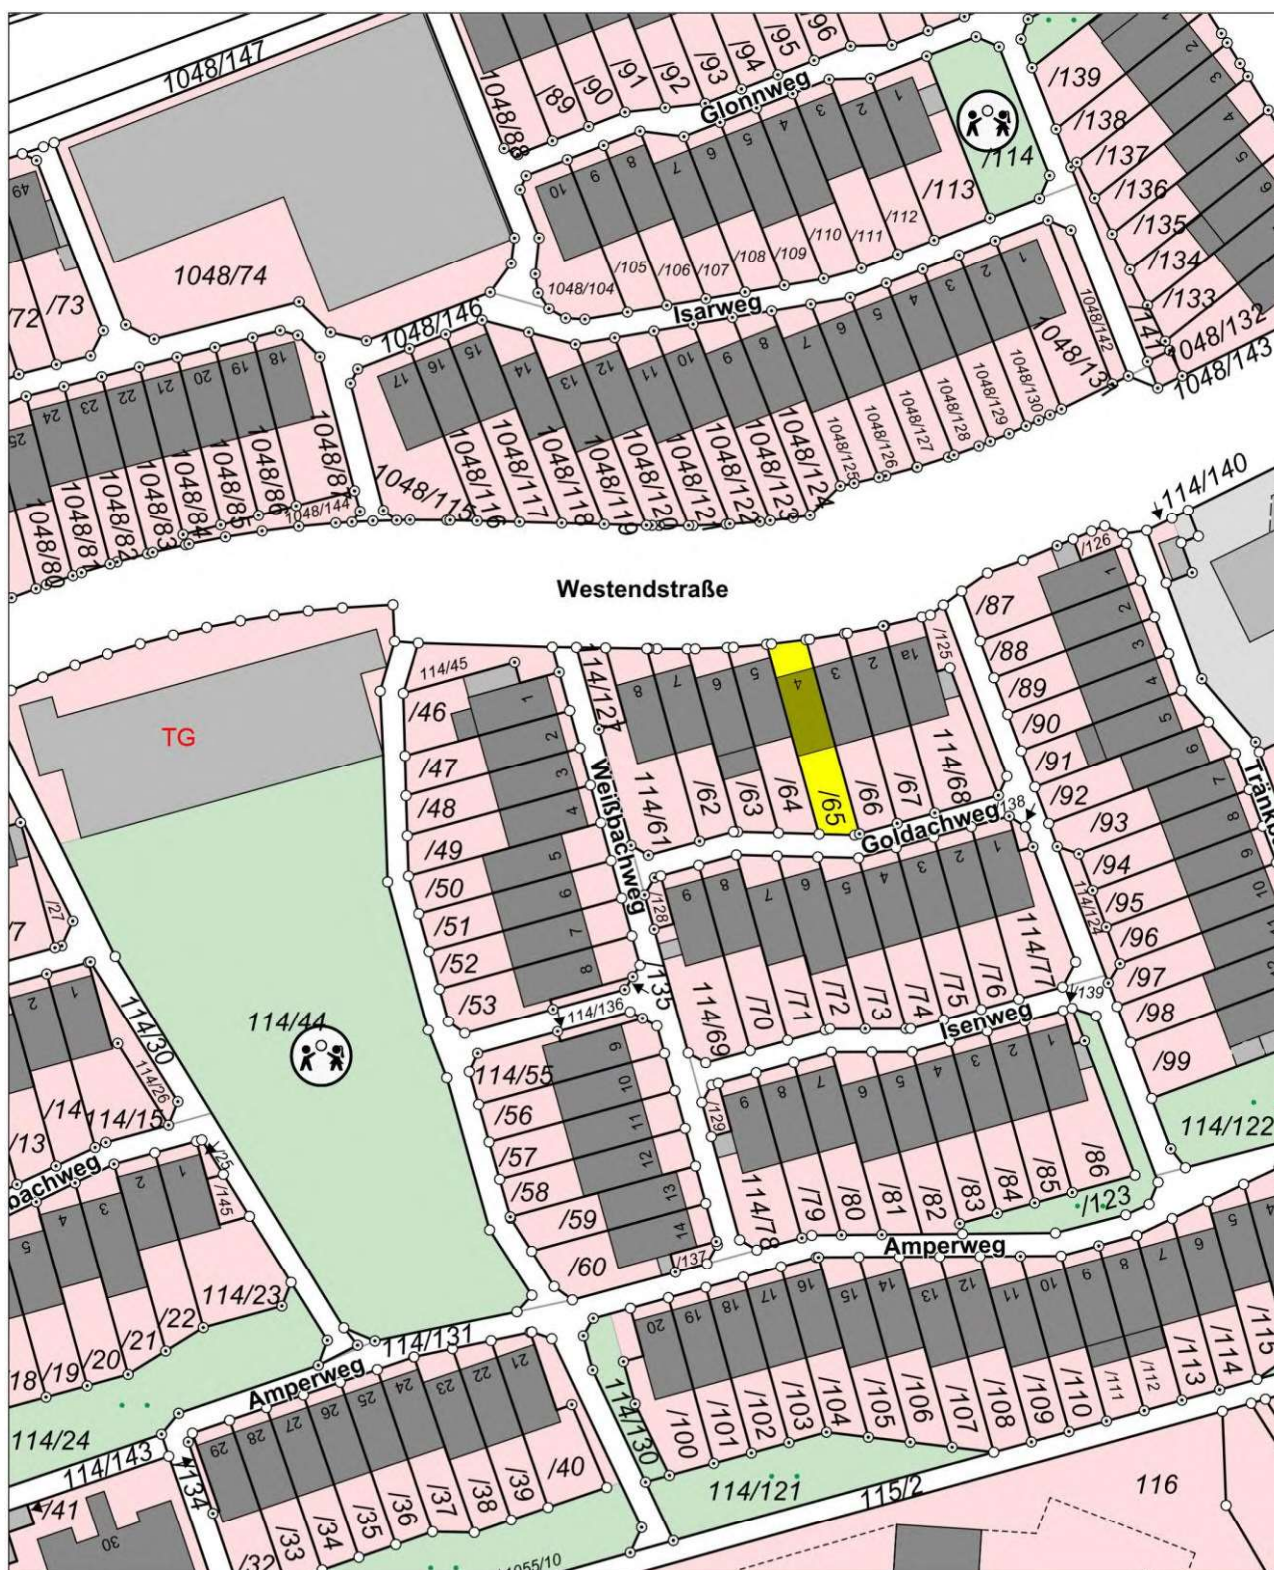


Flurkartenauszug M. ca. 1:1.000


Kartengrundlage / Geobasisdaten: © Bayerische Vermessungsverwaltung (www.geodaten.bayern.de)

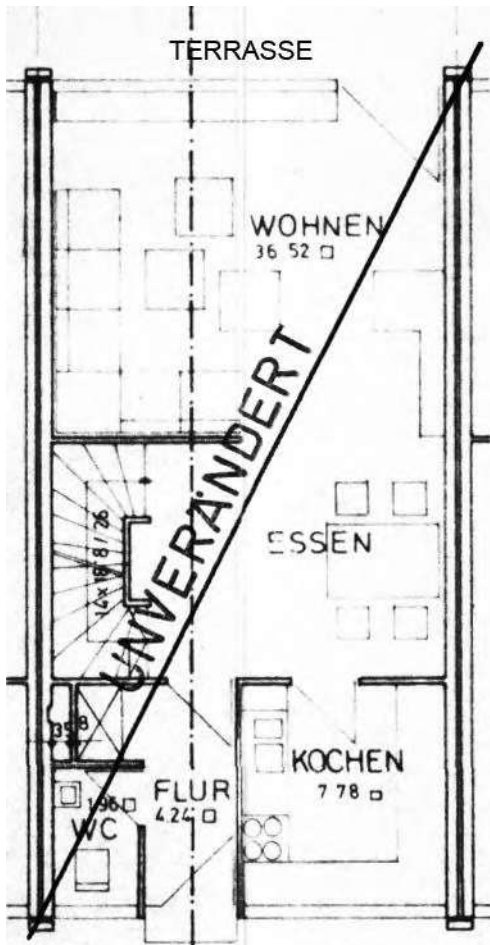


Grundriss Erdgeschoß

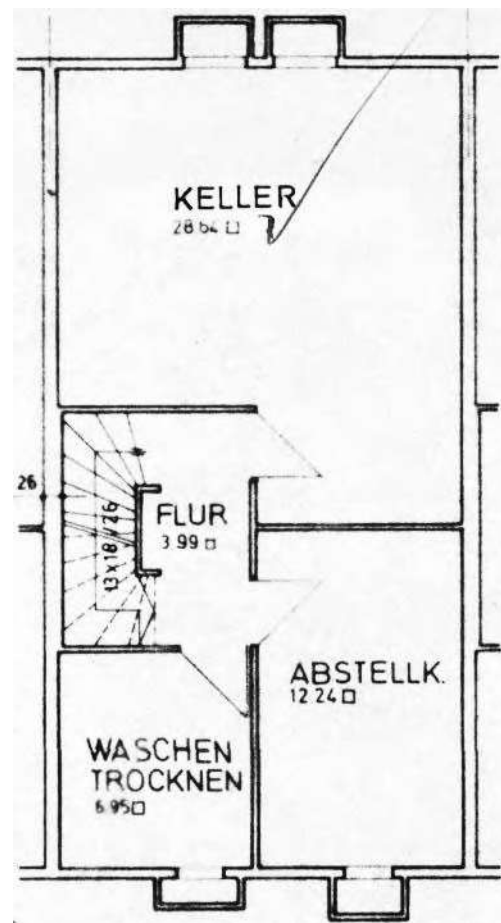


Grundriss Kellergeschoß

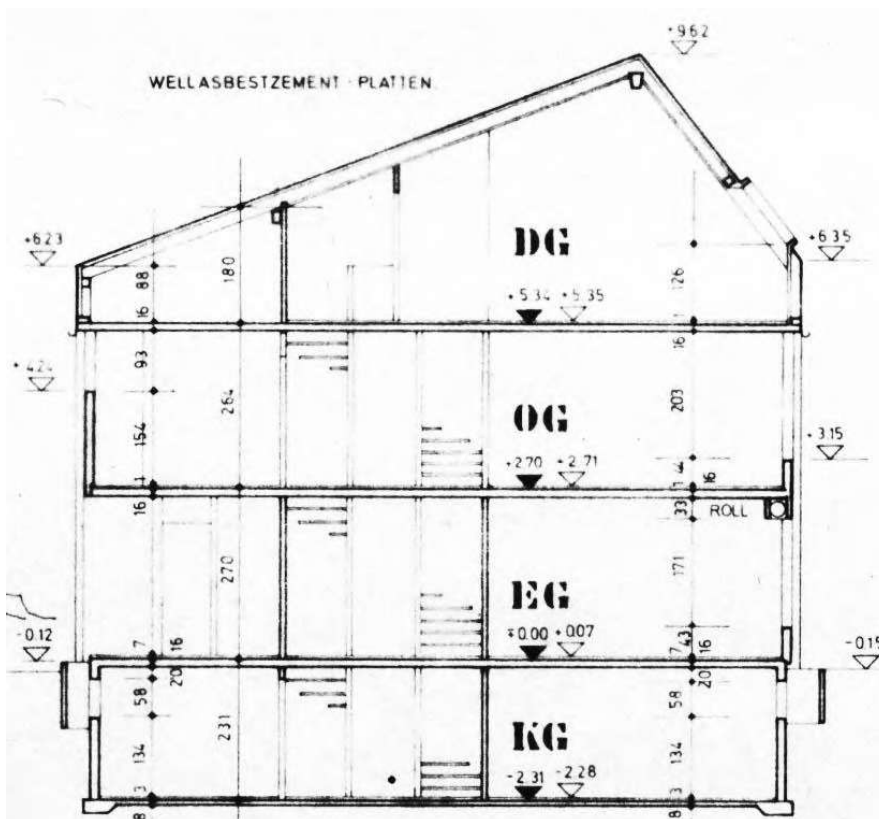


Schnitt

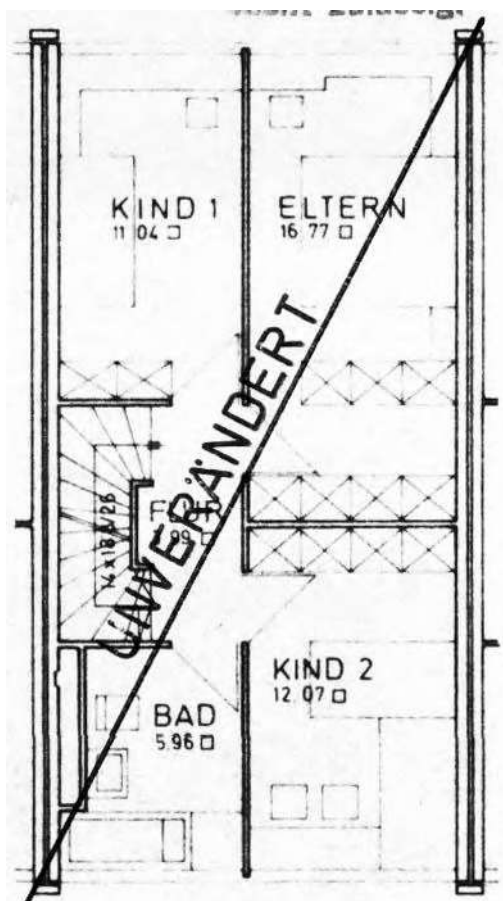

Grundriss Obergeschoß

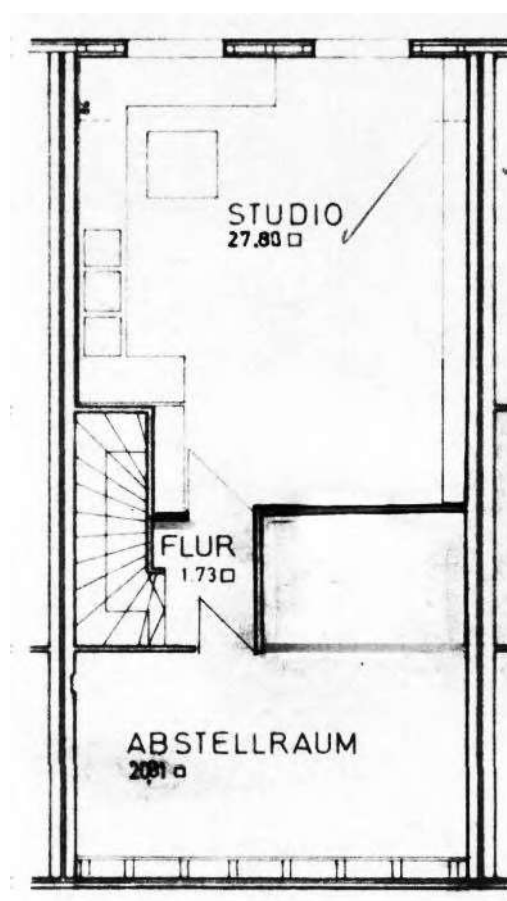


Grundriss Dachgeschoß

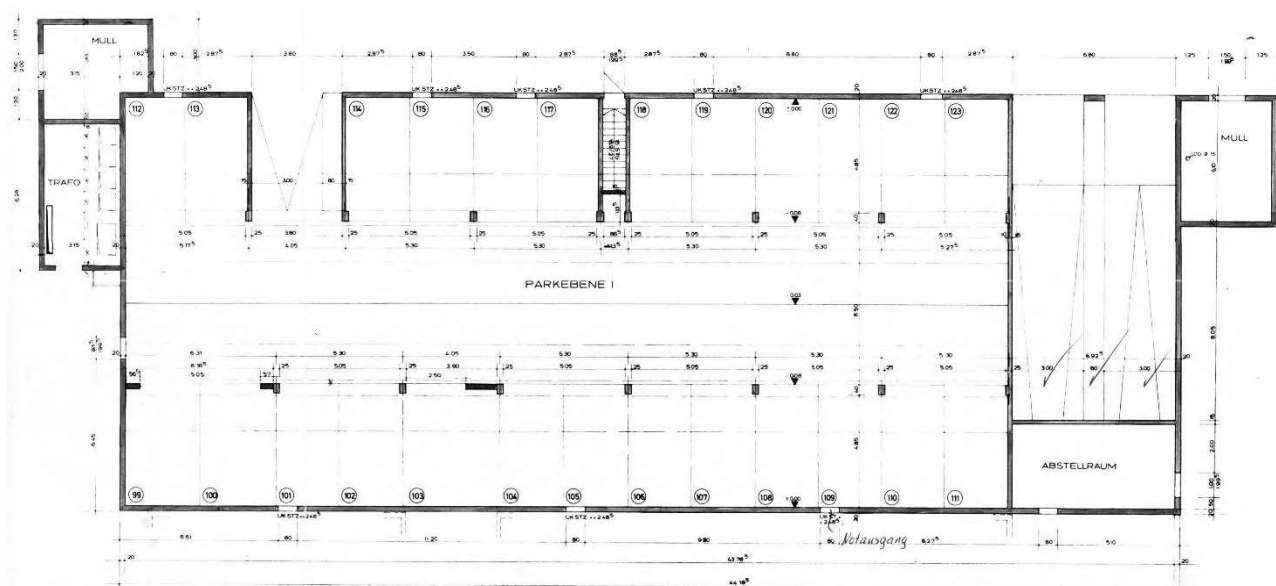

Grundriss Tiefgarage EG




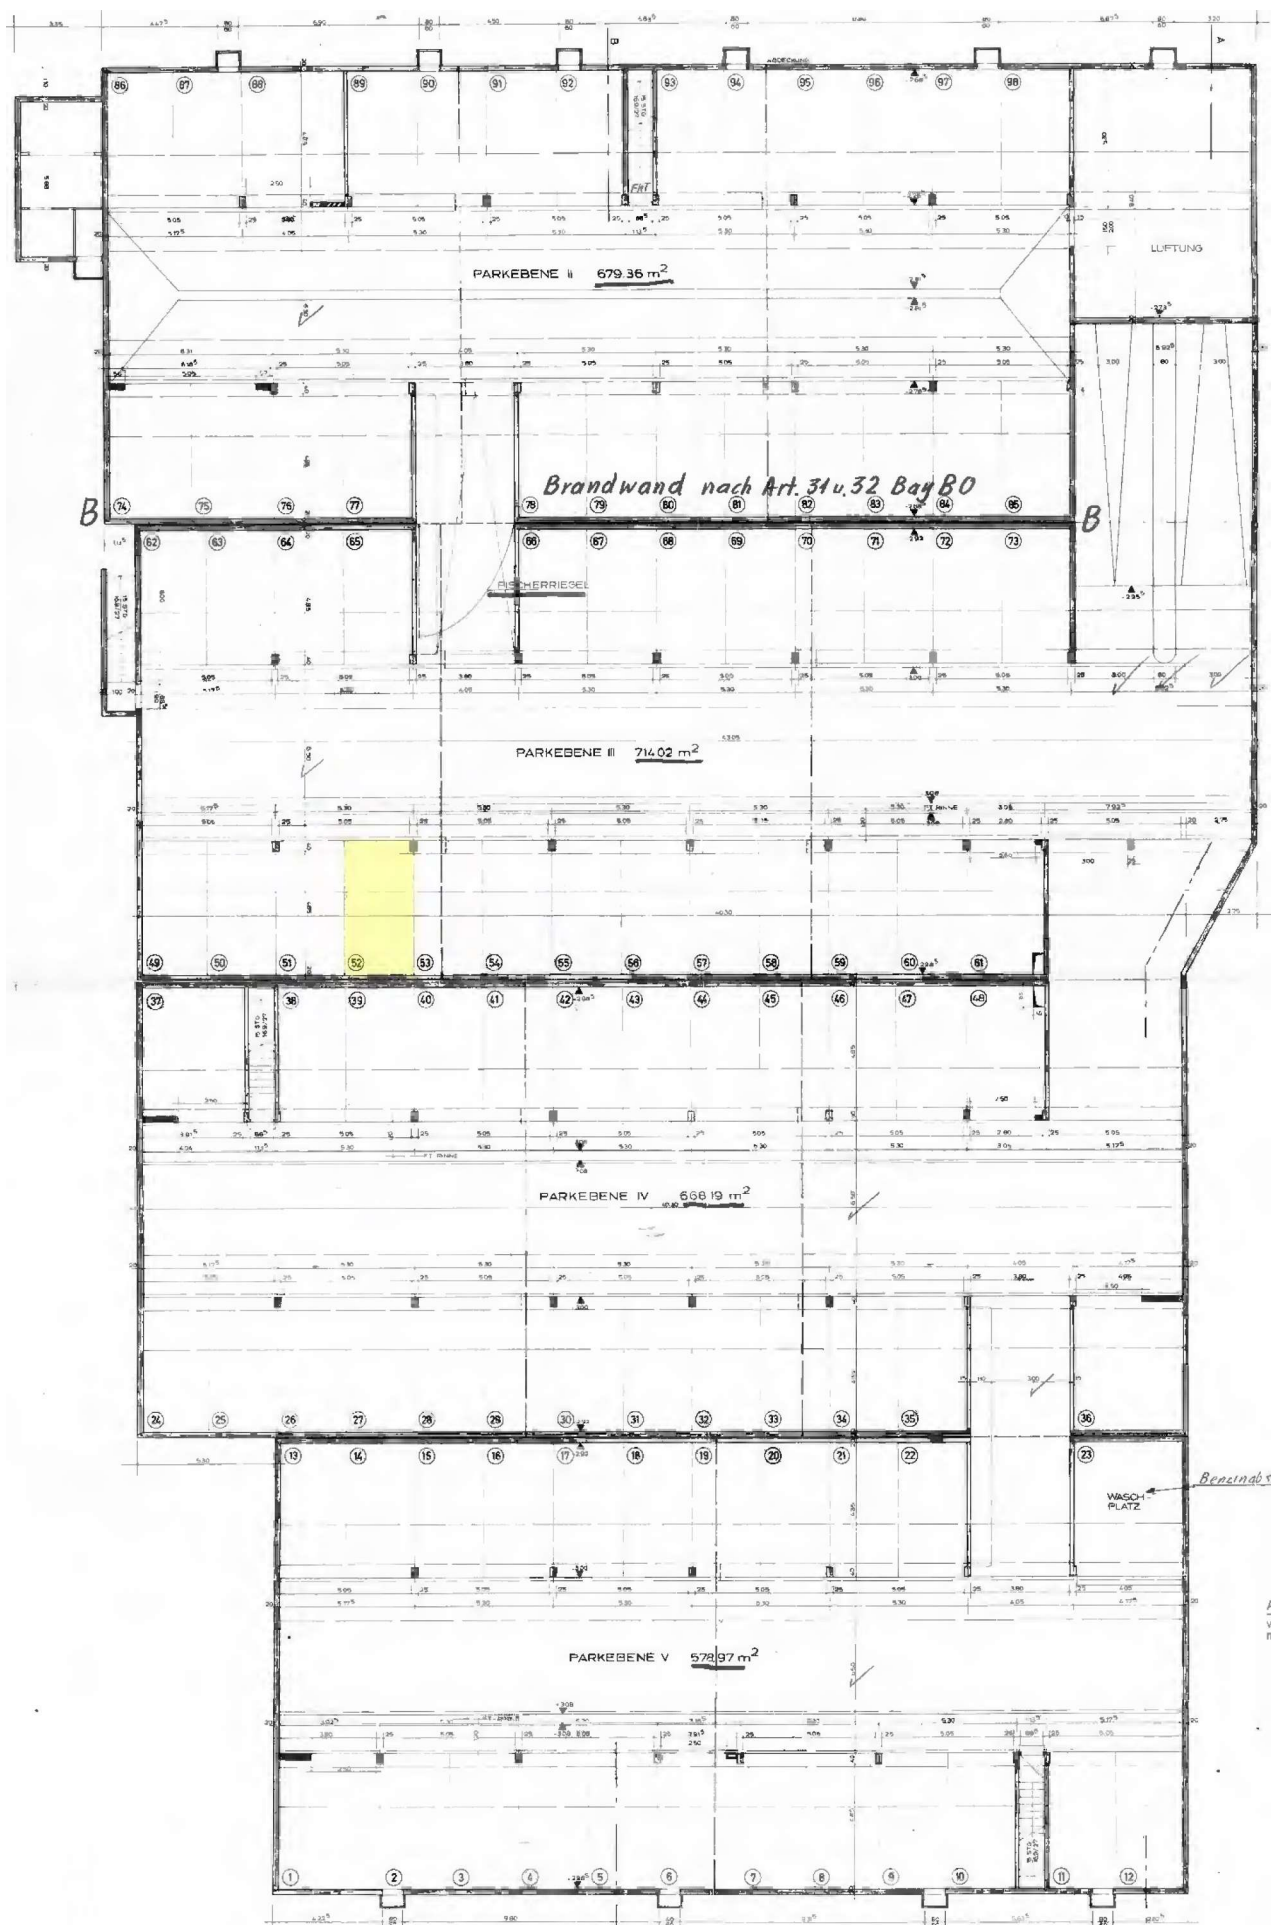

Grundriss Tiefgarage KG



Ansicht von Norden

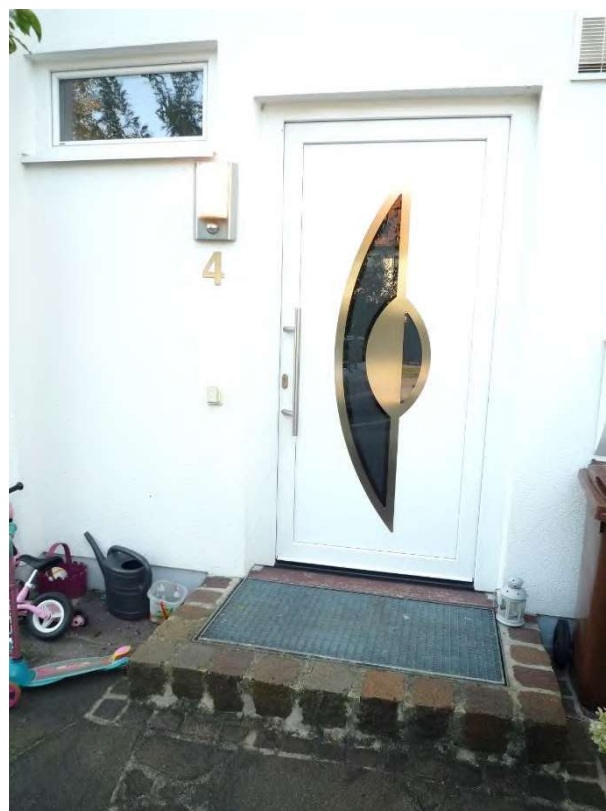

Hauseingang



Ansicht von Norden



Ansicht von Südosten



Ansicht von Südwesten



Grünfläche