


Anlage 3: Lageplan, M:1000

Flurstück: 472/404
Gemarkung: Schwabing

Gemeinde: München
Landkreis: München
Bezirk: Oberbayern


5338138

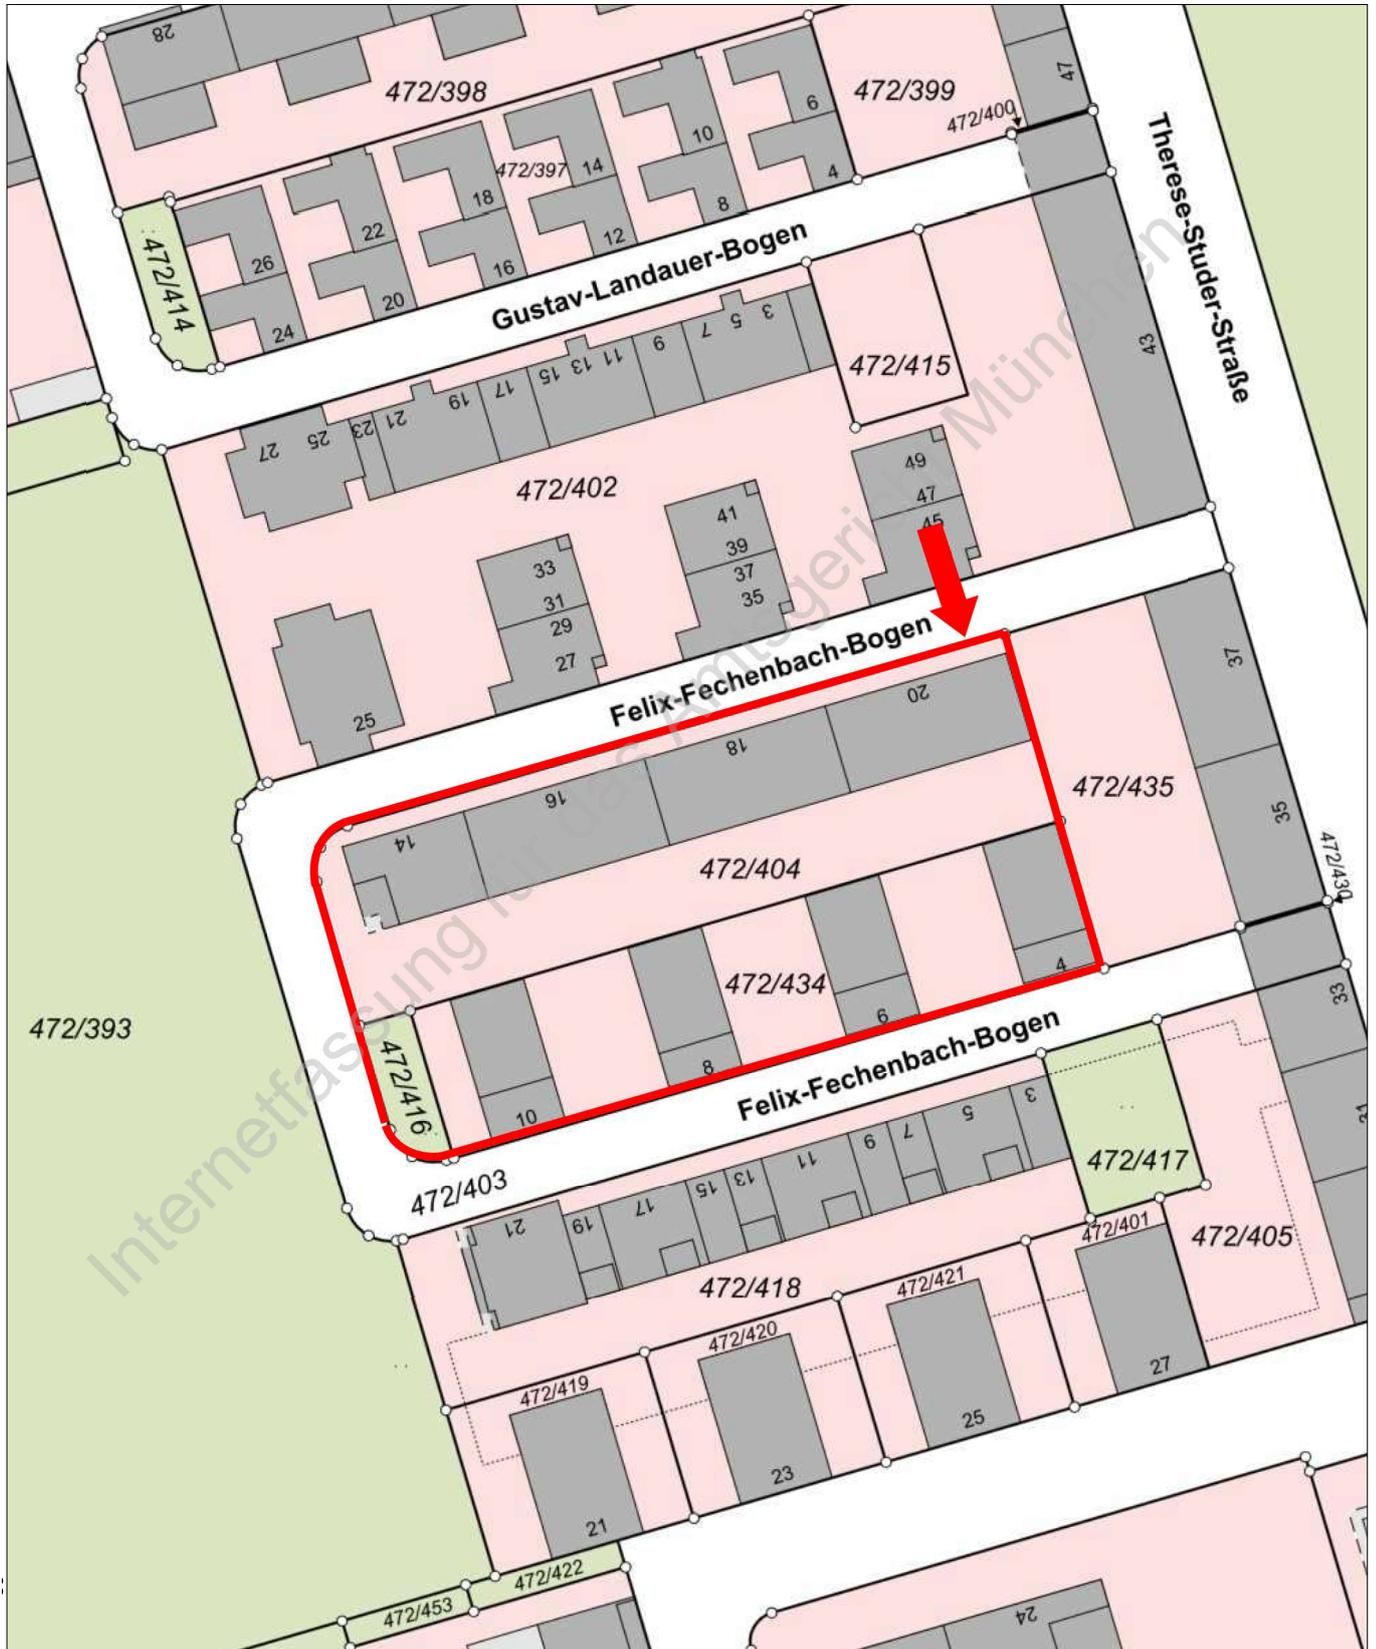


5337918

Maßstab 1:1000 0 10 20 30 Meter

Anlage 4: Grundrissausschnitt 2. Obergeschoss mit Wohnung Nr. 9, o. M.

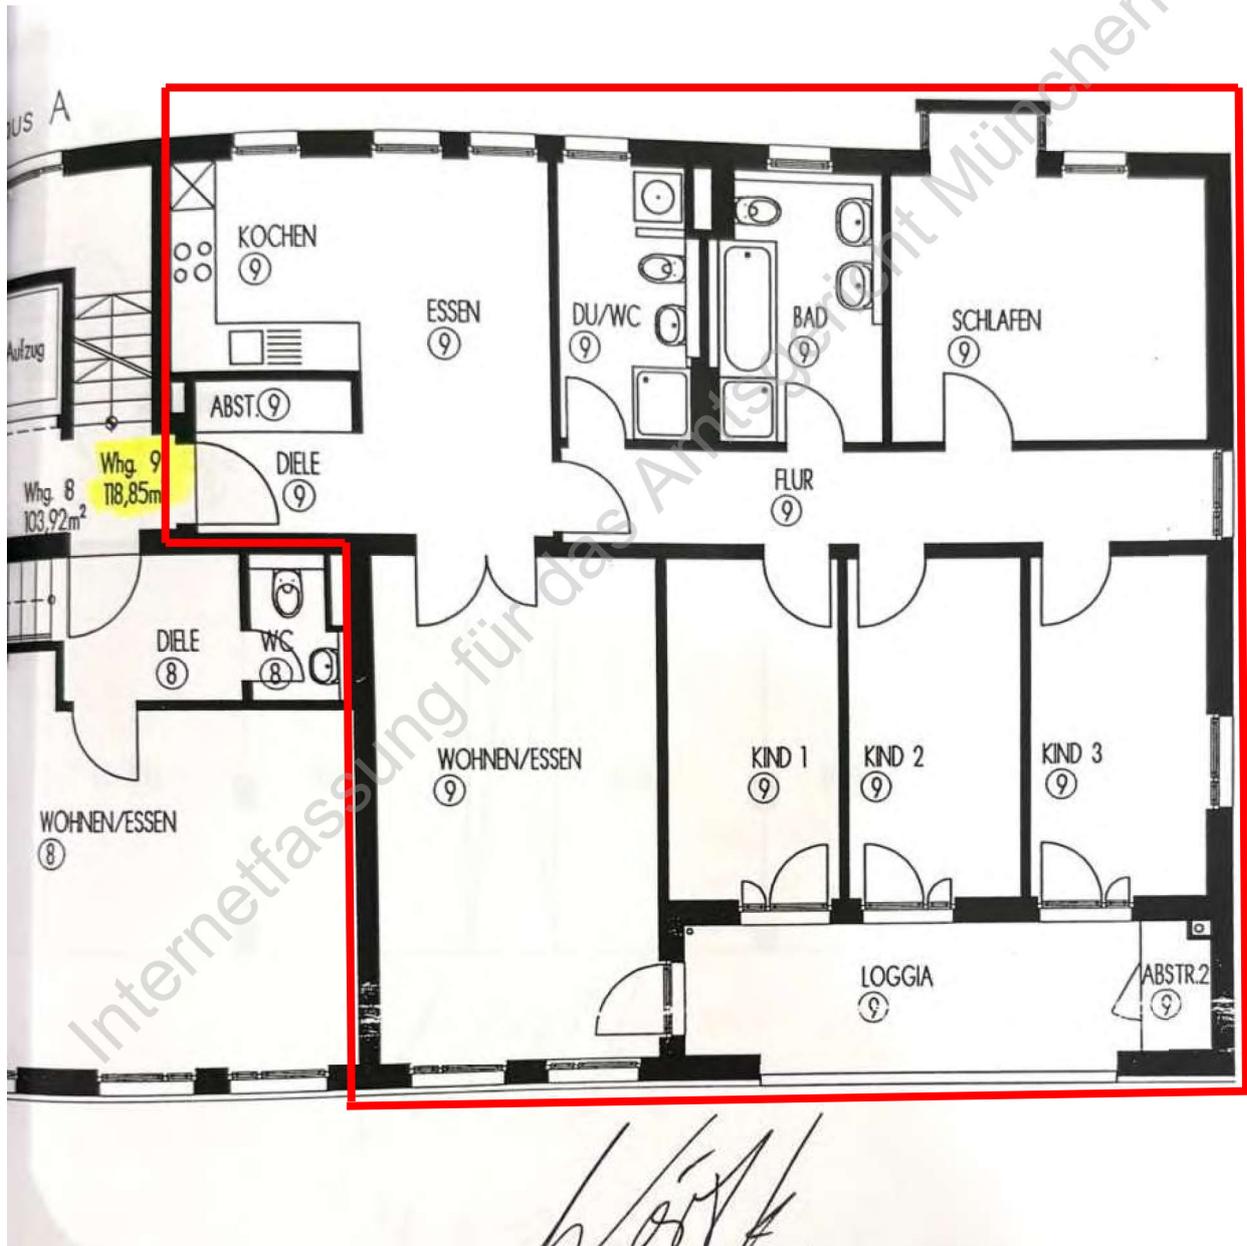

Anlage 5: Grundriss Untergeschoss mit Kellerabteil Nr. 9, Tiefgaragenstellplatz Nr. 123, o. M.

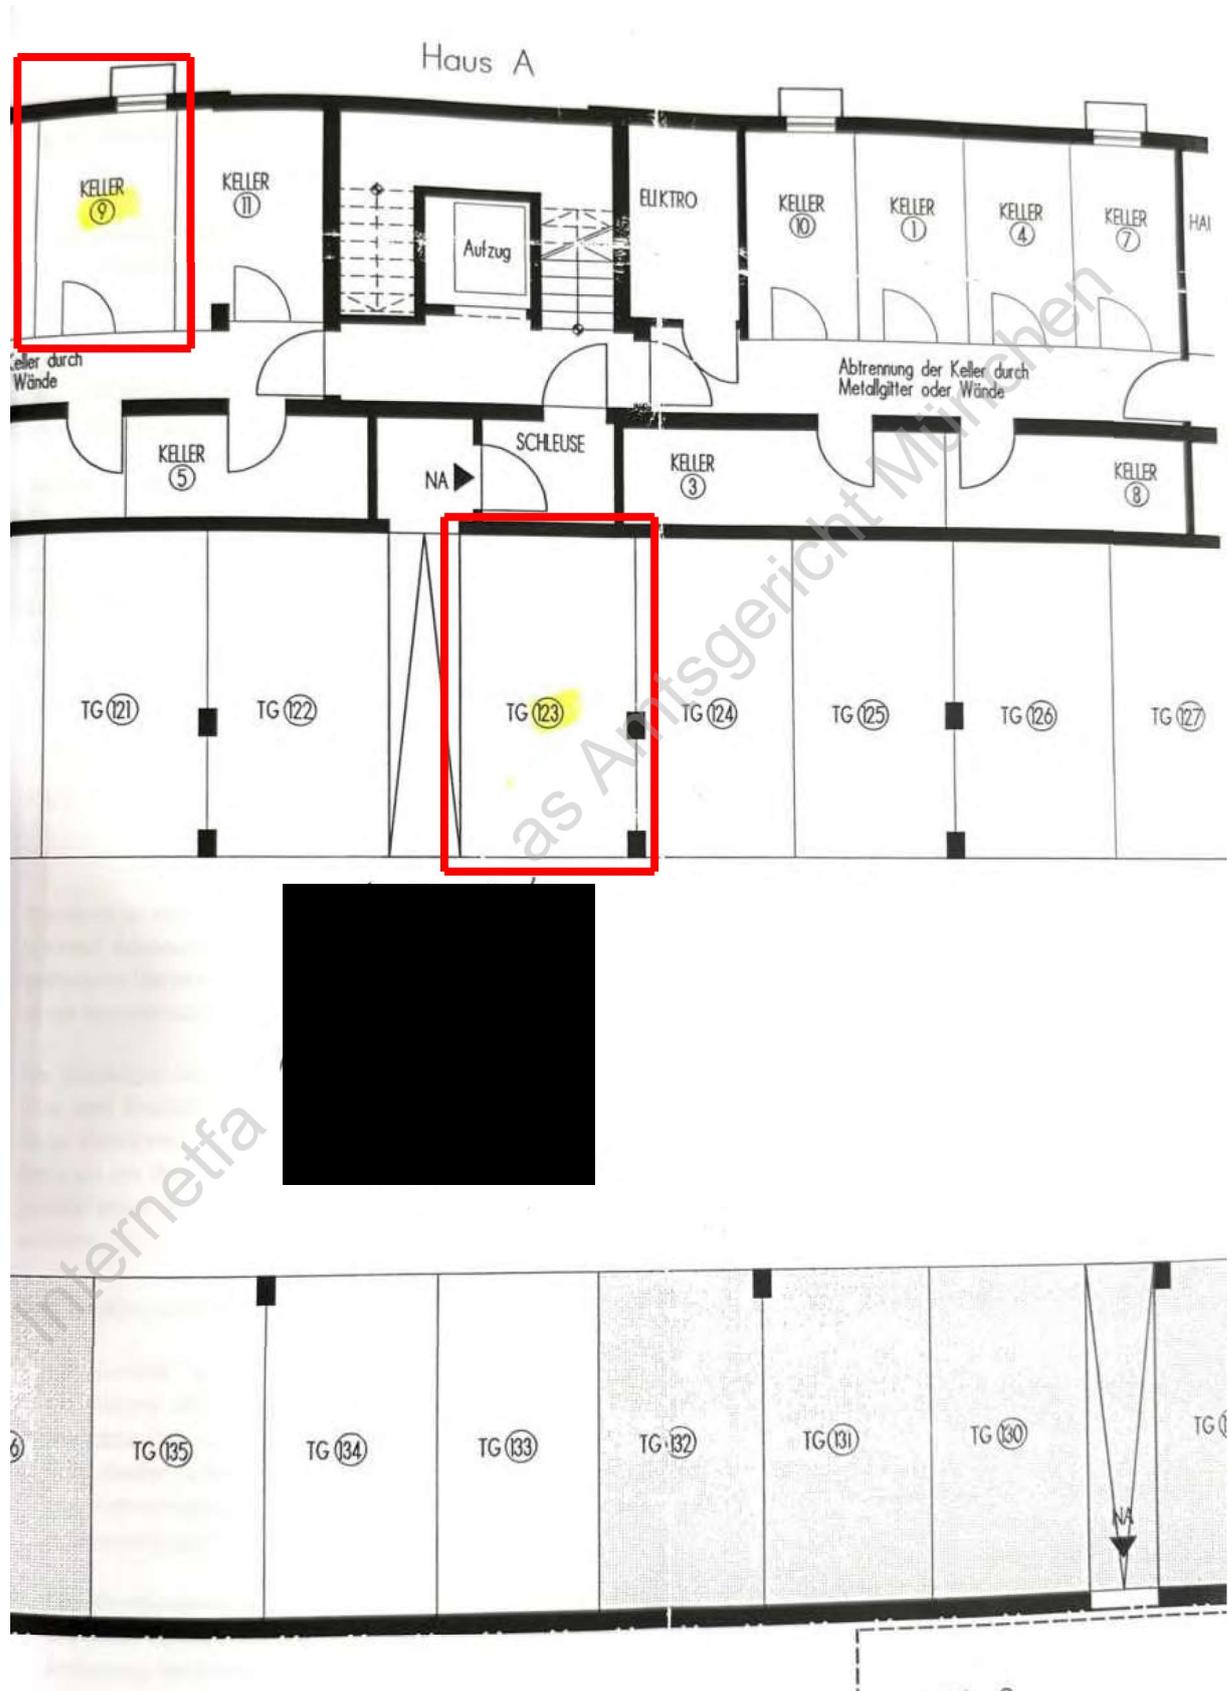

Anlage 6: Fotodokumentation



Foto 1: Felix-Fechenbach-Bogen, Blick von Osten



Foto 2: Felix-Fechenbach-Bogen, Blick von Nordosten



Foto 3: Felix-Fechenbach-Bogen 20, Hauseingang



Foto 4: Felix-Fechenbach-Bogen, Blick zur Therese-Studer-Straße



Foto 5: Blick von Südosten



Foto 6: Südansicht



Foto 7: Gemeinschaftsfläche im Süden, Blick nach Westen

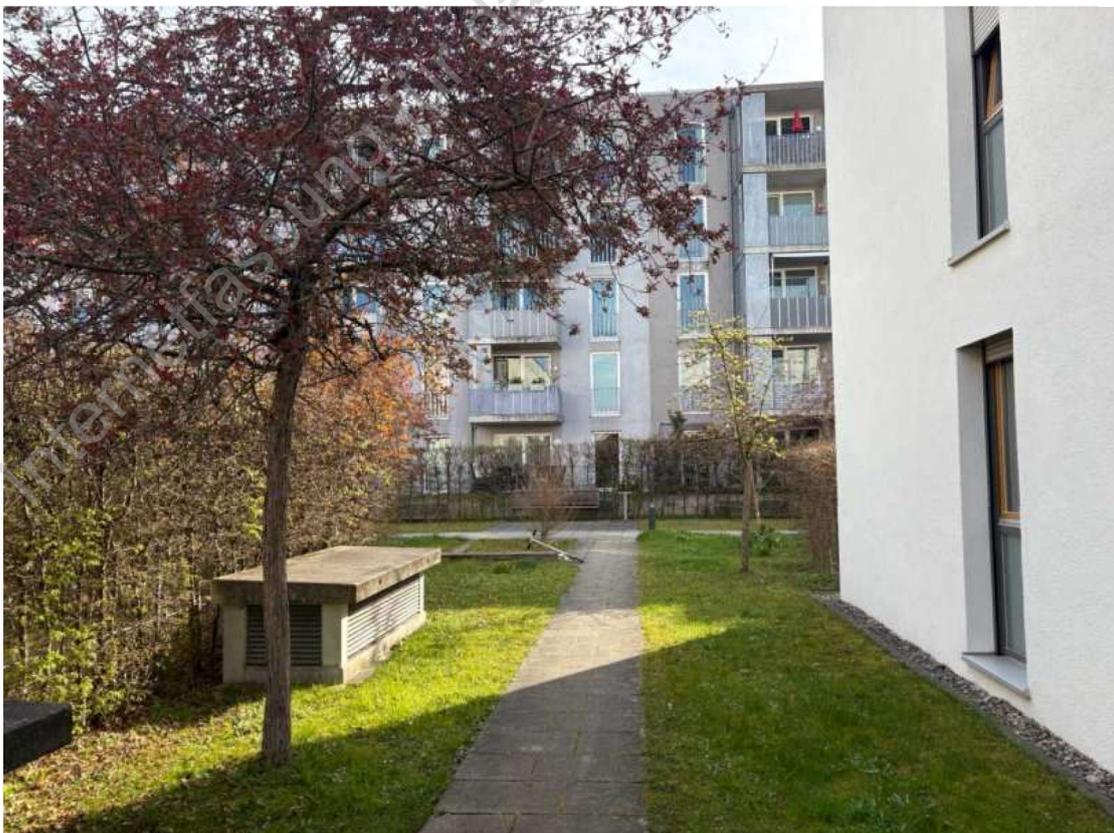


Foto 8: Blick nach Osten