






Stadtplanausschnitt

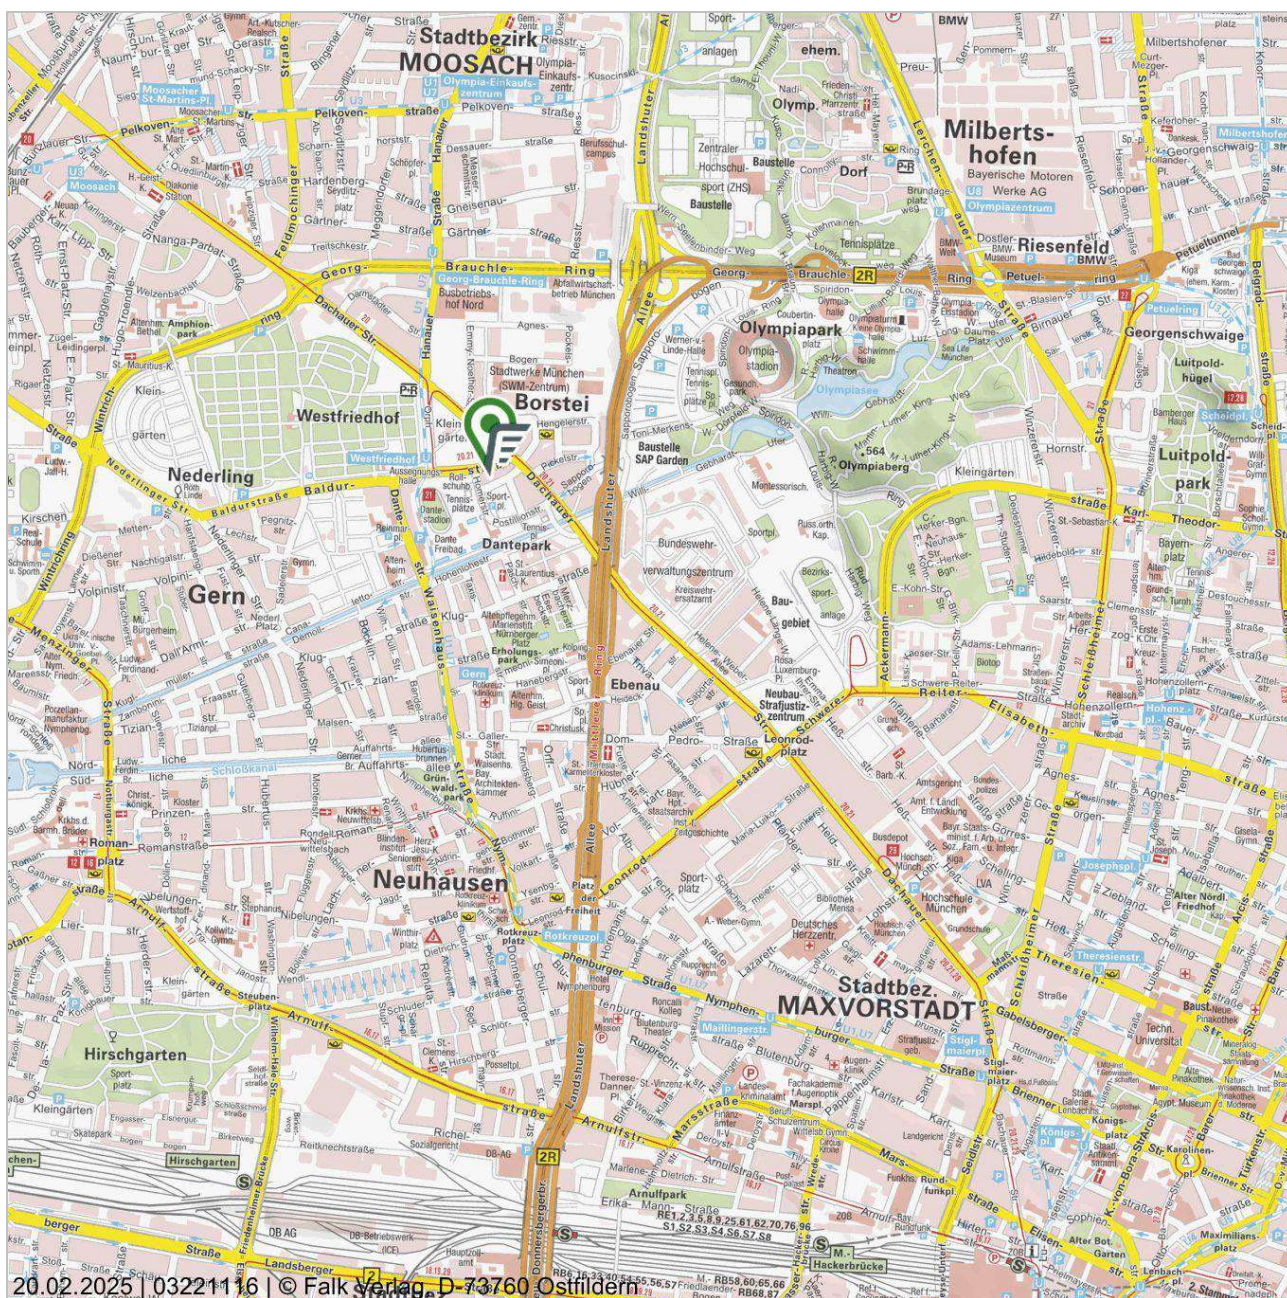

Orthofoto (ca. M. 1:2.000)

Kartengrundlage / Geobasisdaten: © Bayerische Vermessungsverwaltung (www.geodaten.bayern.de)

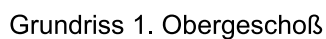

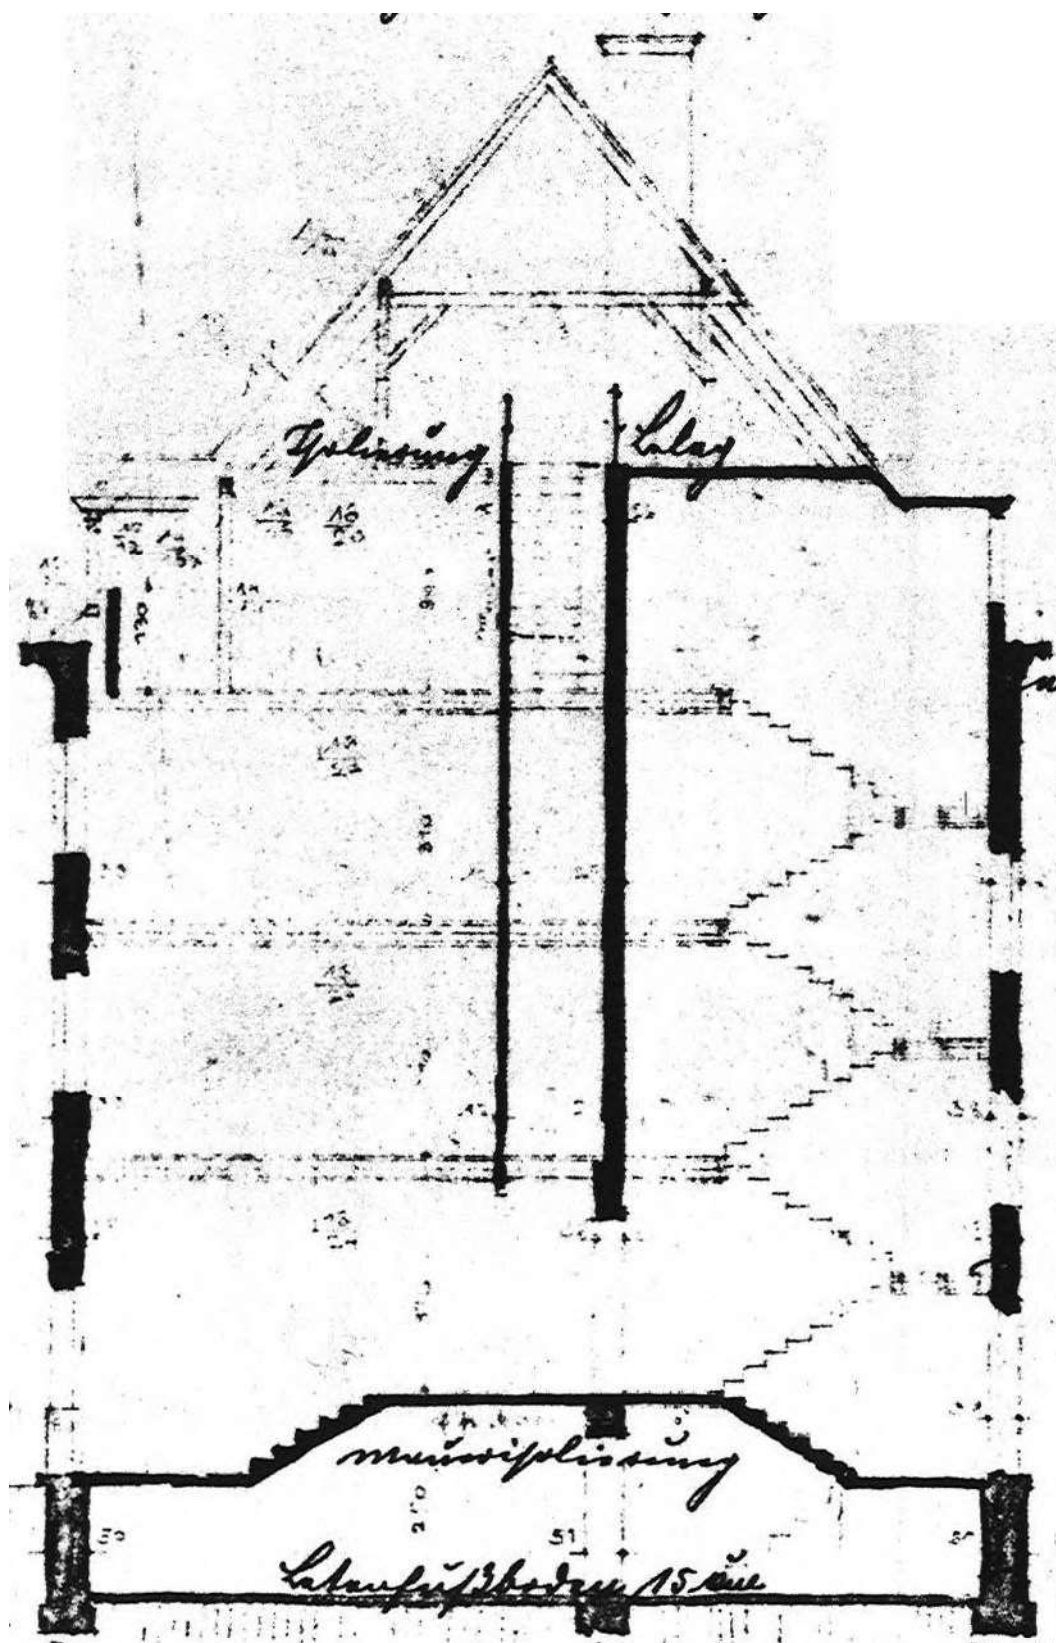

Querschnitt




Ansicht von Süden



Dietrichstraße, Blickrichtung Nordosten



Hauseingang

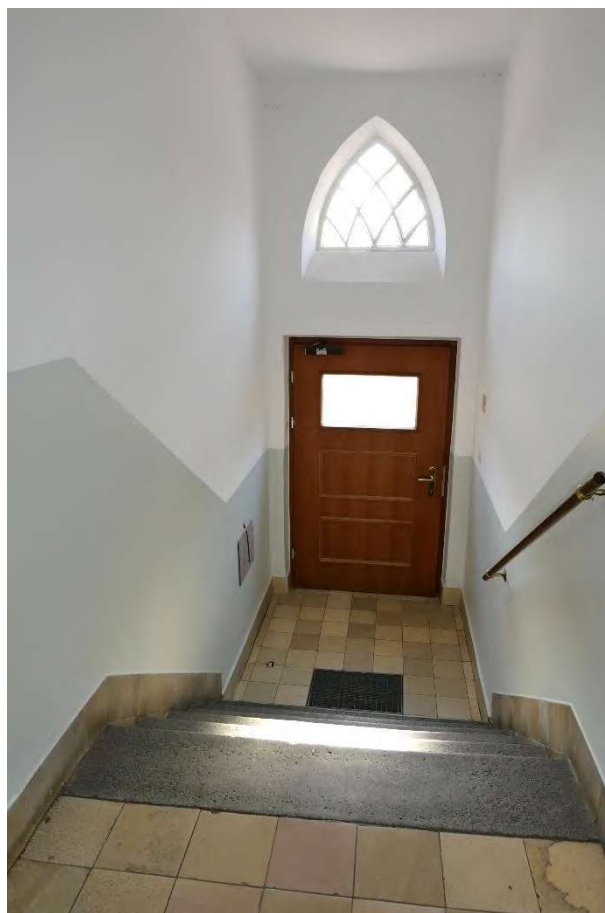

Hauseingang




Ansicht von Nordnordwesten



Zimmer Süd



Wohnungstür

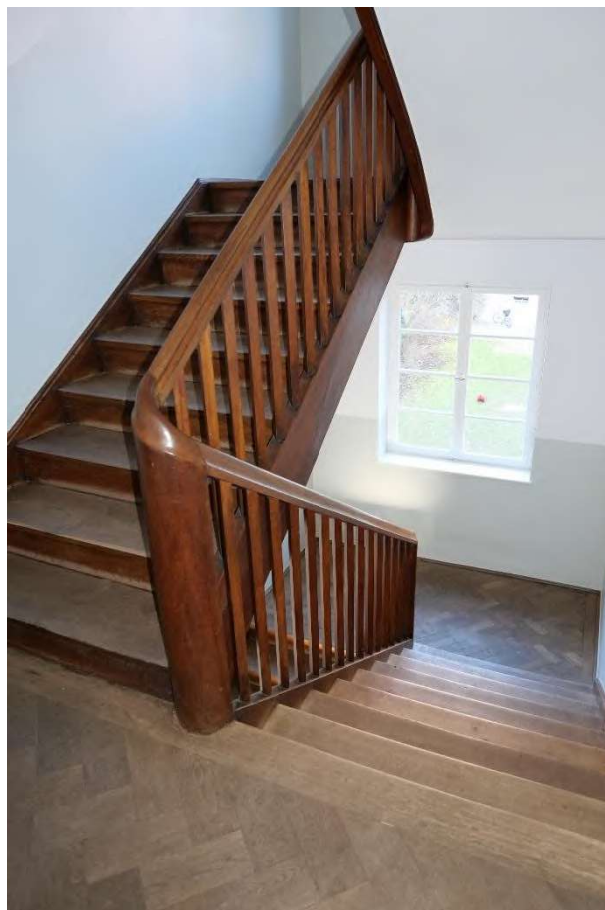

Treppenhaus



Diele



Zimmer Nord



Zimmer Süd




Bad/WC



Küche



Treppenhaus EG

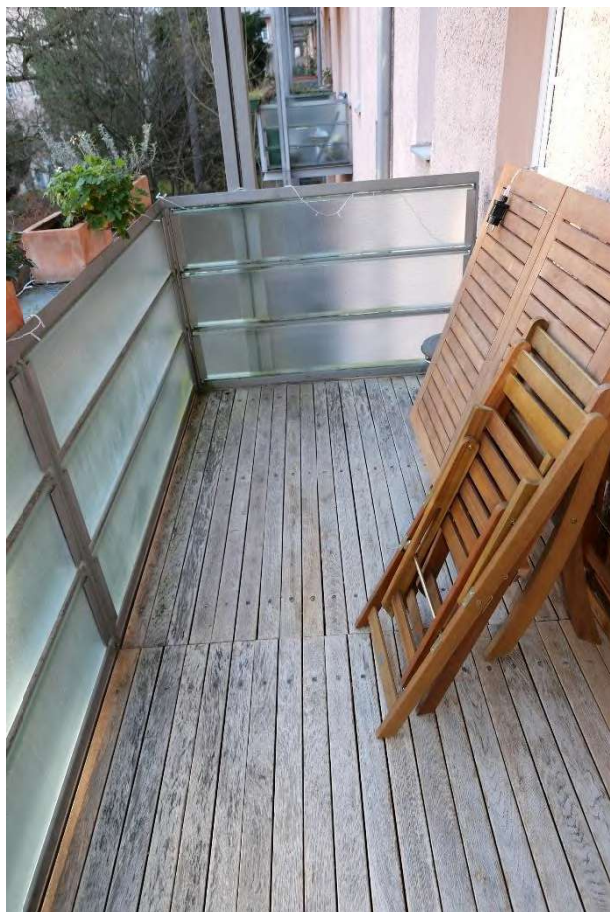

Balkon



Zugang Waschkeller



Keller