

Amtsgericht Kempten, Vollstreckungsgericht Immobilienverfahren, Az.: K 7/21
Sondereigentum an der Wohnung Nr. 1/14 und Tiefgaragenstellplatz Nr. 43
Unterdorf HsNr. 2, Steibis = 87534 Oberstaufen

Lageplan
M 1 : 1.000


Erstellt am 18.07.2024

Flurstück: 430/4
Gemarkung: Aach i.Allgäu

Gemeinde: Markt Oberstaufen
Landkreis: Oberallgäu
Bezirk: Schwaben

32 577208

5264724

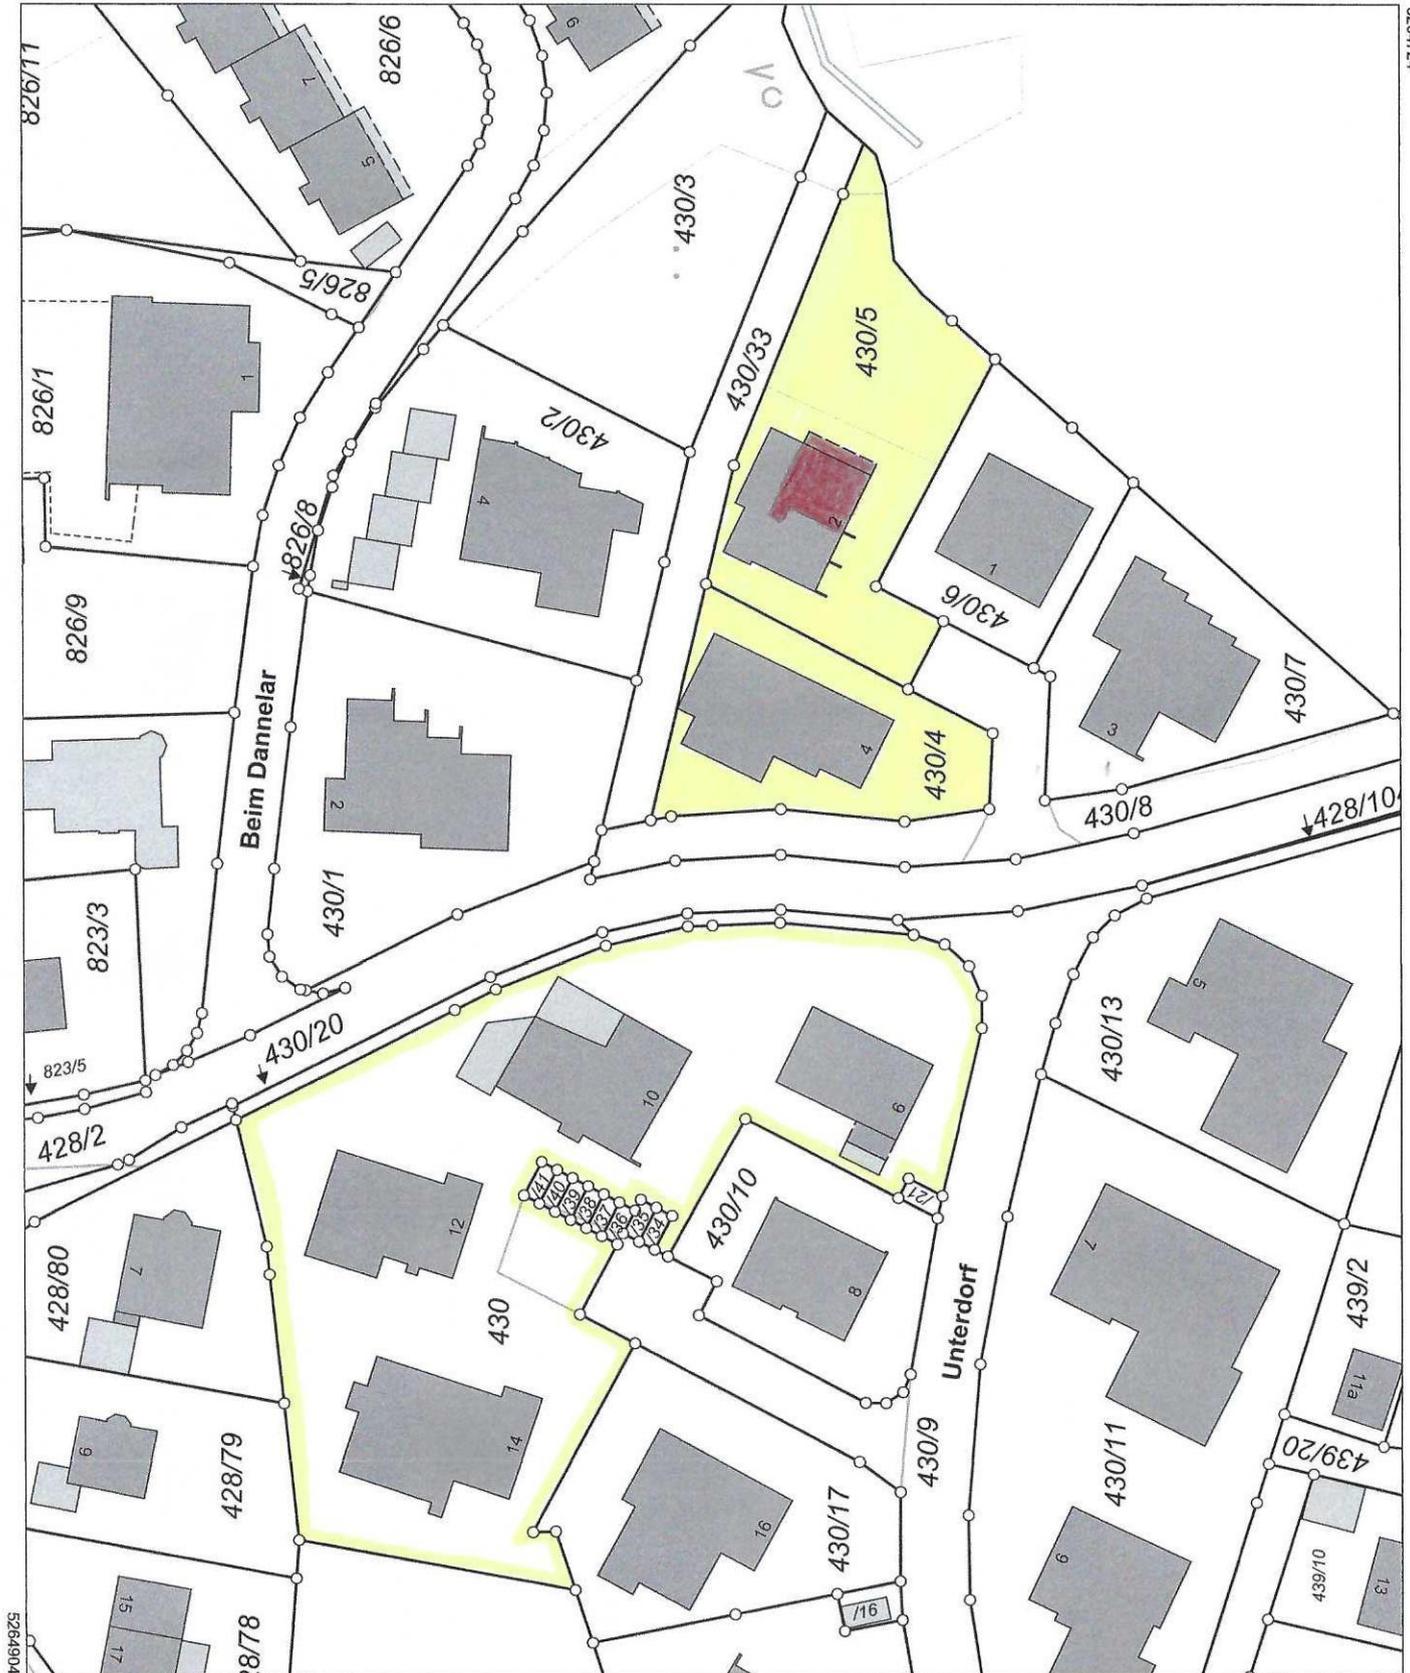

5264304

32 576988

Maßstab 1:1000 0 10 20 30 Meter