

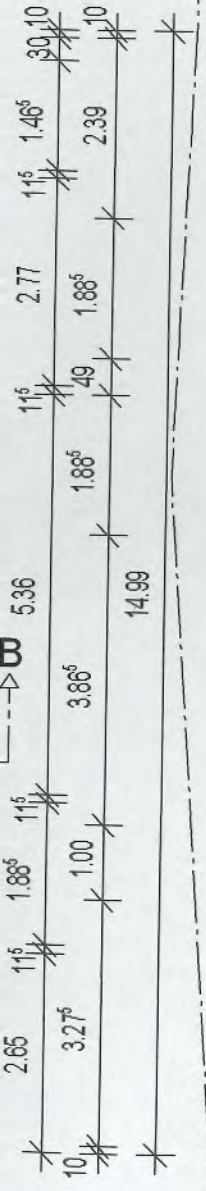


DACHGESCHOSS M 1:100

ABSTANDSFLÄCHEN / EINMASSPLAN M 1:200

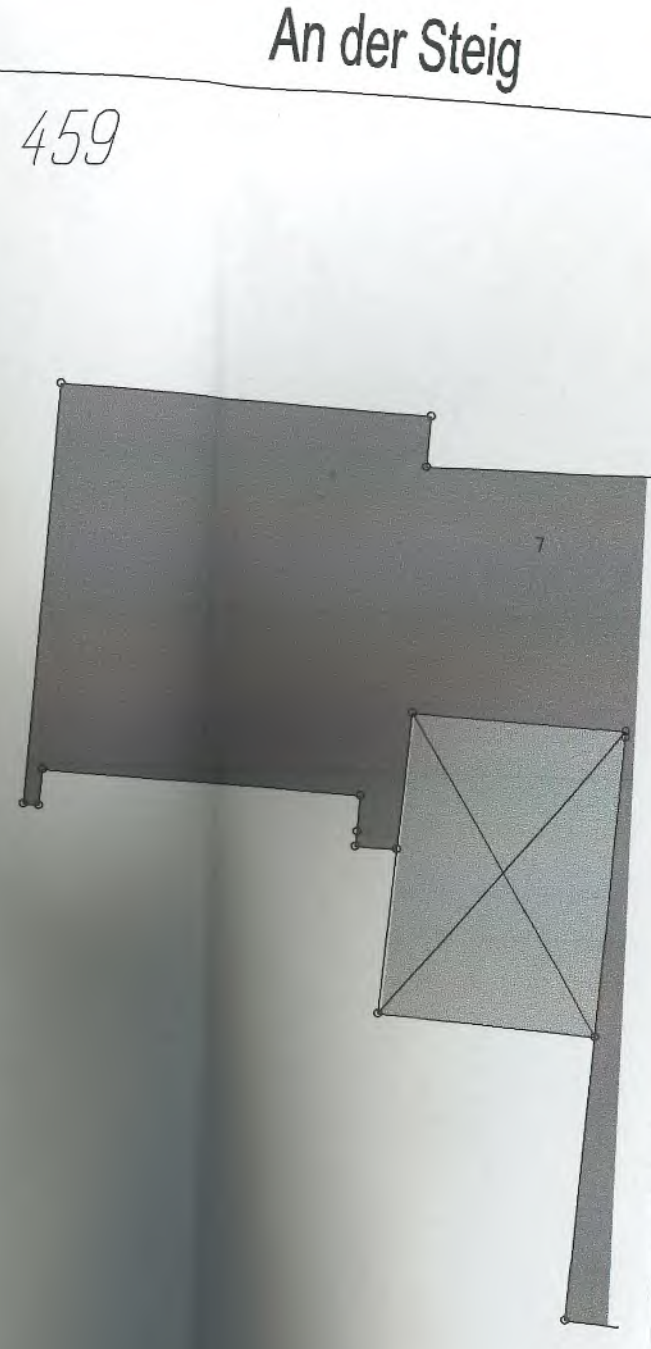

$\pm 0,00 = 500,85 \text{ ü.n.N.}$
 Traufhöhe : 6,515 m

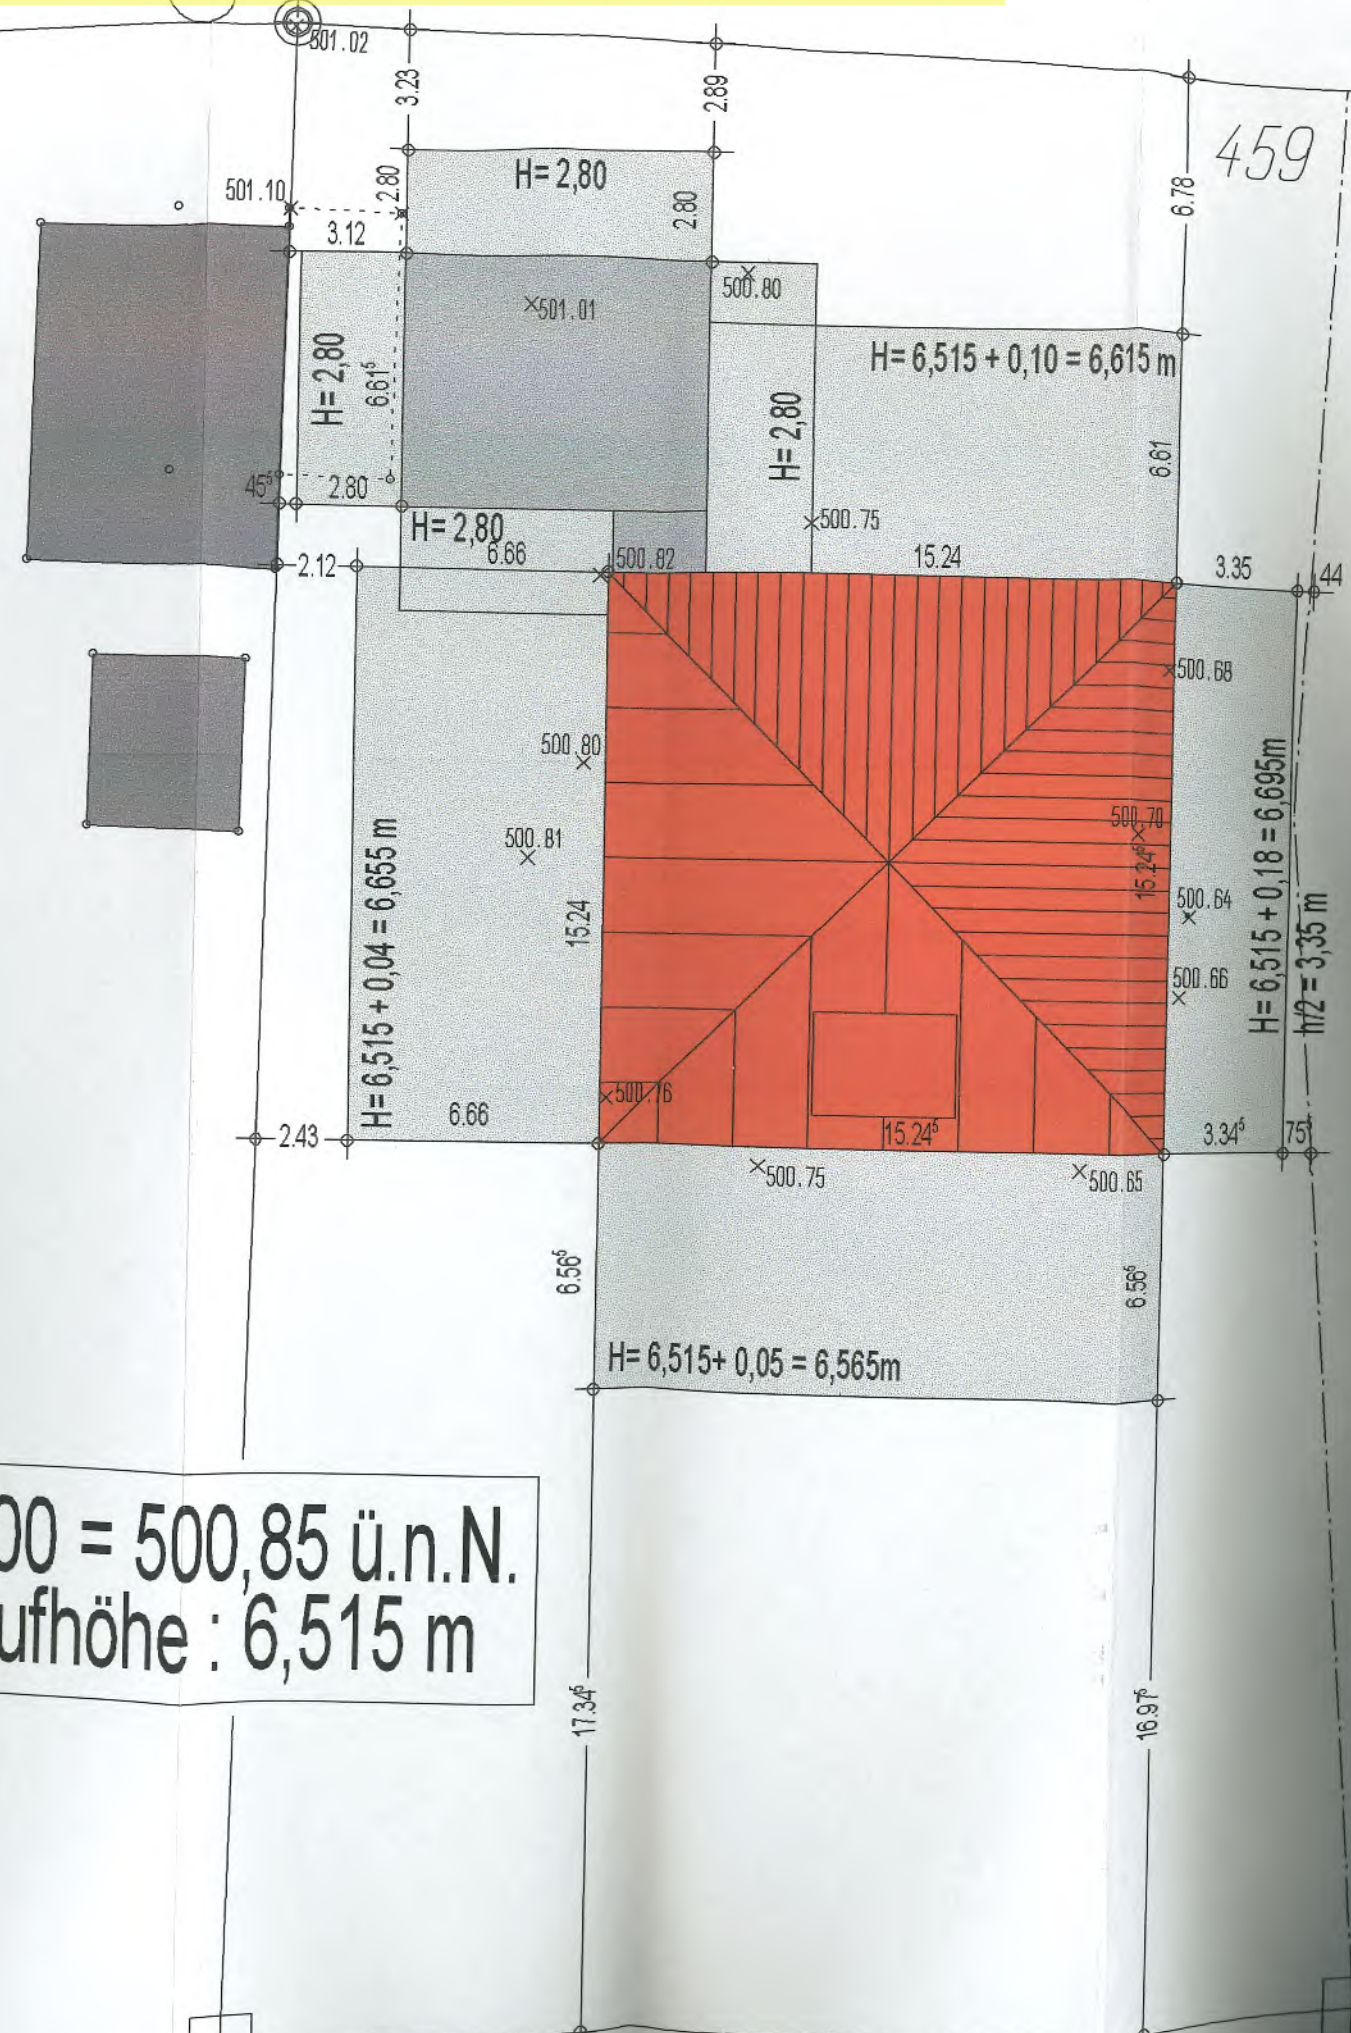

An der Steig

459 459

EIN

NEUBAU
 MIT DOP
 IN AYSTETTER

GRUNDF
 ABSTAN

BAUHER
 PATRICK HOFM
 THOMAS-MANN
 40470 DÜSSELD

NACHBAR

Flur Nr.: 459
 Jürgen Wowra

Flur Nr.: 456/2
 Hörtrich Heinz / H

Flur Nr.: 456/3
 Thörner Ralph

Flur Nr.: 458
 Mayer Ludwig / M

ARCHITEK

e. wun
 DIPL.- ING. ARCHI
 86356 NEUSÄSS/S
 TEL.: 0821/480444

DATUM: 07

2-2858-2007-BA

1.2.3. AUSFERTIGUNG

EINGABEPLAN

NEUBAU EINES WOHNHAUSES
MIT DOPPELGARAGE

IN AYSTETTEN, AN DER STEIG 7, FLNR. 459

ANSICHT SÜD / NORD
SCHNITT A-A

GEPRÜFT
gem. Art. 73 BayBO

1:100
1:100

Augsburg, 29. NOV. 2007

BAUHERR:



Landratsamt Augsburg
- Kreisbauamt -
i.A.

[Handwritten signature]

NACHBARN: GENEHMIGT
GEMÄSS BESCHIED



27. DEZ. 2007
DRATSAMT
G S B U R G
i.A.

[Handwritten signature]

010
inspektorin

ARCHITEKT:



ARCHITEKTENKAMMER
ARCHITEKT
BY
AK
69
RECHTS
ÖFFENTL.

[Handwritten signature]

DATUM: 07.10.2007

PLAN: EP AS1

HÖHENFESTLEGUNG

± 0,00 (OK FFB EG) = 500,85 ü.n.N.

DACHAUFBAU

Neigung Zeltdach 25°
Tondachstein
Lattung
Konterlattung
Unterdeckbahn, Stöße verklebt
Aufsparrenwärmedämmung gem. EnEV
Dampfsperre
Schalung
Sparren gem. Statik
abgeh. GK-Decke

WANDAUFBAU




Außenputz
Ziegelmauerwerk gem. EnEV
Innenputz

KELLERAUFBAU

Verfüllschutz
Perimeterdämmung gem. EnEV
Dampfsperre
Stb.-Kellerwand
Innenputz

LAGEPLAN M 1: 1000




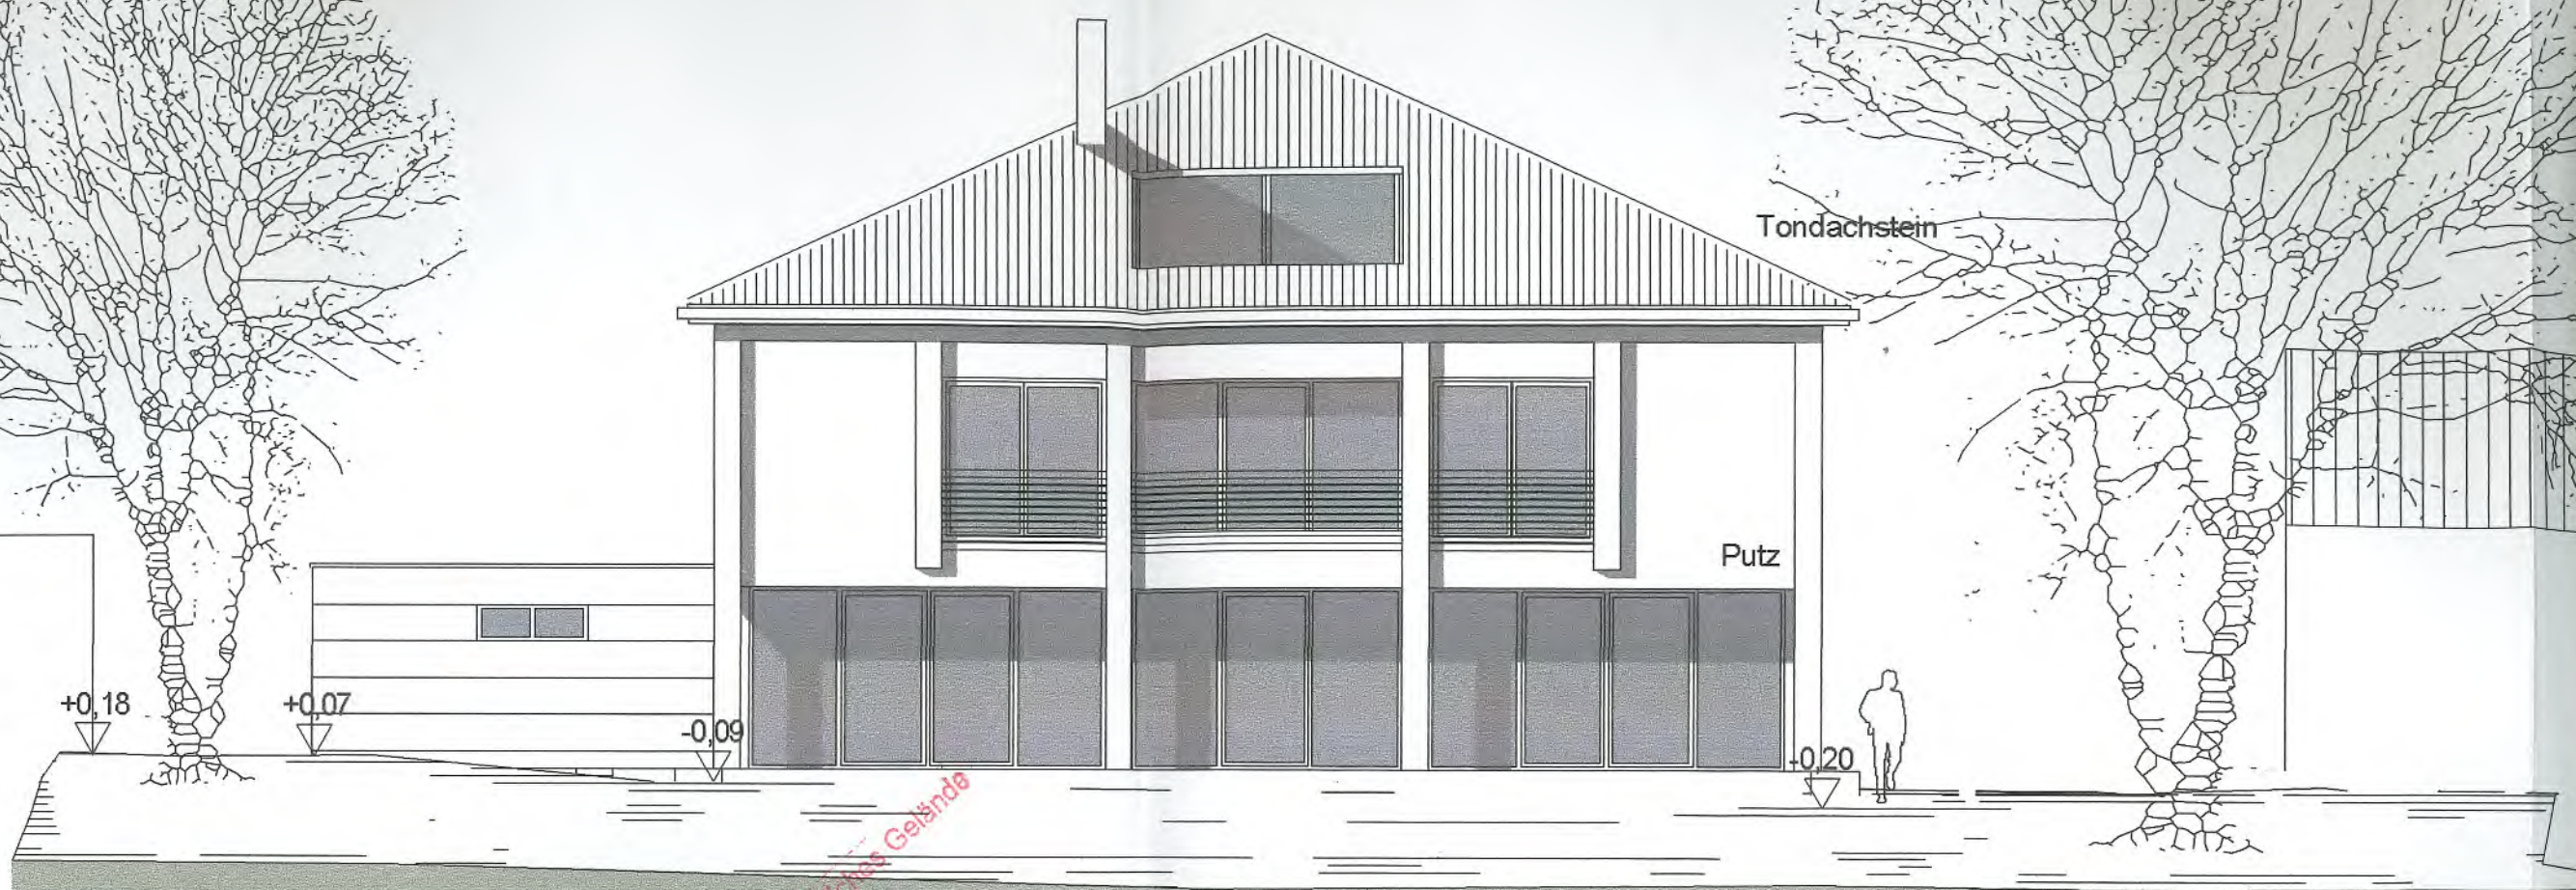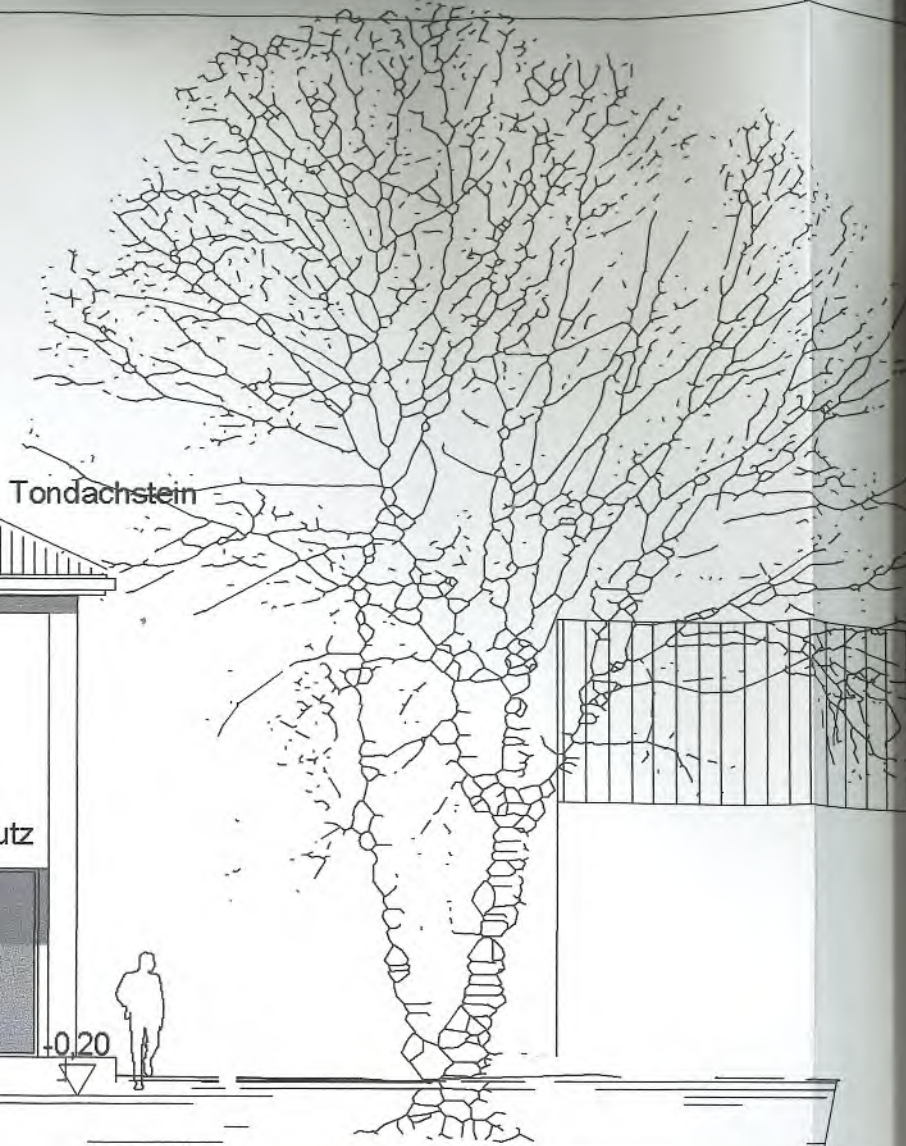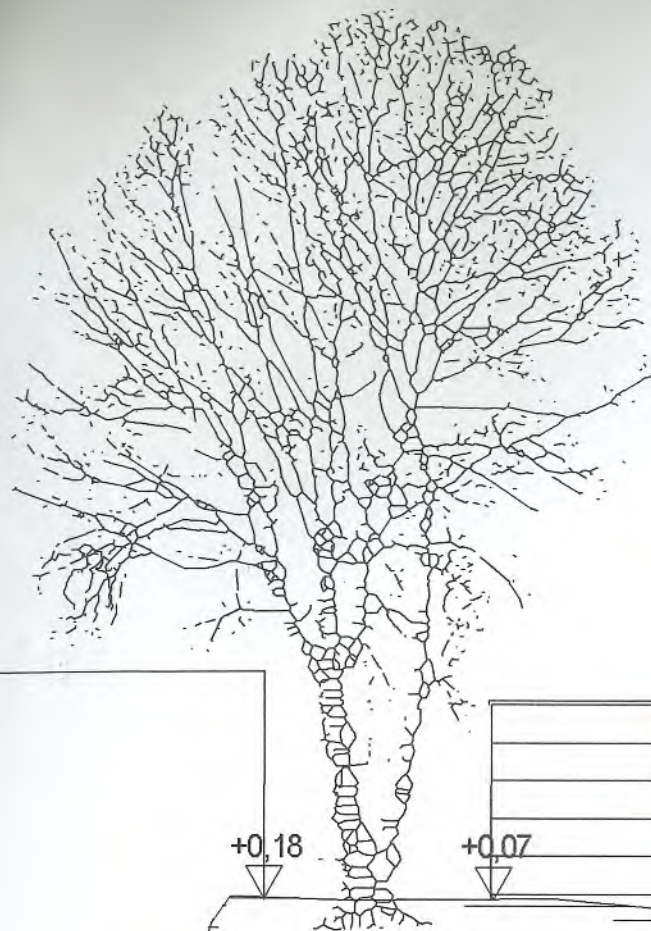

Natürliches Gelände

ANSICHT SÜD



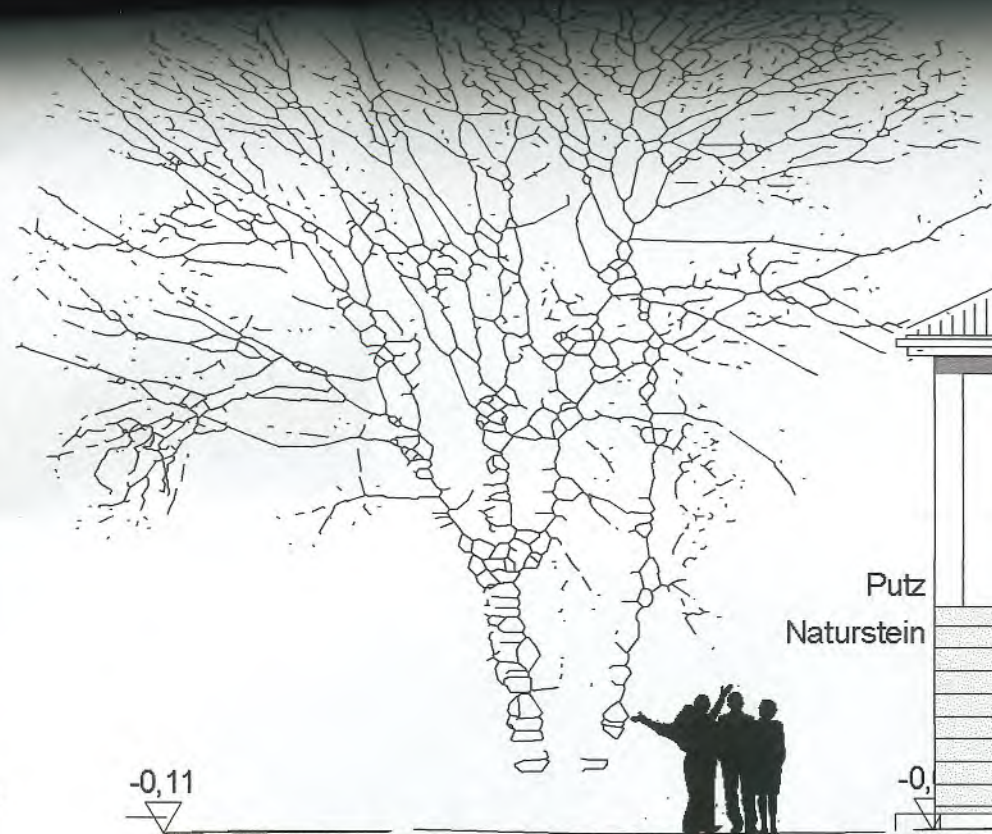

Tondachstein

Putz
Naturstein

-0,11

-0,

05

+0,17


+0,

Natürliches Gelände

ANSICHT NORD




+2.80


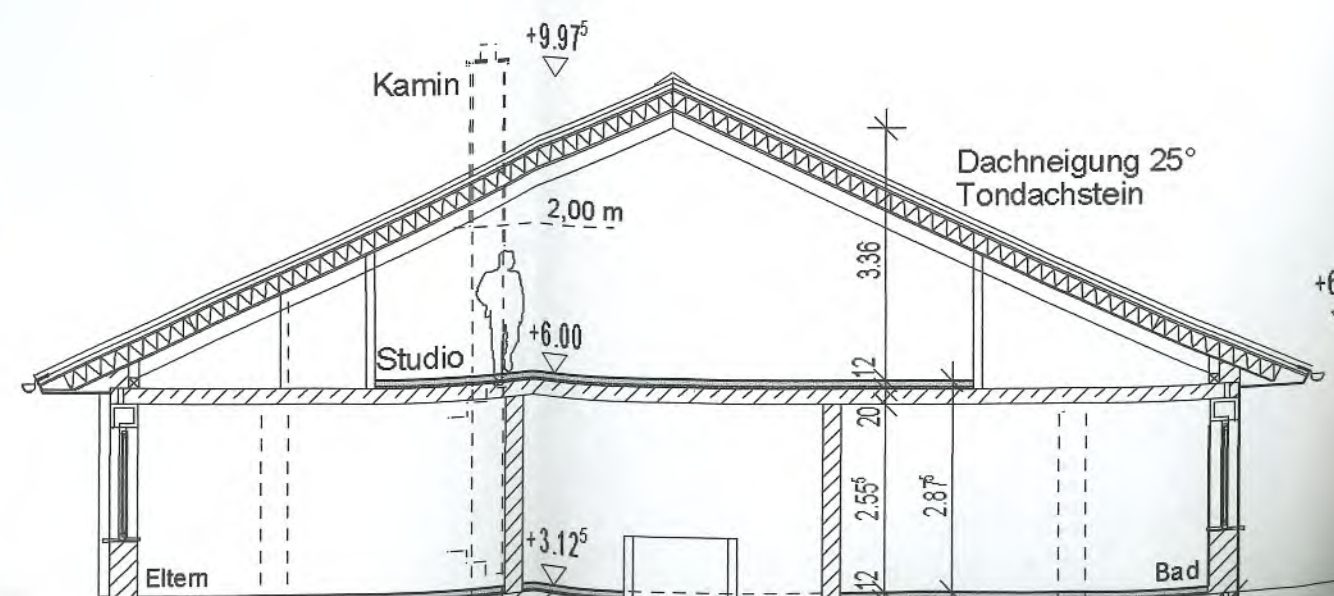


506,62


504,06

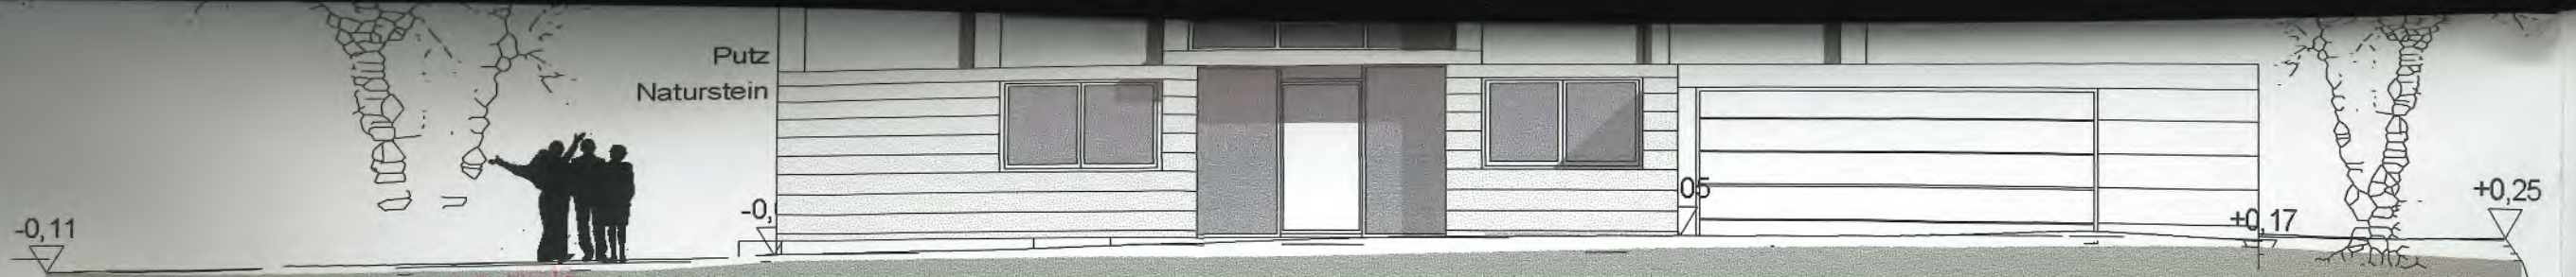

ANSICHT NORD

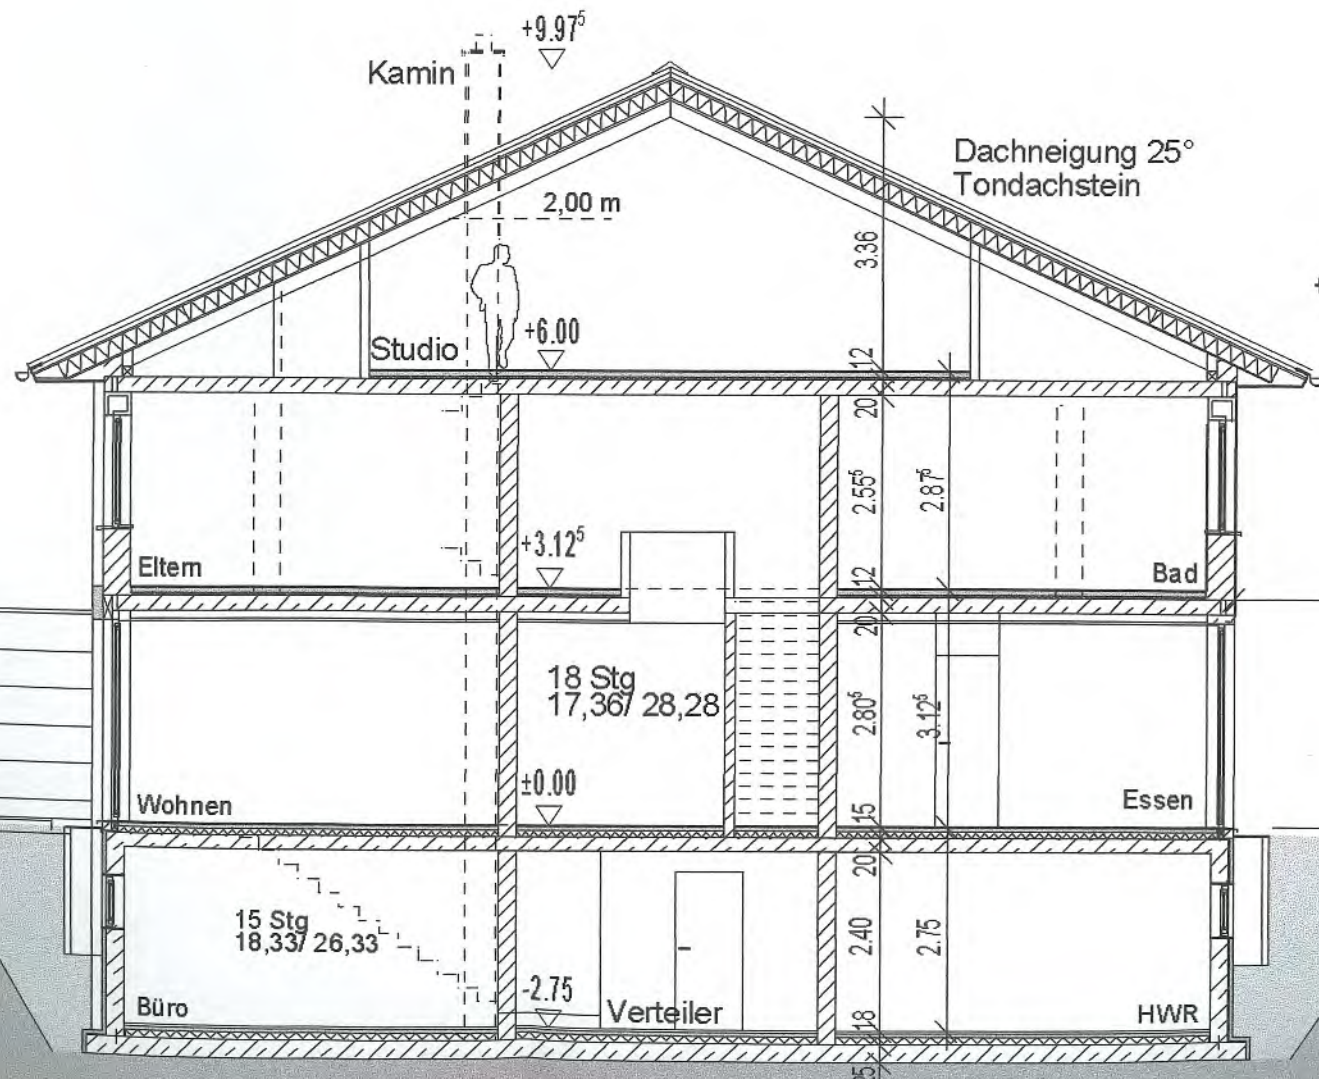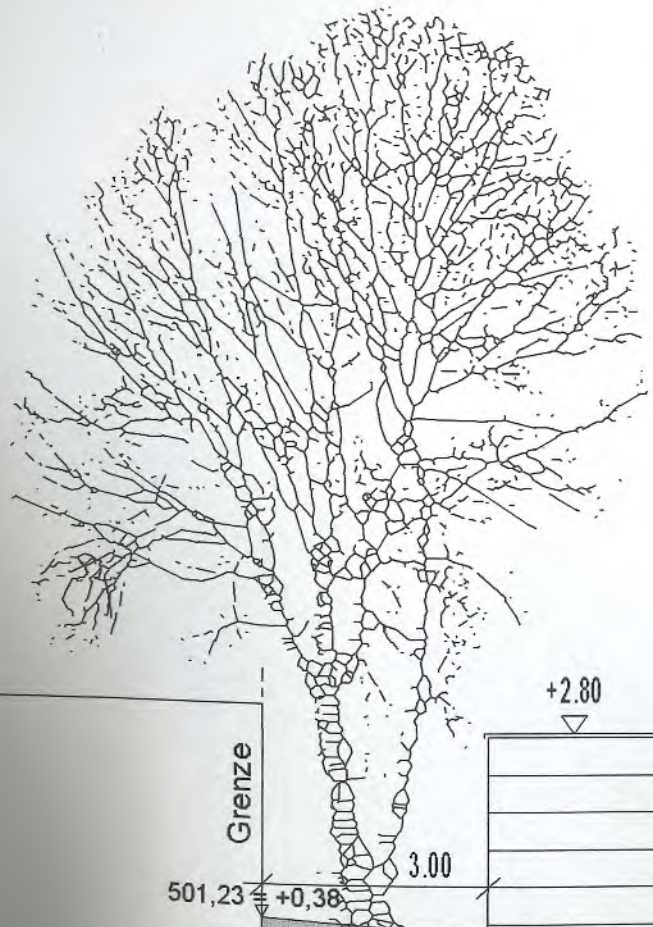

SCHNITT A-A

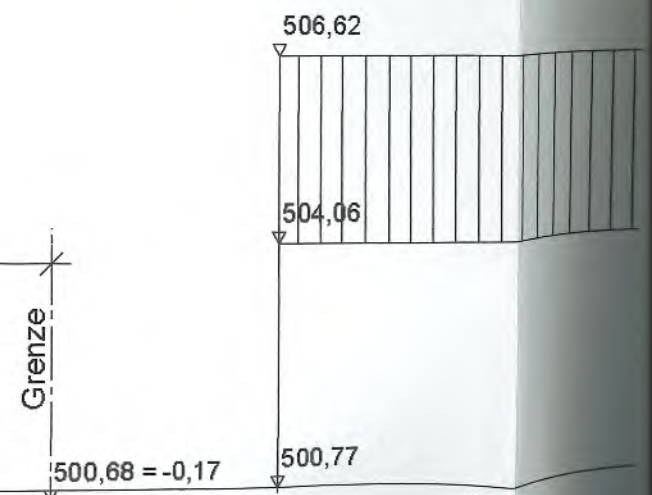

EINGABEPLAN

NEUBAU EINES WOHNHAUSES
MIT DOPPELGARAGE

GENEHMIGT
GEMÄSS BESCHEID

IN AYSTETTEN, AN DER STEIG 7, FLNR. 459

VOM 27. DEZ. 2007

LANDRATSAMT
AUGSBURG
i.A. 1:100

ANSICHT OST / WEST
SCHNITT B-B


Landrat
1:100

BAUHERR:



J. Stumme

NACHBARN:

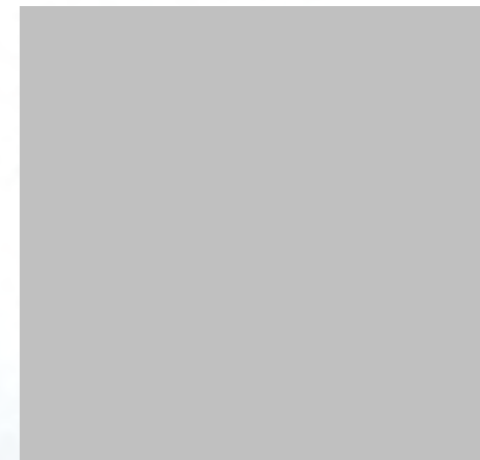

GEPRÜFT
gem. Art. 73 BayBO

Anspr. 29. NOV. 2007

Landratsamt Augsburg
- Kreisbauamt
i.A. *Stiele*



ARCHITEKT:



BY
OFFICE
Studulc

DATUM: 07.10.2007

PLAN: EP AS2

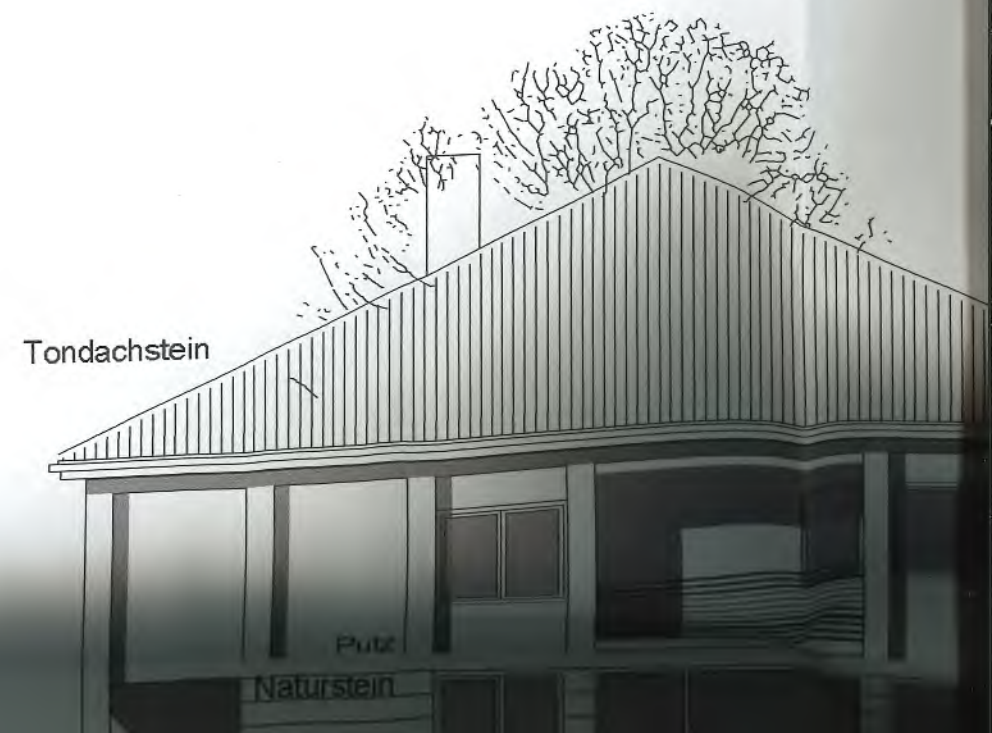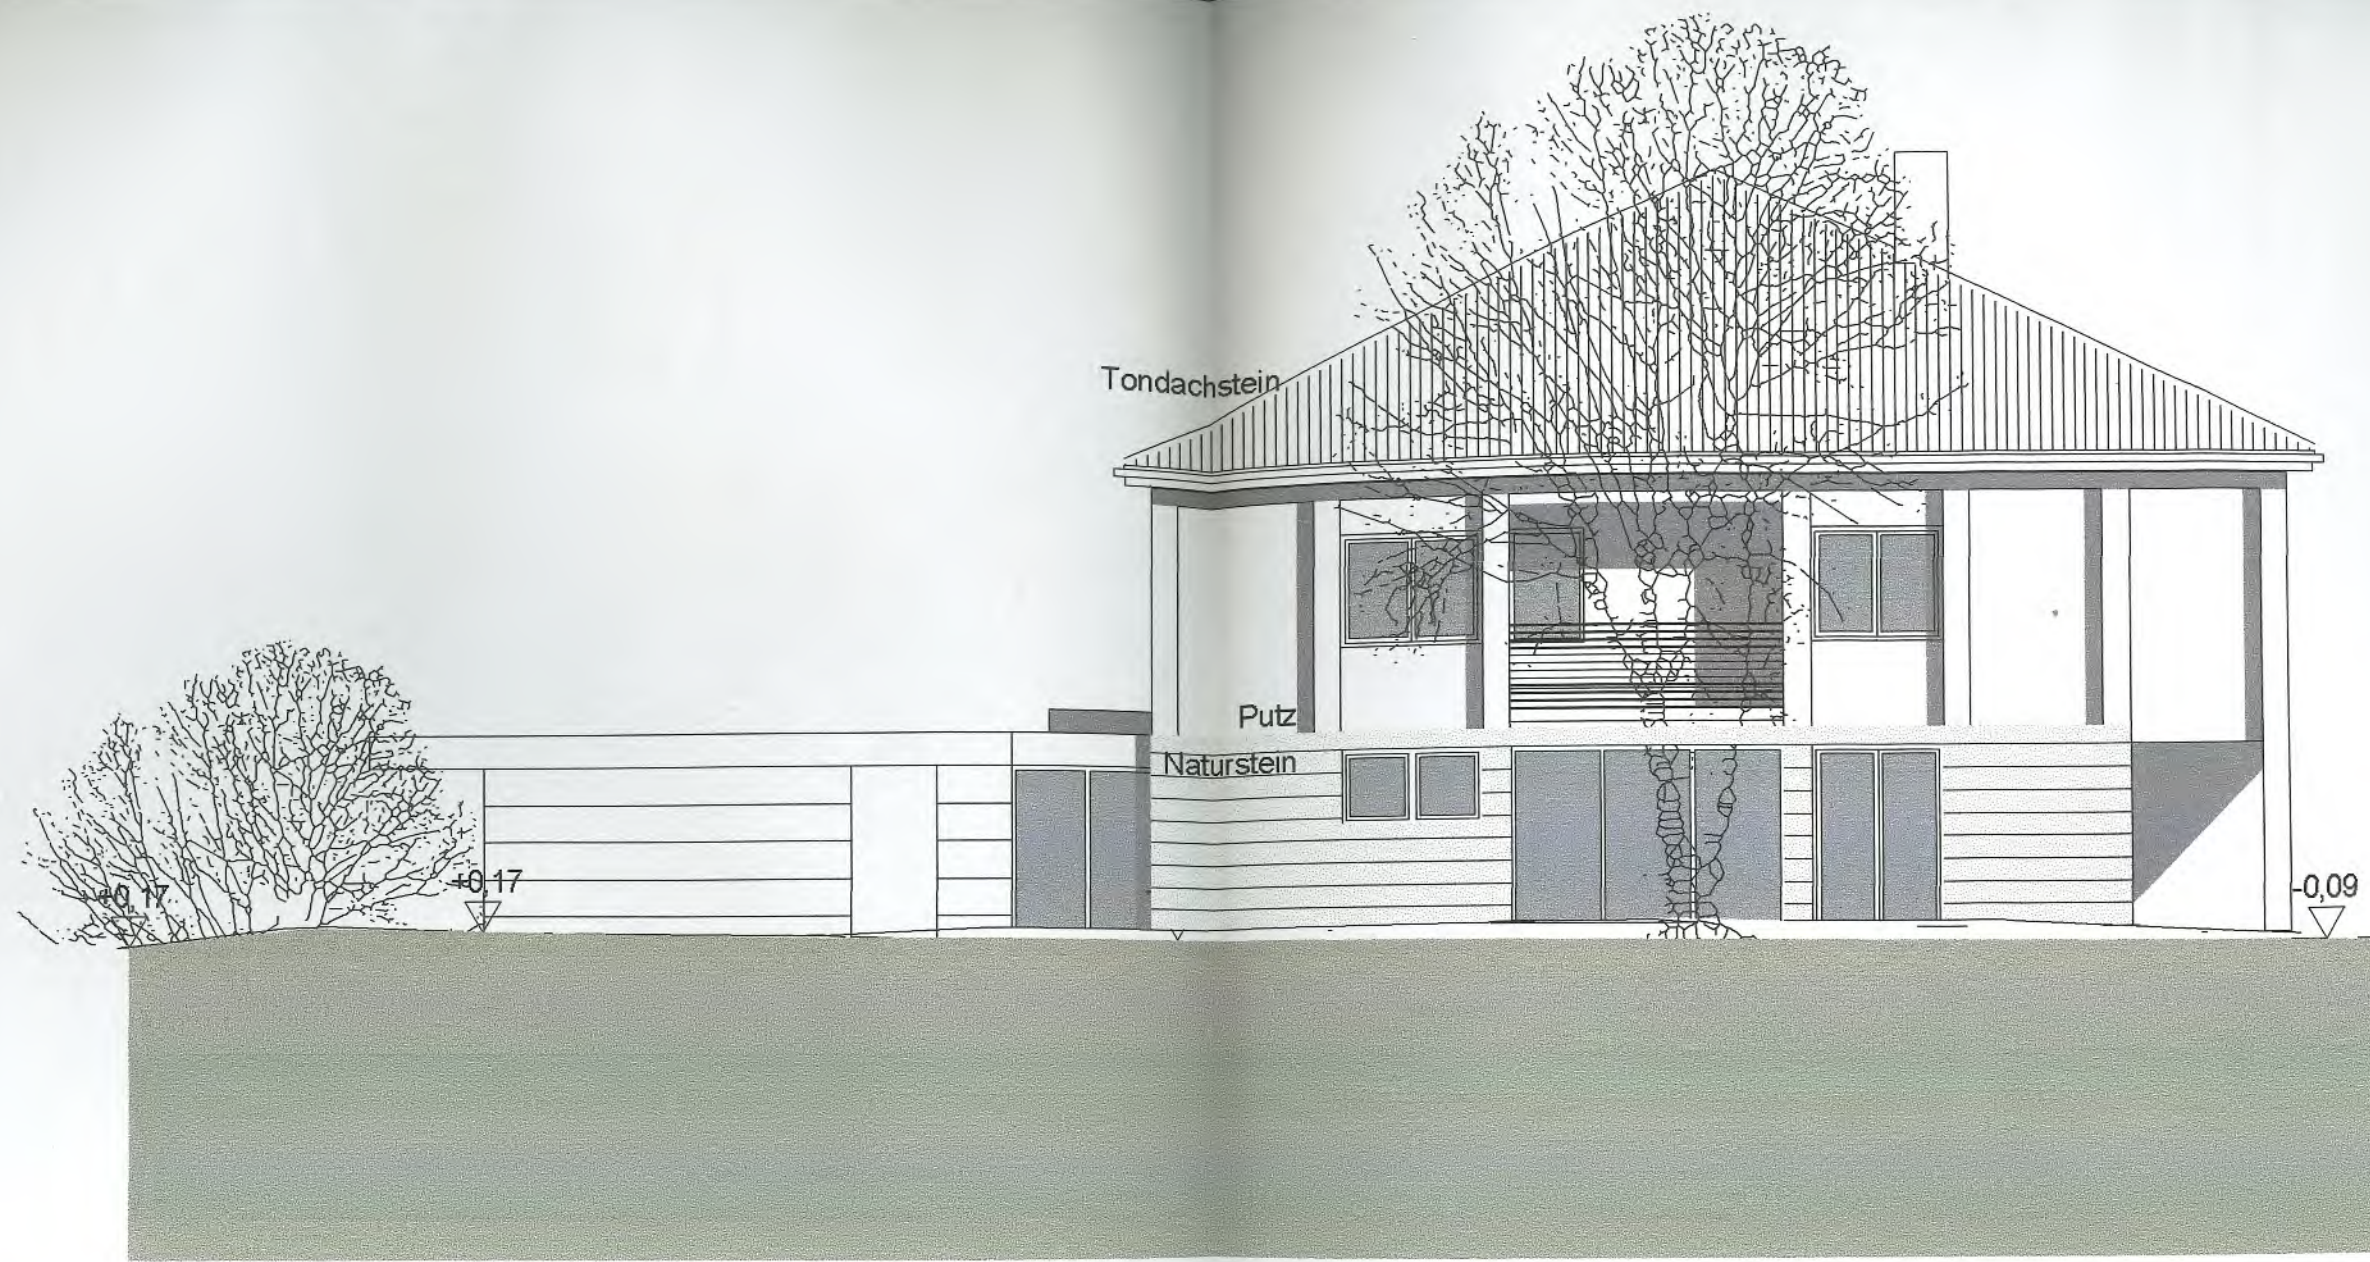



Tondachstein

Putz

Naturstein



+0.20

Natürliches Gelände



Kamin

+9.97^s

Dachneigung 25°

2.00 m

Traufhöhe
+6.51^s

Dachterrasse



+6.00

Studio

16 Stg
18,0 / 27,0

Natürliches Gelände



Natürliches Gelände

