


Dipl.-Ing. Burkhard Dreßel Pfalzstraße 15 86343 Königsbrunn Tel.: 08231/3044022

Von der Industrie- und Handelskammer für Augsburg und Schwaben öffentlich bestellt und vereidigter Sachverständiger für die Bewertung von bebauten und unbebauten Grundstücken

Anlage 6 zum Gutachten 2 K10/25 vom 01.07.2025

WOHNHAUS - GRUNDRISS ERDGESCHOSS

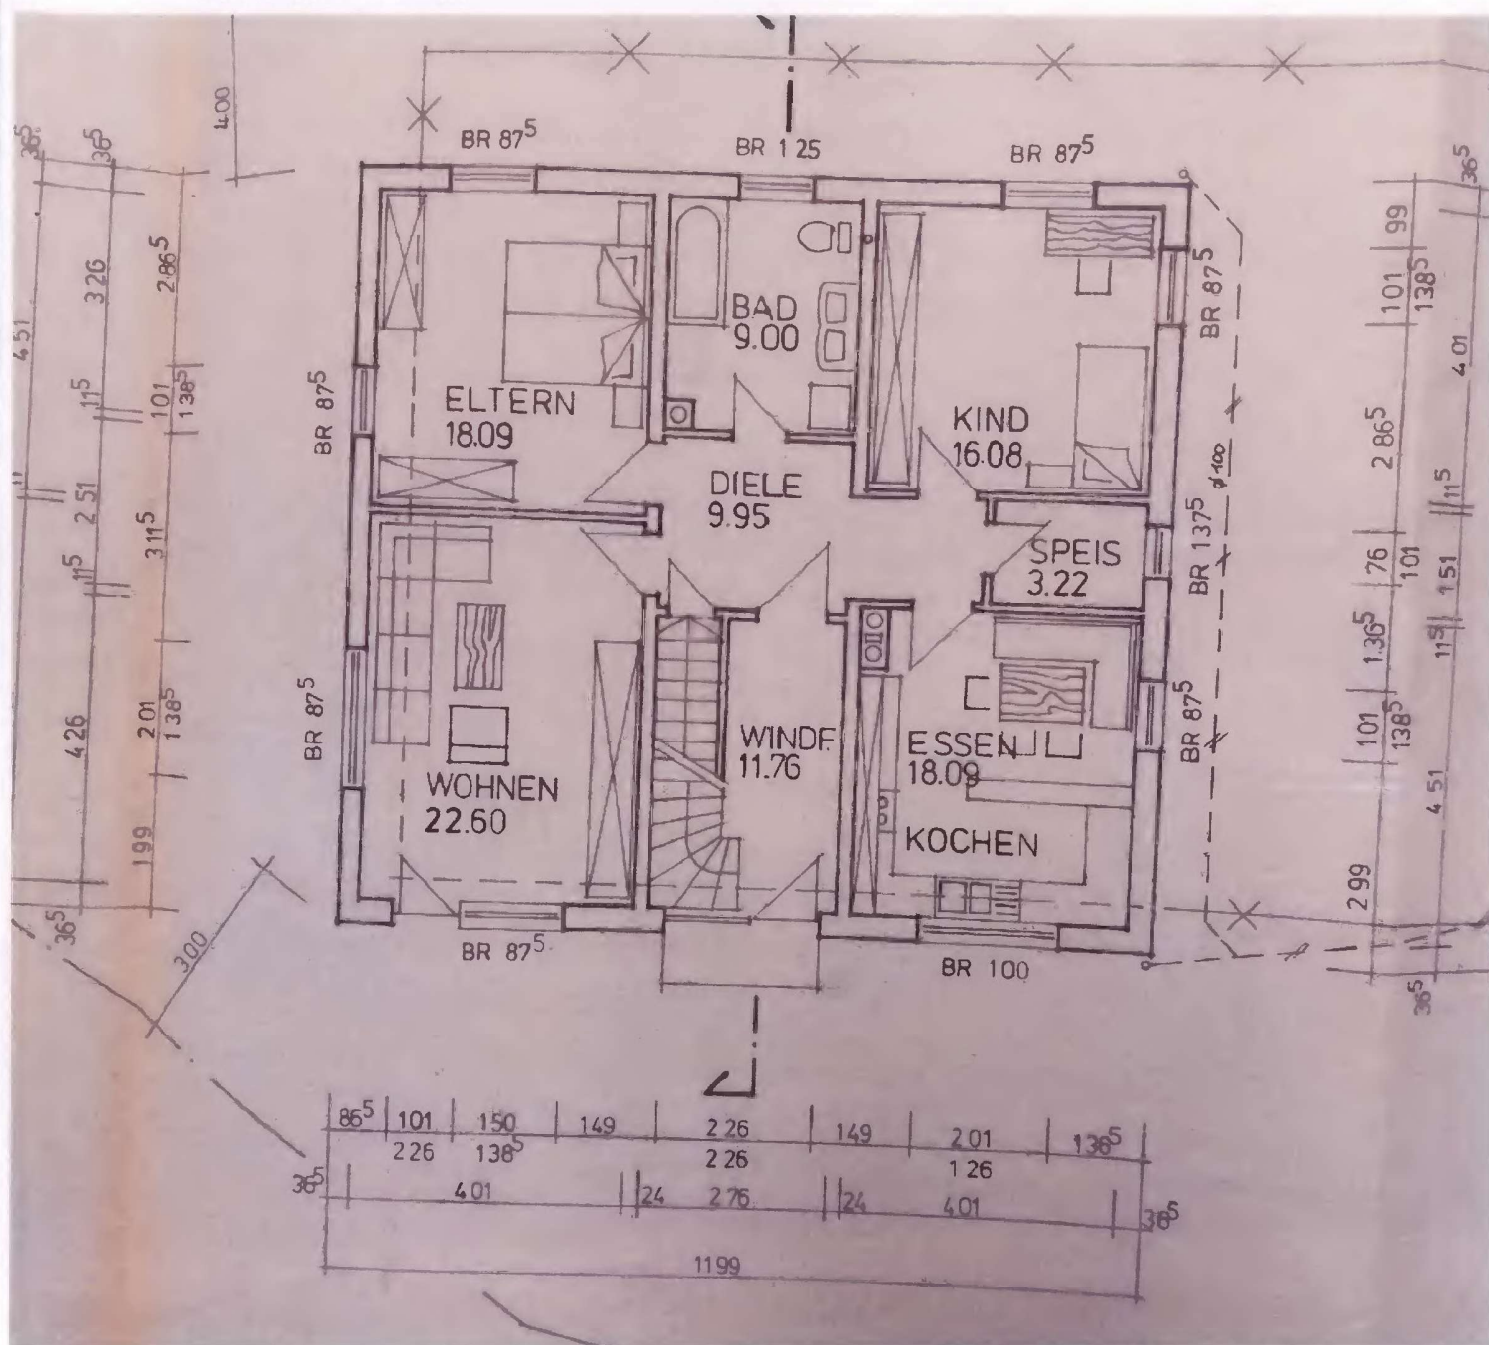


Dipl.-Ing. Burkhard Dreßel Pfalzstraße 15 86343 Königsbrunn Tel.: 08231/3044022

Von der Industrie- und Handelskammer für Augsburg und Schwaben öffentlich bestellter und vereidigter Sachverständiger für die Bewertung von bebauten und unbebauten Grundstücken

Anlage 7 zum Gutachten 2 K10/25 vom 01.07.2025

WOHNHAUS - GRUNDRISS DACHGESCHOSS

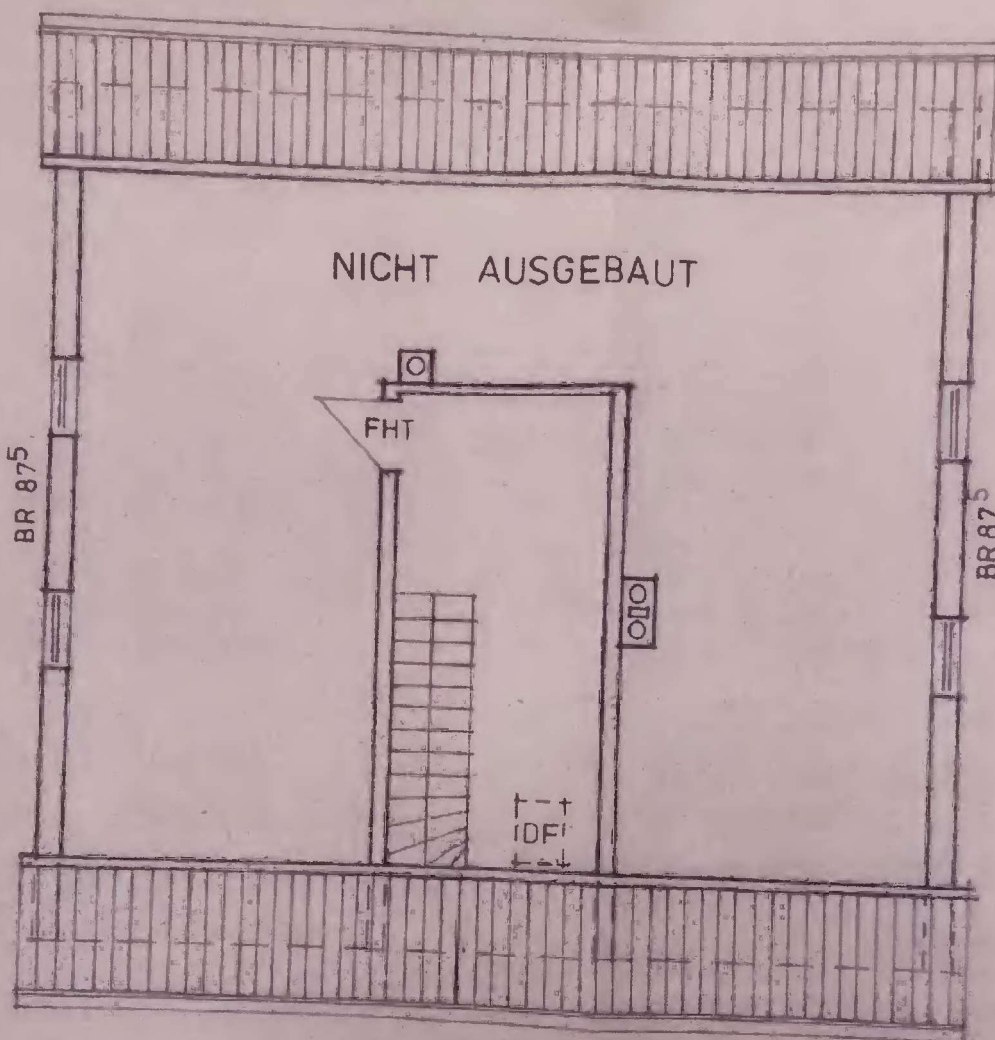


Dipl.-Ing. Burkhard Dreßel Pfalzstraße 15 86343 Königsbrunn Tel.: 08231/3044022

Von der Industrie- und Handelskammer für Augsburg und Schwaben öffentlich bestellt und vereidigter Sachverständiger für die Bewertung von bebauten und unbebauten Grundstücken

Anlage 8 zum Gutachten 2 K10/25 vom 01.07.2025

WOHNHAUS - GEBÄUDESCHNITT

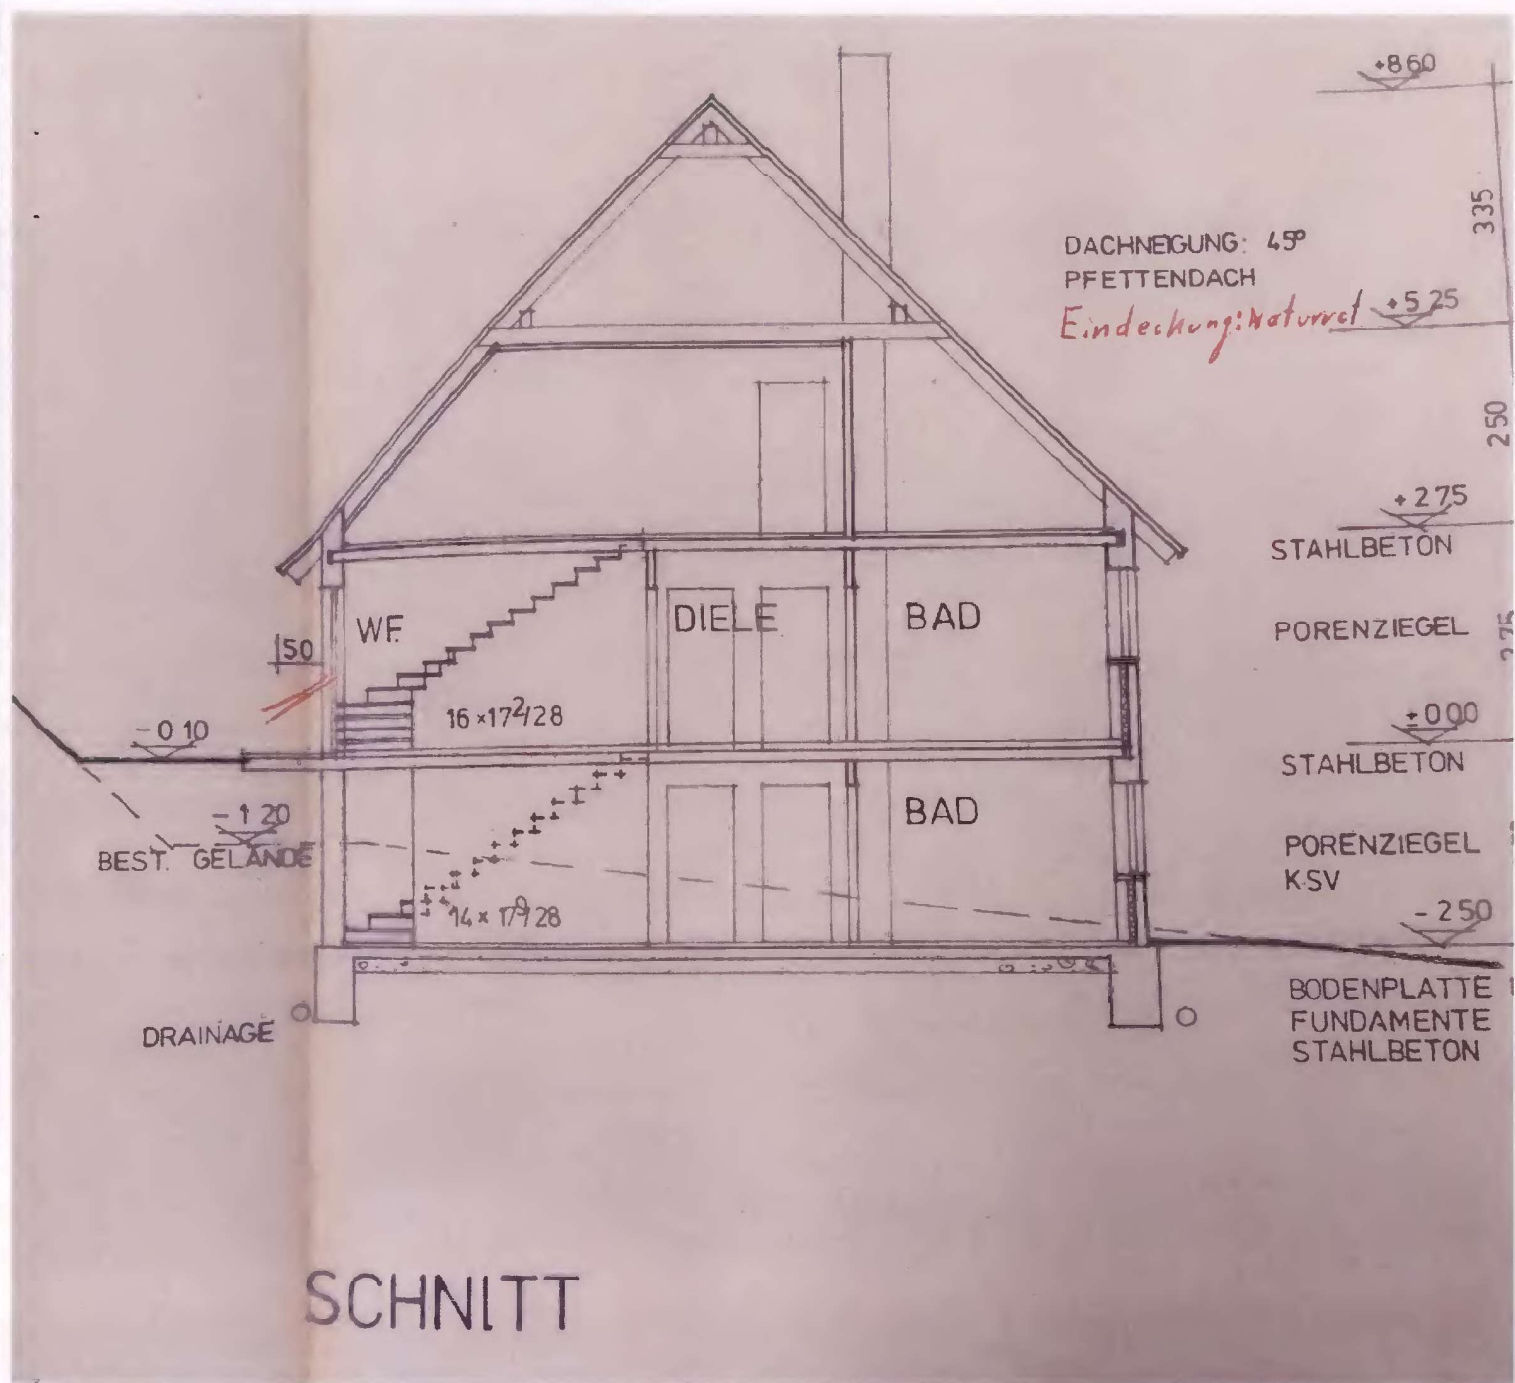


Dipl.-Ing. Burkhard Dreßel Pfalzstraße 15 86343 Königsbrunn Tel.: 08231/3044022

Von der Industrie- und Handelskammer für Augsburg und Schwaben öffentlich bestellter und vereidigter Sachverständiger für die Bewertung von bebauten und unbebauten Grundstücken

Anlage 9 zum Gutachten 2 K10/25 vom 01.07.2025

WOHNHAUS - OSTANSICHT

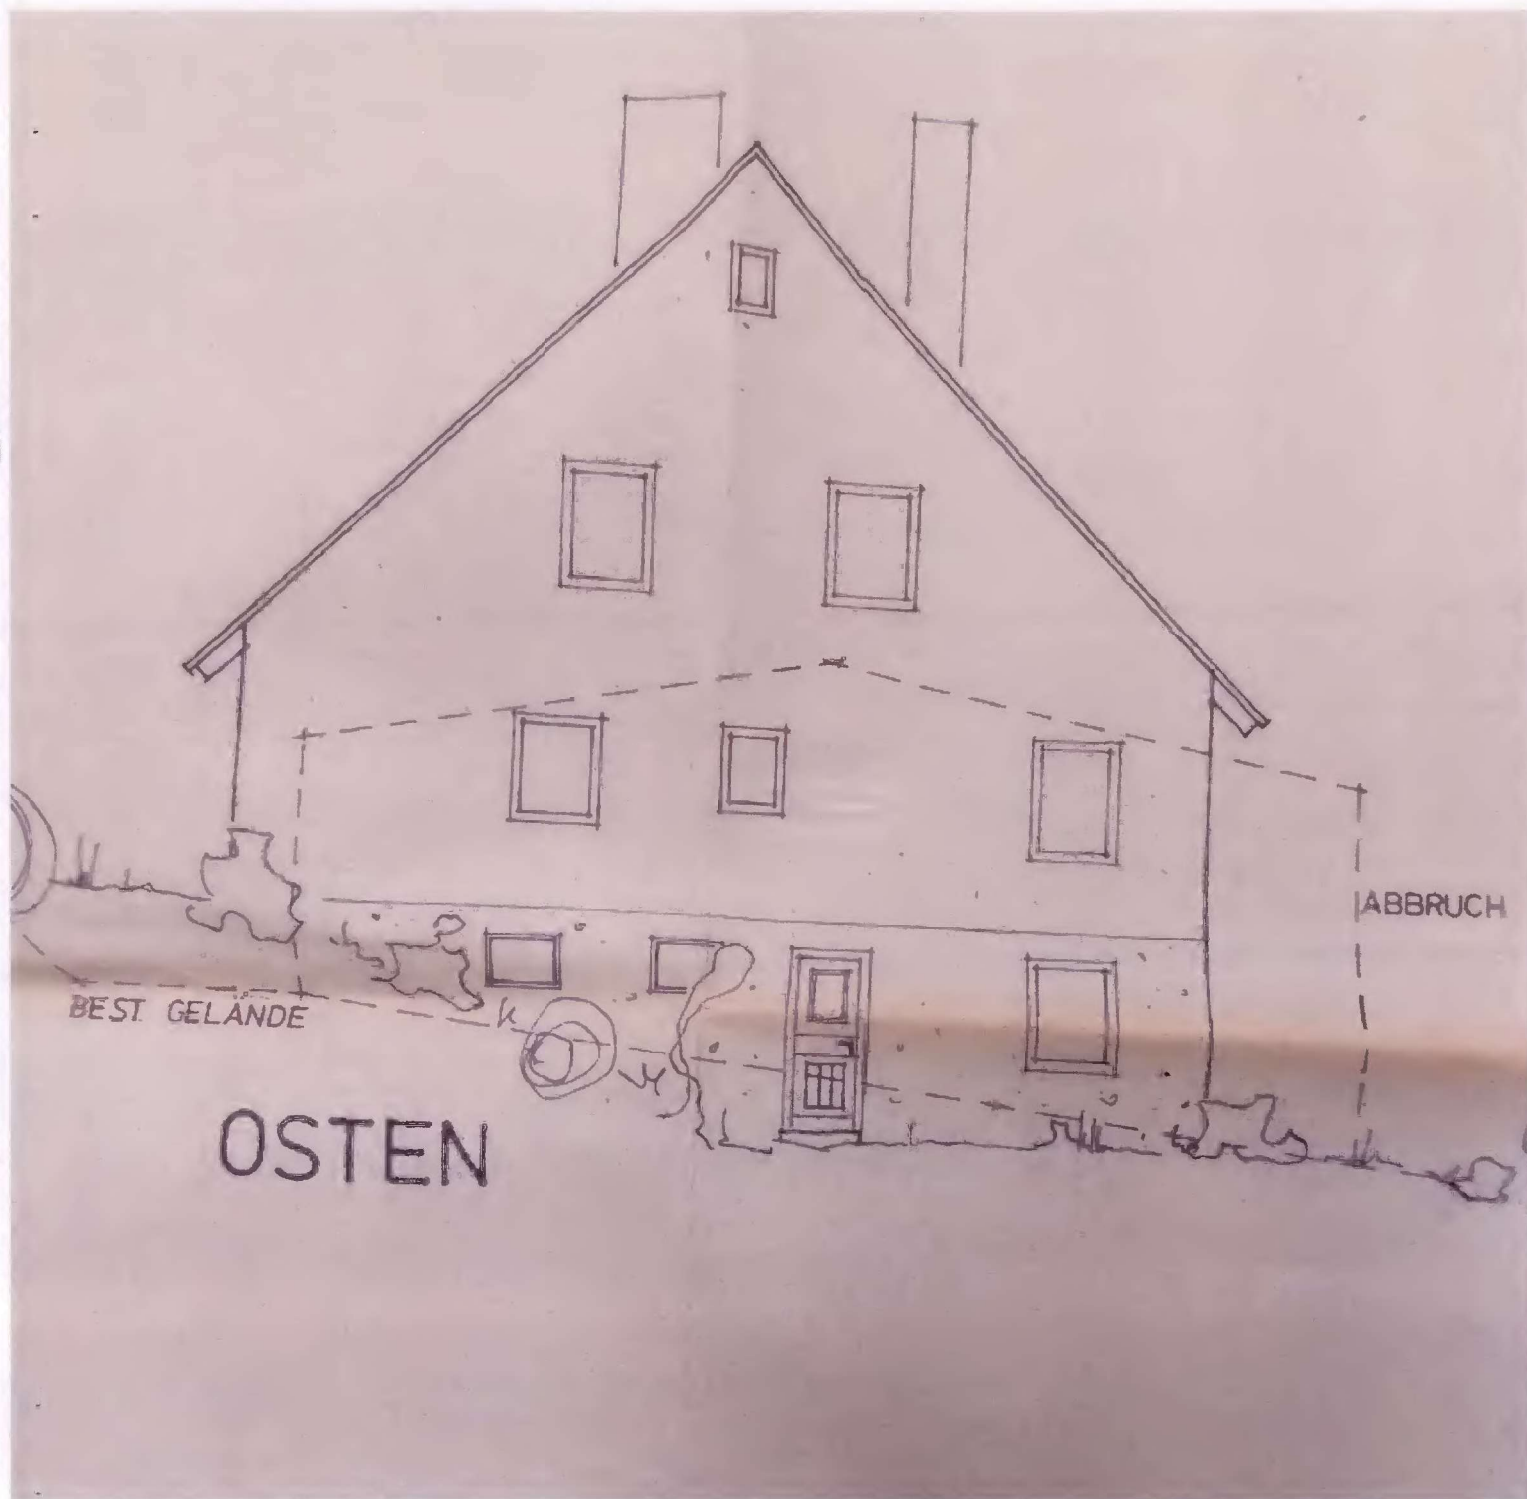

Dipl.-Ing. Burkhard Dreßel Pfalzstraße 15 86343 Königsbrunn Tel.: 08231/3044022

Von der Industrie- und Handelskammer für Augsburg und Schwaben öffentlich bestellter und vereidigter Sachverständiger für die Bewertung von bebauten und unbebauten Grundstücken

Anlage 10 zum Gutachten 2 K10/25 vom 01.07.2025

WOHNHAUS - SÜDANSICHT

