


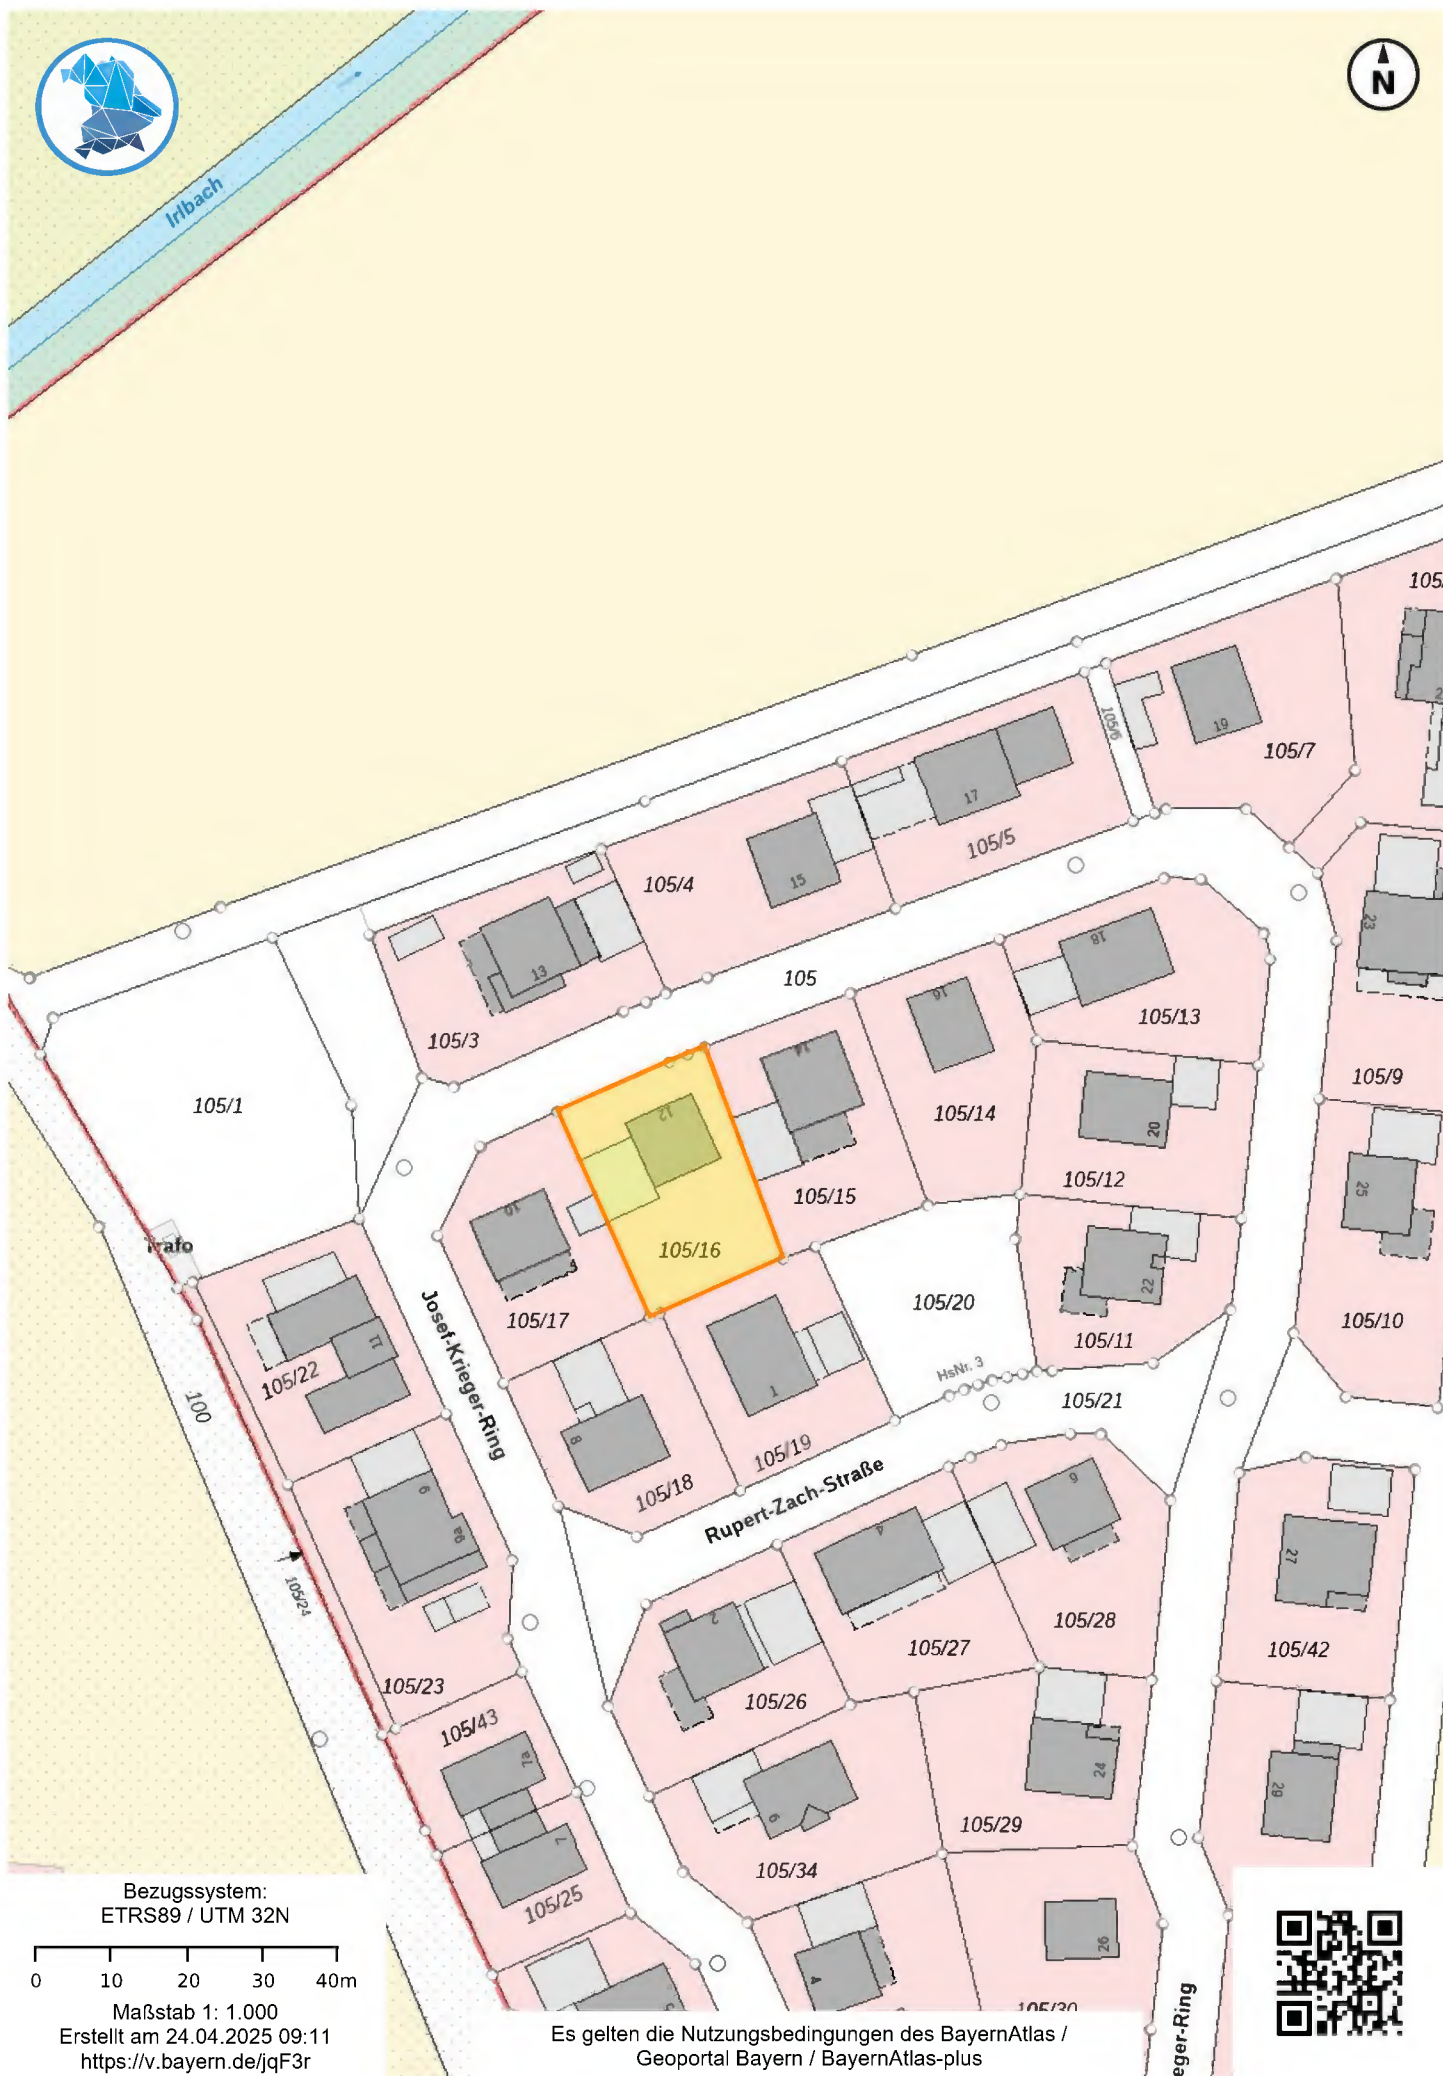

Bezugssystem:
ETRS89 / UTM 32N

0 10 20 30 40m

Maßstab 1: 1.000
Erstellt am 24.04.2025 09:11
<https://v.bayern.de/jqF3r>

Es gelten die Nutzungsbedingungen des BayernAtlas /
Geoportal Bayern / BayernAtlas-plus





Bezugssystem:
ETRS89 / UTM 32N

0 5 10 15 20m


Maßstab 1: 500

Erstellt am 24.04.2025 09:12
<https://v.bayern.de/fm7mB>


Es gelten die Nutzungsbedingungen des BayernAtlas /
Geoportal Bayern / BayernAtlas-plus




Erdgeschoss:

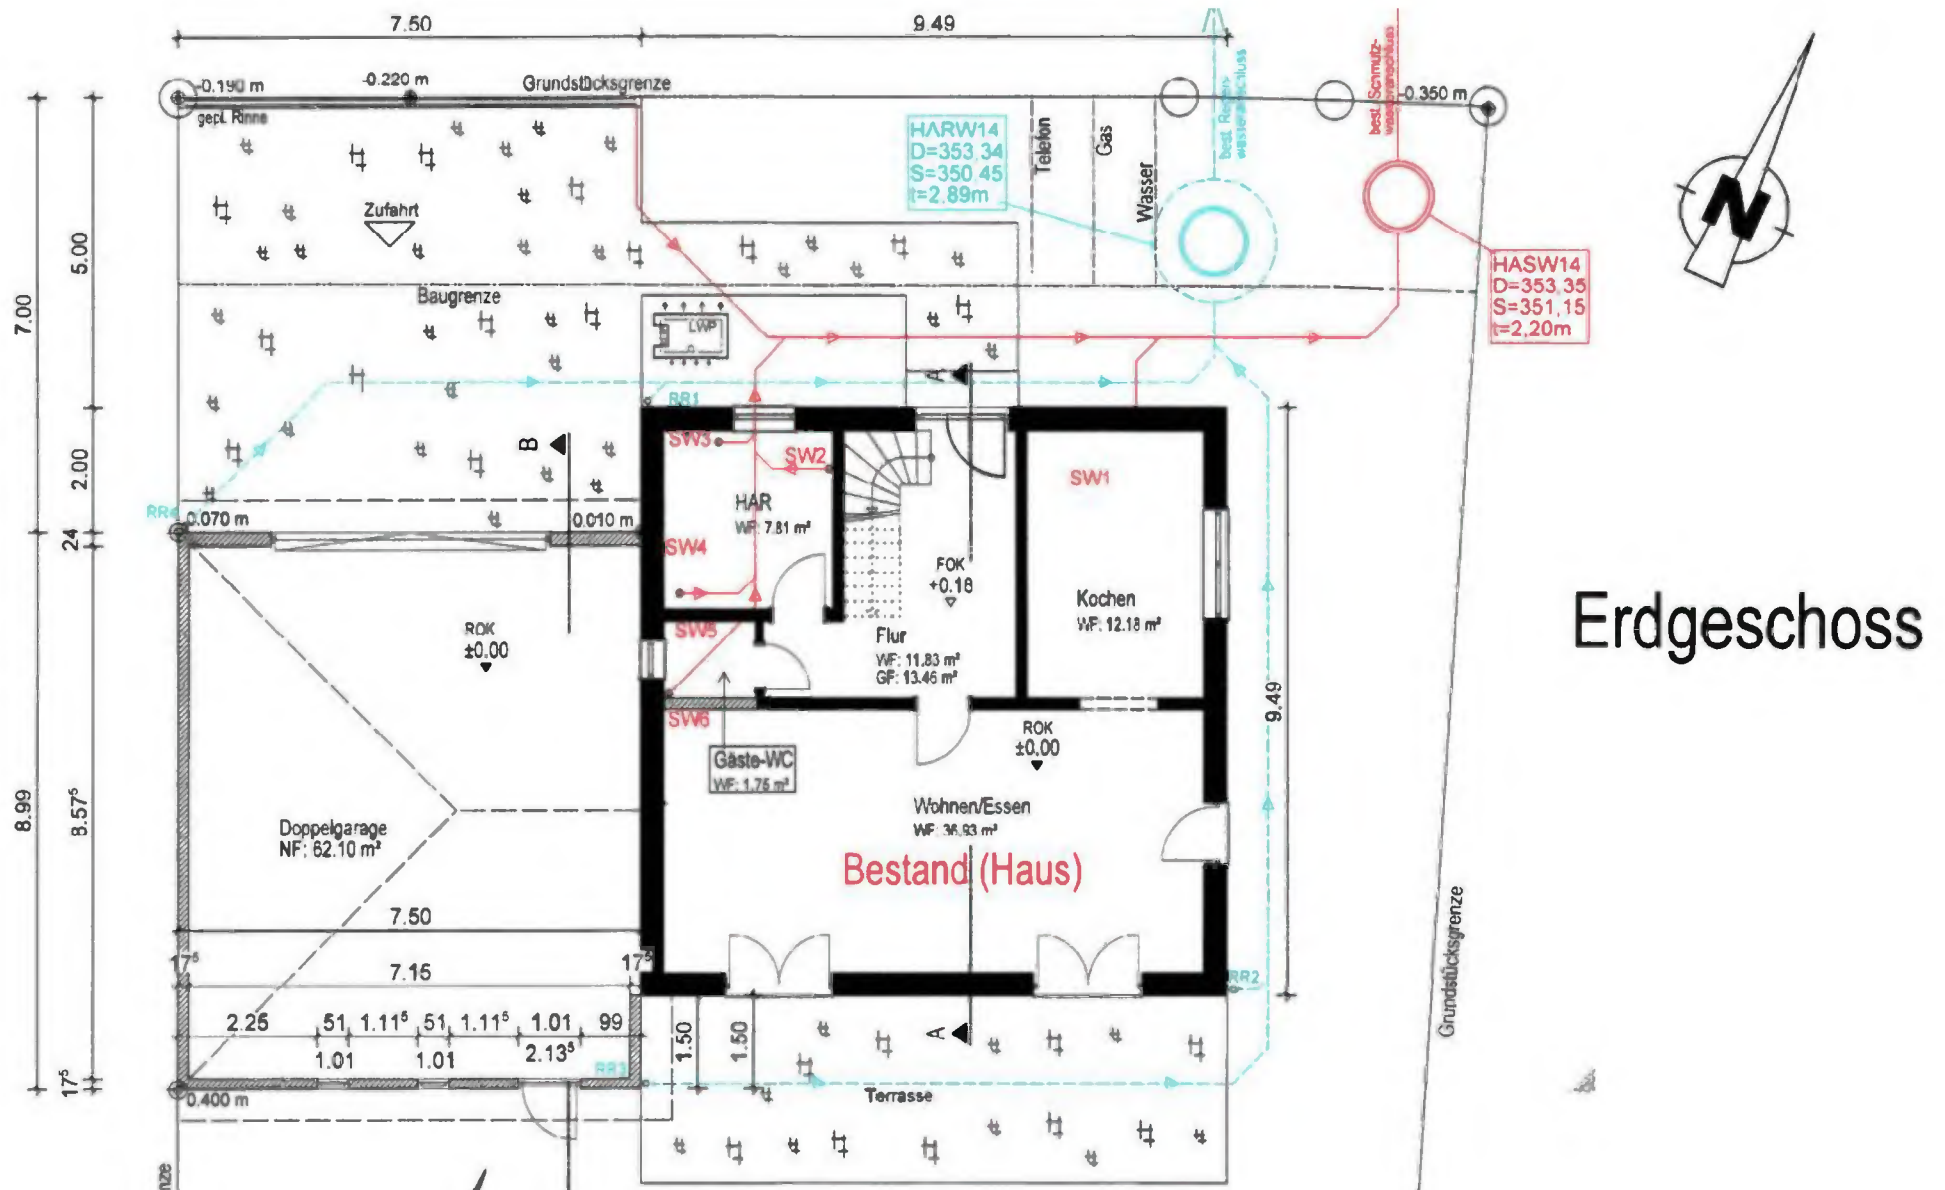


Obergeschoss:

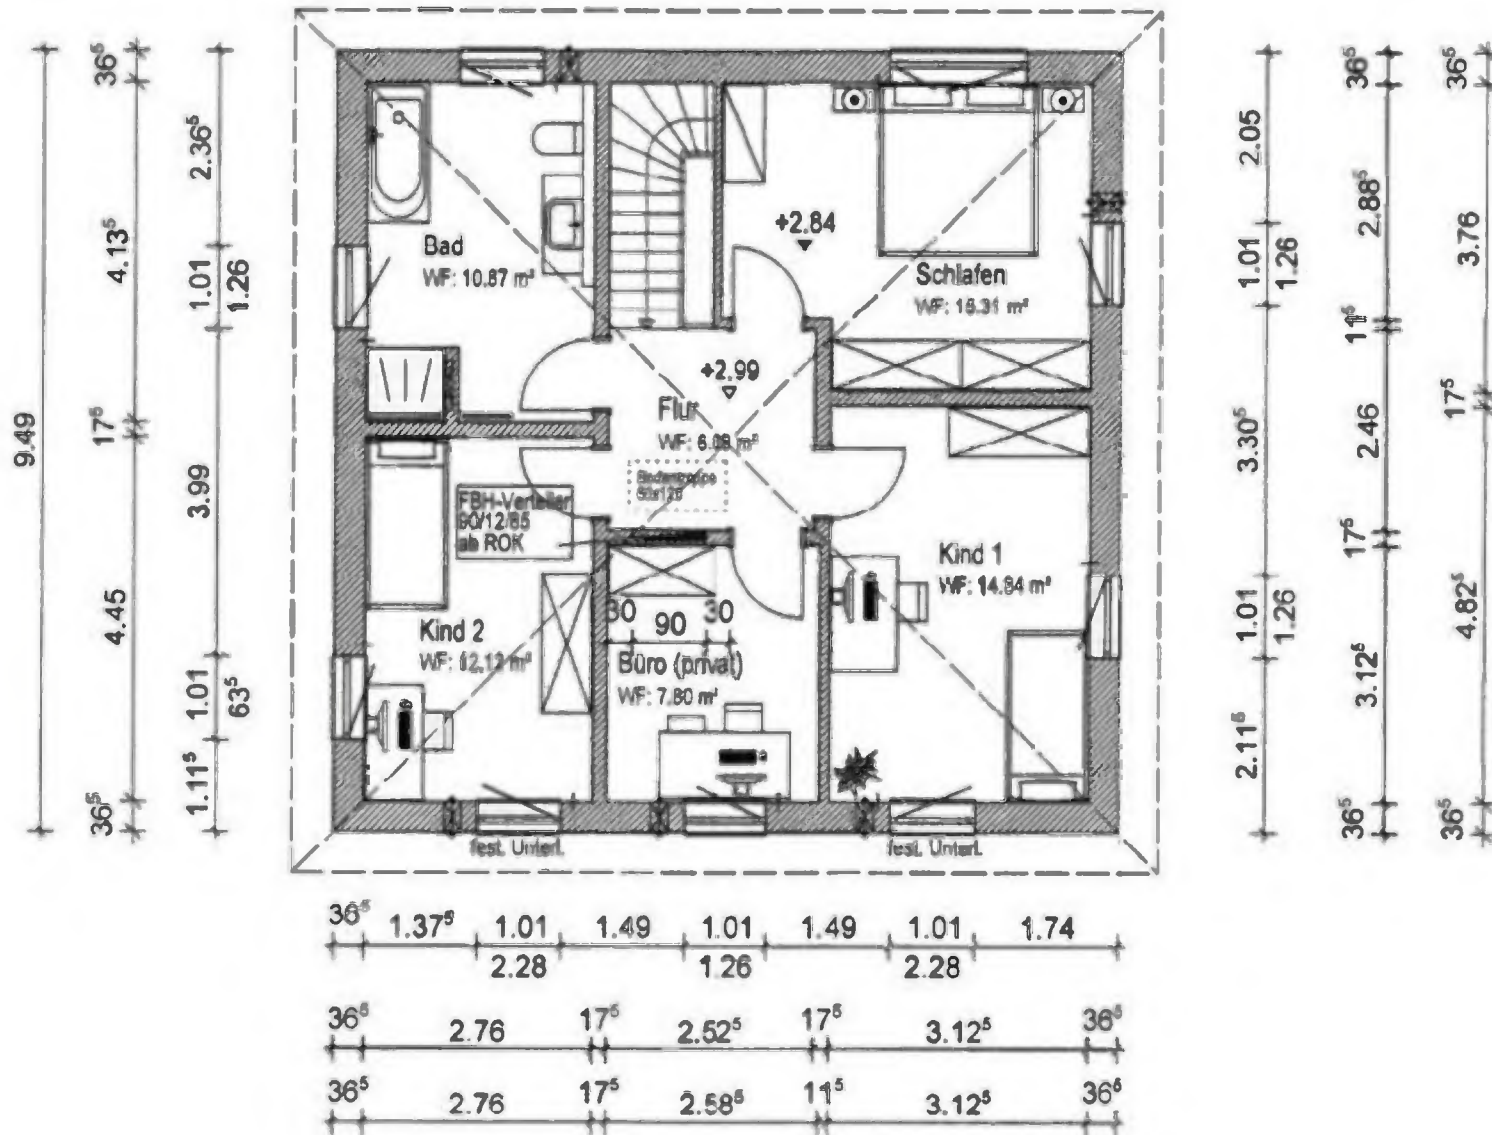


Obergeschoss

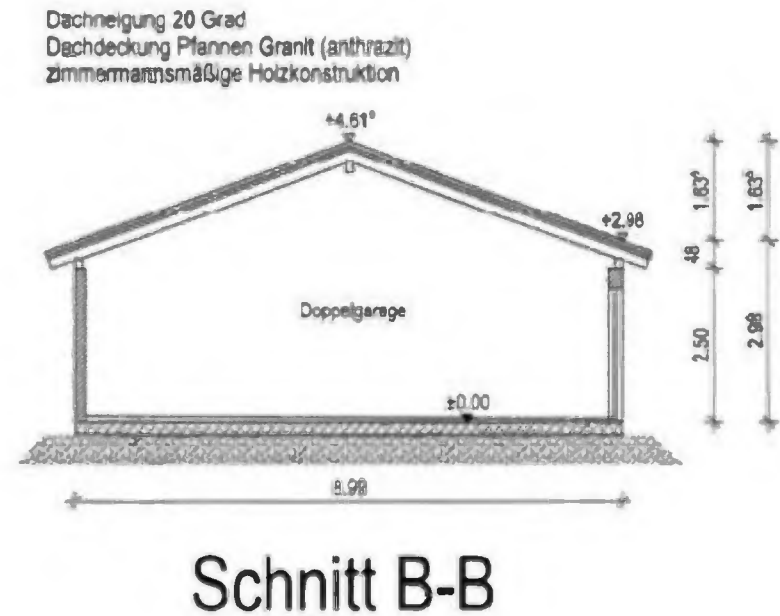


Ansichten:

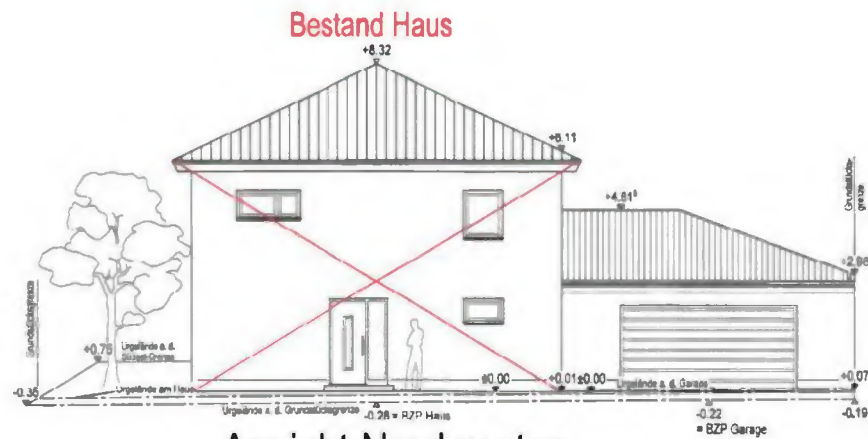


Ansicht Nordwesten

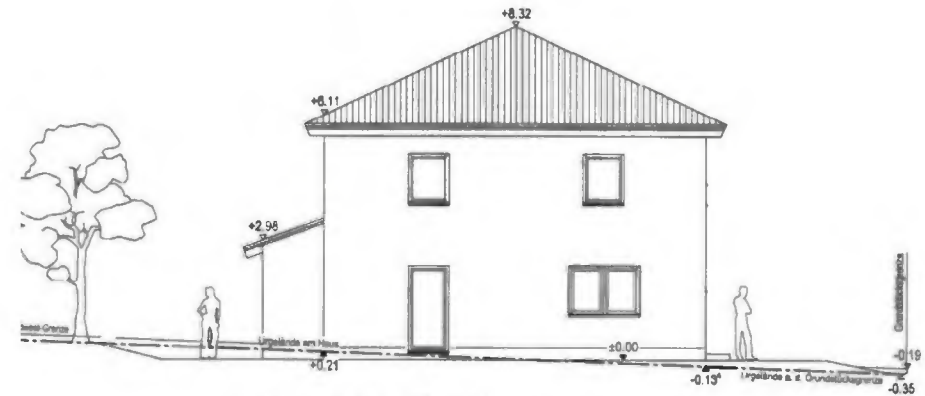

Ansicht Nordosten

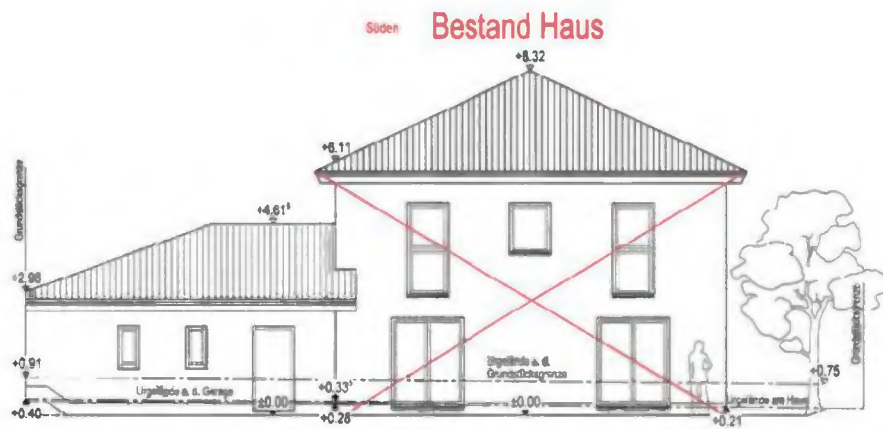

Ansicht Südosten

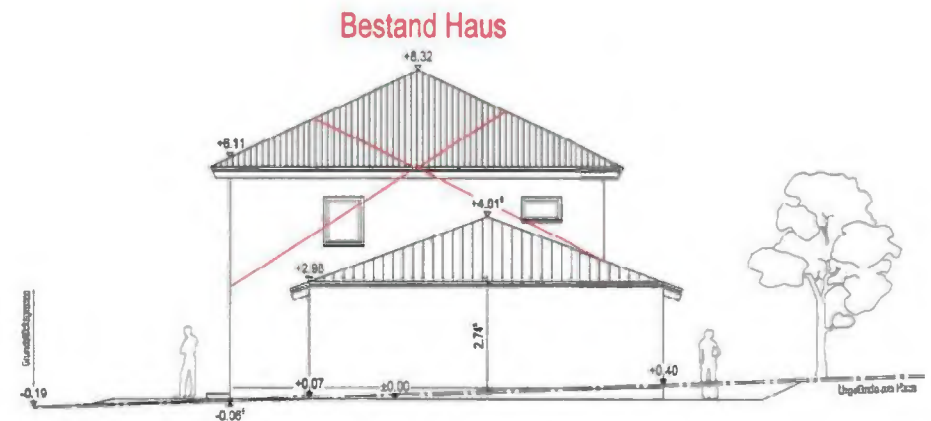

Ansicht Südwesten

Fotodokumentation

Außen

Einfamilienhaus Ansicht Nordseite



Außen

Einfamilienhaus Ansicht Ostseite



Außen

Einfamilienhaus Ansicht Südseite



Außen

Garagengebäude Ansicht Südseite



Außen

Ansicht Südseite Garage mit Westseite Einfamilienhaus



Garagengebäude

Blick nach Westen



Garagengebäude
Bodenplatte Garage



Außen
Östlicher Grundstücksbereich



Außen
Gartenbereich mit Blick nach Süden



Außen

Gartenbereich mit Blick nach Westen



Außen

Zugangsbereich zum Hauseingang



Außen

Wärmepumpe



Einfamilienhaus Erdgeschoss
Hauseingangstür



Einfamilienhaus Erdgeschoss
Wohn-/Essbereich



Einfamilienhaus Erdgeschoss
Wohn-/Essbereich



Einfamilienhaus Erdgeschoss

Terrassentüren an Südseite



Einfamilienhaus Erdgeschoss

Küche



Einfamilienhaus Erdgeschoss

Beispiel Zimmertür Erdgeschoss



Einfamilienhaus Erdgeschoss

Flur



Einfamilienhaus Erdgeschoss

Photovoltaiktechnik



Einfamilienhaus Erdgeschoss

Hauswirtschaftsraum mit Haustechnik




Einfamilienhaus Erdgeschoss
Stromsicherungskasten



Einfamilienhaus Erdgeschoss
Gäste-WC



Einfamilienhaus Erdgeschoss
Dusche in Gäste-WC

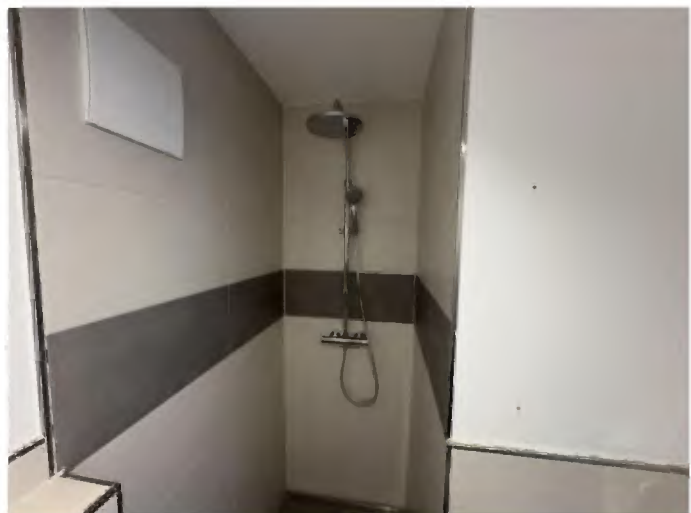

Einfamilienhaus Erdgeschoss

Treppe zum Obergeschoss



Einfamilienhaus Obergeschoss

Schlafzimmer



Einfamilienhaus Obergeschoss

Kinderzimmer 1



Einfamilienhaus Obergeschoss

Büro



Einfamilienhaus Obergeschoss

Kinderzimmer 2



Einfamilienhaus Obergeschoss

Bad



Einfamilienhaus Obergeschoss

Bad



Einfamilienhaus Obergeschoss

Beispiel Zimmertür Obergeschoss



Einfamilienhaus Obergeschoss

Deckenluke zum Dachgeschoss





Einfamilienhaus Dachgeschoss

Boden Dachgeschoss und Dachunteransicht

