




Flurstück: 86/3
Gemarkung: Straßdorf

Gemeinde: Stadt Schwarzenbach a.Wald
Landkreis: Hof
Bezirk: Oberfranken

5574833

32687137

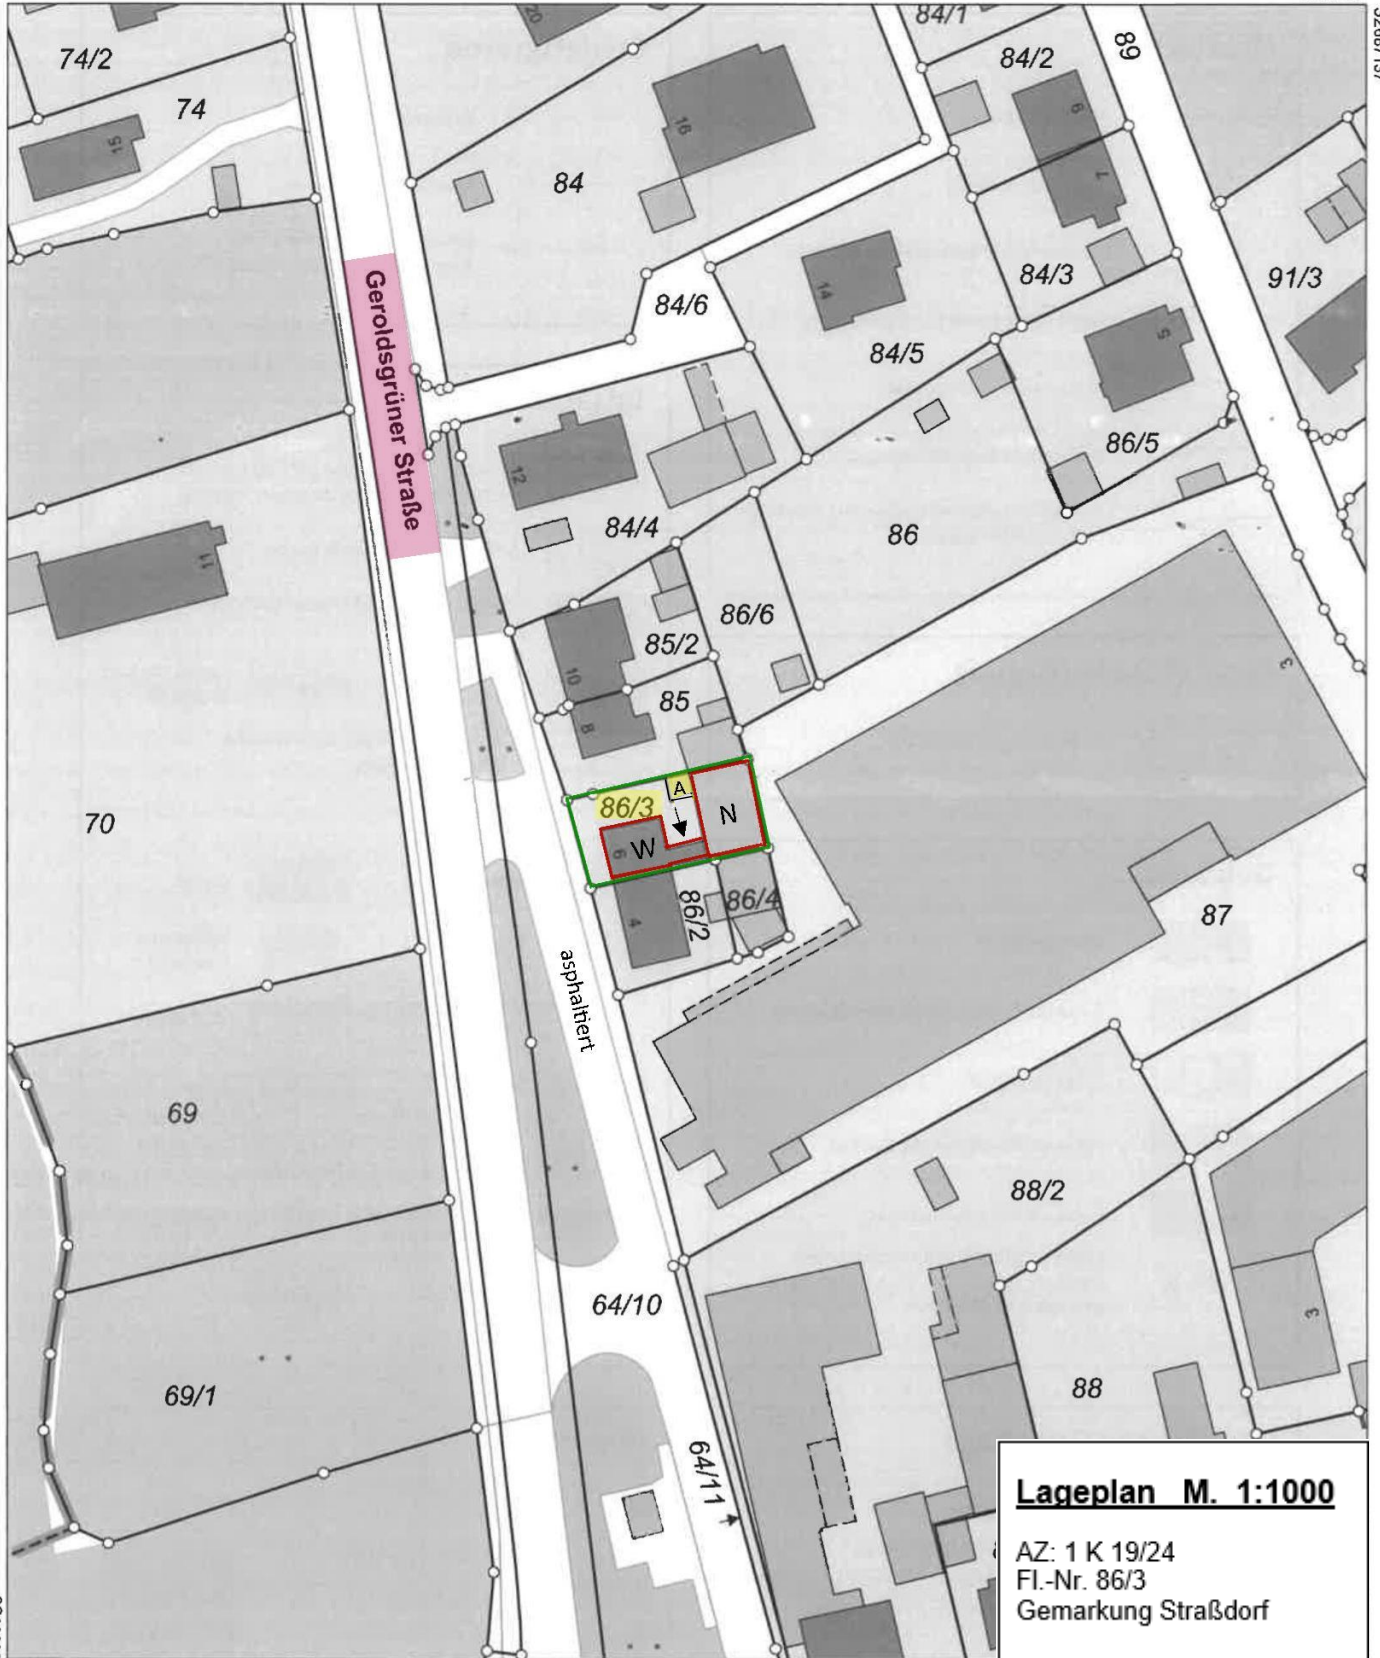

32686957

5574613

Maßstab 1:1000 0 10 20 30 Meter