




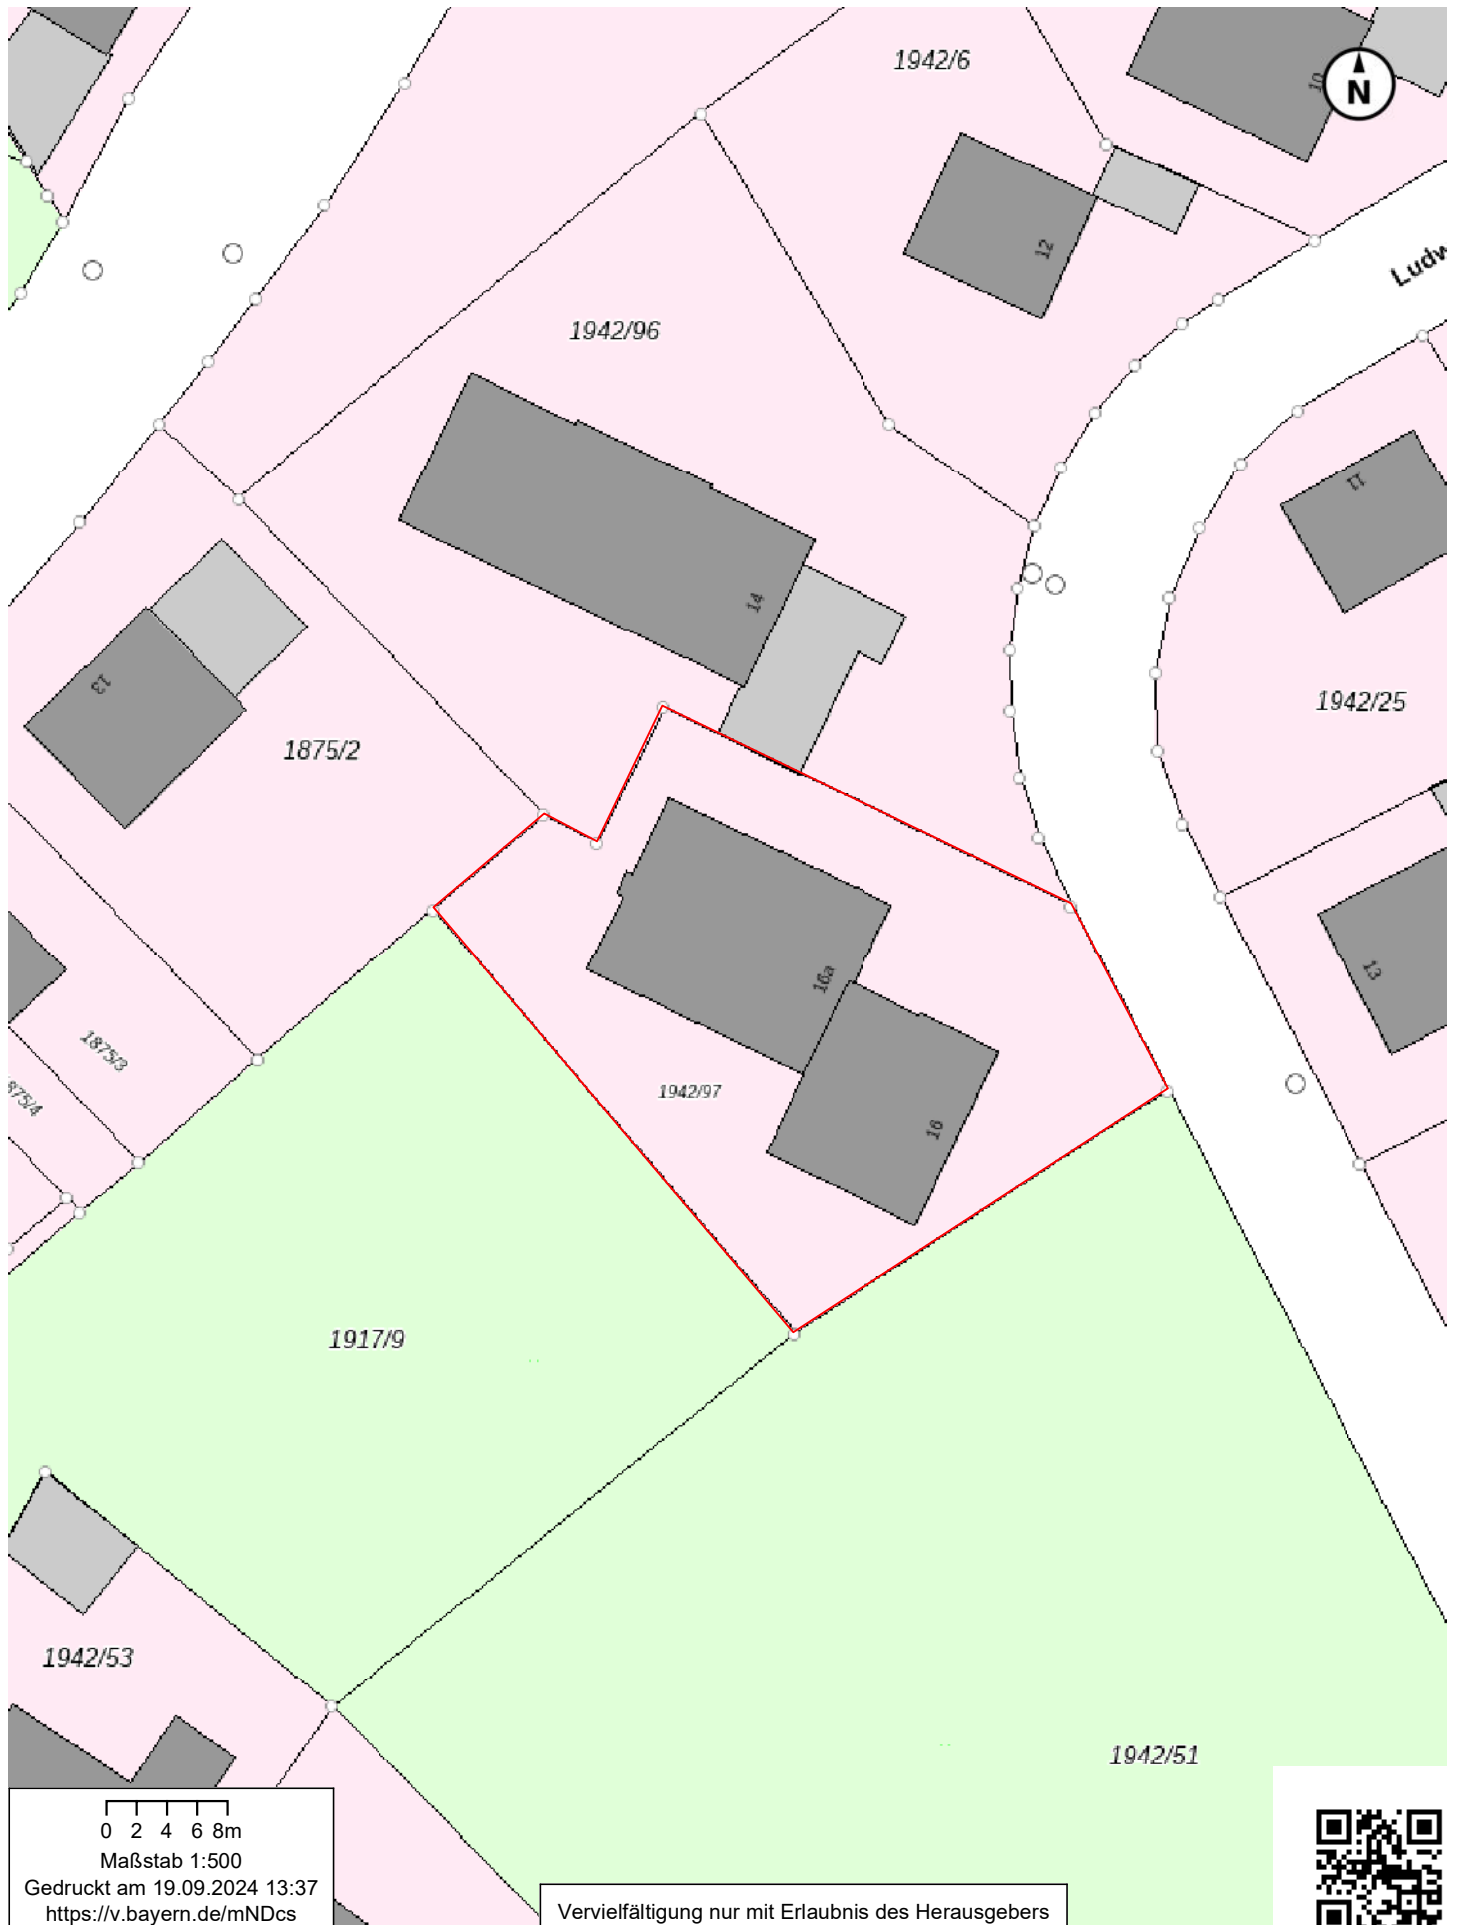

Spielplatz
Ludwig-Ganghofer-
Straße Straubing

0 2 4 6 8m


Maßstab 1:500

Gedruckt am 19.09.2024 13:40
<https://v.bayern.de/jHZw2>

Vervielfältigung nur mit Erlaubnis des Herausgebers




Grundlage: Eingabeplan 1982 bzw. Aufteilungsplan

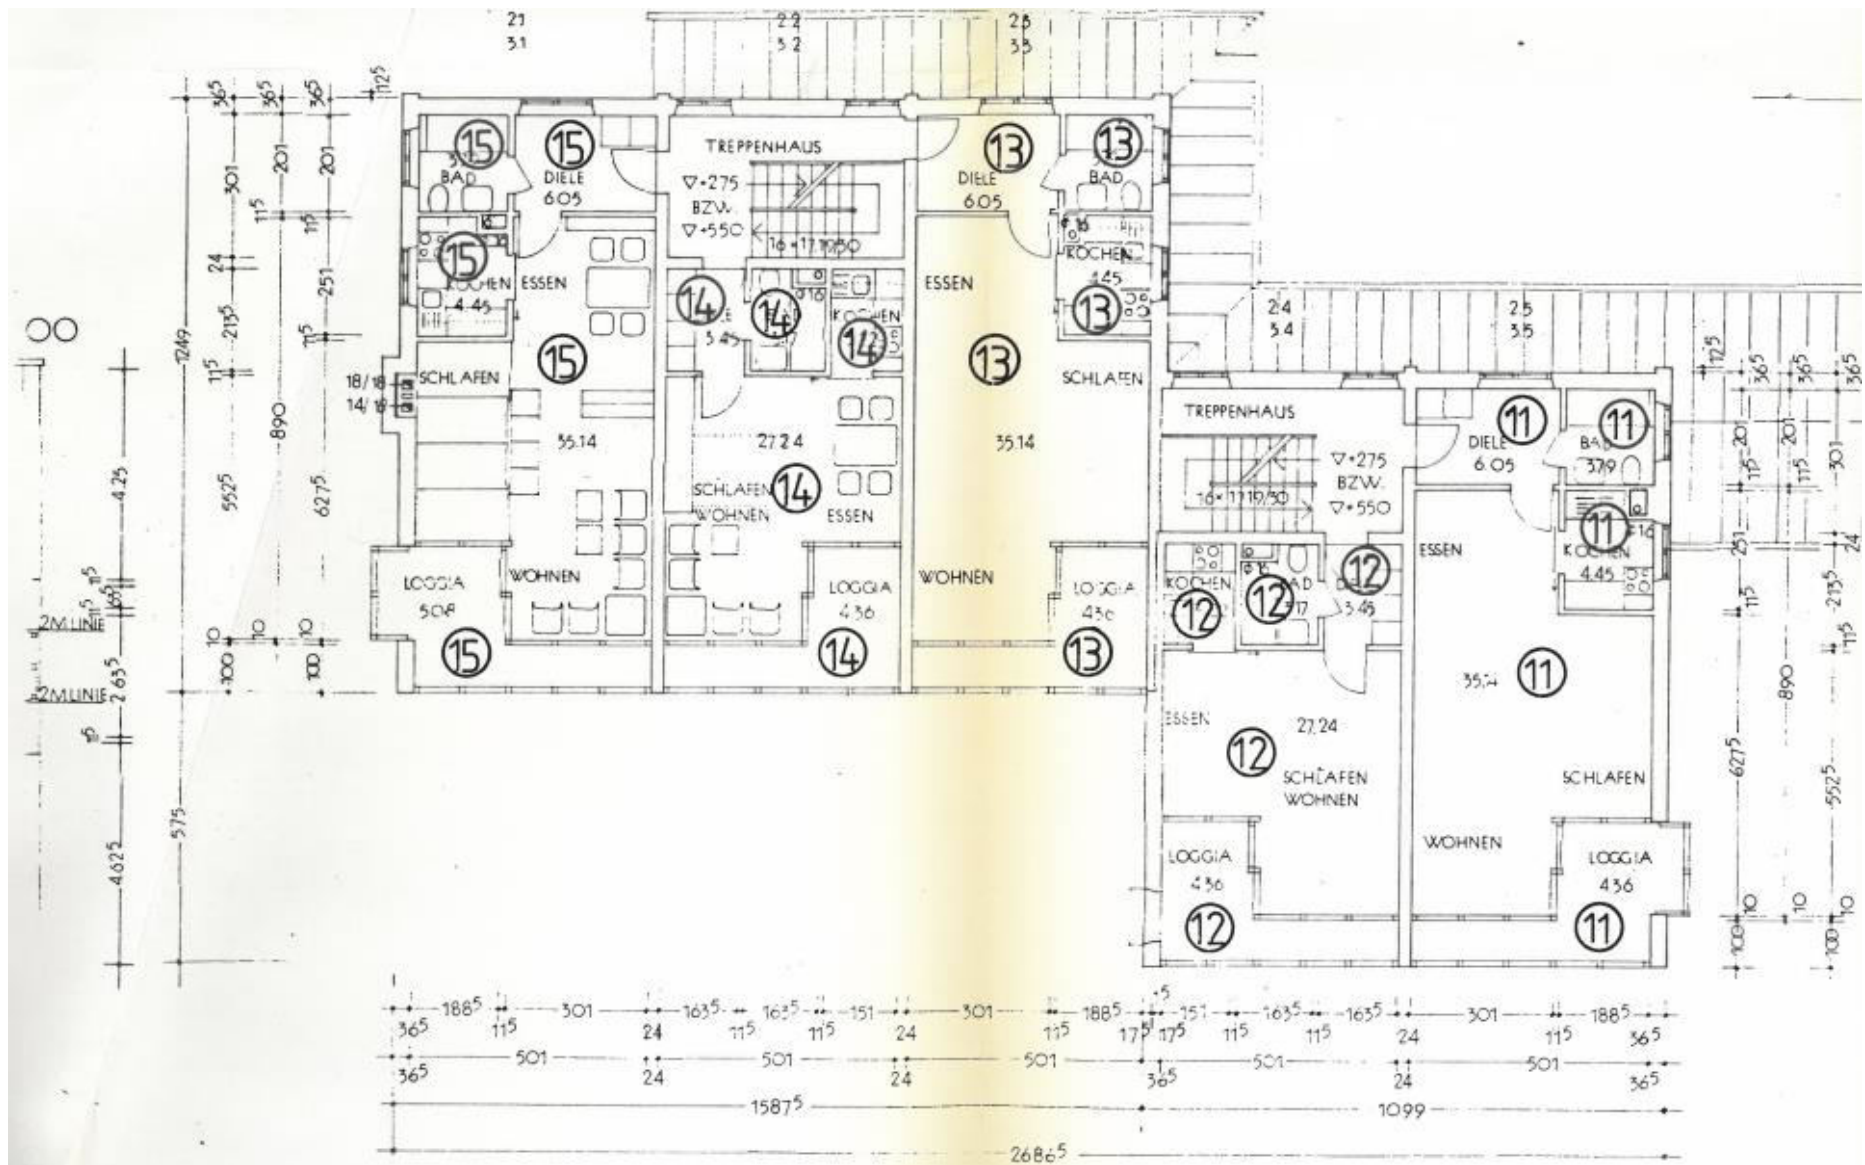






2. OBERGESCHOSS M. 1:100

Grundlage: Eingabeplan 1982 bzw. Aufteilungsplan

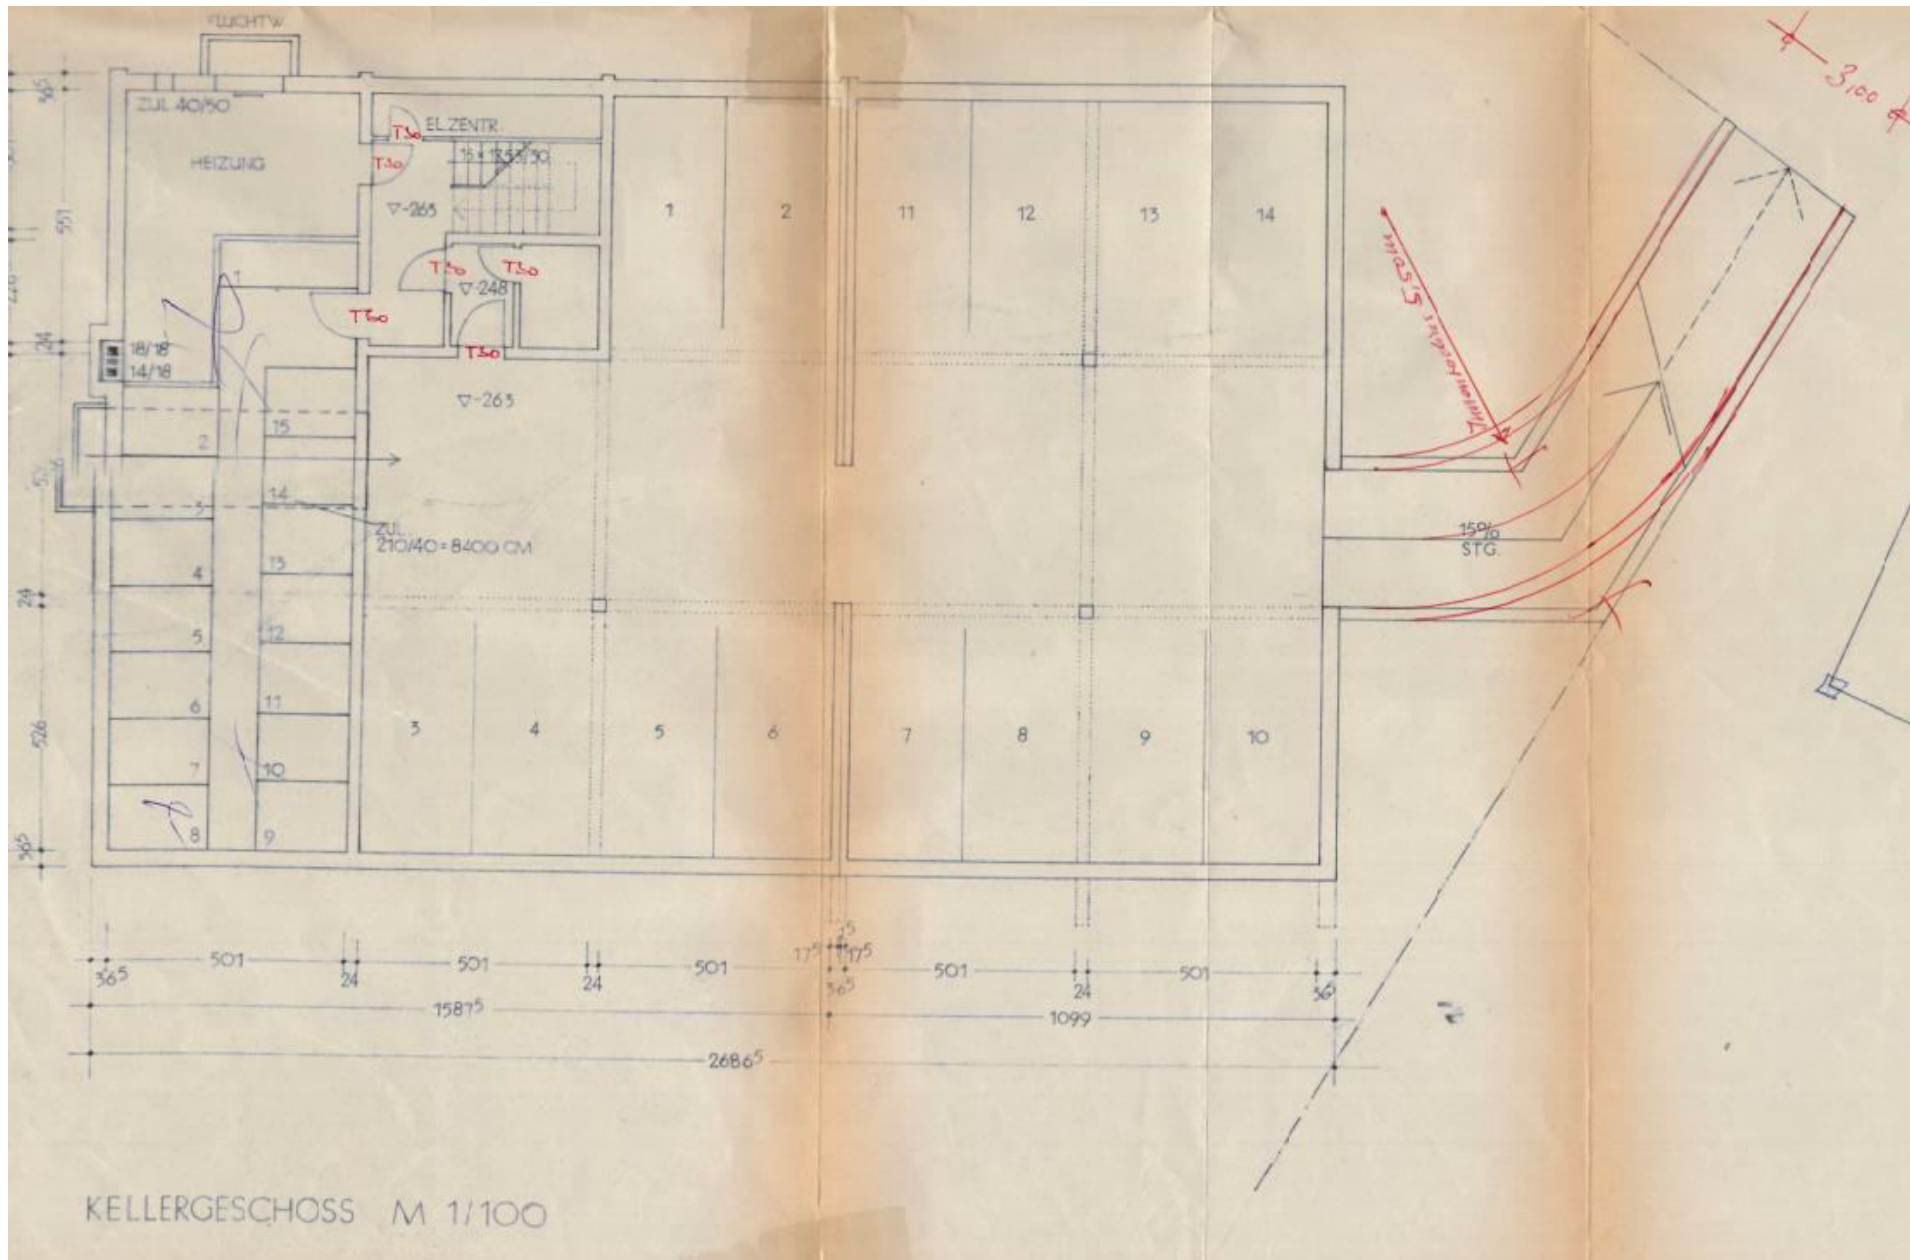

Grundlage: Eingabeplan 1982 bzw. Aufteilungsplan

Ansichten / Schnitt

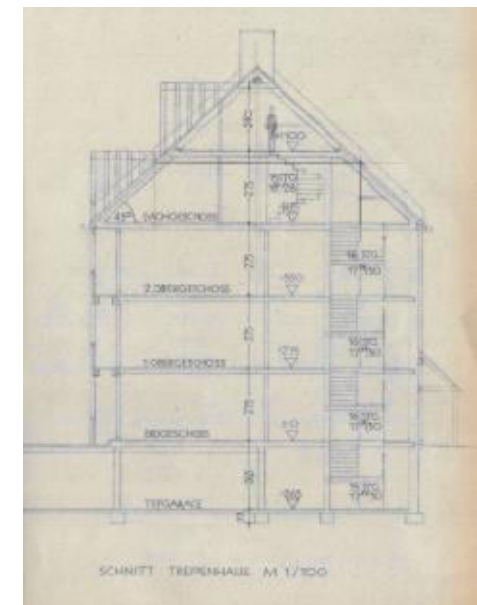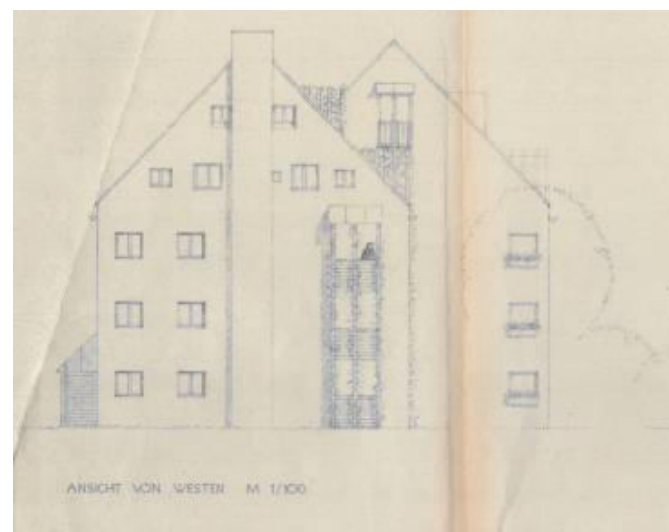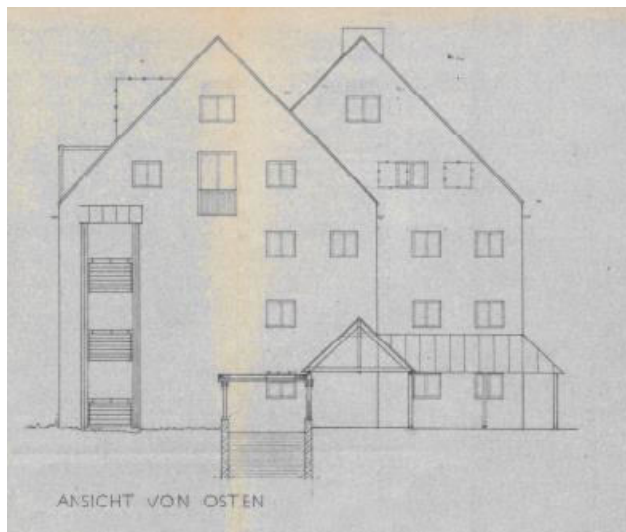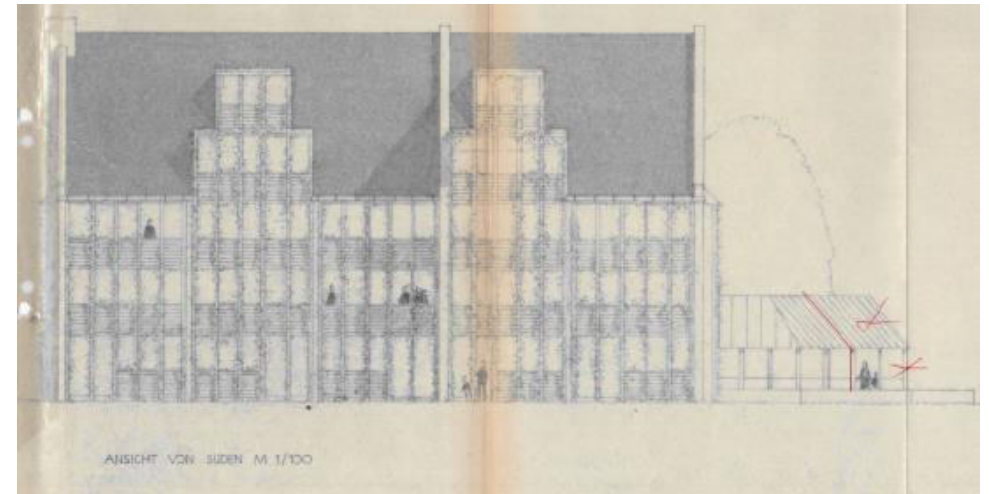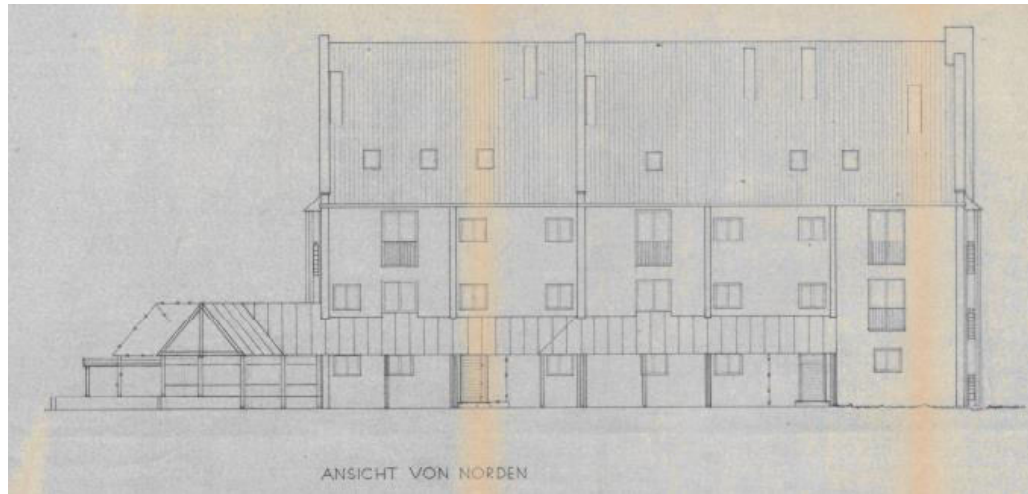

Fotodokumentation


Außen

Hauseingang Nordseite
Gebäudeteil Ludwig-Ganghofer-Str. 16



Innen

Gemeinschaftliches Treppenhaus

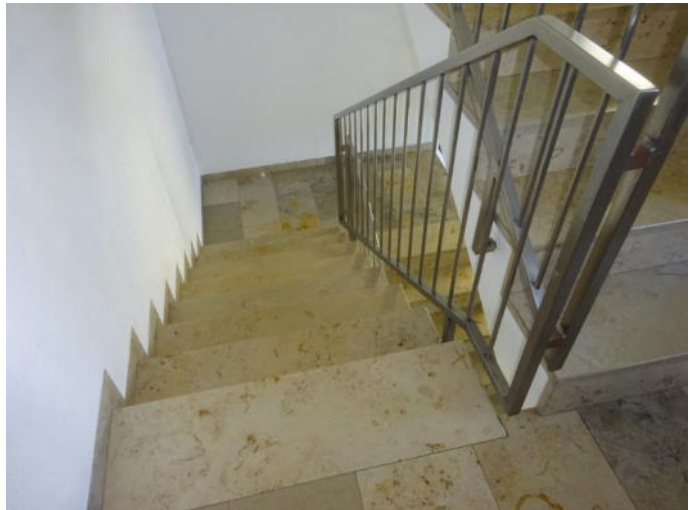

Wohnung Nr. 11

Eingangstür Wohnung (innen)



Wohnung Nr. 11
Elektrosicherungen und
Gegensprechanlage mit Türöffner



Wohnung Nr. 11
Bereich Wohnen/Schlafen



Wohnung Nr. 11
Bereich Schlafen



Wohnung Nr. 11
Küche



Wohnung Nr. 11
Küche



Wohnung Nr. 11
Bad




Wohnung Nr. 11
Bad



Wohnung Nr. 11
Fenster Flur (Nordseite)



Wohnung Nr. 11
Decke mit Rauchmelder

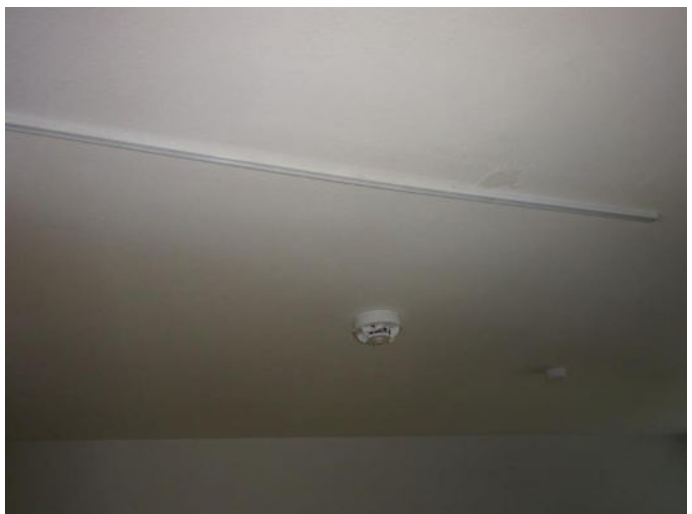


Wohnung Nr. 11
Zugangstür zur Loggia



Wohnung Nr. 11
Loggia Ostseite



Wohnung Nr. 11
Loggia Südseite

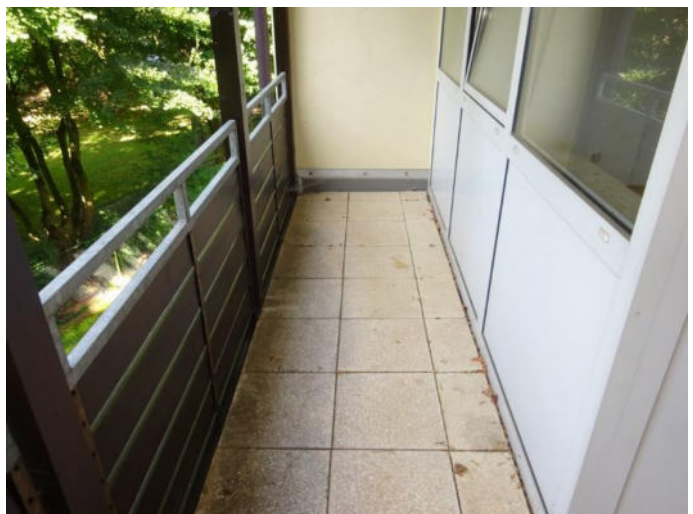

Wohnung Nr. 11
zugehöriges Kellerabteil



Tiefgarage
TG-Stellplatz Nr. 4



Tiefgarage
Ein-Ausfahrtstor Kellergeschoss



Tiefgarage

Ein-/Ausfahrt Tiefgarage von Straße



Außen

Ansicht Nordseite

Ludwig-Ganghofer-Str. 16 (Vordergrund)

Ludwig-Ganghofer-Str. 16a (Hintergrund)



Außen

Ansicht Südseite



Außen
Baumbestand Ostseite



Außen
Baumbestand Südseite



Außen
benachbarter Spielplatz

