



Amt für Digitalisierung, Breitband und Vermessung
Wunsiedel - Außenstelle Hof -


Klostertor 1
95028 Hof

Auszug aus dem
Liegenschaftskataster
Flurkarte 1:1000

Erstellt am 05.06.2025

Flurstück: 506
Gemarkung: Hof

Gemeinde: Hof
Landkreis: Hof
Bezirk: Oberfranken

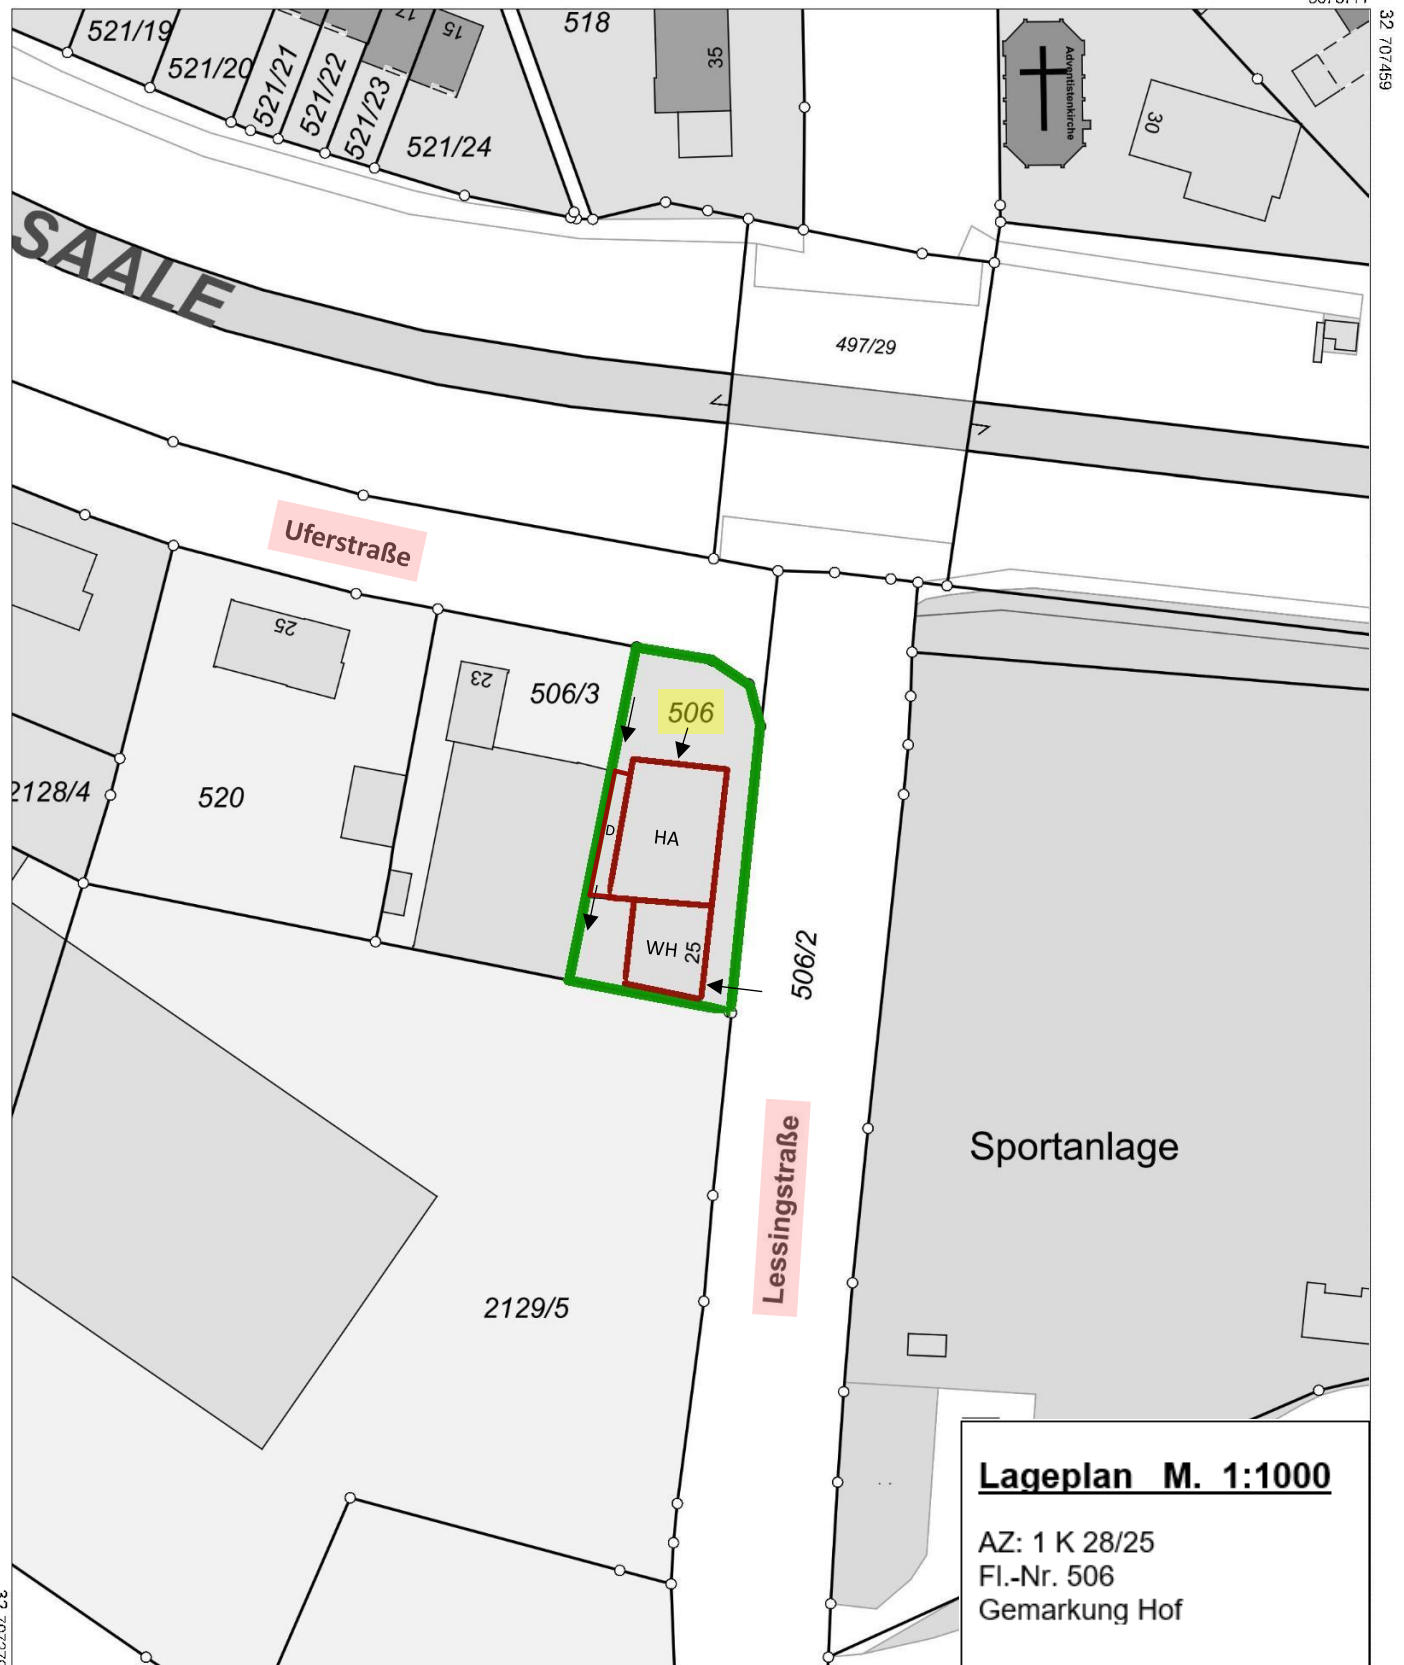

5578557

Maßstab 1:1000 0 10 20 30 Meter

Vervielfältigung nur für den eigenen Gebrauch.
Zur Maßentnahme nur bedingt geeignet.