


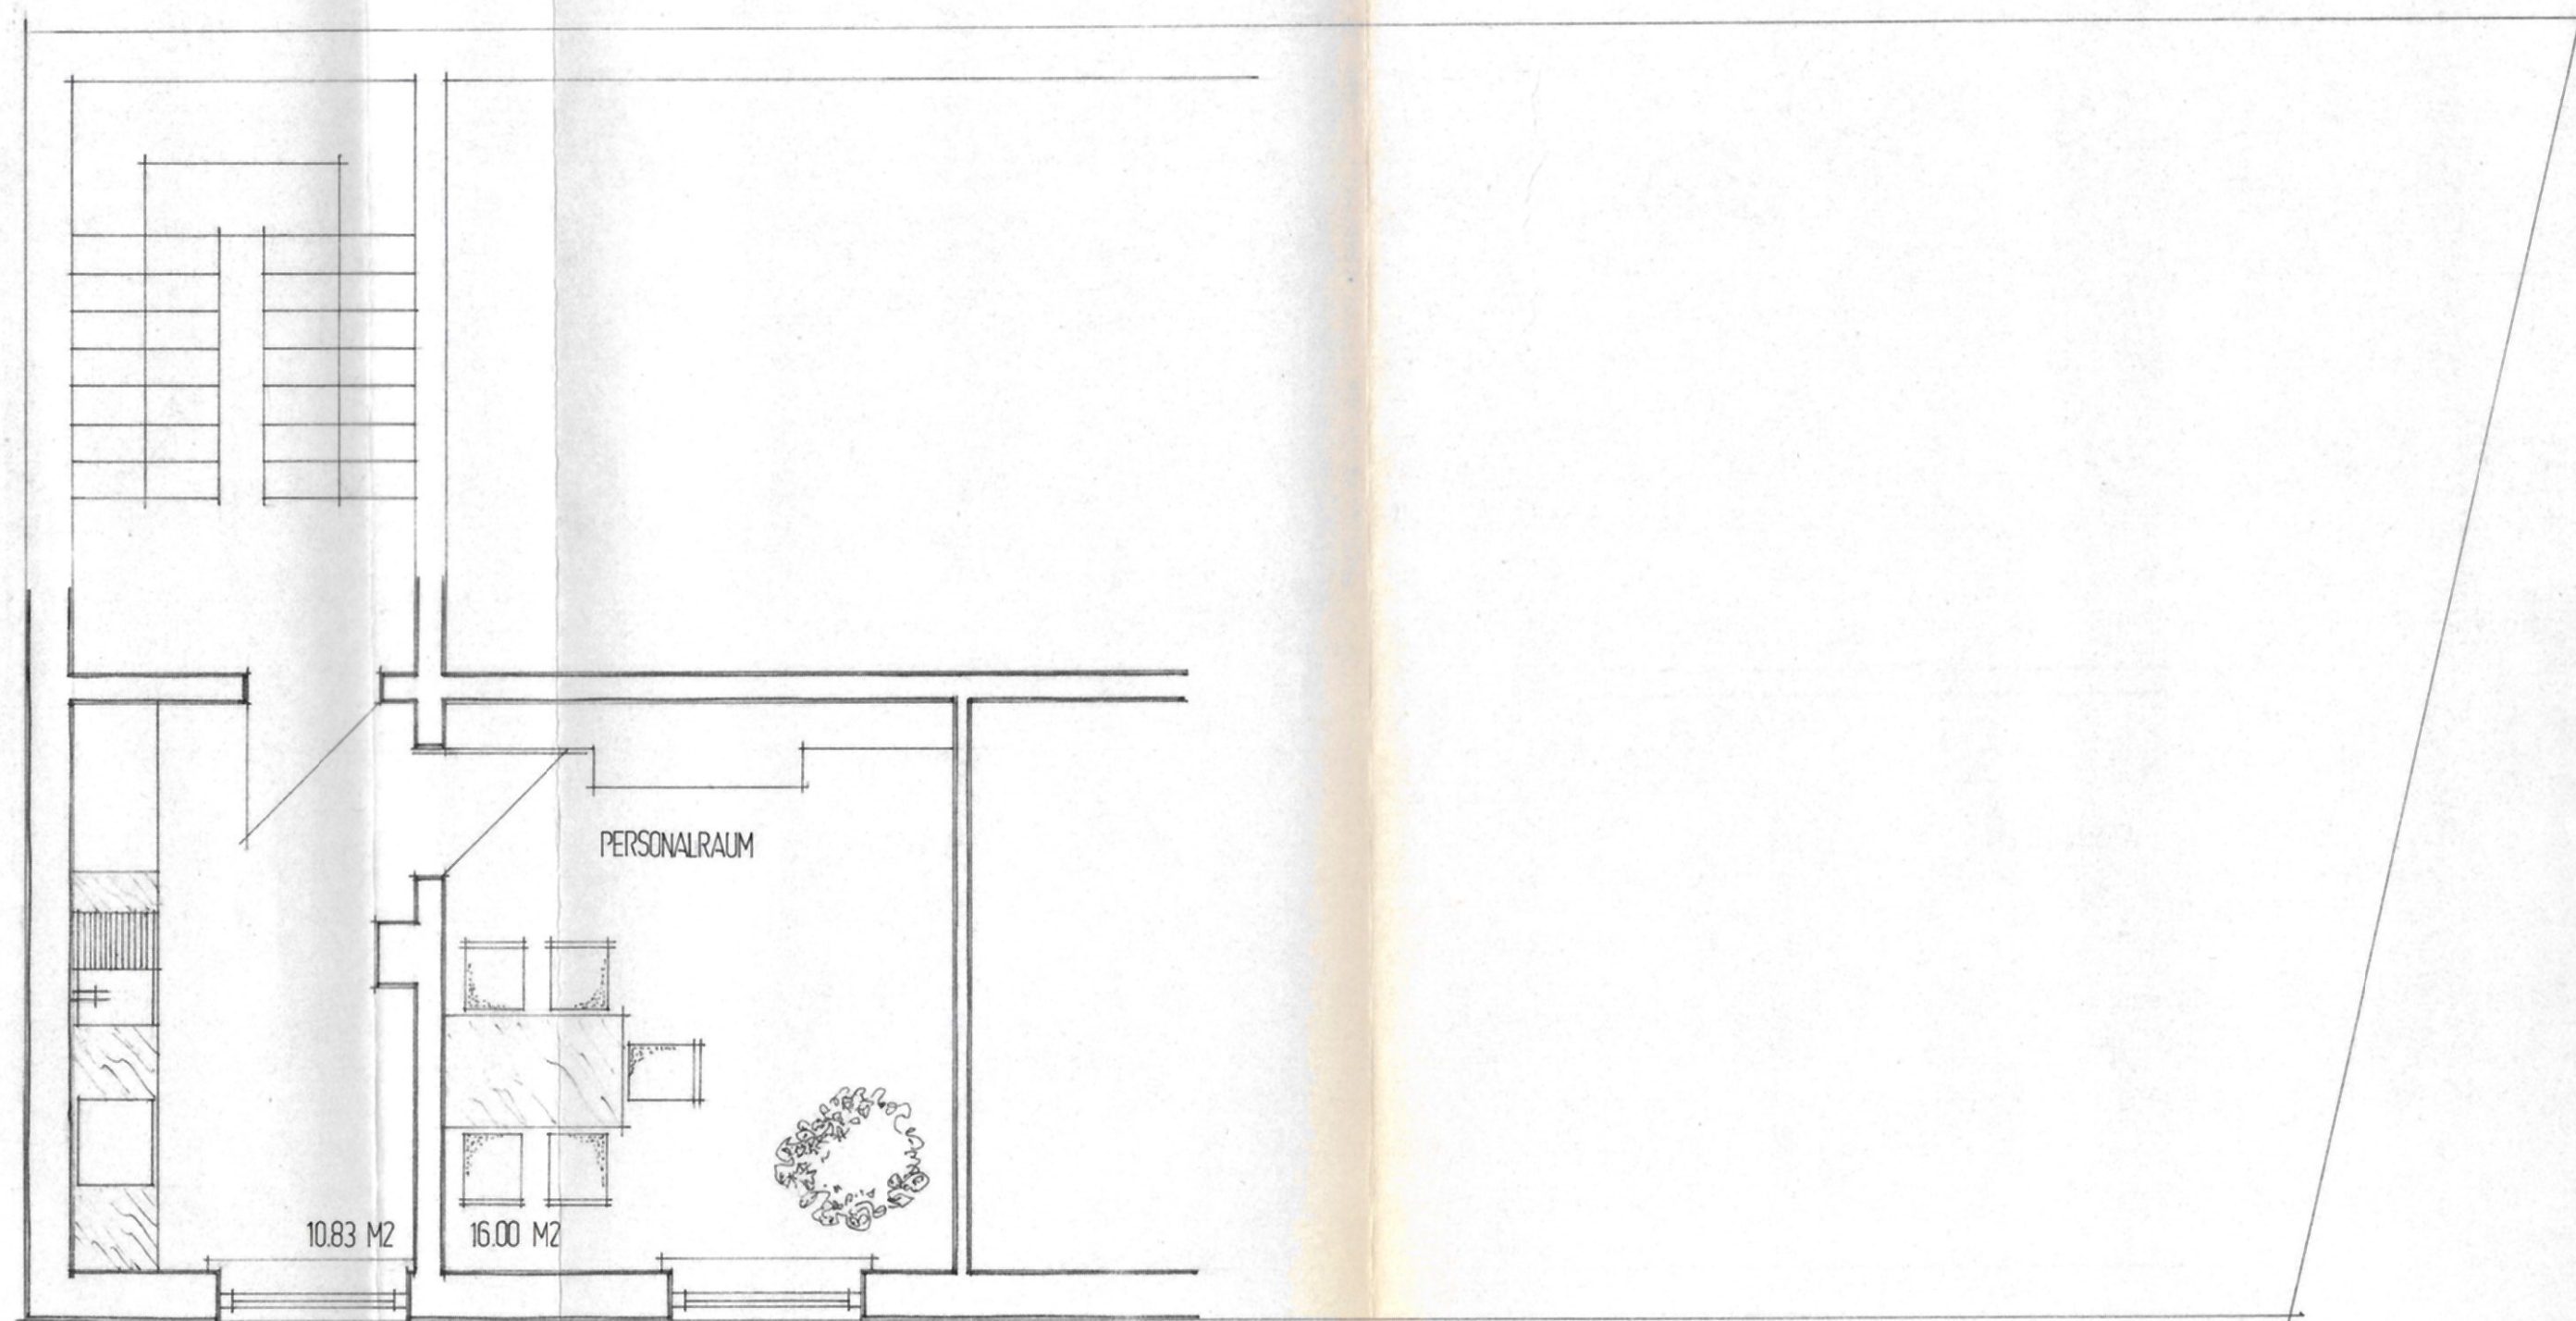

Bauvorhaben genehmigt
 vom 21. Juni 1988
 Amt für Friedberg

ENGABEPLAN

BAUVORHABEN

EINBAU EINER EISDIELE IN DAS ANWESEN
 MÜNCHENER STRASSE 1 IN MERING

BAUHERR

GRUNDSTÜCKS-
 EIGENTUMER

STADTSPARKASSE FRIEDBERG
 HERGOTTSRUHSTRASSE 6

Stadtsparkasse Friedberg/Bay.

NACHBARN

BAUTEIL

GRUNDRISS PERSONALRAUME 2, 06

M


1 : 50

Technisch geprüft:
 Alchach, den 21.6.1988
 Tonfeld
 .FH

GEZEICHNET

IM

FEBRUAR 89

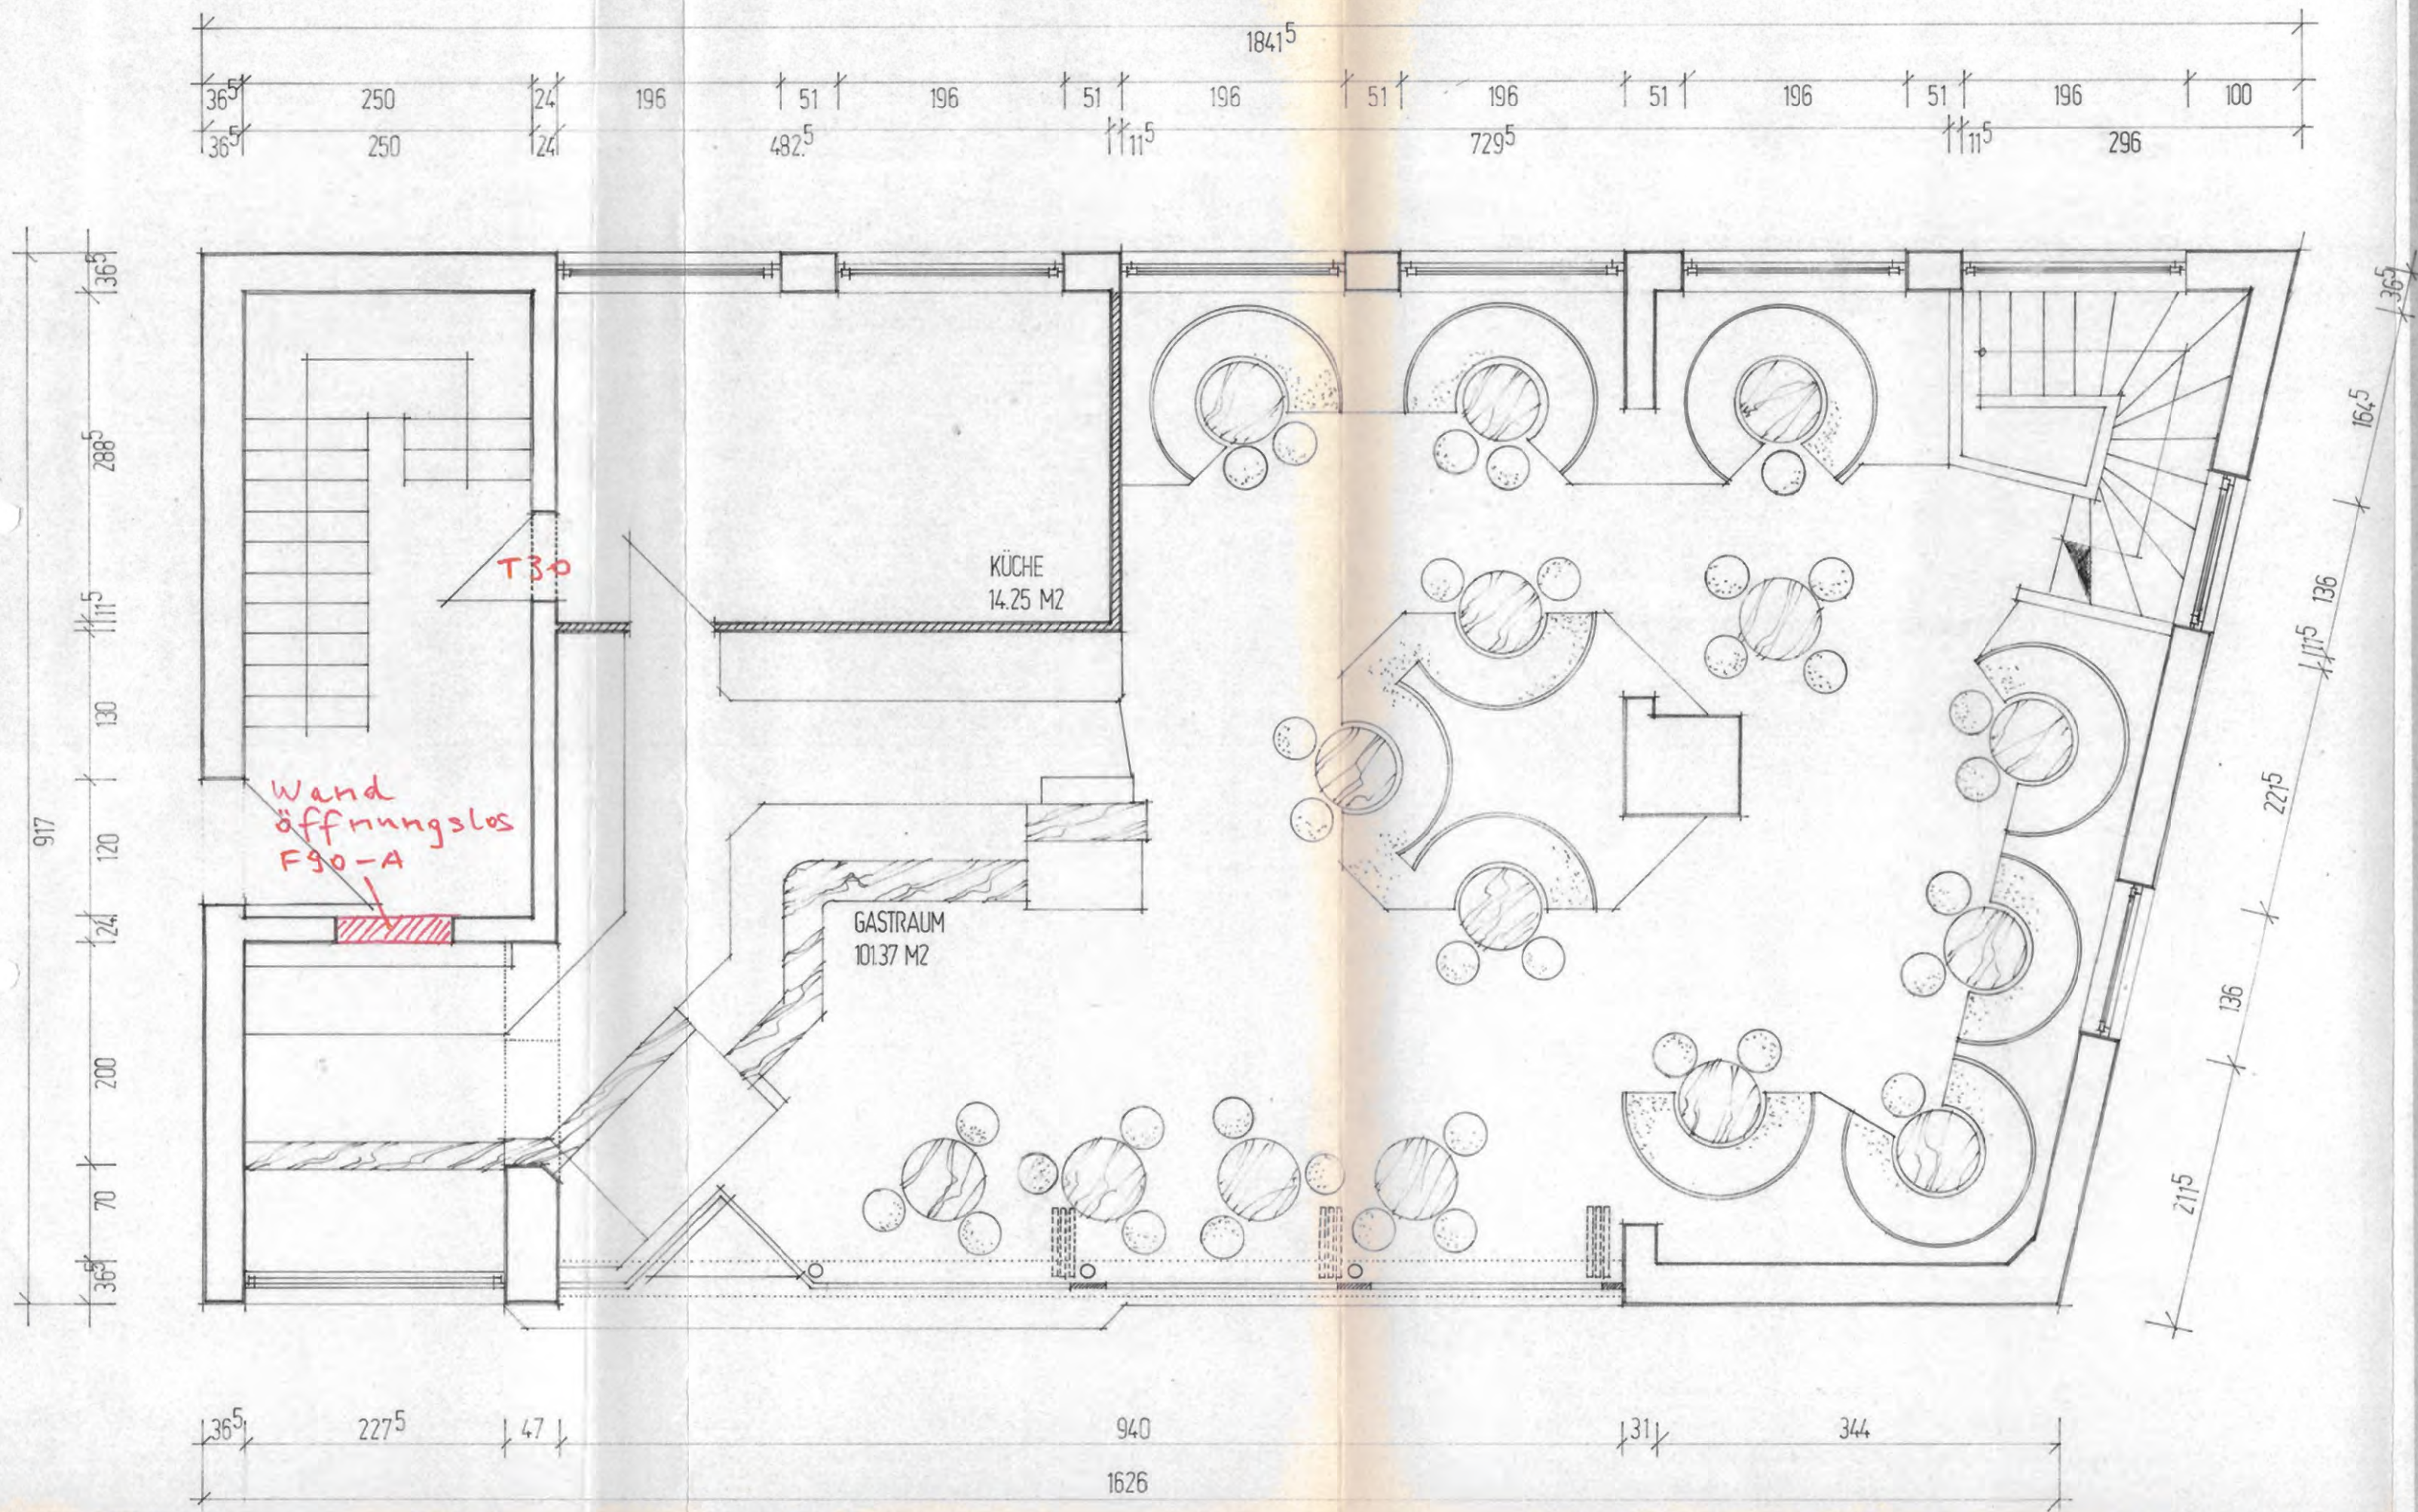

Baurechtlich genehmigt
mit Bescheid des Landratsamtes
Aichach-Friedberg
vom 22. Juni 1988

EINGABEPLAN

BAUVORHABEN EINBAU EINER EISDIELE IN DAS ANWESEN MÜNCHENER STRASSE 1 IN MERING

BAUHERR

GRUNDSTÜCKS-EIGENTUMER

HERGOTTSRUHSTRASSE 6

Stadtparkasse Friedberg/Bay.

NACHBARN

BAUTEIL


GRUNDRISS EG

Technisch geprüft:
Aichach, den 21.6.1988
Tonfeld
Dipl.-Ing. FH

GEZEICHNET

IM

FEBRUAR 89

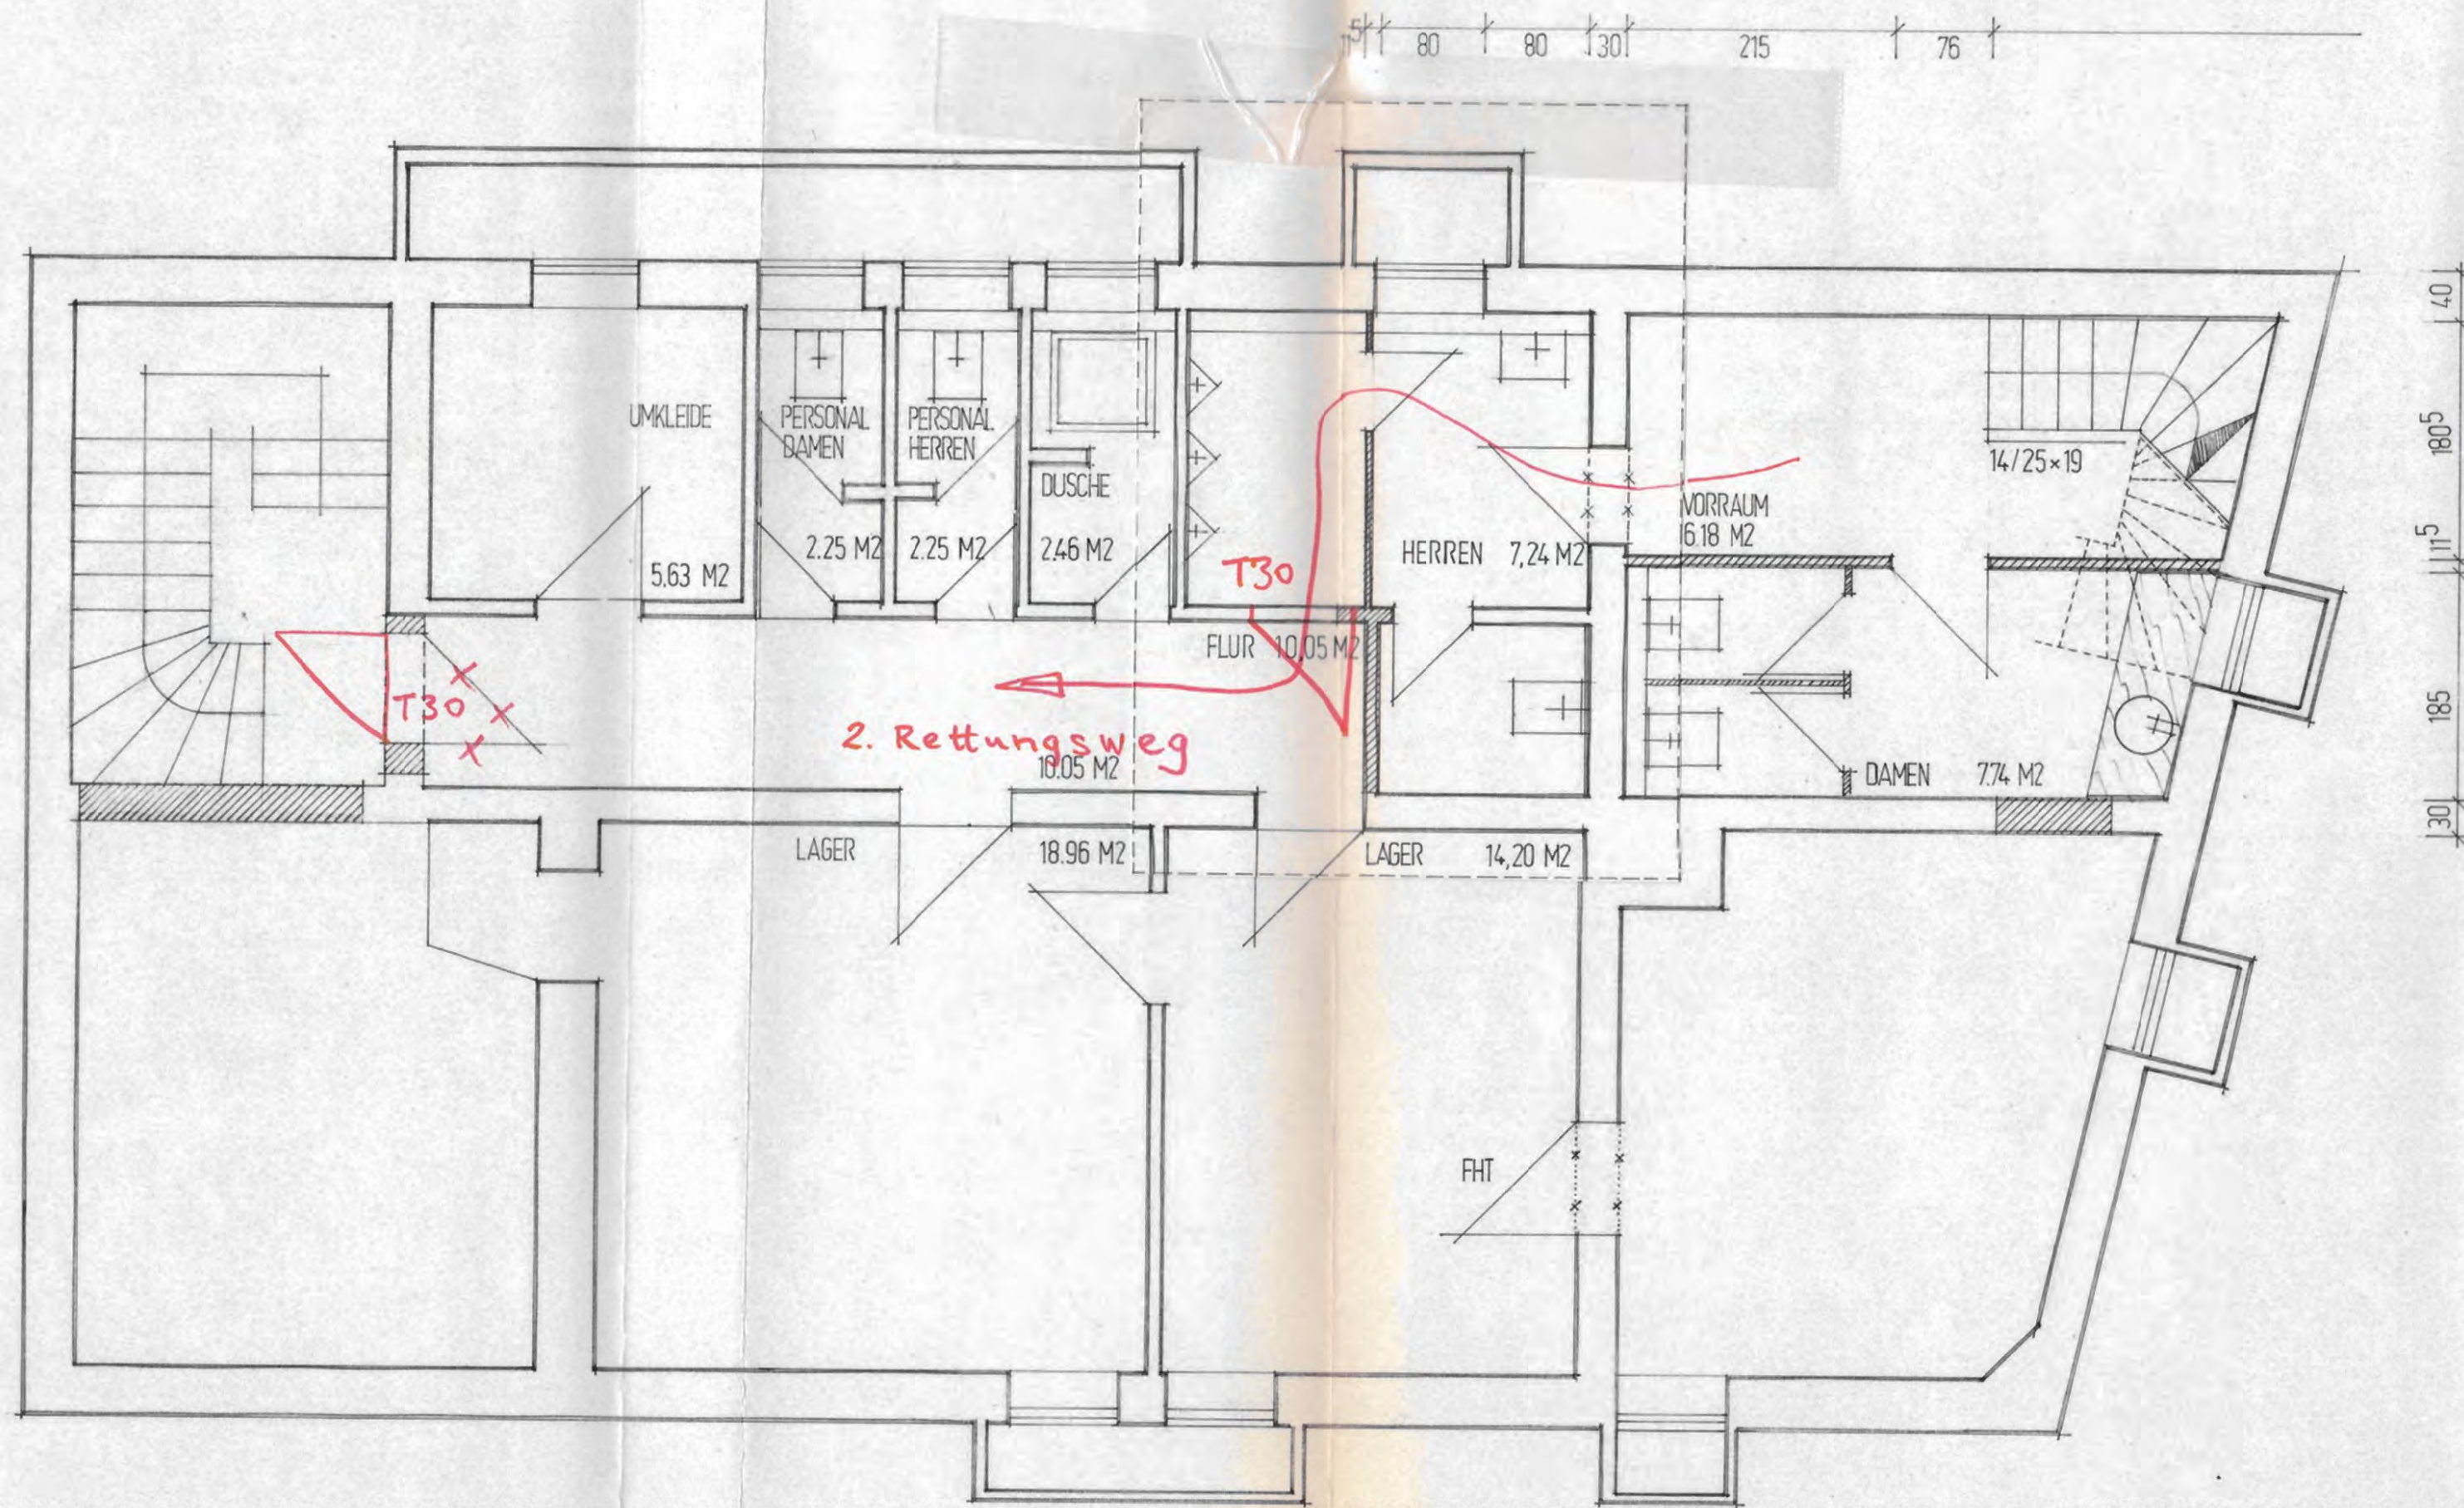

Baurechtlich genehmigt
mit Bescheid des Landratsamtes
Aichach-Friedberg
vom 22. Juni 1988

EINGABEPLAN

BAUVORHABEN EINBAU EINER EISDIELE IN DAS ANWSEN
MÜNCHENER STRASSE 1 IN MERING

BAUHERR

GRUNDSTÜCKS-
EIGENTUMER

STADTSTRASSE FRIEDBERG
HERGOTTSRUHSTRASSE 6
Stadtparkasse Friedberg/Bav.

NACHBARN


BAUTEIL GRUNDRISS KELLER
M 1 : 50

Technisch geprüft:
Aichach, den 21.6.1988
Tonfeld
Dipl.-Ing. FH
feld

GEZEICHNET

IM

FEBRUAR 89

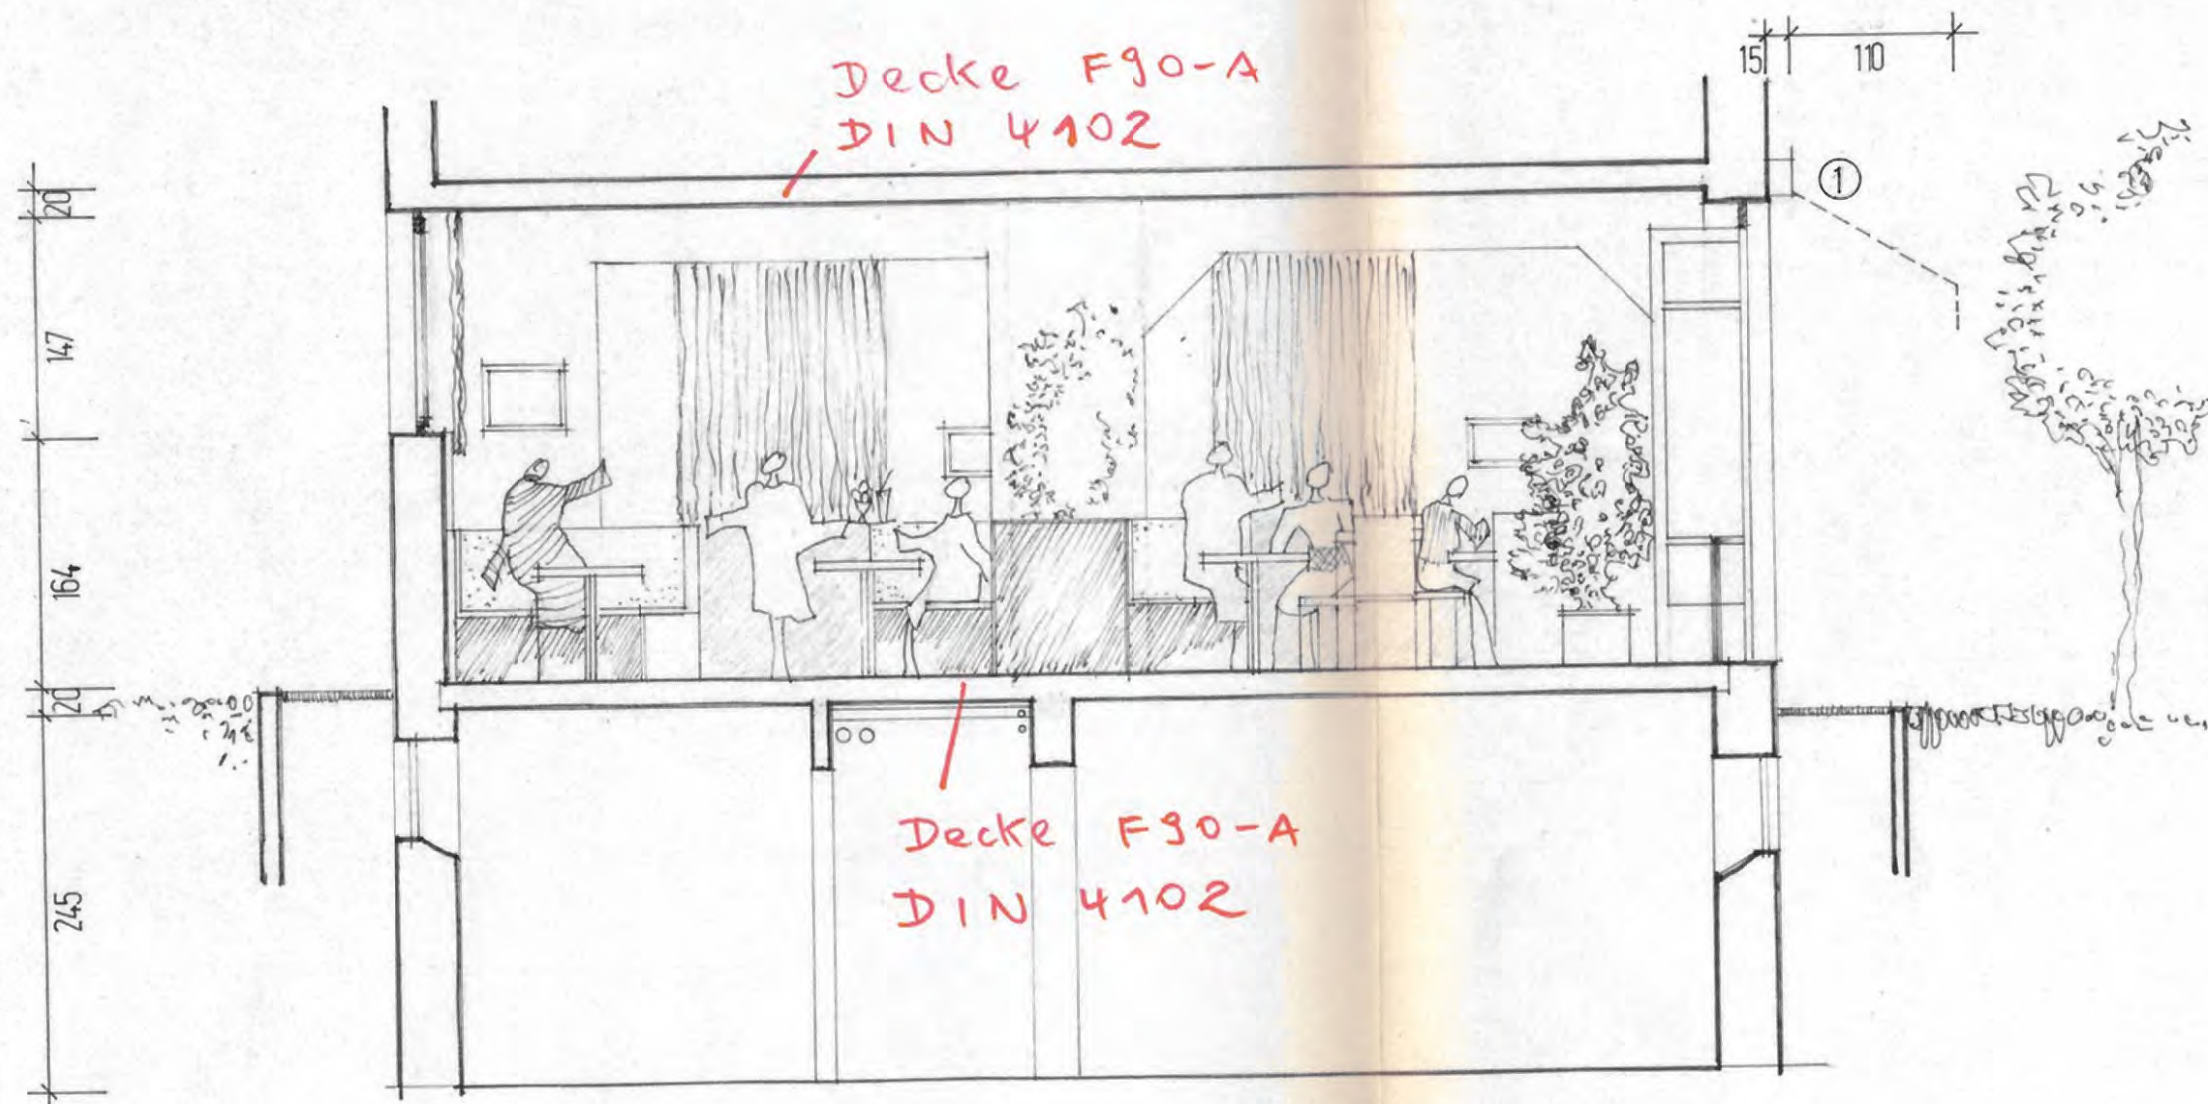

baurechtlich genehmigt
mit Bescheid des Landratsamtes
Aichach-Friedberg
vom 22. Juni 1988

EINGABEPLAN

BAUVORHABEN

EINBAU EINER EISDIELE IN DAS ANWESEN
MÜNCHENER STRASSE 1 IN MERING

BAUHERR

GRUNDSTÜCKS-
EIGENTUMER

STAATSPARKASSE FRIEDBERG
HERGOTTSRUHSTRASSE 6

Stadtsparkasse Friedberg/Bay.

NACHBARN

BAUTEIL

SCHNITT

M

1:50

Technisch geprüft:
Aichach, den 27.6. 1988

GEZEICHNET

Tonfeld
Dipl.-Ing. FH

IM

FEBRUAR 89