



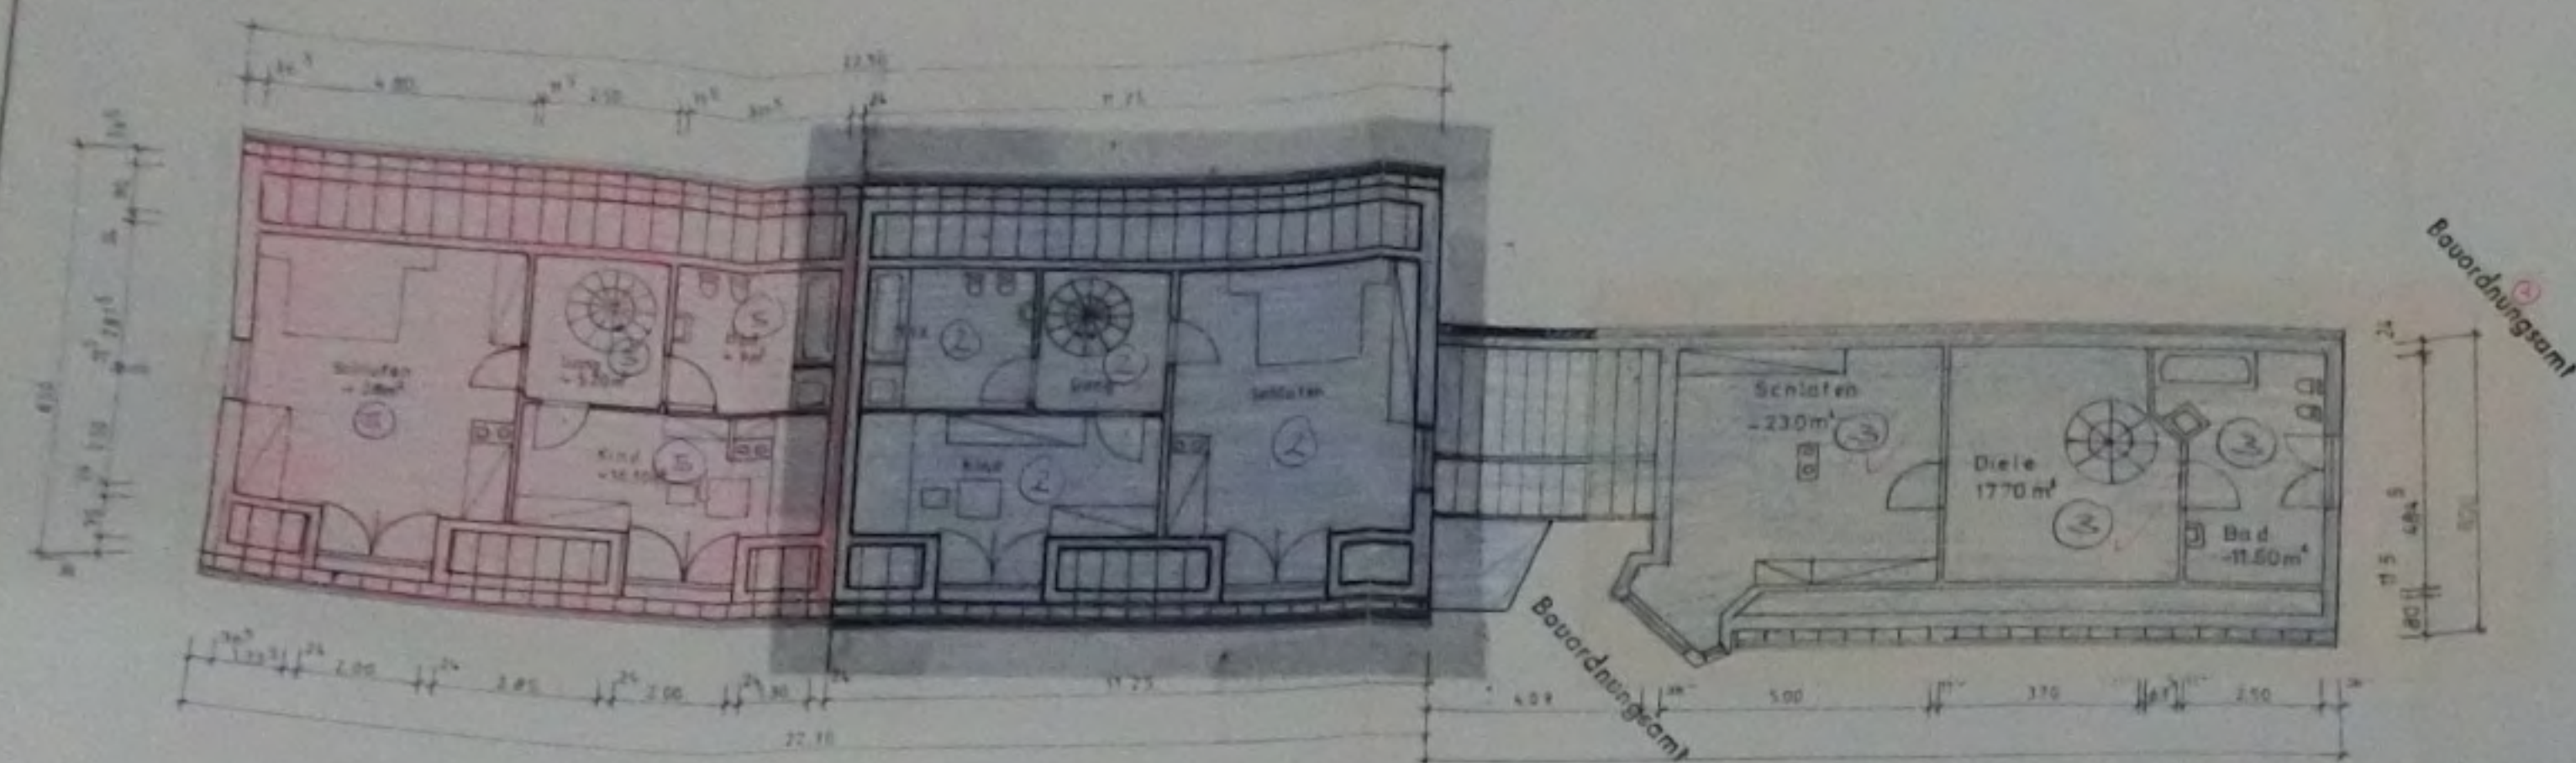

DACHGESCHOSS  
2 x ~ 58,30m<sup>2</sup>

~39,60m<sup>2</sup>

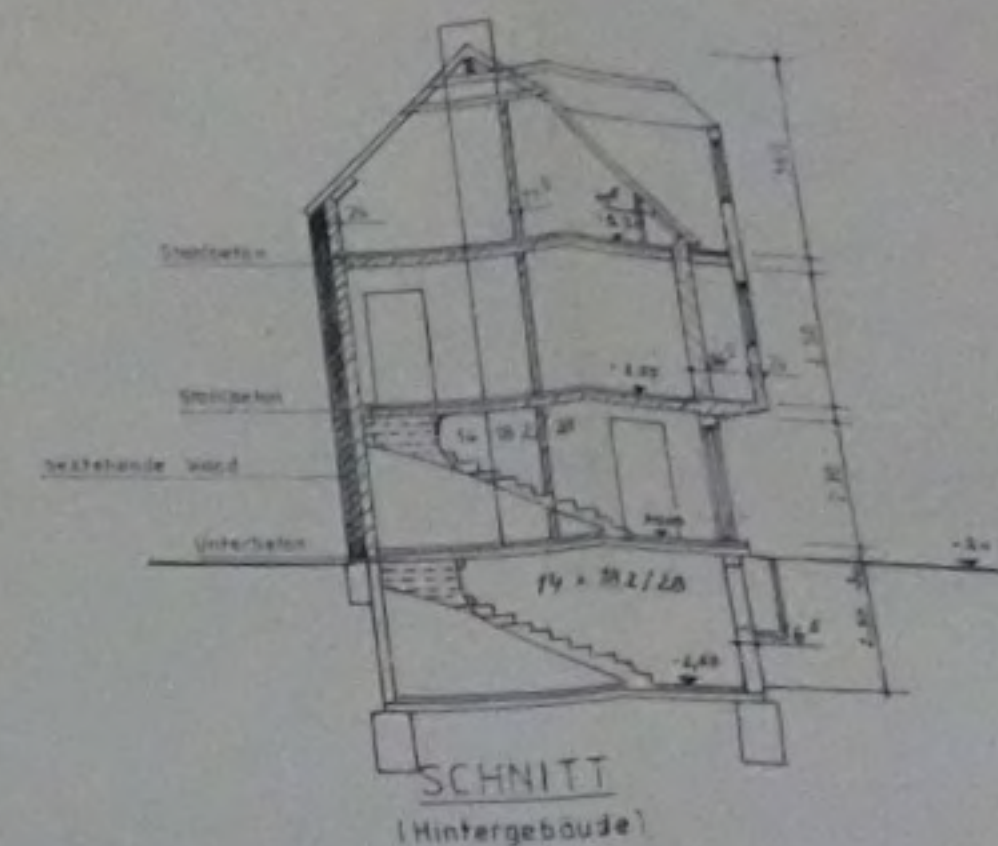

SCHNITT  
(Hintergebäude)




Ansicht von Süden




Ansicht von Osten



Ansicht von Norden

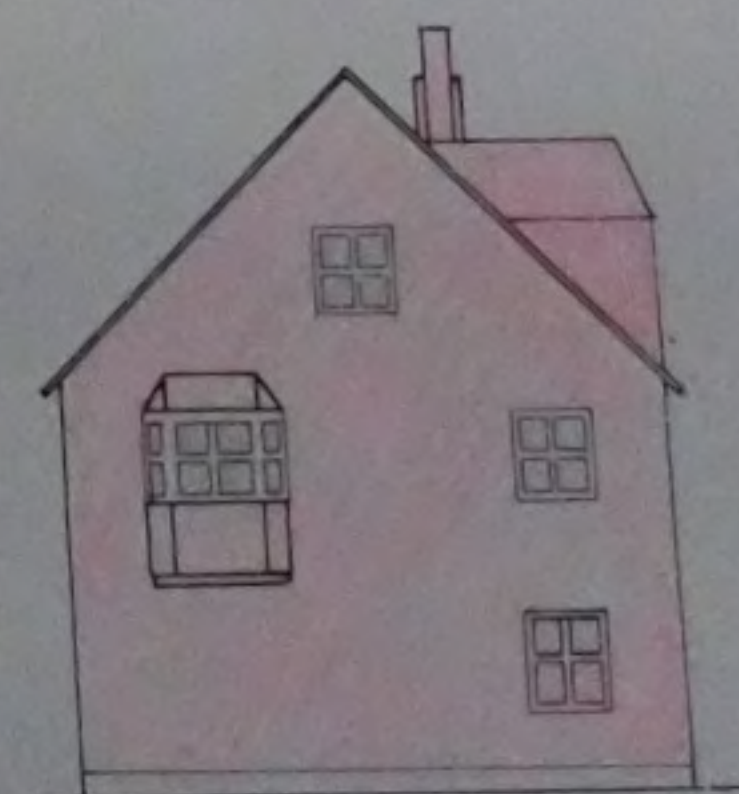

Ansicht von Westen

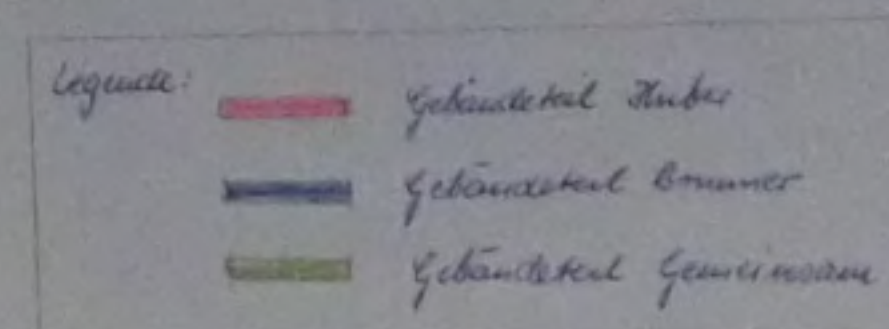

Abgeschlossenheitsantrag  
(Aufteilungsplan) Blatt 1

ABRISS DER BESTEHENDEN BEBAUUNG  
UND NEUBAU VON WOHNUNGEN IN  
89 AUGSBURG BRUNNENSTR 14


BAUHERR

BAUHERR

NACHBARN

MIT 2 ZEICHNUNGS  
GEPRÜFT  
D. 8. JUNI 1988  
Bayerisches  
Landesamt  
für Bauwesen

27/7/2023

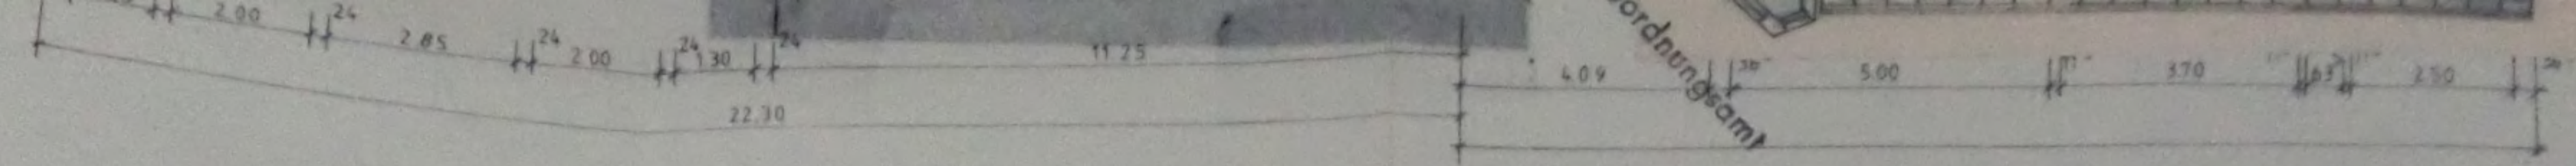


DACHGESCHOSS

2 x ~ 58.30m<sup>2</sup>

~39.60m<sup>2</sup>







Ansicht von Süden

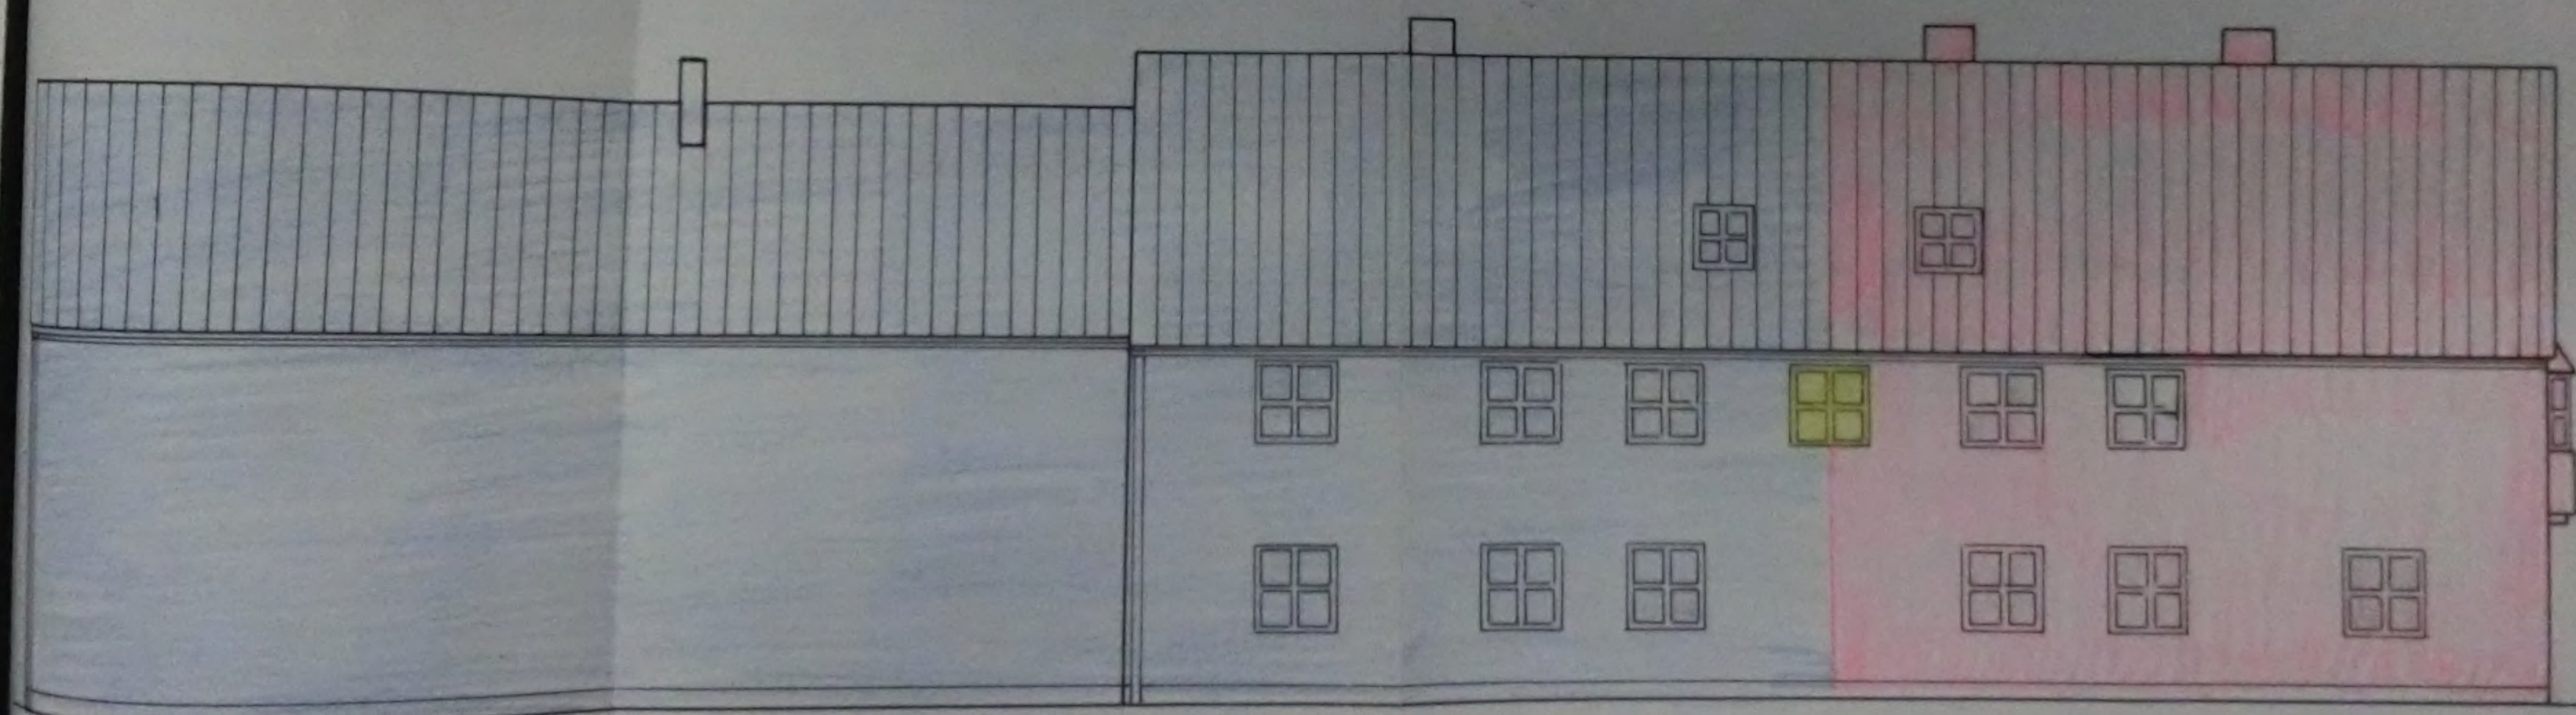

Ansicht von Norden

27/7/2023

Legende:

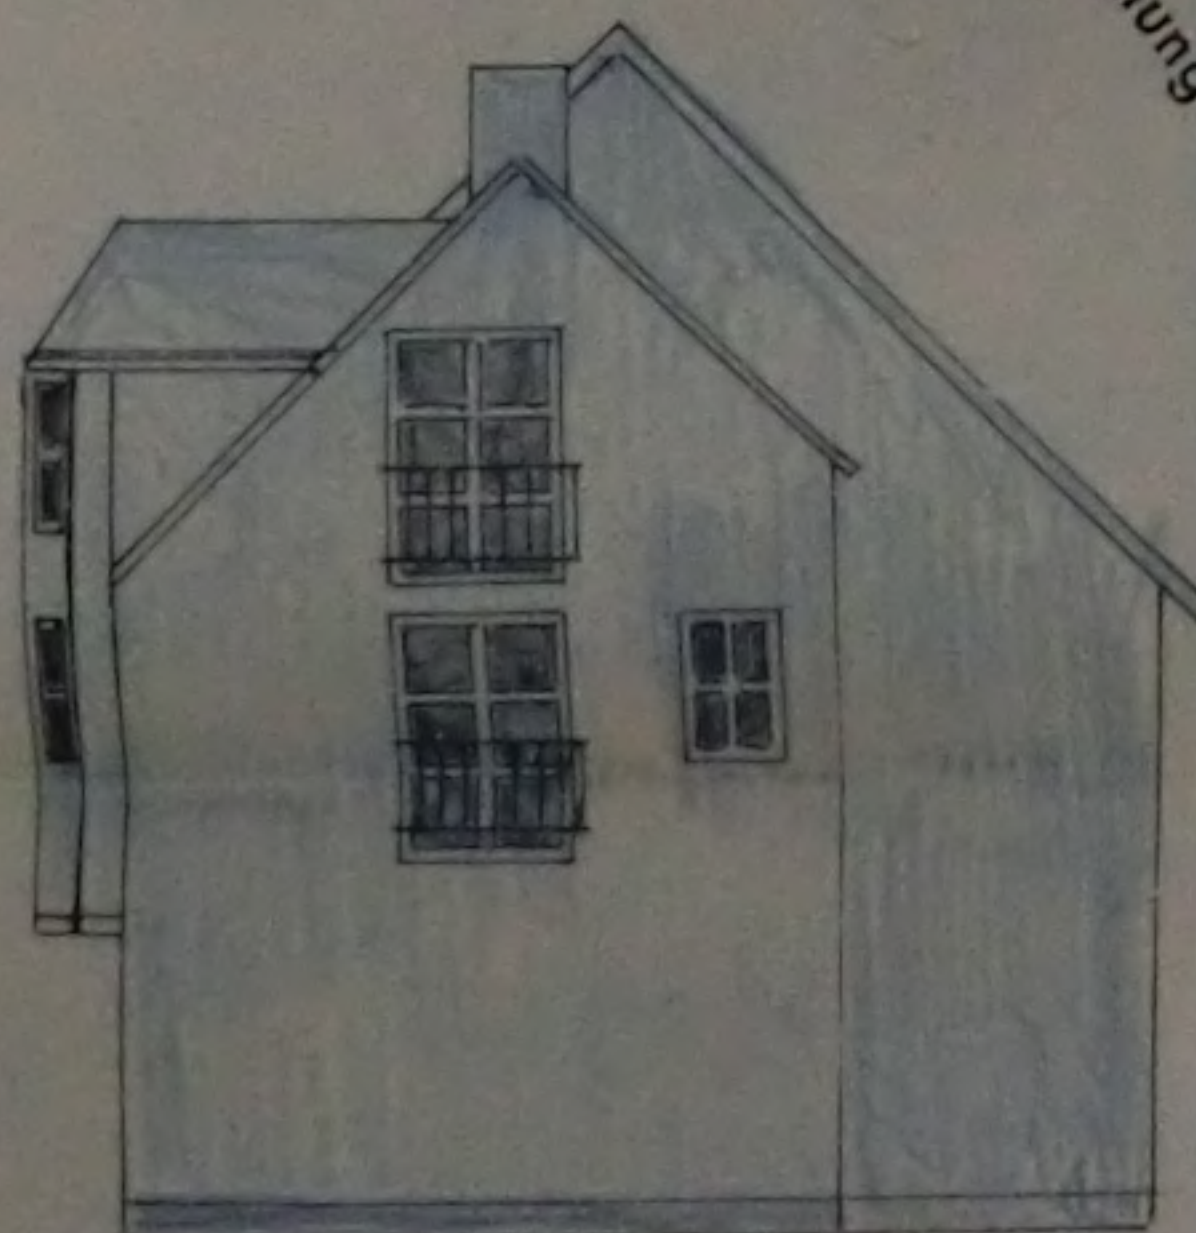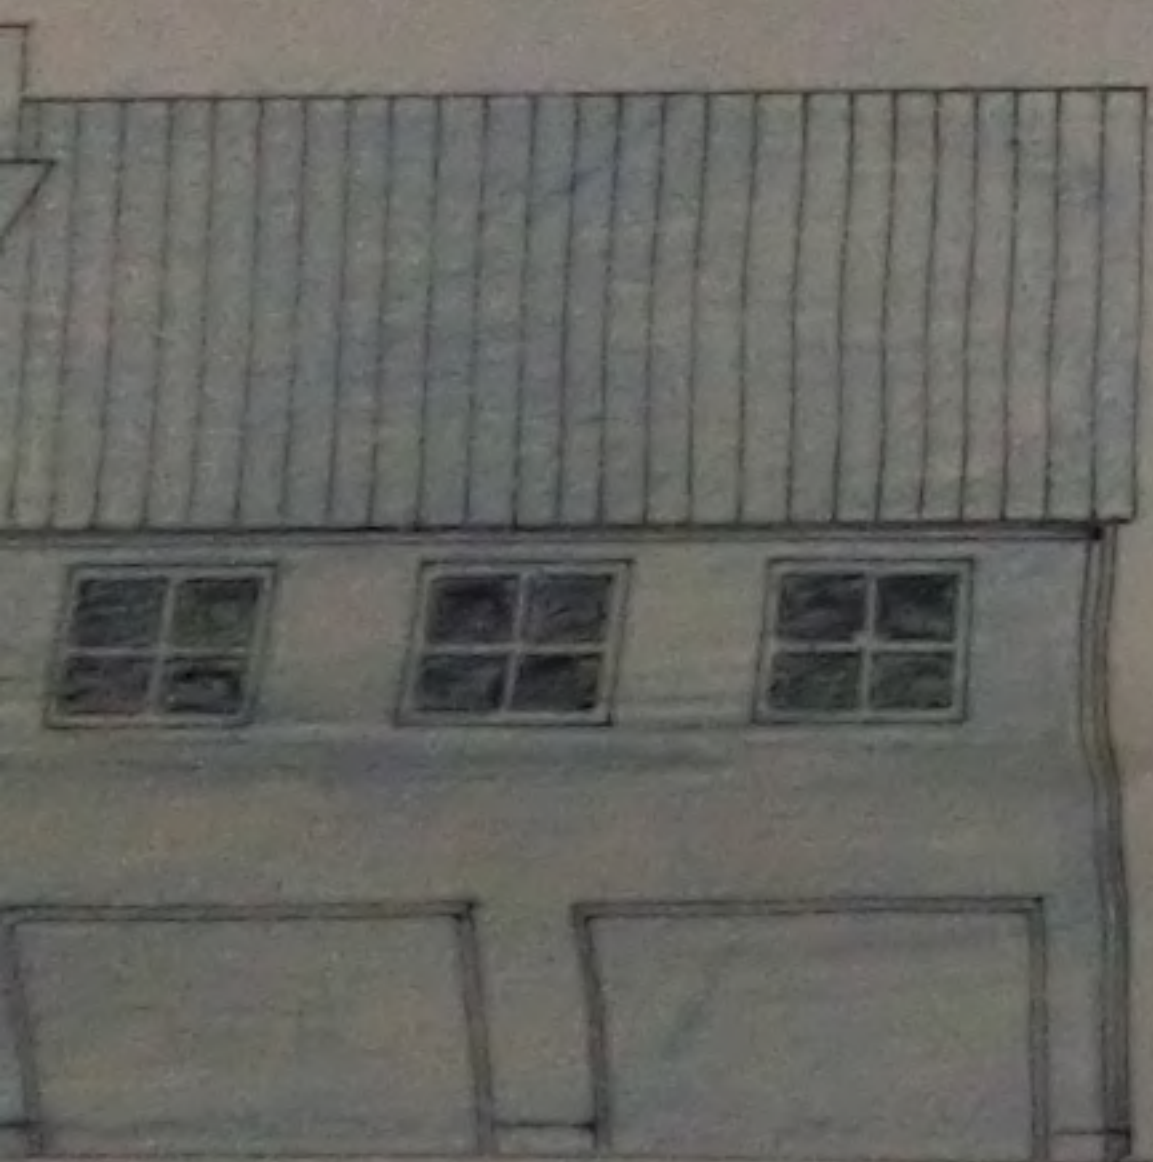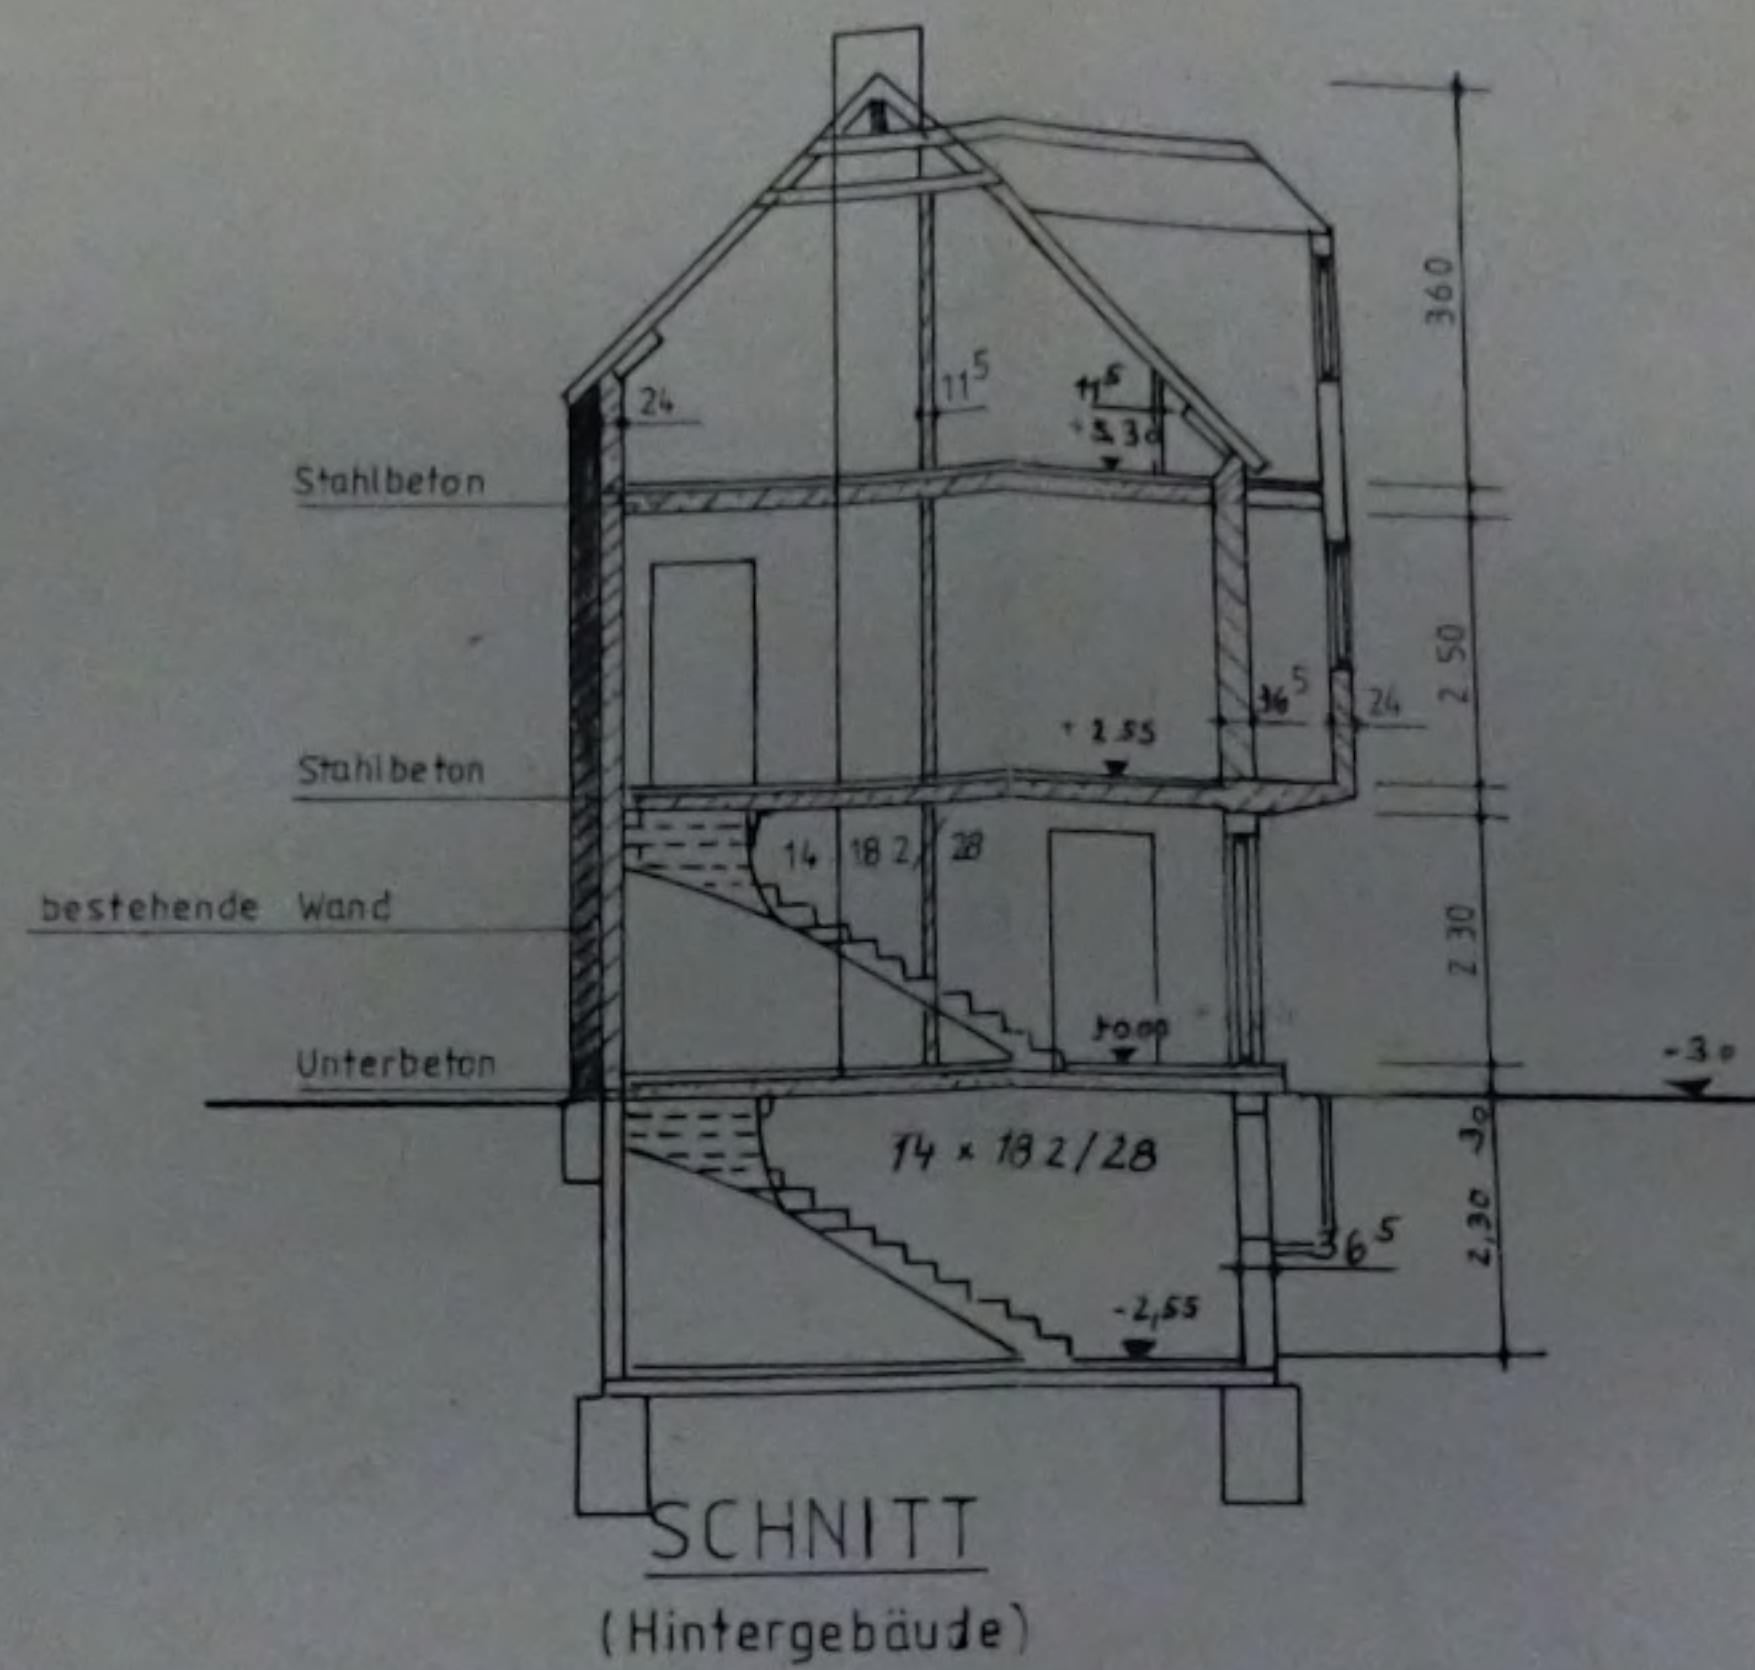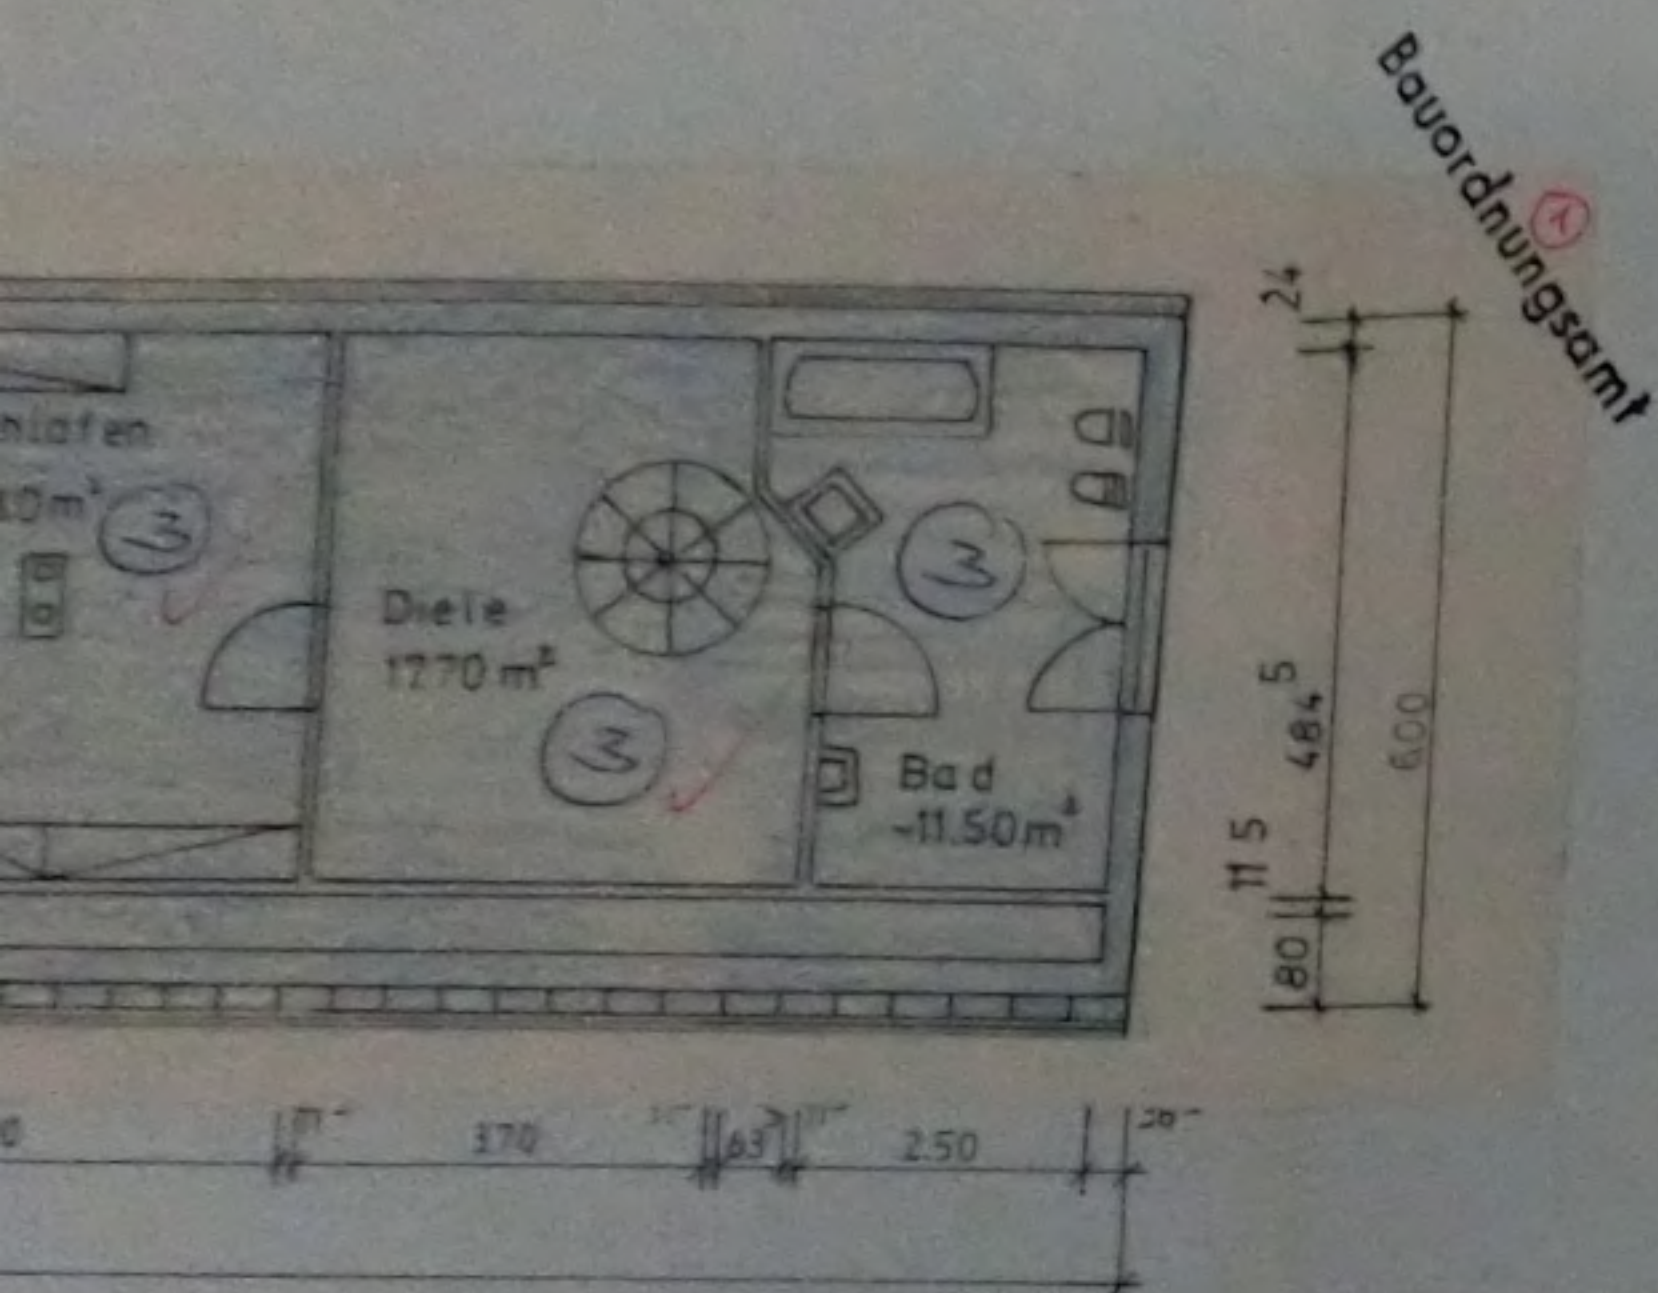

Ansicht von Osten

Abgeschlossenheitsantrag

(Aufteilungsplan) Blatt 1


ABRISS DER BESTEHENDEN BEBAUUNG  
UND NEUBAU VON WOHNUNGEN IN  
89 AUGSBURG BRUNNENSTR 14

BAUHER



27/7/2023

60m<sup>2</sup>

Bauordnungsamt

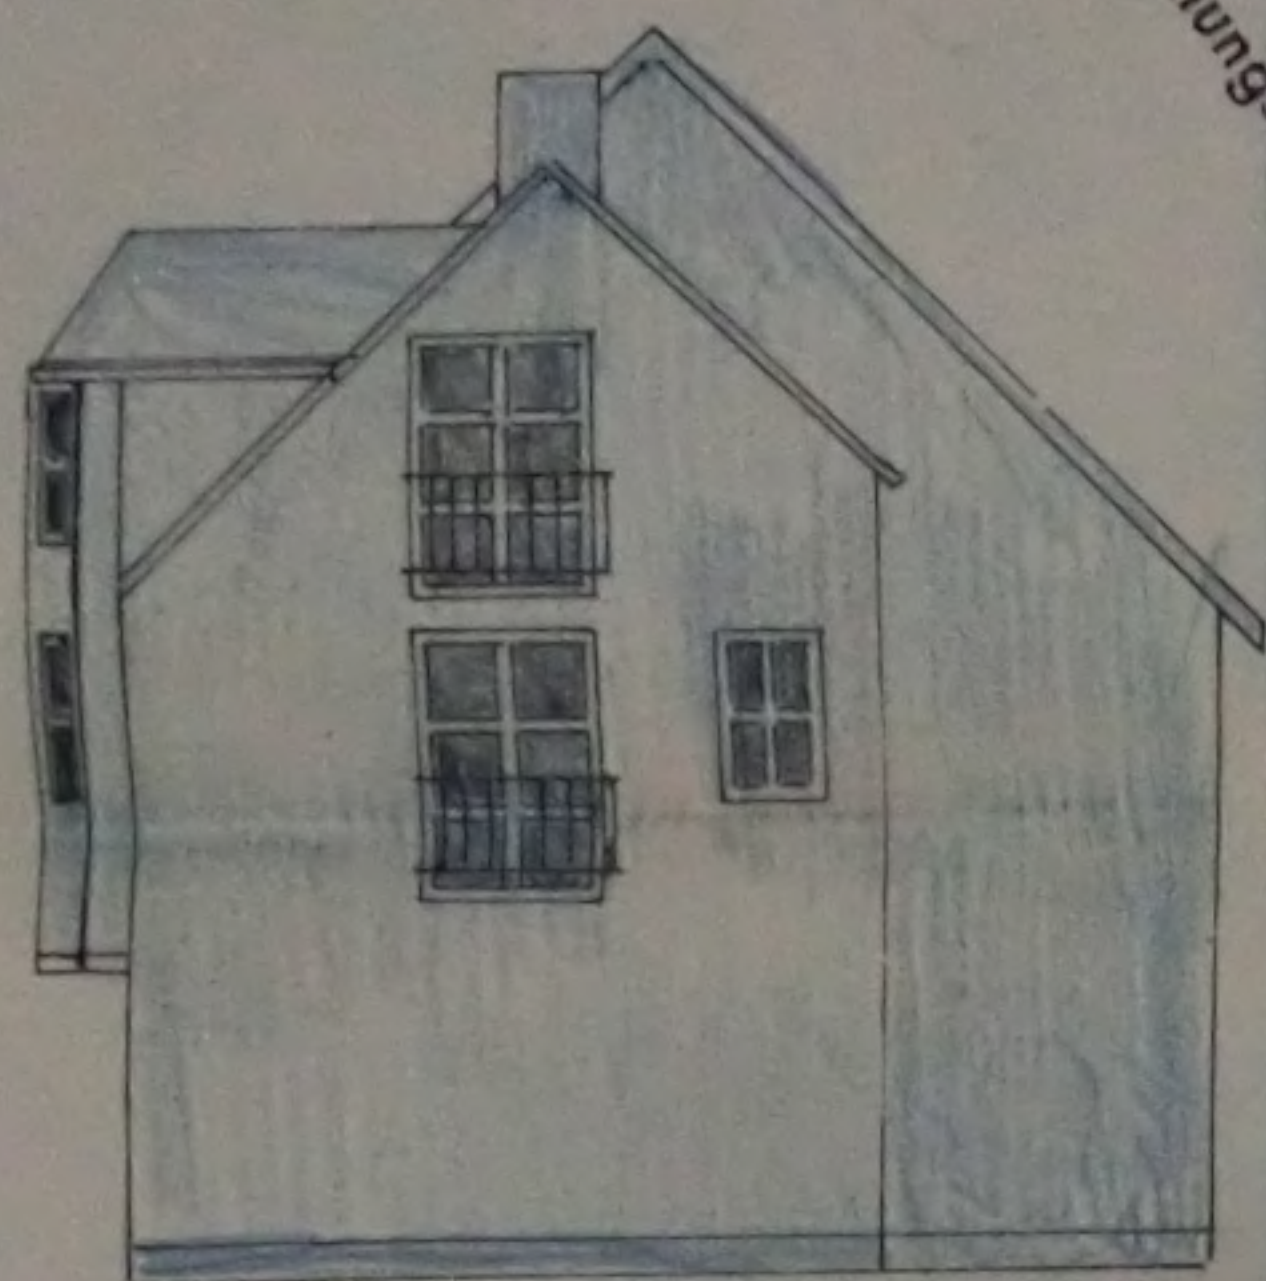

Ansicht von Osten

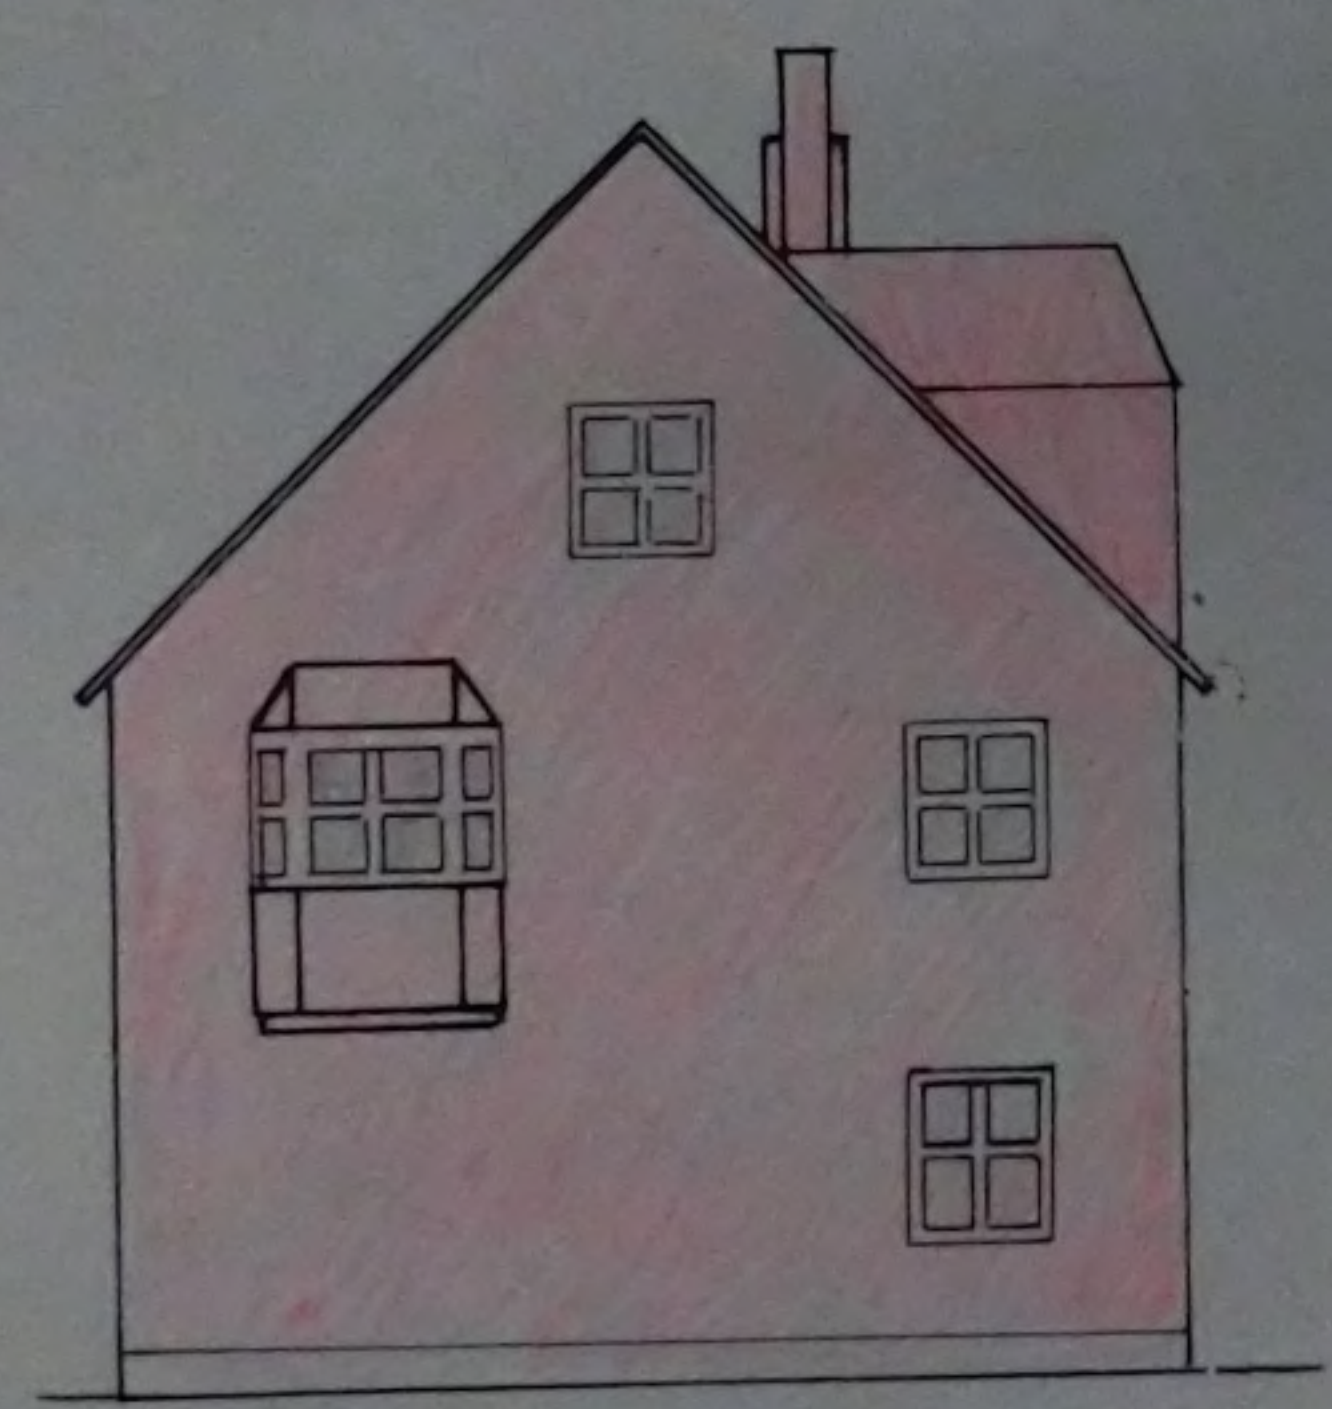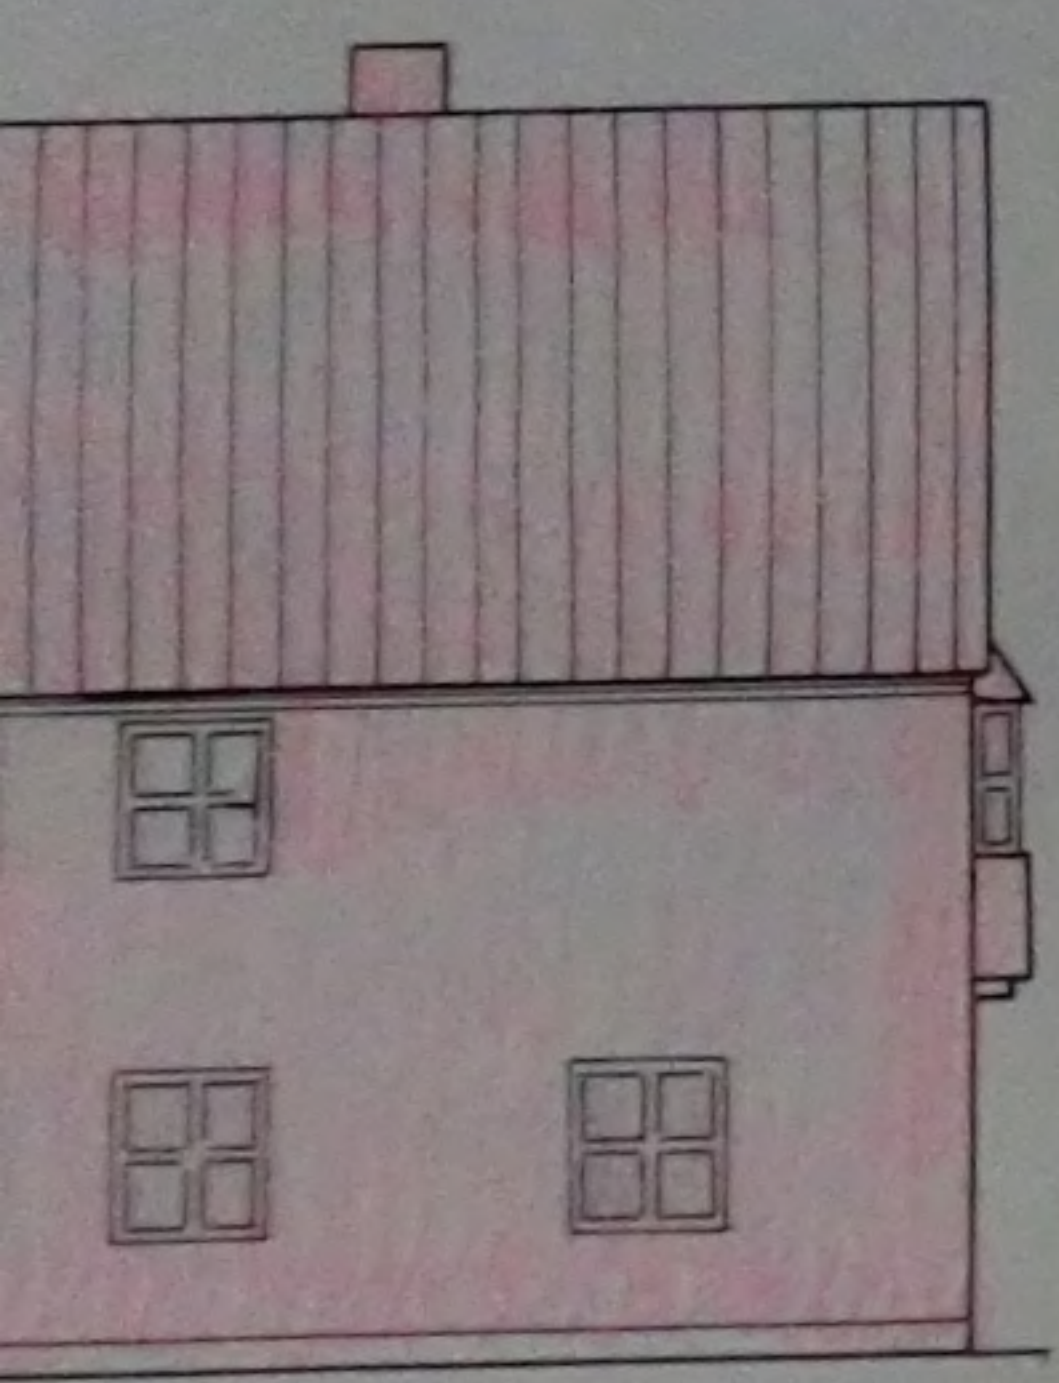

Ansicht von Westen

Legende:

|  |                       |
|--|-----------------------|
|  | Gebäudeteil Huber     |
|  | Gebäudeteil Brunner   |
|  | Gebäudeteil Gemeinsam |

Abgeschlossenheitsantrag

(Aufteilungsplan) Blatt 1

ABRISS DER BESTEHENDEN BEBAUUNG  
UND NEUBAU VON WOHNUNGEN IN  
89 AUGSBURG BRUNNENSTR 14

BAUHERR

BAUHERR \_\_\_\_\_

NACHBARN \_\_\_\_\_

MIT 2 DECKBLÄTTER  
GEPRÜFT

08. JUNI 1983

Bauordnungsamt

PLAN FERTIGER

27/7/2023