



Aufteilungsplan Grundriss Obergeschoss

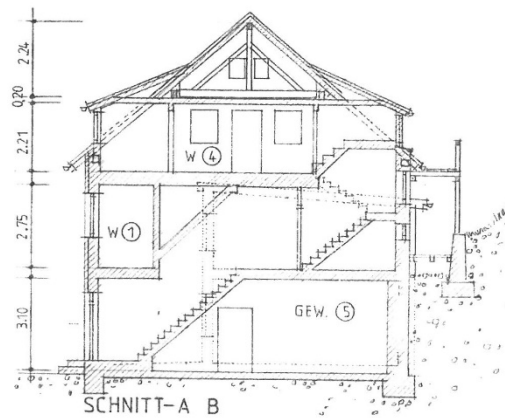


SCHNITT NORDTRAKT

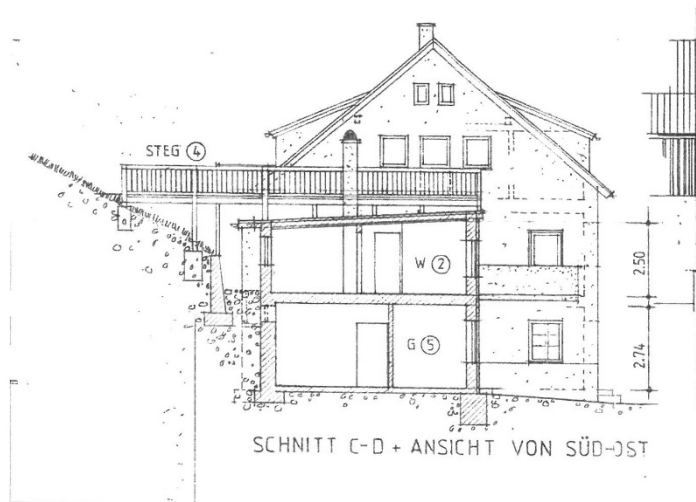


SCHNITT MITTELTRAKT

## Schnitt Nordtrakt und Mitteltrakt

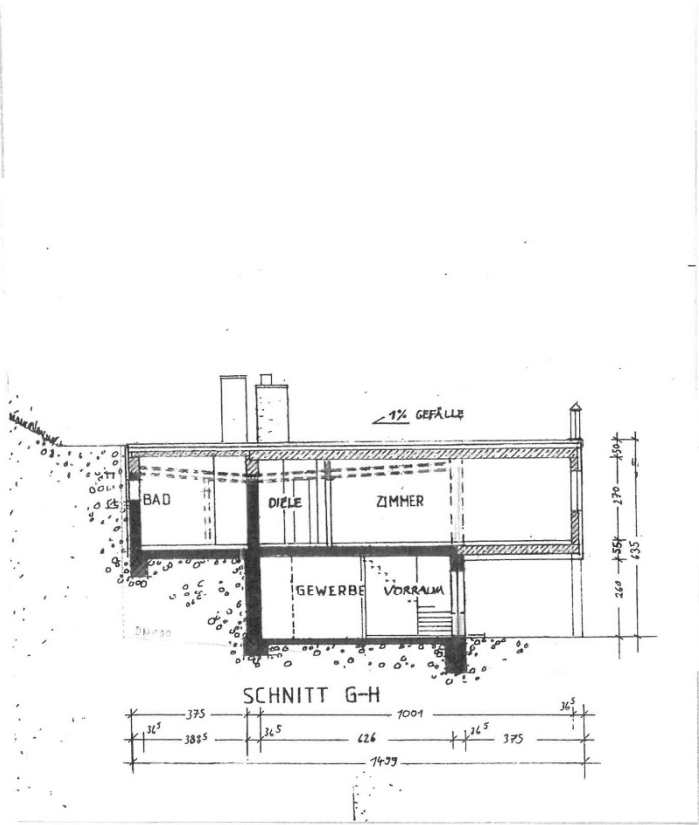


SCHNITT SÜDTRAKT

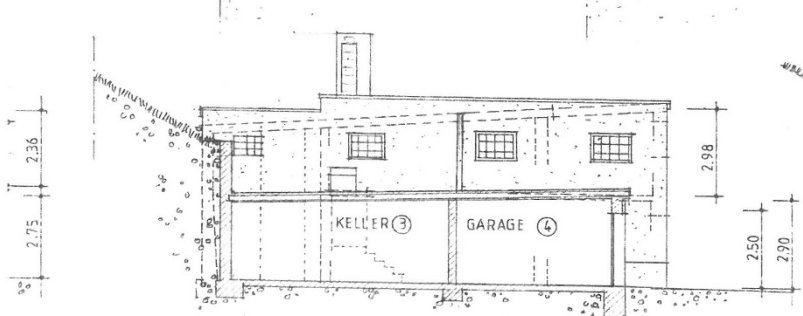


SCHNITT E-F+ANSICHT VON SÜD-OST  
SCHNITT GARAGEN-UND LAGERANBAU

Schnitt Südtrakt und Garagen- und Lageranbau

## 12.5 Geänderte Aufteilungspläne vom 17.06.2004

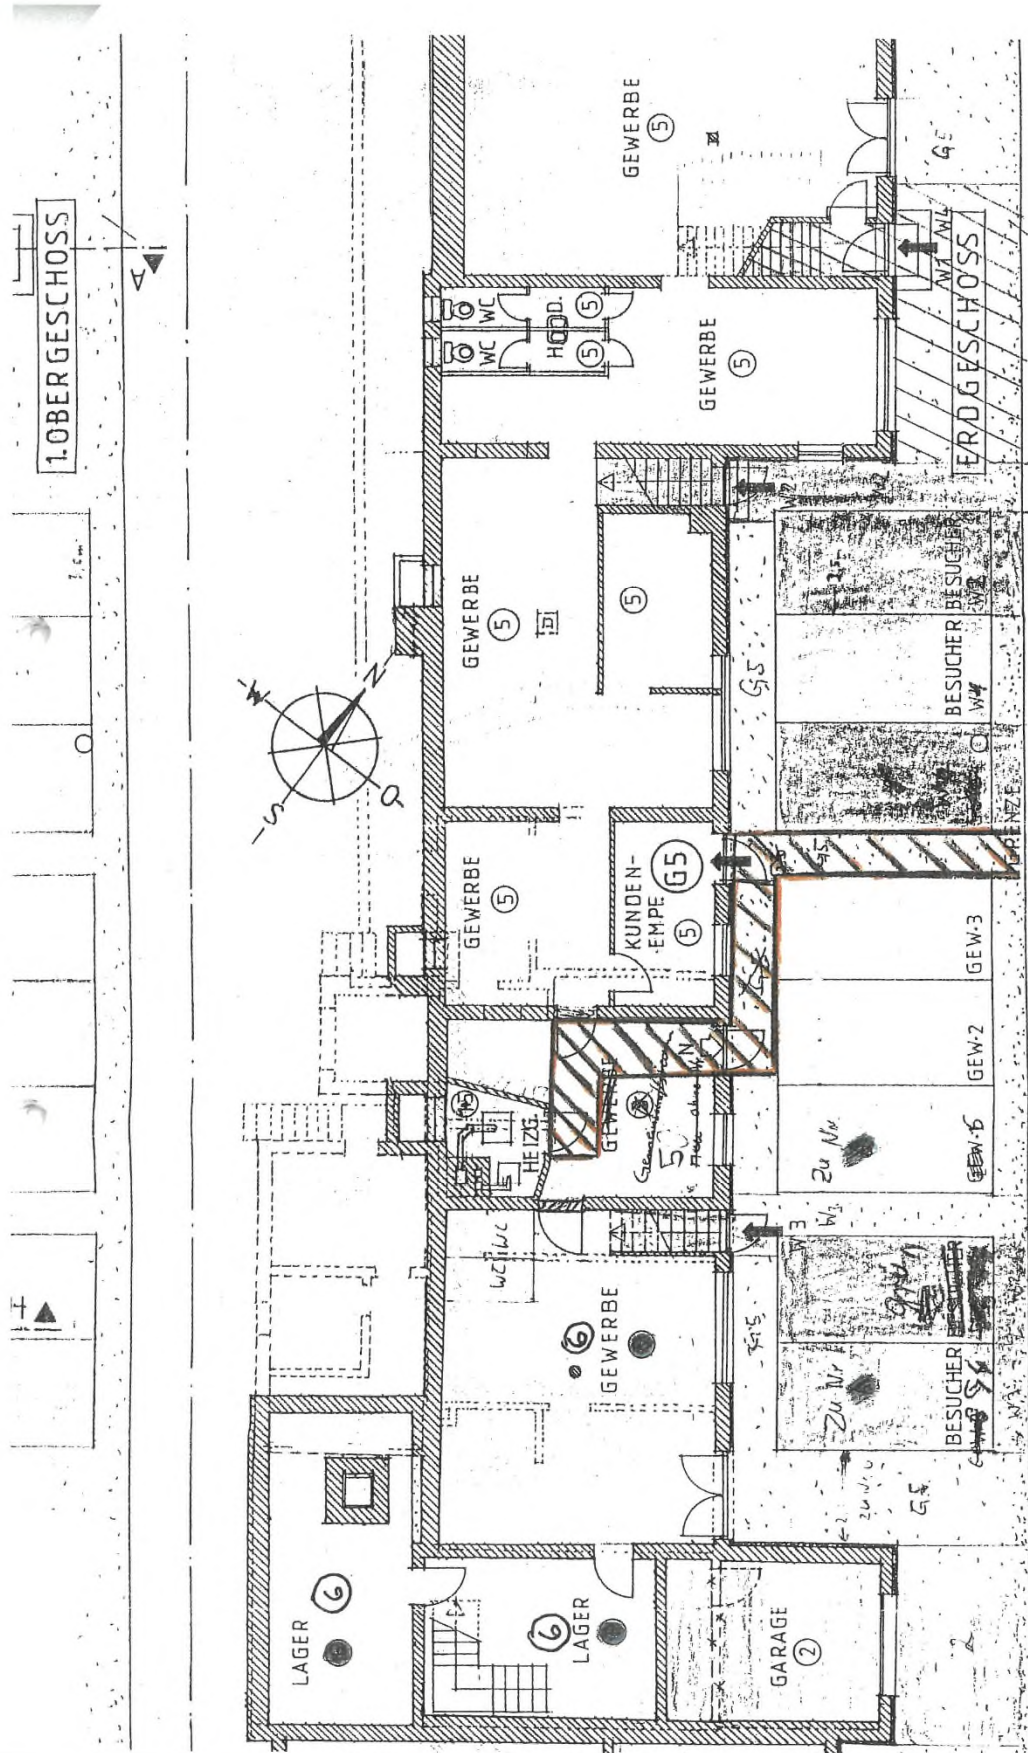


Grundriss Erdgeschoss – Änderung Raumeinheit Nr. 5 und 6

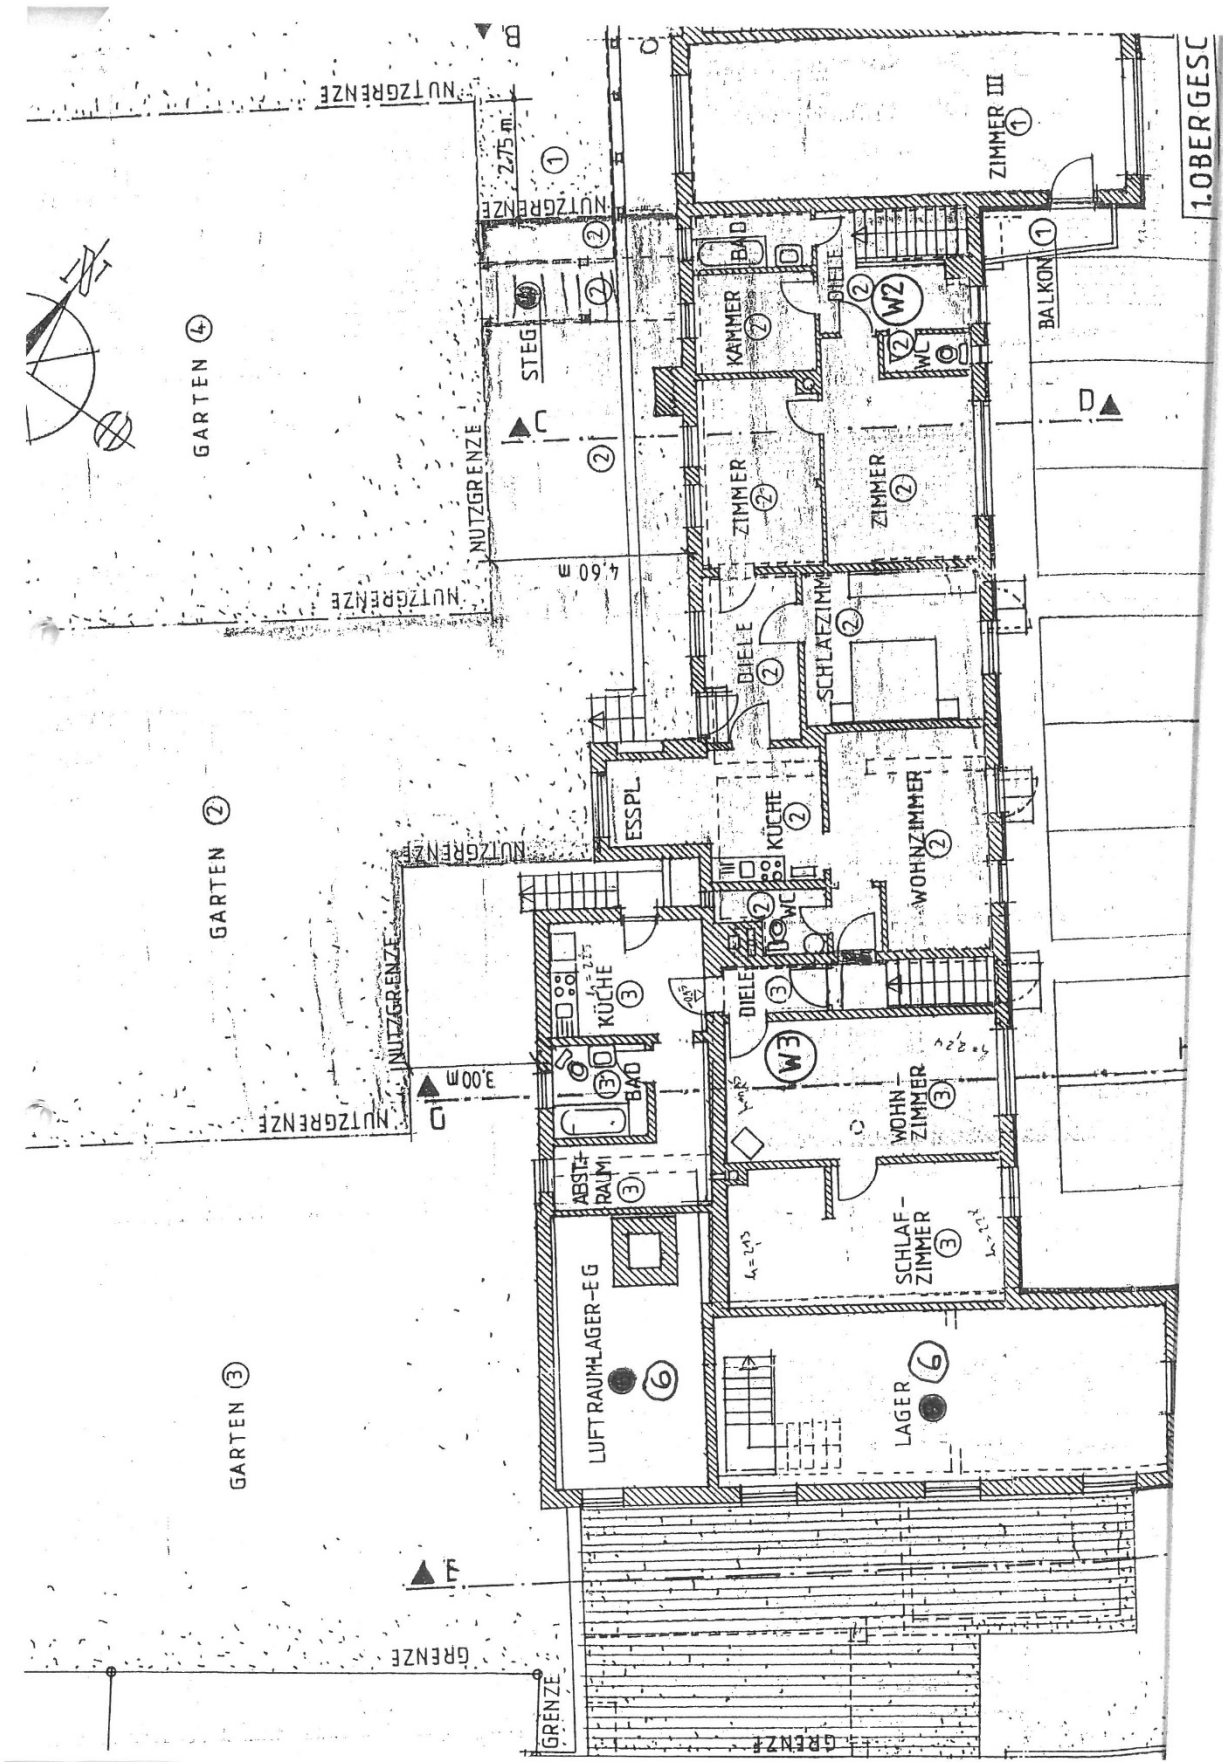

Grundriss Obergeschoss – Änderung Raumeinheit Nr. 5 und 6

## 12.6 Grundrisse mit tatsächlicher Raumaufteilung

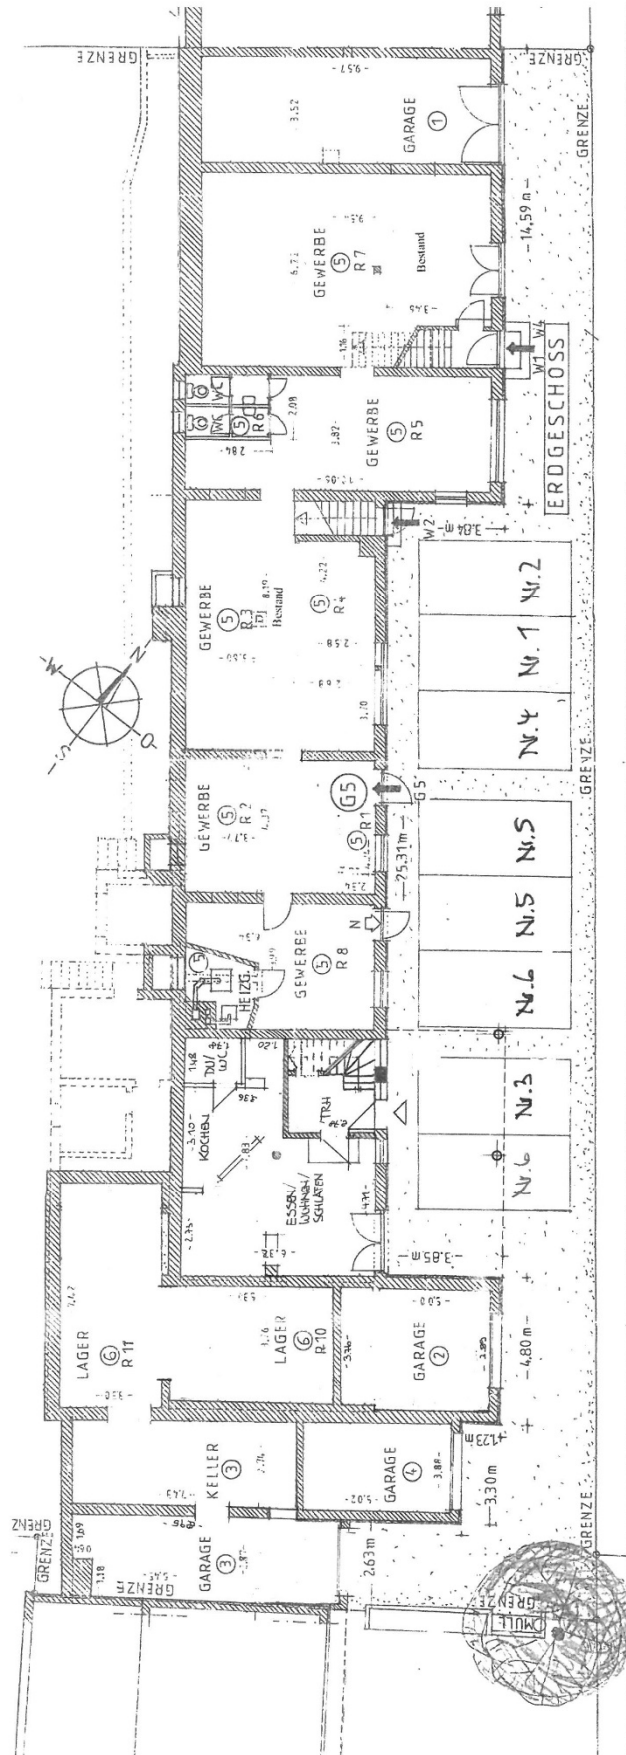

Grundriss Erdgeschoss mit tatsächlicher Raumaufteilung