
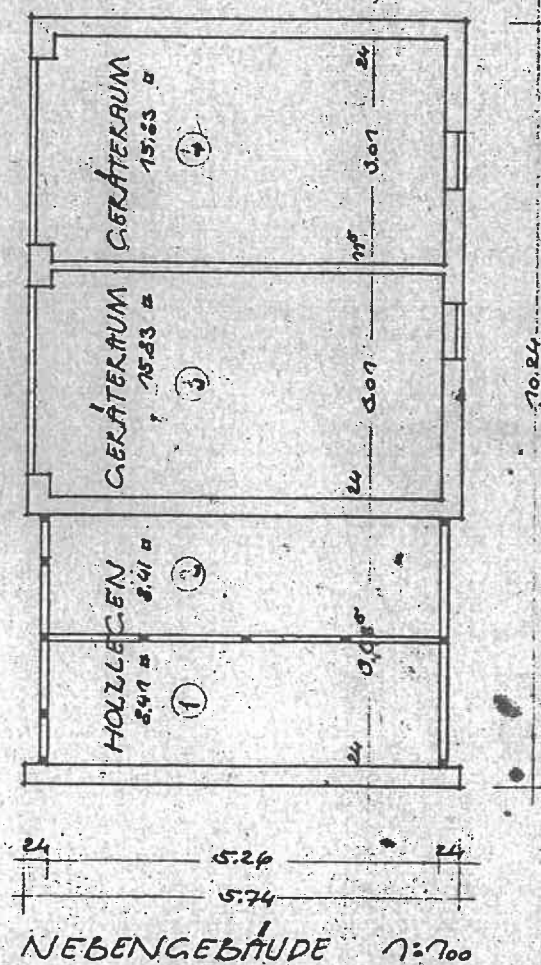


NEUBAU EINES FORSTDienstGEBÄUDES MIT NEBENGEBÄUDE FÜR 2 BEZIRKSBEAMTE IN SELB

BLATT 3

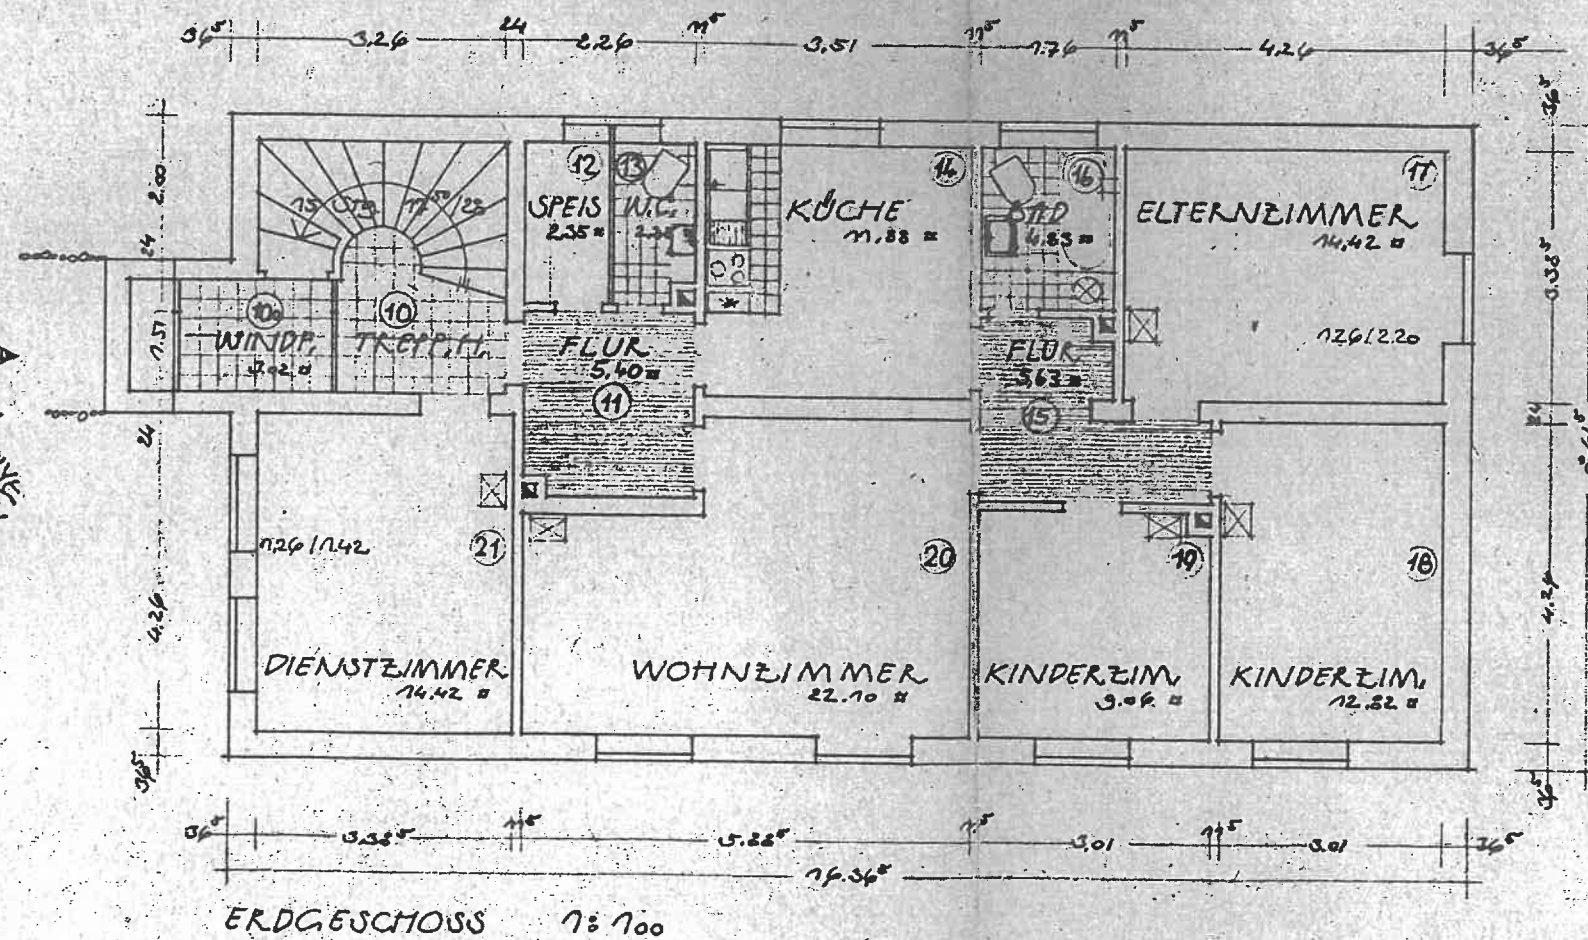

NEBENRÄUME VERPUTZT:

1	HOLZLAGE	8.41	m²
2	HOLZLAGE	8.41	m²
3	GERÄTERAUM	15.33	m²
4	GERÄTERAUM	15.33	m²

EINVERSTANDEN:

KENNTNIS GEN.

DIE NACHBARN:

HOFISALE 30.9.1958
LANDBAUMI

Handwritten signature