

Anlage 1



Ansicht Süden mit Pool und Terrasse



Ansicht Nordseite**Ansicht Südosten****Ansicht Pool mit Terrasse und Garten**




Ansicht Garage und Carport



aufsteigende Feuchtigkeit im Sockelbereich

Übersichtskarte MairDumont

83022 Rosenheim , Oberbay, Eichenweg 38

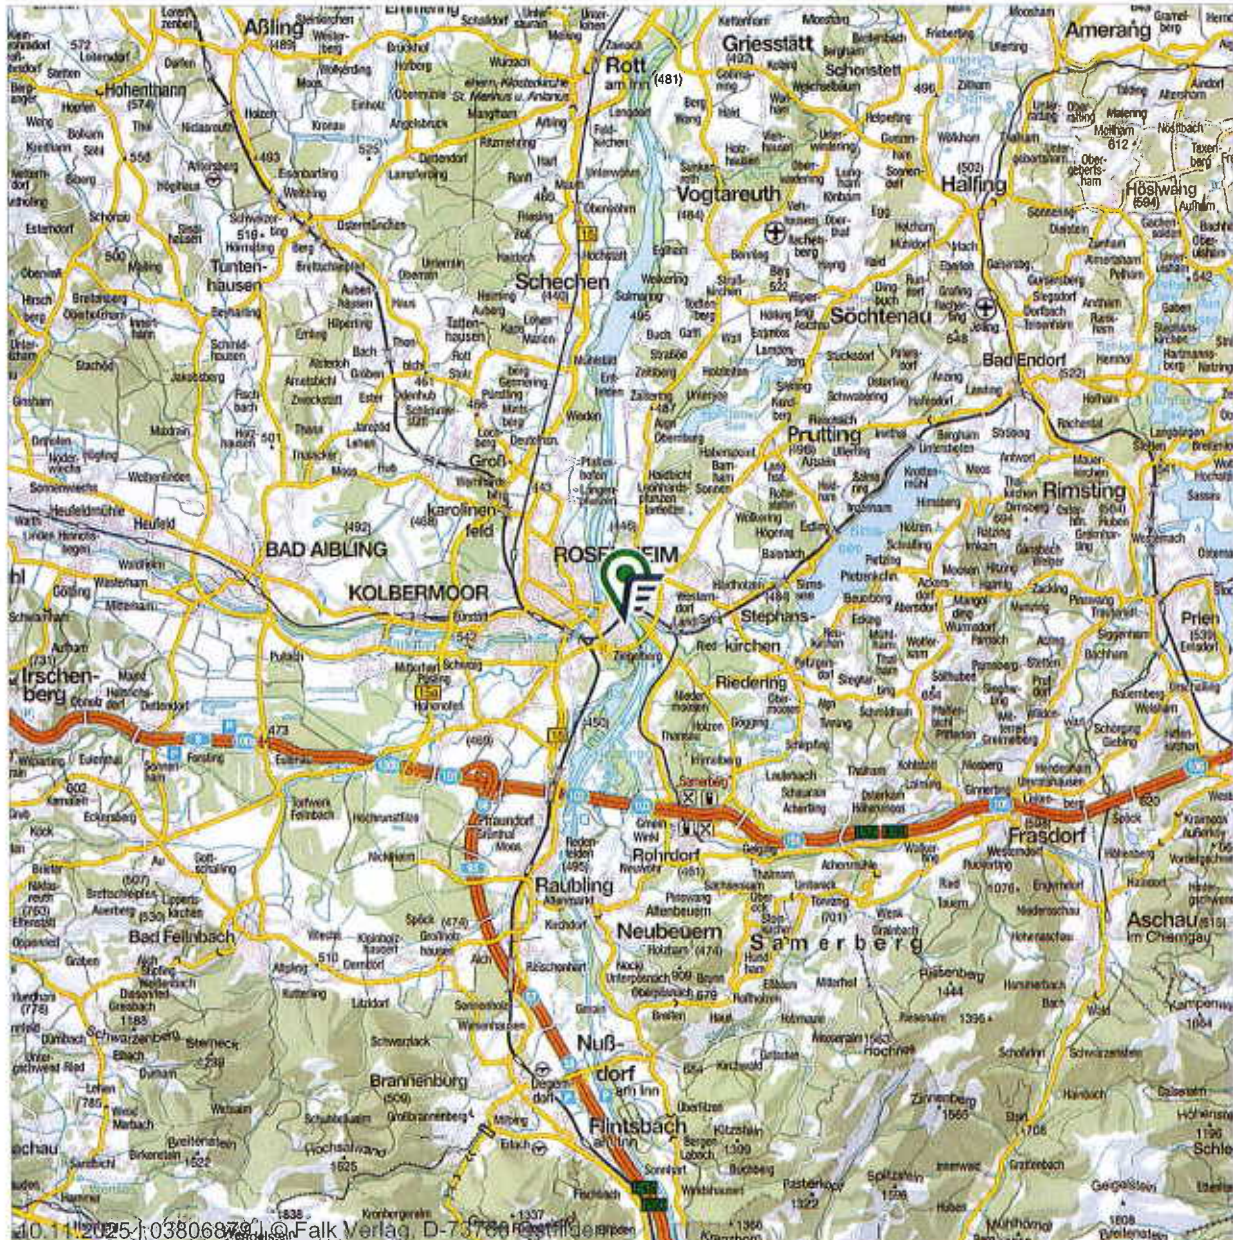

Maßstab (im Papierdruck): 1:200.000
Ausdehnung: 34.000 m x 34.000 m



0

20.000 m

Übersichtskarte mit regionaler Verkehrsinfrastruktur (Eine Vervielfältigung ist gestattet bis zu 30 Druckklizenzen.)

Die Übersichtskarte wird herausgegeben vom Falk-Verlag. Die Karte enthält u.a. die Siedlungsstruktur, die Gemeindeflächen, die Flächennutzung und die regionale Verkehrsinfrastruktur. Die Karte liegt flächendeckend für Deutschland vor und wird im Maßstab 1:200.000 und 1:800.000 angeboten. Die Karte darf in einem Exposé genutzt werden. Die Lizenz umfasst die Vervielfältigung von maximal 30 Exemplaren, sowie die Verwendung in Gutachten im Rahmen von Zwangsversteigerungen und deren Veröffentlichung durch Amtsgerichte.

Datenquelle

MAIRDUMONT GmbH & Co. KG Stand: 2025

Anlage 2


on-geo

Dieses Dokument beruht auf der Bestellung 03806879 vom 10.11.2025 auf www.geoport.de; ein Service der on-geo GmbH. Es gelten die allgemeinen geoport Vertrags- und Nutzungsbedingungen in der aktuellen Form. Copyright © by on-geo® & geoport® 2025

Seite 1

Regionalkarte MairDumont

83022 Rosenheim , Oberbay, Eichenweg 38

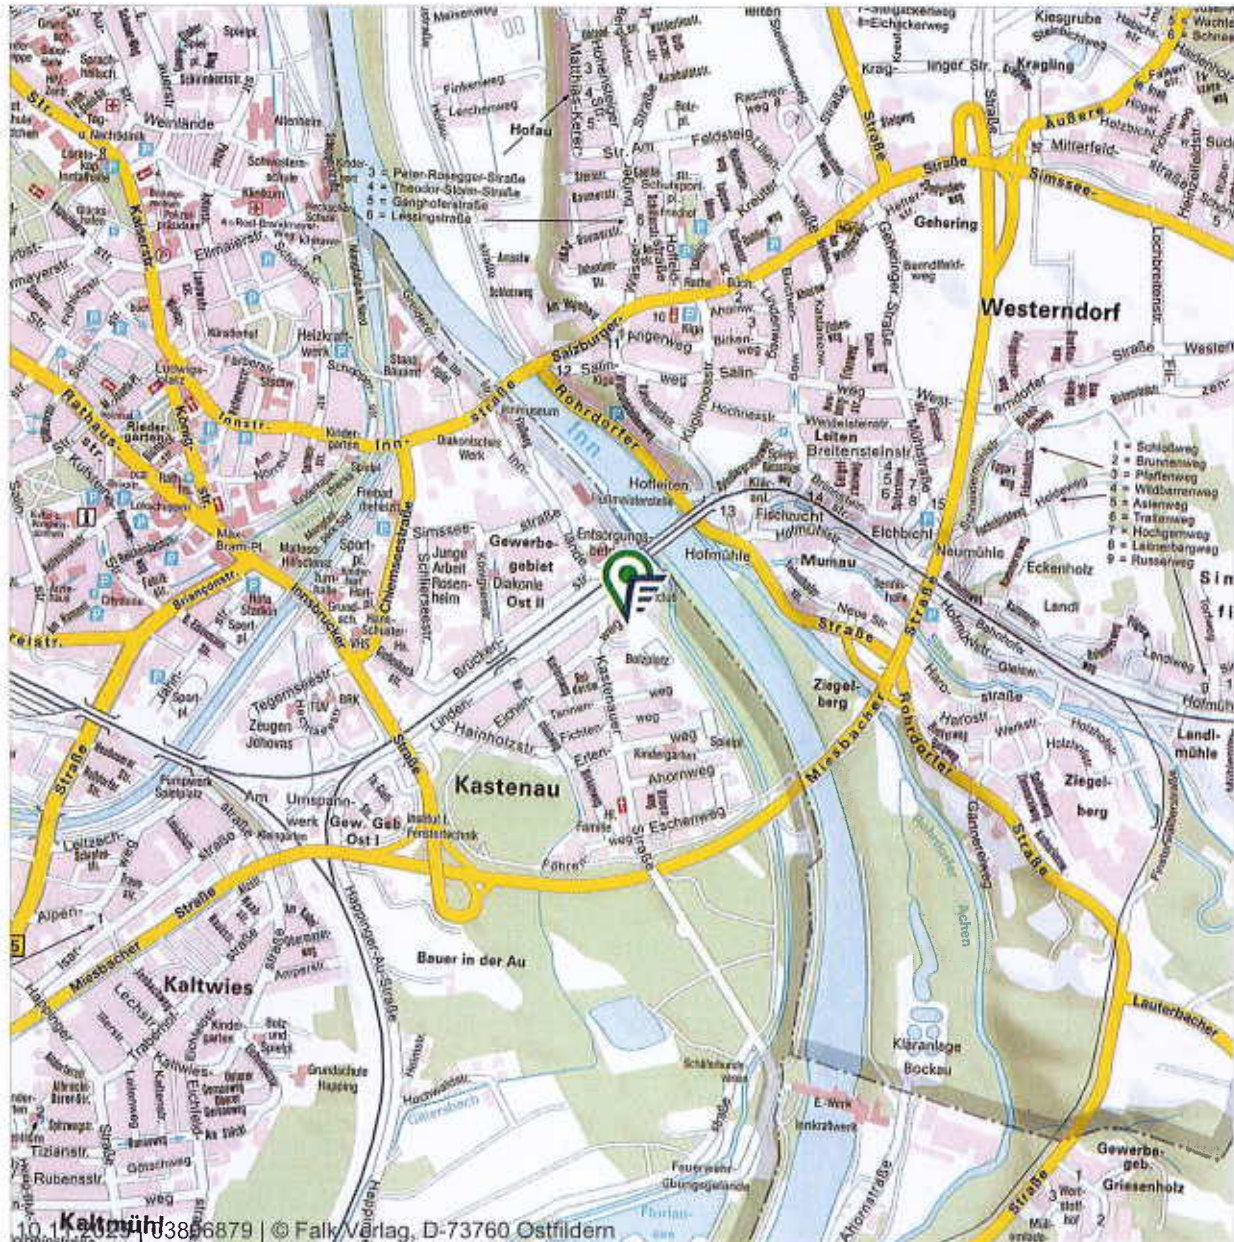

Maßstab (im Papierdruck): 1:20.000
Ausdehnung: 3.400 m x 3.400 m



0

2.000 m

Regionalkarte mit Verkehrsinfrastruktur (Eine Vervielfältigung ist gestattet bis zu 30 Drucklizenzen.)

Die Regionalkarte wird herausgegeben vom Falk-Verlag. Er enthält u.a. die Bebauung, Straßennamen, Topografie und die Verkehrsinfrastruktur der Stadt. Die Karte liegt flächendeckend für Deutschland vor und wird im Maßstabsbereich 1:10.000 bis 1:30.000 angeboten. Die Karte darf in einem Exposé genutzt werden. Die Lizenz umfasst die Vervielfältigung von maximal 30 Exemplaren, sowie die Verwendung in Gutachten im Rahmen von Zwangsversteigerungen und deren Veröffentlichung durch Amtsgerichte.

Datenquelle

MAIRDUMONT GmbH & Co. KG Stand: 2025

Anlage 3



Dieses Dokument beruht auf der Bestellung 03806879 vom 10.11.2025 auf www.geoport.de: ein Service der on-geo GmbH. Es gelten die allgemeinen geoport Vertrags- und Nutzungsbedingungen in der aktuellen Form. Copyright © by on-geo® & geoport® 2025


Seite 1

Regionalkarte MairDumont

83022 Rosenheim , Oberbay, Eichenweg 38



geoport

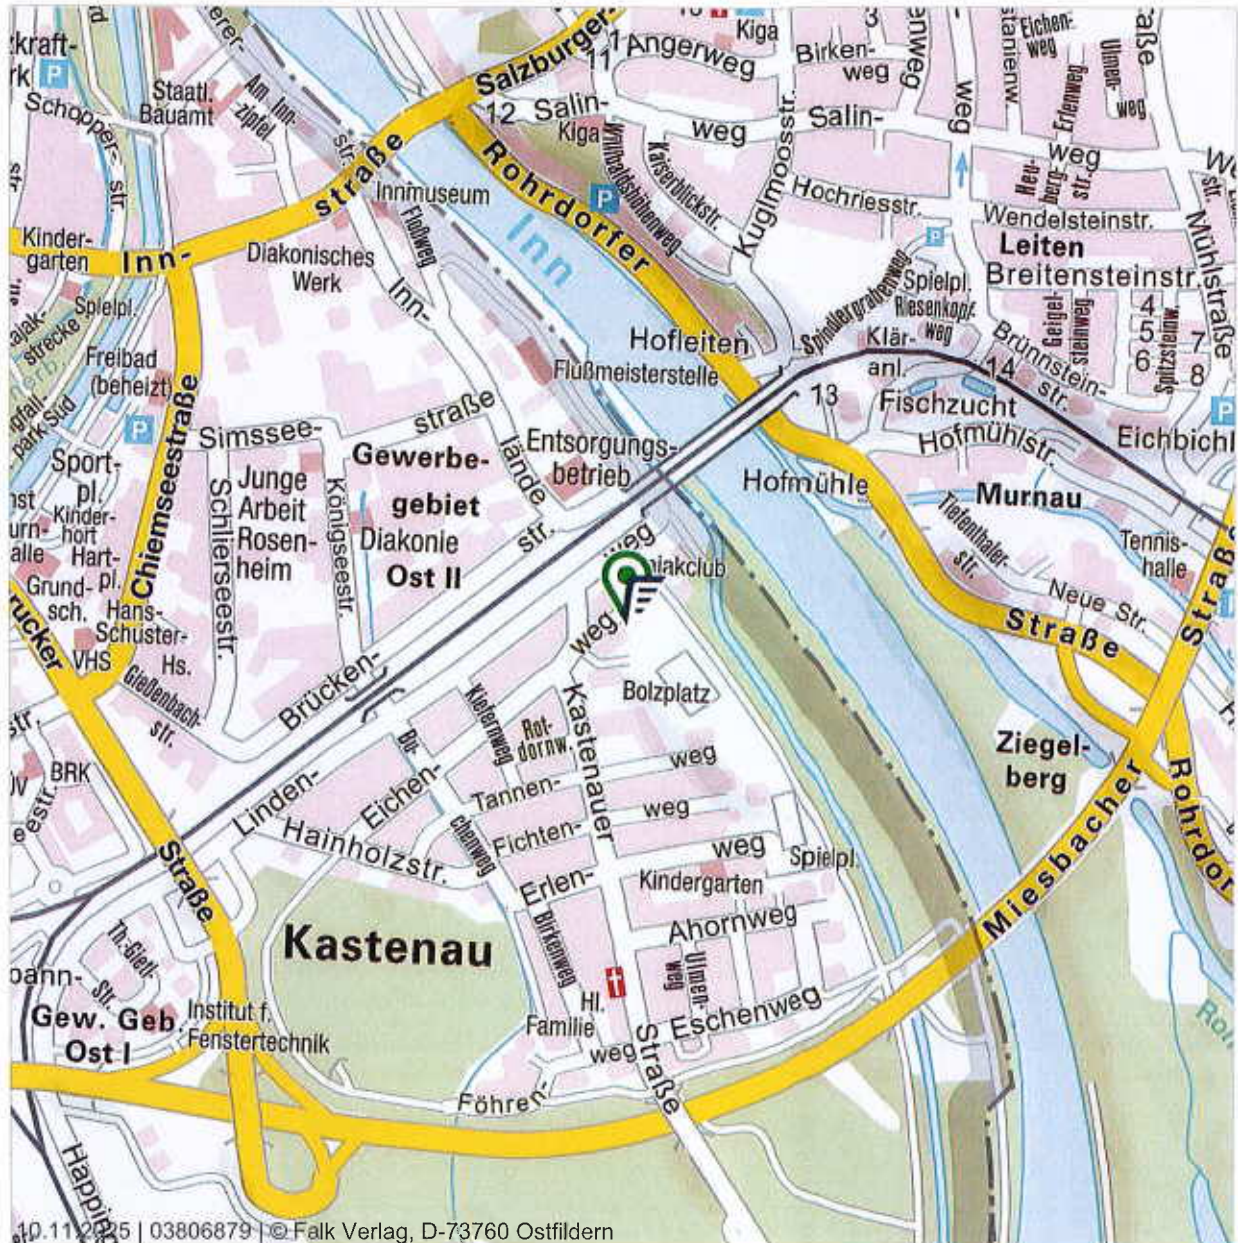

Maßstab (im Papierdruck): 1:10.000
Ausdehnung: 1.700 m x 1.700 m



0

1.000 m

Regionalkarte mit Verkehrsinfrastruktur (Eine Vervielfältigung ist gestattet bis zu 30 Drucklizenzen.)

Die Regionalkarte wird herausgegeben vom Falk-Verlag. Er enthält u.a. die Bebauung, Straßennamen, Topografie und die Verkehrsinfrastruktur der Stadt. Die Karte liegt flächendeckend für Deutschland vor und wird im Maßstabsbereich 1:10.000 bis 1:30.000 angeboten. Die Karte darf in einem Exposé genutzt werden. Die Lizenz umfasst die Vervielfältigung von maximal 30 Exemplaren, sowie die Verwendung in Gutachten im Rahmen von Zwangsversteigerungen und deren Veröffentlichung durch Amtsgerichte.

Datenquelle

MAIRDUMONT GmbH & Co. KG Stand: 2025

Anlage 4

on-geo

Dieses Dokument beruht auf der Bestellung 03806879 vom 10.11.2025 auf www.geoport.de: ein Service der on-geo GmbH. Es gelten die allgemeinen geoport Vertrags- und Nutzungsbedingungen in der aktuellen Form. Copyright © by on-geo® & geoport® 2025

Seite 1




Amt für Digitalisierung, Breitband und Vermessung
Rosenheim
Münchener Straße 23
83022 Rosenheim

Auszug aus dem Liegenschaftskataster Flurkarte 1:1000

Erstellt am 10.11.2025

Flurstück: 1265/10
Gemarkung: Rosenheim

Gemeinde: Rosenheim
Landkreis: Rosenheim
Bezirk: Oberbayern

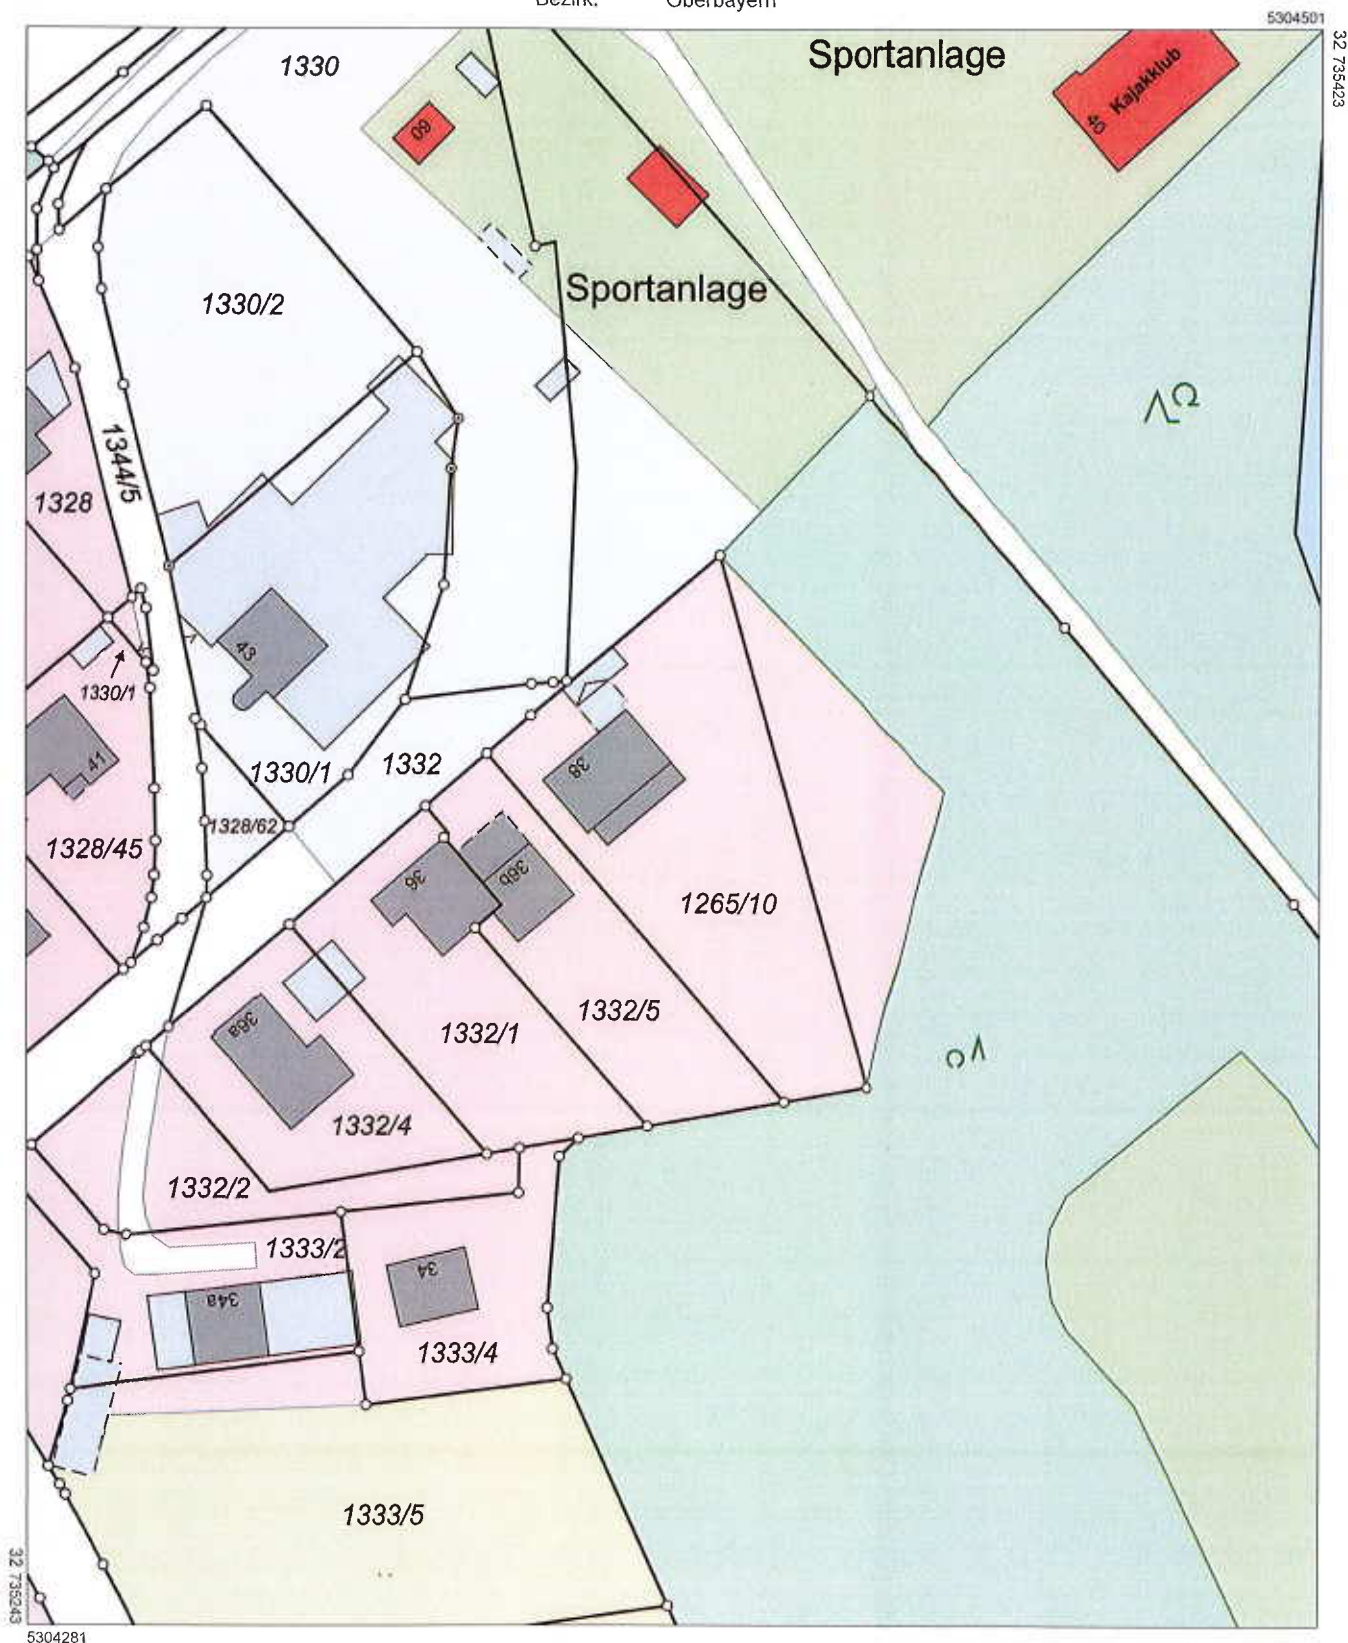

Anlage 5

Maßstab 1:1000


0 10 20 30 Meter

Vervielfältigung nur für den eigenen Gebrauch.
Zur Maßentnahme nur bedingt geeignet.

Legende zur Flurkarte




Flurstück

 -  Flurstücksgrenze
-  Flurstücksnummer
-  Zusammengehörende Flurstückstelle
-  Nicht festgestellte Flurstücksgrenze
-  Abgemarkter Grenzpunkt
-  Grenzpunkt ohne Abmarkung
-  Grenzpunkt, Abmarkung nach Quellenlage nicht zu spezifizieren

Gesetzliche Festlegung

-  Bodenordnungsverfahren

Gebäude

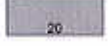-  Wohngebäude
-  Gebäude für Wirtschaft oder Gewerbe
-  Umspannstation
-  Gebäude für öffentliche Zwecke
-  Gebäude mit Hausnummer
-  Lagebezeichnung mit Hausnummer; Gebäude im Kataster noch nicht erfasst, bzw. noch nicht gebaut

Geodätische Grundlage


Amtliches Lagereferenzsystem ist das weltweite Universale Transversale Mercator-System – UTM

Bezugssystem ist ETRS89; Bezugsellipsoid: GRS80 mit 6° - Meridianstreifen; Bayern liegt in den Zonen 32 und 33; 32689699,83 (E) Rechtswert in Metern mit führender Zonenangabe
5338331,78 (N) Hochwert in Metern (Abstand vom Äquator)

Gebietsgrenze

-  Grenze der Gemarkung
-  Grenze der Gemeinde
-  Grenze des Landkreises
Grenze der kreisfreien Stadt

Tatsächliche Nutzung

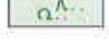-  Wohnbaufläche, Fläche gemischter Nutzung
Fläche besonderer funktionaler Prägung
-  Industrie- und Gewerbefläche
-  Sport-, Freizeit- und Erholungsfläche
Friedhof
-  Landwirtschaft Ackerland
-  Landwirtschaft Grünland
-  Straßenverkehr, Weg, Bahnverkehr, Schiffsverkehr, Platz
-  Wald
-  Gehölz
-  Fließgewässer
-  Stehendes Gewässer
-  Unkultivierte Fläche
-  Hafenbecken
-  Sumpf
-  Moor
-  Spielplatz / Bolzplatz
-  Wildpark
-  Flugverkehr / Segelfluggelände
-  Parkplatz
-  Campingplatz
-  Park

Hinweis

Unsere ausführliche Legende finden Sie unter https://s.bayern.de/ALKIS_Legende

oder schnell und einfach mit unserem QR-Code.


Ein Service der Bayerischen Vermessungsverwaltung.




ANSICHT VON WESTEN




Dachaufbau:

Betondachpfannen
Dachlattung
Konterlatung
Aufdachdämmung lt. EnEV
Feuchtigkeitssperre
Sichtschalung, Nut- u. Federbrett
Sparren, laut Statik
Pfetten, laut Statik

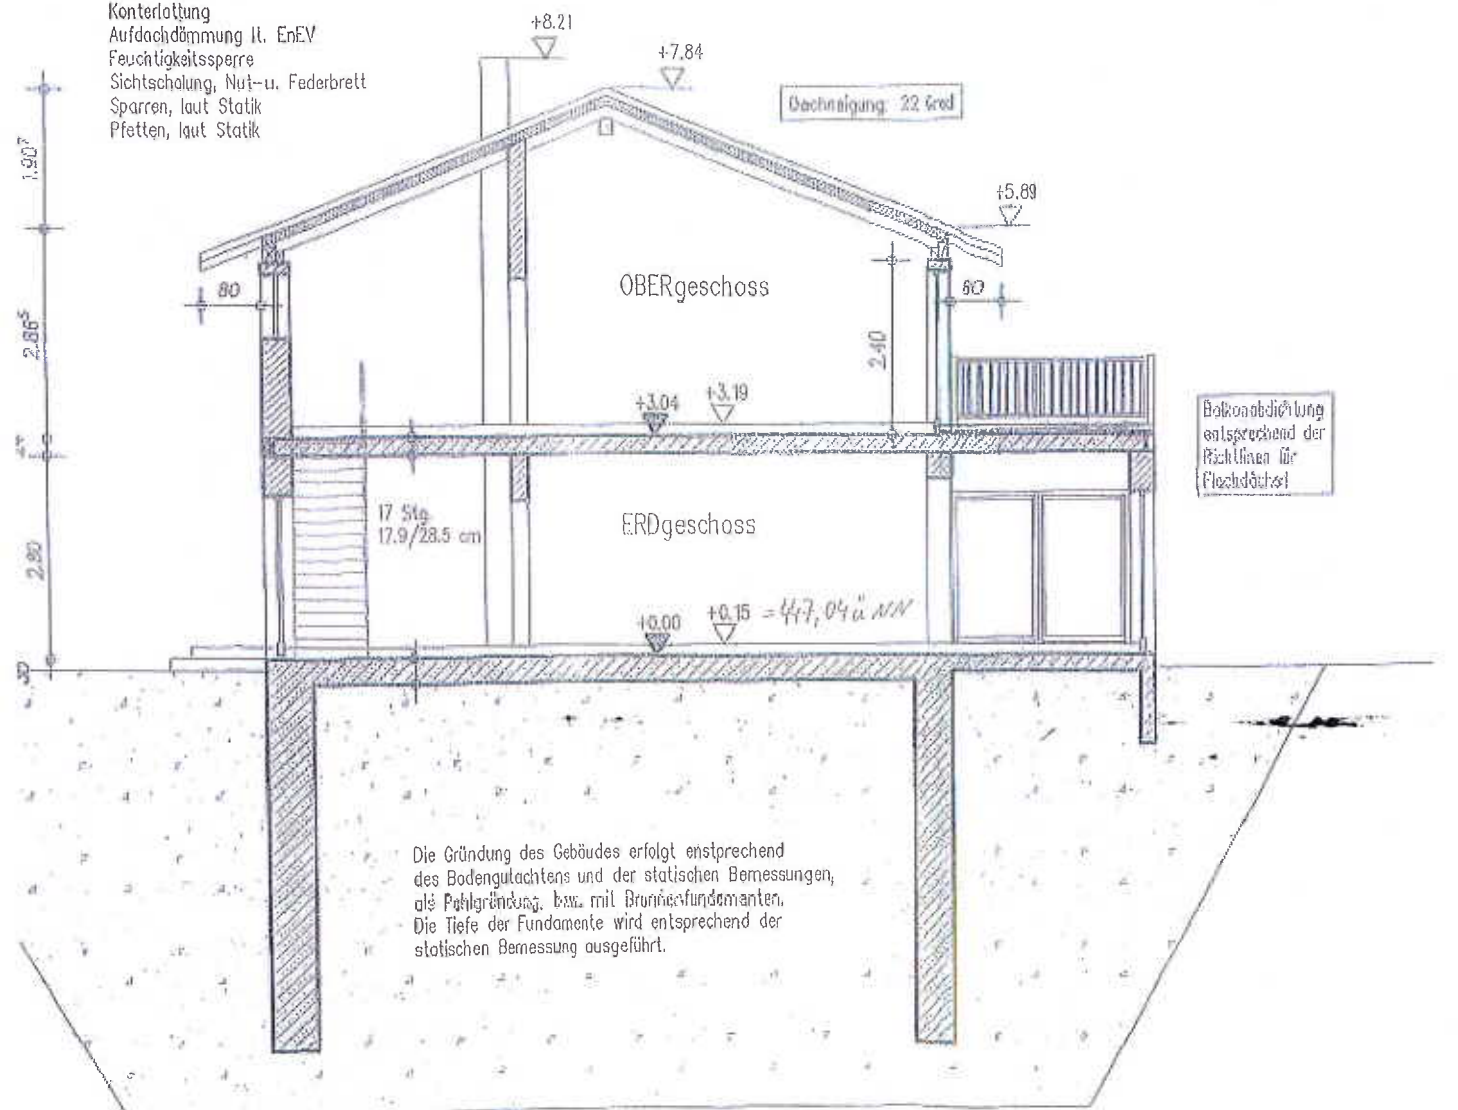


SCHNITT A-A

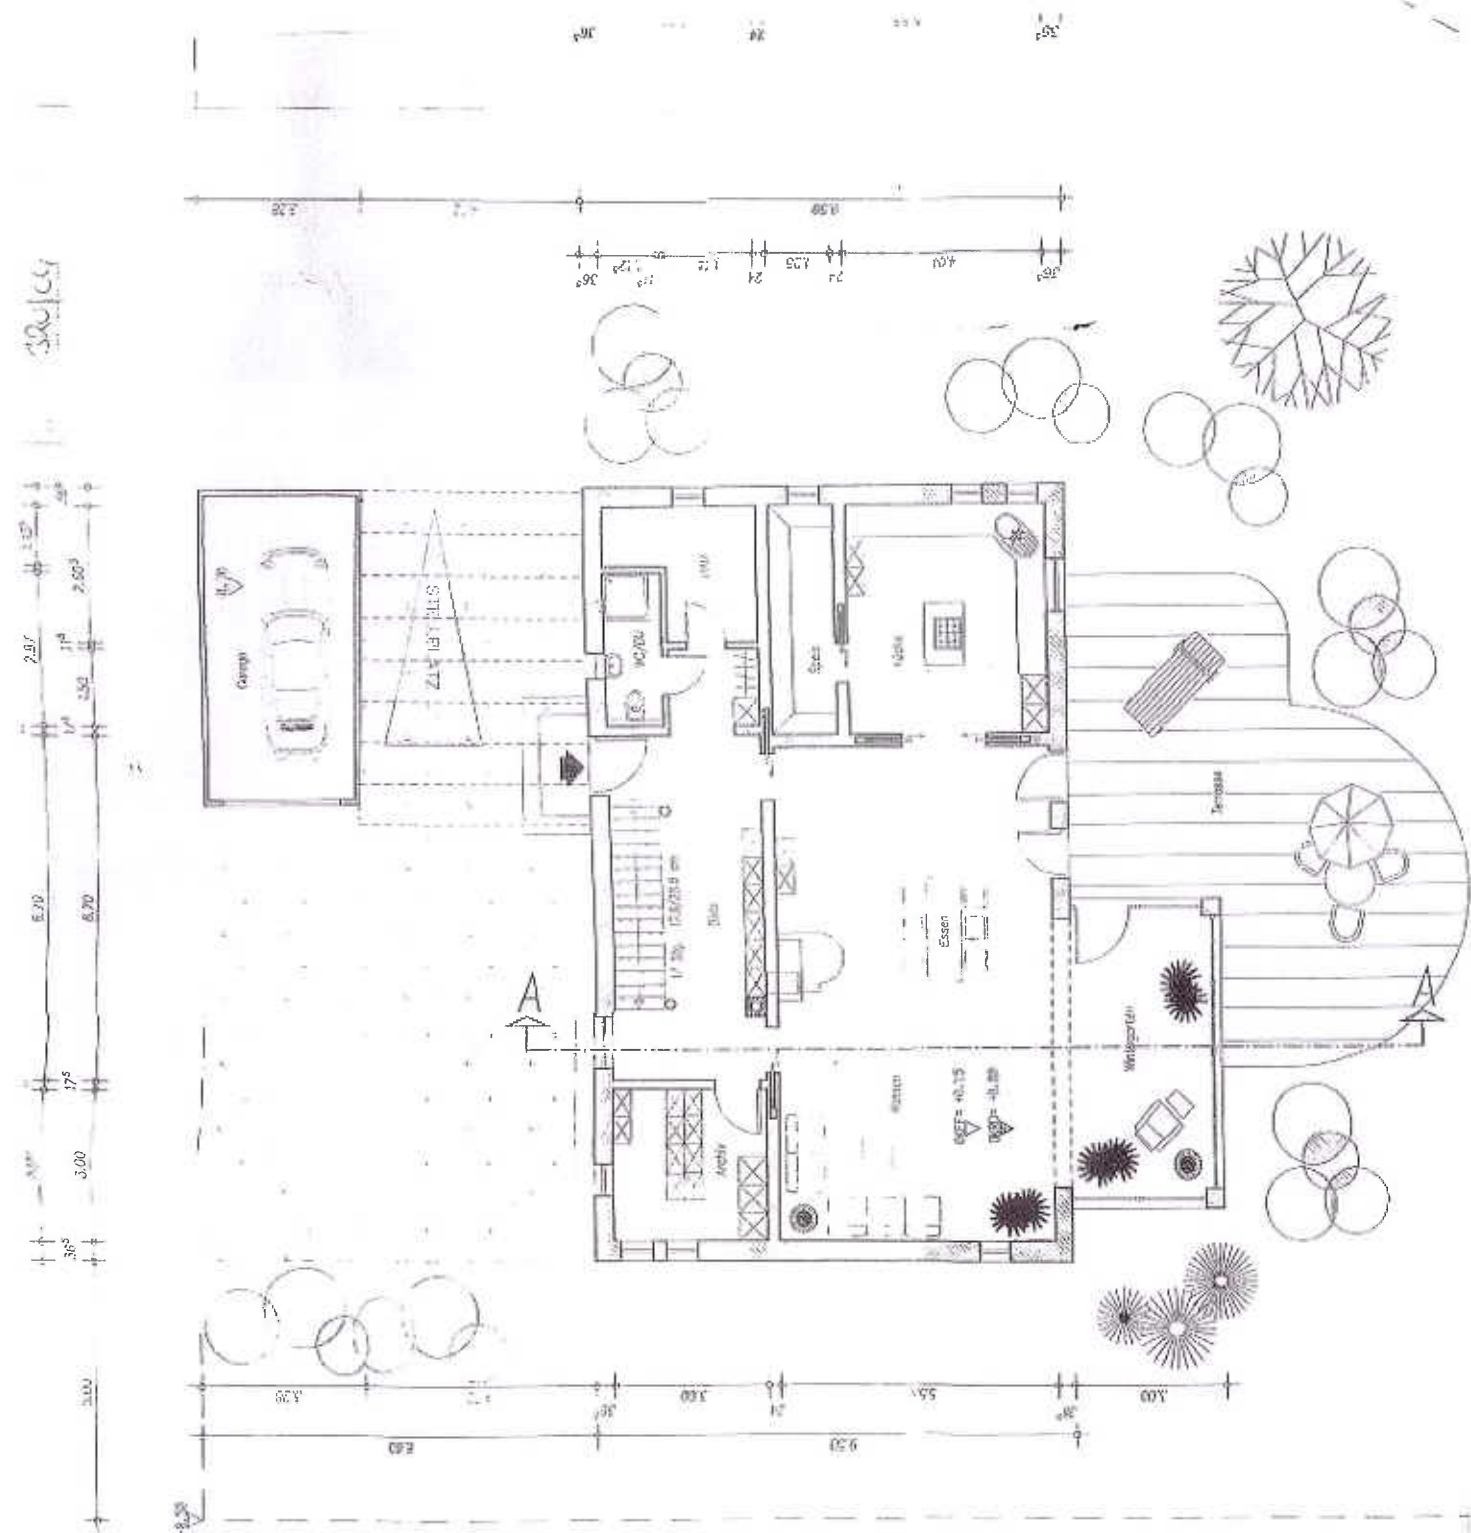

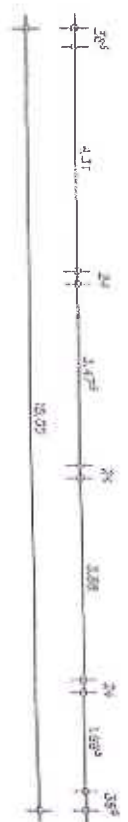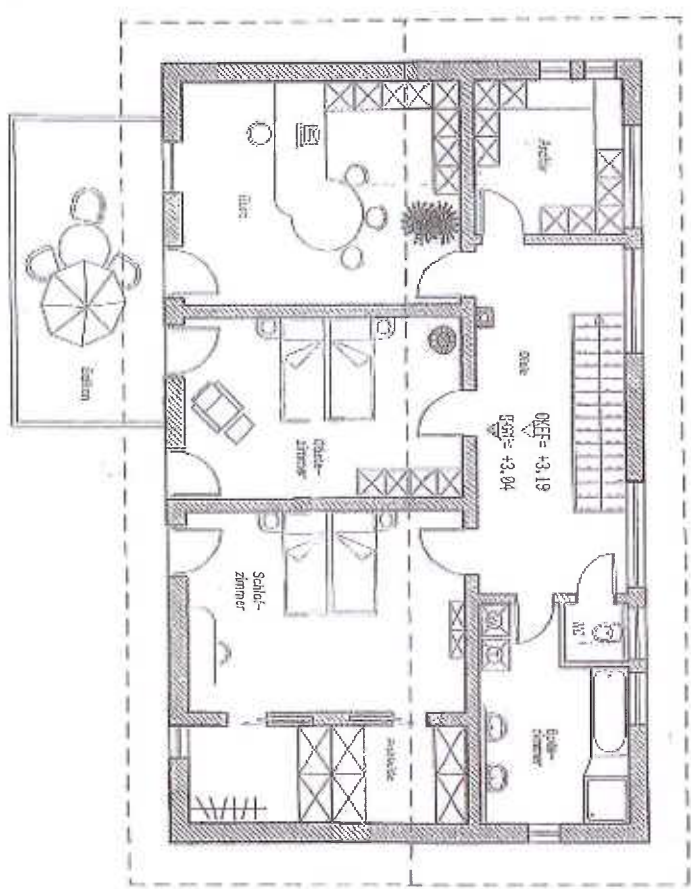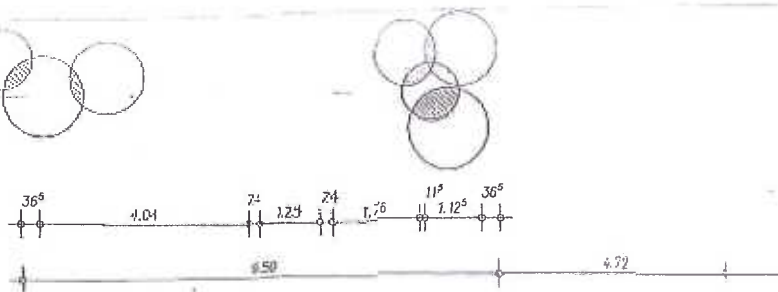

**OBERGESCHOSS
GRUNDRISS**



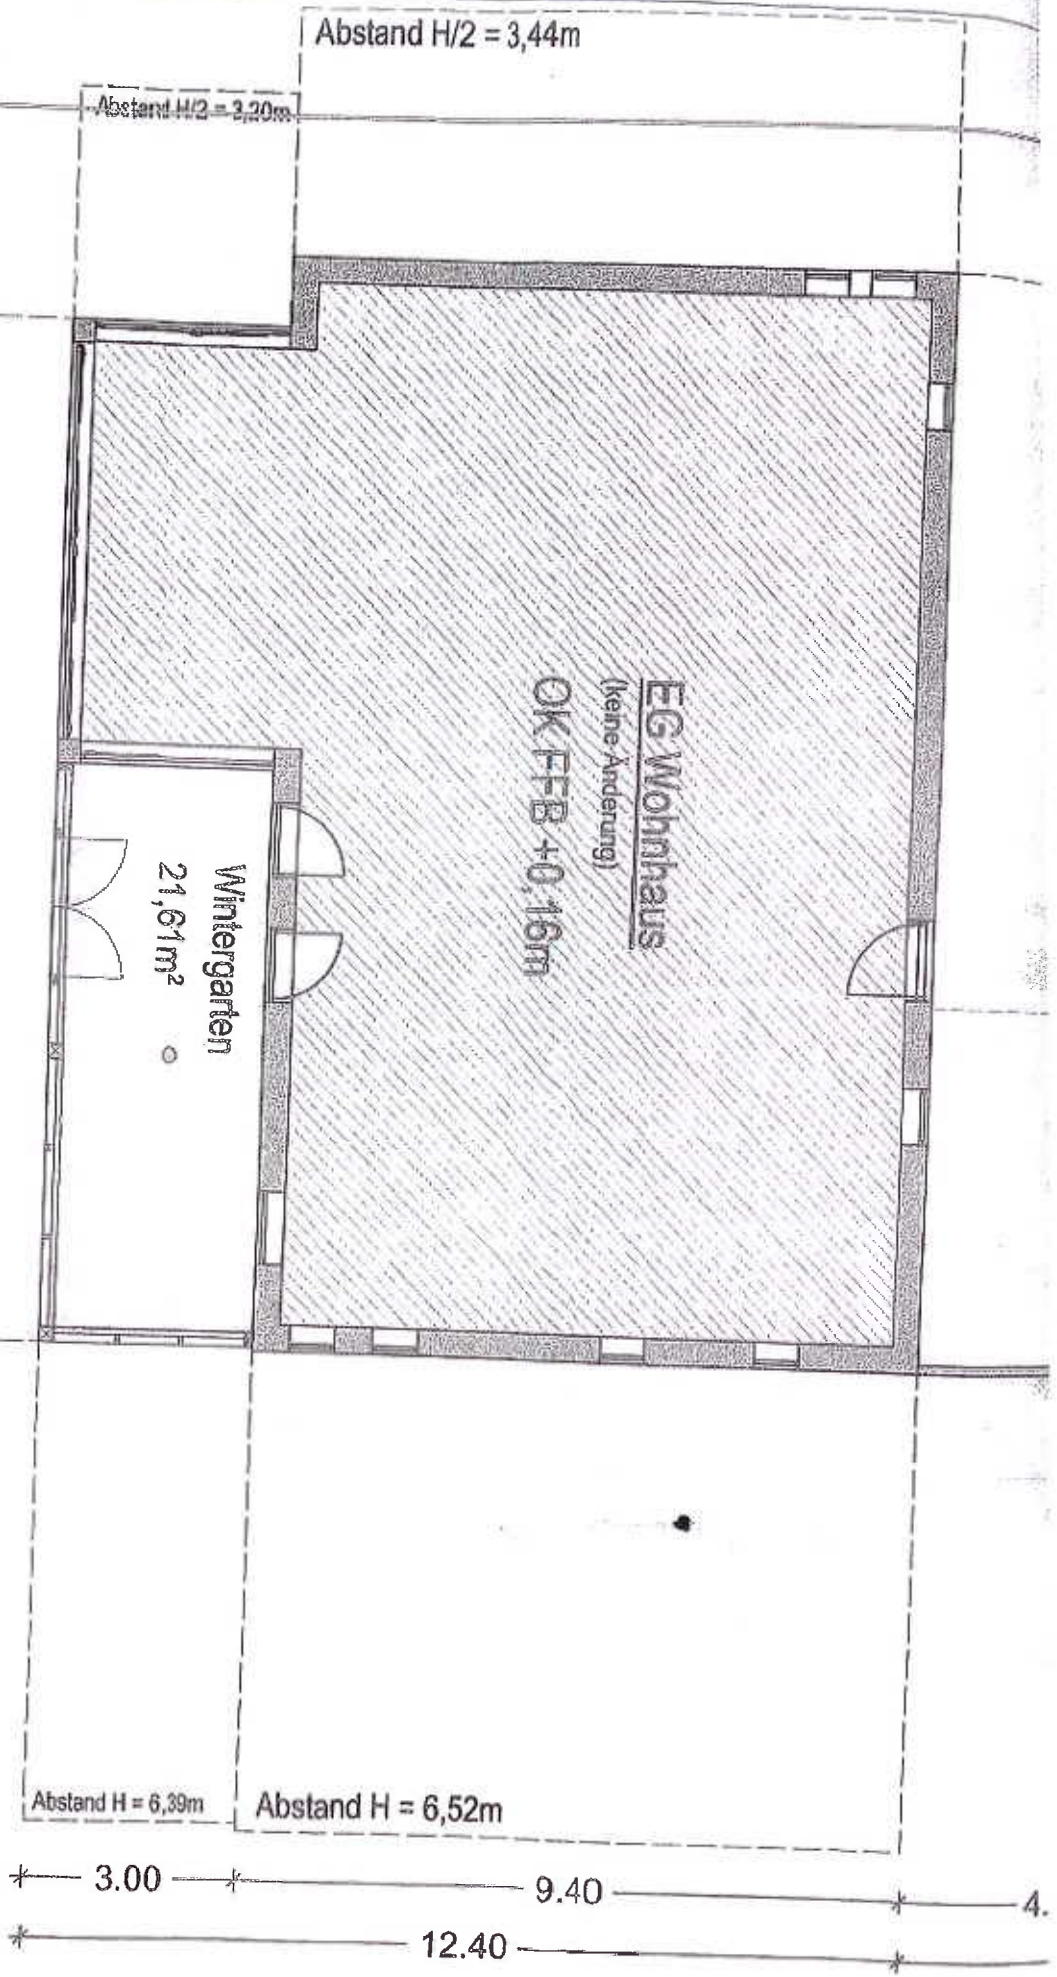


Abstand H = 6,39m

Eichenweg 38
83022 Rosenheim

30 15.00 80


1.50 3.00 9.40 80

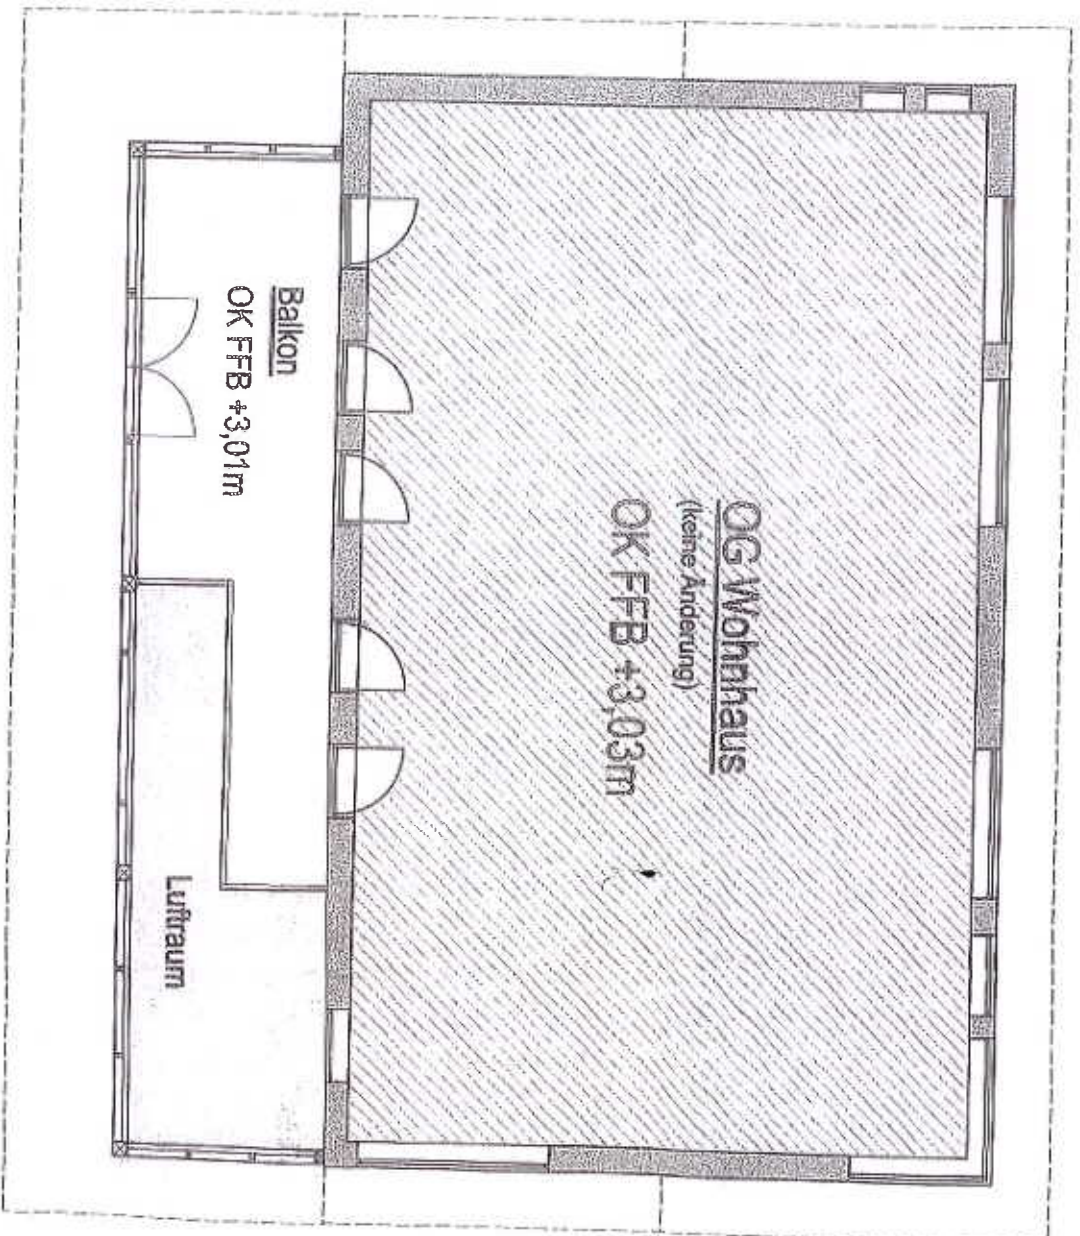

1.80 6.03 4.15 3.77 85
1.80 13.95 85


1.50 1.50

Ansicht West

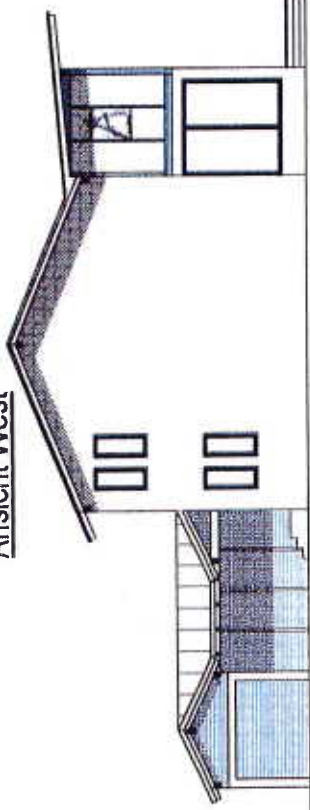


10.00 9.00 5.00 4.00

12.40 9.40 3.00 3.25 4.675 7.925

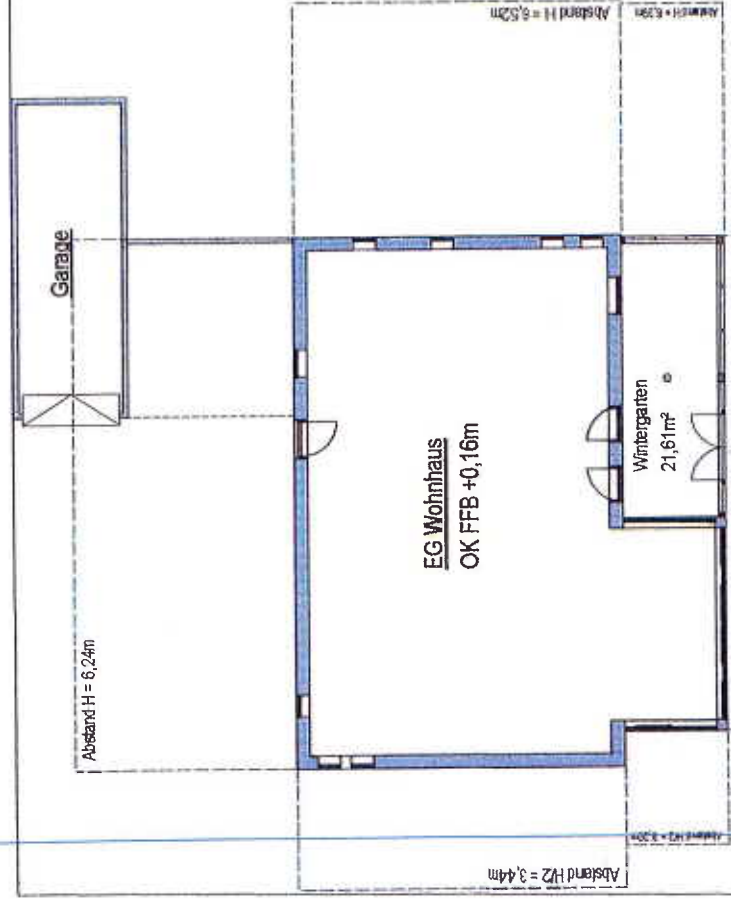


Schnitt A-A

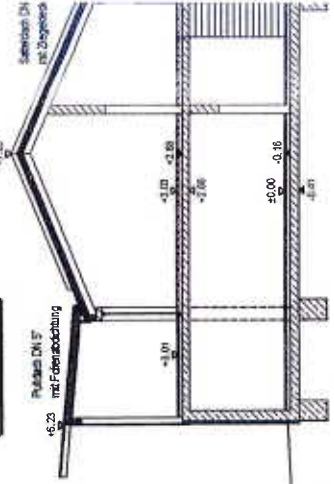

6.30 2.72 2.88 3.0 4.50

1.50 3.00 12.50 15.00

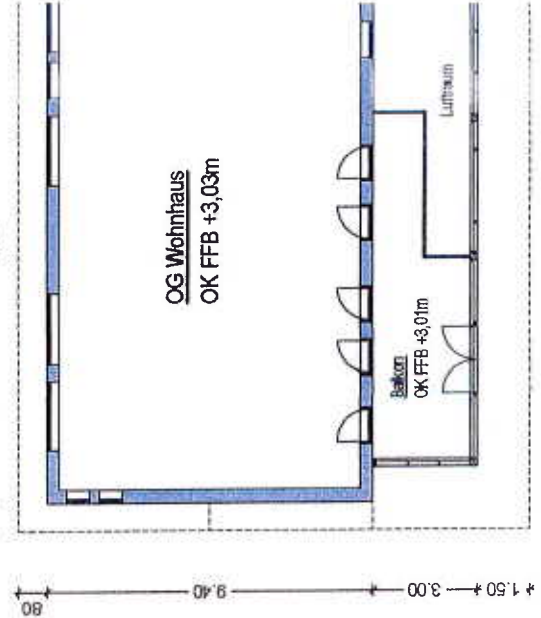

Eichenweg 38
83022 Rosenheim
Fl. Nr. 1265/10

1.00 6.00 7.95 15.00

