




Erstellt am 26.11.2024

Flurstück: 82/4
Gemarkung: Straßdorf

Gemeinde: Schwarzenbach a.Wald
Landkreis: Hof
Bezirk: Oberfranken

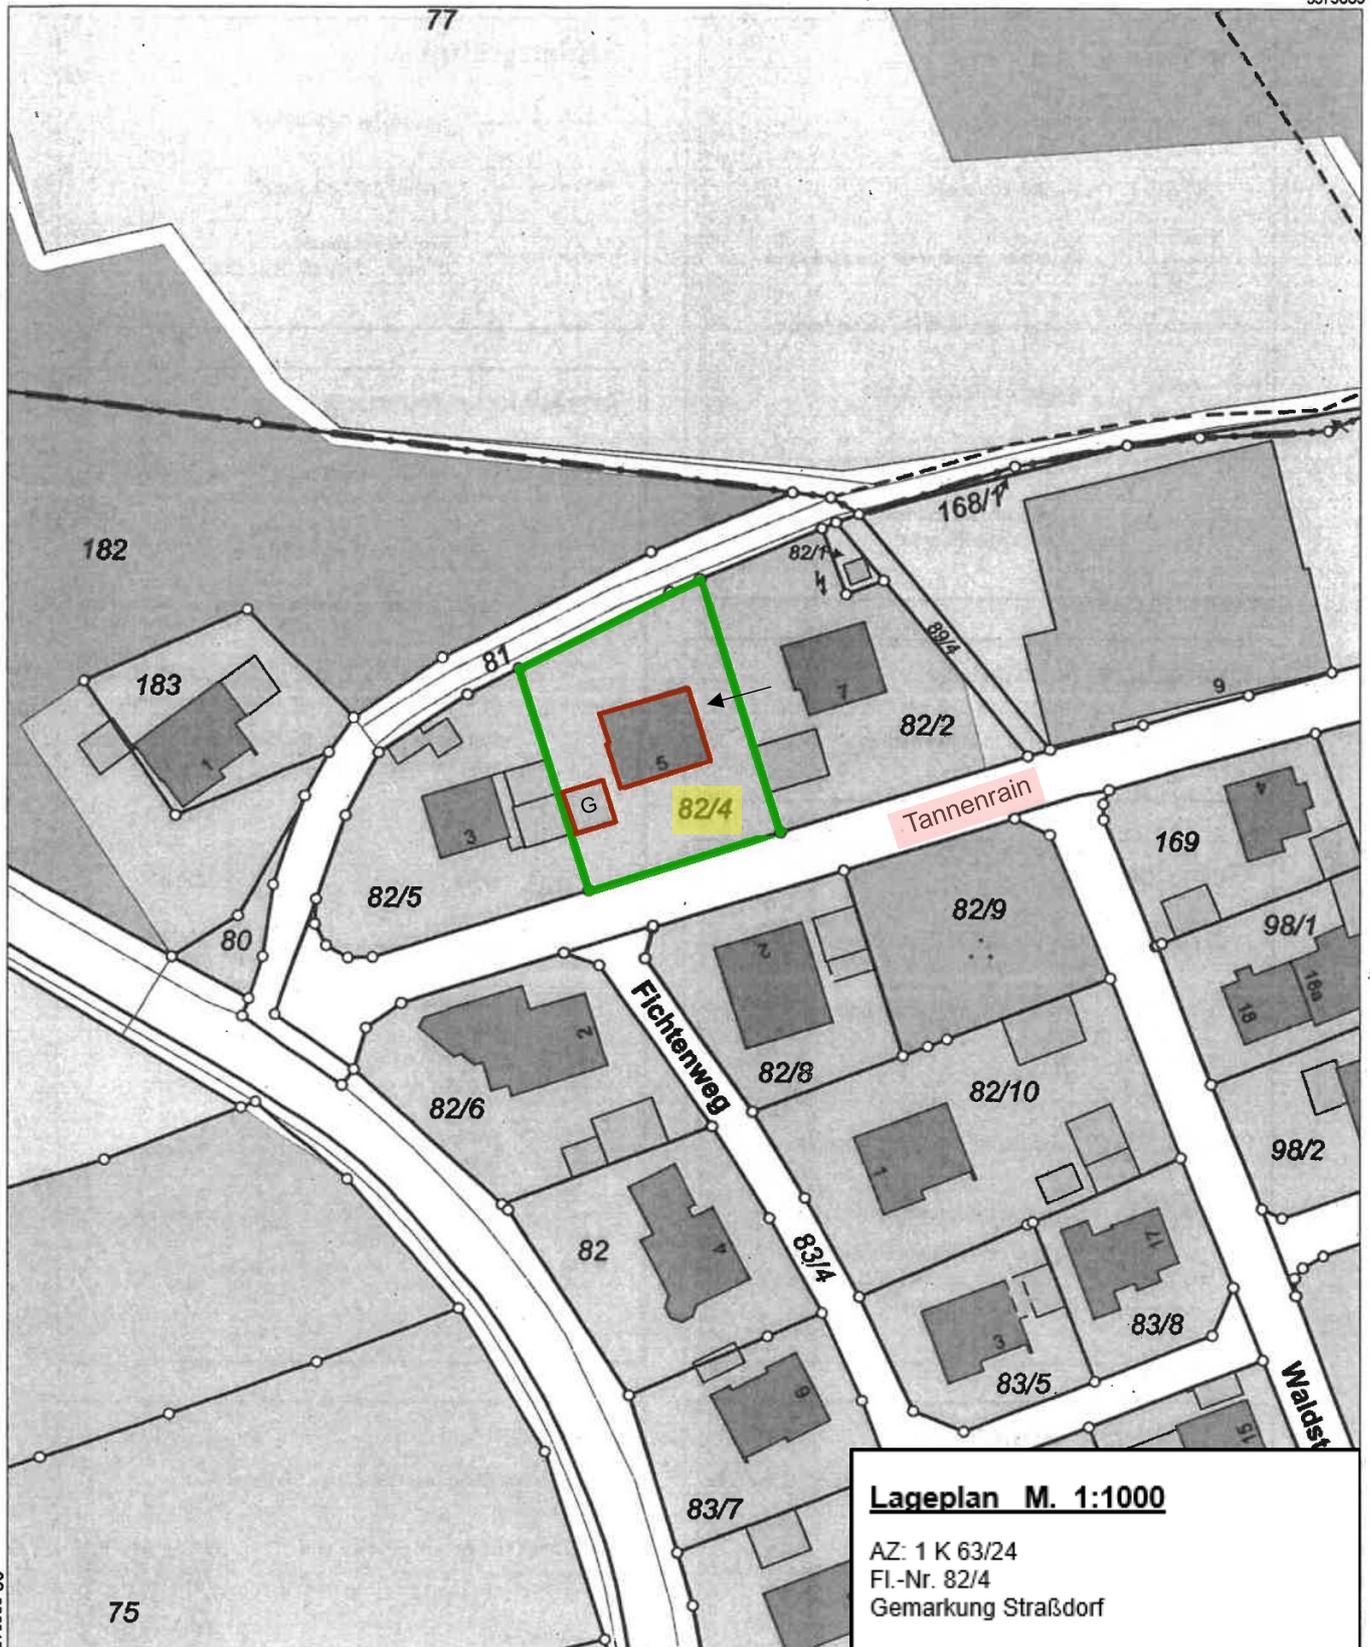

Maßstab 1:1000 0 10 20 30 Meter