


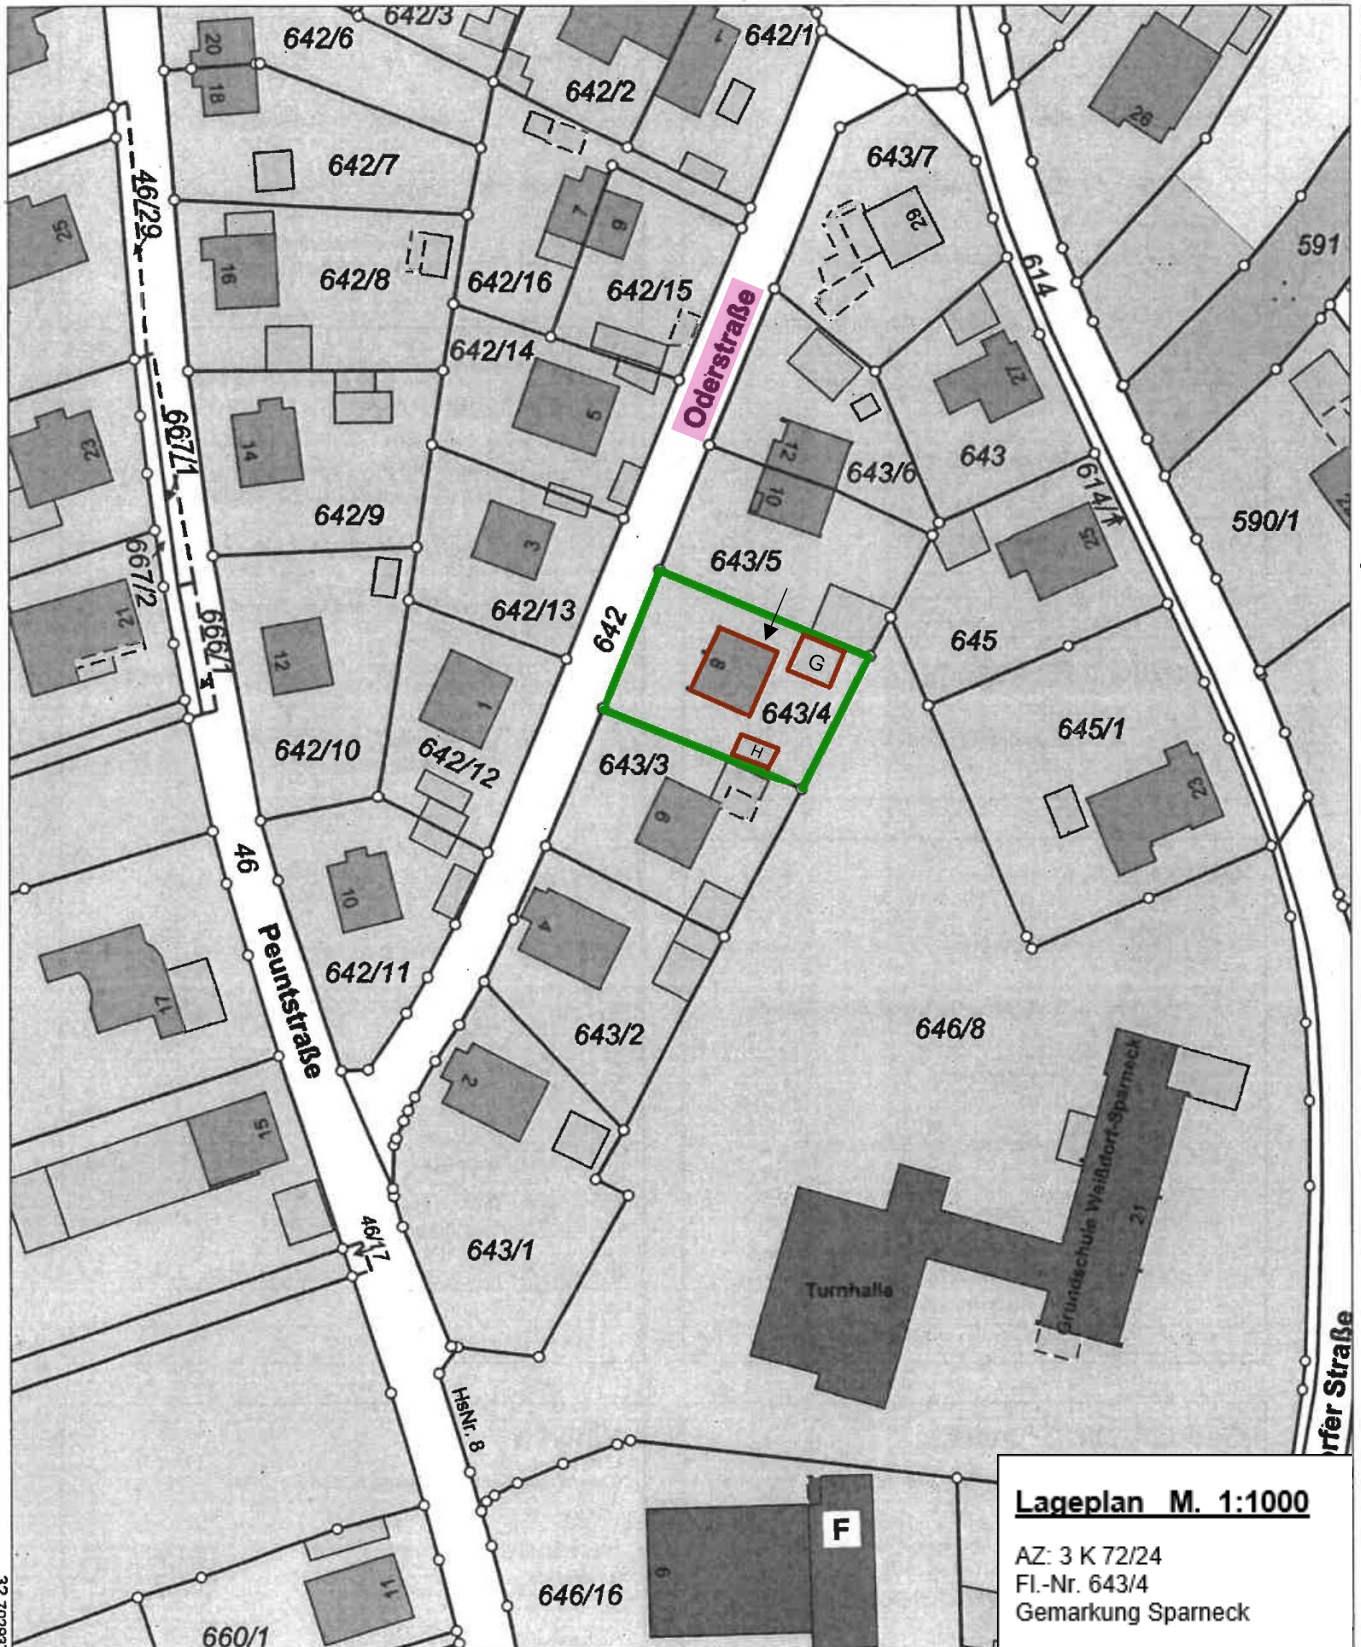

Flurstück: 643/3  
Gemarkung: Sparneck

Gemeinde: Sparneck  
Landkreis: Hof  
Bezirk: Oberfranken



Maßstab 1:1000 0 10 20 30 Meter