


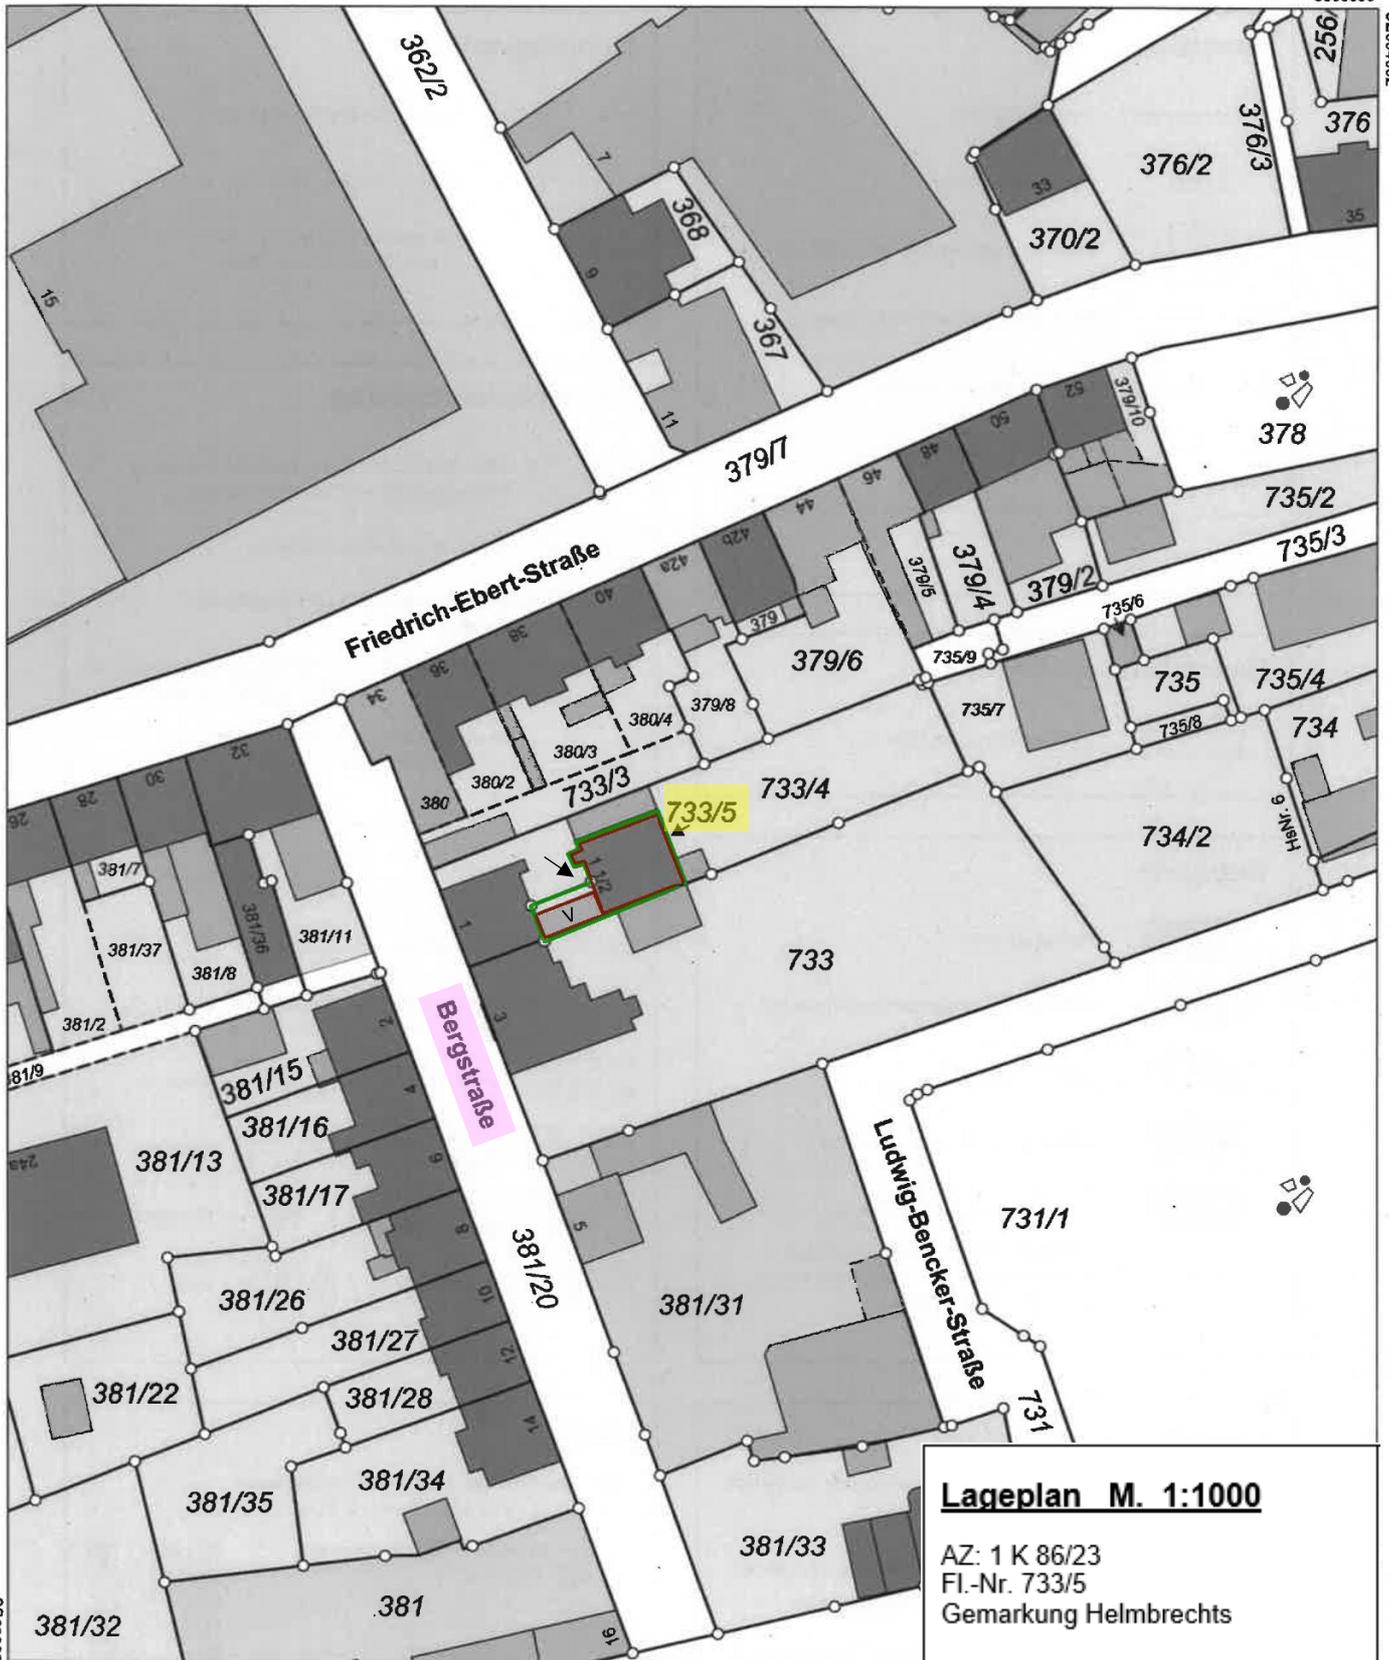

Flurstück: 733/4
Gemarkung: Helmbrechts

Gemeinde: Stadt Helmbrechts
Landkreis: Hof
Bezirk: Oberfranken



Maßstab 1:1000 0 10 20 30 Meter