



Amt für Digitalisierung, Breitband und Vermessung
Aichach

Münchener Straße 7
86551 Aichach


Auszug aus dem Liegenschaftskataster


Flurkarte 1 : 2000

Erstellt am 07.02.2024

Flurstück: 311
Gemarkung: Merching

Gemeinde: Merching
Landkreis: Aichach-Friedberg
Bezirk: Schwaben

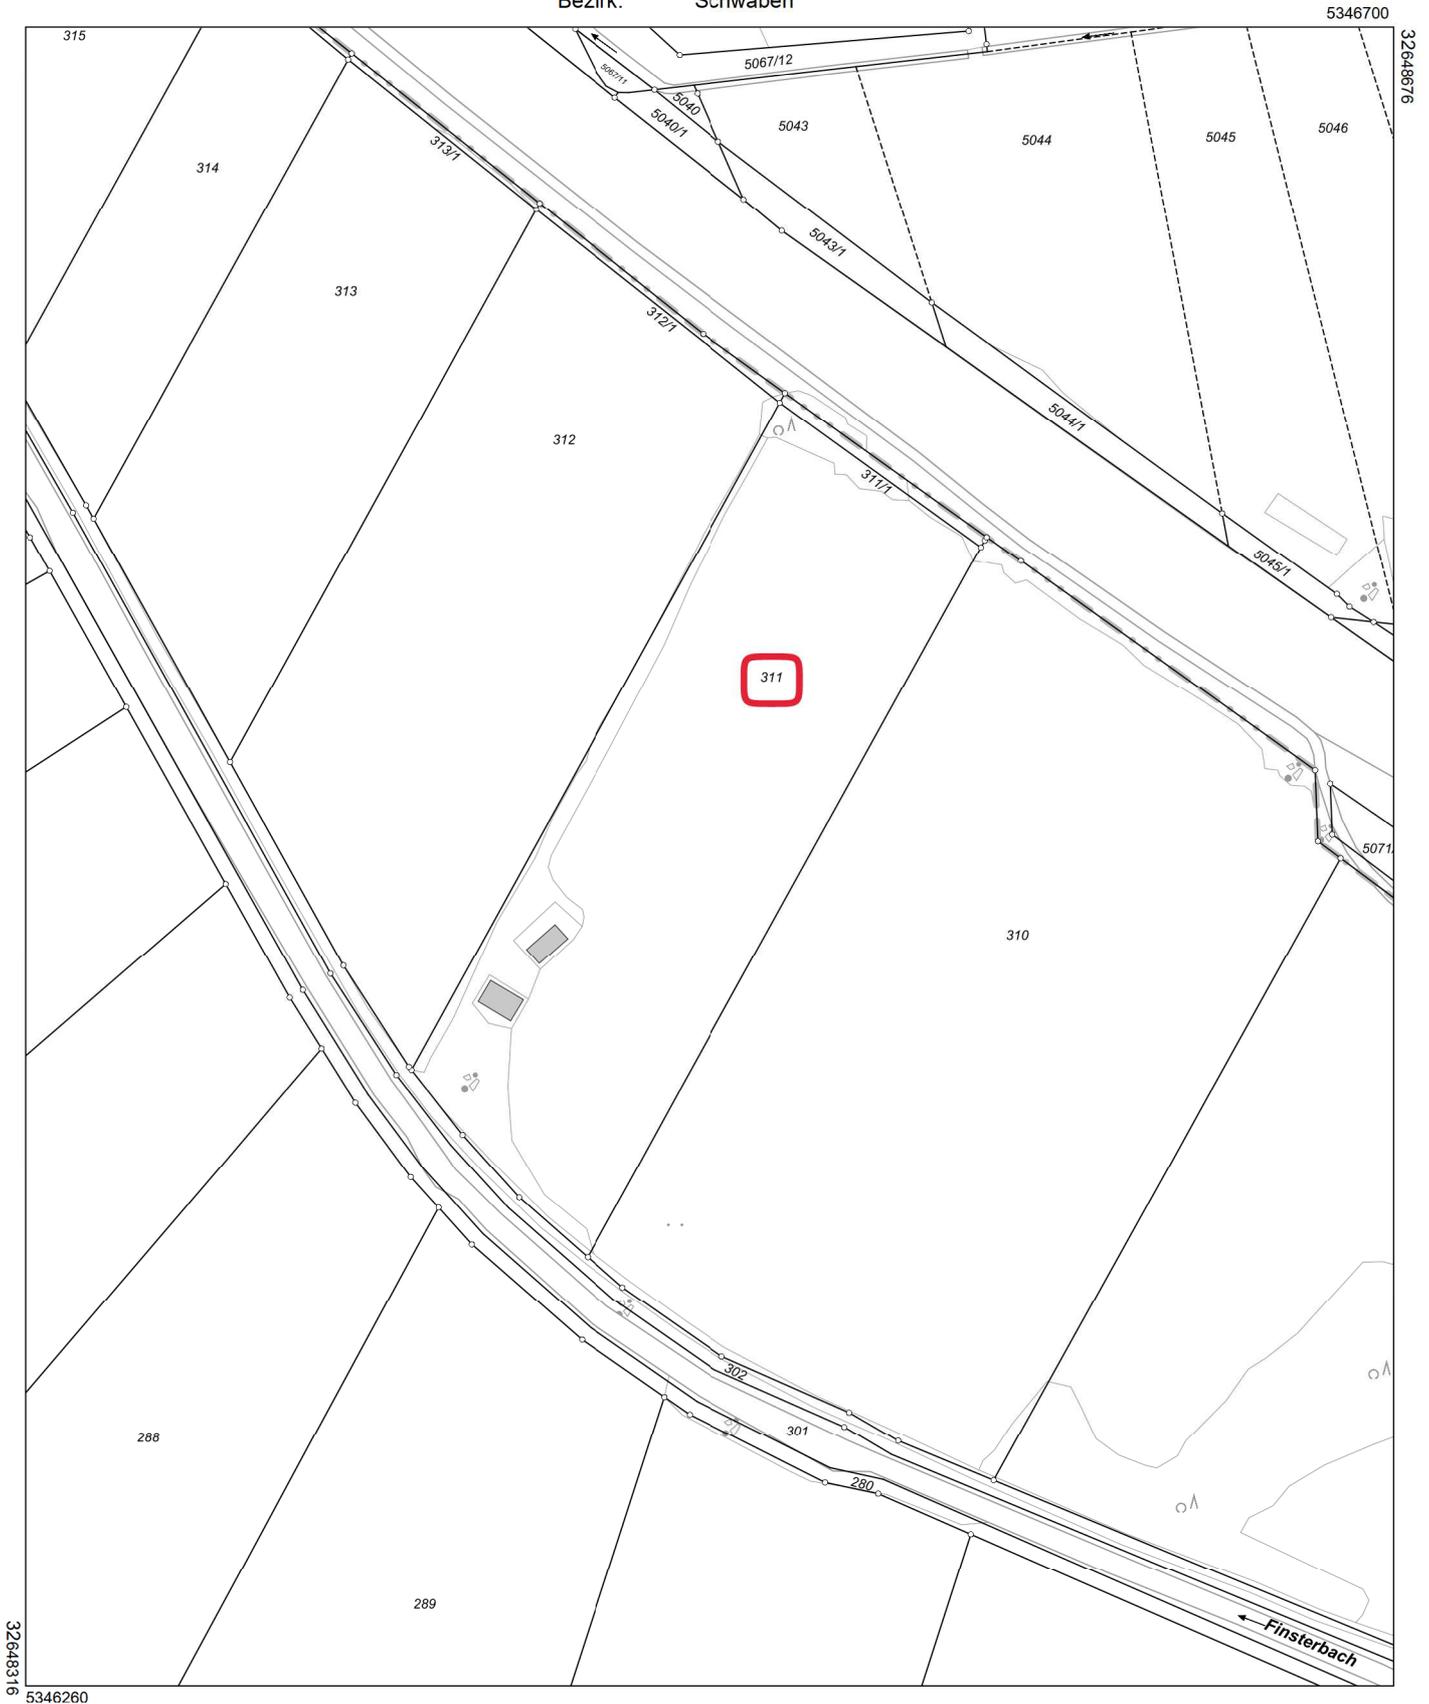

 
Maßstab 1:2000  Meter

Vervielfältigung nur in analoger Form für den eigenen Gebrauch.
Zur Maßentnahme nur bedingt geeignet.



Flurstück 311 Gemarkung Merching (097391)

Gebietszugehörigkeit:	Gemeinde Merching Landkreis Aichach-Friedberg Bezirk Schwaben
Lage:	Finsterwiesen
Fläche:	13 610 m ²
Tatsächliche Nutzung:	11 365 m ² Grünland 1 723 m ² Unkultivierte Fläche 284 m ² Landwirtschaftliche Betriebsfläche 238 m ² Gehölz
Bodenschätzung:	7 010 m ² Grünland (Gr), Lehm (L), Bodenstufe (III), Klimastufe 7,9° - 7,0° C (b), Wasserstufe (4), Grünlandgrundzahl 28, Grünlandzahl 28, Ertragsmesszahl 1963 6 316 m ² Grünland (Gr), Lehm (L), Bodenstufe (III), Klimastufe 7,9° - 7,0° C (b), Wasserstufe (3), Grünlandgrundzahl 38, Grünlandzahl 36, Ertragsmesszahl 2274 Gesamtertragsmesszahl 4237
Buchungsart:	Grundstück
Buchung:	Amtsgericht (Grundbuchamt) Aichach Grundbuchbezirk Merching Grundbuchblatt 3121 Laufende Nummer 6
Hinweise:	Die laufende Nummer entspricht der Nummer, unter der das Grundstück im Bestandsverzeichnis des Grundbuchs vorgetragen ist.

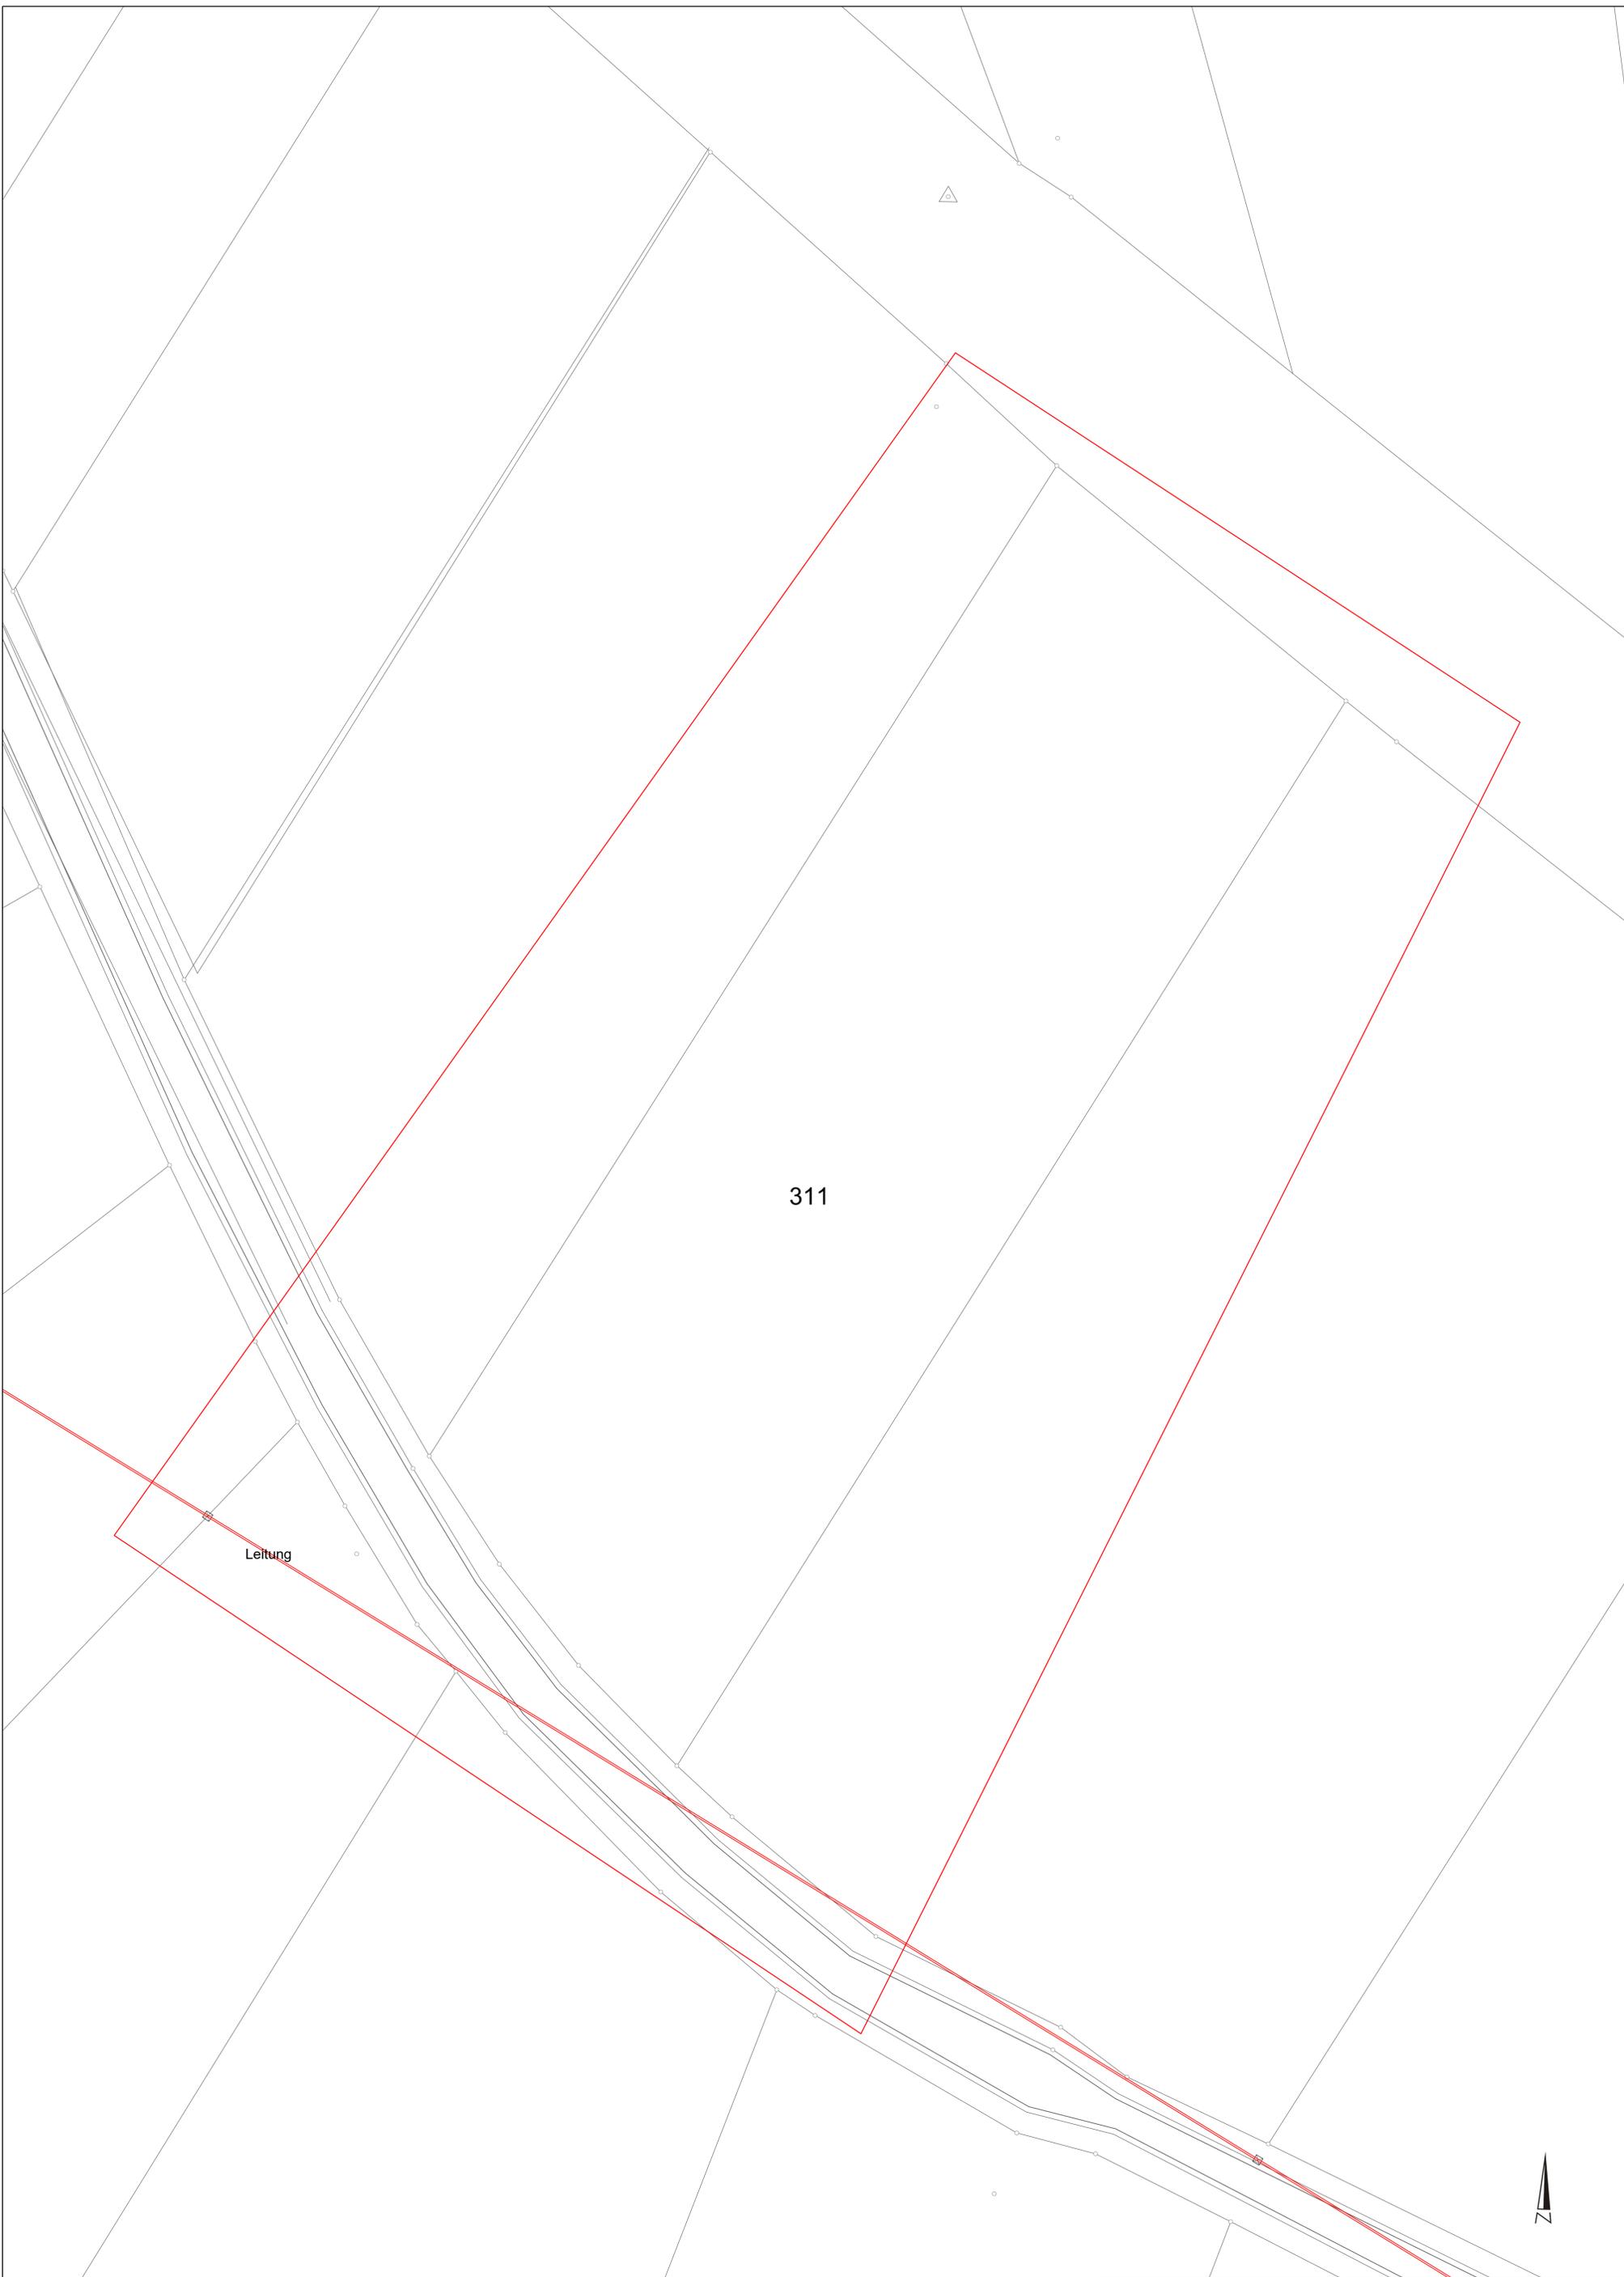

311

Leitung



Planauskunft Strom		1048499-BAG Merching Flurnr. 311 Mering
<small>Auf die Beachtung des Merkblattes zum Schutz unterirdischer Versorgungsleitungen wird ausdrücklich hingewiesen. Das Merkblatt wurde übergeben. Der Planausschnitt gilt nur für die angezeigte Maßnahme und darf nicht weitergegeben werden.</small>		<small>KundencenterUnterschleißheim Lise-Meitner-Str. 2,85716 Unterschleißheim 089/37002-0</small>
<small>Maßstab = 1:500</small>	<small>Koordinate: x=648480.421754308; y=5346473.01197421</small>	<small>Datum: 31.01.2024 Blatt: 1</small>