

2. Ergänzungsbesccheinigung

zur Bescheinigung der Stadt Augsburg vom 08.12.94 und 23.02.95

aufgrund des § 7 Abs. 4 Nr. 2 / § 32 Abs. 2 Nr. 2 des
Wohnungseigentumsgesetzes vom 15. März 1951 (BGBl I S. 175)

Die in dem beigehefteten Aufteilungsplan
mit Ziffer 1 - 9, 11, 12, 14 - 22, 24, 25,
27 - 35, 37, 38, 40 - 48, 50, 51
mit dazugehörigen Kellern bezeichneten Wohnungen

in den zu errichtenden Gebäuden auf dem Grundstück
in Augsburg, Apprichstr. 4, 6, 8, 10, Fabrikstr. 9
Grundbuch von Augsburg, Gemarkung Göggingen
Fl.-Nr. 215 Band 148 Blatt 4642
gelten als in sich abgeschlossen.

Sie entsprechen daher dem Erfordernis des § 3 Abs. 2 / § 32
Abs. 1 des Wohnungseigentumsgesetzes.


Die Bescheinigung der Stadt Augsburg vom 08.12.94 und 23.02.95
wird hinsichtlich der Tiefgarage (sie entfällt), Apprichstr. 4 (2
Wohnungen entfallen), Apprichstr. 6 (2 Wohnungen entfallen), App-
richstr. 8 (2 Wohnungen entfallen), Apprichstr. 10 (2 Wohnungen
entfallen), Fabrikstr. 9 (wird erstmals als abgeschlossen beschei-
nigt) durch diese Bescheinigung abgeändert.

Augsburg, 25.01.96

Stadt Augsburg
Bauordnungsamt

Im Auftrag

Koller

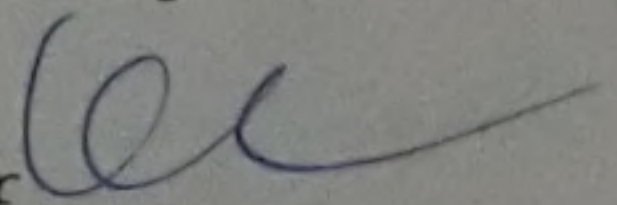

20/1/2023

TEILUNGSPLAN

Bauvorhaben NEUBAU VON WOHNGEBAUDEN
IN AUGSBURG - GOGGINGEN
APPRICH - FABRIKSTRASSE

Bauherr

WOHNBAU GMBH

Planinhalt

GRUNDRISSSE SCHNITT ANSICHTEN

Plannummer

TP

HAUS 4

Geändert

Gezeichnet

Multistab

1:100

25. JAN. 2023






BAUVERGEBER

12.1.16

Datum Unterschrift








20/1/2023

Kellergeschoß Haus 4

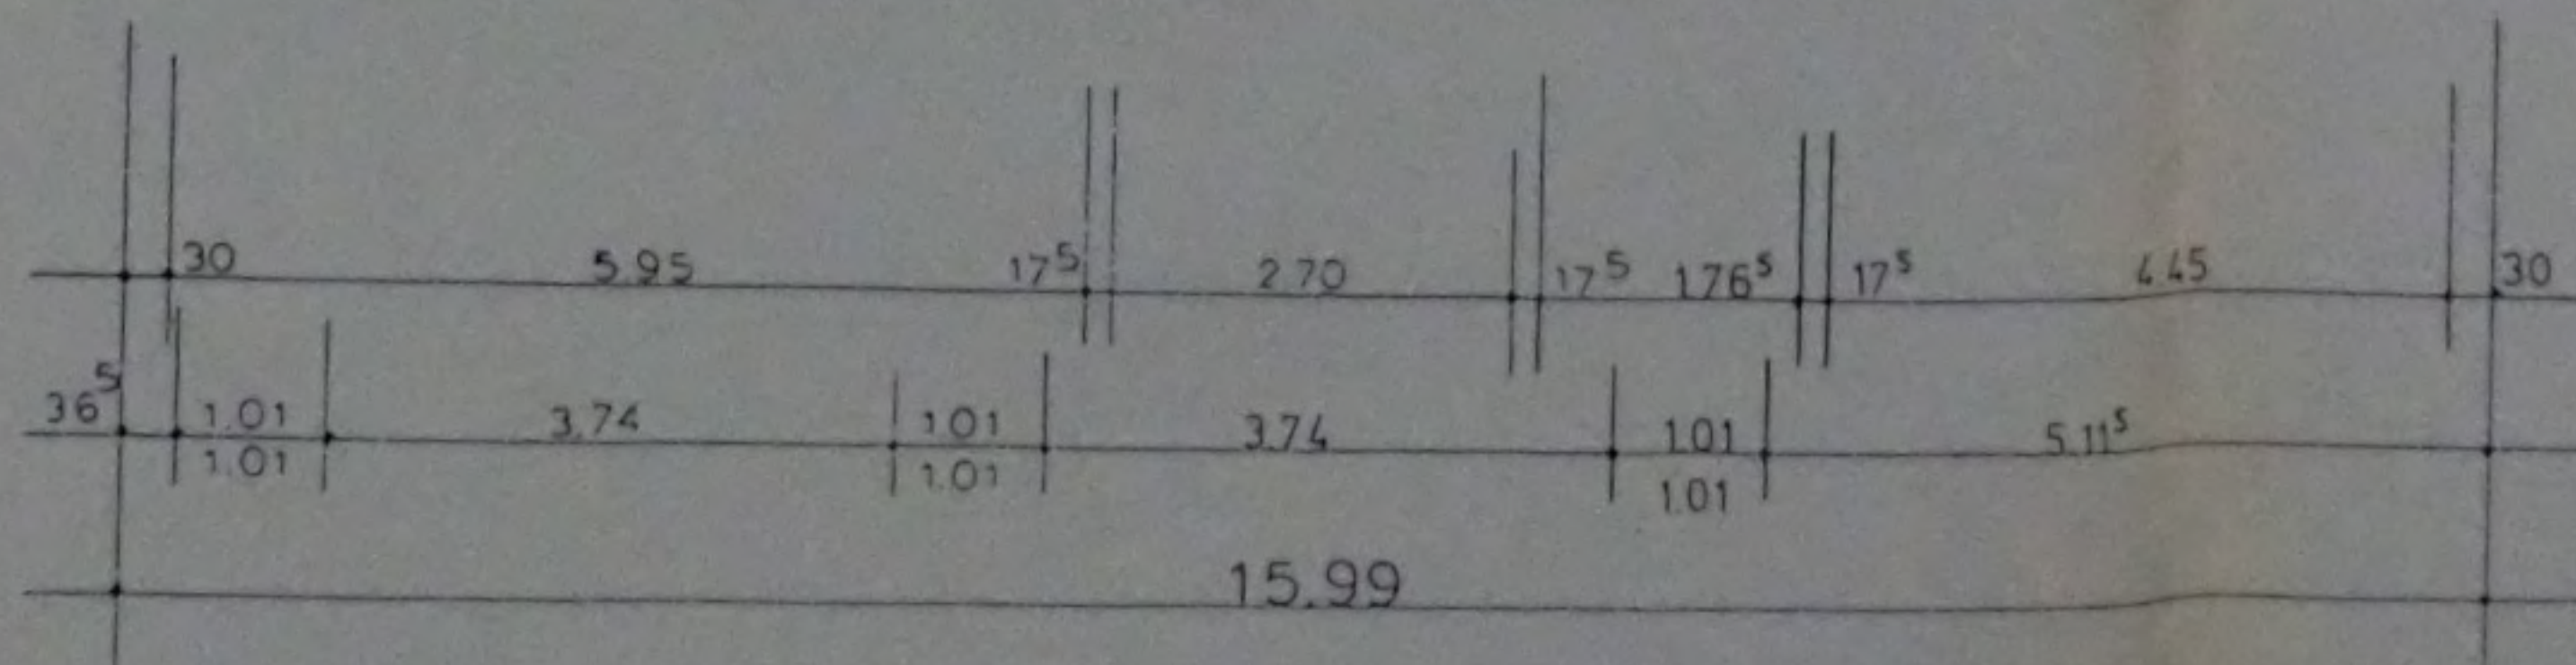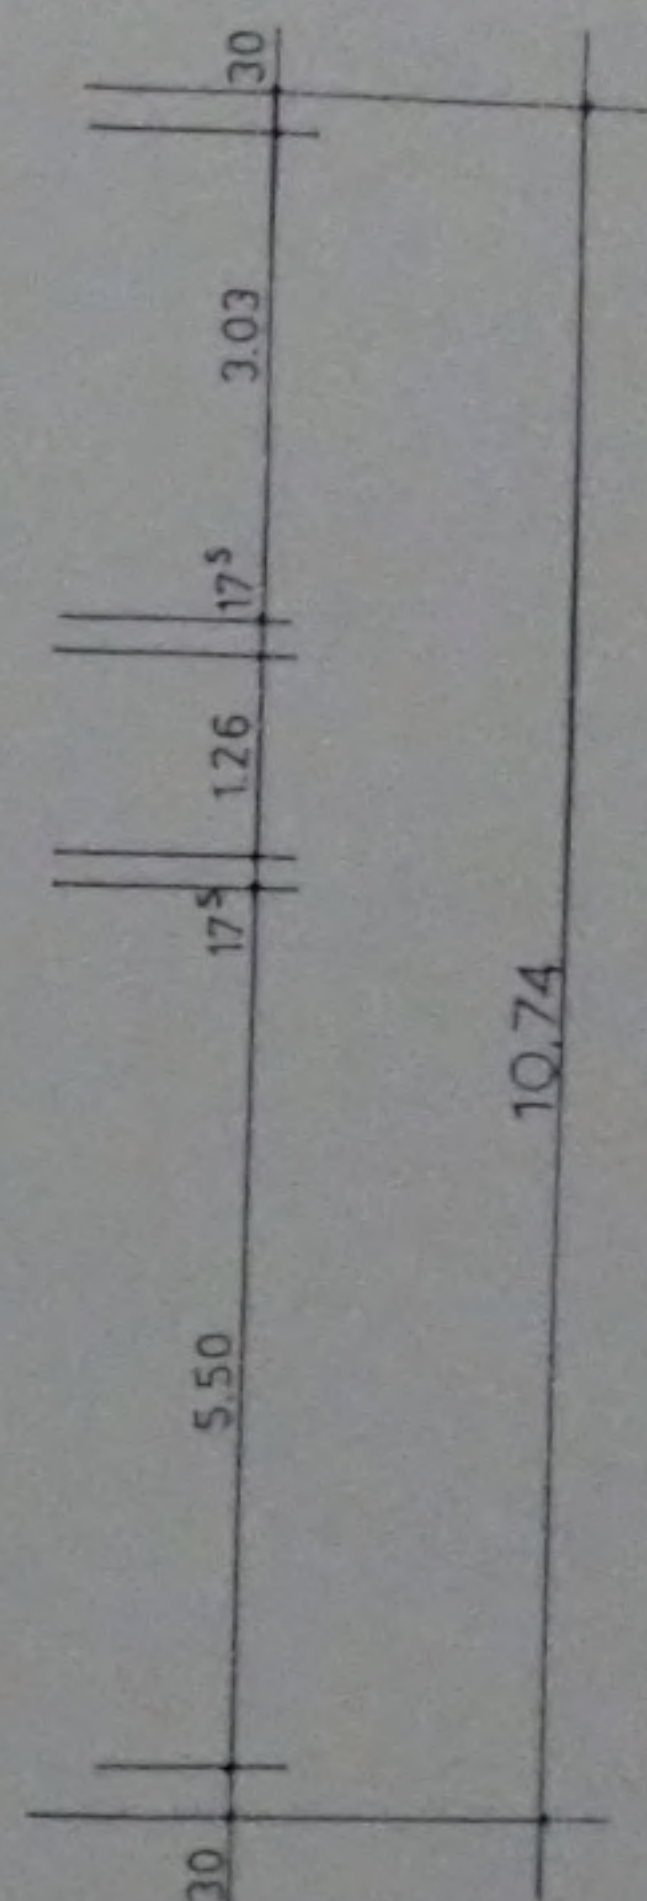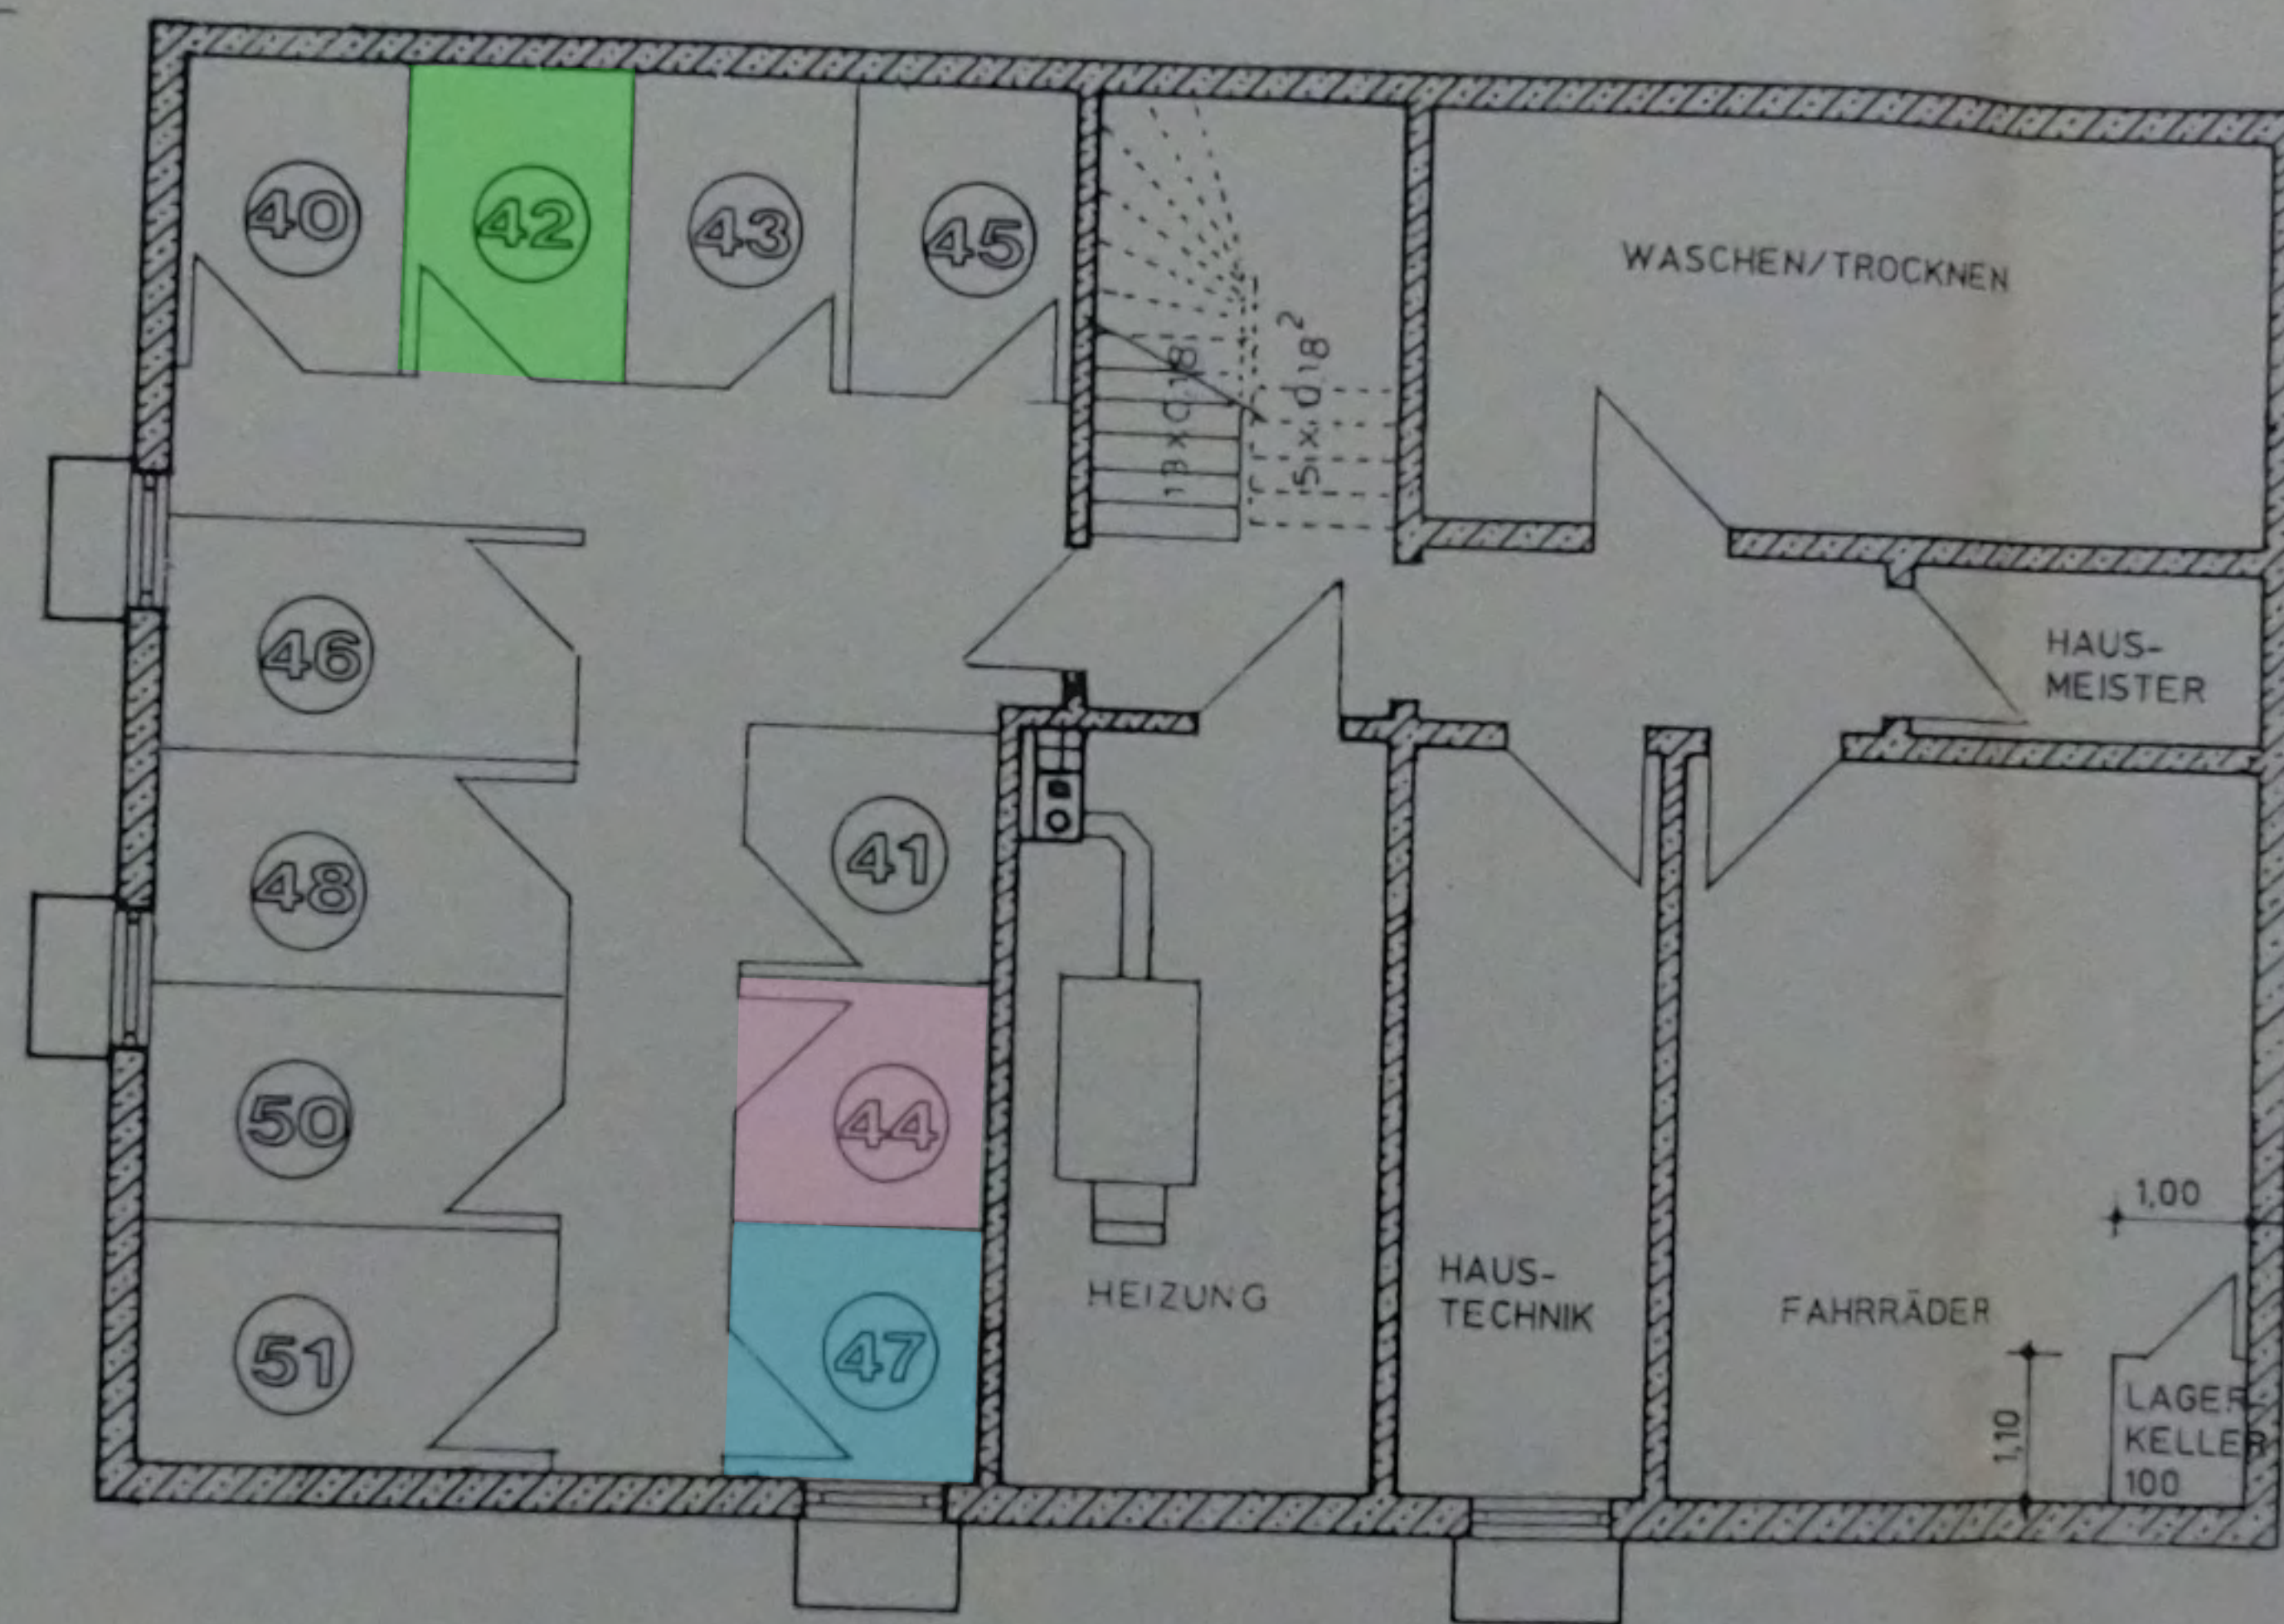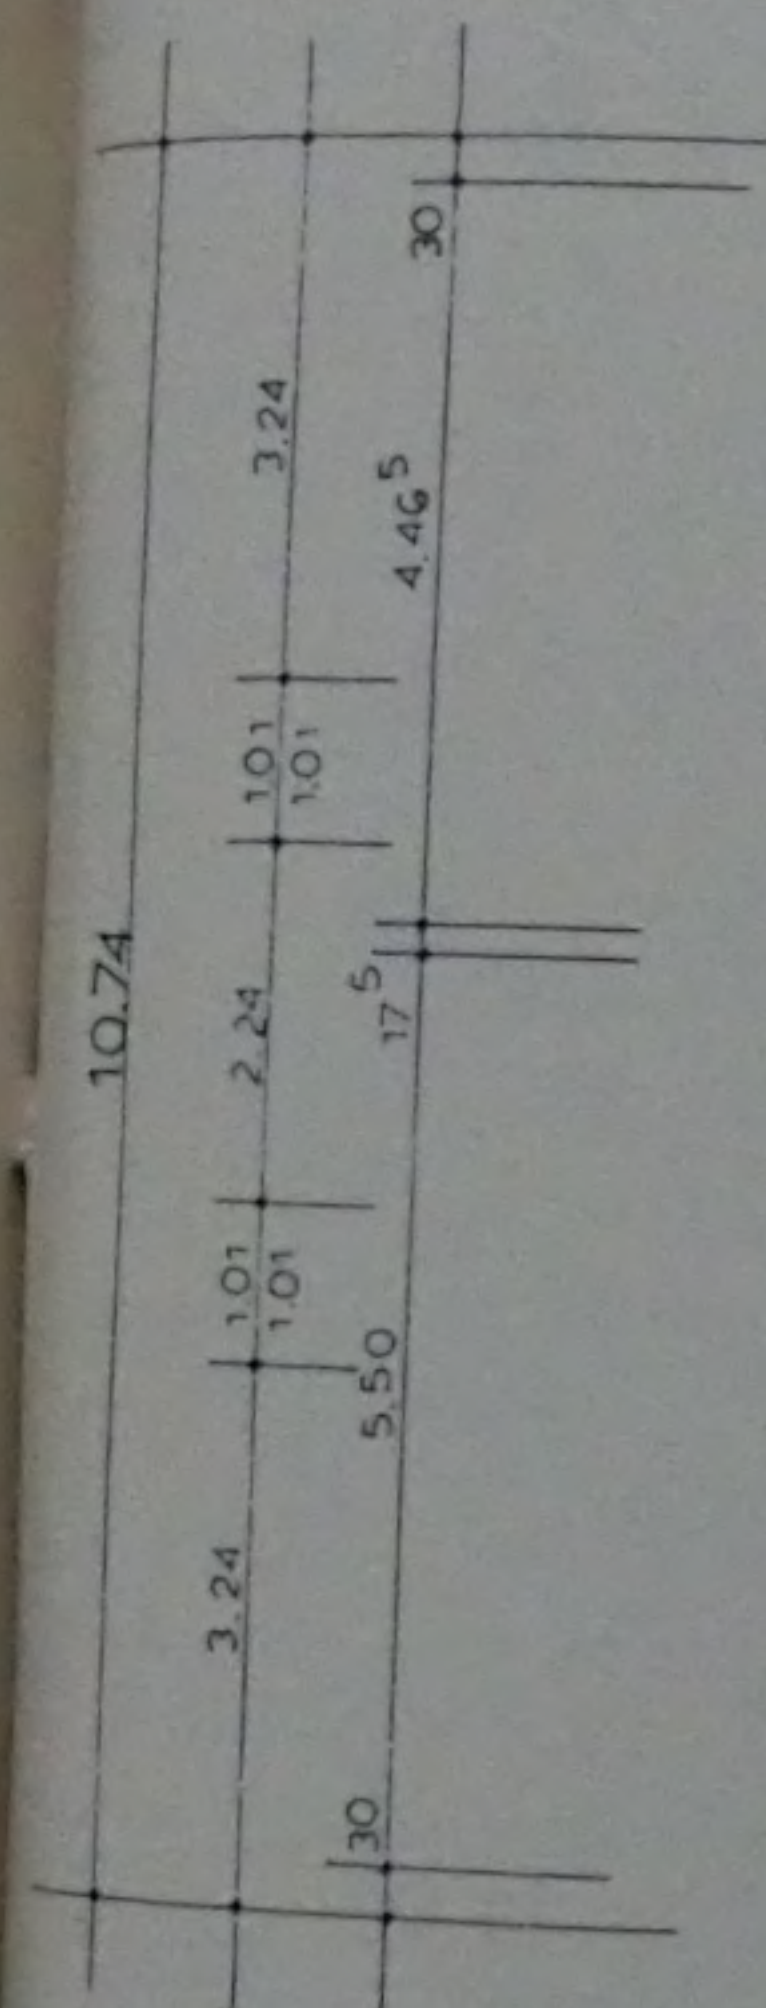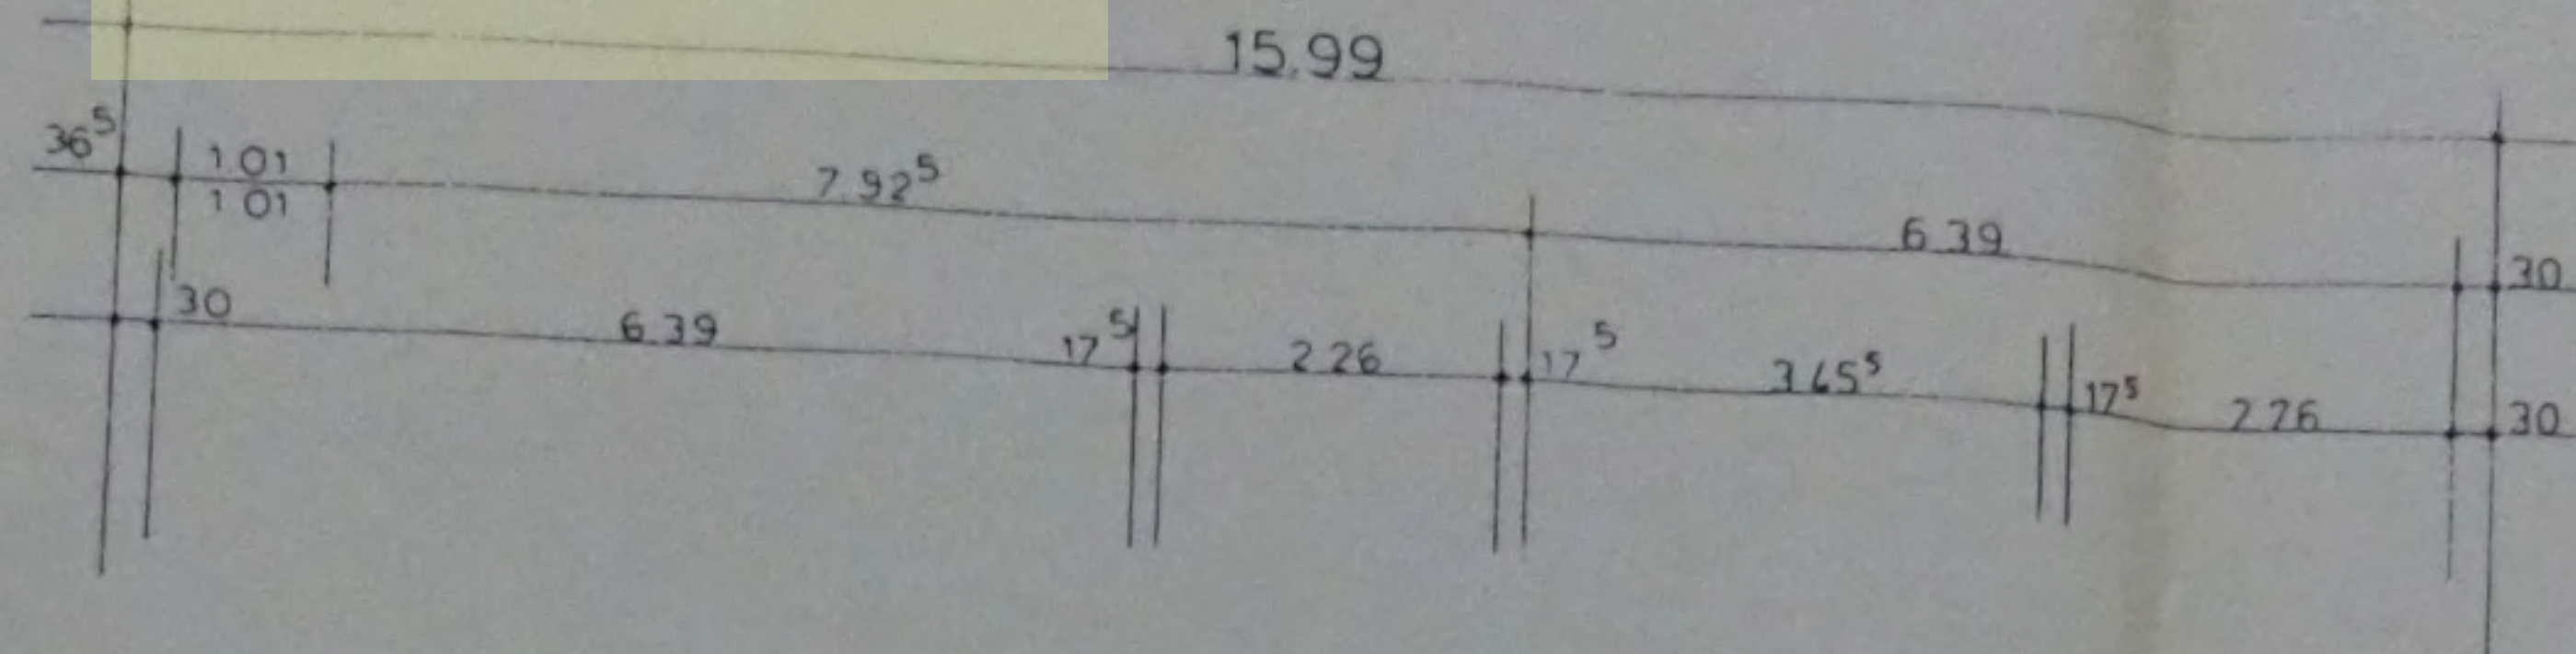


20/1/2023

Erdgeschoß Haus 4

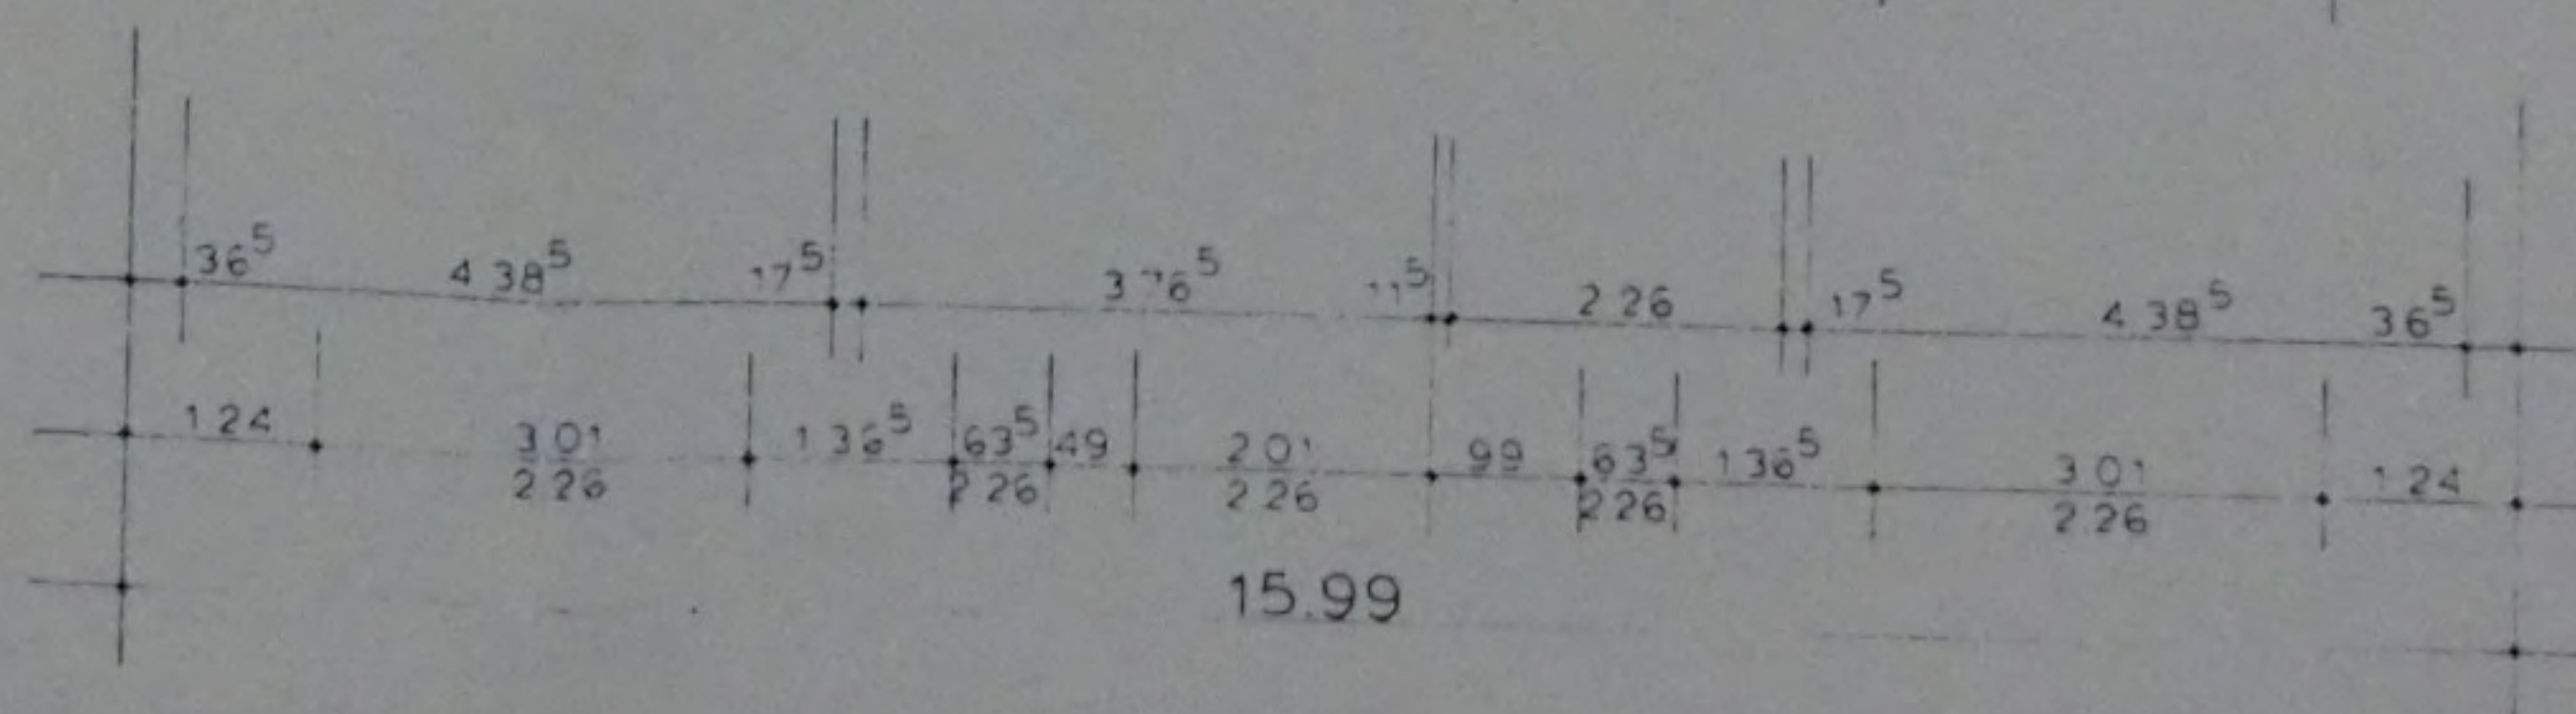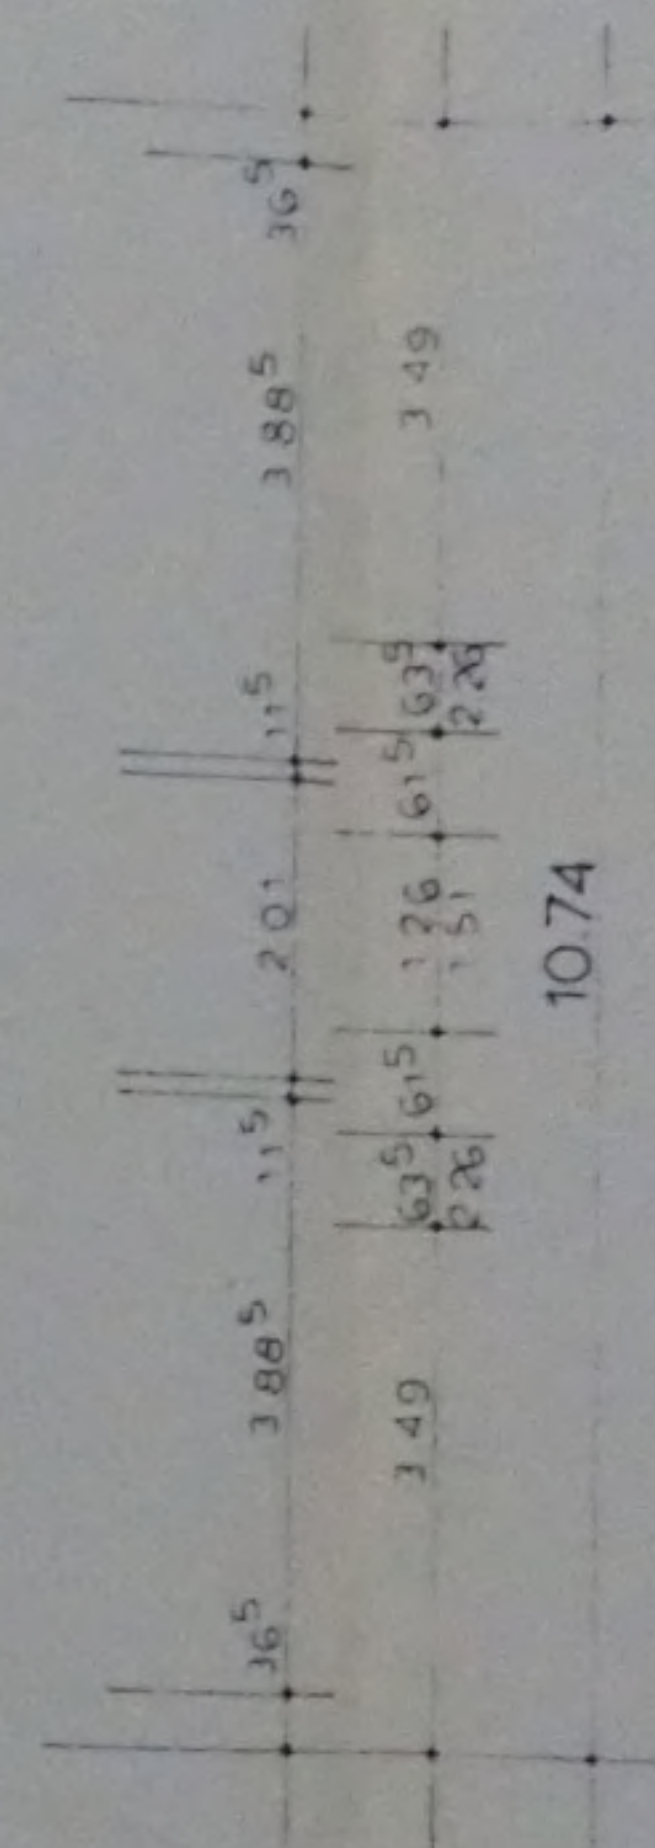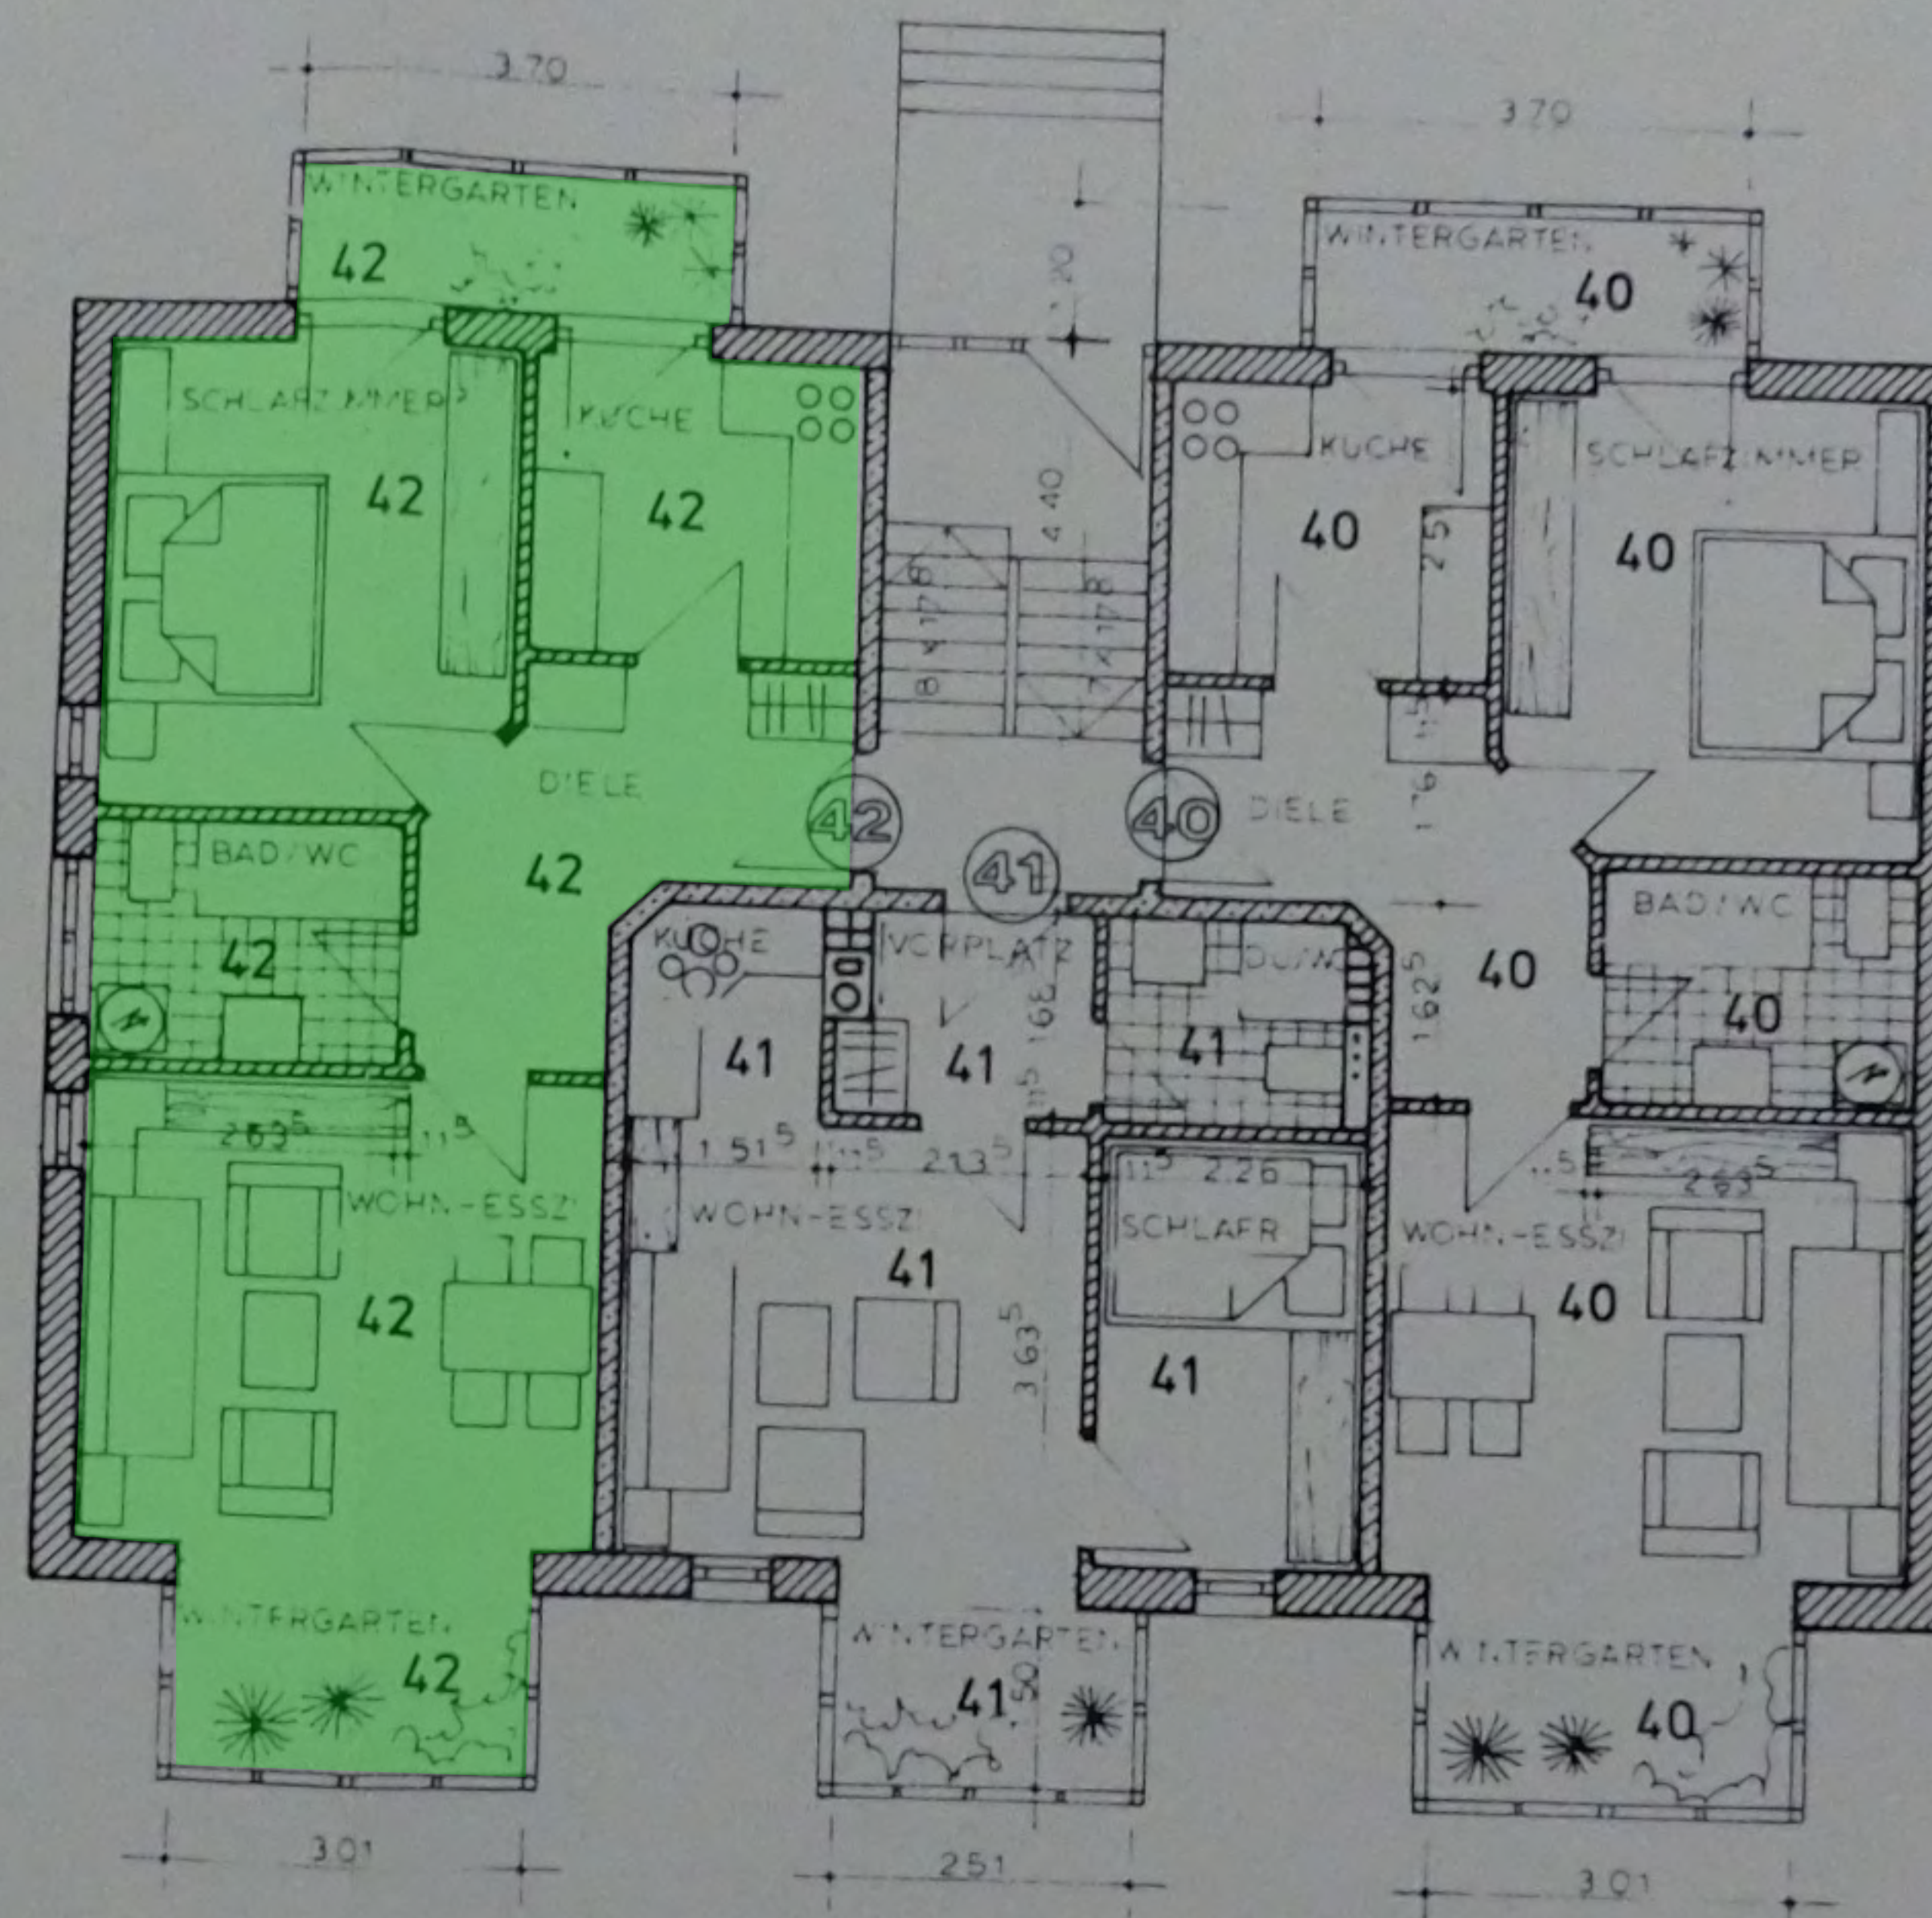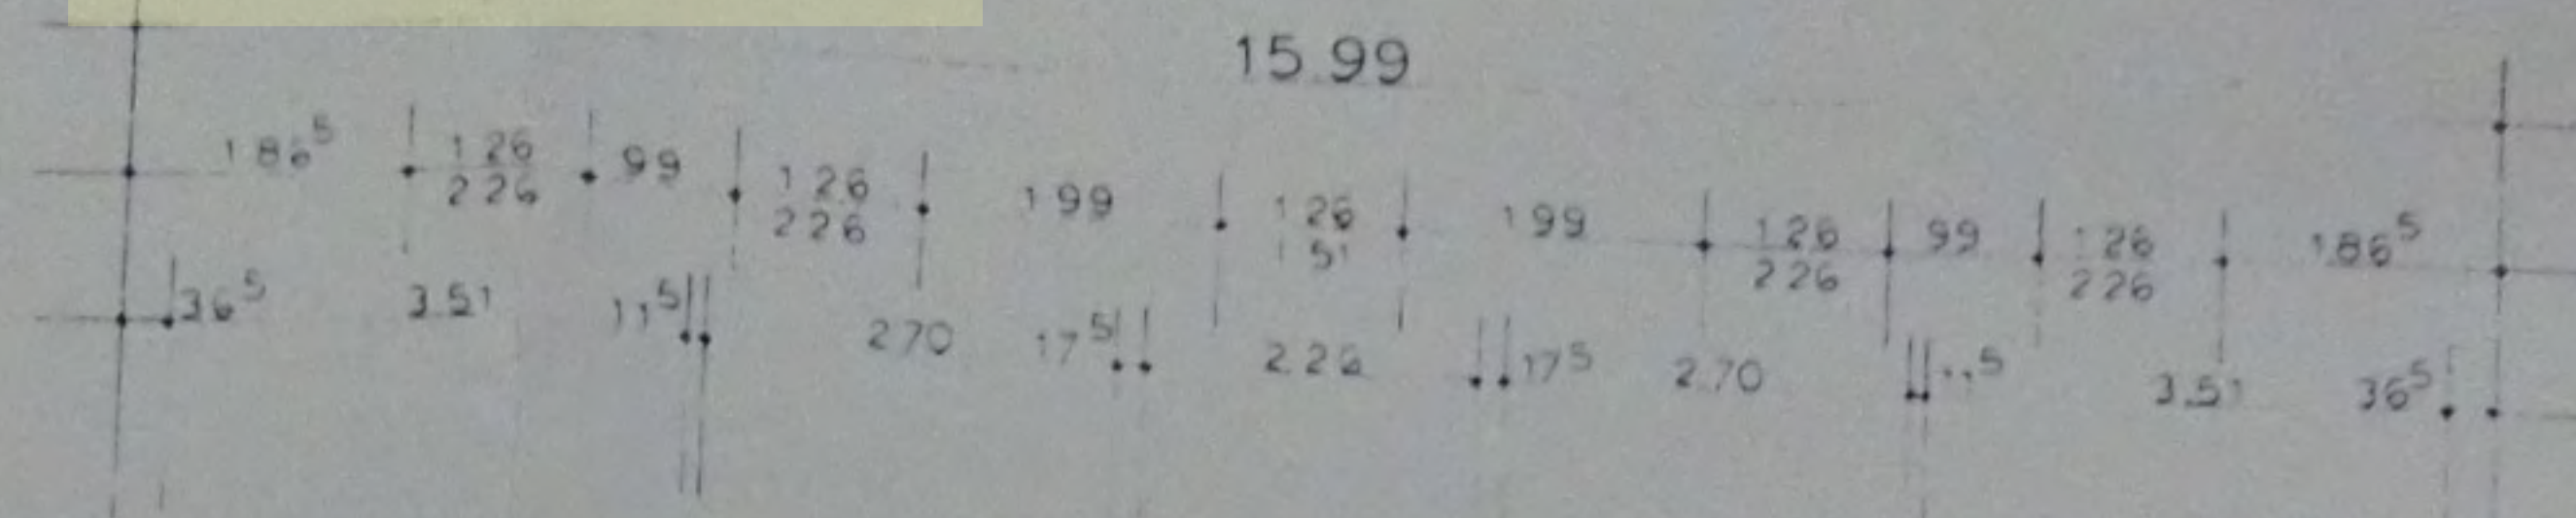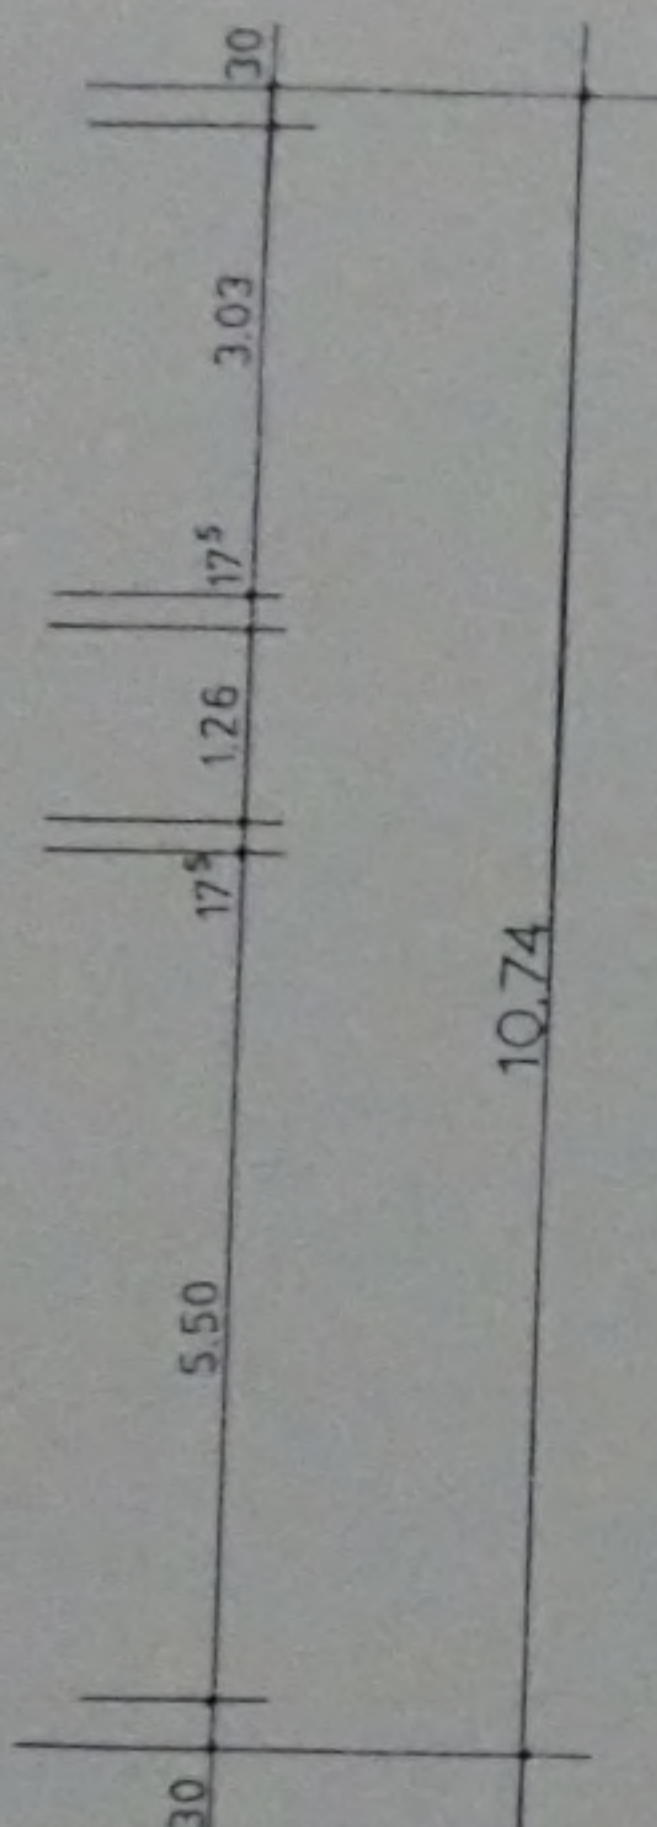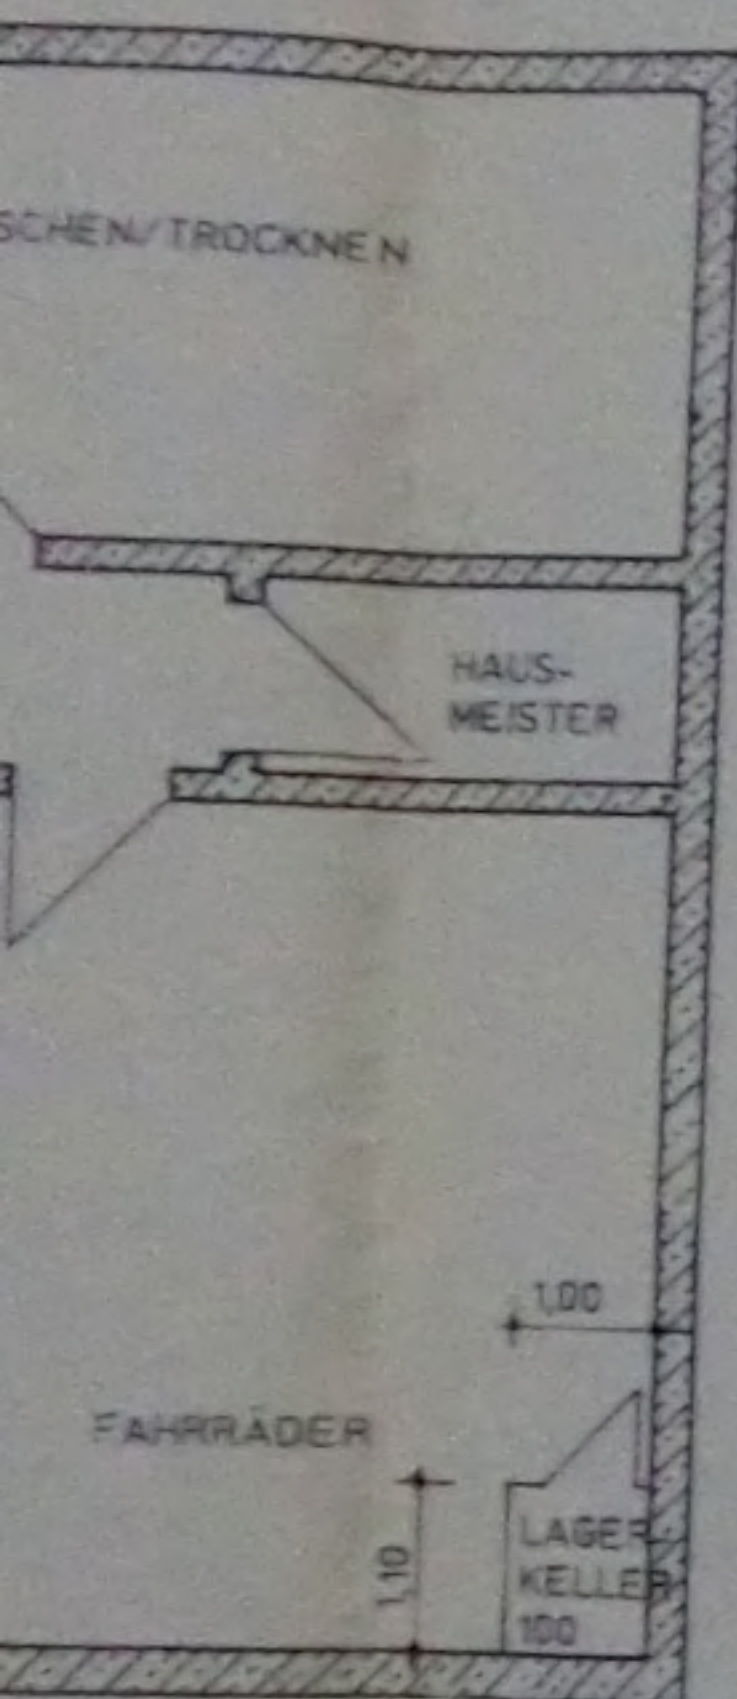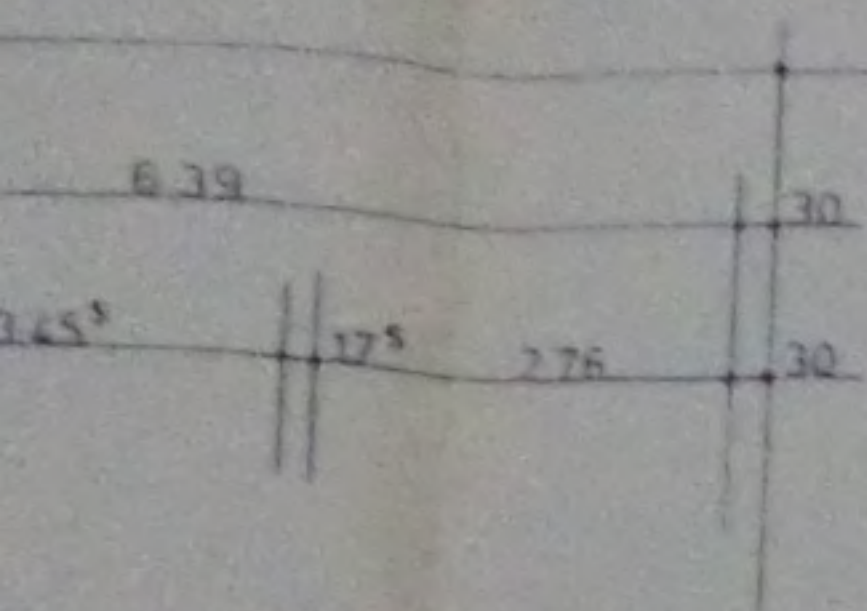


20/1/2023

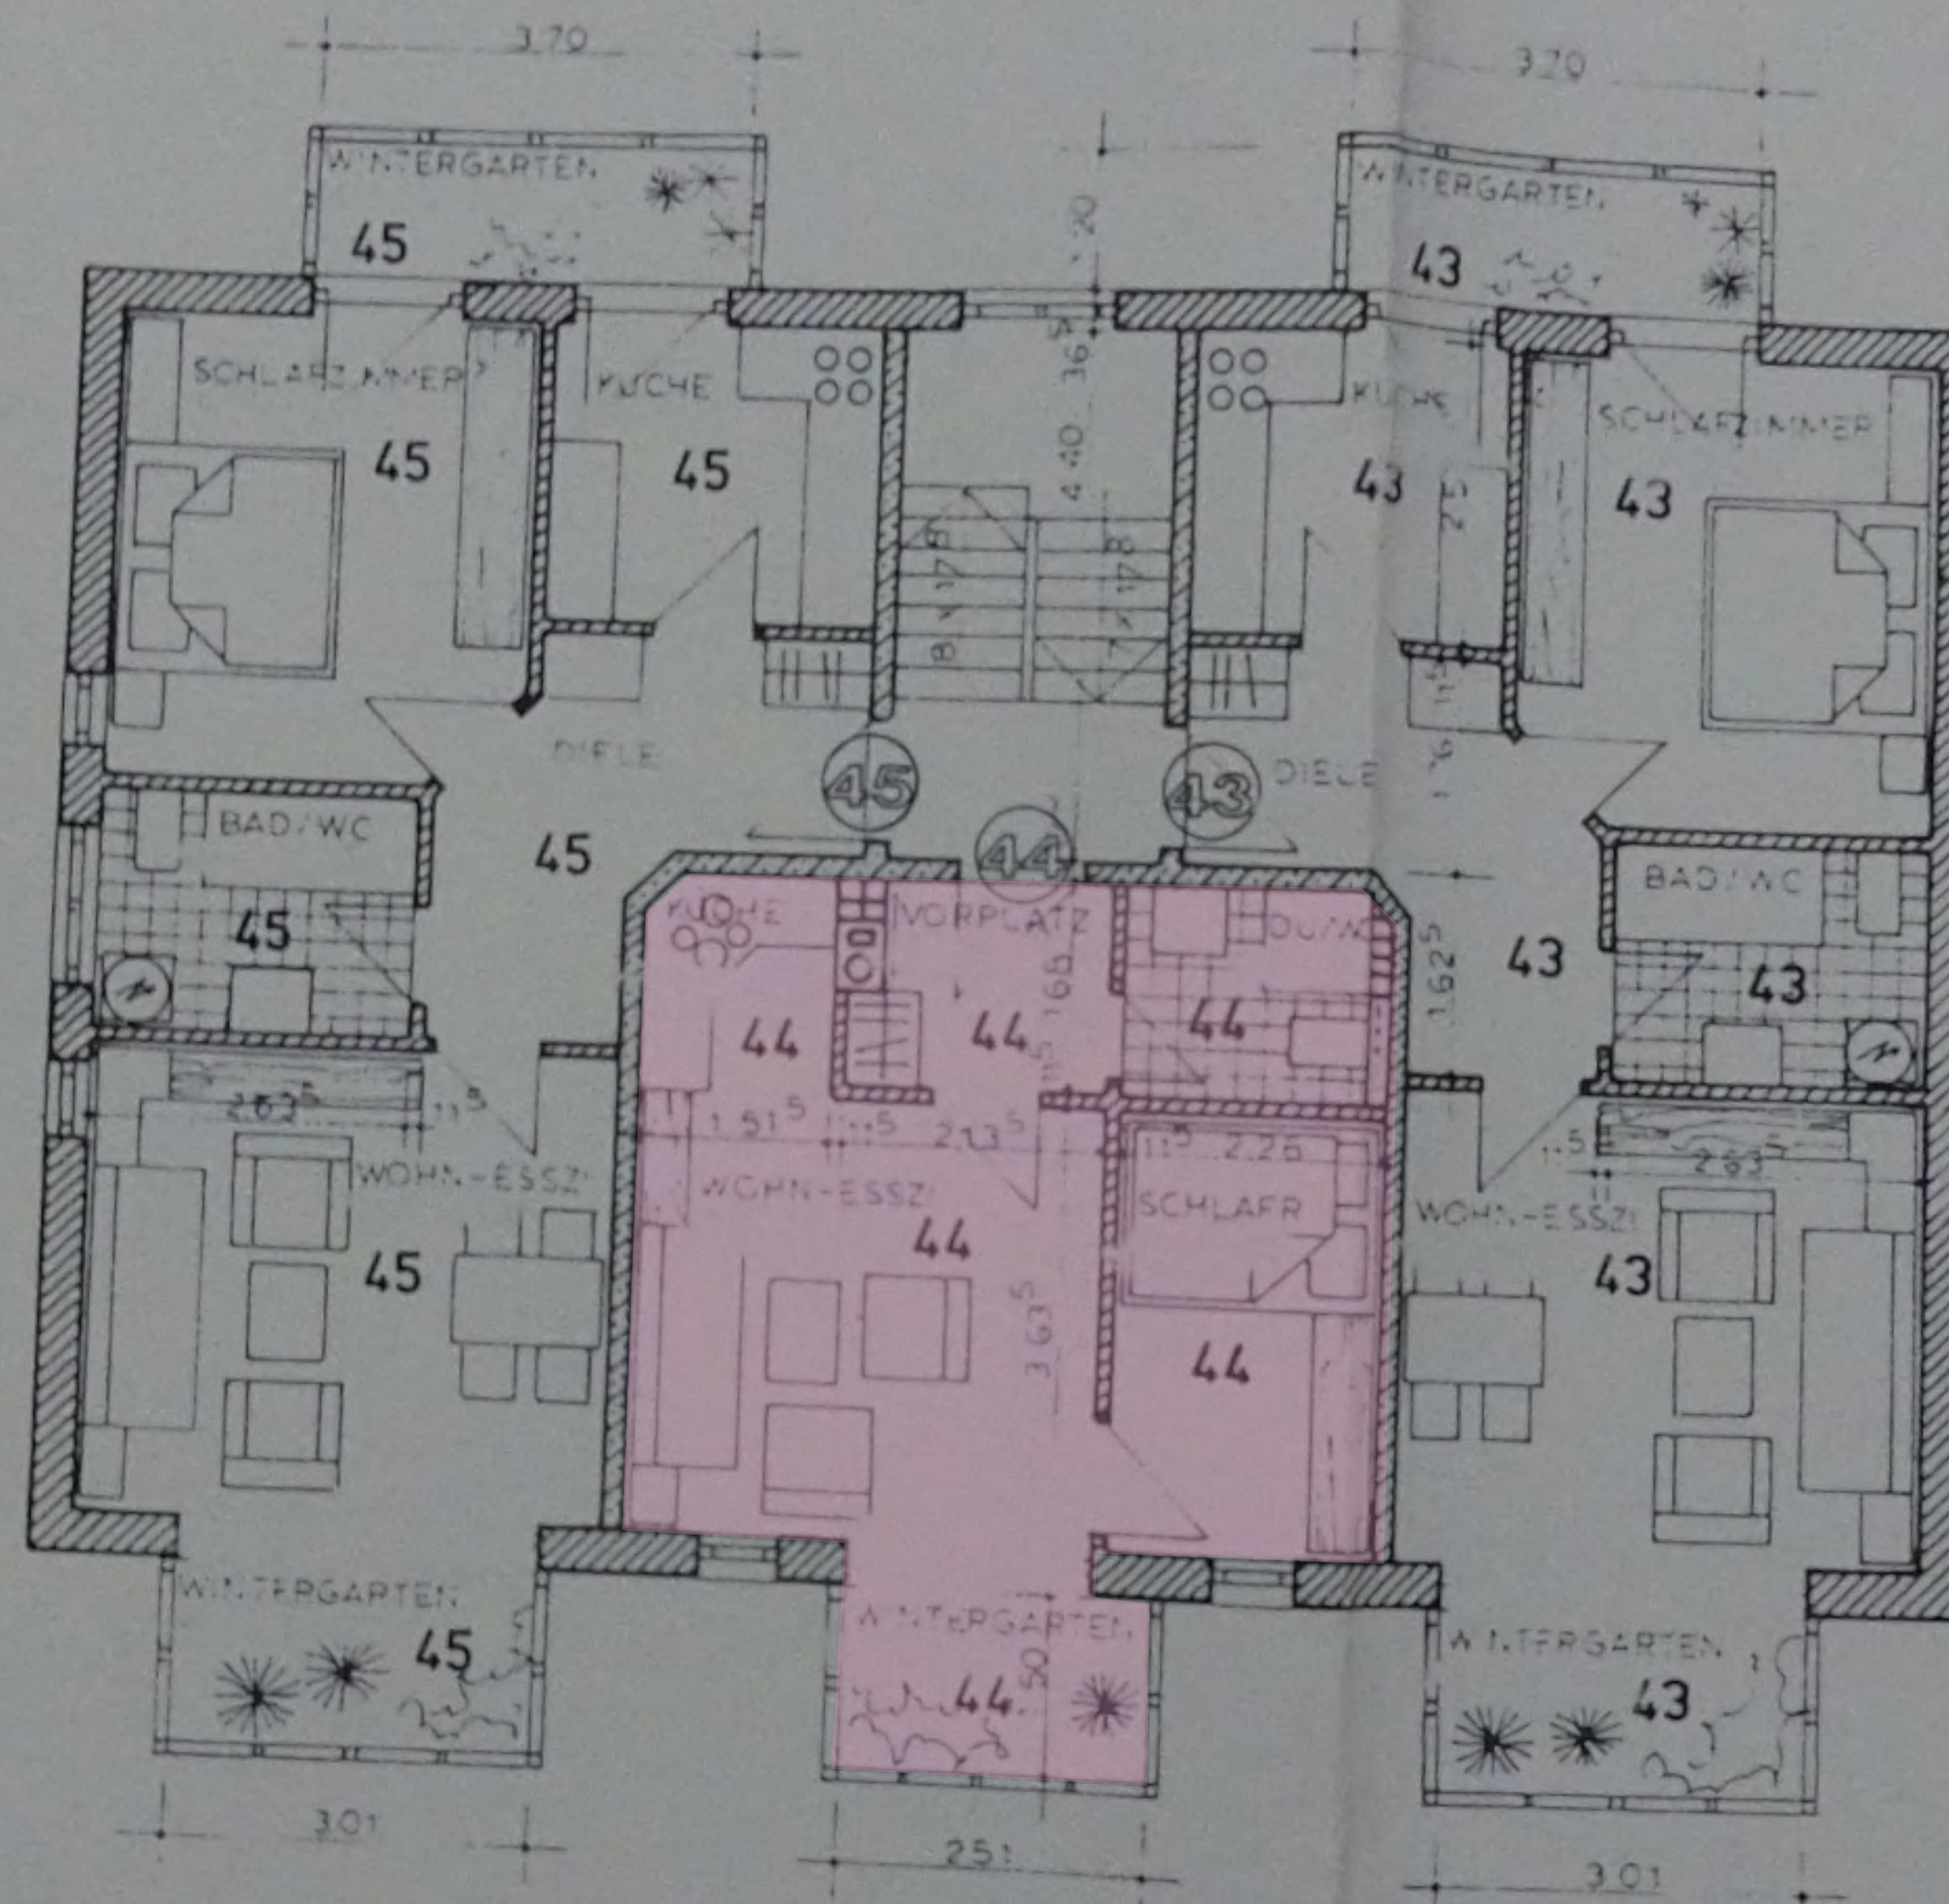

20/1/2023

2. Obergeschoß Haus 4

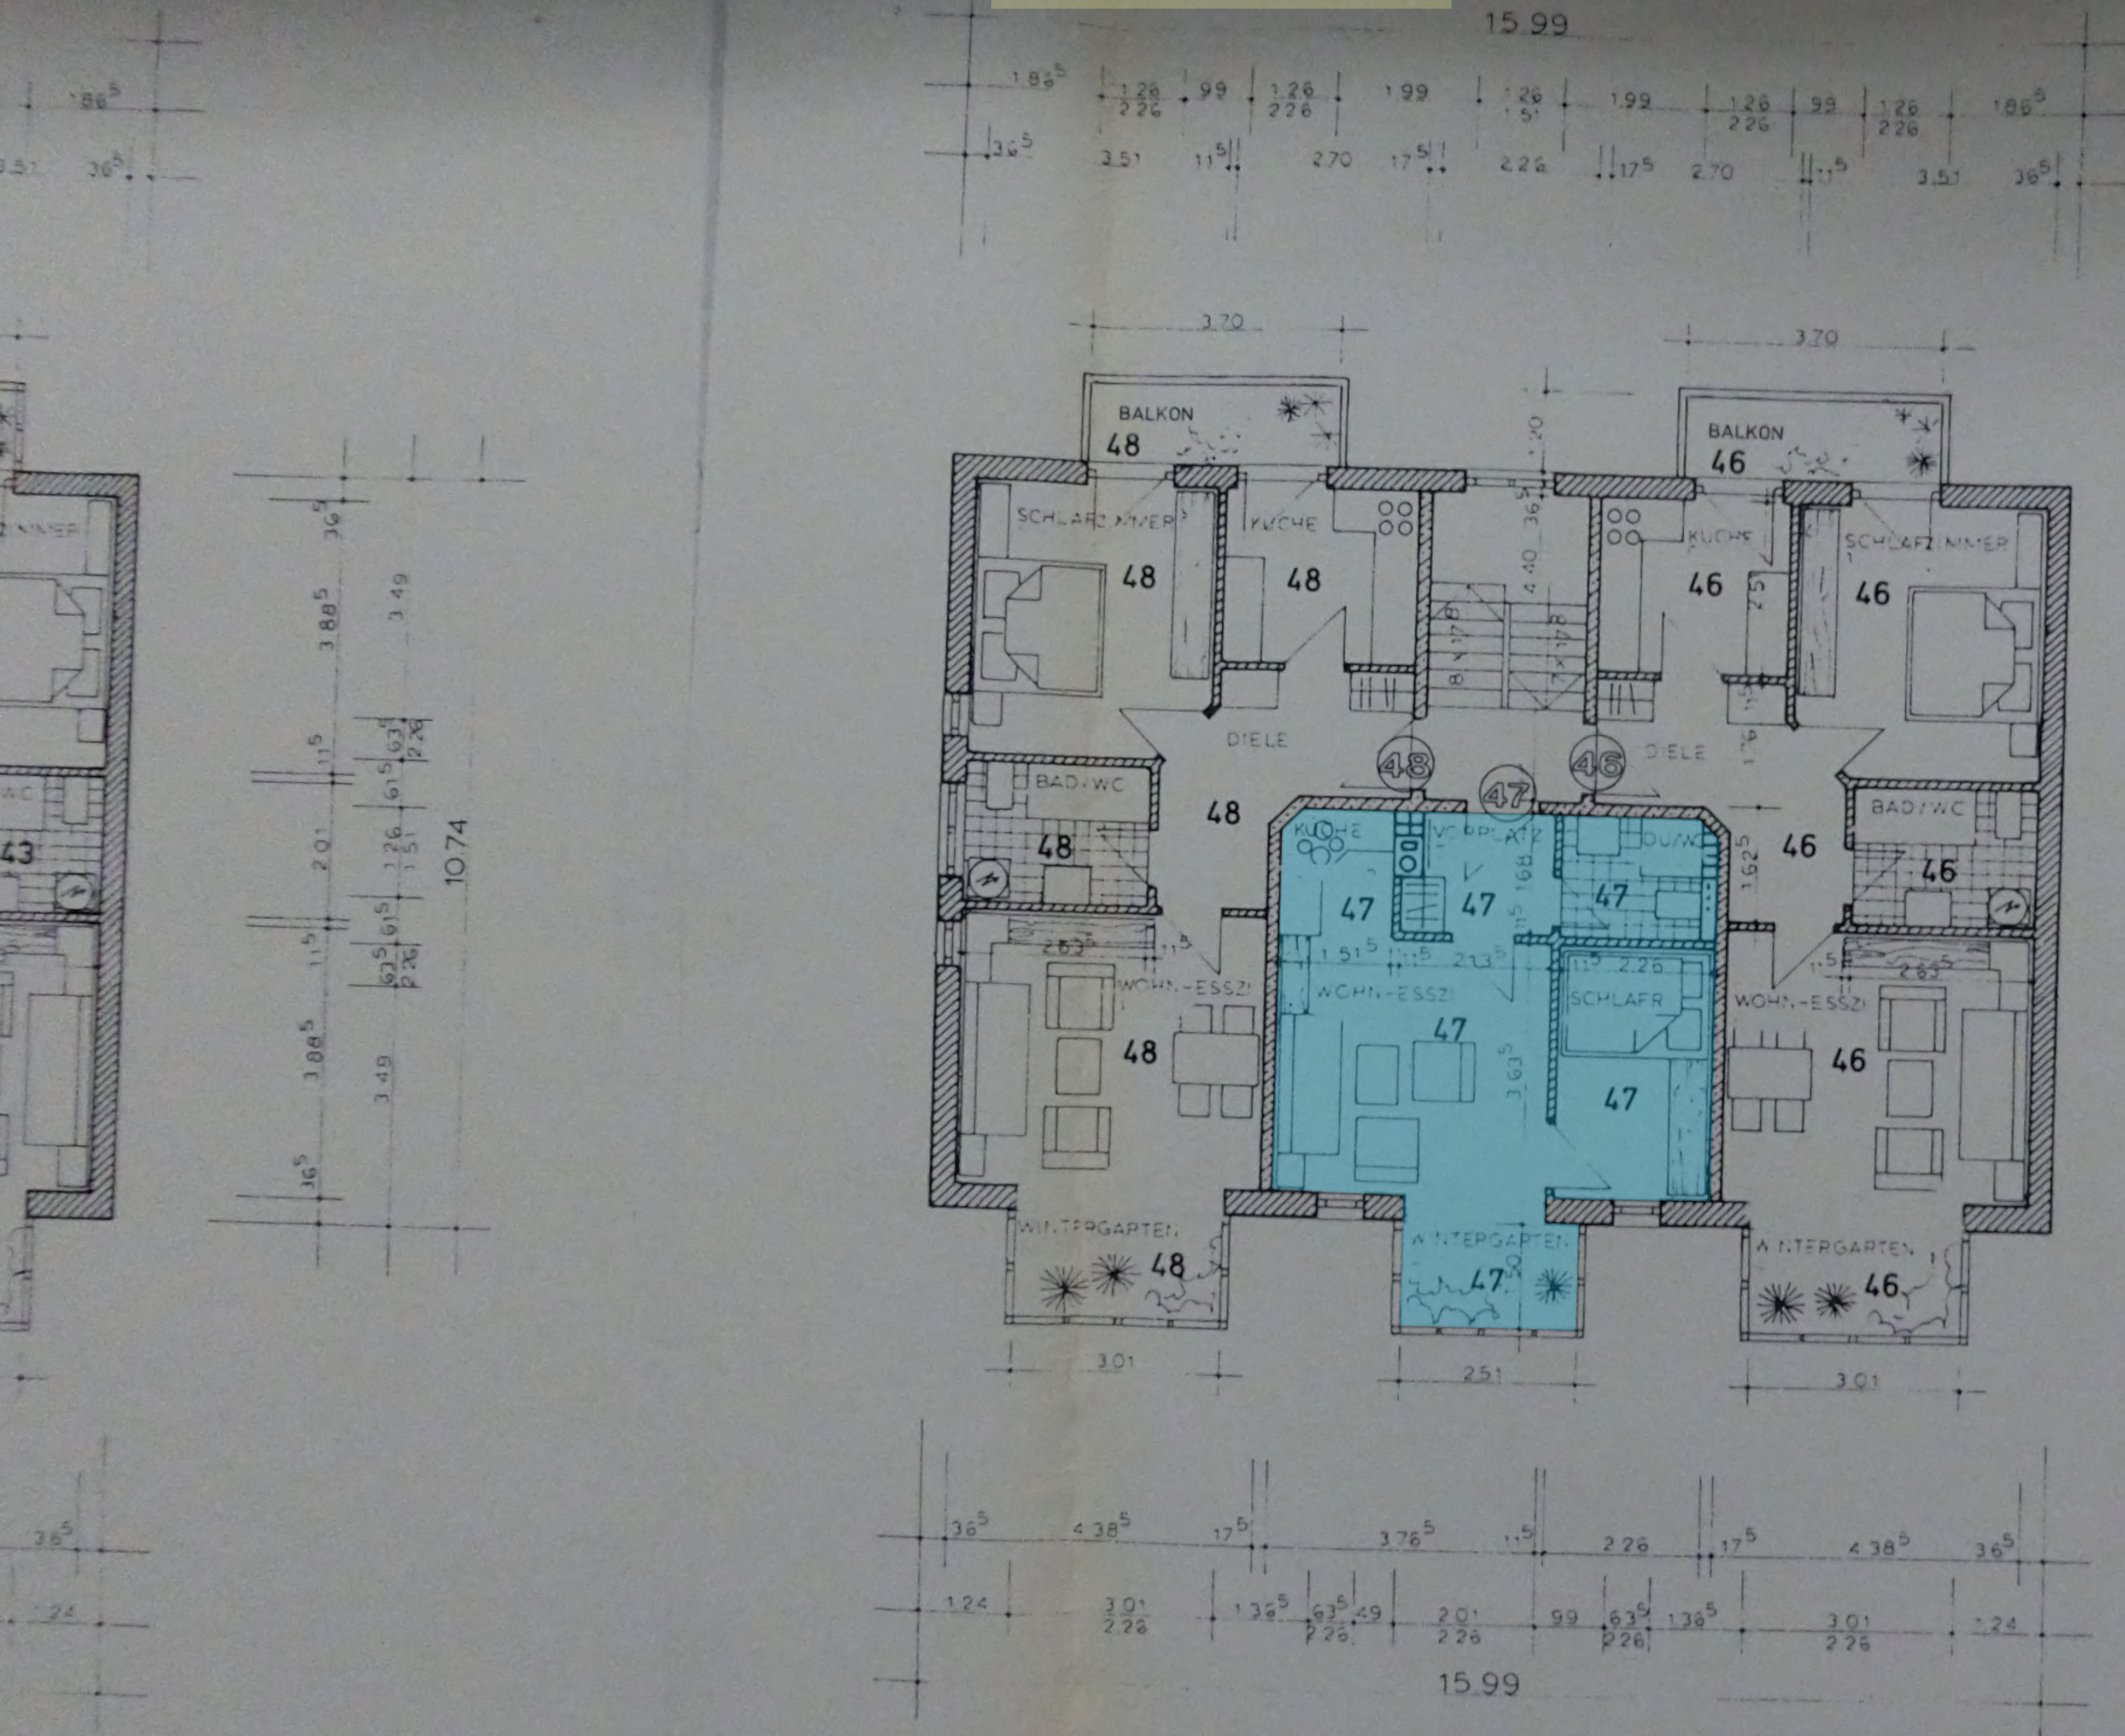

20/1/2023