

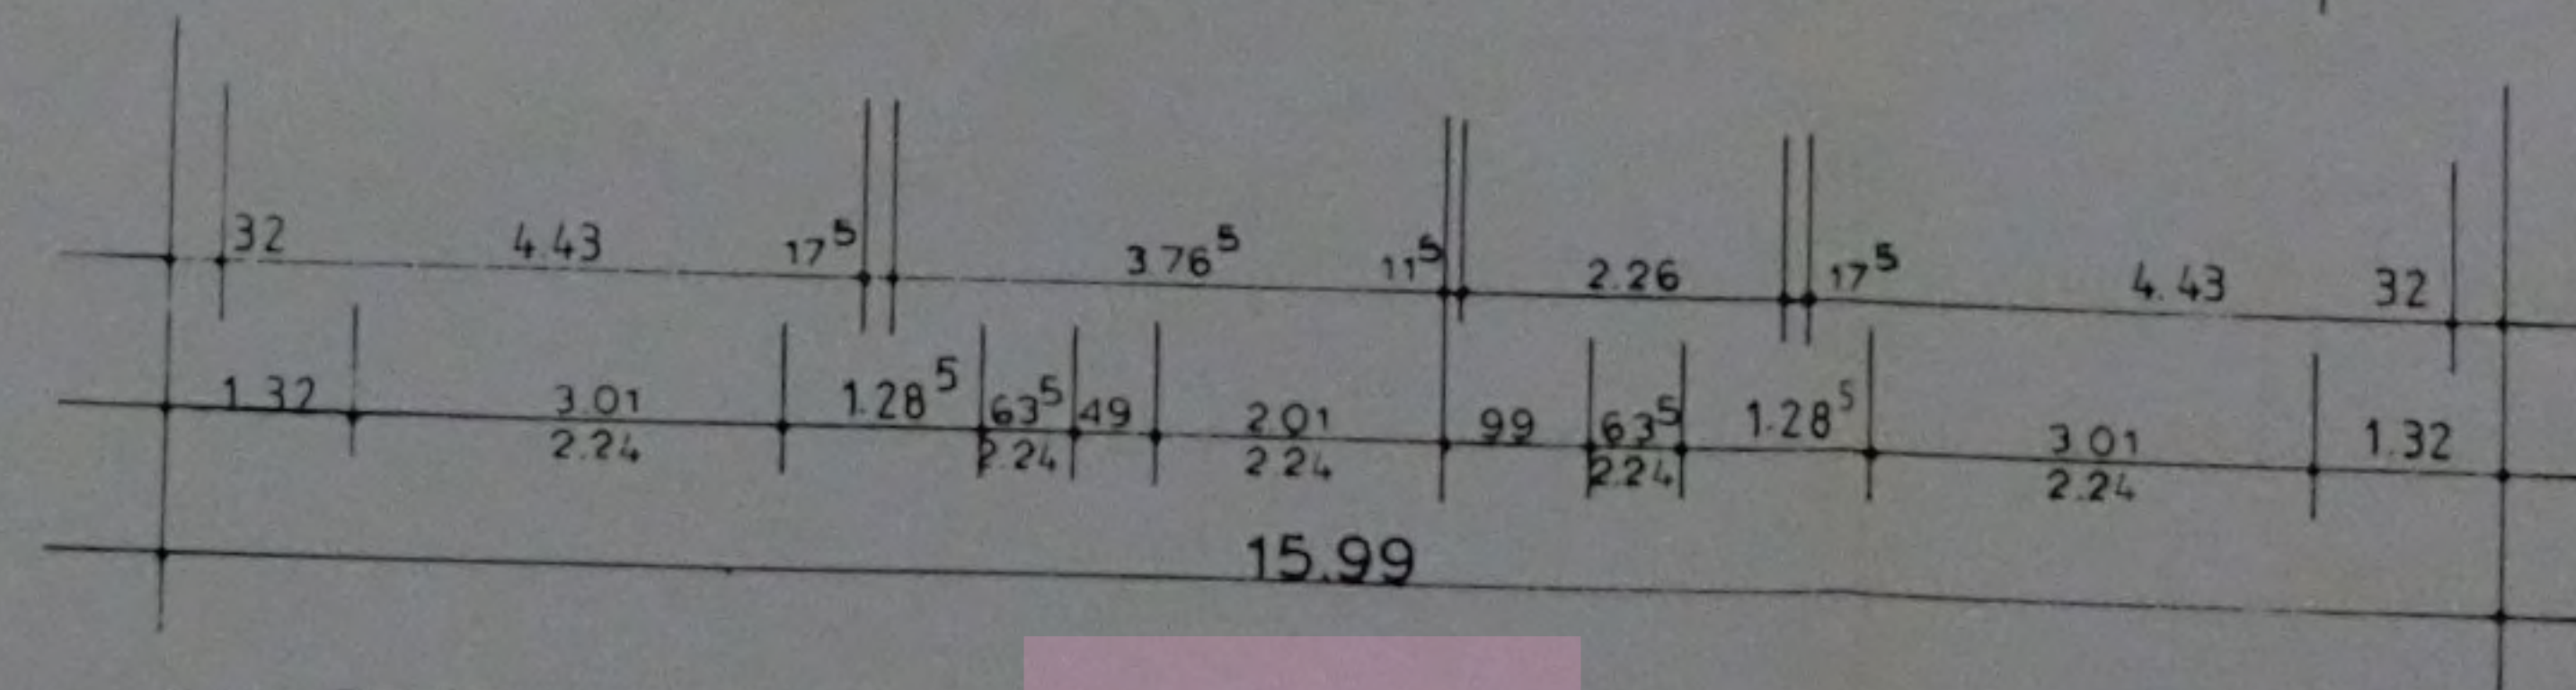
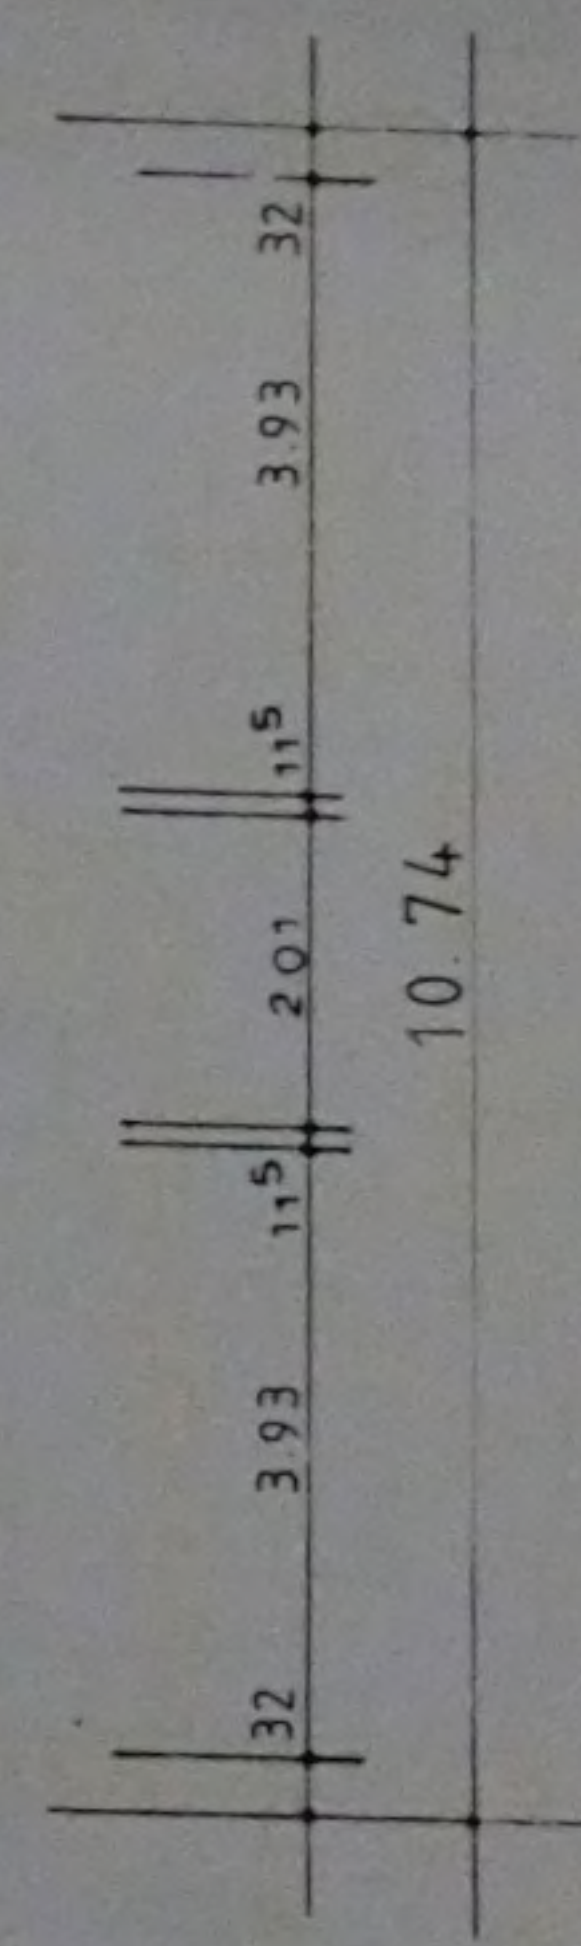
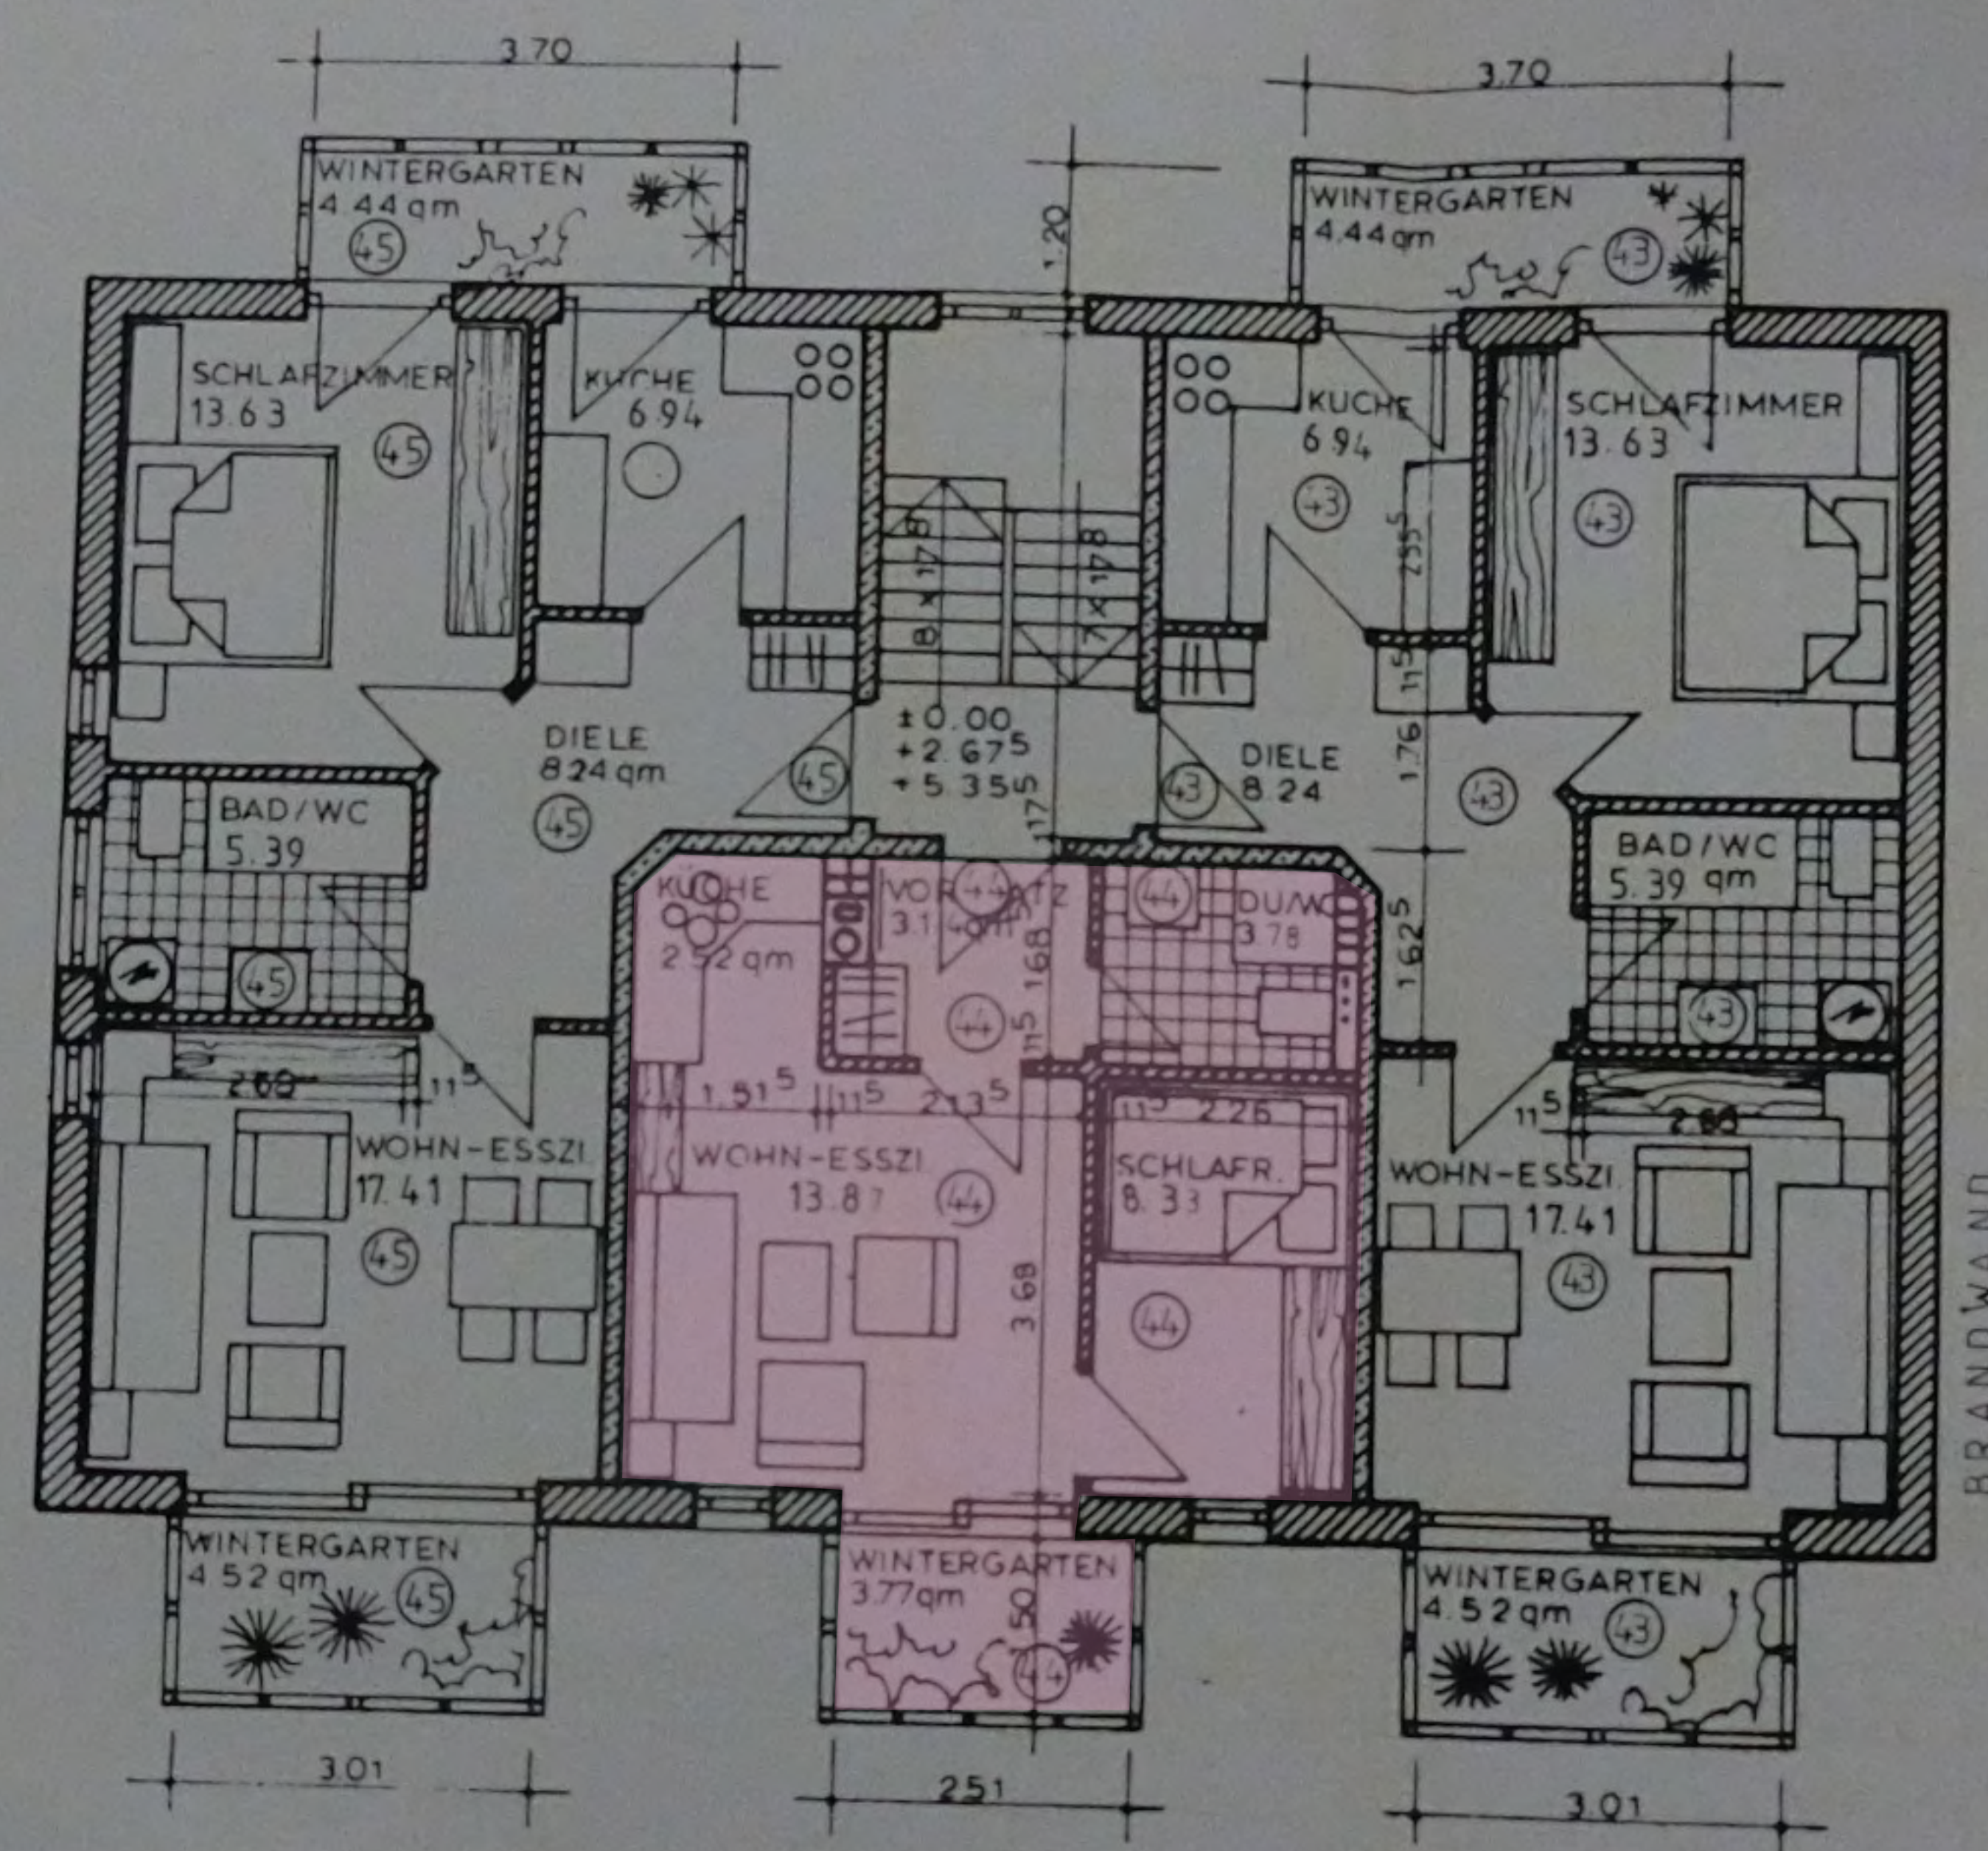
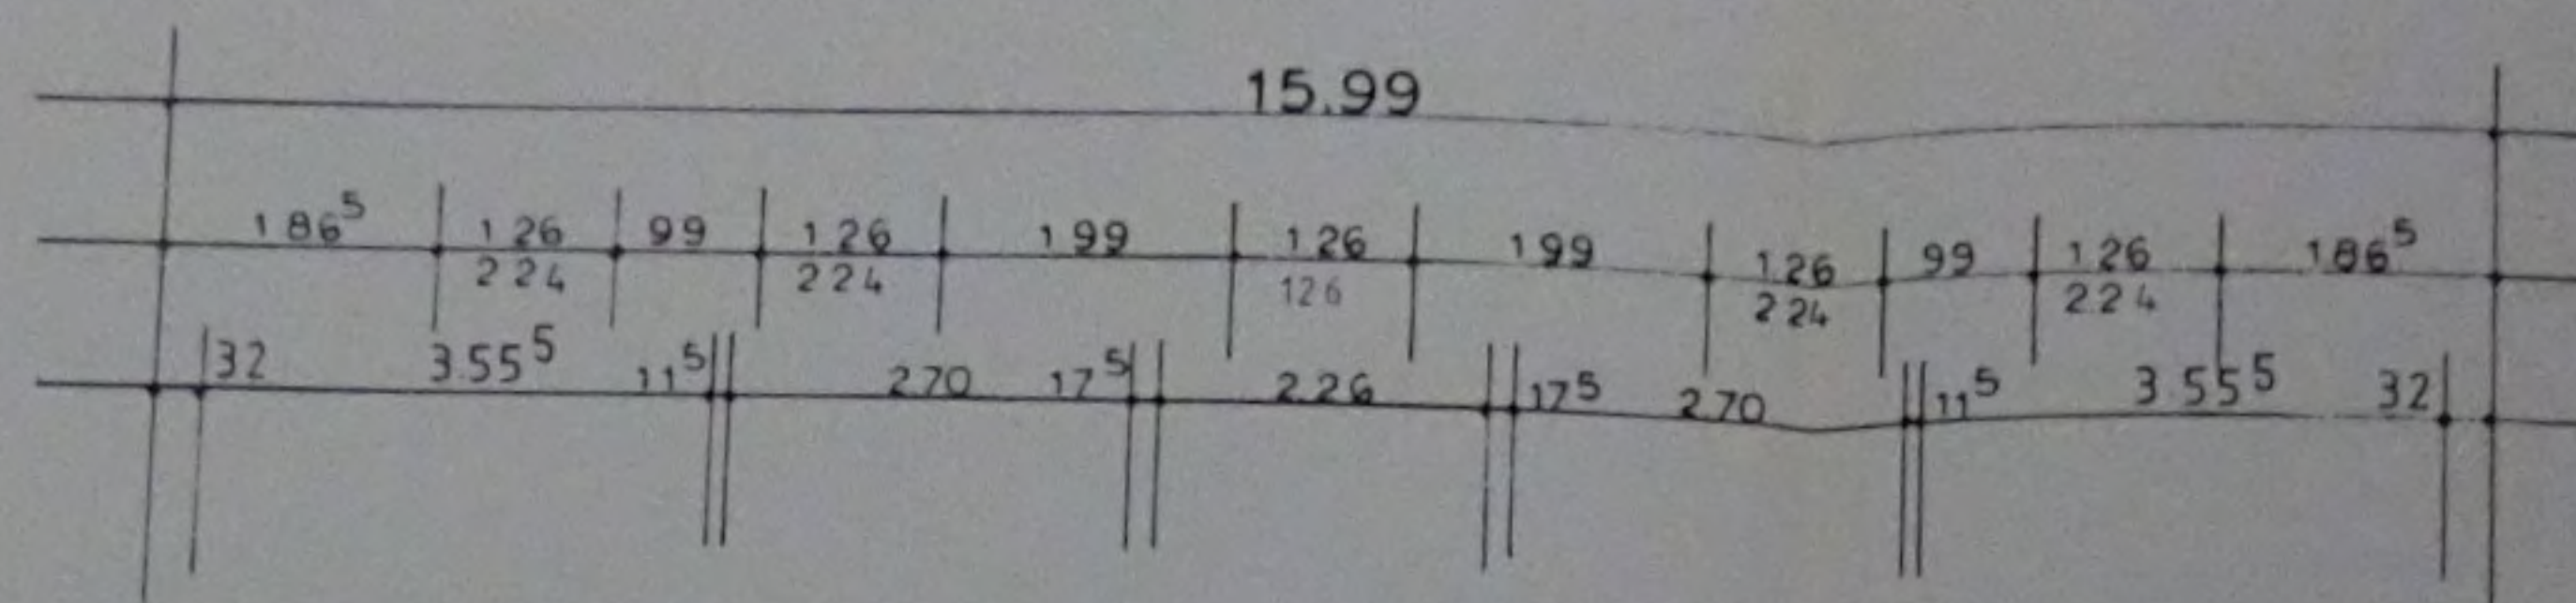
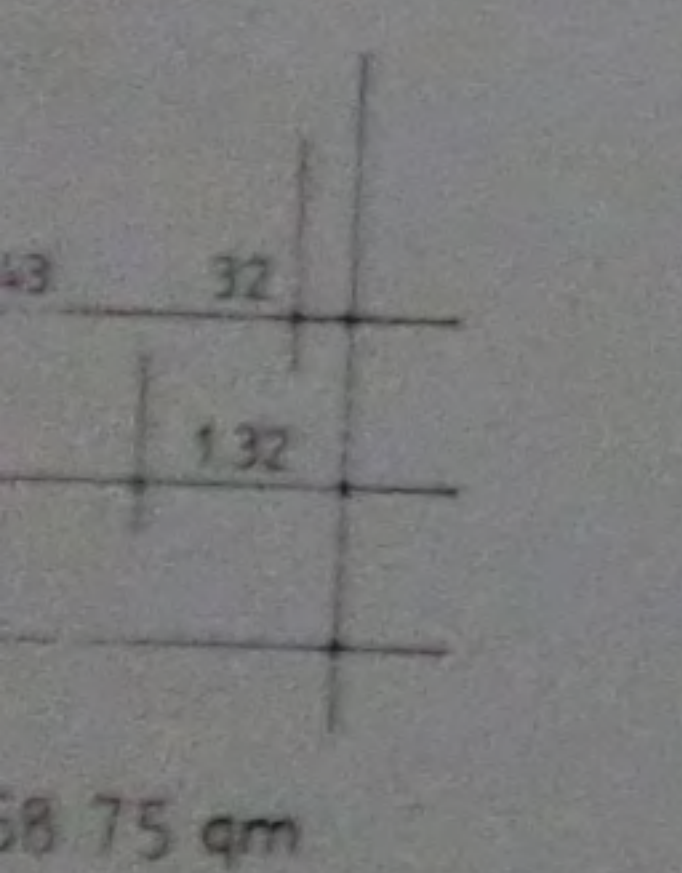
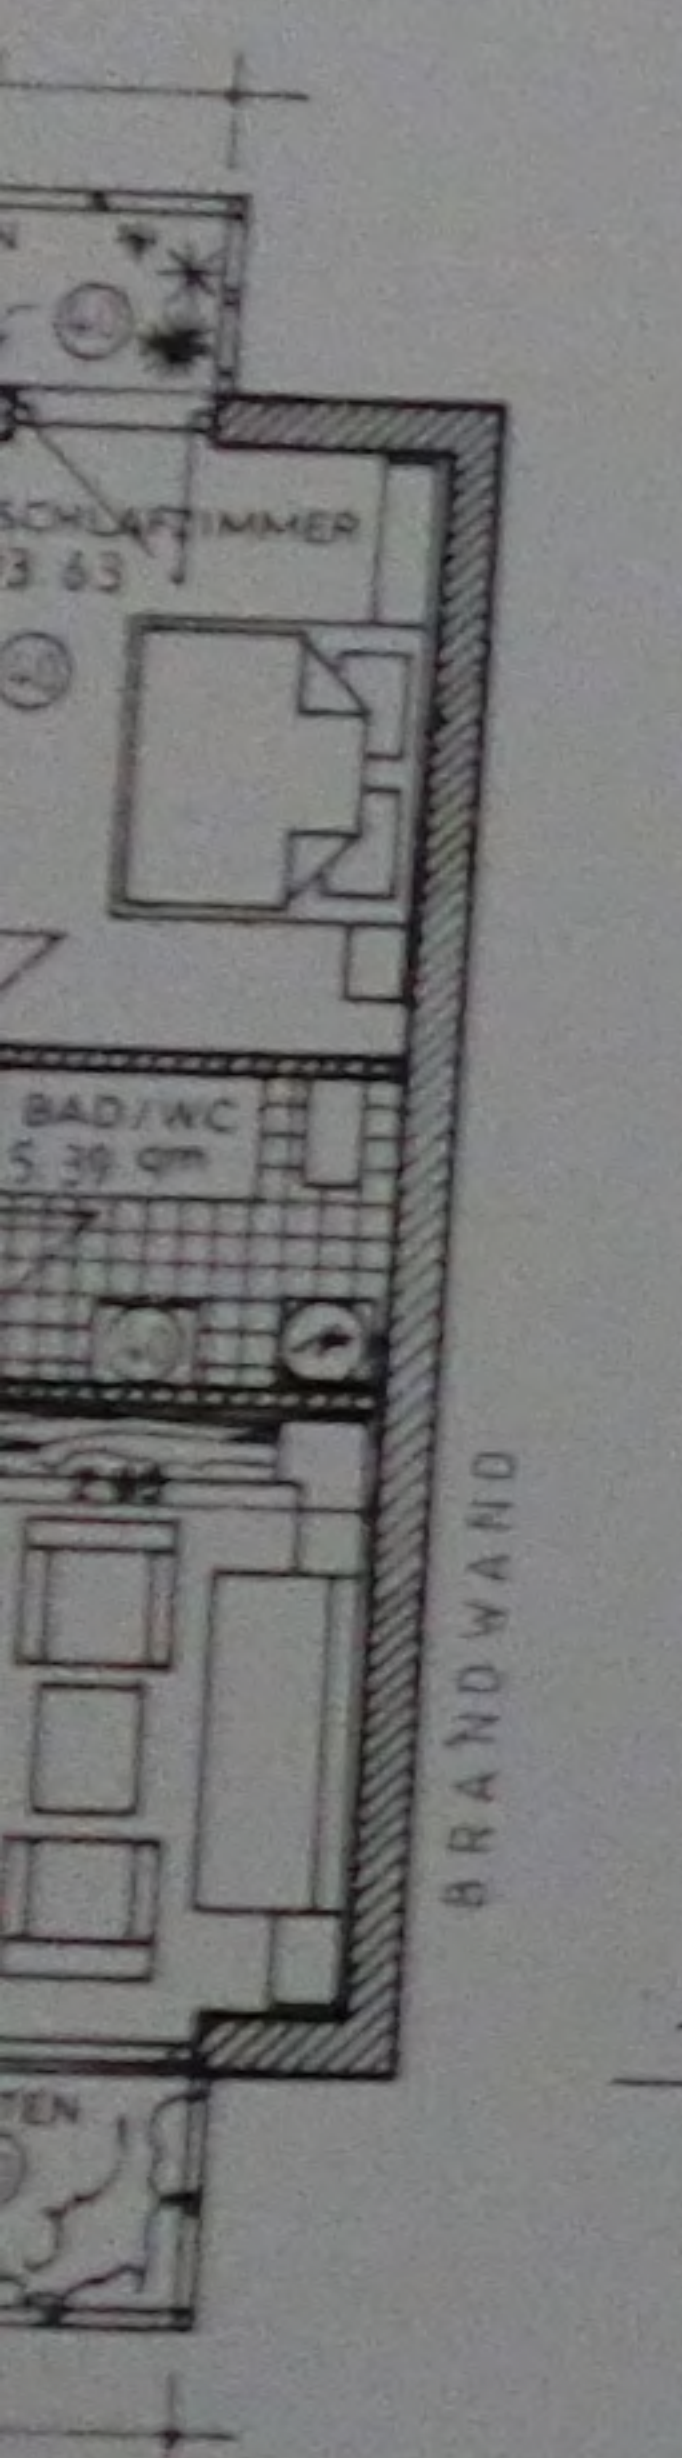




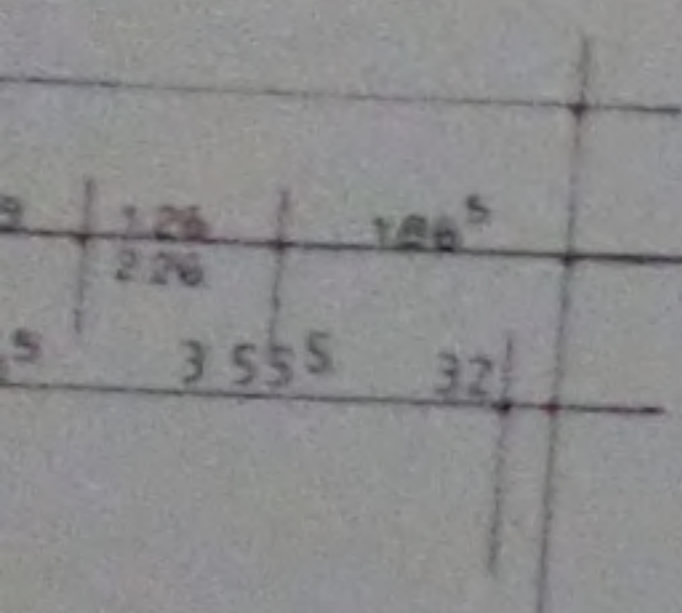


2 Zi. 58.75 qm APP. 34.35 qm 2 Zi. 58.75 qm







1. OBERGESCHOSS

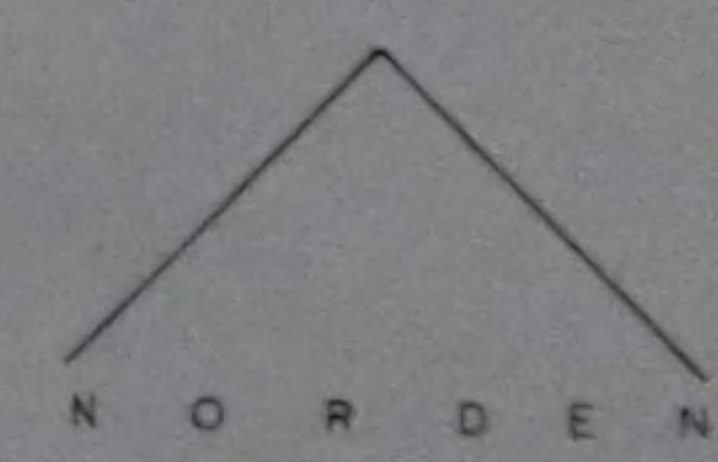

20/1/2023

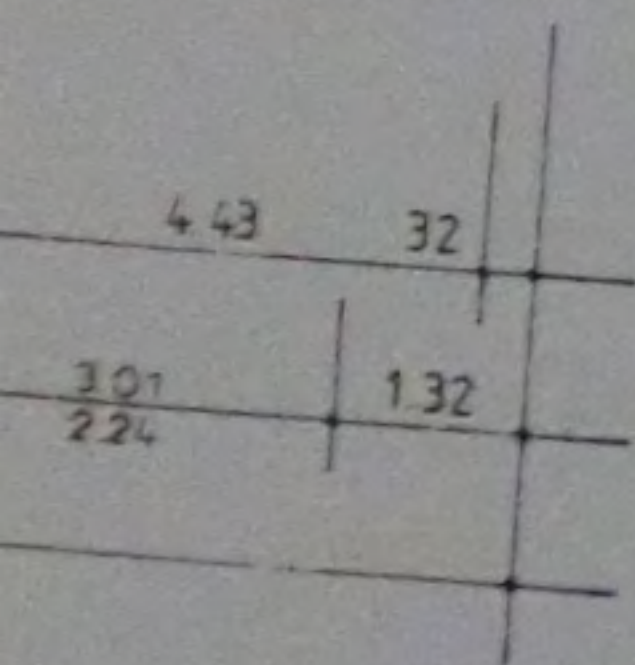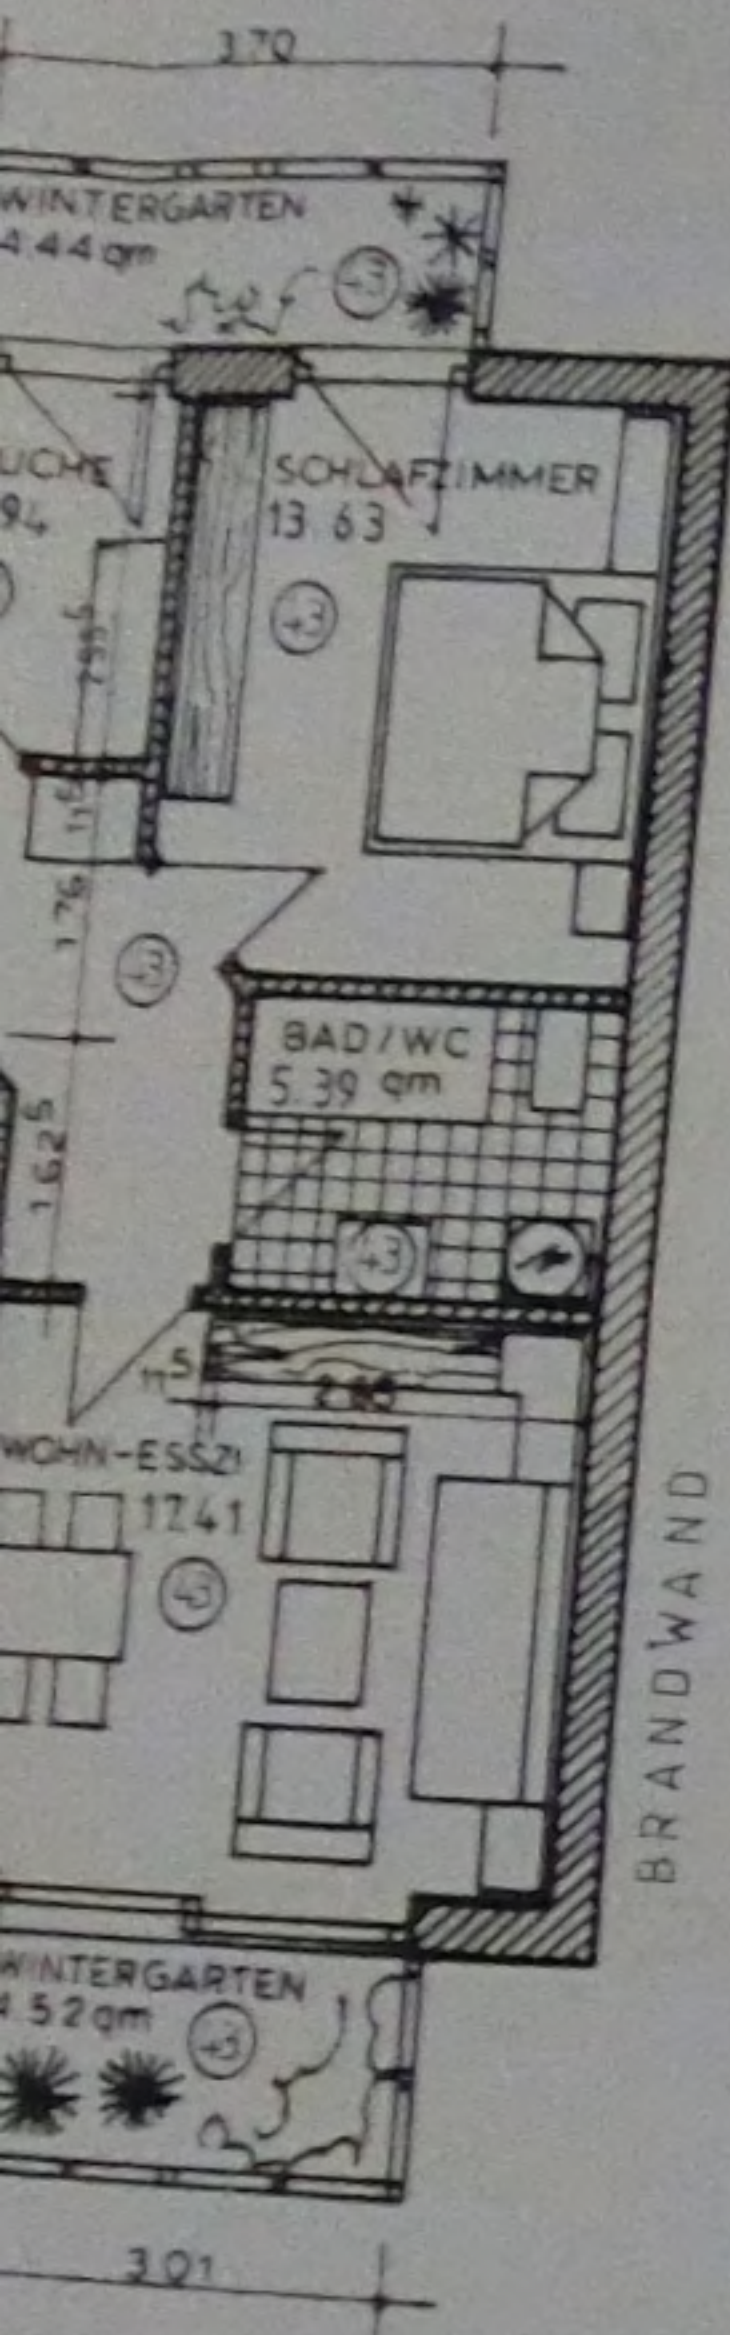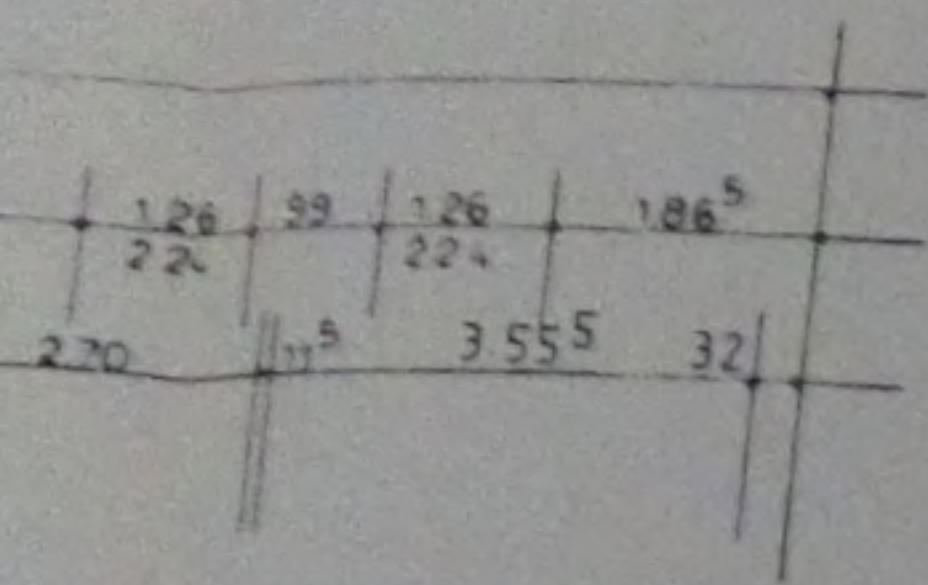

2 Zl. 58.75 qm

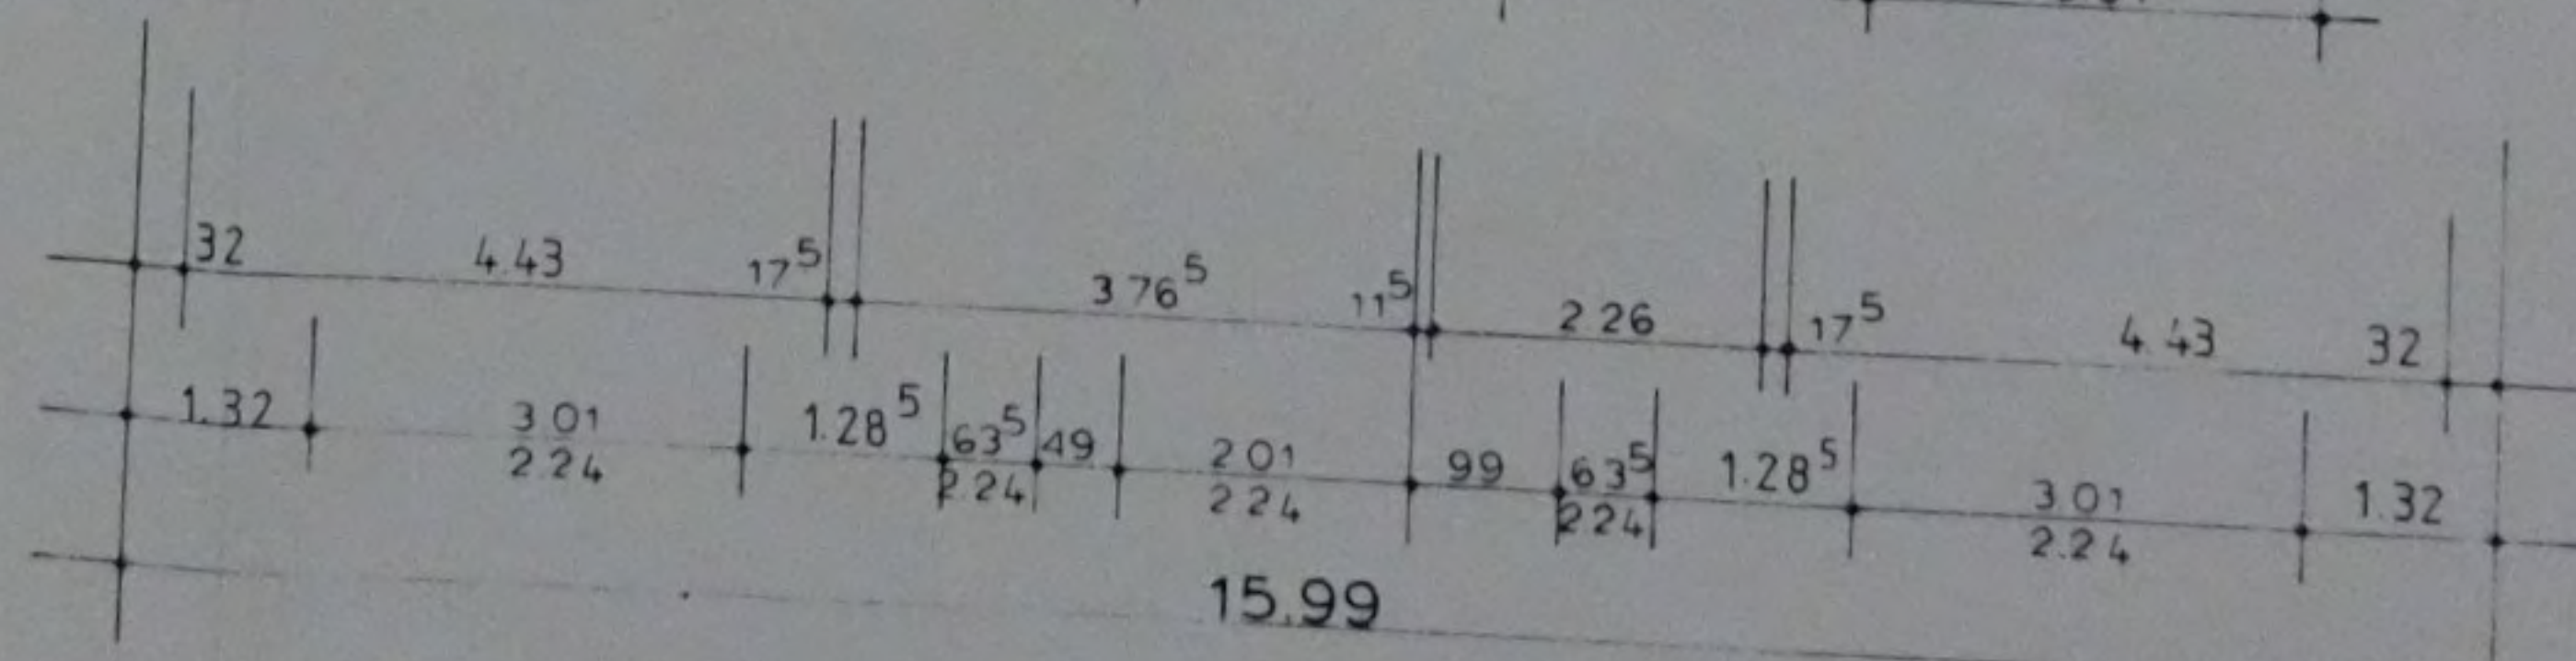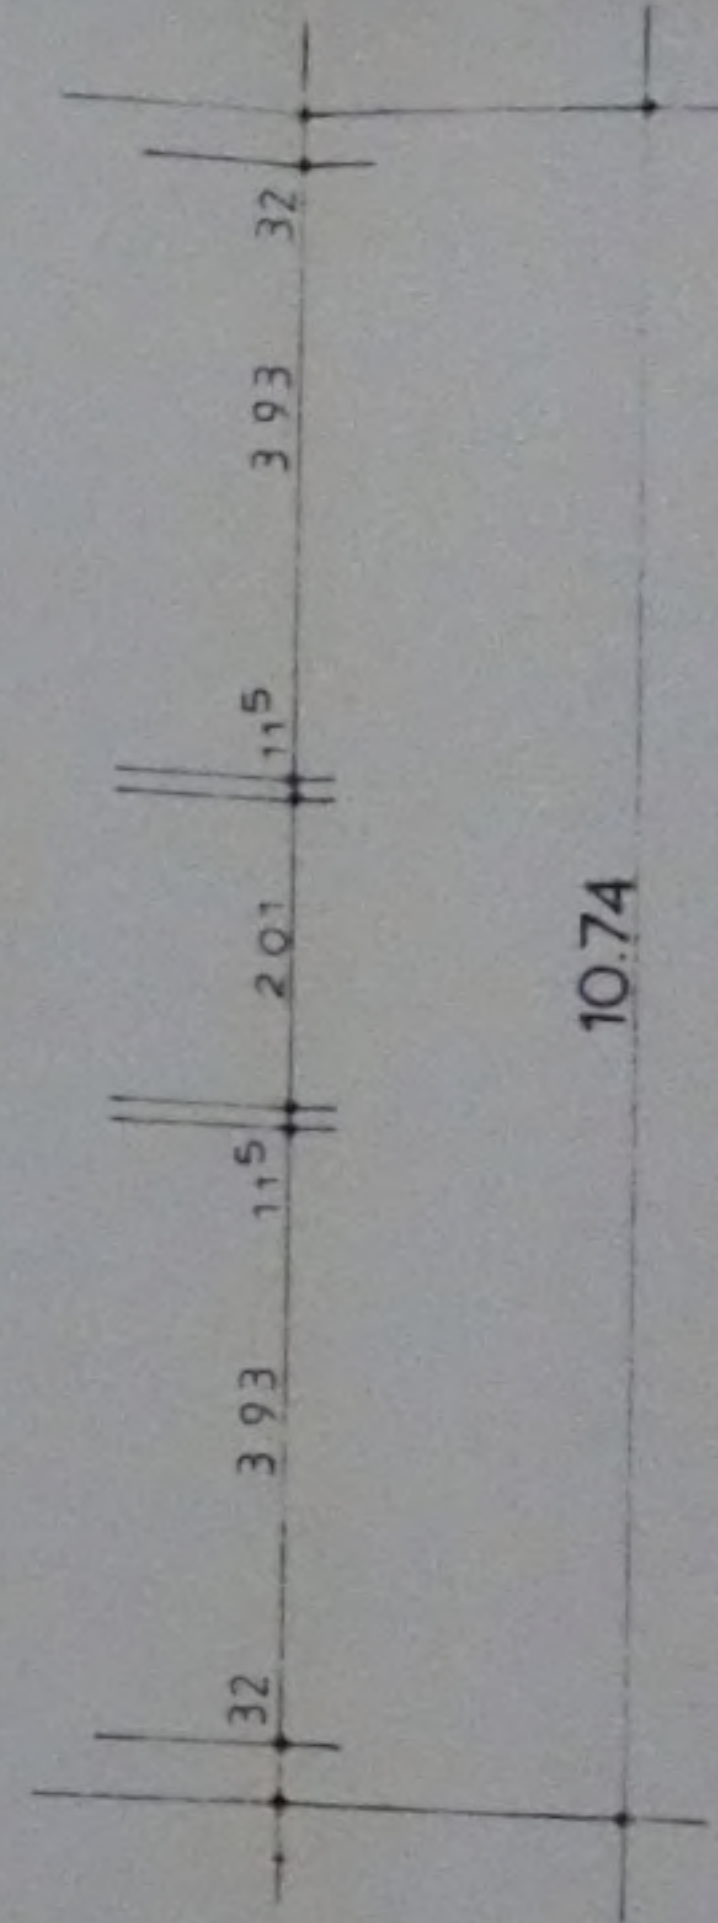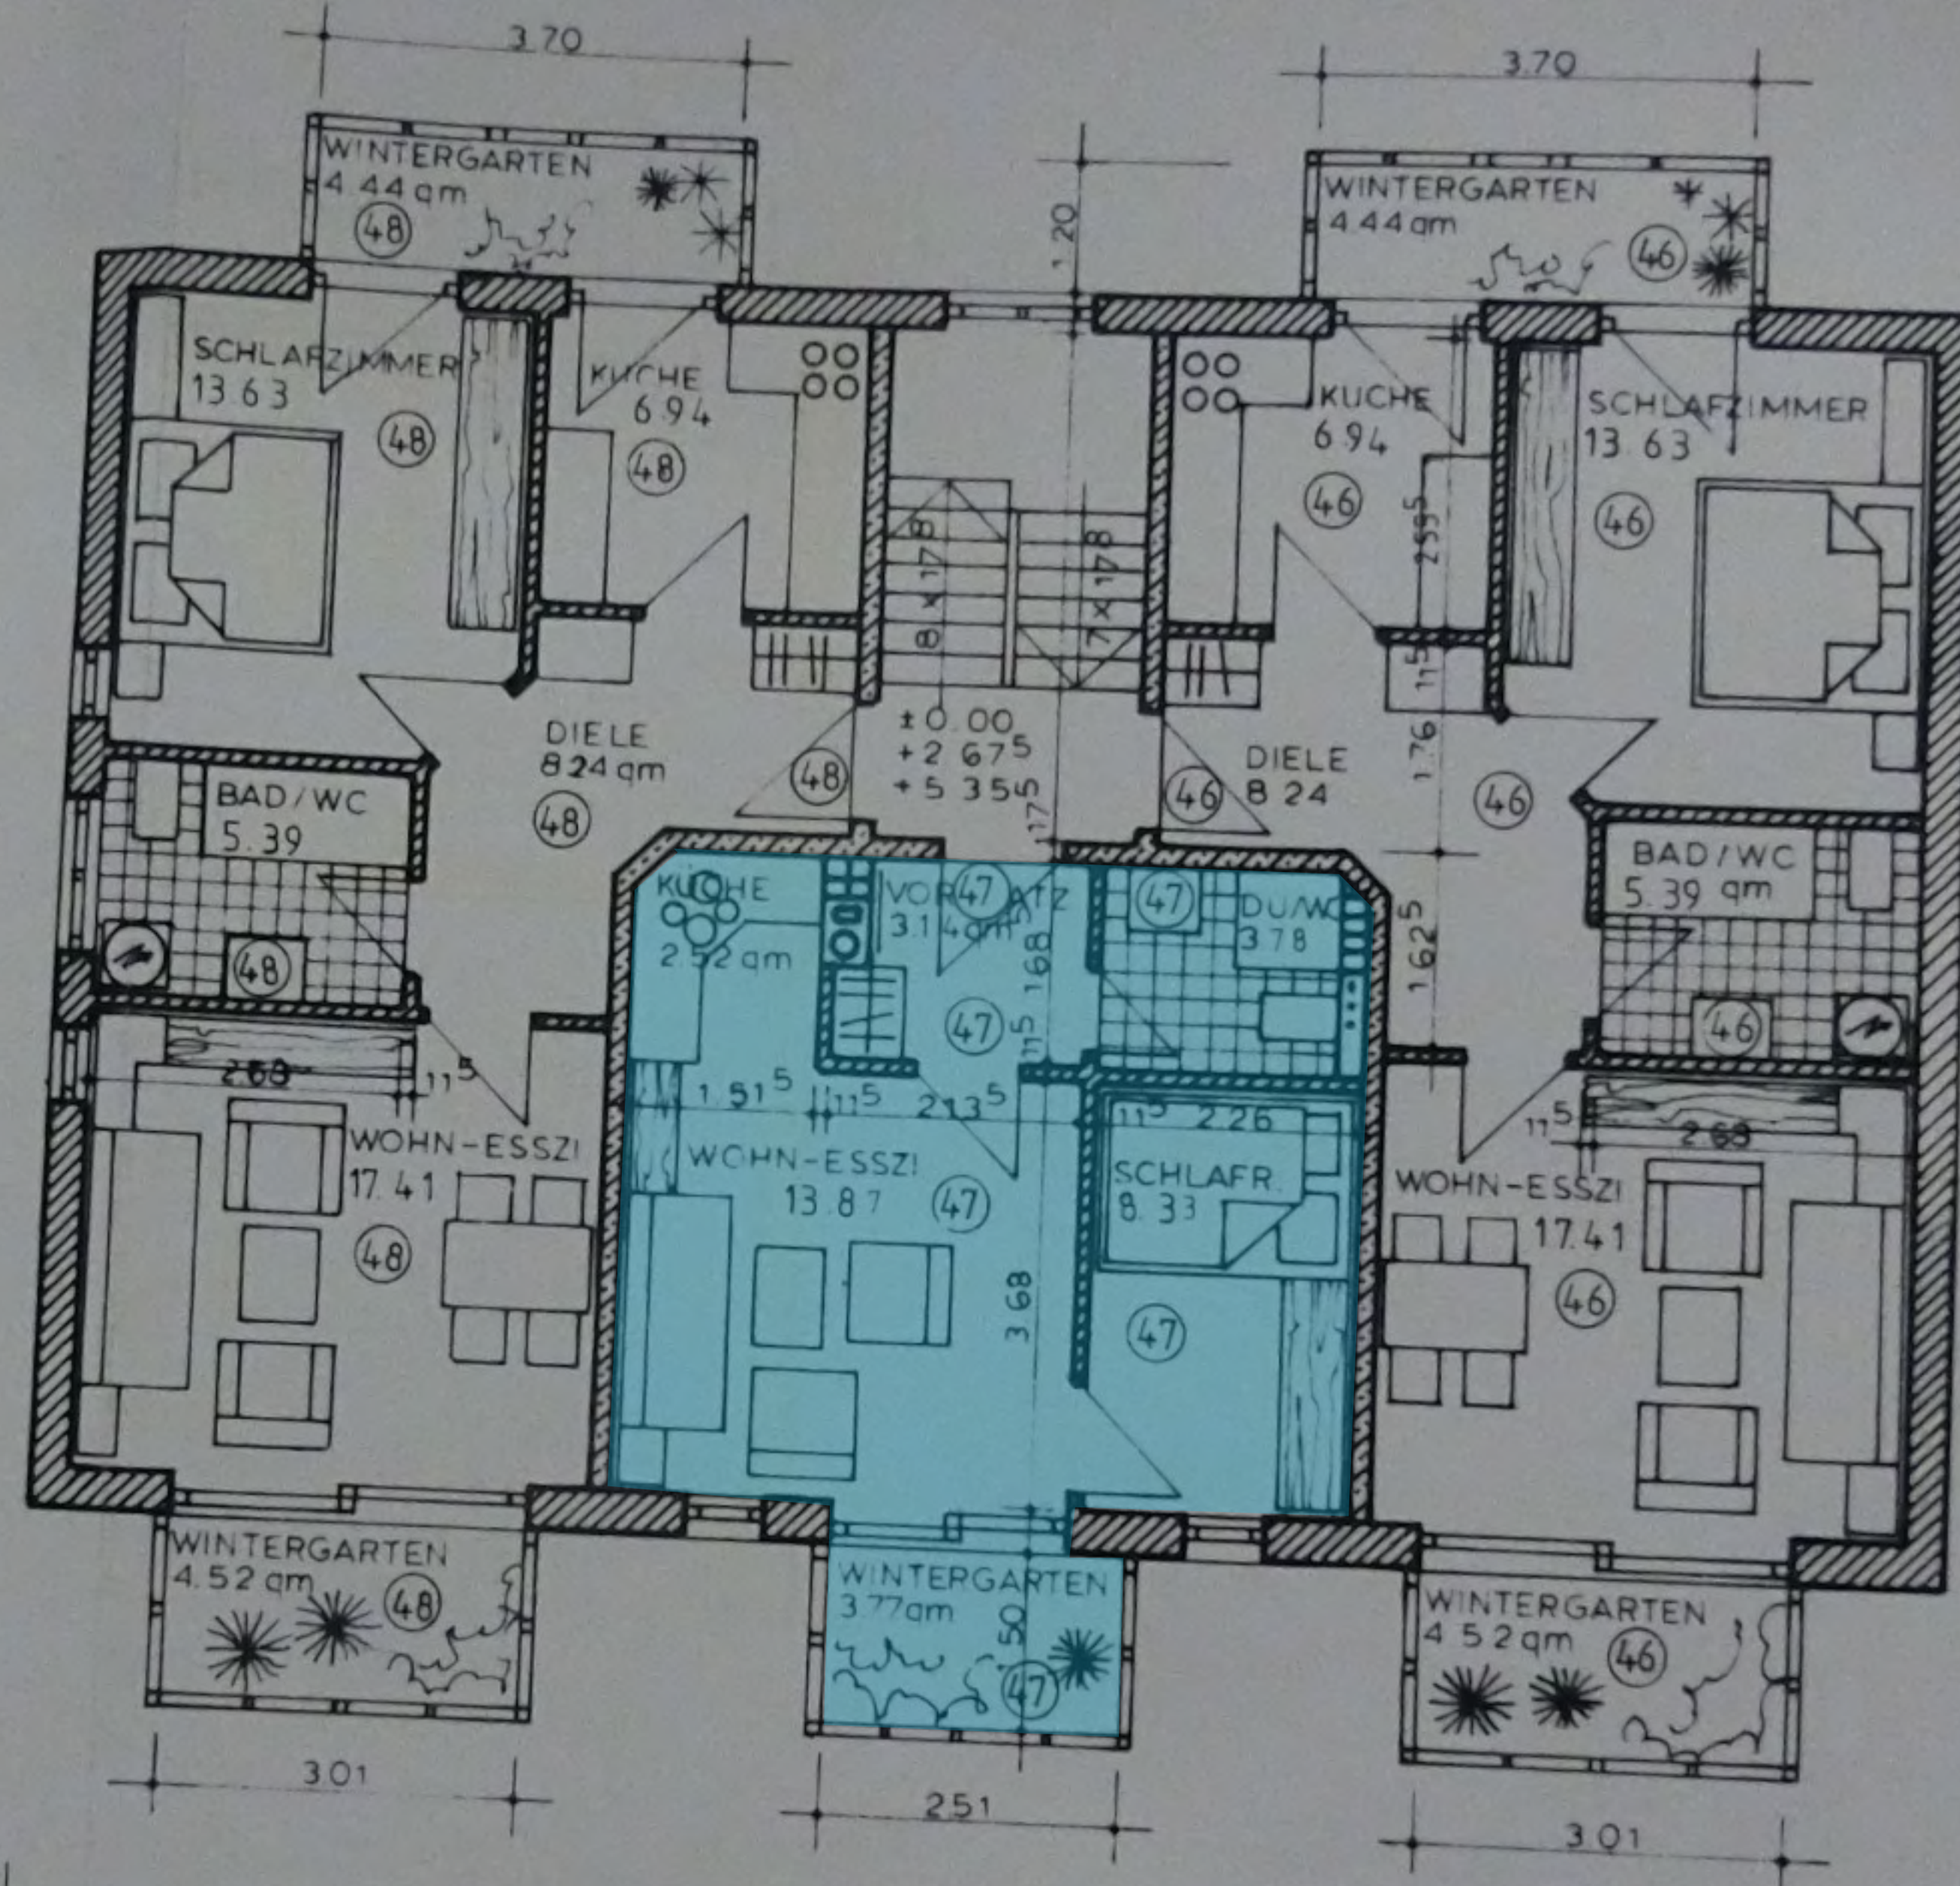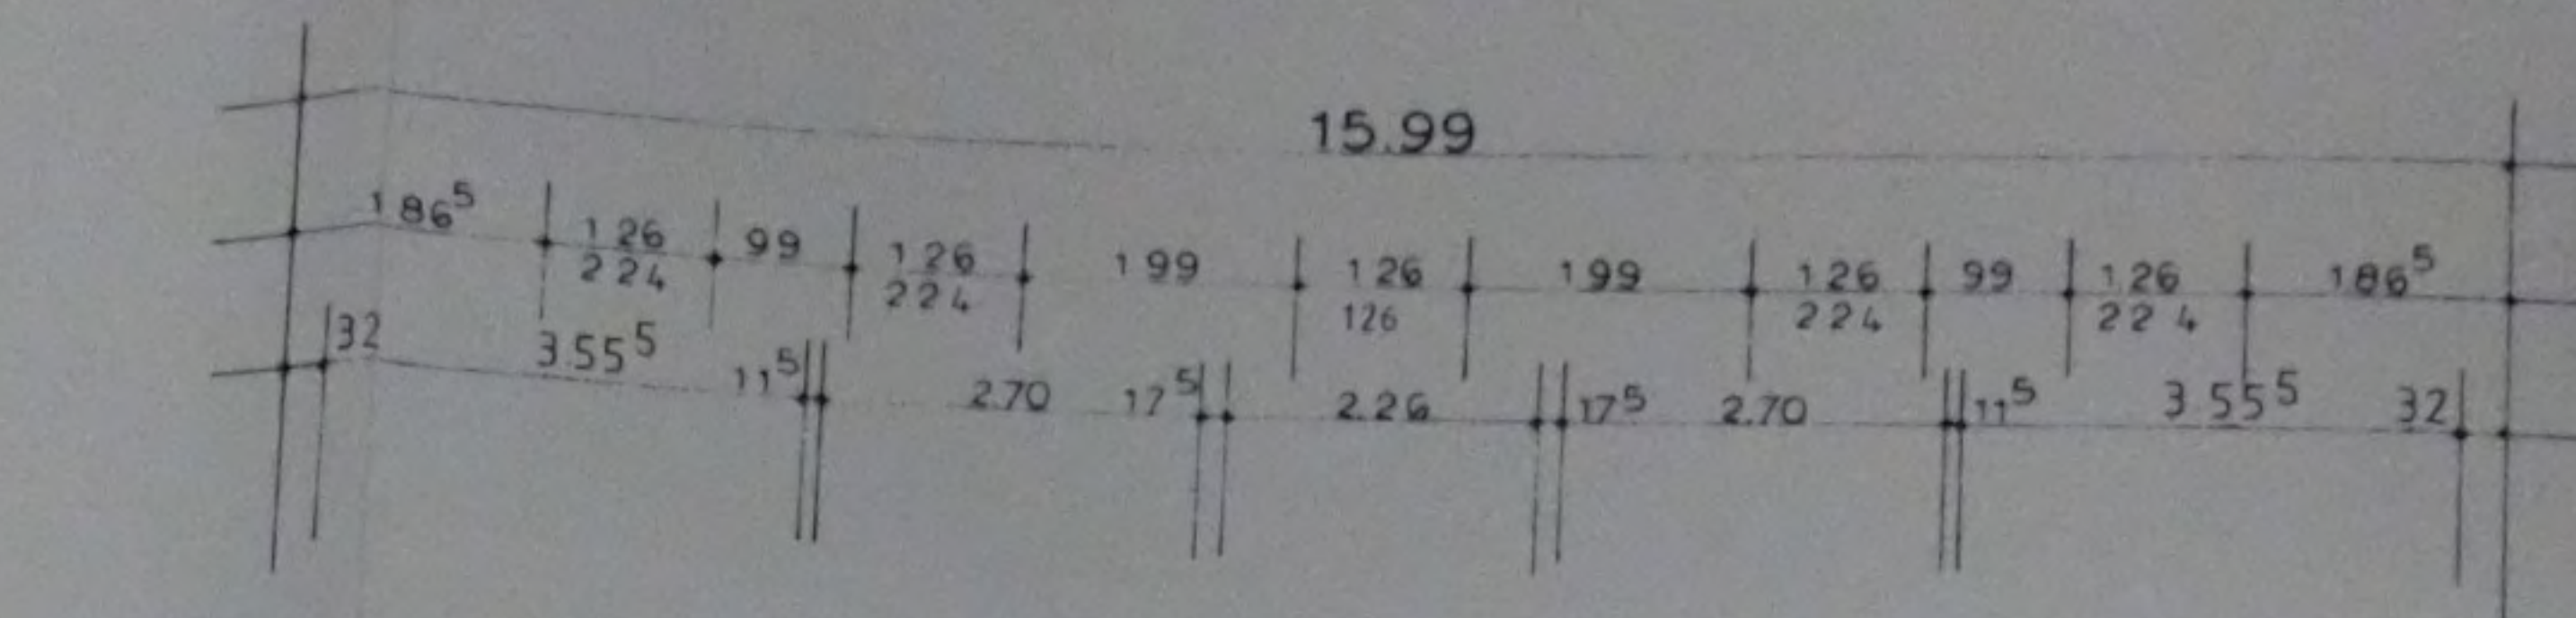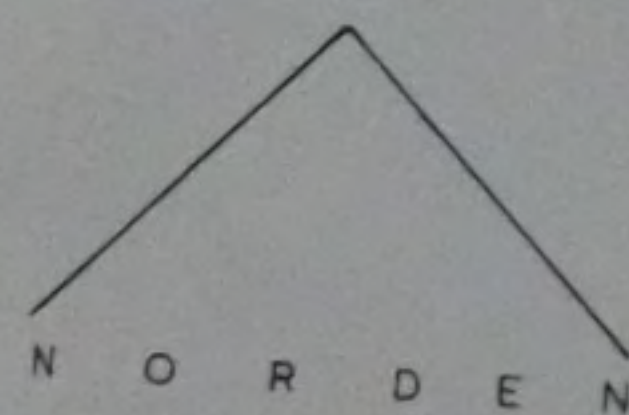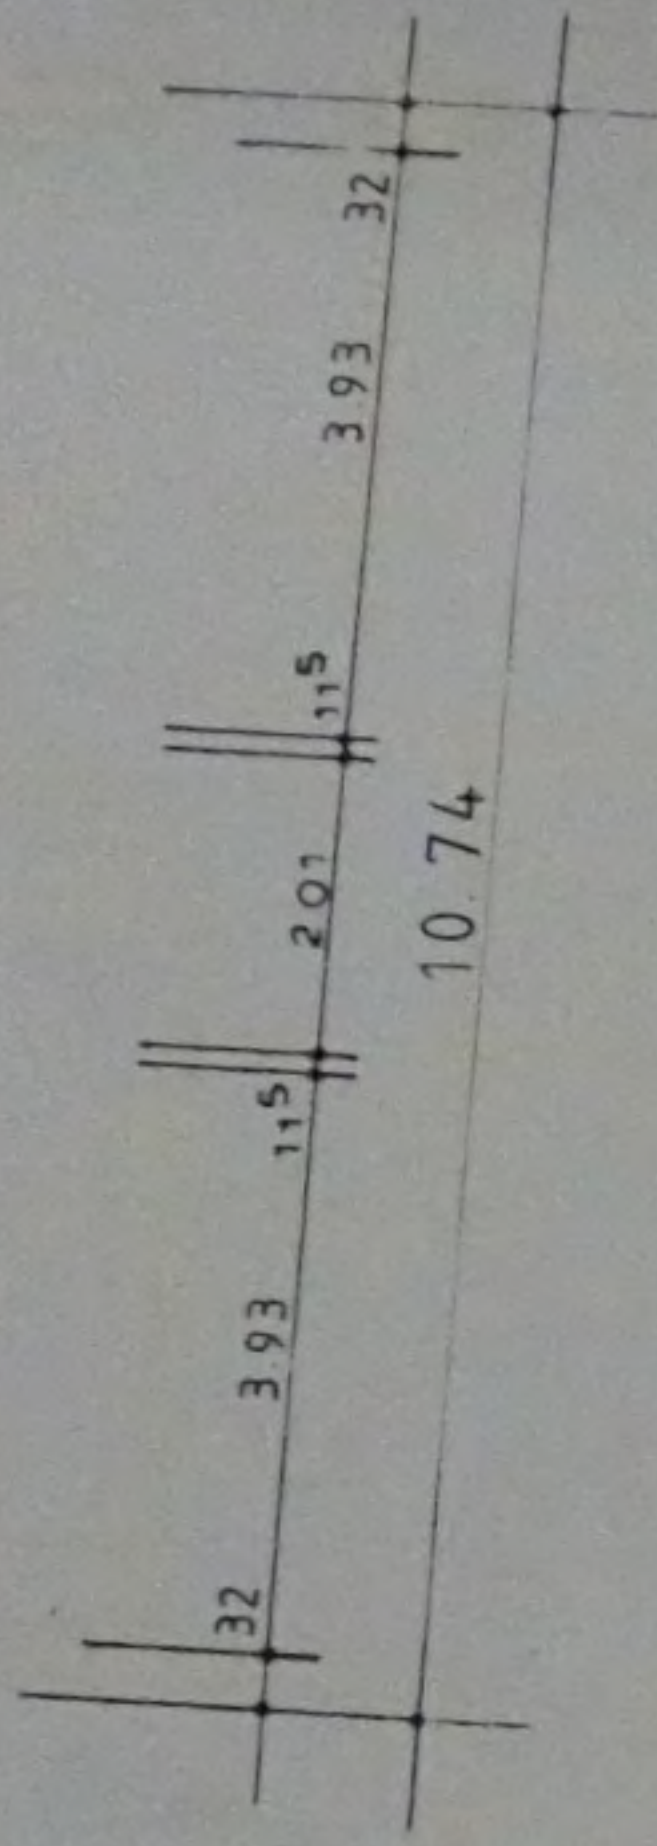

2 Zl. 58.75 qm




APP 34.35 qm

2. OBERGESCHOSS

2 Zl. 58.75 qm



20/1/2023

BRANDWAND

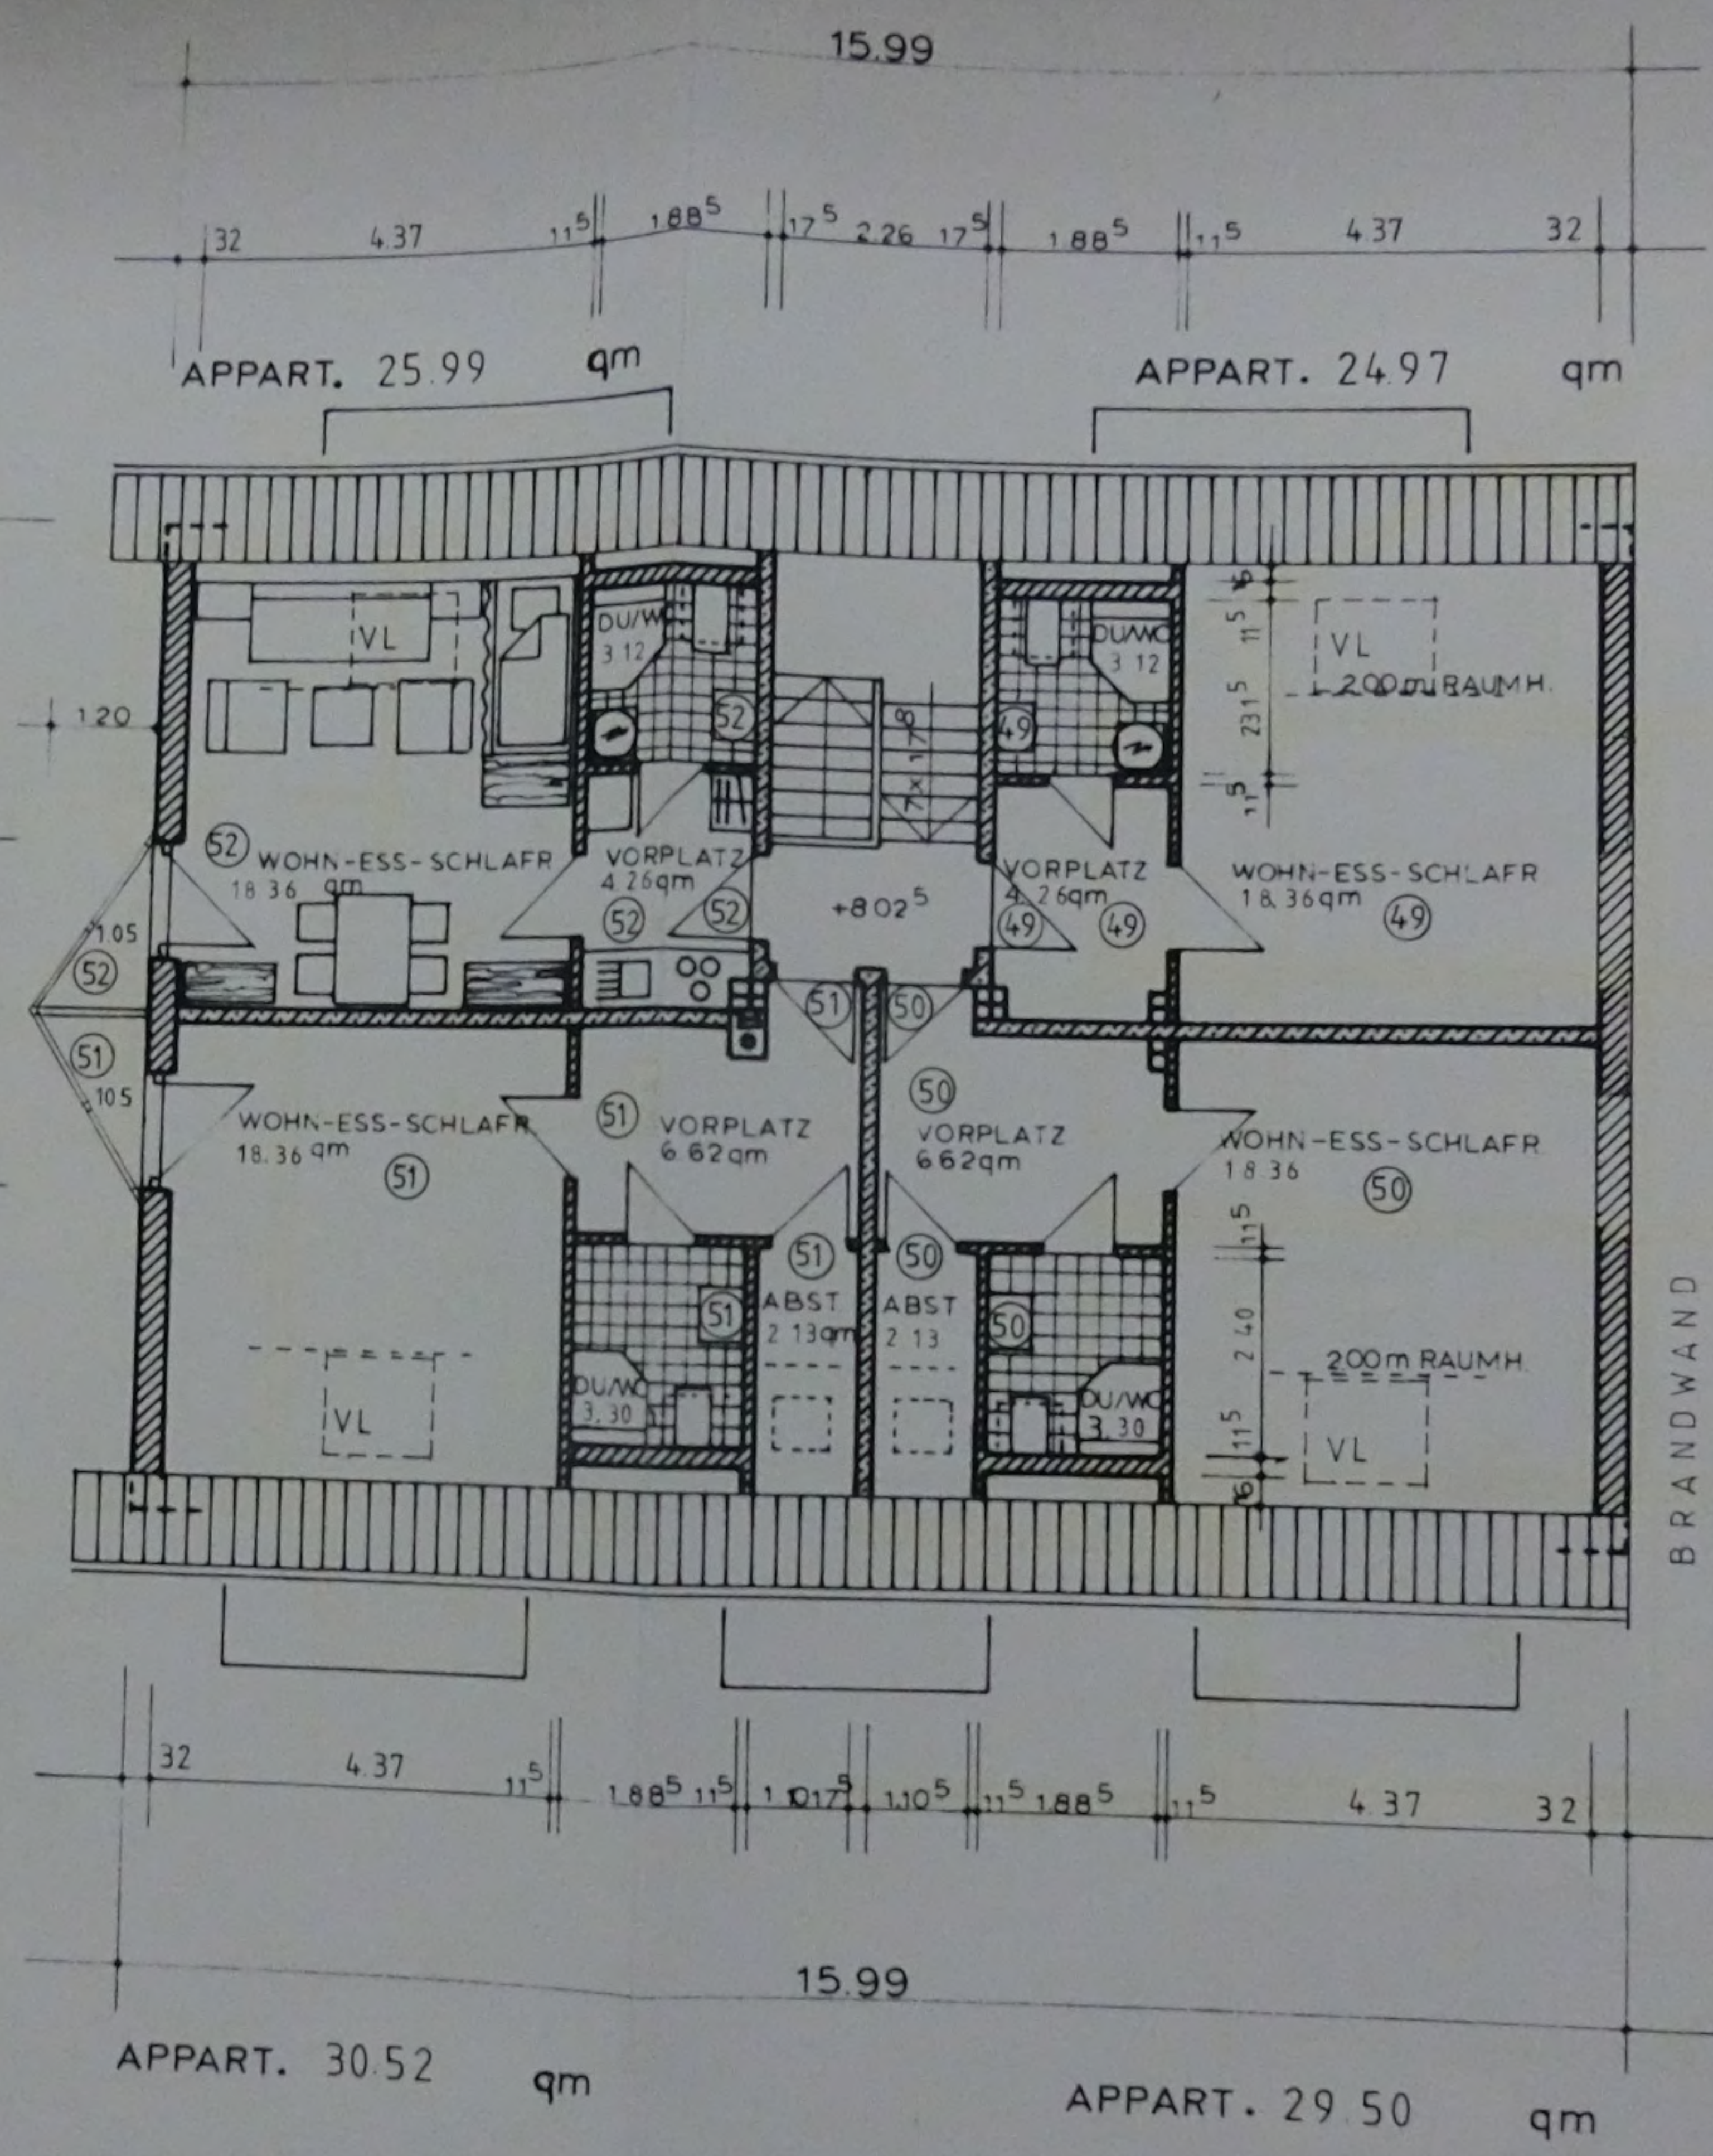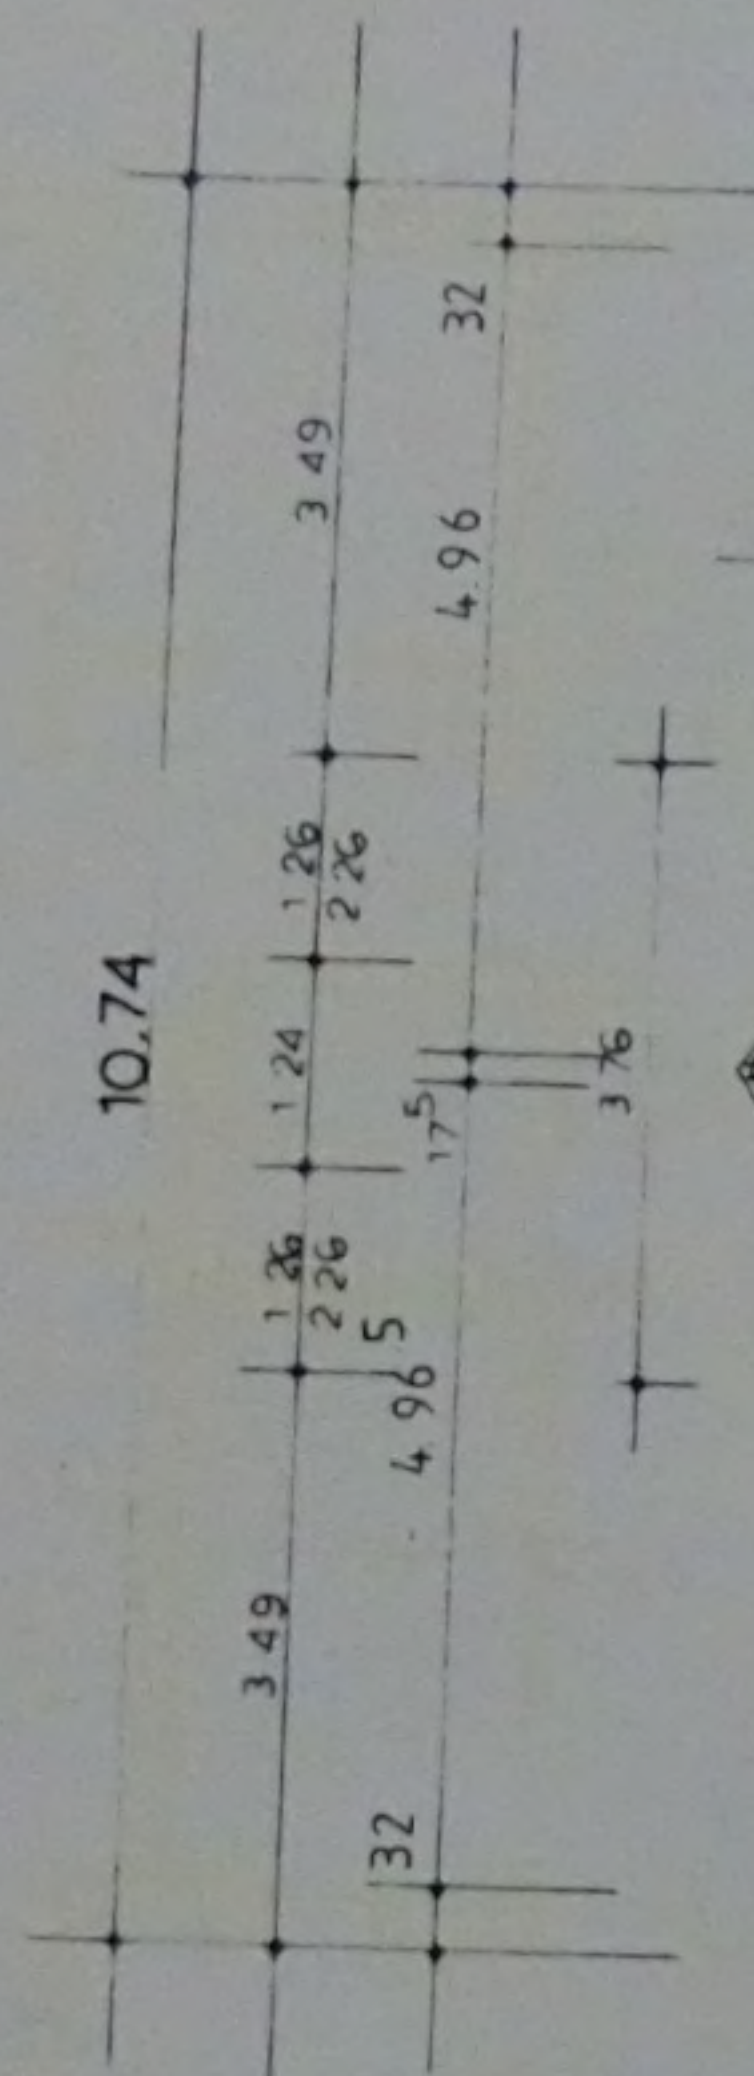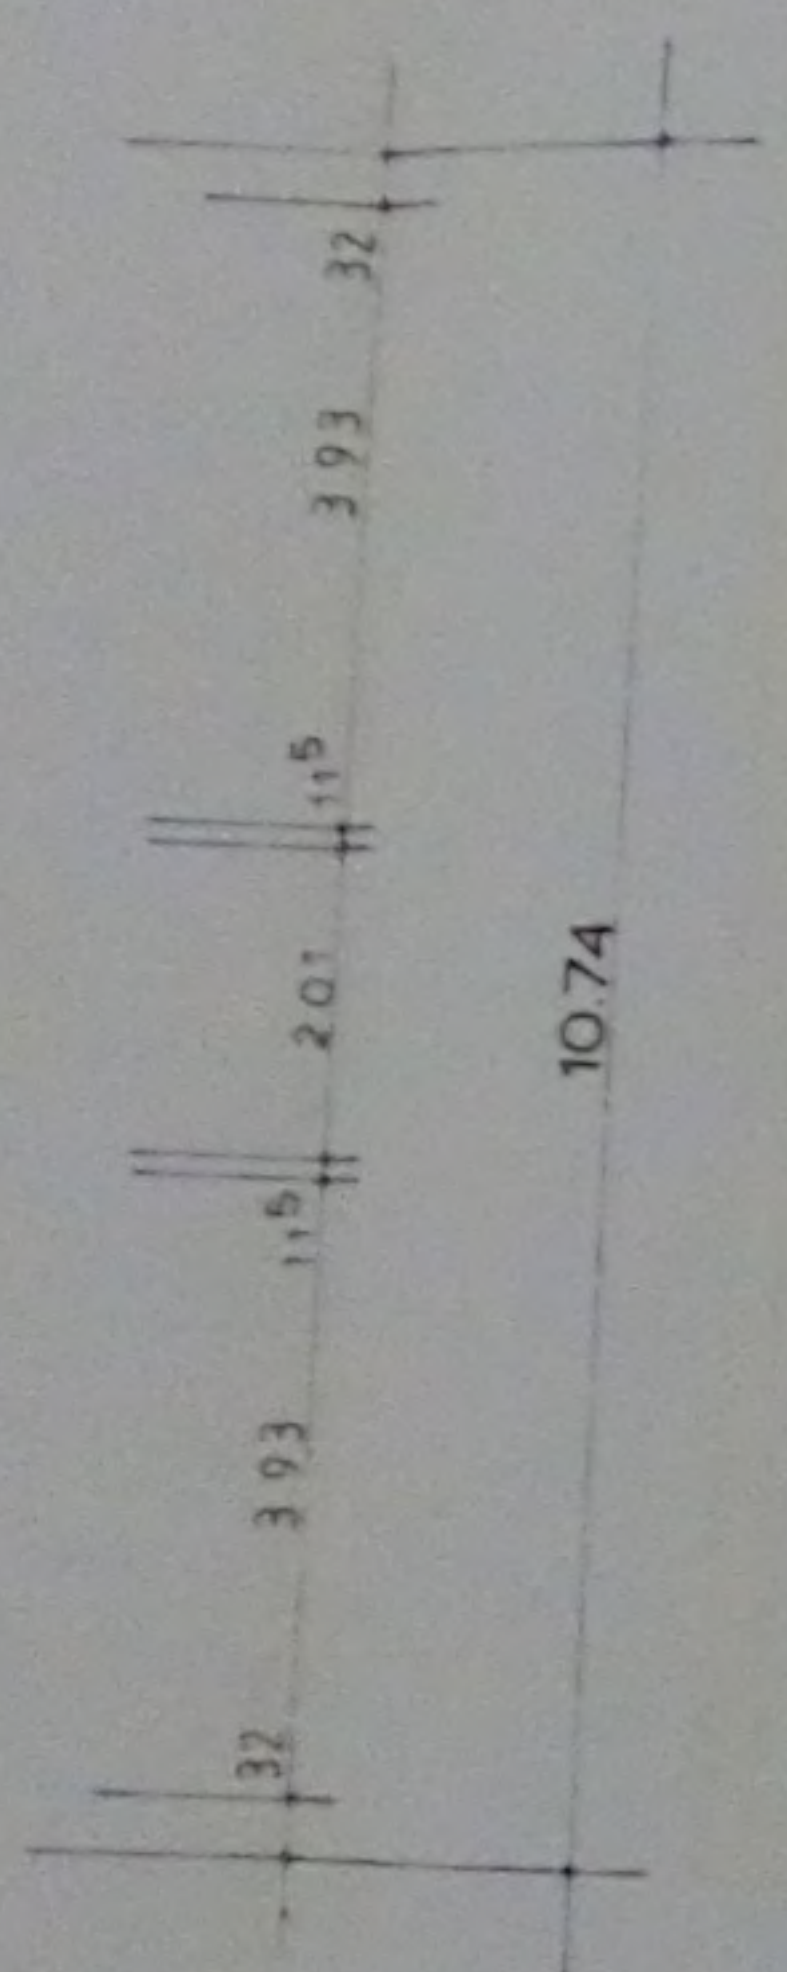

DACHGESCHOSS

20/1/2023

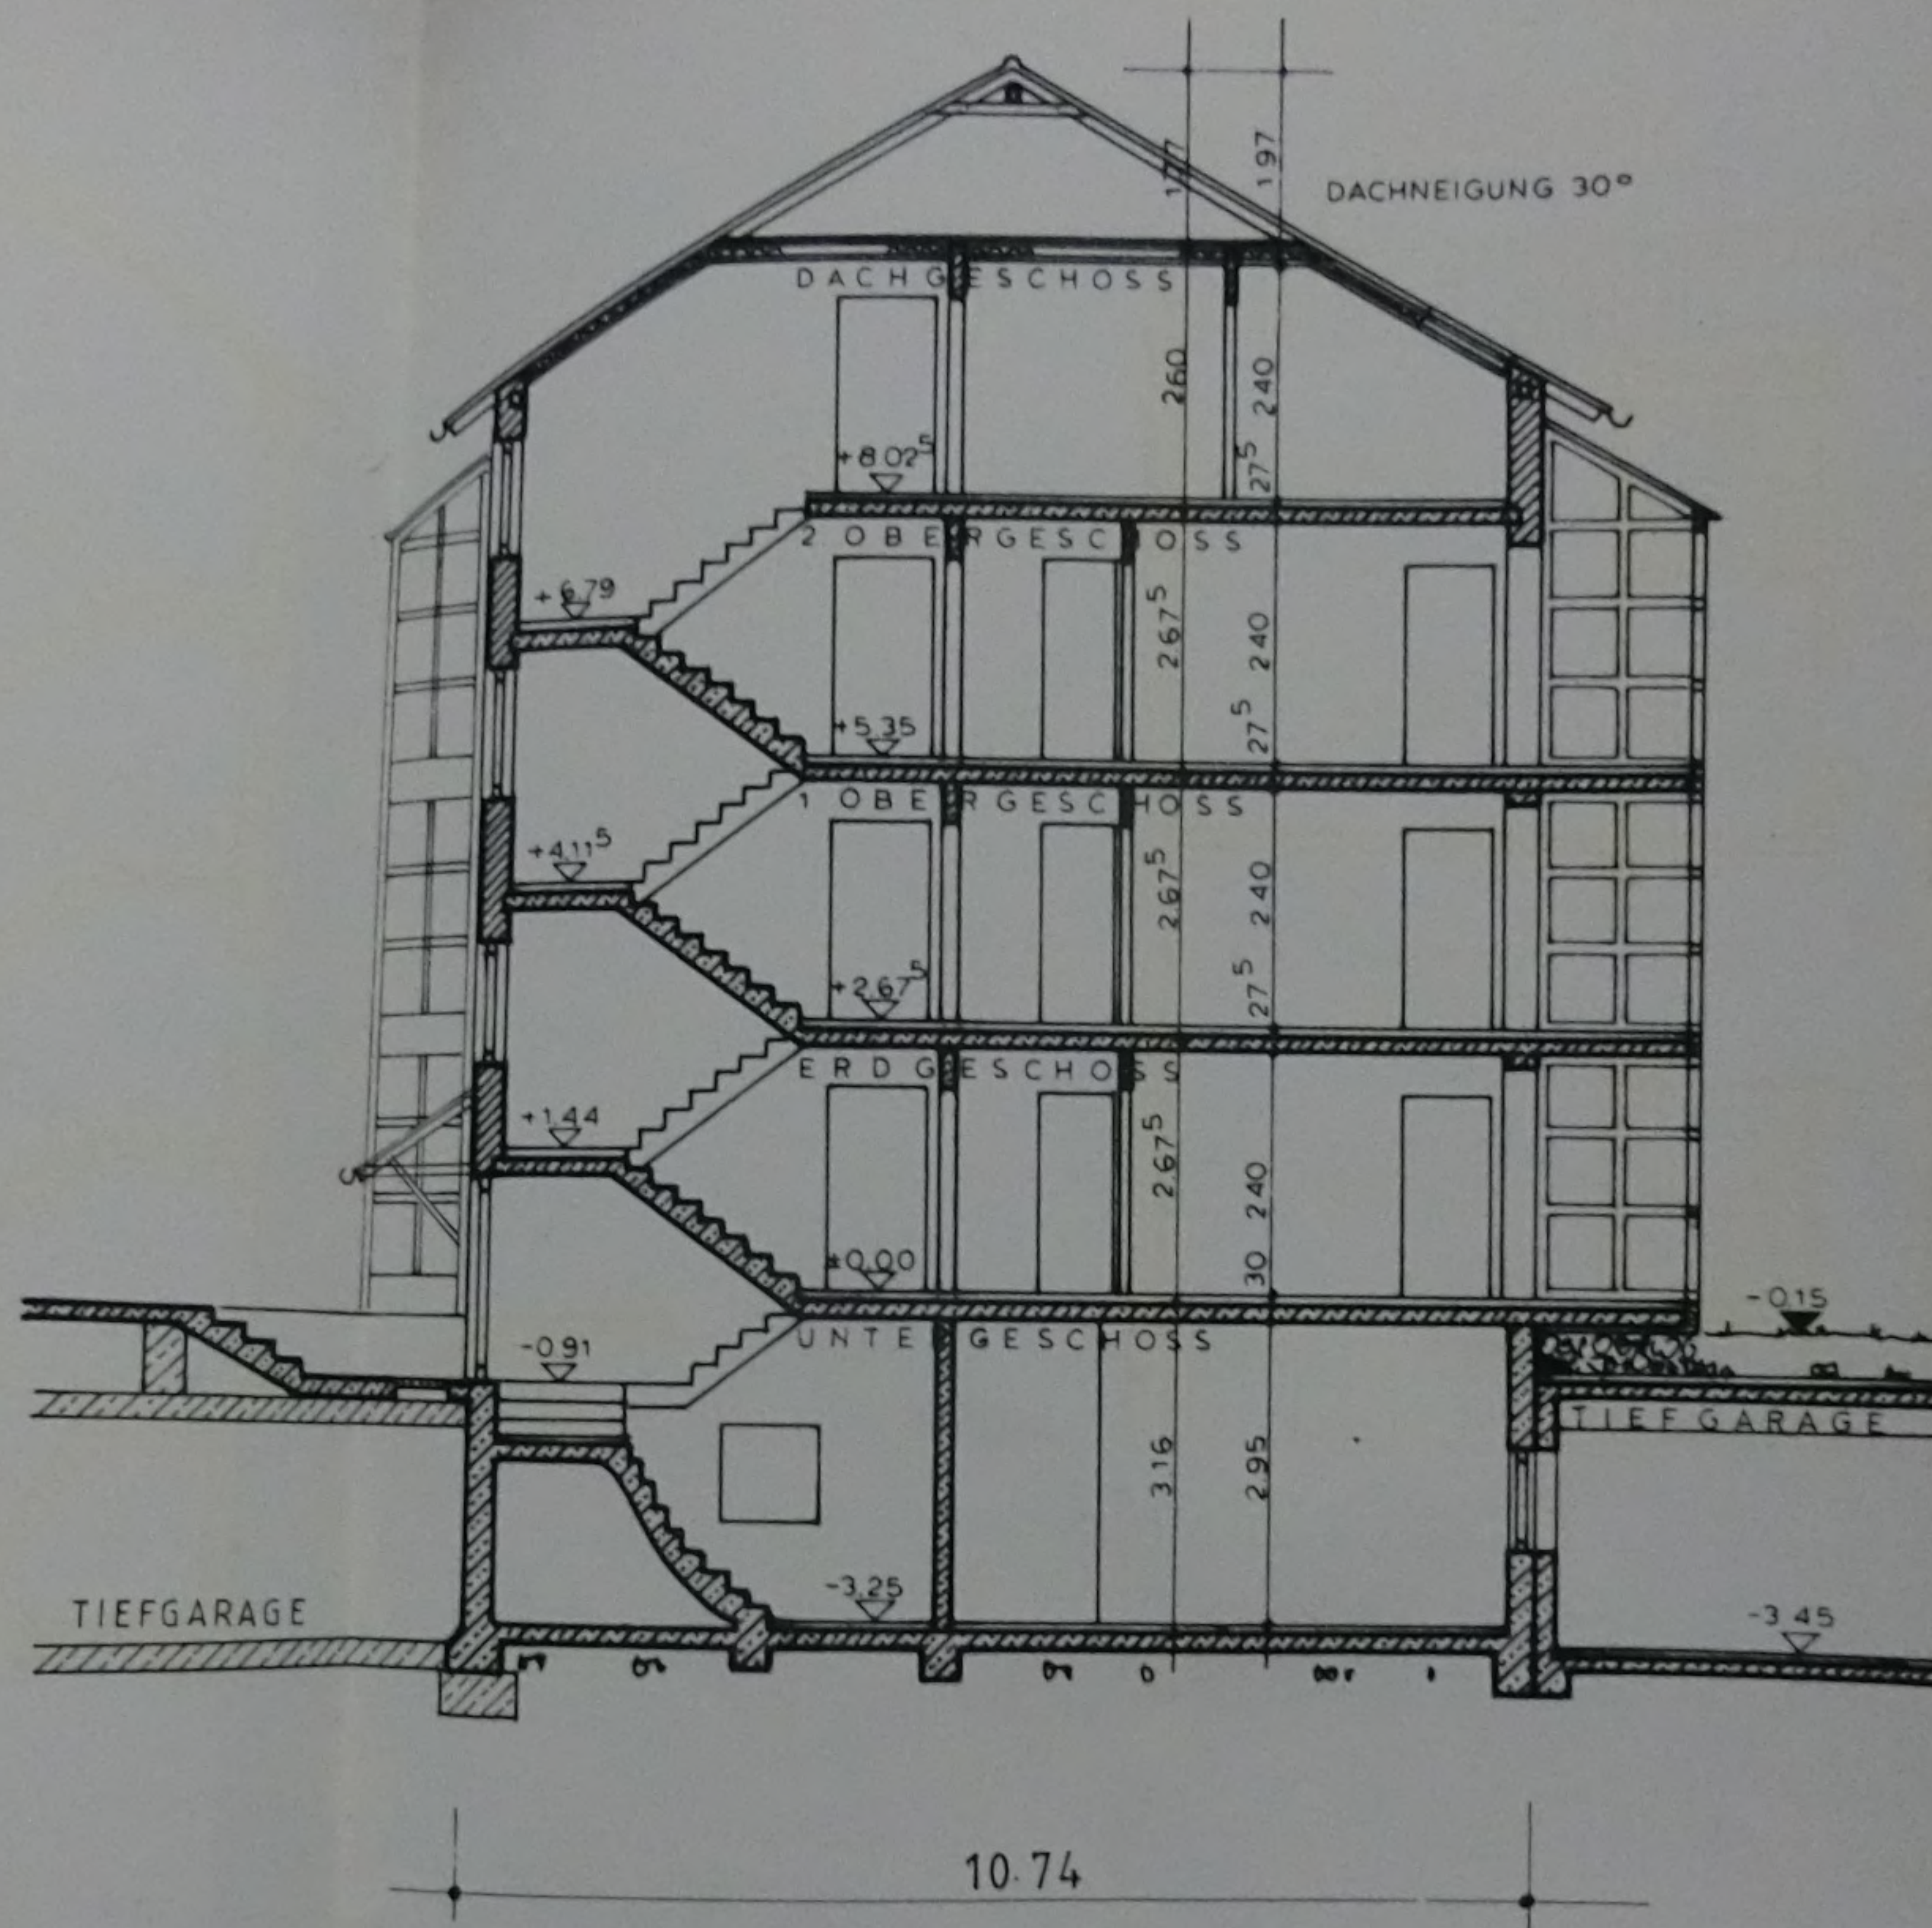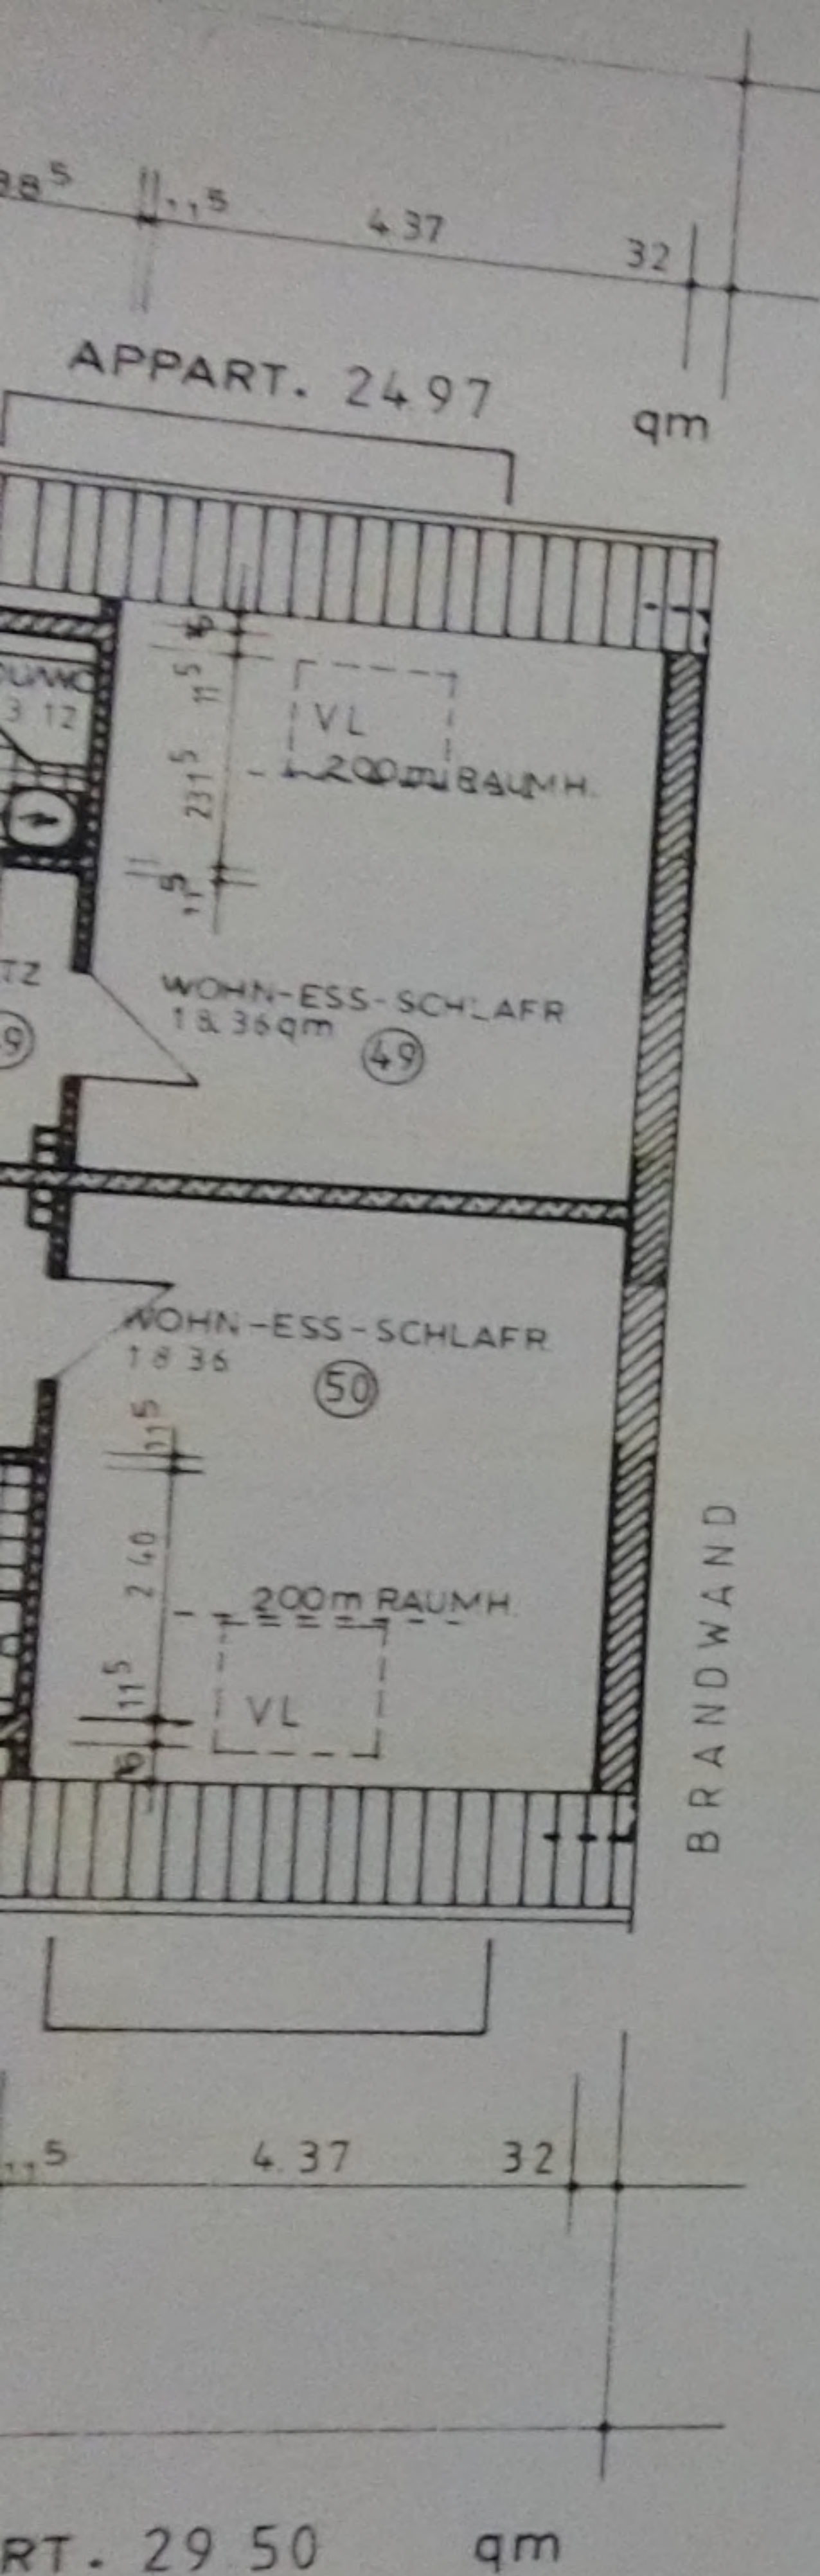


SCHNITT NORD - SÜD

ABGESCHLOSSEN

DER ANTRAGSTELLER
FRIEDBERG IM OKT. 1994

20/1/2023

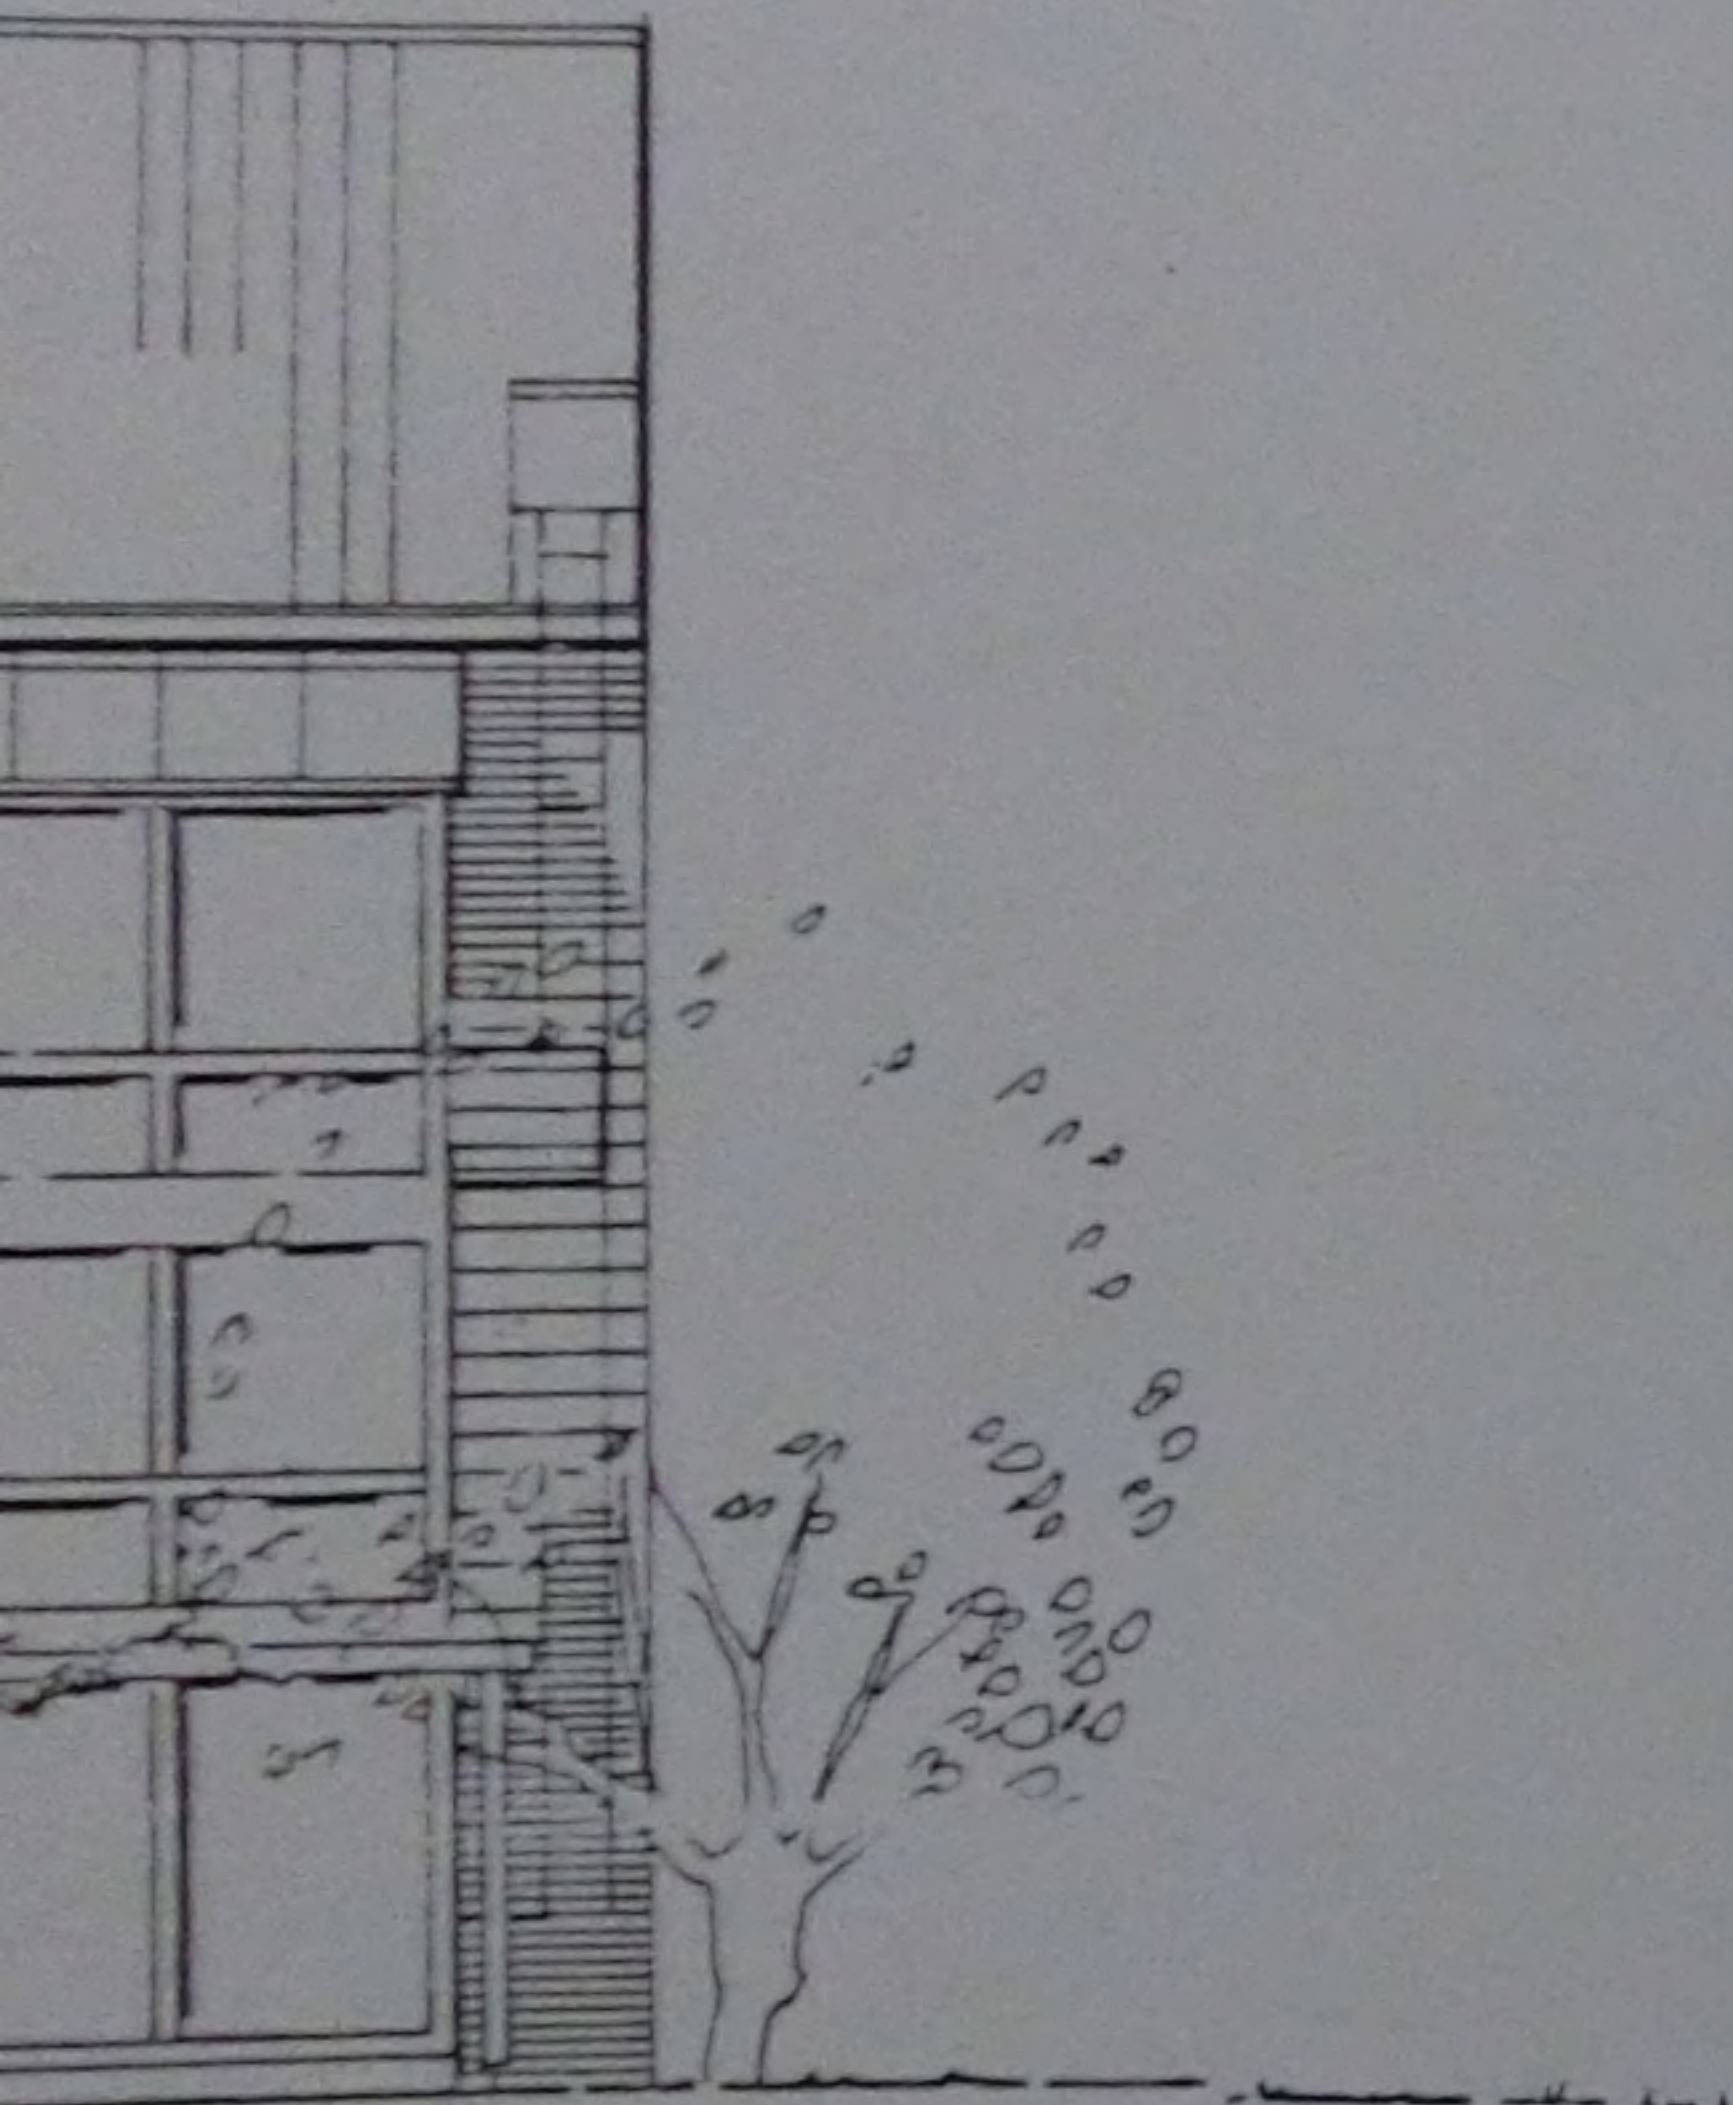

GEPRÜFT
08. Dez. 1994
Bauordnungsamt

[Handwritten signature]



ABGESCHLOSSENHEIT


DER ANTRAGSTELLER
FRIEDBERG IM NOVEMBER 1994




NEUBAU DES MEHRFAMILIENWOHNHAUSES NR. 4 APPRICH- /




ANSICHTEN

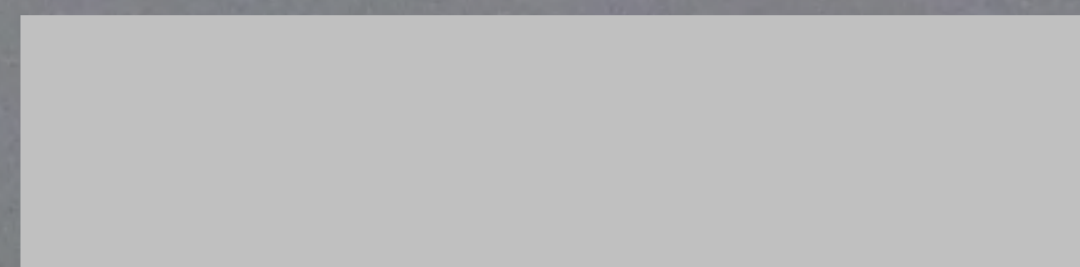

20/1/2023

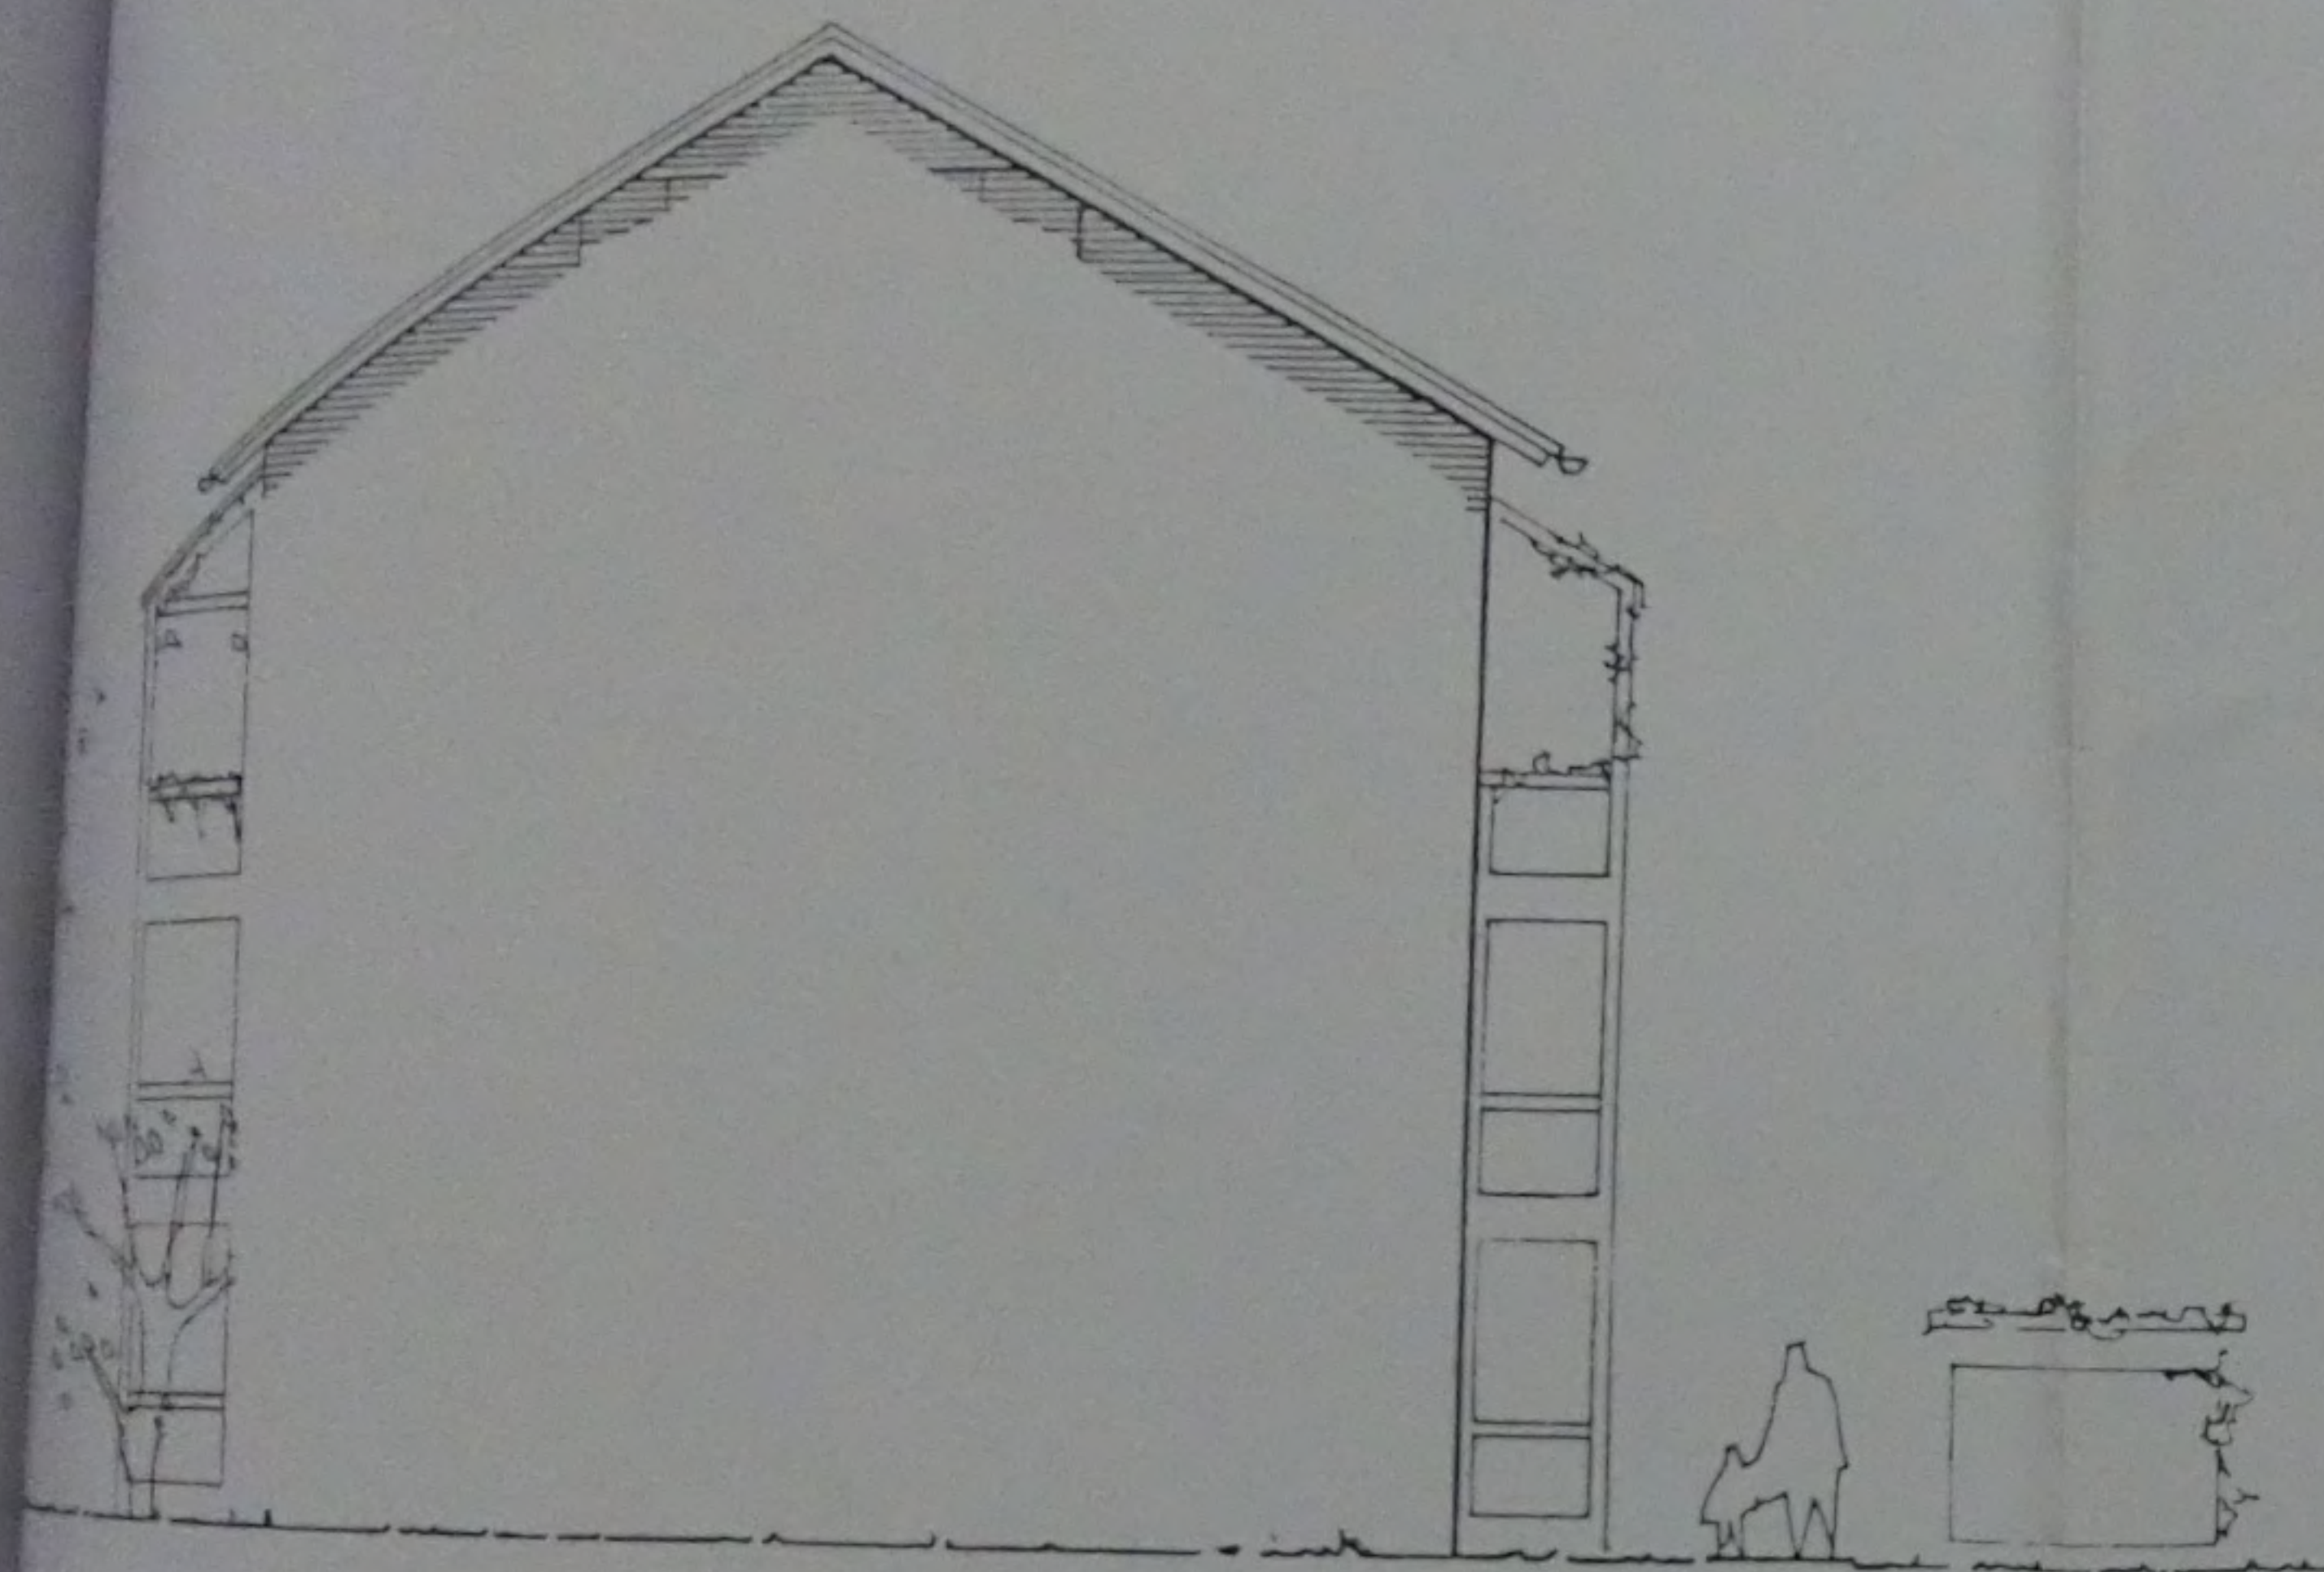

OST

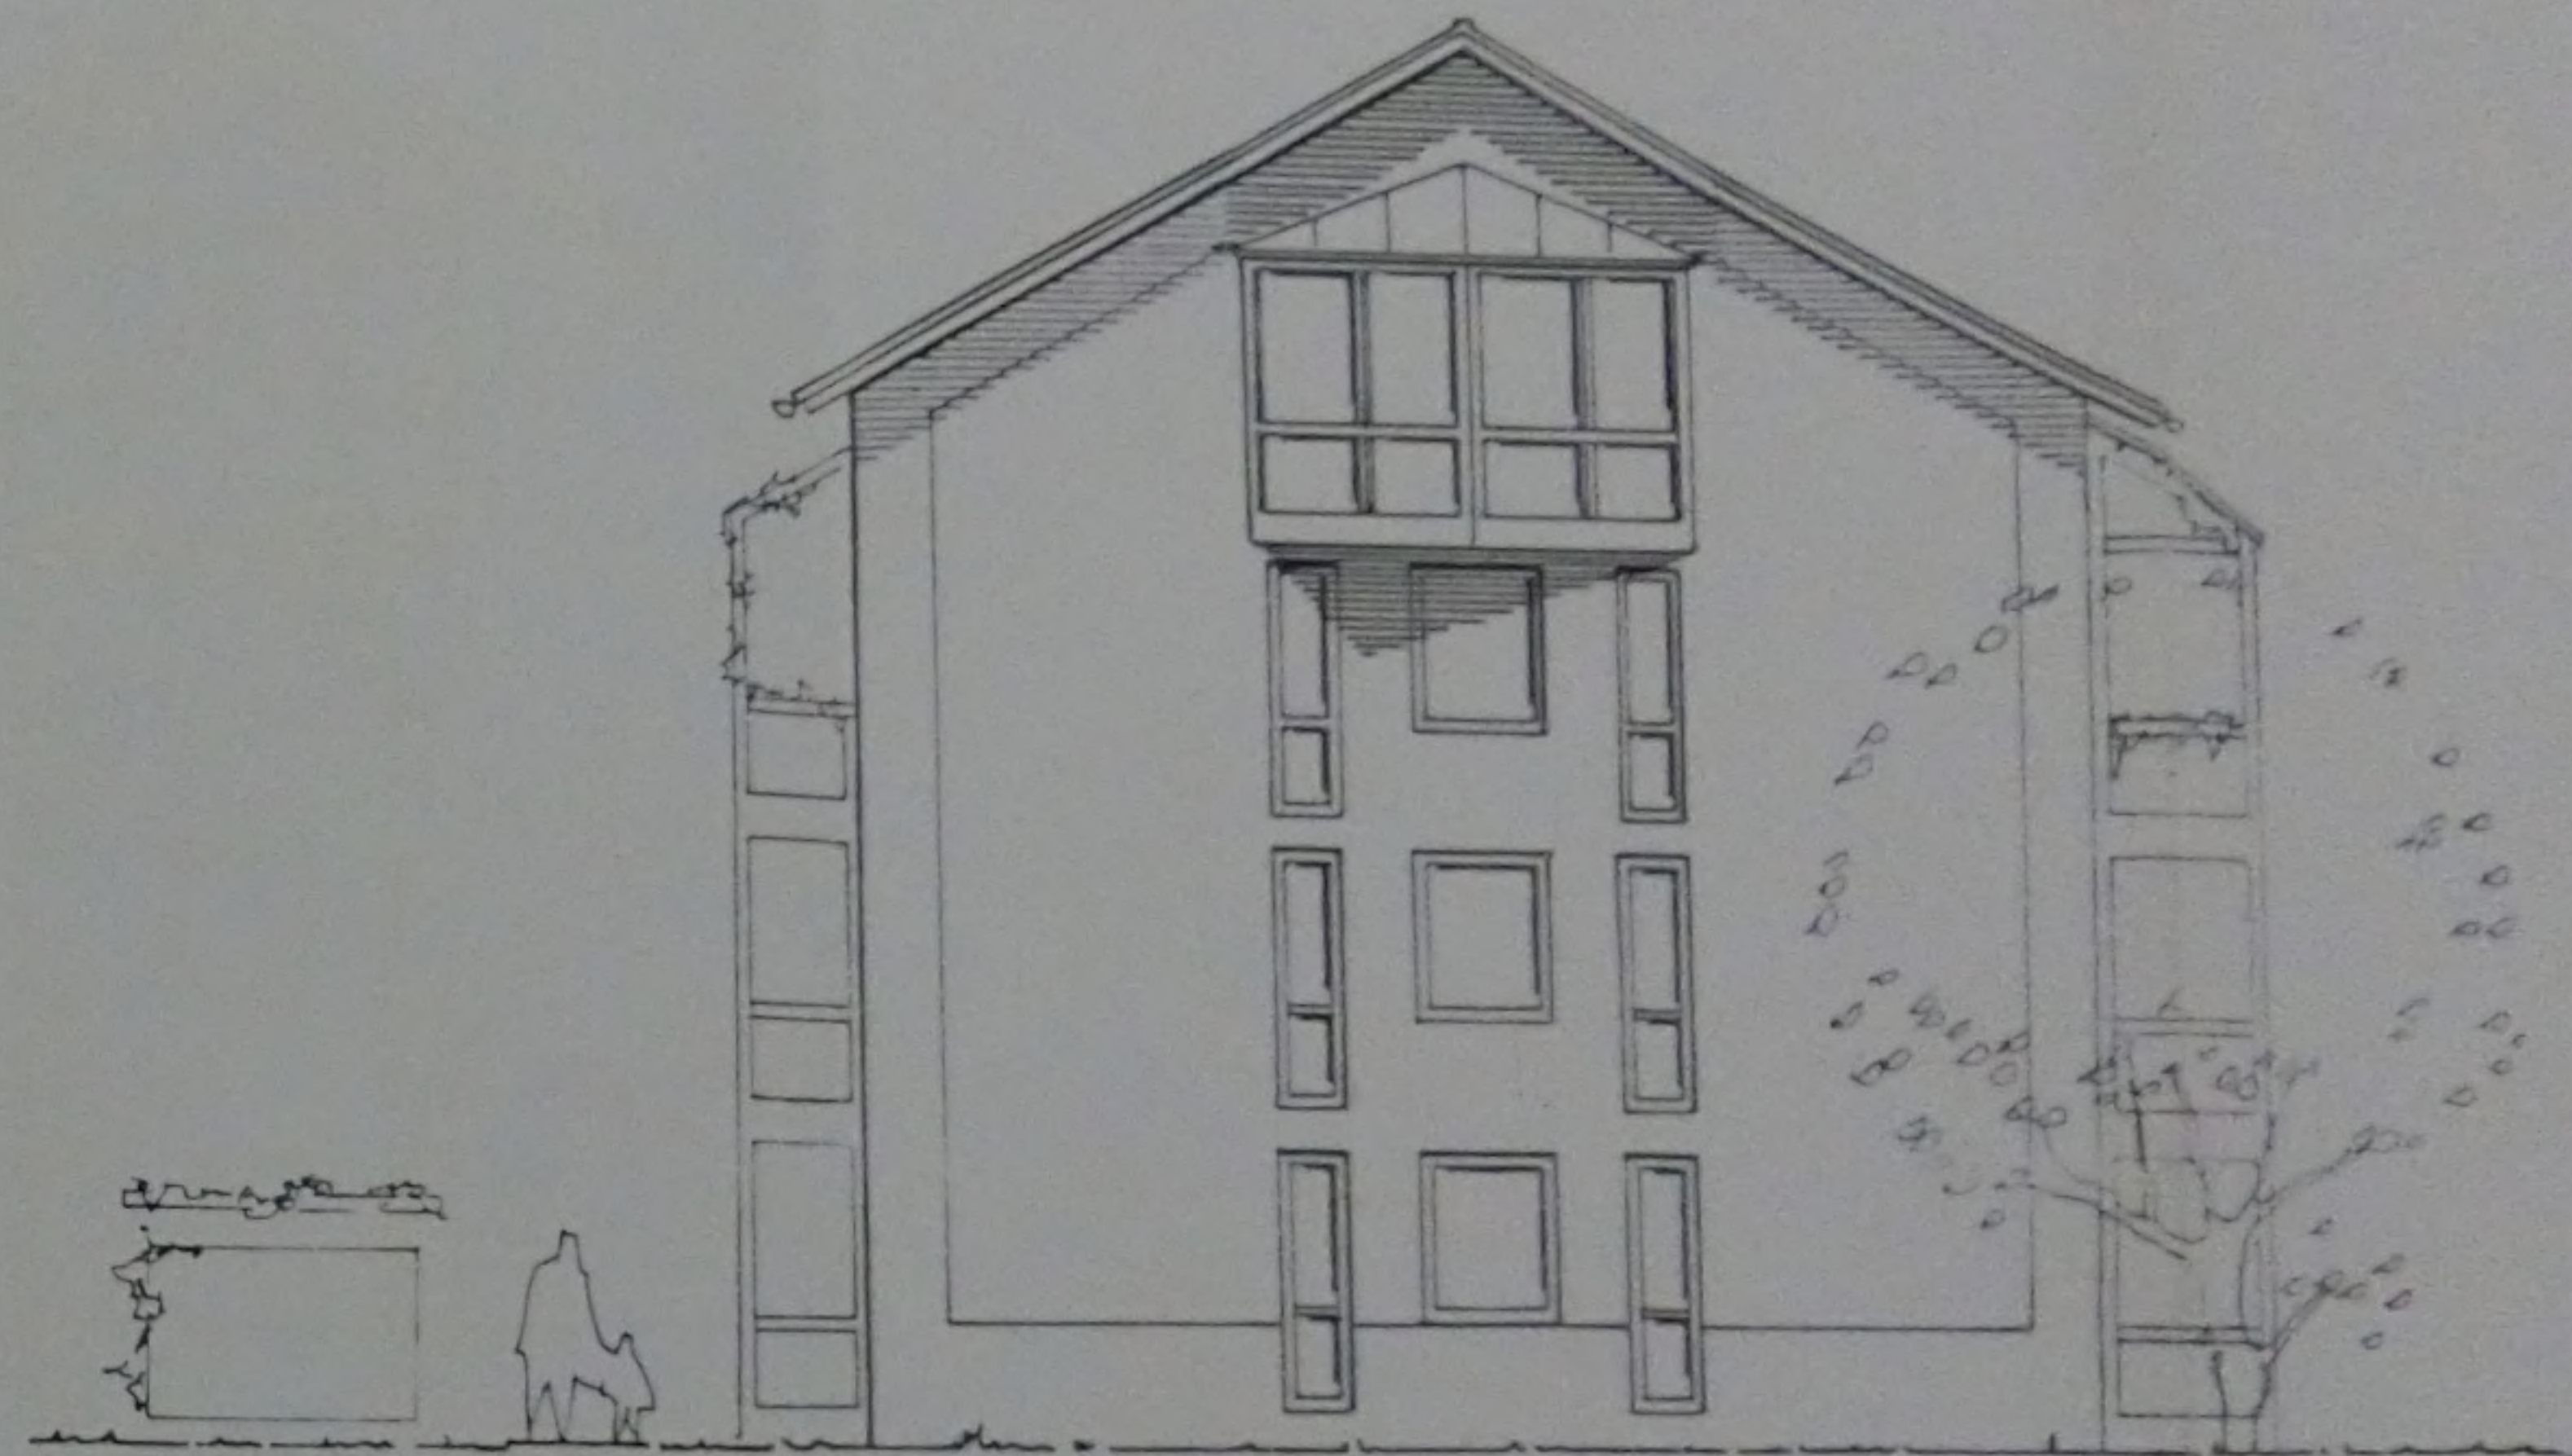

WEST

20/1/2023