






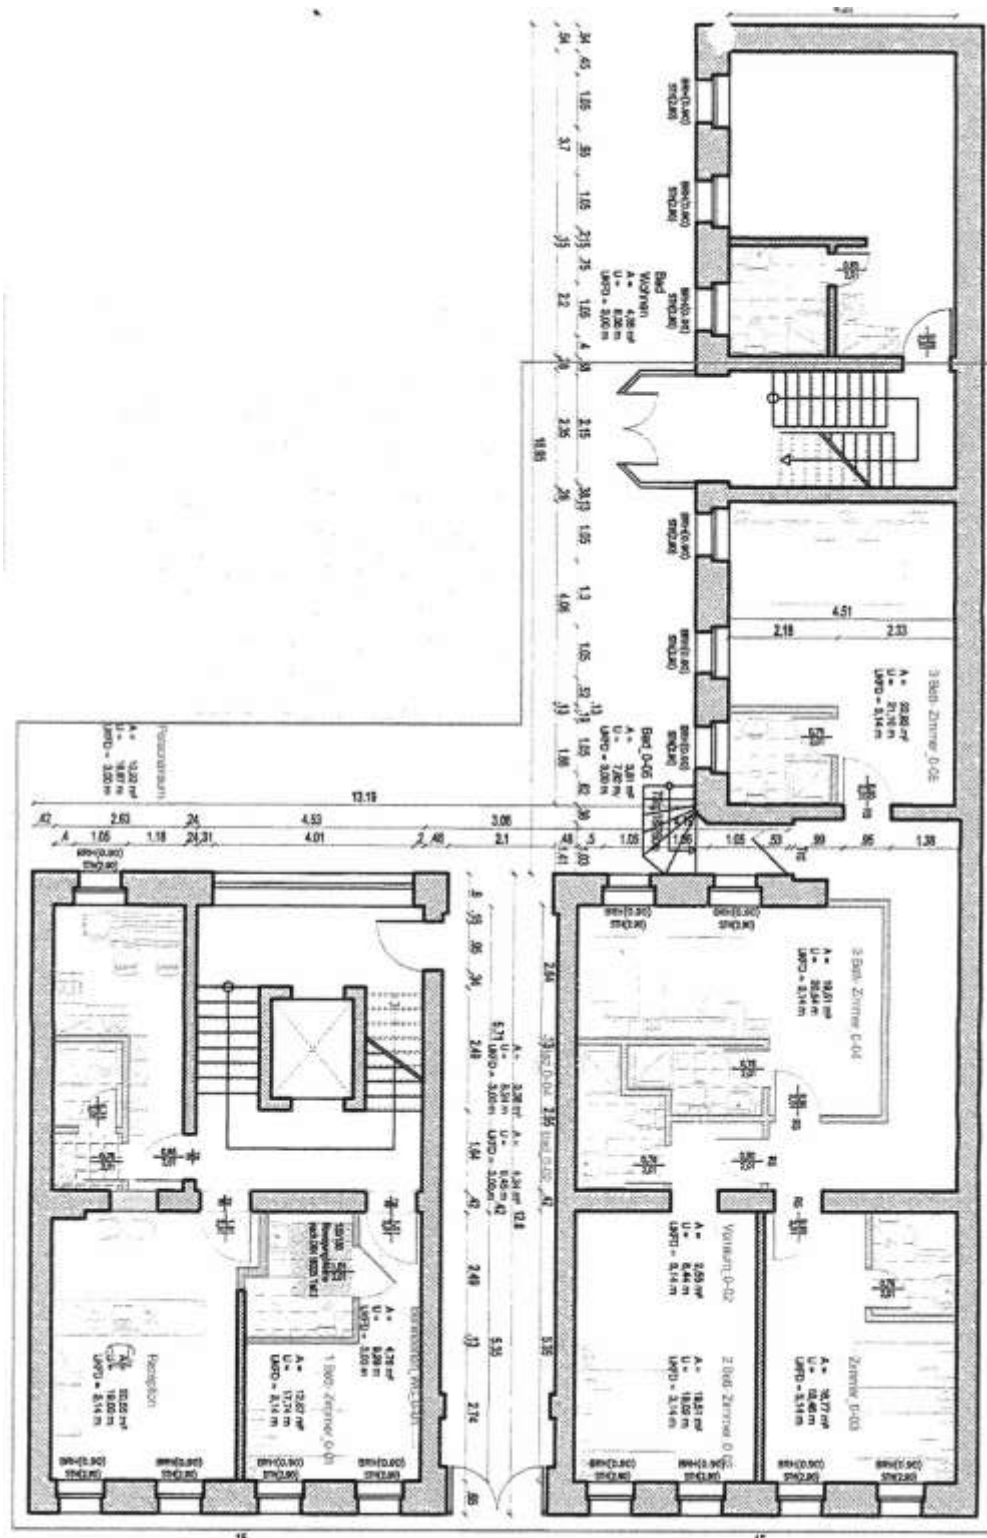


Grundriss EG gemäß Baugenehmigung Nr. 2010/564 vom 24.06.2010 (ohne Anbau)

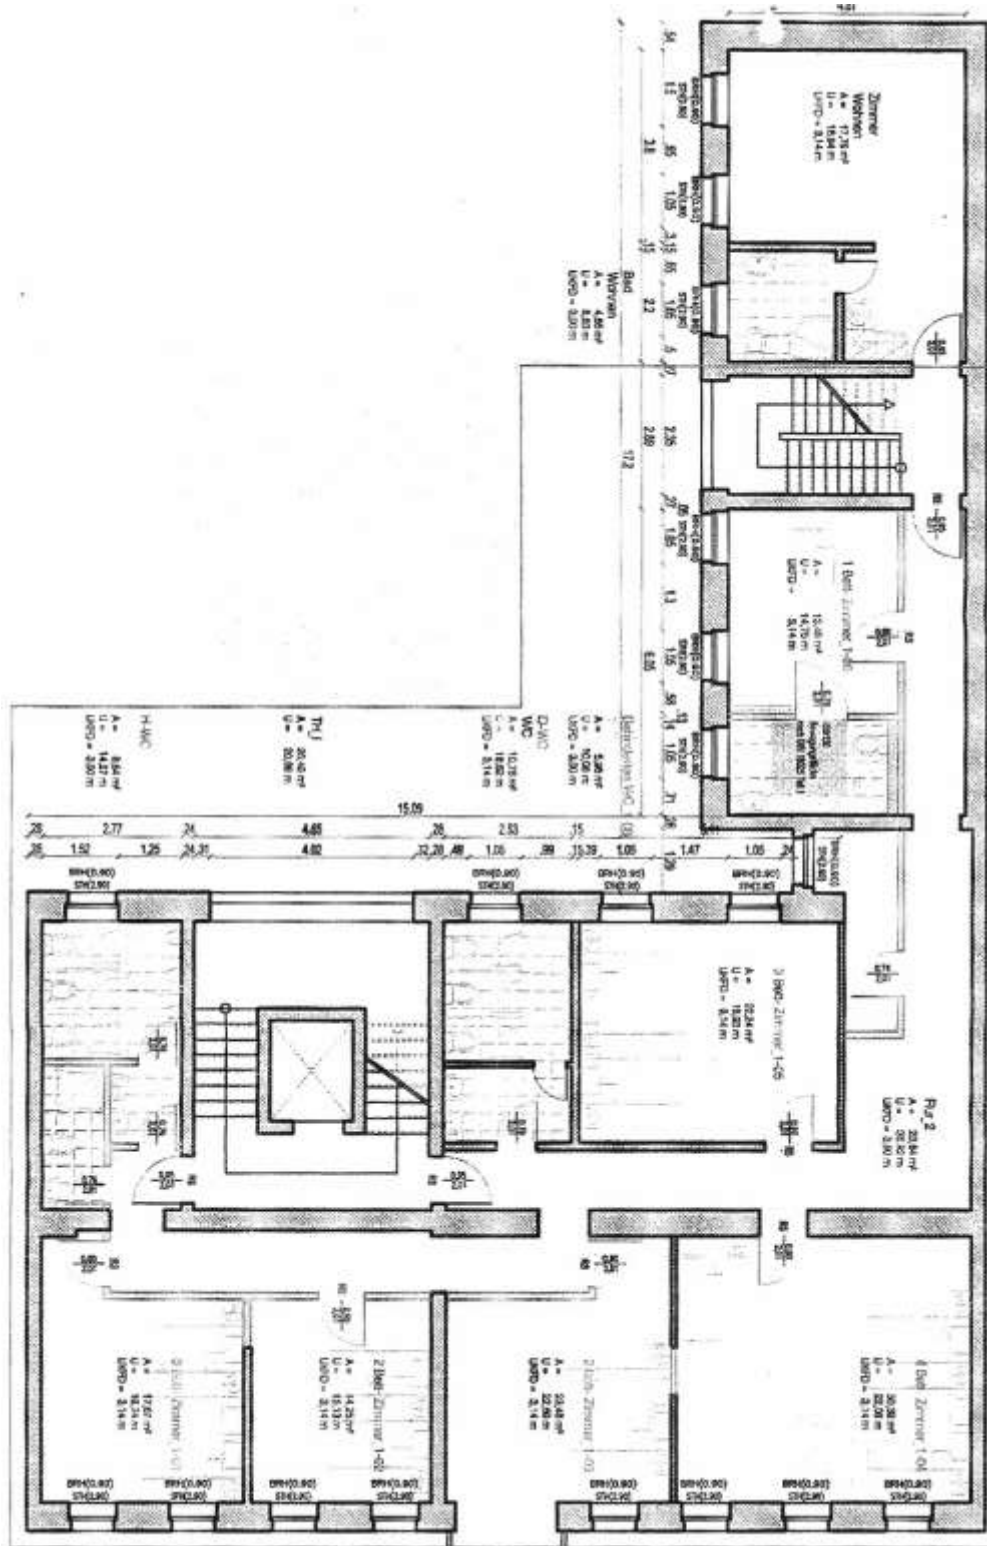


Grundriss 1. OG gemäß Baugenehmigung Nr. 2010/564 vom 24.06.2010

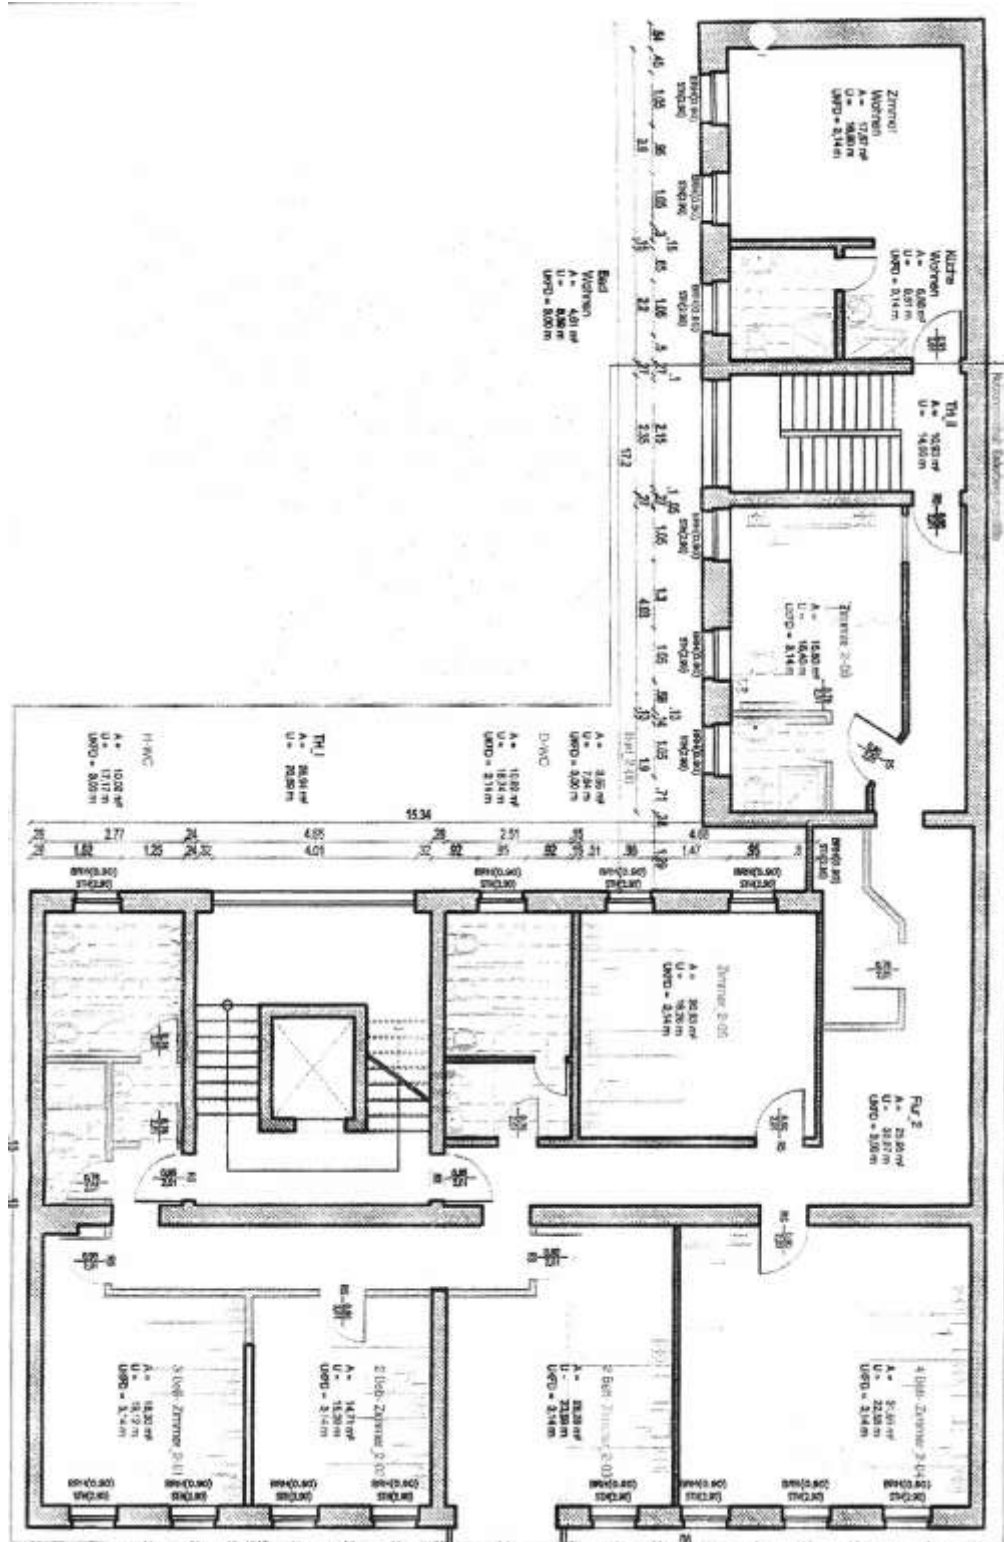


Grundriss 2. + 3. OG gemäß Baugenehmigung Nr. 2010/564 vom 24.06.2010

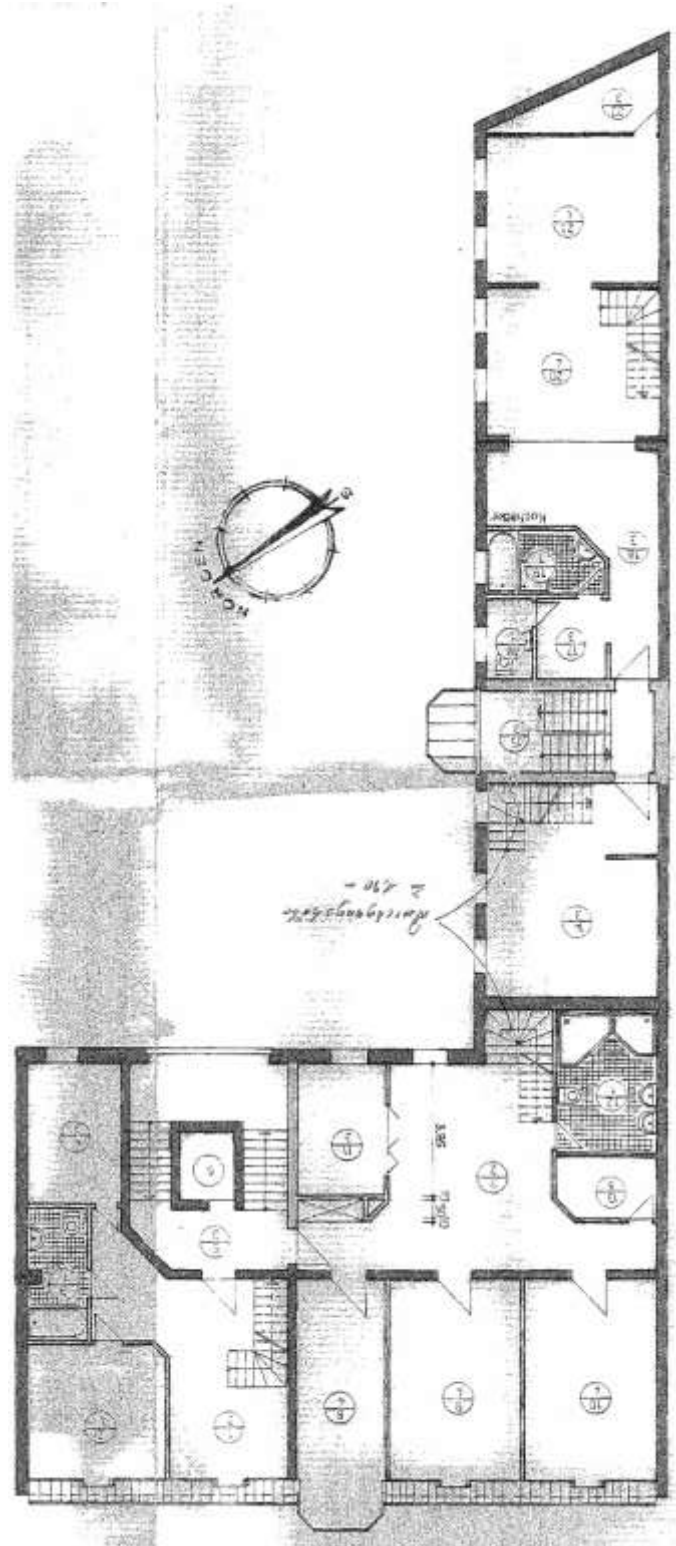


Dachebene 1 gemäß Baugenehmigung Nr. 608/94 vom 13.03.1995

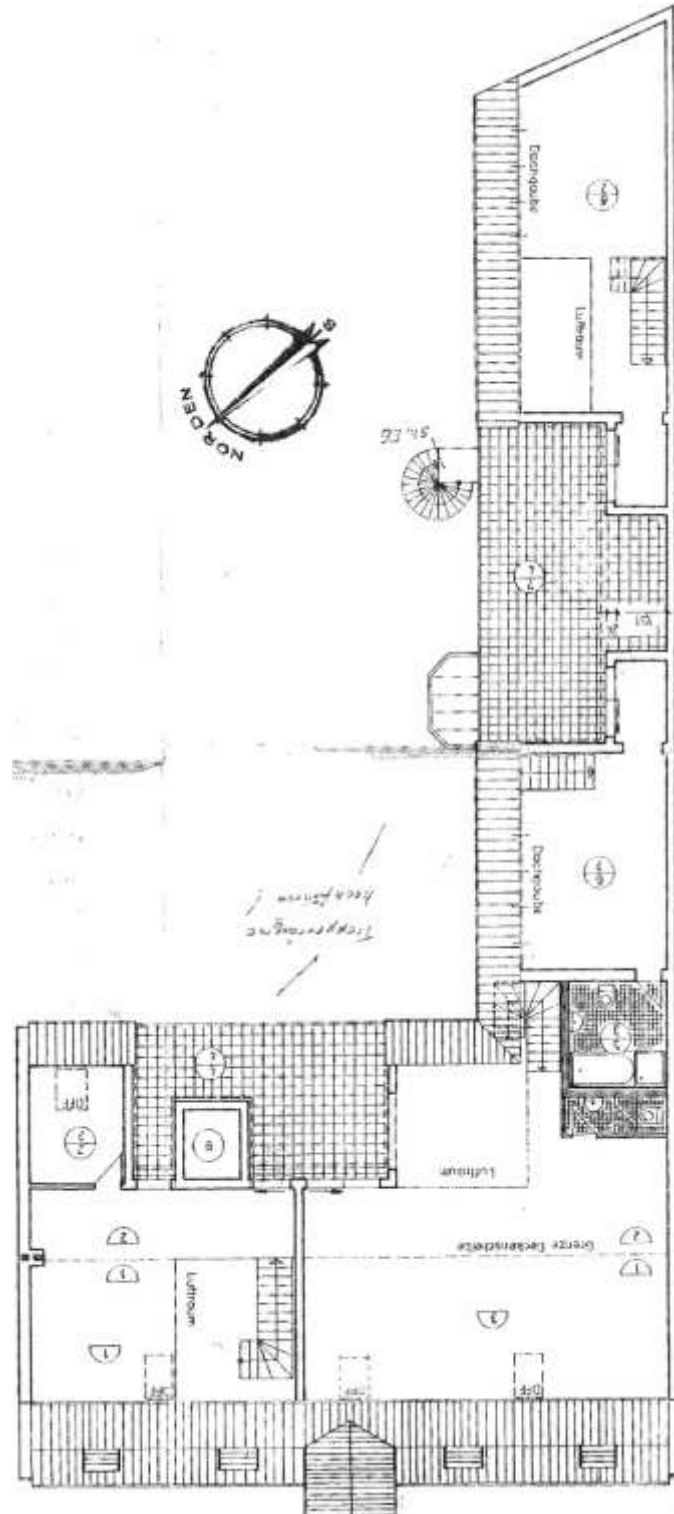


Dachebene 2 gemäß Baugenehmigung Nr. 608/94 vom 13.03.1995

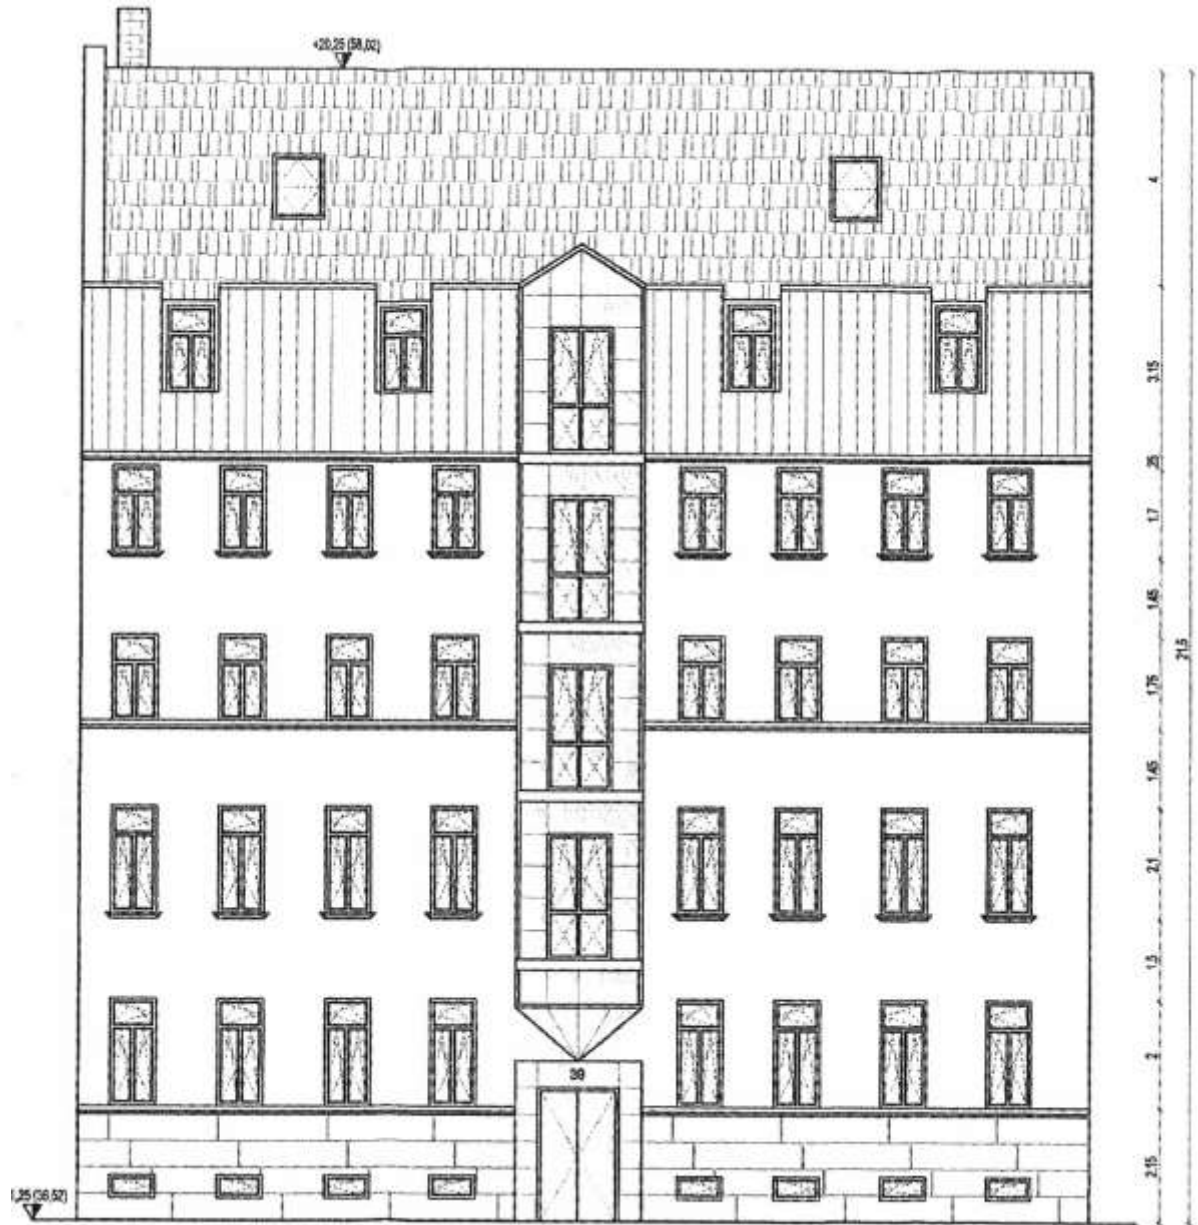


straßenseitige Gebäude-Ansicht gemäß Baugenehmigung Nr. 2010/564 vom 24.06.2010

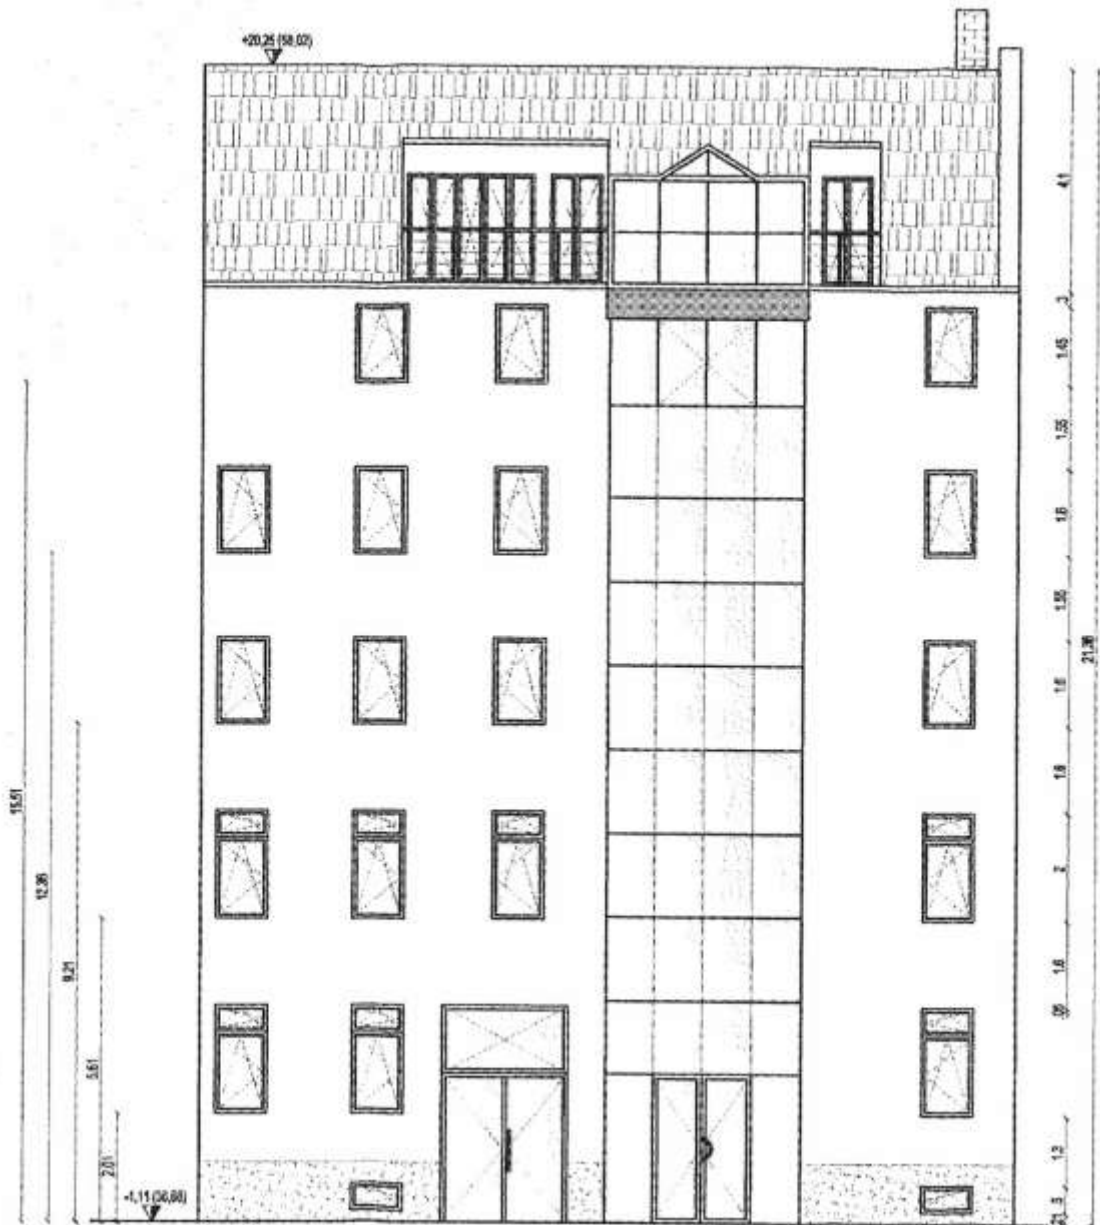


hofseitige Vorderhaus-Ansicht gemäß Baugenehmigung Nr. 2010/564 vom 24.06.2010

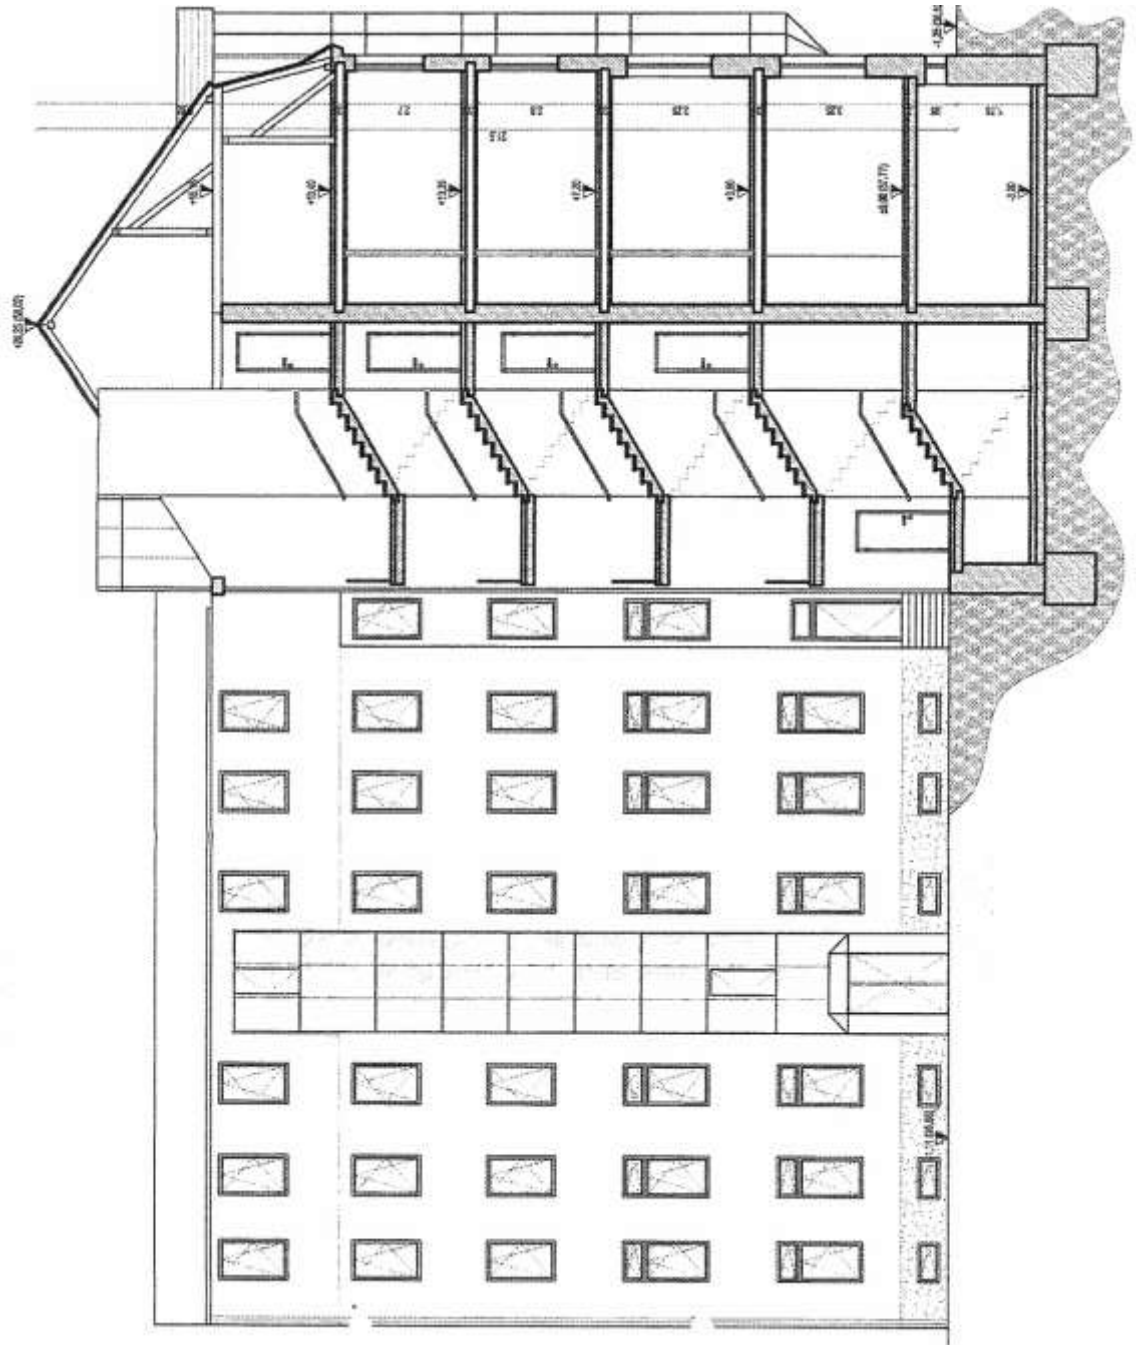

Seitenflügel-Ansicht und Vorderhaus-Schnitt gemäß BG Nr. 2010/564 vom 24.06.2010

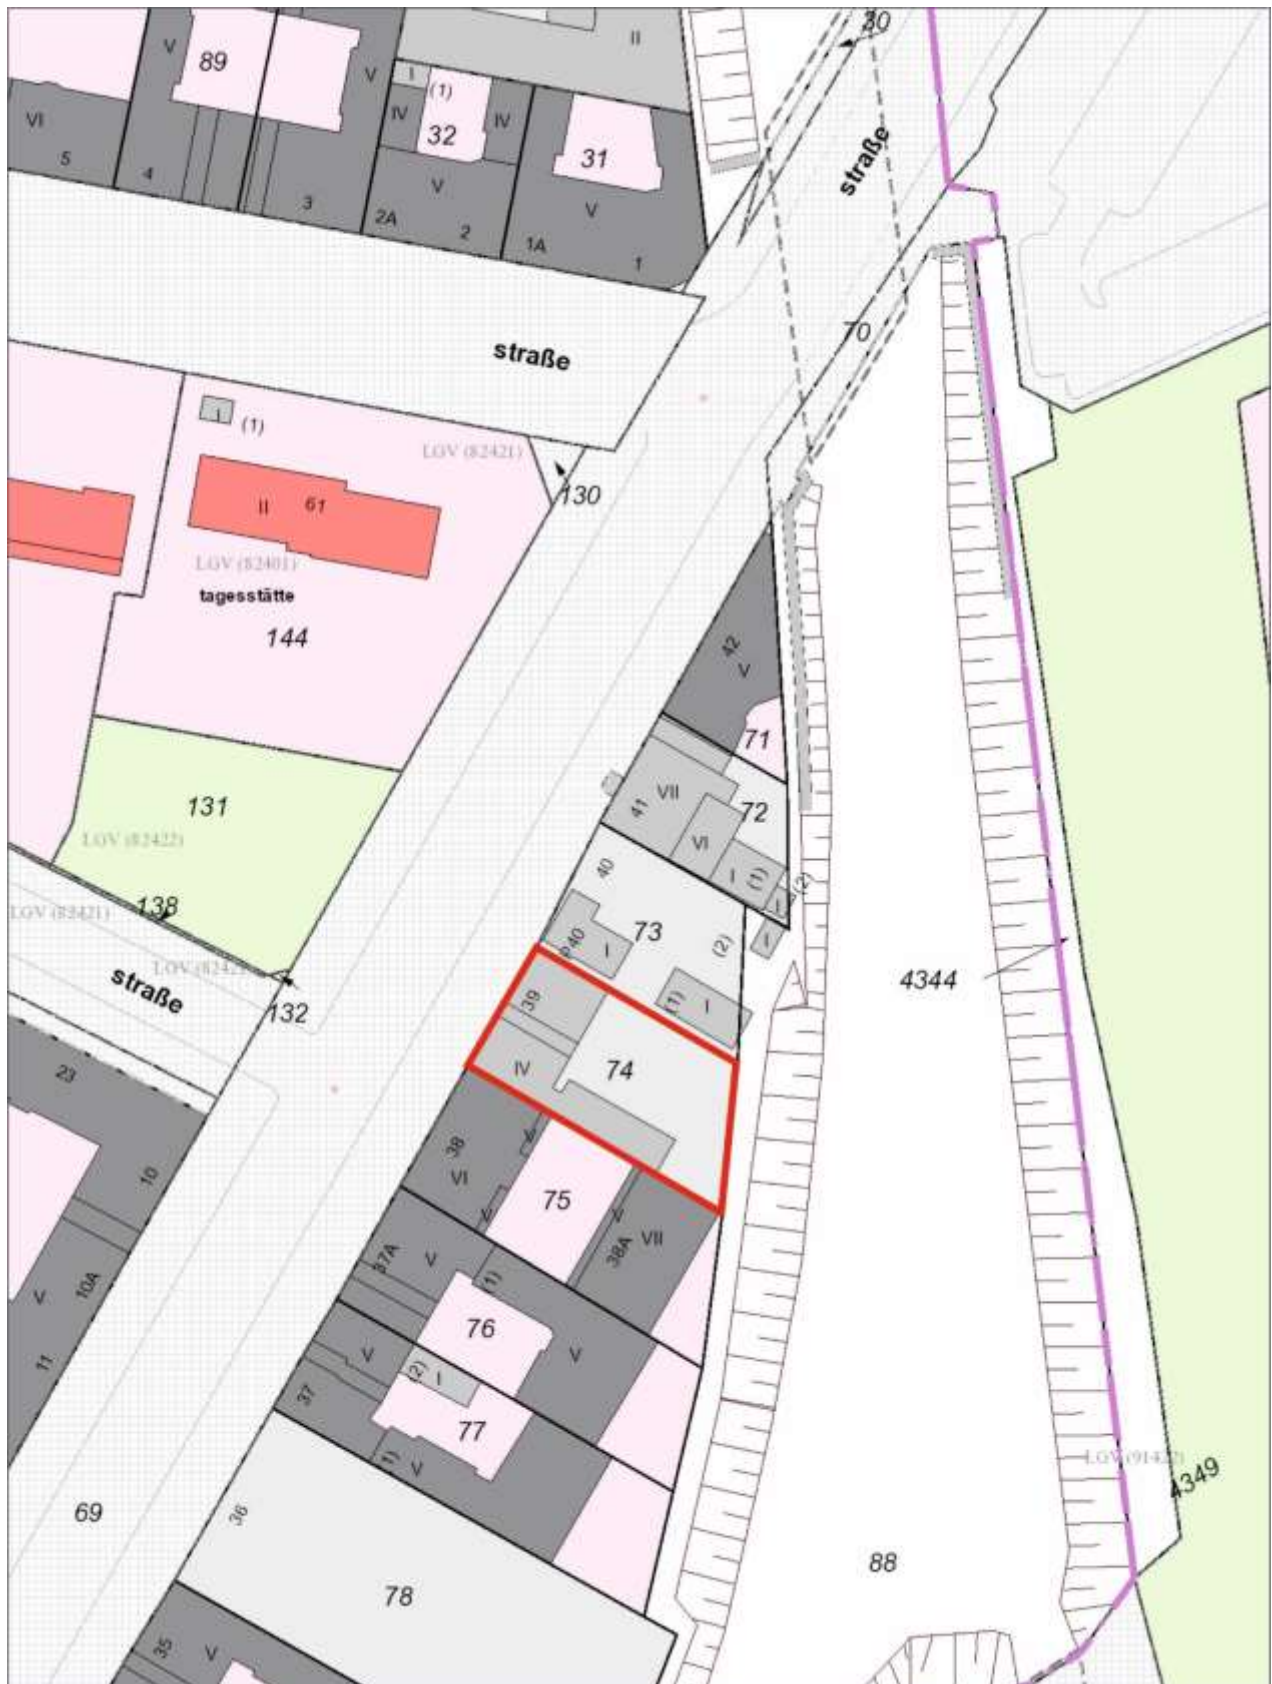

Flurkarte (fis broker)

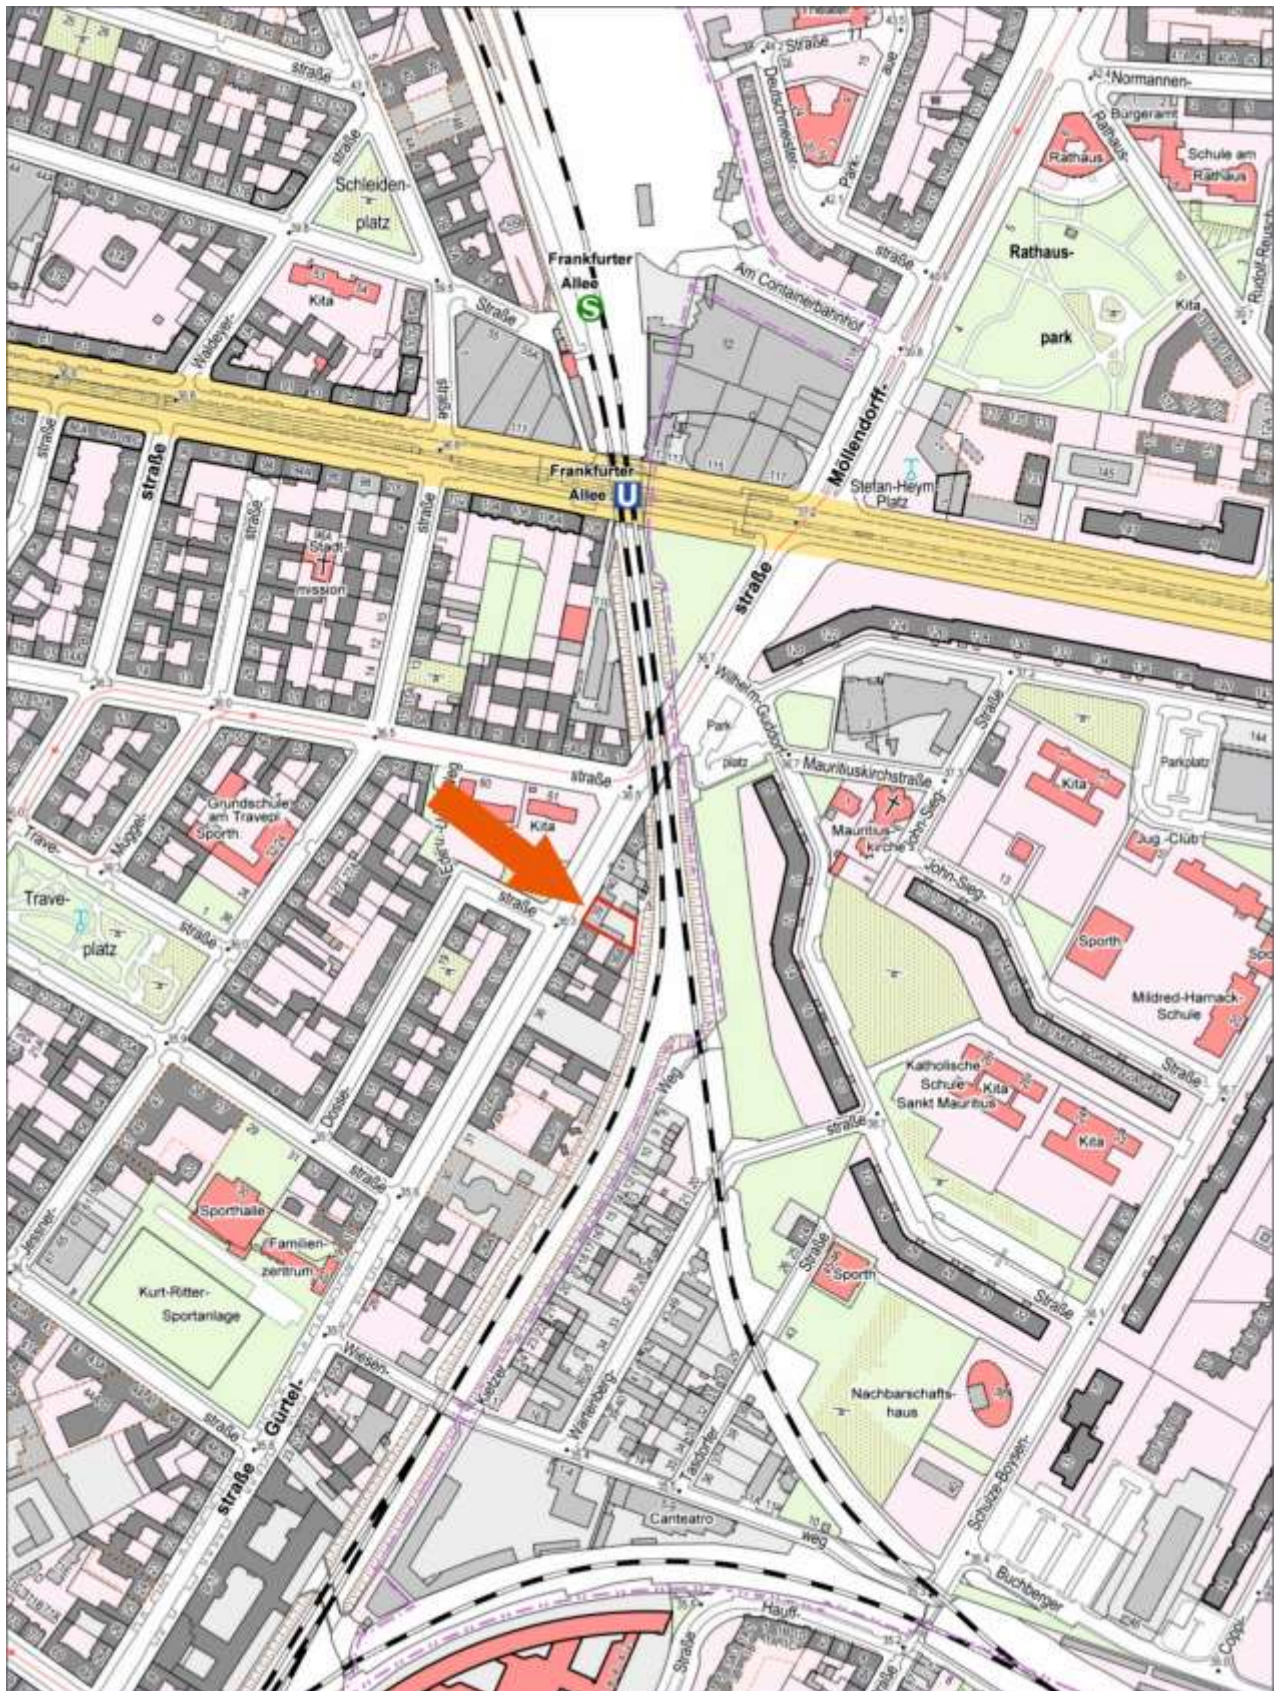

Lageplan (fis broker)

Plananlagen - Grundstück Gürtelstraße 39 in 10247 Berlin-Friedrichshain (Bezirk Friedrichshain-Kreuzberg)



Stadtplan Berlin © Falkverlag Ostfildern