




Grundriss KG des Teilungsplans zur AB Nr. 123 v. 24.11.2003 mit zugewiesenen Keller Nr. 11

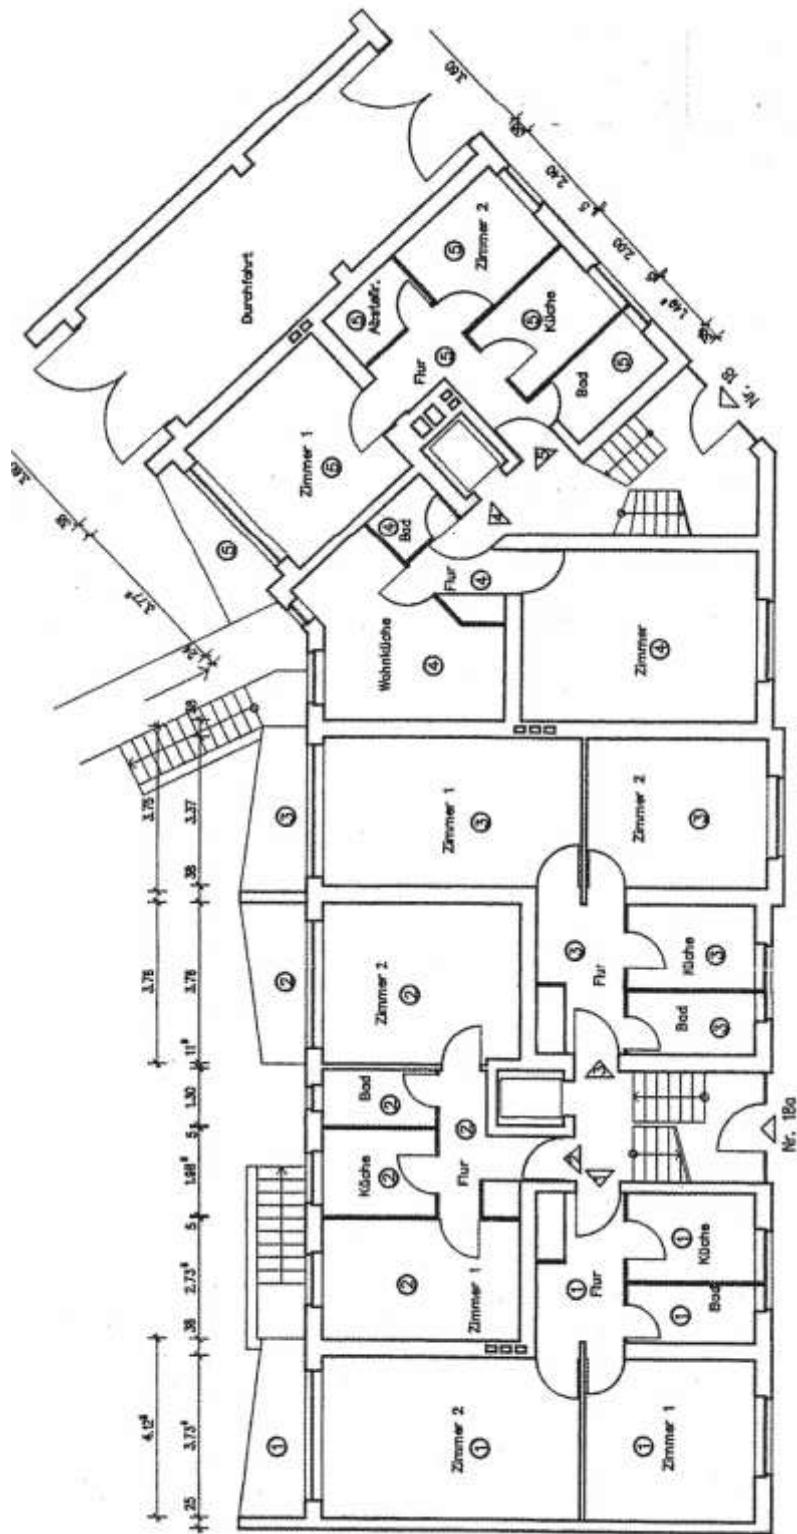


Grundriss Erdgeschoss des Teilungsplans zur Bescheinigung Nr. 123 v. 24.11.2003

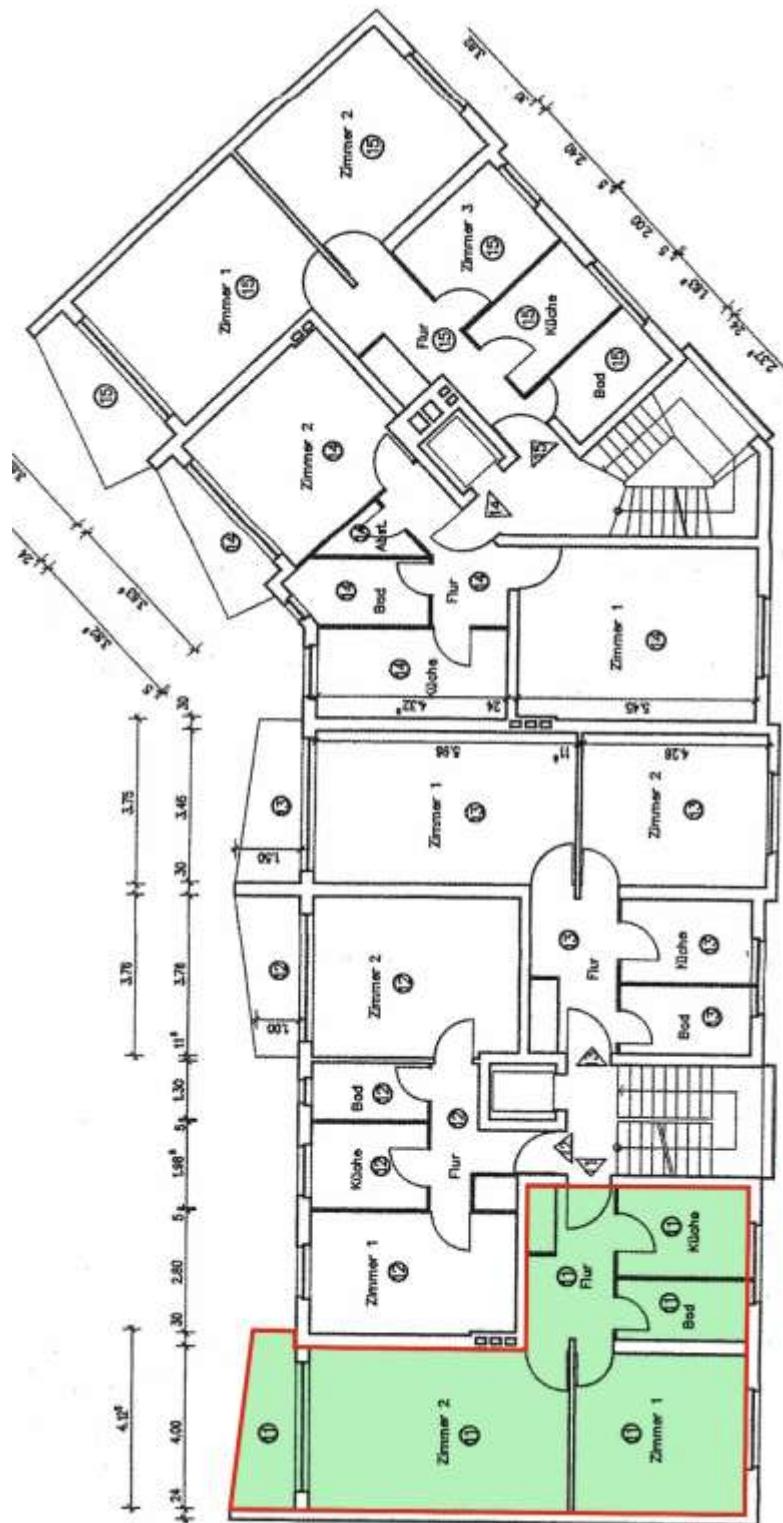


Grundriss 2.OG des Teilungsplans zur Bescheinigung Nr. 123 v. 24.11.2003 mit ETW-Nr. 11

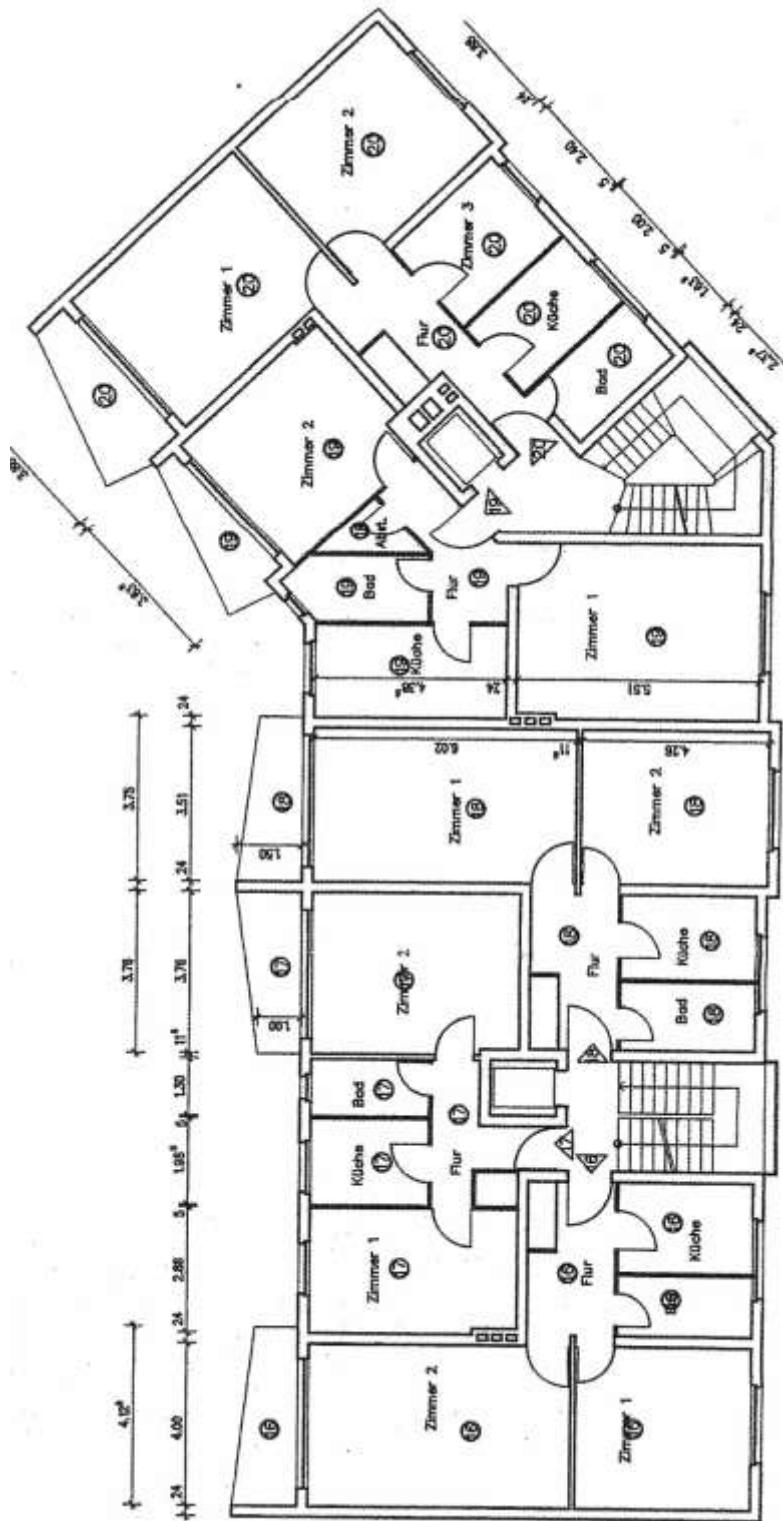


Grundriss 3.Obergeschoss des Teilungsplans zur Bescheinigung Nr. 123 v. 24.11.2003

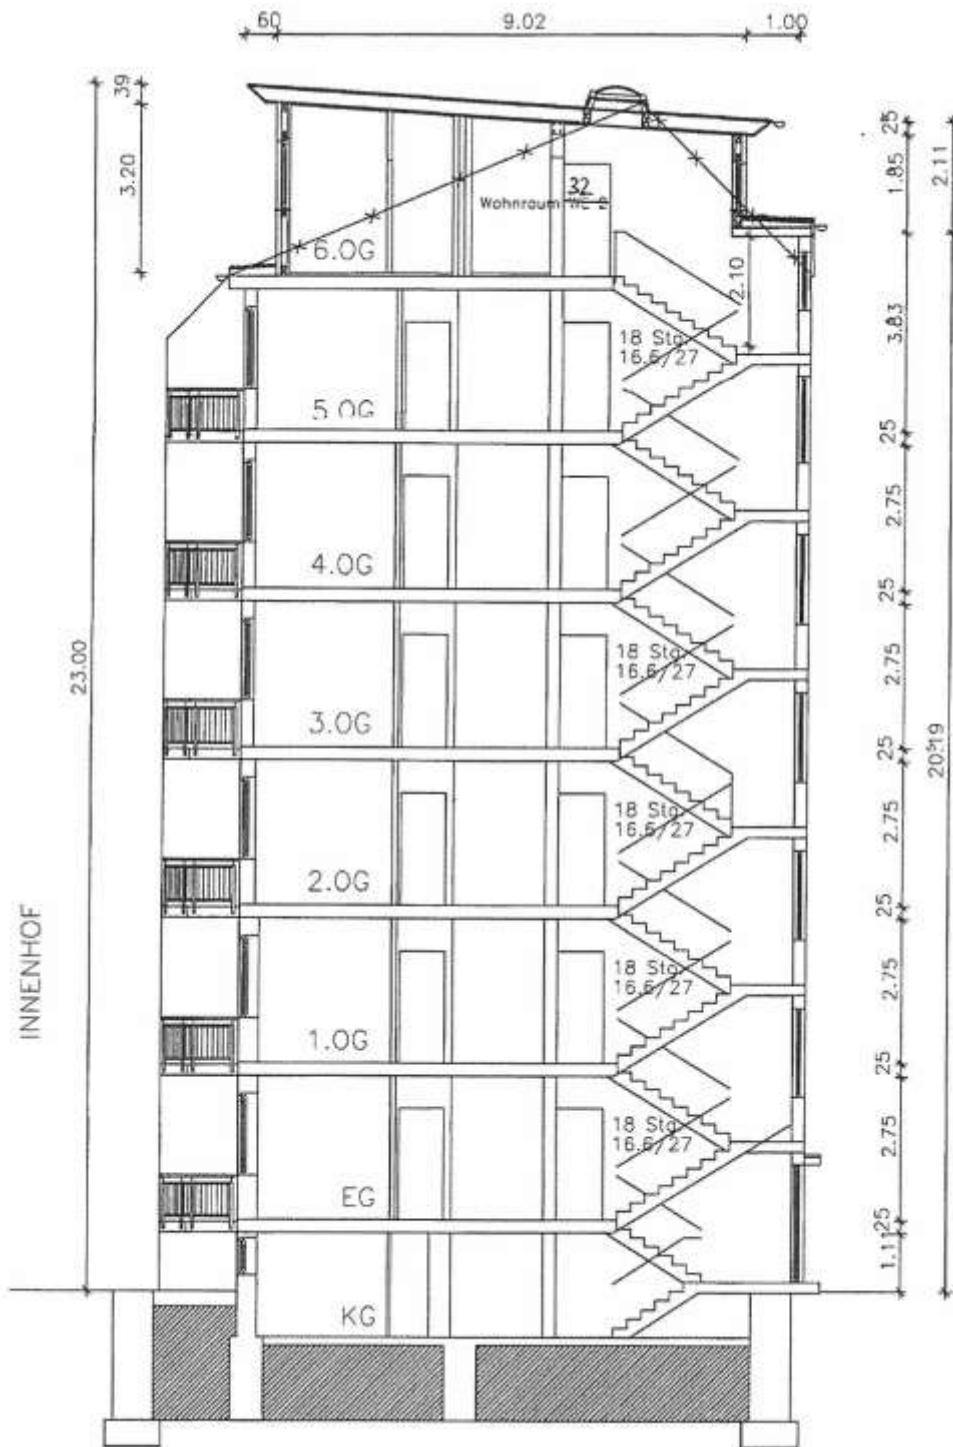


Gebäudeschnitt zur Abgeschlossenheitsbescheinigung Nr. 2020/3296 v. 16.11.2020

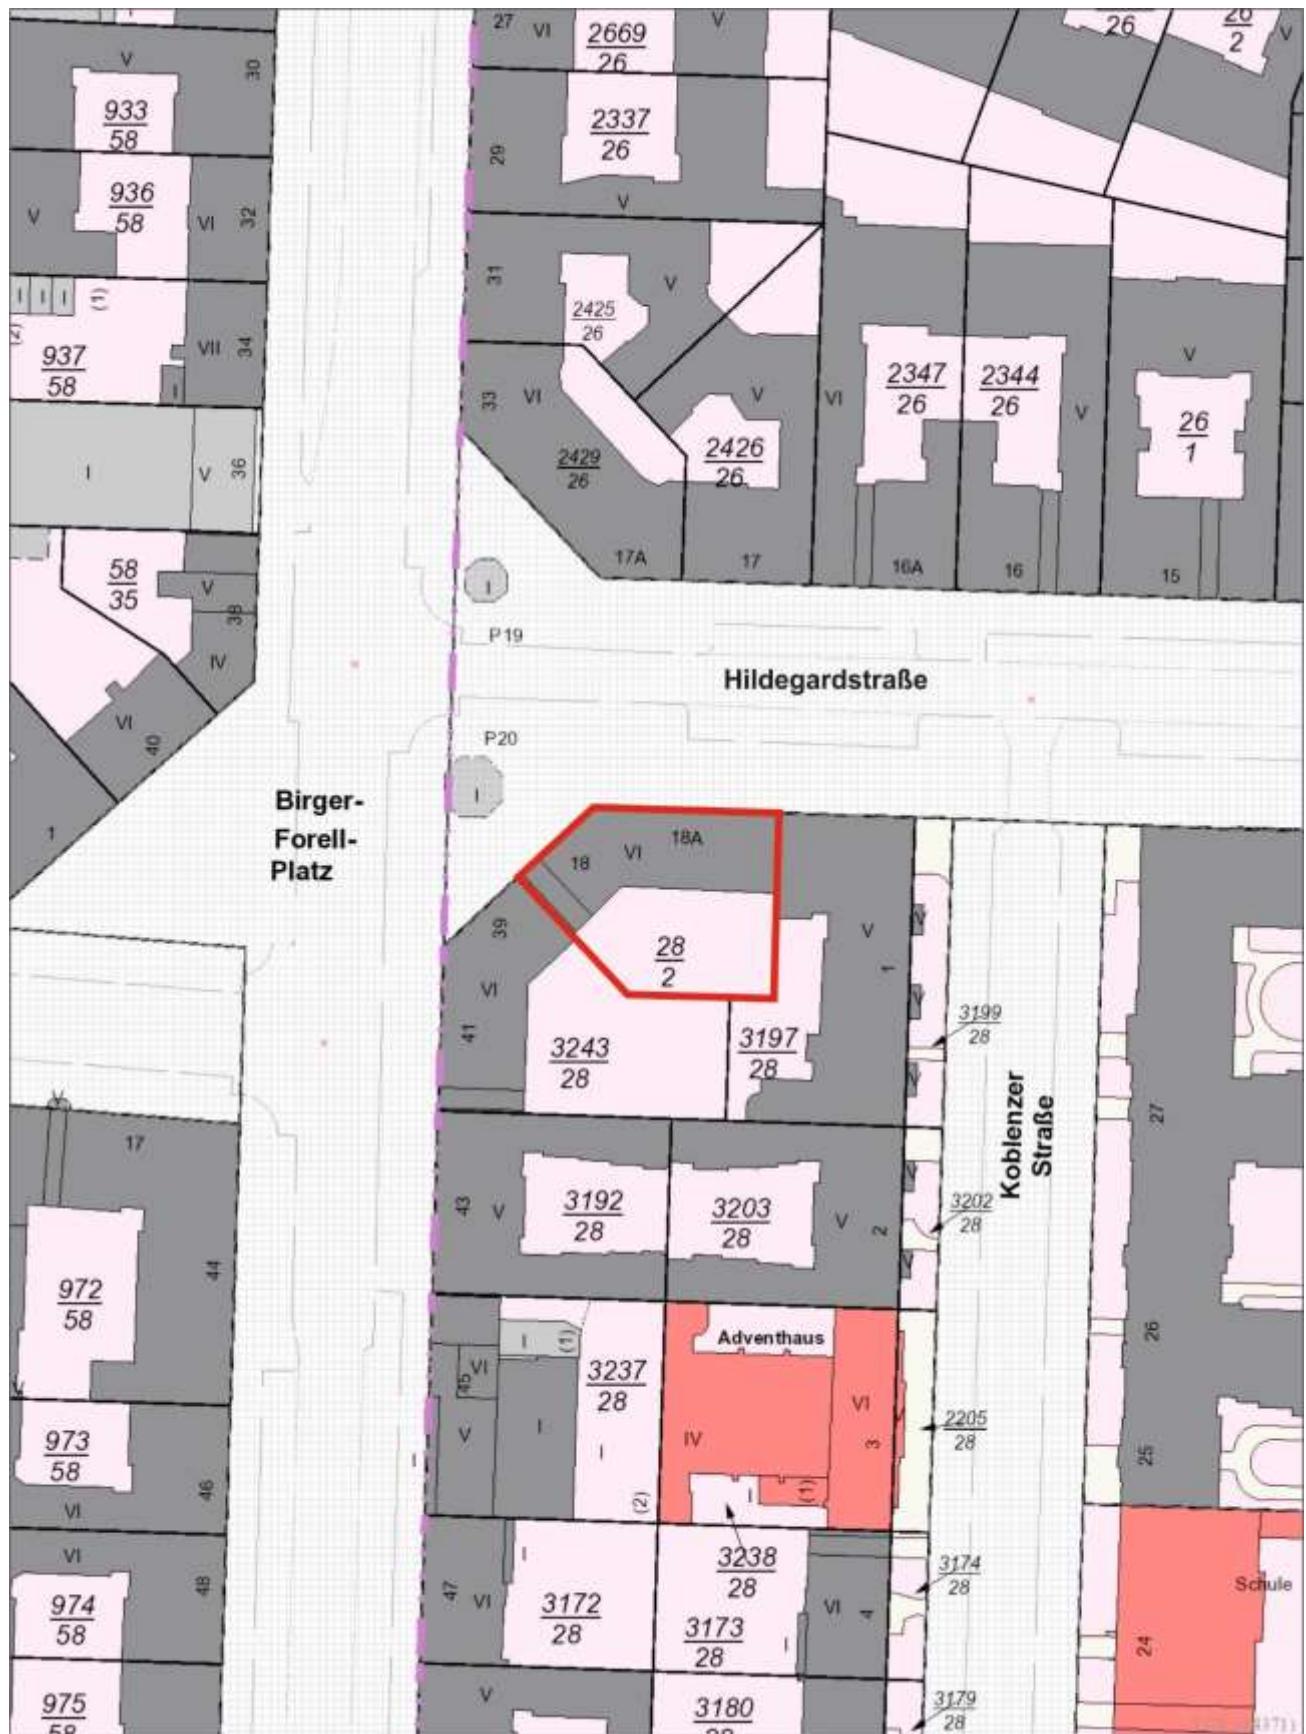

Flurkarte (fis broker)

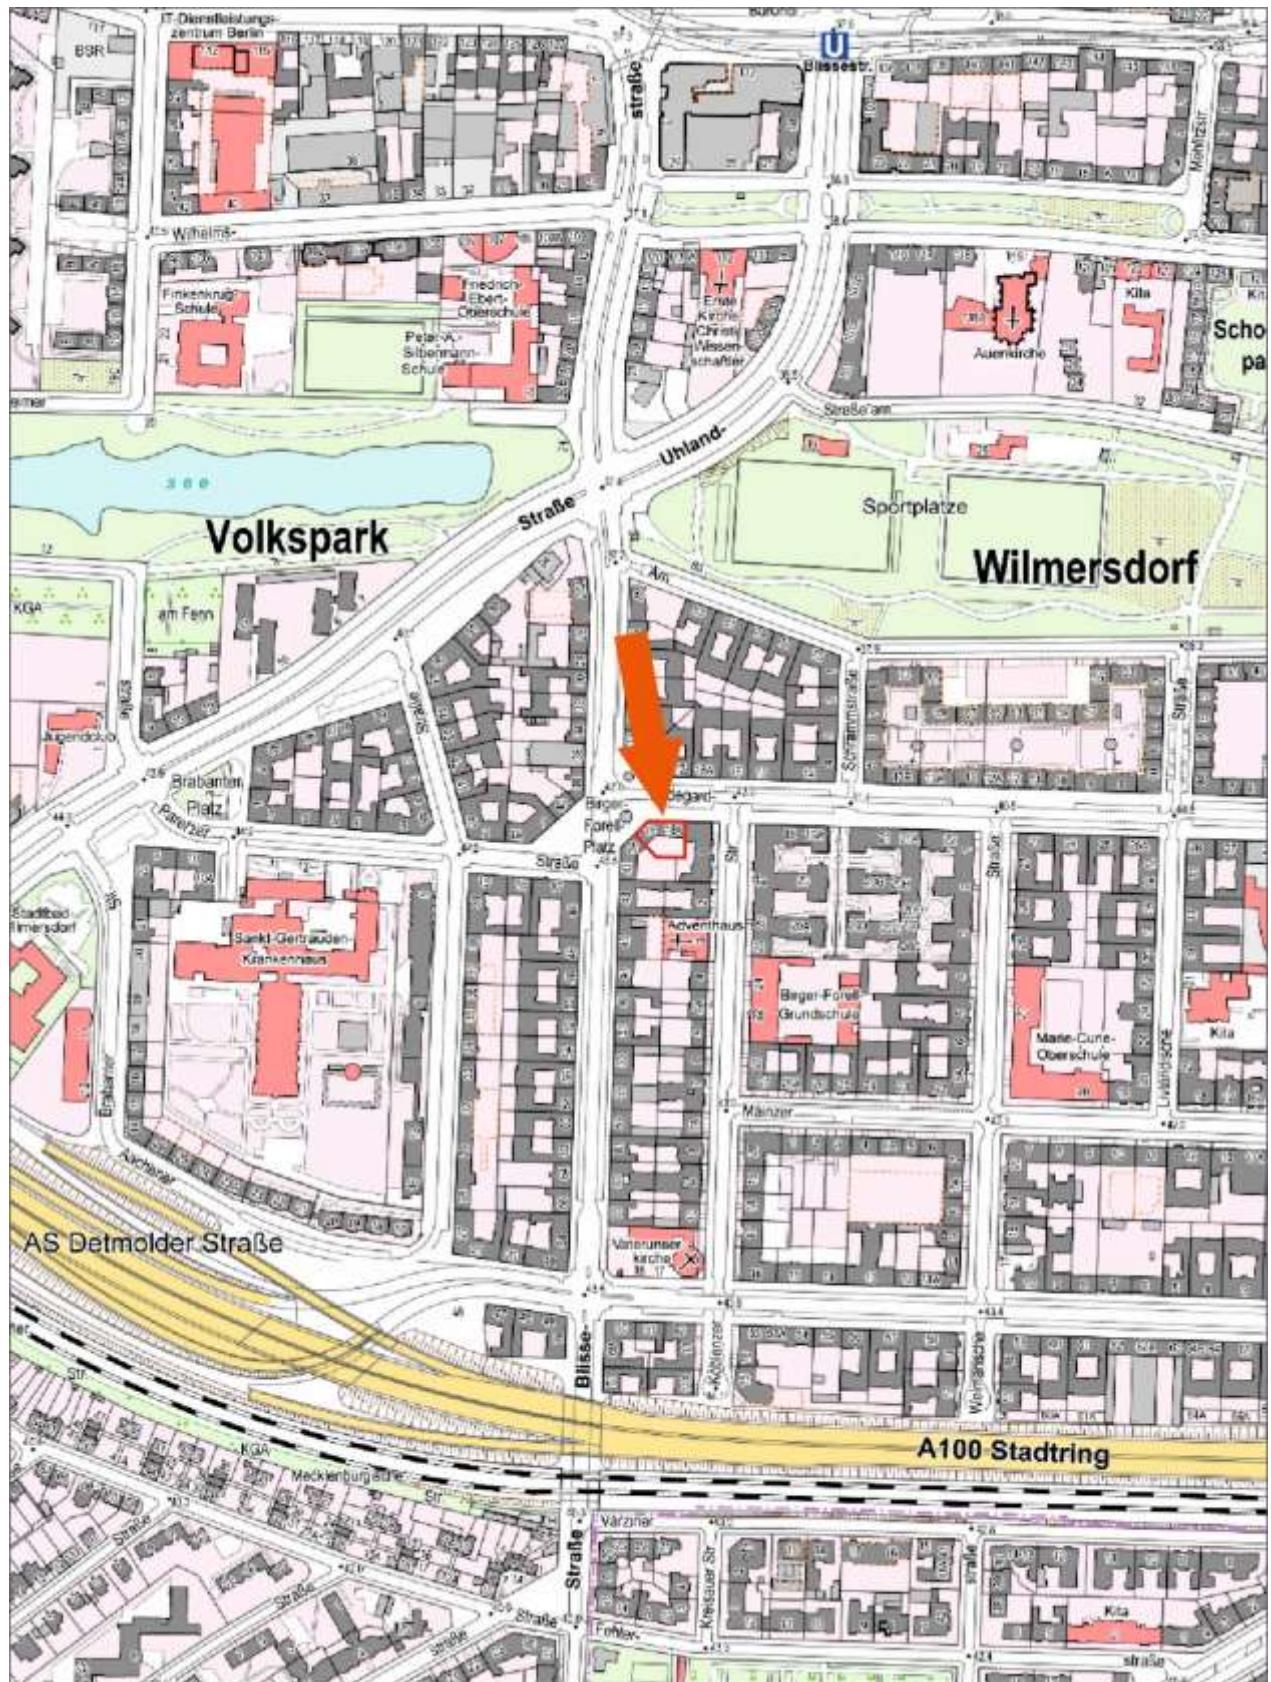

## Lageplan (fis broker)

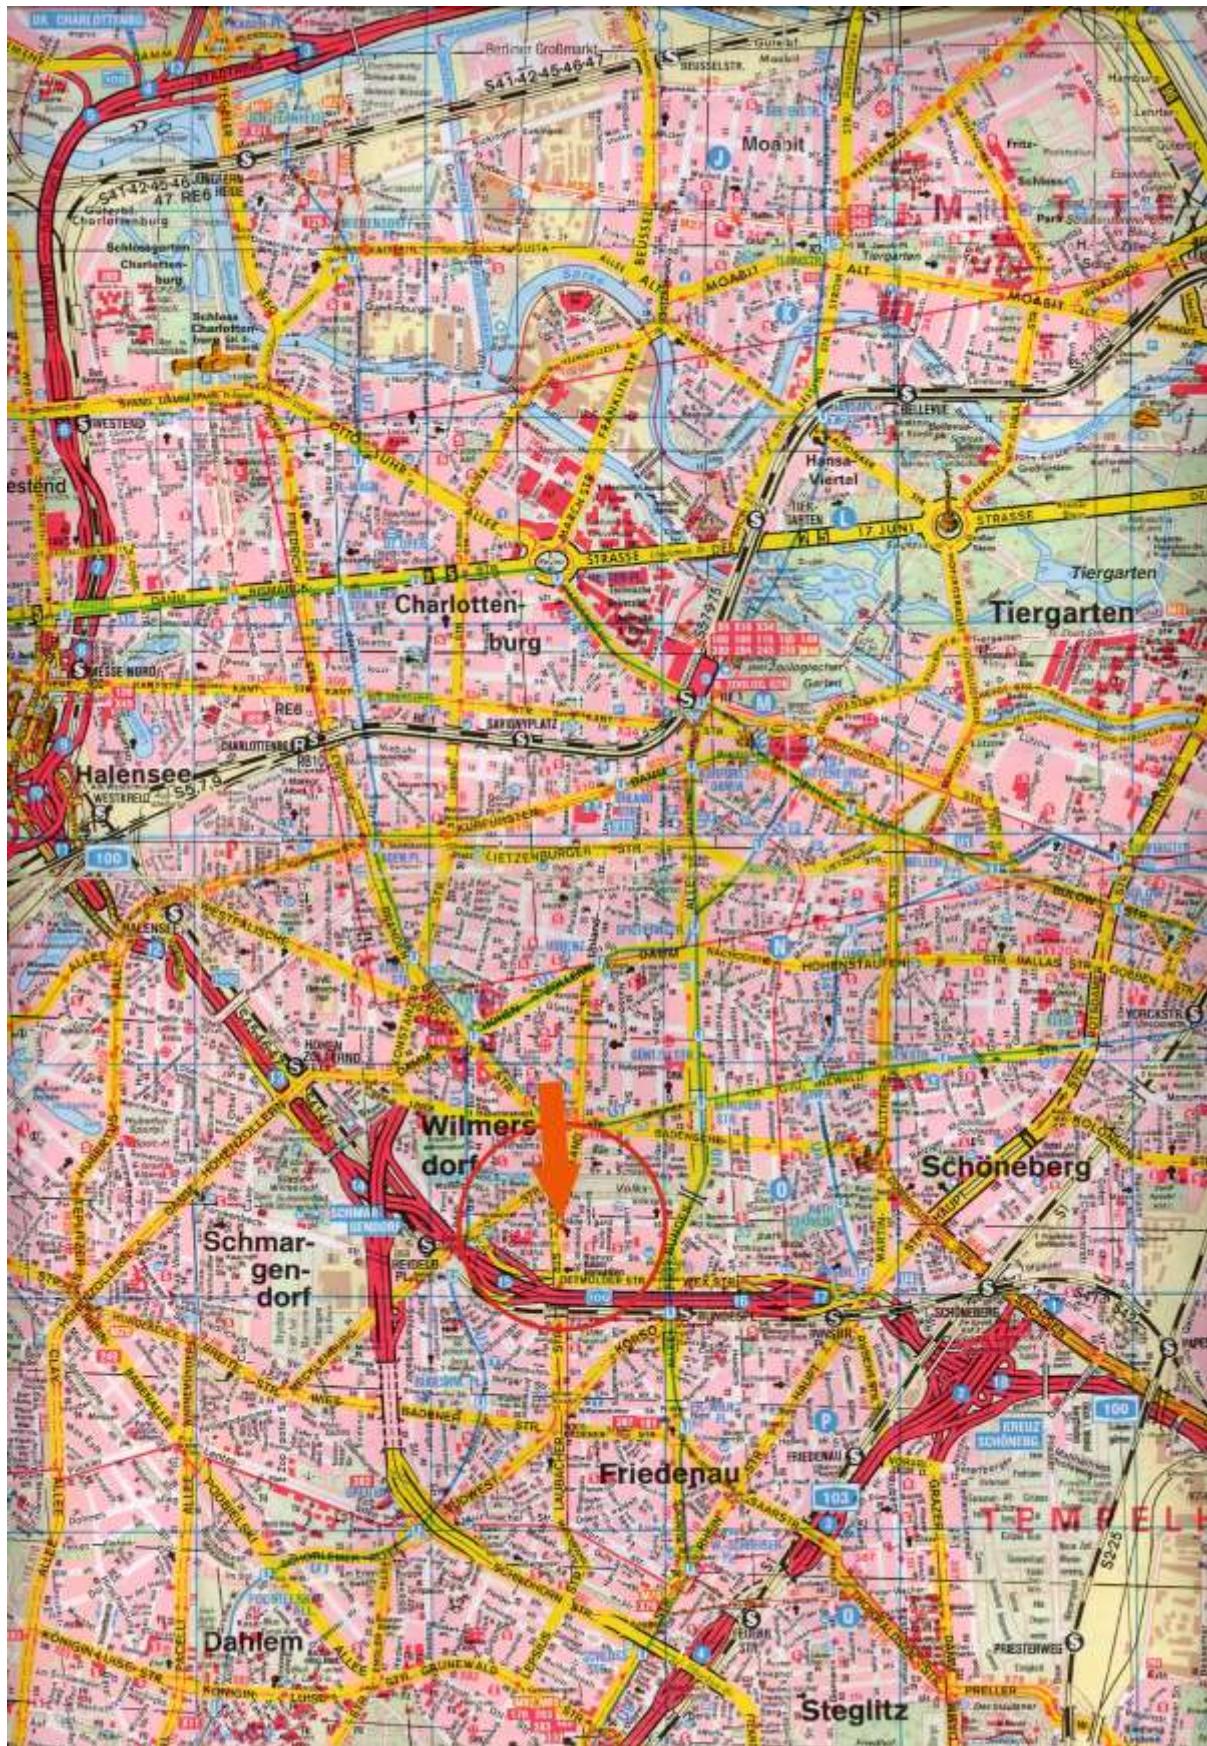

Stadtplan Berlin © Falkverlag Ostfildern