




## Grundriss-Skizze

### Kellergeschoss

#### Einfamilien-Fachwerkhaus (Wohnhaus Nr. 5)

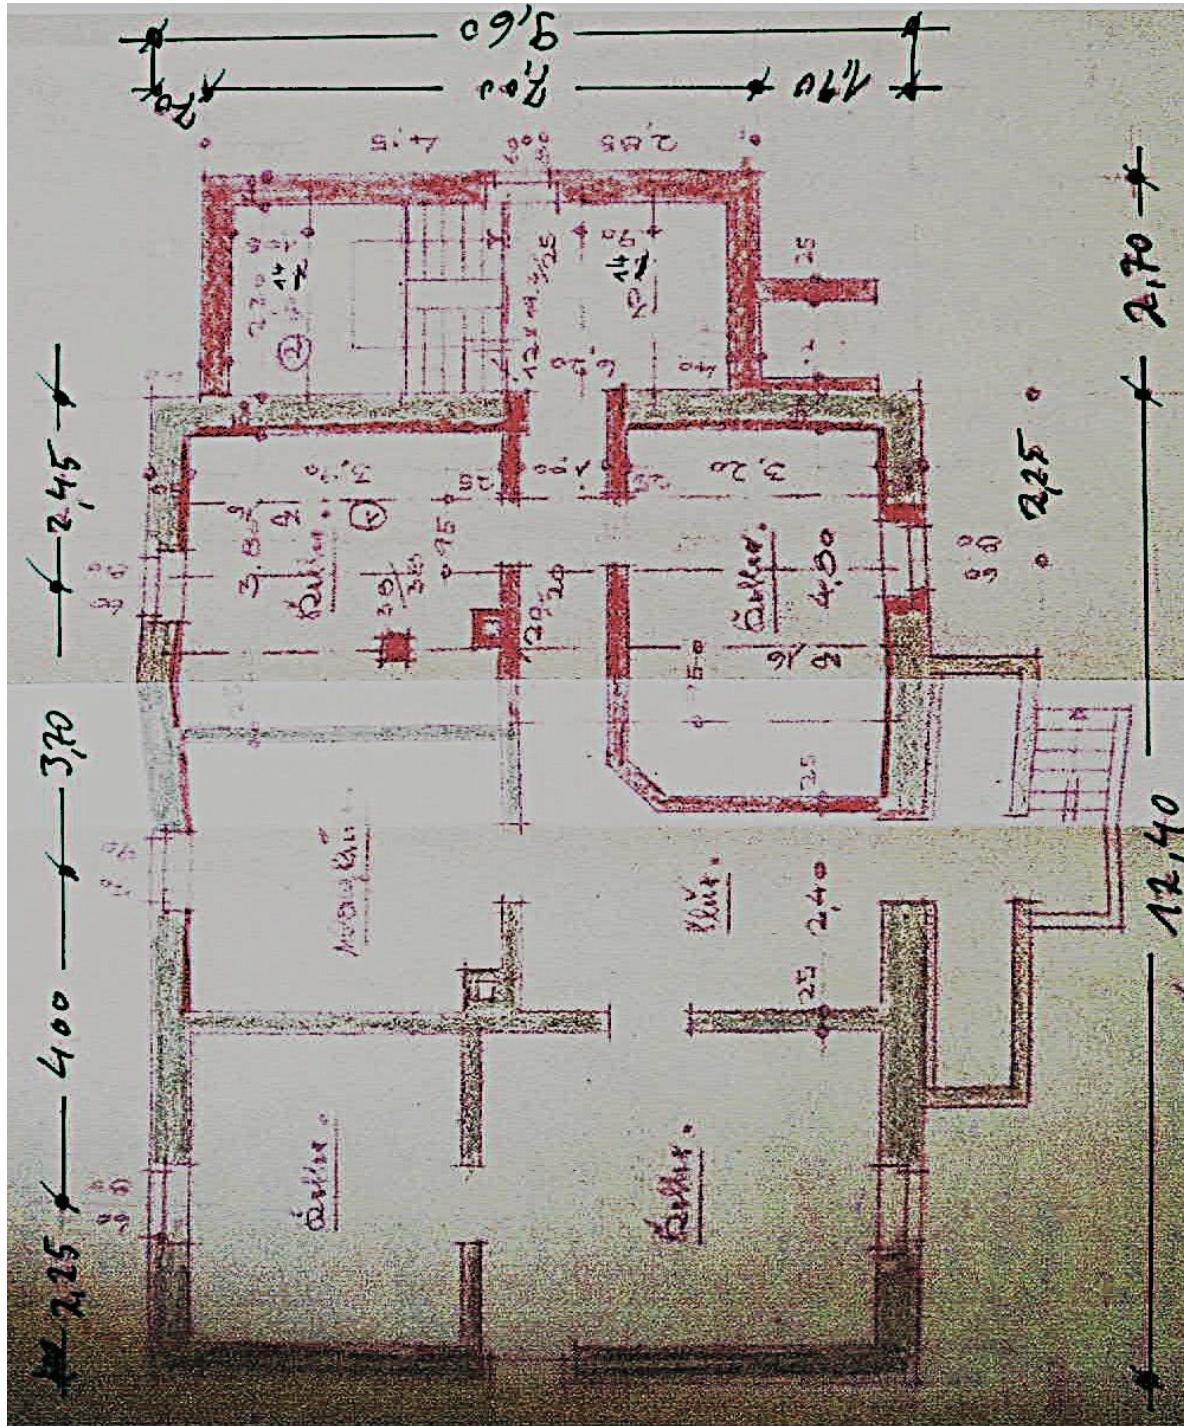

Nicht maßstäbliche Darstellung (alle Maße ca. Maße)