


## Grundriss-Skizze

## Erd- du Obergeschoß

## **Einfamilien-Fachwerkhaus (Wohnhaus Nr. 5)**

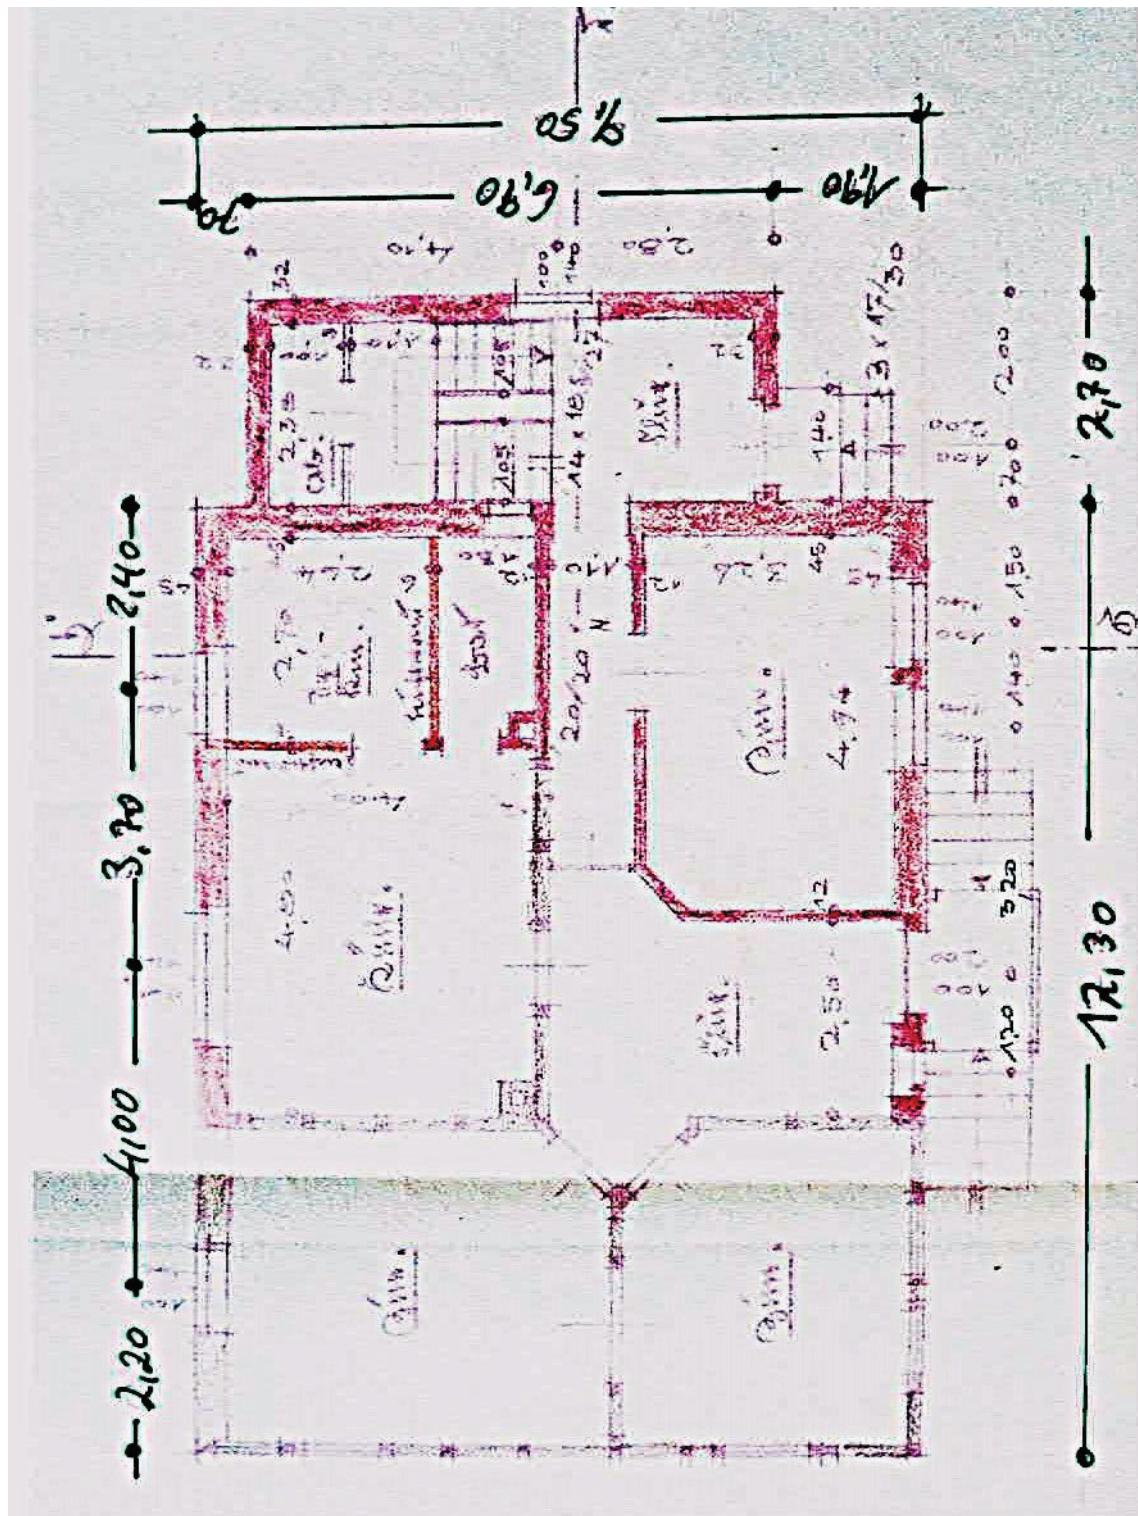

Nicht maßstäbliche Darstellung (alle Maße ca. Maße)