




**Grundriss-Skizze**

**Wirtschaftsgebäude mit Stallanteil und Tennenboden 5 a**

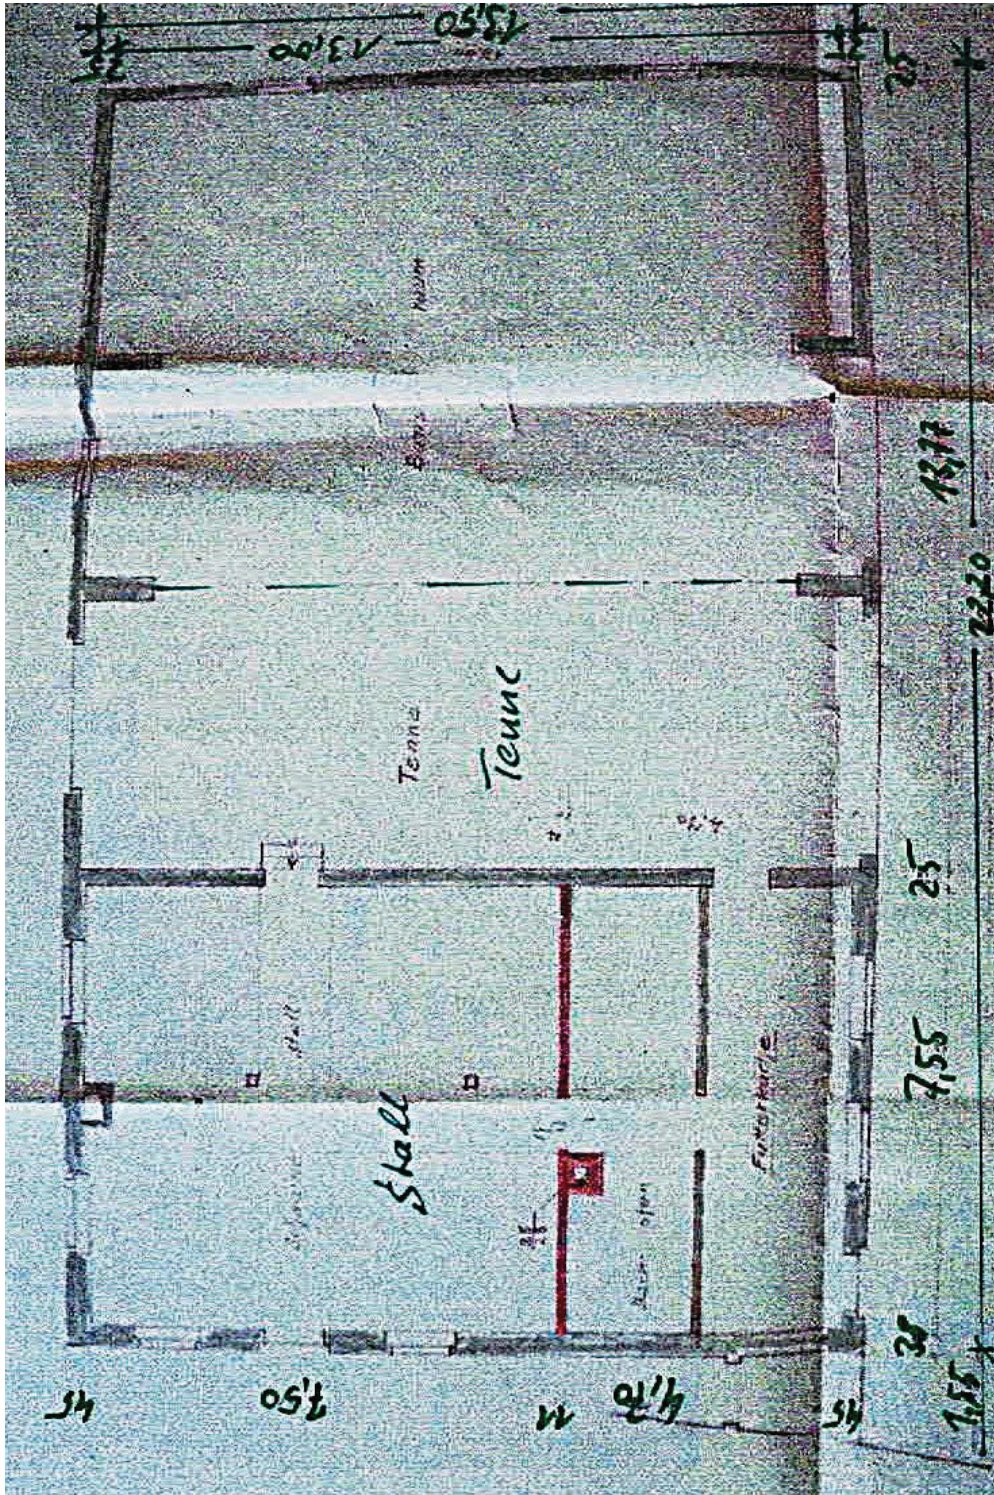

Nicht maßstäbliche Darstellung (alle Maße ca. Maße)