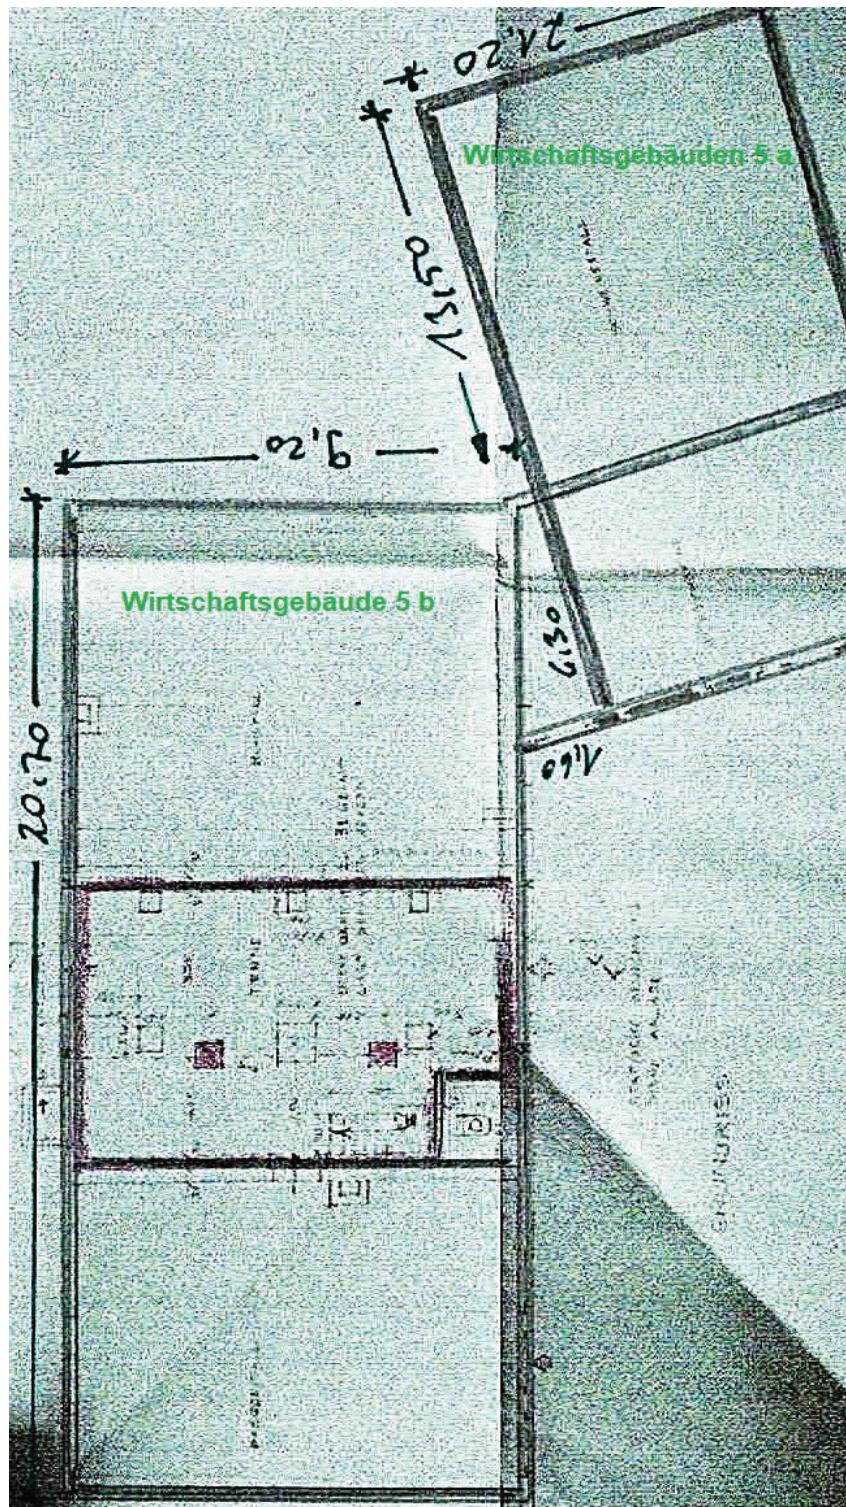


Grundriss-Skizze**Wirtschaftsgebäude mit Stallanteil und Tennenboden 5 b**

Nicht maßstäbliche Darstellung (alle Maße ca. Maße)