


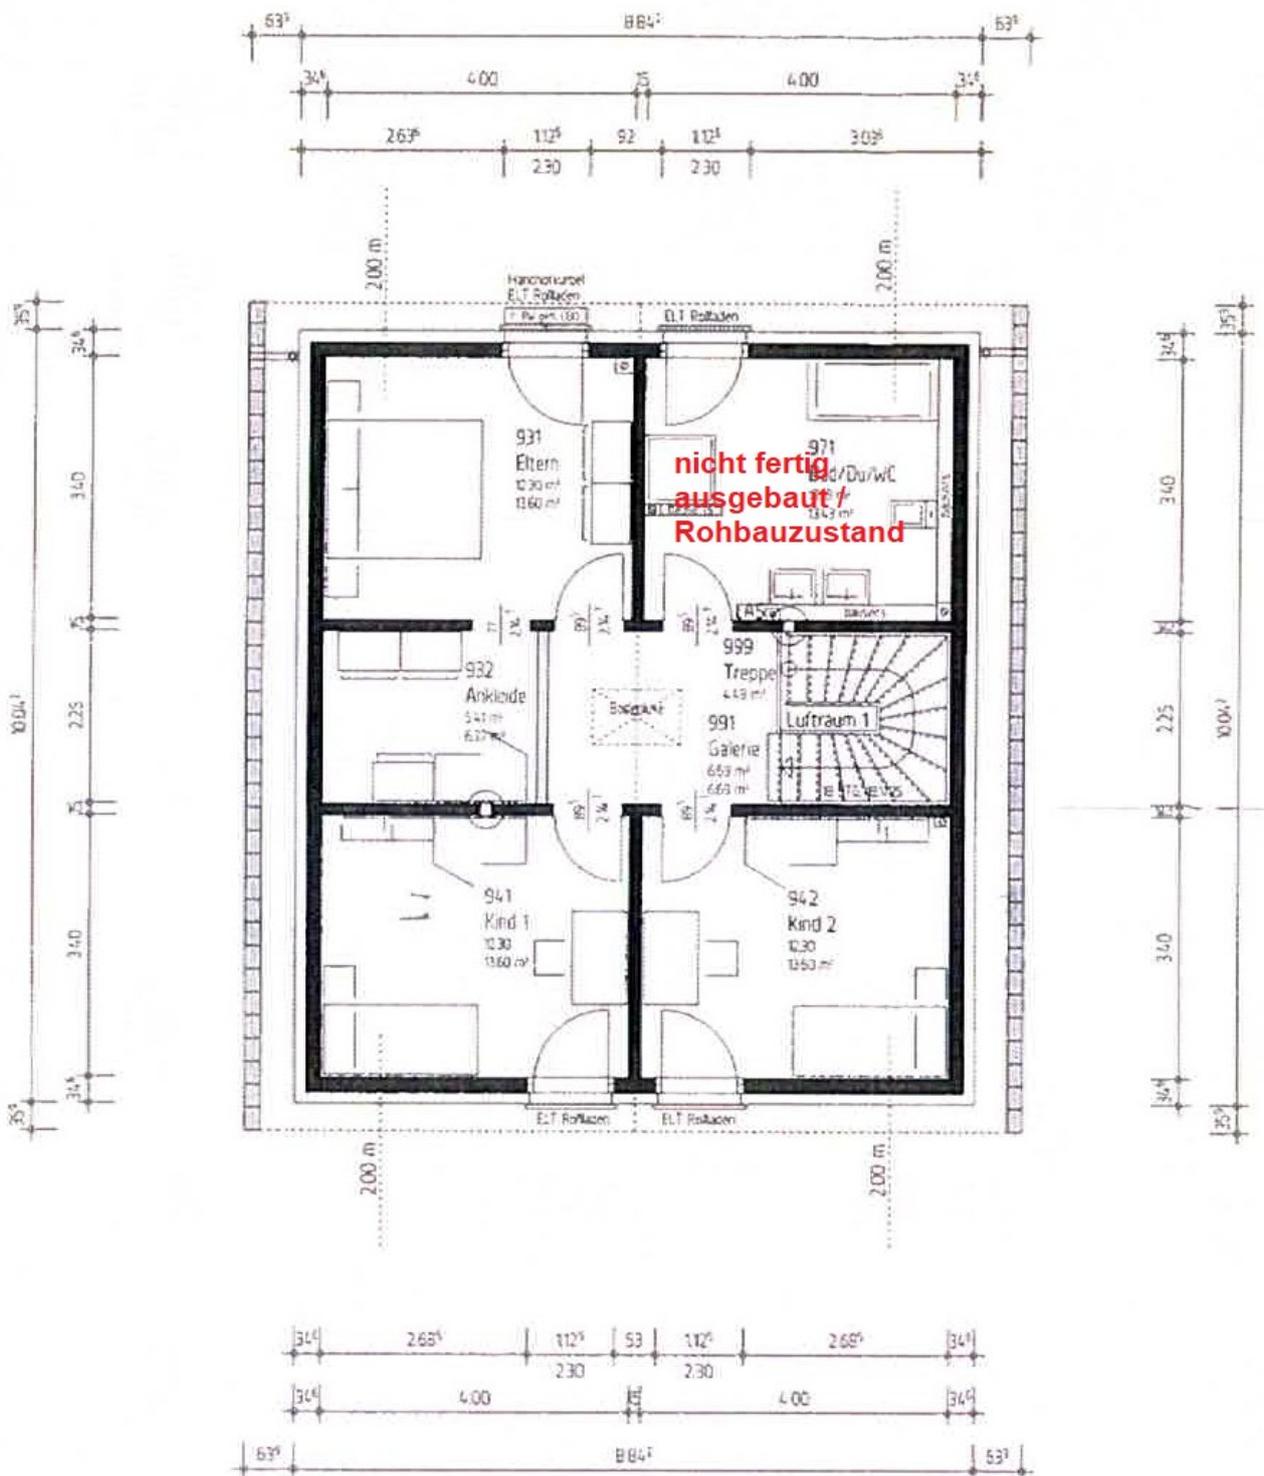

Grundriss-Skizze Dachgeschoss



Nicht maßstäbliche Darstellung (alle Maße ca. Maße)