



Frank Glenz

Dipl. Sachverständiger für das Bauwesen

Bewertung und Beurteilung von bebauten und un bebauten Grundstücken sowie Bauschäden

Abzeichnung der Flurkarte

Bebautes Grundstück

Auszug aus der Liegenschaftskarte vom 05.09.2025 / Az.: 203 008 965 - 2.



Amt für Bodenmanagement Homberg (Efze)

Hans-Scholl-Straße 6
34576 Homberg (Efze)

**Auszug aus dem
Liegenschaftskataster**

Liegenschaftskarte 1:1000


Hessen

Erstellt am 05.09.2025

Antrag: 203008965-2

Flurstück: 155/1
Flur: 3
Gemarkung: Neukirchen

Gemeinde: Haunetal
Kreis: Hersfeld-Rotenburg
Regierungsbezirk: Kassel

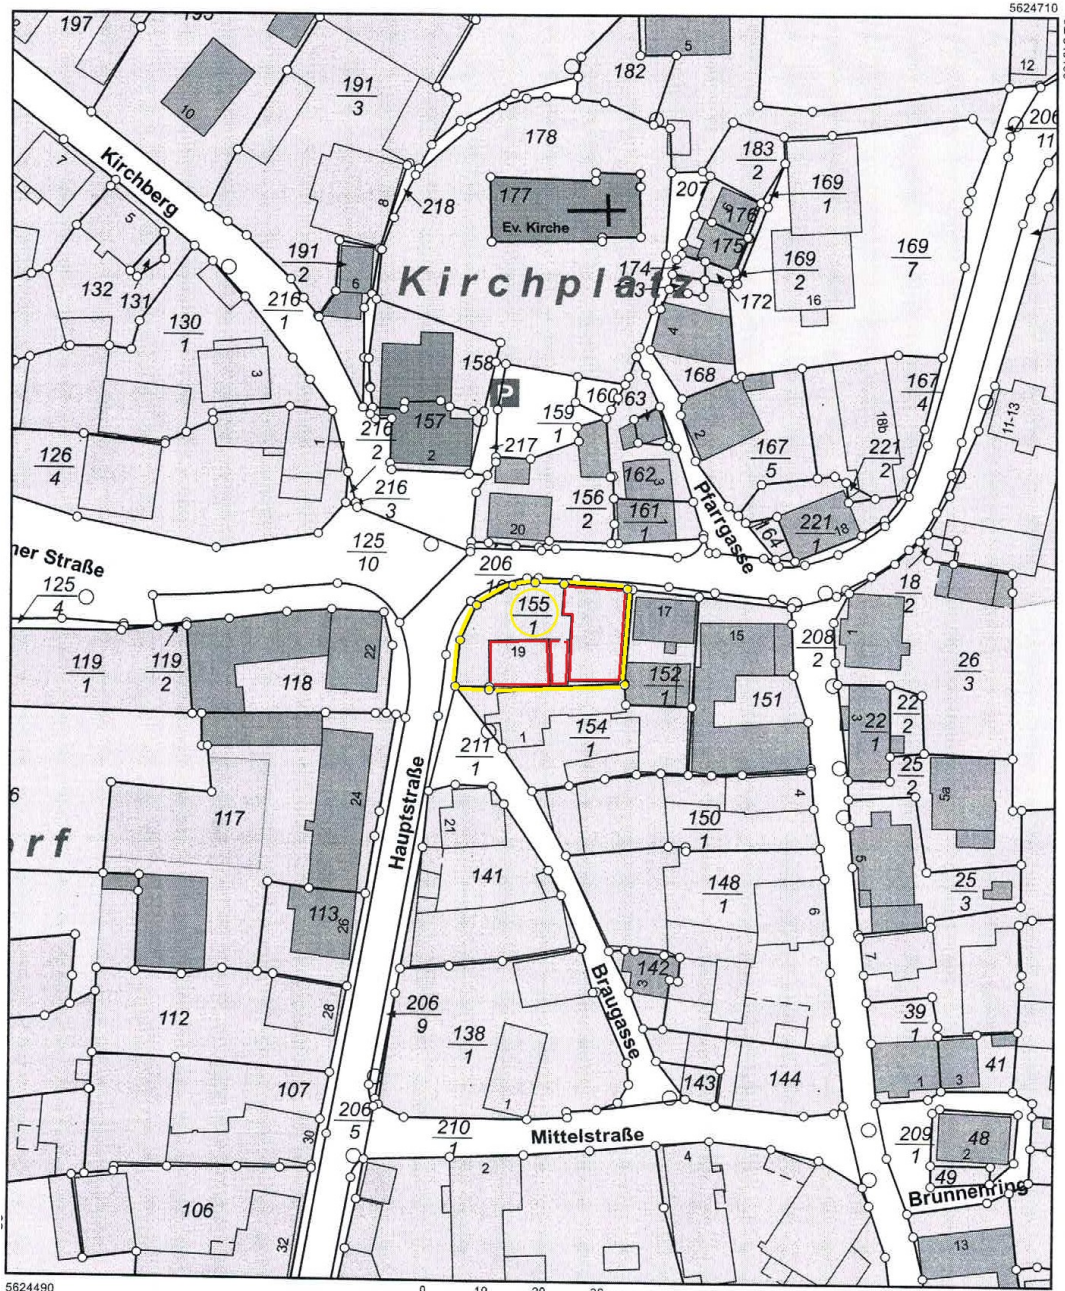

5624490

0 10 20 30 Meter
Dieser Auszug wurde maschinell erstellt.

Maßstab 1:1000