


Flurstück: 177
Flur: 10
Gemarkung: Niederscheld

Gemeinde: Dillenburg
Kreis: Lahn-Dill
Regierungsbezirk: Gießen

5618340

32 451 310

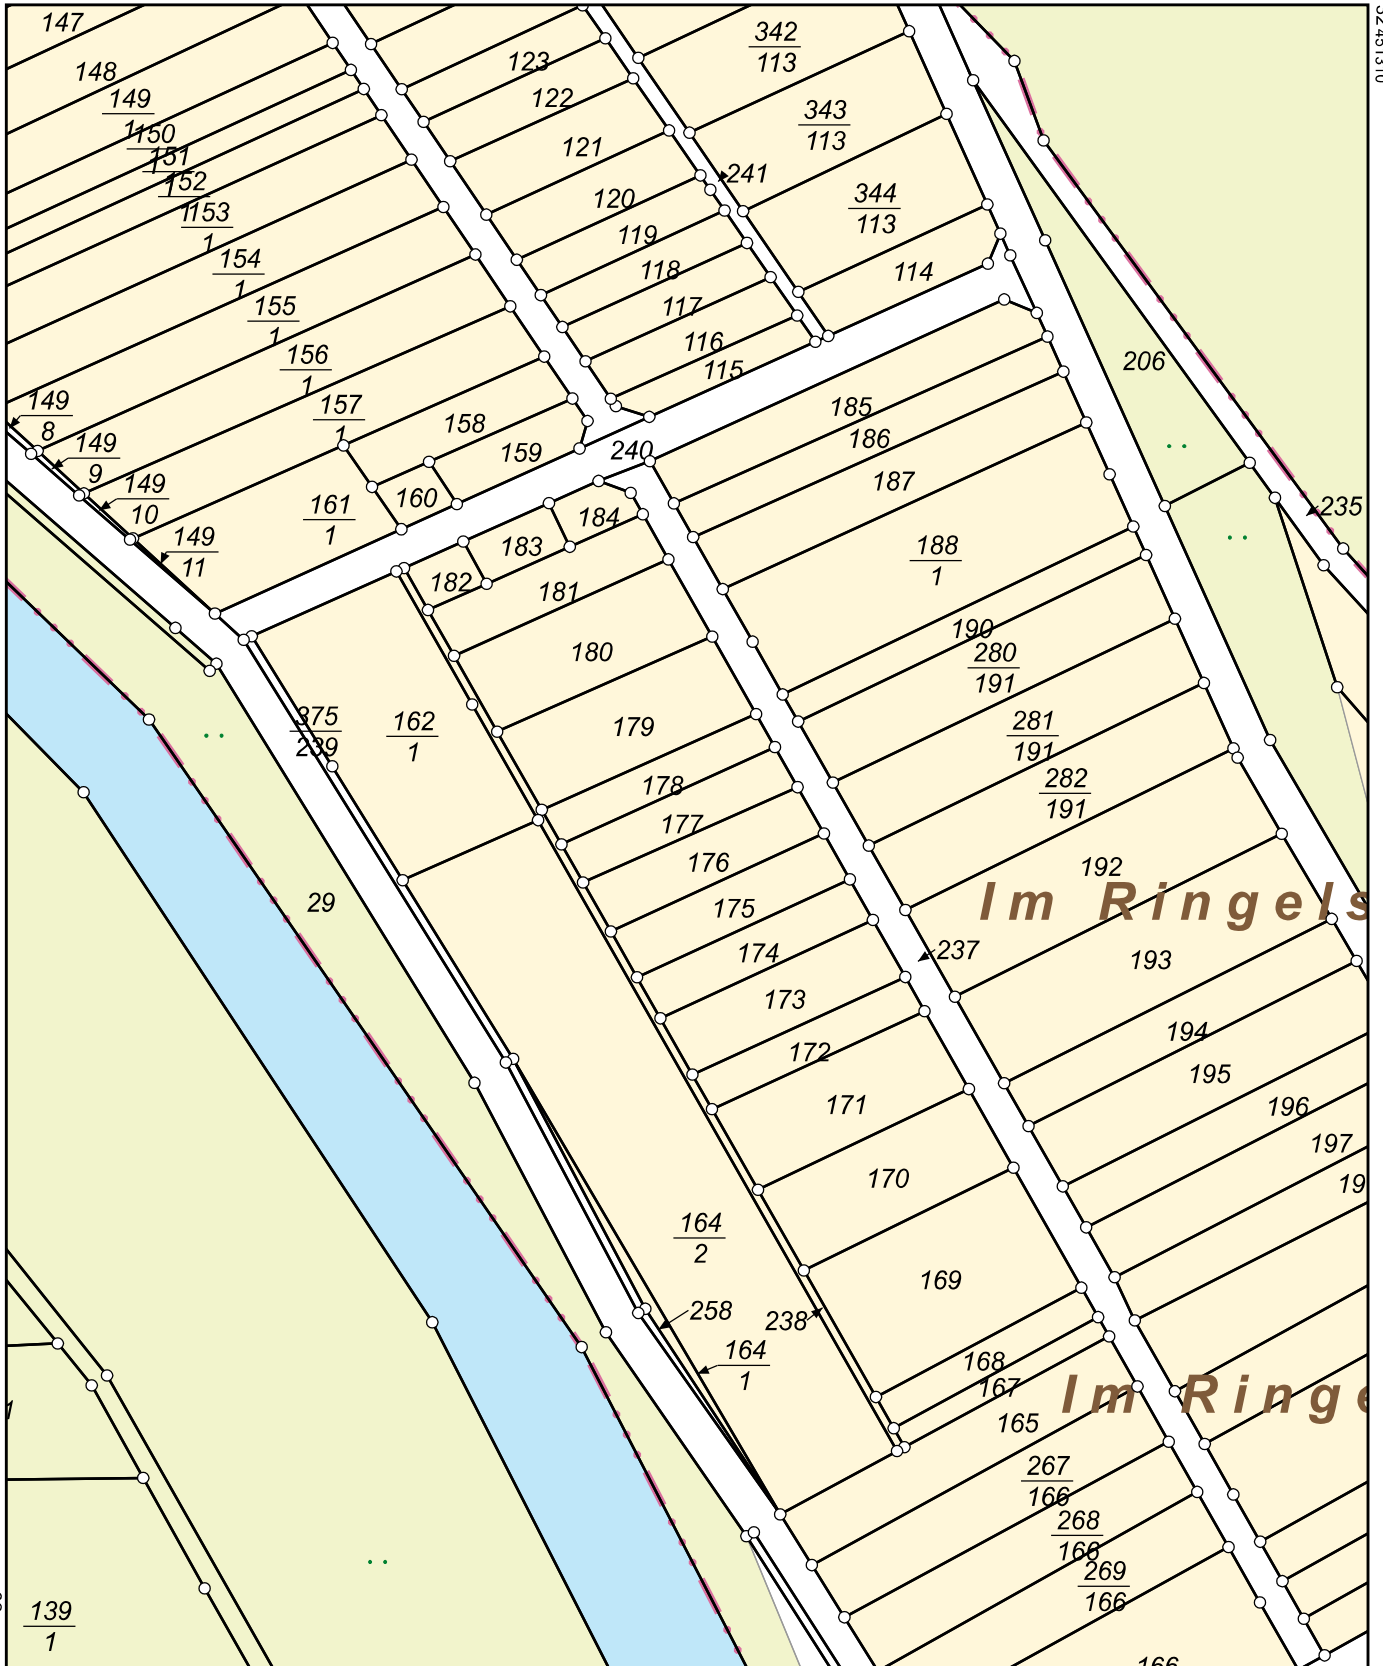

5618120

0 10 20 30 Meter

Maßstab 1:1000

Dieser Auszug wurde maschinell erstellt.