

Amtsgericht Hanau
Nussallee 17
63450 Hanau

08.11.2023


42K 53/23

GUTACHTEN

nach dem äußeren Eindruck

über den Verkehrswert (i. S. d. § 194 Baugesetzbuch) des

im Wohnungsgrundbuch von **Hanau, Blatt 8886** eingetragenen $\frac{1}{2}$ Miteigentumsanteils an dem mit einem **Zweifamilienhaus** bebauten Grundstück in **63457 Hanau, Sandgasse 4**, verbunden mit dem Sondereigentum an der **Wohnung im EG**, im Aufteilungsplan mit **Nr. 1** und dem Sondereigentum am Kellerraum und Nebengebäude, im Aufteilungsplan mit **Nr. 1** bezeichnet

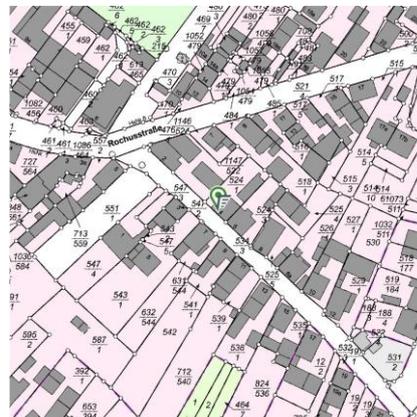

Baujahr:
Modernisierung:
Wohnfläche:
Bauart:

ca. 1930 (sachverständig geschätzt)
ca. 2007/2010
ca. 58 m² (gemäß Teilungserklärung)
Massiv

Der **Verkehrswert des Wohnungseigentums** wurde zum Stichtag
08.11.2023 ermittelt mit rd.

222.000 €.

Ausfertigung Nr. 6

Dieses Gutachten besteht aus insgesamt 45 Seiten. Hierin sind Anlagenenthalten.
Das Gutachten wurde in sechs Ausfertigungen erstellt, davon eine für meine Unterlagen.



Inhaltsverzeichnis

| Nr. | Abschnitt | Seite |
|----------|------------------------------------------------------------------|----------|
| 1 | Allgemeine Angaben | 4 |
| 1.1 | Angaben zum Bewertungsobjekt..... | 4 |
| 1.2 | Angaben zum Auftraggeber und Eigentümer | 4 |
| 1.3 | Angaben zum Auftrag und zur Auftragsabwicklung | 4 |
| 1.4 | Besonderheiten des Auftrags | 4 |
| 2 | Grund- und Bodenbeschreibung | 6 |
| 2.1 | Lage..... | 6 |
| 2.1.1 | Großräumige Lage..... | 6 |
| 2.1.2 | Kleinräumige Lage..... | 6 |
| 2.2 | Gestalt und Form | 6 |
| 2.3 | Erschließung, Baugrund etc. | 6 |
| 2.4 | Privatrechtliche Situation | 7 |
| 2.5 | Öffentlich-rechtliche Situation | 7 |
| 2.5.1 | Baulasten | 7 |
| 2.5.2 | Bauplanungsrecht..... | 7 |
| 2.5.3 | Bauordnungsrecht | 7 |
| 2.6 | Entwicklungszustand inkl. Beitragssituation..... | 7 |
| 2.7 | Derzeitige Nutzung und Vermietungssituation | 7 |
| 3 | Beschreibung der Gebäude und Außenanlagen | 8 |
| 3.1 | Vorbemerkungen zur Gebäudebeschreibung..... | 8 |
| 3.2 | Gemeinschaftliches Eigentum - Zweifamilienhaus | 8 |
| 3.2.1 | Gebäudeart, Baujahr und Außenansicht | 8 |
| 3.2.2 | Gebäudekonstruktion (Keller, Wände, Decken, Treppen, Dach) | 8 |
| 3.2.3 | Allgemeine technische Gebäudeausstattung | 9 |
| 3.2.4 | Besondere Bauteile..... | 9 |
| 3.3 | Nebengebäude..... | 9 |
| 3.3.1 | Nebengebäude im gemeinschaftlichen Eigentum..... | 9 |
| 3.4 | Sondereigentum am Kellerraum und Nebengebäude..... | 9 |
| 3.4.1 | Lage, Nutzfläche..... | 9 |
| 3.5 | Sondereigentum an der Wohnung im EG | 9 |
| 3.5.1 | Lage im Gebäude, Wohnfläche..... | 9 |
| 3.5.2 | Raumausstattungen und Ausbauzustand | 9 |
| 3.5.2.1 | Wohnung Nr. 1 (Bewertung nach dem äußeren Eindruck) | 9 |



| | | |
|----------|--------------------------------------------------------------------------------------|-----------|
| 4 | Ermittlung des Verkehrswerts | 10 |
| 4.1 | Grundstücksdaten..... | 10 |
| 4.2 | Verfahrenswahl mit Begründung..... | 10 |
| 4.3 | Bodenwertermittlung | 11 |
| 4.3.1 | Erläuterungen zur Bodenrichtwertanpassung..... | 12 |
| 4.3.2 | Ermittlung des anteiligen Bodenwerts des Wohnungseigentums | 13 |
| 4.4 | Vergleichswertermittlung | 14 |
| 4.4.1 | Das Vergleichswertmodell der Immobilienwertermittlungsverordnung | 14 |
| 4.4.2 | Vergleichswertermittlung auf der Basis mehrerer Vergleiche | 15 |
| 4.4.3 | Erläuterungen zur Anpassung der Vergleichskaufpreis(e) / Richtwert(e) (1 - 4)..... | 17 |
| 4.4.4 | Erläuterungen zur Anpassung der Vergleichskaufpreis(e) / Richtwert(e) (5 - 8)..... | 17 |
| 4.4.5 | Vergleichswert | 18 |
| 4.5 | Ertragswertermittlung | 19 |
| 4.5.1 | Das Ertragswertmodell der Immobilienwertermittlungsverordnung | 19 |
| 4.5.2 | Ertragswertberechnung | 20 |
| 4.5.3 | Erläuterungen zu den Wertansätzen in der Ertragswertberechnung | 21 |
| 4.6 | Verkehrswertableitung aus den Verfahrensergebnissen | 23 |
| 4.6.1 | Bewertungstheoretische Vorbemerkungen | 23 |
| 4.6.2 | Zur Aussagefähigkeit der Verfahrensergebnisse | 23 |
| 4.6.3 | Zusammenstellung der Verfahrensergebnisse | 23 |
| 4.6.4 | Gewichtung der Verfahrensergebnisse | 24 |
| 4.6.5 | Verkehrswert | 25 |
| 5 | Rechtsgrundlagen, verwendete Literatur und Software | 28 |
| 5.1 | Rechtsgrundlagen der Verkehrswertermittlung..... | 28 |
| 6 | Verzeichnis der Anlagen | 29 |



1 Allgemeine Angaben

1.1 Angaben zum Bewertungsobjekt

| | |
|----------------------------|----------------------------------------------------------------------|
| Art des Bewertungsobjekts: | Wohnungseigentum in einem Zweifamilienhaus |
| Objektadresse: | Sandgasse 4 63457 Hanau |
| Grundbuchangaben: | Grundbuch von Hanau, Blatt 8886, lfd. Nr. 1 |
| Katasterangaben: | Gemarkung Großauheim, Flur 86, Flurstück 524/1 (316 m ²) |

1.2 Angaben zum Auftraggeber und Eigentümer

| | |
|---------------|---|
| Auftraggeber: | Amtsgericht Hanau Nussallee 17 63450 Hanau Auftrag vom 14.08.2023 (Datum des Auftragschreibens) |
| Eigentümer: | XXXXXXXX XXXXXXXX XXXXXXXX |

1.3 Angaben zum Auftrag und zur Auftragsabwicklung

| | |
|--------------------------------|-----------------------------------------------------------|
| Grund der Gutachtenerstellung: | Verkehrswertermittlung zum Zwecke der Zwangsversteigerung |
| Wertermittlungsstichtag: | 08.11.2023 (Tag der Ortsbesichtigung) |
| Tag der Ortsbesichtigung: | 08.11.2023 |
| Umfang der Besichtigung: | kein Zugang möglich – Besichtigung nach äußeren Eindruck |

1.4 Besonderheiten des Auftrags

Der Sachverständige (kurz: "SV") ist vom o.g. Auftraggeber (Kurz: "AG") bestellt worden, um den Verkehrswert nach § 194 BauGB zu dem angegebenen Stichtag (s.o.) zu ermitteln.

Hinweis 1: Gemäß Grundbuch erfolgte für das Grundstück die Teilungserklärung in zwei Wohneigentume 2002. Im Jahr 2007 erfolgte der Antrag auf Nutzungsänderung des Nebengebäudes als Nutzung für Wohnraum. Die Teilungserklärung wurde nicht geändert. Gemäß gültiger Teilungserklärung gehört zur Wohnung 1 ein Kellerraum mit ca. 12,72 m² und am Nebengebäude eine Nutzfläche mit 54,49 m² (Anlage Seite 39). Zum Zeitpunkt der Teilungserklärung war das Nebengebäude Abstellraum und kein Wohnraum. Somit stimmt die Teilungserklärung (Miteigentumsanteile) nicht mehr und muss neu definiert werden. 2010 erfolgten weitere An- und Umbauten auf dem Grundstück. In der Teilungserklärung ist der Spitzboden der Wohnung Nr. 2 nicht als Wohnraum ausgewiesen, wird aber nach äußeren Anschein als Wohnraum genutzt. Die Bewertung erfolgt gemäß gültiger der Teilungserklärung.



Hinweis 2: Vor einer finanziellen Disposition sollte ein möglicher Erwerber o.g. Punkte berücksichtigen, da hier mit möglichen Kosten zu rechnen ist.

Die vorliegende Wertermittlung ist kein Bausubstanzgutachten. Bei der Ortsbesichtigung wurden keine Baustoffprüfungen, Bauteilprüfungen, Bodenuntersuchungen auf Verdachtsflächen, Nachforschungen im Kriegslastenverzeichnis oder Asbestlastenverzeichnis und keine Funktionsprüfungen gebäudetechnischer oder sonstiger Anlagen durchgeführt.

Alle Feststellungen zur Beschaffenheit und zu den tatsächlichen Eigenschaften der baulichen Anlagen und des Grund und Bodens erfolgten ausschließlich auf Grundlage der Ortsbesichtigung.

Hinweis 3: Alle Feststellungen des Sachverständigen erfolgten nur durch Augenscheinnahe und nach äußerem Eindruck (rein visuelle Untersuchung).

Die Wohnflächenberechnung lag in Form der Teilungserklärung vor. Die Flächen und Massen wurden nach den vorliegenden Unterlagen übernommen bzw. überschlägig ermittelt.

Eine Überprüfung der Einhaltung der öffentlich – rechtlichen Bestimmungen (einschließlich Genehmigungen, Abnahmen, Auflagen und der gleichen) oder eventuell privatrechtlicher Bestimmungen zu Bestand und Nutzung des Grund und Bodens und der baulichen Anlagen, erfolgte nicht durch den Sachverständigen.

Zerstörende Untersuchungen wurden nicht ausgeführt, weshalb Angaben über nicht sichtbare Bauteile und Baustoffe aus Auskünften, die dem Sachverständigen gegeben worden sind und auf vorgelegte Unterlagen oder Vermutungen beruhen. Es wird ungeprüft unterstellt, dass keine Bauteile und Baustoffe vorhanden sind, welche möglicherweise eine anhaltendes Gebrauchstauglichkeit beeinträchtigen oder gefährden.

Eine Kontamination von Baustoffen und Bauteilen wurde nicht geprüft. Es wird davon ausgegangen, dass keine Kontamination vorliegt.

Es wird zum Wertermittlungstichtag ungeprüft unterstellt, dass der Wertermittlungsgegenstand unter Versicherungsschutz steht, sowohl nach Art möglicher Schäden als auch in angemessener Höhe der Versicherungssumme.



2 Grund- und Bodenbeschreibung

2.1 Lage

2.1.1 Großräumige Lage

| | |
|----------------------------------------|------------------------------------------------------------------------------|
| Bundesland: | Hessen |
| Kreis: | Main-Kinzig-Kreis |
| Ort und Einwohnerzahl: | Hanau (ca. 90.000 Einwohner); Stadtteil Großauheim (ca. 13.000 Einwohner) |
| überörtliche Anbindung / Entfernungen: | vgl. Anlage 7 |

2.1.2 Kleinräumige Lage

| | |
|---------------------------------------------------------------|------------------------------------------------------------------------|
| innerörtliche Lage: | Ortskern; Geschäfte des täglichen Bedarfs in fußläufiger Entfernung |
| Art der Bebauung und Nutzungen in der Straße und im Ortsteil: | überwiegend wohnbauliche Nutzungen |
| Topografie: | eben |

2.2 Gestalt und Form

| | |
|-------------------|---|
| Gestalt und Form: | <u>Straßenfront:</u> ca. 12 m; <u>mittlere Tiefe:</u> ca. 26 m; <u>Grundstücksgröße:</u> insgesamt 316 m ² |
|-------------------|---|

2.3 Erschließung, Baugrund etc.

| | |
|--------------------------------------------------|-------------------------------------------------------------------------|
| Straßenart: | Anliegerstraße; Straße mit mäßigem Verkehr |
| Straßenausbau: | voll ausgebaut, Fahrbahn aus Bitumen; Gehwege beiderseitig vorhanden |
| Grenzverhältnisse, nachbarliche Gemeinsamkeiten: | einseitige Grenzbebauung des Wohnhauses; eingefriedet durch Zaun |



2.4 Privatrechtliche Situation

grundbuchlich gesicherte Belastungen: Dem Sachverständigen liegt ein unbeglaubigter Grundbuchauszug vor. Hiernach besteht in Abteilung II des Grundbuchs von Hanau, Blatt 8886 keine Eintragung.

2.5 Öffentlich-rechtliche Situation

2.5.1 Baulasten

Eintragungen im Baulastenverzeichnis: Dem Sachverständigen liegt ein Auszug aus dem Baulastenverzeichnis vom 24.08.2023 vor. Das Baulastenverzeichnis enthält keine wertbeeinflussenden Eintragungen.

2.5.2 Bauplanungsrecht

Darstellungen im Flächennutzungsplan: Der Bereich des Bewertungsobjekts ist im Flächennutzungsplan als gemischte Baufläche (M) dargestellt.

2.5.3 Bauordnungsrecht

Die Wertermittlung wurde auf der Grundlage des realisierten Vorhabens durchgeführt. Bei dieser Wertermittlung wird deshalb die materielle Legalität der baulichen Anlagen und Nutzungen vorausgesetzt.

2.6 Entwicklungszustand inkl. Beitragssituation

Entwicklungszustand (Grundstücksqualität): baureifes Land (vgl. § 3 Abs. 4 ImmoWertV 21)

beitragsrechtlicher Zustand: Für den beitragsrechtlichen Zustand des Grundstücks ist die Verpflichtung zur Entrichtung von grundstücksbezogenen Beiträgen maßgebend. Als Beiträge gelten auch grundstücksbezogene Sonderabgaben und beitragsähnliche Abgaben. Das Bewertungsgrundstück ist bezüglich der Beiträge für Erschließungseinrichtungen nach BauGB und KAG beitragsfrei.

Anmerkung: Diese Informationen zum beitragsrechtlichen Zustand wurden telefonisch erkundet.

2.7 Derzeitige Nutzung und Vermietungssituation

Das Grundstück ist mit einem Wohngebäude bebaut (vgl. nachfolgende Gebäudebeschreibung).



3 Beschreibung der Gebäude und Außenanlagen

3.1 Vorbemerkungen zur Gebäudebeschreibung

Grundlage für die Gebäudebeschreibungen sind die Erhebungen im Rahmen der Ortsbesichtigung sowie die ggf. vorliegenden Bauakten und Beschreibungen.

Die Gebäude und Außenanlagen werden nur insoweit beschrieben, wie es für die Herleitung der Daten in der Wertermittlung notwendig ist. Hierbei werden die offensichtlichen und vorherrschenden Ausführungen und Ausstattungen beschrieben. In einzelnen Bereichen können Abweichungen auftreten, die dann allerdings nicht wesentlich werterheblich sind. Angaben über nicht sichtbare Bauteile beruhen auf Angaben aus den vorliegenden Unterlagen, Hinweisen während des Ortstermins bzw. Annahmen auf Grundlage der üblichen Ausführung im Baujahr. Die Funktionsfähigkeit einzelner Bauteile und Anlagen sowie der technischen Ausstattungen und Installationen (Heizung, Elektro, Wasser etc.) wurde nicht geprüft; im Gutachten wird die Funktionsfähigkeit unterstellt.

Baumängel und -schäden wurden soweit aufgenommen, wie sie zerstörungsfrei, d.h. offensichtlich erkennbar waren. In diesem Gutachten sind die Auswirkungen der ggf. vorhandenen Bauschäden und Baumängel auf den Verkehrswert nur pauschal berücksichtigt worden. Es wird ggf. empfohlen, eine diesbezüglich vertiefende Untersuchung anstellen zu lassen. Untersuchungen auf pflanzliche und tierische Schädlinge sowie über gesundheitsschädigende Baumaterialien wurden nicht durchgeführt.

3.2 Gemeinschaftliches Eigentum - Zweifamilienhaus

3.2.1 Gebäudeart, Baujahr und Außenansicht

| | |
|---------------|-----------------------------------------------------------------------------|
| Gebäudeart: | Zweifamilienhaus; zweigeschossig; unterkellert; einseitig angebaut |
| Baujahr: | 1930 gemäß sachverständiger Schätzung |
| Außenansicht: | insgesamt verputzt |

3.2.2 Gebäudekonstruktion (Keller, Wände, Decken, Treppen, Dach)

| | |
|-------------------|----------------------------------------------------|
| Konstruktionsart: | Massivbau |
| Fundamente: | Streifenfundament |
| Keller: | Bruchsteinmauerwerk |
| Umfassungswände: | Mauerwerk |
| Dach: | <u>Dachkonstruktion:</u> Holzdach mit Aufbauten |
| | <u>Dachform:</u> Sattel- oder Giebeldach |



3.2.3 Allgemeine technische Gebäudeausstattung

| | |
|-------------------------|-----------------------------------------------------------------------------|
| Wasserinstallationen: | zentrale Wasserversorgung über Anschluss an das öffentliche Trinkwassernetz |
| Abwasserinstallationen: | Ableitung in kommunales Abwasserkanalnetz |

3.2.4 Besondere Bauteile

| | |
|---------------------|--------------------|
| besondere Bauteile: | Dachaufbau (Gaube) |
|---------------------|--------------------|

3.3 Nebengebäude

3.3.1 Nebengebäude im gemeinschaftlichen Eigentum

Nebengebäude als Wohnraum wurde ca. 2007 umgenutzt

3.4 Sondereigentum am Kellerraum und Nebengebäude

3.4.1 Lage, Nutzfläche

| | |
|--------------------------------------|---|
| Lage des Sondereigentums im Gebäude: | Das Sondereigentum besteht an dem Keller im Aufteilungsplan mit Nr. 1 bezeichnet, die Nutzfläche (Keller) beträgt gemäß dem Grundbuch rd. 12 m ² und am Nebengebäude eine Nutzfläche mit rd. 54 m ² |
|--------------------------------------|---|

3.5 Sondereigentum an der Wohnung im EG

3.5.1 Lage im Gebäude, Wohnfläche

| | |
|--------------------------------------|------------------------------------------------------------------------------------------|
| Lage des Sondereigentums im Gebäude: | Das Sondereigentum besteht an der Wohnung im EG im Aufteilungsplan mit Nr. 1 bezeichnet. |
|--------------------------------------|------------------------------------------------------------------------------------------|

| | |
|-------------|--------------------------------------------------------------|
| Wohnfläche: | Die Wohnfläche beträgt gemäß dem Grundbuch 58 m ² |
|-------------|--------------------------------------------------------------|

3.5.2 Raumausstattungen und Ausbauzustand

3.5.2.1 Wohnung Nr. 1 (Bewertung nach dem äußeren Eindruck)

| | |
|---------------------|---------------------------------------------------------------------------|
| Bodenbeläge: | nicht gesehen |
| Wandbekleidungen: | nicht gesehen |
| Deckenbekleidungen: | nicht gesehen |
| Fenster: | Fenster aus Kunststoff mit Isolierverglasung; Rollläden aus Kunststoff |



4 Ermittlung des Verkehrswerts

4.1 Grundstücksdaten

Nachfolgend wird der Verkehrswert für den ½ Miteigentumsanteil an dem mit einem Zweifamilienhaus bebauten Grundstück in 63457 Hanau, Sandgasse 4 verbunden mit dem Sondereigentum an der Wohnung im EG, im Aufteilungsplan mit Nr. 1 und dem Sondereigentum am Kellerraum und Nebengebäude, im Aufteilungsplan mit Nr. 1 bezeichnet zum Wertermittlungstichtag 08.11.2023 ermittelt:

Grundbuch- und Katasterangaben des Bewertungsobjekts

| | | | |
|-------------------|-------|-----------|--------------------|
| Wohnungsgrundbuch | Blatt | lfd. Nr. | |
| Hanau | 8886 | 1 | |
| Gemarkung | Flur | Flurstück | Fläche |
| Großauheim | 86 | 524/1 | 316 m ² |

4.2 Verfahrenswahl mit Begründung

Wohnungs- oder Teileigentum kann mittels Vergleichswertverfahren bewertet werden. Hierzu benötigt man geeignete Kaufpreise für Zweitverkäufe von gleichen oder vergleichbaren Wohnungs- oder Teileigentumen oder die Ergebnisse von diesbezüglichen Kaufpreisauswertungen.

Bewertungsverfahren, die direkt mit Vergleichskaufpreisen durchgeführt werden, werden als „Vergleichskaufpreisverfahren“ bezeichnet. Werden die Vergleichskaufpreise zunächst auf eine geeignete Bezugseinheit (bei Wohnungseigentum z. B. auf €/m² Wohnfläche) bezogen und die Wertermittlung dann auf der Grundlage dieser Kaufpreisauswertung durchgeführt, werden diese Methoden „Vergleichsfaktorverfahren“ genannt (vgl. § 20 ImmoWertV 21). Die Vergleichskaufpreise bzw. die Vergleichsfaktoren sind dann durch Zu- oder Abschläge an die wert- (und preis) bestimmenden Faktoren des zu bewertenden Wohnungs- oder Teileigentums anzupassen (§§ 25 und 26 ImmoWertV 21).

Unterstützend oder auch alleine (z. B., wenn nur eine geringe Anzahl oder keine geeigneten Vergleichskaufpreise oder Vergleichsfaktoren bekannt sind) können zur Bewertung von Wohnungs- oder Teileigentum auch das Ertrags- und/oder Sachwertverfahren herangezogen werden.

Die Anwendung des Ertragswertverfahrens ist sowohl für Wohnungseigentum (Wohnungen) als auch für Teileigentum (Läden, Büros u. ä.) immer dann geraten, wenn die ortsüblichen Mieten zutreffend durch Vergleich mit gleichartigen vermieteten Räumen ermittelt werden können und der objektspezifisch angepasste Liegenschaftszinssatz bestimmbar ist.

Eine Sachwertermittlung sollte insbesondere dann angewendet werden, wenn zwischen den einzelnen Wohnungs- oder Teileigentumen in derselben Eigentumsanlage keine wesentlichen Wertunterschiede (bezogen auf die Flächeneinheit m² Wohn- oder Nutzfläche) bestehen, wenn der zugehörige anteilige Bodenwert sachgemäß geschätzt werden kann und der objektspezifisch angepasste Sachwertfaktor (Marktanpassungsfaktor) bestimmbar ist.

Sind Vergleichskaufpreise nicht bekannt, so können zur Erkundung des Grundstücksmarkts (bedingt) auch Verkaufsangebote für Wohnungs- oder Teileigentume herangezogen werden.

Die Kaufpreisforderungen liegen nach einer Untersuchung von Sprengnetter/Kurpjuhn und Streich) je nach Verkäuflichkeit (bzw. Marktgängigkeit) zwischen 10 % und 20 % über den später tatsächlich realisierten Verkaufspreisen. Dies hängt jedoch stark von der örtlichen und überörtlichen Marktsituation (Angebot und Nachfrage) ab.



4.3 Bodenwertermittlung

Bodenrichtwert mit Definition des Bodenrichtwertgrundstücks

Der **Bodenrichtwert** beträgt für die Lage des Bewertungsgrundstücks **340,00 €/m²** zum **Stichtag 01.01.2022**. Das Bodenrichtwertgrundstück ist wie folgt definiert:

| | | |
|-----------------------------|---|--------------------|
| Entwicklungsstufe | = | baureifes Land |
| Art der baulichen Nutzung | = | W (Wohnbaufläche) |
| beitragsrechtlicher Zustand | = | frei |
| Grundstücksfläche (f) | = | 350 m ² |

Beschreibung des Gesamtgrundstücks

| | | |
|-----------------------------|---|--------------------|
| Wertermittlungsstichtag | = | 08.11.2023 |
| Entwicklungsstufe | = | baureifes Land |
| Art der baulichen Nutzung | = | W (Wohnbaufläche) |
| beitragsrechtlicher Zustand | = | frei |
| Grundstücksfläche (f) | = | 316 m ² |

Bodenwertermittlung des Gesamtgrundstücks

Nachfolgend wird der Bodenrichtwert an die allgemeinen Wertverhältnisse zum Wertermittlungsstichtag 06.09.2023 und die wertbeeinflussenden Grundstücksmerkmale des Gesamtgrundstücks angepasst.

| I. Umrechnung des Bodenrichtwerts auf den beitragsfreien Zustand | | Erläuterung |
|-----------------------------------------------------------------------|---------------------------------|-------------|
| beitragsrechtlicher Zustand des Bodenrichtwerts | = frei | |
| beitragsfreier Bodenrichtwert (Ausgangswert für weitere Anpassung) | = 340,00 €/m² | |

| II. Zeitliche Anpassung des Bodenrichtwerts | | | | |
|---------------------------------------------|---------------------|----------------------|------------------|-------------|
| | Richtwertgrundstück | Bewertungsgrundstück | Anpassungsfaktor | Erläuterung |
| Stichtag | 01.01.2022 | 06.09.2023 | × 1,17 | E1 |

| III. Anpassungen wegen Abweichungen in den wertbeeinflussenden Grundstücksmerkmalen | | | | |
|-------------------------------------------------------------------------------------|-------------------|-------------------|---------------------------------|----|
| Art der baulichen Nutzung | W (Wohnbaufläche) | W (Wohnbaufläche) | × 1,00 | |
| lageangepasster beitragsfreier BRW am Wertermittlungsstichtag | | | = 397,80 €/m ² | |
| Fläche (m ²) | 350 | 316 | × 0,97 | E2 |
| Entwicklungsstufe | baureifes Land | baureifes Land | × 1,00 | |
| vorläufiger objektspezifisch angepasster beitragsfreier Bodenrichtwert | | | = 385,87 €/m² | |



| IV. Ermittlung des Gesamtbodenwerts | | Erläuterung |
|------------------------------------------------------------------------|-------------------------------------------|-------------|
| vorläufiger objektspezifisch angepasster beitragsfreier Bodenrichtwert | 385,87 €/m ² | |
| Fläche | × 316 m ² | |
| beitragsfreier Bodenwert | = 121.934,92 € rd. 122.000,00 € | |

Der **beitragsfreie Bodenwert** beträgt zum Wertermittlungsstichtag 08.11.2023 insgesamt **122.000,00 €**.

4.3.1 Erläuterungen zur Bodenrichtwertanpassung

E1

Die Umrechnung des Bodenrichtwerts auf die allgemeinen Wertverhältnisse zum Wertermittlungsstichtag erfolgt unter Verwendung der vom örtlichen Gutachterausschuss mitgeteilten Bodenpreisentwicklung. Die durchschnittliche Bodenpreisentwicklung für den Main-Kinzig-Kreis wurde mit ca. 9% vom Gutachterausschuss bekannt gegeben. Die Lage des Grundstückes wird sachverständig mit durchschnittlich eingeschätzt. Die Bodenpreisentwicklung für das Grundstück wird mit ca.9% sachverständig geschätzt.

Ermittlung des Anpassungsfaktors:

Zugrunde gelegter Index: Festsetzung einer jährlichen Bodenwertdynamik

| | | | |
|-------------------------|---|-------------------|--------|
| Wertermittlungsstichtag | | 06.09.2023 | |
| BRW-Stichtag | - | <u>01.01.2022</u> | |
| Zeitdifferenz | = | 1,68 | Jahre |
| Bodenwertdynamik b | x | <u>9</u> | %/Jahr |
| insgesamt | | 16,58 | % |

Anpassungsfaktor (Stichtag) = 1,17

E2

Grundsätzlich gilt: Je größer eine Grundstücksfläche ist, umso höher ist der absolute Bodenwert. Damit sinkt aber auch die Nachfrage nach dem Grundstück, was einen niedrigeren relativen Bodenwert zur Folge hat. D. h. der relative Bodenwert steht in einem funktionalen Zusammenhang zur Grundstücksfläche.

Die Umrechnung von der Grundstücksfläche des BRW-Grundstücks auf die Grundstücksfläche des Bewertungsgrundstücks erfolgt unter Verwendung der vom Gutachterausschuss des Main-Kinzig-Kreises mitgeteilten GFZ-bereinigten Umrechnungskoeffizienten.



4.3.2 Ermittlung des anteiligen Bodenwerts des Wohnungseigentums

Der anteilige Bodenwert wird entsprechend dem zugehörigen Miteigentumsanteil (ME = $\frac{1}{2}$) des zu bewertenden Wohnungseigentums ermittelt. Dieser Miteigentumsanteil entspricht in etwa der anteiligen Wertigkeit des zu bewertenden Wohnungseigentums am Gesamtobjekt (RE); deshalb kann dieser Bodenwertanteil für die Ertrags- und Sachwertermittlung angehalten werden.

| Ermittlung des anteiligen Bodenwerts | | Erläuterung |
|----------------------------------------------------------|------------------------------------------------|-------------|
| Gesamtbodenwert | 122.000,00 € | |
| Zu-/ Abschläge aufgrund bestehender Sondernutzungsrechte | 0,00 € | |
| angepasster Gesamtbodenwert | 122.000,00 € | |
| Miteigentumsanteil (ME) | × 500/1.000 | |
| vorläufiger anteiliger Bodenwert | 61.000,00 € | |
| Zu-/Abschläge aufgrund bestehender Sondernutzungsrechte | 0,00 € | |
| anteiliger Bodenwert | = 61.000,00 € <u>rd. 61.000,00 €</u> | |

Der **anteilige Bodenwert** beträgt zum Wertermittlungsstichtag 08.11.2023 **61.000,00 €**.



4.4 Vergleichswertermittlung

4.4.1 Das Vergleichswertmodell der Immobilienwertermittlungsverordnung

Das Modell für die Ermittlung des Vergleichswerts ist in den §§ 24 – 26 ImmoWertV 21 beschrieben.

Die Ermittlung des vorläufigen Vergleichswerts kann entweder auf der statistischen Auswertung einer ausreichenden Anzahl von Vergleichspreisen (**Vergleichspreisverfahren**) oder auf der Multiplikation eines an die Merkmale des zu bewertenden Objektes angepassten Vergleichsfaktors mit der entsprechenden Bezugsgröße (**Vergleichsfaktorverfahren**) basieren.

Zur Ermittlung von **Vergleichspreisen** sind Kaufpreise von Grundstücken heranzuziehen, die mit dem zu bewertenden Grundstück hinreichend übereinstimmende Grundstücksmerkmale (z. B. Lage, Entwicklungszustand, Art und Maß der baulichen Nutzung, Größe, beitragsrechtlicher Zustand, Gebäudeart, baulicher Zustand, Wohnfläche etc.) aufweisen und deren Vertragszeitpunkte in hinreichend zeitlicher Nähe zum Wertermittlungsstichtag stehen. Eine **hinreichende Übereinstimmung der Grundstücksmerkmale** eines Vergleichsgrundstücks mit dem des Wertermittlungsobjektes liegt vor, wenn das Vergleichsgrundstück hinsichtlich seiner wertbeeinflussenden Grundstücksmerkmale keine, nur unerhebliche oder solche Abweichungen aufweist, deren Auswirkungen auf die Kaufpreise in sachgerechter Weise durch Umrechnungskoeffizienten oder Zu- und Abschläge berücksichtigt werden können. Eine **hinreichende Übereinstimmung des Vertragszeitpunktes** mit dem Wertermittlungsstichtag liegt vor, wenn der Vertragszeitpunkt nur eine unerheblich kurze Zeitspanne oder nur so weit vor dem Wertermittlungsstichtag liegt, dass Auswirkungen auf die allgemeinen Wertverhältnisse in sachgerechter Weise, insbesondere durch Indexreihen, berücksichtigt werden können.

Vergleichsfaktoren sind durchschnittliche, auf eine geeignete Bezugseinheit bezogene Werte für Grundstücke mit bestimmten wertbeeinflussenden Grundstücksmerkmalen (Normobjekte). Sie werden auf der Grundlage von geeigneten Kaufpreisen und der diesen Kaufpreisen entsprechenden Flächen- oder Raumeinheit (Gebäundefaktoren), den diesen Kaufpreisen entsprechenden marktüblich erzielbaren jährlichen Erträgen (Ertragsfaktoren) oder einer sonstigen geeigneten Bezugseinheit ermittelt. Zur Anwendung des Vergleichsfaktorverfahrens ist der Vergleichsfaktor bei wertrelevanten Abweichungen der Grundstücksmerkmale und der allgemeinen Wertverhältnisse mittels **Umrechnungskoeffizienten** und **Indexreihen** oder in sonstiger geeigneter Weise an die Merkmale des Wertermittlungsobjektes anzupassen (=> objektspezifisch angepasster Vergleichsfaktor).

Ggf. bestehende besondere objektspezifische Grundstücksmerkmale, die bei der Ermittlung des vorläufigen Vergleichswerts nicht berücksichtigt wurden, sind bei der Ableitung des Vergleichswerts aus dem marktanangepassten vorläufigen Vergleichswerts sachgemäß zu berücksichtigen.

Das Vergleichswertverfahren stellt insbesondere durch die Verwendung von Vergleichspreisen (direkt) bzw. Vergleichsfaktoren (indirekt) einen Kaufpreisvergleich dar.



4.4.2 Vergleichswertermittlung auf der Basis mehrerer Vergleiche

Nachfolgend wird der Vergleichswert des Wohnungseigentums auf der Basis mehrerer, vom Sachverständigen aus dem örtlichen Grundstücksmarkt bestimmten Vergleiche (Vergleichskaufpreis(e), Richtwert(e), Erfahrungswert(e)) für Wohnungseigentum ermittelt.

| I. Ausgangsdaten der Vergleichswertermittlung (Bereinigung um evtl. Stellplatzanteil) | | | | | |
|--------------------------------------------------------------------------------------------------|---------------------------|-------------------------------------|----------------|----------------|------------|
| Berechnungsgrundlagen (Kurzbezeichnungen) | Bewertungsobjekt (BWO) | Vergleichskaufpreis(e)/Richtwert(e) | | | |
| | | 1 | 2 | 3 | 4 |
| Lage / Quelle (Fußnotenbezeichnung) | | E159 | E259 | E359 | E459 |
| Vergleichswert [€] | ----- | 125.000,00 | 211.775,00 | 197.000,00 | 295.000,00 |
| Wohnfläche [m ²] | 58,94 | 50,00 | 75,00 | 77,00 | 74,00 |
| rel. Vergleichswert [€/m ²] | ----- | 2.500,00 | 2.823,67 | 2.558,44 | 3.986,49 |
| Stellplatzanteil [€/m ²] | | | -173,33 | | -108,11 |
| ber. rel. Vergleichswert [€/m ²] | ----- | 2.500,00 | 2.650,33 | 2.558,44 | 3.878,38 |
| II. Zeitliche Anpassung der Vergleichskaufpreise an den Wertermittlungstichtag 08.11.2023 | | | | | |
| Kaufdatum/Stichtag | 08.11.2023 | 21.01.2021 | 01.04.2021 | 21.06.2021 | 14.10.2022 |
| zeitliche Anpassung | | × 1,16 | × 1,16 | × 1,15 | × 1,06 |
| Vergleichskaufpreis am Wertermittlungstichtag [€/m ²] | | 2.900,00 | 3.074,38 | 2.942,21 | 4.111,08 |
| III. Anpassungen wegen Abweichungen in den wertbeeinflussenden Zustandsmerkmalen | | | | | |
| Wohnfläche [m ²] | 58,94 | 50,00 | 75,00 | 77,00 | 74,00 |
| Anpassungsfaktor | | × 1,00 | × 1,00 | × 1,00 | × 1,00 |
| Ausstattung insgesamt | mittel | mittel | einfach/mittel | einfach/mittel | mittel |
| Anpassungsfaktor | | × 1,00 | × 1,03 | × 1,03 | × 1,00 |
| RND/GND [Jahre] (Restwert) | 40 / 70 | 40/70 | 40/70 | 30/70 | 40/70 |
| Anpassungsfaktor | | × 1,00 | × 1,00 | × 1,33 | × 1,00 |
| angepasster rel. Vergleichskaufpreis x Gewicht [€/m ²] | | 2.900,00 | 3.166,61 | 4.030,53 | 4.111,08 |



| I. Ausgangsdaten der Vergleichswertermittlung (Bereinigung um evtl. Stellplatzanteil) | | | | | |
|--------------------------------------------------------------------------------------------------|---------------------------|-------------------------------------|------------|----------------|------------|
| Berechnungsgrundlagen (Kurzbezeichnungen) | Bewertungsobjekt (BWO) | Vergleichskaufpreis(e)/Richtwert(e) | | | |
| | | 5 | 6 | 7 | 8 |
| Lage / Quelle (Fußnotenbezeichnung) | | E159 | E259 | E359 | E459 |
| Vergleichswert [€] | ----- | 240.000,00 | 230.000,00 | 207.000,00 | 175.000,00 |
| Wohnfläche [m ²] | 58,94 | 77,00 | 58,00 | 74,00 | 62,00 |
| rel. Vergleichswert [€/m ²] | ----- | 3.116,88 | 3.965,52 | 2.797,30 | 2.822,58 |
| Stellplatzanteil [€/m ²] | | | -129,31 | -148,65 | -80,65 |
| ber. rel. Vergleichswert [€/m ²] | ----- | 3.116,88 | 3.836,21 | 2.648,65 | 2.741,94 |
| II. Zeitliche Anpassung der Vergleichskaufpreise an den Wertermittlungstichtag 08.11.2023 | | | | | |
| Kaufdatum/Stichtag | 08.11.2023 | 07.12.2021 | 29.08.2022 | 22.03.2022 | 05.03.2021 |
| zeitliche Anpassung | | × 1,12 | × 1,07 | × 1,10 | × 1,16 |
| Vergleichskaufpreis am Wertermittlungstichtag [€/m ²] | | 3.490,91 | 4.104,74 | 2.913,52 | 3.180,65 |
| III. Anpassungen wegen Abweichungen in den wertbeeinflussenden Zustandsmerkmalen | | | | | |
| Wohnfläche [m ²] | 58,94 | 77,00 | 58,00 | 74,00 | 62,00 |
| Anpassungsfaktor | | × 1,00 | × 1,00 | × 1,00 | × 1,00 |
| Ausstattung insgesamt | mittel | einfach/mittel | mittel | einfach/mittel | mittel |
| Anpassungsfaktor | | × 1,03 | × 1,00 | × 1,03 | × 1,00 |
| RND/GND [Jahre] (Restwert) | 40 / 70 | 30/70 | 40/70 | 30/70 | 40/70 |
| Anpassungsfaktor | | × 1,33 | × 1,00 | × 1,33 | × 1,00 |
| angepasster rel. Vergleichskaufpreis x Gewicht [€/m ²] | | 4.782,19 | 4.104,74 | 3.991,22 | 3.180,65 |



4.4.3 Erläuterungen zur Anpassung der Vergleichskaufpreis(e) / Richtwert(e) (1 - 4)

E159

Lage: 63486 Bruchköbel, Hauptstraße

Quelle: schriftliche Auskunft Gutachterausschuss vom 06.09.2023

E259

Lage: 63486 Bruchköbel, Kolpingstraße

Quelle: schriftliche Auskunft Gutachterausschuss vom 06.09.2023

E359

Lage: 63486 Bruchköbel, Memel Straße

Quelle: schriftliche Auskunft Gutachterausschuss vom 06.09.2023

E459

Lage: 63477 Maintal, Breitscheidsraße

Quelle: schriftliche Auskunft Gutachterausschuss vom 06.09.2023

4.4.4 Erläuterungen zur Anpassung der Vergleichskaufpreis(e) / Richtwert(e) (5 - 8)

E159

Lage: 63477 Maintal, Dietesheimer Straße

Quelle: schriftliche Auskunft Gutachterausschuss vom 06.09.2023

E259

Lage: 63477 Maintal, Florscheidstraße

Quelle: schriftliche Auskunft Gutachterausschuss vom 06.09.2023

E359

Lage: 63452 Hanau, Marköbeler Straße

Quelle: schriftliche Auskunft Gutachterausschuss vom 06.09.2023

E459

Lage: 63452 Hanau, Steinheimer Vorstadt

Quelle: vom 06.09.2023



Ausschluss von evtl. Vergleichskaufpreisen mit nicht ersichtlichen Besonderheiten:

Aus der Summe aller angepassten und für diese Wertermittlung herangezogenen Vergleichswerte/-preise wurde zunächst ein gewichteter Mittelwert gebildet. Auf diesen wurde zwecks Ausschluss von Kaufpreisen mit nicht ersichtlichen Besonderheiten $\pm 30,00\%$ als Ausschlusskriterium gewählt; die Ausschlussgrenzen betragen demnach $2.648,37 \text{ €/m}^2 - 4.918,39 \text{ €/m}^2$.

Kein angepasster Vergleichswert/-preis unter- bzw. überschreitet diese Ausschlussgrenzen.

Damit ergibt sich der relative Vergleichswert wie folgt:

| | | |
|----------------------------------------------------------------------------|---|------------------------------------------------------------------|
| Summe der gewichteten angepassten Vergleichswerte/-preise (ohne Ausreißer) | | 30.267,04 €/m ² |
| Summe der Gewichte (ohne Ausreißer) | : | 8,00 |
| vorläufiger gemittelter relativer Vergleichswert | = | 3.783,38 €/m ² rd. 3.783,00 €/m² |

4.4.5 Vergleichswert

| Ermittlung des Vergleichswerts | | Erläuterung |
|---------------------------------------------------------------------|--------------------------------------------------|-------------|
| vorläufiger gewichtet gemittelter relativer Vergleichswert | 3.783,00 €/m ² | |
| Zu-/Abschläge relativ | 0,00 €/m ² | |
| vorläufiger bereinigter relativer Vergleichswert | = 3.783,00 €/m ² | |
| Wohnfläche | × 58,94 m ² | |
| vorläufiger Vergleichswert | = 222.970,02 € | |
| Marktübliche Zu- oder Abschläge (gem. § 7 Abs. 2 ImmoWertV 21 u.a.) | 0,00 € | |
| marktangepasster vorläufiger Vergleichswert | = 222.970,02 € | |
| besondere objektspezifischen Grundstücksmerkmale | 0,00 € | |
| Vergleichswert | = 222.970,02 € rd. <u>223.000,00 €</u> | |

Der **Vergleichswert** wurde zum Wertermittlungstichtag 08.11.2023 mit rd. **223.000,00 €** ermittelt.



4.5 Ertragswertermittlung

4.5.1 Das Ertragswertmodell der Immobilienwertermittlungsverordnung

Das Modell für die Ermittlung des Ertragswerts ist in den §§ 27 – 34 ImmoWertV 21 beschrieben.

Die Ermittlung des Ertragswerts basiert auf den marktüblich erzielbaren jährlichen Erträgen (insbesondere Mieten und Pachten) aus dem Grundstück. Die Summe aller Erträge wird als **Rohertrag** bezeichnet. Maßgeblich für den vorläufigen (Ertrags)Wert des Grundstücks ist jedoch der **Reinertrag**. Der Reinertrag ermittelt sich als Rohertrag abzüglich der Aufwendungen, die der Eigentümer für die Bewirtschaftung einschließlich Erhaltung des Grundstücks aufwenden muss (**Bewirtschaftungskosten**).

Das Ertragswertverfahren fußt auf der Überlegung, dass der dem Grundstückseigentümer verbleibende Reinertrag aus dem Grundstück die Verzinsung des Grundstückswerts (bzw. des dafür gezahlten Kaufpreises) darstellt. Deshalb wird der Ertragswert als **Rentenbarwert** durch Kapitalisierung des Reinertrags bestimmt.

Hierbei ist zu beachten, dass der Reinertrag für ein bebautes Grundstück sowohl die Verzinsung für den Grund und Boden als auch für die auf dem Grundstück vorhandenen baulichen (insbesondere Gebäude) und sonstigen Anlagen (z. B. Anpflanzungen) darstellt. Der Grund und Boden gilt grundsätzlich als unvergänglich (bzw. unzerstörbar). Dagegen ist die (wirtschaftliche) **Restnutzungsdauer** der baulichen und sonstigen Anlagen zeitlich begrenzt.

Der **Bodenwert** ist getrennt vom Wert der Gebäude und Außenanlagen i. d. R. im Vergleichswertverfahren (vgl. § 40 Abs. 1 ImmoWertV 21) grundsätzlich so zu ermitteln, wie er sich ergeben würde, wenn das Grundstück unbebaut wäre.

Der auf den Bodenwert entfallende Reinertragsanteil wird durch Multiplikation des Bodenwerts mit dem (objektspezifisch angepassten) **Liegenschaftszinssatz** bestimmt. (Der Bodenertragsanteil stellt somit die ewige Rentenrate des Bodenwerts dar.)

Der auf die baulichen Anlagen entfallende Reinertragsanteil ergibt sich als Differenz „(Gesamt)Reinertrag des Grundstücks“ abzüglich „Reinertragsanteil des Grund und Bodens“.

Der vorläufige **Ertragswert der baulichen Anlagen** wird durch Kapitalisierung (d. h. Zeitrentenbarwertberechnung) des (Rein)Ertragsanteils der baulichen und sonstigen Anlagen unter Verwendung des (objektspezifisch angepassten) Liegenschaftszinssatzes und der Restnutzungsdauer ermittelt.

Der vorläufige Ertragswert setzt sich aus der Summe von „Bodenwert“ und „vorläufigem Ertragswert der baulichen Anlagen“ zusammen.

Ggf. bestehende **besondere objektspezifische Grundstücksmerkmale**, die bei der Ermittlung des vorläufigen Ertragswerts nicht berücksichtigt wurden, sind bei der Ableitung des Ertragswerts aus dem marktangepassten vorläufigen Ertragswert sachgemäß zu berücksichtigen.

Das **Ertragswertverfahren** stellt insbesondere durch Verwendung des aus Kaufpreisen abgeleiteten Liegenschaftszinssatzes **einen Kaufpreisvergleich** im Wesentlichen auf der Grundlage des marktüblich erzielbaren Grundstücksreinertrages dar.



4.5.2 Ertragswertberechnung

| Gebäudebezeichnung | Mieteinheit | | Fläche (m ²) | Anzahl (Stck.) | marktüblich erzielbare Nettokaltmiete | | |
|----------------------------------------|-------------|----------------------|-----------------------------|-------------------|------------------------------------------|------------------|-----------------|
| | lfd. Nr. | Nutzung/Lage | | | (€/m ²) bzw. (€/Stck.) | monatlich (€) | jährlich (€) |
| Wohnungseigentum (Zweifamilienhaus) | 1 | Wohnung Nr. 1; EG | 58,94 | | 11,40 | 671,92 | 8.063,04 |
| Summe | | | 58,94 | - | | 671,92 | 8.063,04 |

| | |
|---|-------------------------|
| jährlicher Rohertrag (Summe der marktüblich erzielbaren jährlichen Nettokaltmieten) | 8.063,04 € |
| Bewirtschaftungskosten (nur Anteil des Vermieters) (vgl. Einzelaufstellung) | – 1.969,61 € |
| jährlicher Reinertrag | = 6.093,43 € |
| Reinertragsanteil des Bodens (Verzinsungsbetrag nur des Bodenwertanteils, der den Erträgen zuzuordnen ist; vgl. Bodenwertermittlung) 1,40 % von 61.000,00 € (Liegenschaftszinssatz × anteiliger Bodenwert (beitragsfrei)) | – 854,00 € |
| Reinertragsanteil der baulichen und sonstigen Anlagen | = 5.239,43 € |
| Kapitalisierungsfaktor (gem. § 34 Abs. 2 ImmoWertV 21) bei LZ = 1,40 % Liegenschaftszinssatz und RND = 40 Jahren Restnutzungsdauer | × 30,469 |
| vorläufiger Ertragswert der baulichen und sonstigen Anlagen | = 159.640,19 € |
| anteiliger Bodenwert (vgl. Bodenwertermittlung) | + 61.000,00 € |
| vorläufiger Ertragswert des Wohnungseigentums | = 220.640,19 € |
| Marktanpassung durch marktübliche Zu- oder Abschläge | + 0,00 € |
| marktangepasster vorläufiger Ertragswert des Wohnungseigentums | = 220.640,19 € |
| besondere objektspezifische Grundstücksmerkmale | – 0,00 € |
| Ertragswert des Wohnungseigentums | = 220.640,19 € |
| | rd. 221.000,00 € |



4.5.3 Erläuterungen zu den Wertansätzen in der Ertragswertberechnung

Rohrertrag

Der Mietspiel für Hanau, Bruchköbel, Erlensee, Großkrotzenburg, Schöneck, Langenselbold, Rodenbach und Nidderau hat eine Gültigkeit bis zum 31.12.2023 gibt einen mögliche Miete zwischen 8,86 €/m² und 11,95 €/m² an.

Die in Zeitungsangeboten enthaltenen Angebote liegen nach einer Untersuchung von Sprengnetter/Kurpjuhn und Streich¹ je nach Vermietbarkeit (bzw. Marktgängigkeit) zwischen 5 % und 20 % über den später tatsächlich realisierten Verkaufspreisen. Da es sich um Angebotsmieten handelt, wurde dies sachgemäß durch einen Abschlag in der Wertermittlung berücksichtigt.

Netto-Kaltmieten für Wohnungen liegen im Postleitzahlgebiet zwischen 7,69 €/m² – 14,84 €/m². Im Mittel bei 11,36 €/m².

Die Geschäftsstelle des Gutachterausschusses gibt eine durchschnittliche Wohnraummiete zwischen 9,25 €/m² und 14,05 €/m² an.

Die Miete wurden gewürdigt. Die Miete wurde mit 11,40 €/m² bestimmt.

Bewirtschaftungskosten

Die vom Vermieter zu tragenden Bewirtschaftungskostenanteile werden auf der Basis von Marktanalysen vergleichbar genutzter Grundstücke (insgesamt als prozentualer Anteil am Rohrertrag, oder auch auf €/m² Wohn- oder Nutzfläche bezogen oder als Absolutbetrag je Nutzungseinheit bzw. Bewirtschaftungskostenanteil) bestimmt.

Bewirtschaftungskosten (BWK)

- für die Mieteinheit Wohnung Nr. 1 im EG :

| BWK-Anteil | Kostenanteil [% vom Rohrertrag] | Kostenanteil [€/m ² WF] | Kostenanteil insgesamt [€] |
|-----------------------|------------------------------------|---------------------------------------|-------------------------------|
| Verwaltungskosten | ---- | ---- | 357,00 |
| Instandhaltungskosten | 18,00 | ---- | 1.451,35 |
| Mietausfallwagnis | 2,00 | ---- | 161,26 |
| Summe | | | 1.969,61 |

Liegenschaftszinssatz

Der Immobilienmarktbericht des Main-Kinzig-Kreises von 2023 hat einen Liegenschaftszinssatz von 1,7% (Standardabweichung +/- 1,0) für Mehrfamilienwohnhäuser veröffentlicht. Der Liegenschaftszinssatz wurde gewürdigt und mit 1,4% bestimmt.



Gesamtnutzungsdauer

Die Gesamtnutzungsdauer (GND) ergibt sich aus der Art der baulichen Anlage und dem den Wertermittlungsdaten zugrunde liegenden Modell. Dabei wurde darauf geachtet, dass dasselbe Bestimmungsmodell verwendet wurde, das auch der Ableitung der Liegenschaftszinssätze zugrunde liegt.

Ermittlung des Gebäudestandards für das Gebäude: Zweifamilienhaus

| Bauteil | Wägungsanteil [%] | Standardstufen | | | | |
|-----------|----------------------|----------------|-------|---------|-------|-------|
| | | 1 | 2 | 3 | 4 | 5 |
| insgesamt | 0,0 % | 0,0 % | 0,0 % | 100,0 % | 0,0 % | 0,0 % |

Beschreibung der ausgewählten Standardstufen

Ermittlung der standardbezogenen GND für das Gebäude: Zweifamilienhaus

Die GND wird mit Hilfe des Gebäudestandards aus den für die gewählte Gebäudeart und den Standards tabellierten üblichen Gesamtnutzungsdauern bestimmt.

| Standard | 1 | 2 | 3 | 4 | 5 |
|---------------------|----|----|----|----|----|
| übliche GND [Jahre] | 60 | 65 | 70 | 75 | 80 |

Die standardbezogene Gesamtnutzungsdauer bei einem Gebäudestandard von 3,0 beträgt demnach rd. 70 Jahre.

Restnutzungsdauer

Als Restnutzungsdauer ist in erster Näherung die Differenz aus 'üblicher Gesamtnutzungsdauer' abzüglich 'tatsächlichem Lebensalter am Wertermittlungsstichtag' zugrunde gelegt. Diese wird allerdings dann verlängert (d. h. das Gebäude fiktiv verjüngt), wenn beim Bewertungsobjekt wesentliche Modernisierungsmaßnahmen durchgeführt wurden oder in den Wertermittlungsansätzen unmittelbar erforderliche Arbeiten zur Beseitigung des Unterhaltungstaus sowie zur Modernisierung in der Wertermittlung als bereits durchgeführt unterstellt werden.

Differenzierte Ermittlung der Restnutzungsdauer (und des fiktiven Baujahrs) für das Gebäude: Zweifamilienhaus

Das gemäß sachverständiger Schätzung ca. 1930 errichtete Gebäude wurde im Jahr 2007 kernsaniert.

In Abhängigkeit von:

- der üblichen Gesamtnutzungsdauer (70 Jahre) und
- dem („vorläufigen fiktiven neuen“) Gebäudealter (2023 – 2007 = 16 Jahre) ergibt sich eine (vorläufige fiktive) Restnutzungsdauer von (70 Jahre – 16 Jahre =) 54 Jahren
- und aufgrund des Modernisierungsgrads „nicht modernisiert“ ergibt sich für das Gebäude eine (modifizierte) Restnutzungsdauer von 40 Jahren.

Aus der üblichen Gesamtnutzungsdauer (70 Jahre) und der (modifizierten) Restnutzungsdauer (40 Jahre) ergibt sich ein fiktives Gebäudealter von (70 Jahre – 40 Jahre =) 30 Jahren. Aus dem fiktiven Gebäudealter ergibt sich zum Wertermittlungsstichtag ein fiktives Baujahr (2023 – 30 Jahren =) 1993.



4.6 Verkehrswertableitung aus den Verfahrensergebnissen

4.6.1 Bewertungstheoretische Vorbemerkungen

Der Abschnitt „*Verfahrenswahl mit Begründung*“ dieses Verkehrswertgutachtens enthält die Begründung für die Wahl der in diesem Gutachten zur Ermittlung des Verkehrswerts herangezogenen Wertermittlungsverfahren. Dort ist auch erläutert, dass sowohl das Vergleichswert-, das Ertragswert- als auch das Sachwertverfahren auf für vergleichbare Grundstücke gezahlten Kaufpreisen (Vergleichspreisen) basieren und deshalb Vergleichswertverfahren, d. h. verfahrensmäßige Umsetzungen von Preisvergleichen sind. Alle Verfahren führen deshalb gleichermaßen in die Nähe des Verkehrswerts.

Wie geeignet das jeweilige Verfahren zur Ermittlung des Verkehrswerts ist, hängt dabei entscheidend von zwei Faktoren ab:

- von der Art des zu bewertenden Objekts (übliche Nutzung; vorrangig rendite- oder substanzwertorientierte Preisbildung im gewöhnlichen Geschäftsverkehr) und
- von der Verfügbarkeit und Zuverlässigkeit der zur Erreichung einer hohen Marktkonformität des Verfahrensergebnisses erforderlichen Daten.

4.6.2 Zur Aussagefähigkeit der Verfahrensergebnisse

Die Kaufpreise von Wohnungs- bzw. Teileigentum werden aus den bei der Wahl der Wertermittlungsverfahren beschriebenen Gründen auf dem Grundstücksmarkt üblicherweise durch Preisvergleich gebildet.

Die Preisbildung im gewöhnlichen Geschäftsverkehr orientiert sich deshalb vorrangig an den in die Vergleichswertermittlung einfließenden Faktoren. Der Verkehrswert wird deshalb vorrangig aus dem ermittelten Vergleichswert abgeleitet.

Grundsätzlich sind bei jeder Immobilieninvestition auch die Aspekte des Ertragswertverfahrens (eingesparte Miete, steuerliche Abschreibungsmöglichkeiten und demzufolge eingesparte Steuern) von Interesse. Zudem stehen die für eine marktkonforme Ertragswertermittlung (Liegenschaftszinssatz und marktübliche Mieten) erforderlichen Daten zur Verfügung. Das Ertragswertverfahren wurde deshalb stützend bzw. zur Ergebniskontrolle angewendet.

4.6.3 Zusammenstellung der Verfahrensergebnisse

Der **Vergleichswert** wurde mit rd. **223.000,00 €**,

und der **Ertragswert** mit rd. **221.000,00 €**

ermittelt.



4.6.4 Gewichtung der Verfahrensergebnisse

Da mehrere Wertermittlungsverfahren herangezogen wurden, ist der Verkehrswert aus den Ergebnissen dieser Verfahren unter Würdigung (d. h. Gewichtung) deren Aussagefähigkeit abzuleiten (vgl. § 6 Abs. 4 ImmoWertV 21).

Die Aussagefähigkeit (das Gewicht) des jeweiligen Verfahrensergebnisses wird dabei wesentlich von den für die zu bewertende Objektart **im gewöhnlichen Geschäftsverkehr bestehenden Preisbildungsmechanismen** und von der mit dem jeweiligen Wertermittlungsverfahren **erreichbaren Ergebniszuverlässigkeit** bestimmt.

Die zur marktkonformen Wertermittlung **erforderlichen Daten** standen für das Vergleichswertverfahren in Form von **mehreren hinreichend vergleichbaren Vergleichswerten** zur Verfügung.

Bezüglich der erreichten **Marktkonformität des Vergleichswertverfahrens** wird diesem deshalb das Gewicht 1,000 (v) beigemessen.

Bei dem Bewertungsgrundstück handelt es sich um ein Rendite- und Eigennutzungsobjekt. Bezüglich der zu bewertenden **Objektart** wird deshalb dem Ertragswert das Gewicht 1,00 (a) beigemessen.

Die zur marktkonformen Wertermittlung **erforderlichen Daten** standen für das Ertragswertverfahren in sehr guter Qualität (ausreichend gute Vergleichsmieten, örtlicher Liegenschaftszinssatz) zur Verfügung.

Bezüglich der erreichten Marktkonformität der Verfahrensergebnisse wird deshalb dem Ertragswertverfahren das Gewicht 1,00 (b) beigemessen.

Insgesamt erhalten somit

das **Ertragswertverfahren** das **Gewicht** $1,00 (a) \times 1,00 (b) = 1,000$ und

das **Vergleichswertverfahren** das **Gewicht** = **1,000**.

Das **gewogene Mittel** aus den im Vorabschnitt zusammengestellten Verfahrensergebnissen beträgt:
 $[221.000,00 \text{ €} \times 1,000 + 223.000,000 \times 1,000] \div 2,000 = \text{rd. } 222.000,00 \text{ €}$.



4.6.5 Verkehrswert

Der **Verkehrswert** für den ½ Miteigentumsanteil an dem mit einem Zweifamilienhaus bebauten Grundstück in 63457 Hanau, Sandgasse 4 verbunden mit dem Sondereigentum an der Wohnung im EG , im Aufteilungsplan mit Nr. 1 und dem Sondereigentum am Kellerraum und Nebengebäude, im Aufteilungsplan mit Nr. 1 bezeichnet

| | | |
|-------------------|-------|-----------|
| Wohnungsgrundbuch | Blatt | lfd. Nr. |
| Hanau | 8886 | 1 |
| Gemarkung | Flur | Flurstück |
| Großauheim | 86 | 524/1 |

wird zum Wertermittlungsstichtag 08.11.2023 mit rd.

222.000 €

(in Worten: zweihundertzweiundzwanzigtausend Euro)

geschätzt.

Der Sachverständige bescheinigt durch seine Unterschrift zugleich, dass ihm keine Ablehnungsgründe entgegenstehen, aus denen jemand als Beweiszuge oder Sachverständiger nicht zulässig ist oder seinen Aussagen keine volle Glaubwürdigkeit beigemessen werden kann.

Schlüchtern, den 08. November 2023


 Zertifizierter Sachverständiger ZIS Sprengnetter Zert (S)
 gemäß DIN EN ISO/IEC 17024
 Dipl.-Ing. (FH) Matthias Conrad





Hinweise zum Urheberschutz und zur Haftung

Urheberschutz, alle Rechte vorbehalten. Das Gutachten ist nur für den Auftraggeber und den angegebenen Zweck bestimmt. Eine Vervielfältigung oder Verwertung durch Dritte ist nur mit schriftlicher Genehmigung gestattet.

Der Auftragnehmer haftet für die Richtigkeit des ermittelten Verkehrswerts. Die sonstigen Beschreibungen und Ergebnisse unterliegen nicht der Haftung.

Der Auftragnehmer haftet unbeschränkt, sofern der Auftraggeber oder (im Falle einer vereinbarten Drittverwendung) ein Dritter Schadenersatzansprüche geltend macht, die auf Vorsatz oder grobe Fahrlässigkeit, einschließlich von Vorsatz oder grober Fahrlässigkeit der Vertreter oder Erfüllungsgehilfen des Auftragnehmers beruhen, in Fällen der Übernahme einer Beschaffenheitsgarantie, bei arglistigem Verschweigen von Mängeln, sowie in Fällen der schuldhaften Verletzung des Lebens, des Körpers oder der Gesundheit.

In sonstigen Fällen der leichten Fahrlässigkeit haftet der Auftragnehmer nur, sofern eine Pflicht verletzt wird, deren Erfüllung die ordnungsgemäße Durchführung des Vertrages überhaupt erst ermöglicht und auf deren Einhaltung der Vertragspartner regelmäßig vertrauen darf (Kardinalpflicht). In einem solchen Fall ist die Schadenersatzhaftung auf den typischerweise vorhersehbaren Schaden begrenzt.

Die Haftung nach dem Produkthaftungsgesetz bleibt unberührt.

Ausgeschlossen ist die persönliche Haftung des Erfüllungsgehilfen, gesetzlichen Vertreters und Betriebsangehörigen des Auftragnehmers für von ihnen durch leichte Fahrlässigkeit verursachte Schäden.

Die Haftung für die Vollständigkeit, Richtigkeit und Aktualität von Informationen und Daten, die von Dritten im Rahmen der Gutachtenbearbeitung bezogen oder übermittelt werden, ist auf die Höhe des für den Auftragnehmer möglichen Rückgriffs gegen den jeweiligen Dritten beschränkt.

Eine über das Vorstehende hinausgehende Haftung ist ausgeschlossen bzw. ist für jeden Einzelfall auf maximal 500.000,- EUR begrenzt.

Außerdem wird darauf hingewiesen, dass die im Gutachten enthaltenen Karten (z. B. Straßenkarte, Stadtplan, Lageplan, Luftbild, u. ä.) und Daten urheberrechtlich geschützt sind. Sie dürfen nicht aus dem Gutachten separiert und/oder einer anderen Nutzung zugeführt werden. Falls das Gutachten im Internet veröffentlicht wird, wird zudem darauf hingewiesen, dass die Veröffentlichung nicht für kommerzielle Zwecke gestattet ist. Im Kontext von Zwangsversteigerungen darf das Gutachten bis maximal zum Ende des Zwangsversteigerungsverfahrens veröffentlicht werden, in anderen Fällen maximal für die Dauer von 6 Monaten.

**Wertermittlungsergebnisse**

(in Anlehnung an Anlage 2b WertR 2006)

Für das **Zweifamilienhausgrundstück**in **Hanau, Sandgasse 4**Flur **86**Flurstücksnummer **524/1**Wertermittlungsstichtag: **08.11.2023**

| Bodenwert | | | | | | |
|-----------------------|-------------------|-----------------------------|-----------------------------|--------------------------|--------------------------|--|
| Bewertungsteilbereich | Entwicklungsstufe | beitragsrechtlicher Zustand | rel. BW [€/m ²] | Fläche [m ²] | anteiliger Bodenwert [€] | |
| Gesamtfläche | baureifes Land | frei | 386,08 | 316,00 | 61.000,00 | |
| Summe: | | | 386,08 | 316,00 | 61.000,00 | |

| Objektdaten | | | | | | | | |
|-----------------------|------------------------------|-----------------------|-----------------------|-------------------------|---------|-------------|-------------|--|
| Bewertungsteilbereich | Gebäudebezeichnung / Nutzung | BRI [m ³] | BGF [m ²] | WF/NF [m ²] | Baujahr | GND [Jahre] | RND [Jahre] | |
| Gesamtfläche | Zweifamilienhaus | | 289,43 | 58,94 | 1930 | 70 | 40 | |

| Wesentliche Daten | | | | | |
|--------------------------|-------------------------|-------------------------|---------------------------|----------------|--|
| Bewertungsteilbereich | Jahresrohertrag RoE [€] | BWK [% des RoE] | Liegenschaftszinssatz [%] | Sachwertfaktor | |
| Gesamtfläche | 8.063,04 | 1.969,61 € (24,43 %) | 1,40 | ---- | |

| Relative Werte | |
|-----------------------------------------------------------|---------------------------------------|
| relativer Bodenwert: | 1.034,95 €/m ² WF/NF |
| relative besondere objektspezifische Grundstücksmerkmale: | 0,00 €/m ² WF/NF |
| relativer Verkehrswert: | 3.766,54 €/m² WF/NF |
| Verkehrswert/Rohertrag: | 27,53 |
| Verkehrswert/Reinertrag: | 36,43 |

| Ergebnisse | |
|----------------------------------|---------------------|
| Ertragswert: | 221.000,00 € |
| Sachwert: | ---- |
| Vergleichswert: | 223.000,00 € |
| Verkehrswert (Marktwert): | 222.000,00 € |
| Wertermittlungsstichtag | 08.11.2023 |

Wohnungseigentume werden im Allgemeinen nach dem Rohertragsfaktor eingeschätzt. Hierbei handelt es sich um den Quotienten aus dem Verkehrswert (ohne besondere objektspezifische Grundstücksmerkmale) und dem jährlichen, marktüblich erzielbaren Rohertrag. $222.000 \text{ €} / 8.492 \text{ €} = 27,53$ Der Immobilienmarktbericht von hat bei der Auswertung der Marktdaten einen Rohertragsfaktor von 27,30 +/- 8,2 abgeleitet. Der ermittelte Rohertragsfaktor liegt in der Spanne und ist somit plausibel. Es handelt sich um eine mittlere Immobilie in einer mittleren Lage.



5 Rechtsgrundlagen, verwendete Literatur und Software

5.1 Rechtsgrundlagen der Verkehrswertermittlung

– in der zum Zeitpunkt der Gutachtenerstellung gültigen Fassung -

BauGB:

Baugesetzbuch

BauNVO:

Baunutzungsverordnung – Verordnung über die bauliche Nutzung der Grundstücke

BGB:

Bürgerliches Gesetzbuch

WEG:

Wohnungseigentumsgesetz – Gesetz über das Wohnungseigentum und das Dauerwohnrecht

ZVG:

Gesetz über die Zwangsversteigerung und die Zwangsverwaltung

ImmoWertV:

Verordnung über die Grundsätze für die Ermittlung der Verkehrswerte von Immobilien und der für die Wertermittlung erforderlichen Daten – Immobilienwertermittlungsverordnung – ImmoWertV

VW-RL:

Richtlinie zur Ermittlung des Vergleichswerts und des Bodenwerts (Vergleichswertrichtlinie – VW-RL)

EW-RL:

Richtlinie zur Ermittlung des Ertragswerts (Ertragswertrichtlinie – EW-RL)

BRW-RL:

Richtlinie zur Ermittlung des Bodenrichtwerts (Bodenrichtwertrichtlinie – BRW-RL)

WertR:

Wertermittlungsrichtlinien – Richtlinien für die Ermittlung der Verkehrswerte (Marktwerte) von Grundstücken



6 Verzeichnis der Anlagen


- Anlage 1: Auszug aus dem Stadtplan mit Kennzeichnung des Bewertungsobjekts
- Anlage 2: Auszug aus der Liegenschaftskarte mit Kennzeichnung des Bewertungsobjekts
- Anlage 3: Luftbildaufnahme
- Anlage 4: Grundrisse und Schnitt
- Anlage 5: Wohn- und Nutzflächenberechnungen
- Anlage 6: Angebote aus dem Immobilienscout 24
- Anlage 7: Wohnlage kompakt



Anlage 1: Auszug aus dem Stadtplan mit Kennzeichnung des Bewertungsobjekts

Seite 1 von 1

Regionalkarte Falk
63457 Hanau, Sandgasse 4

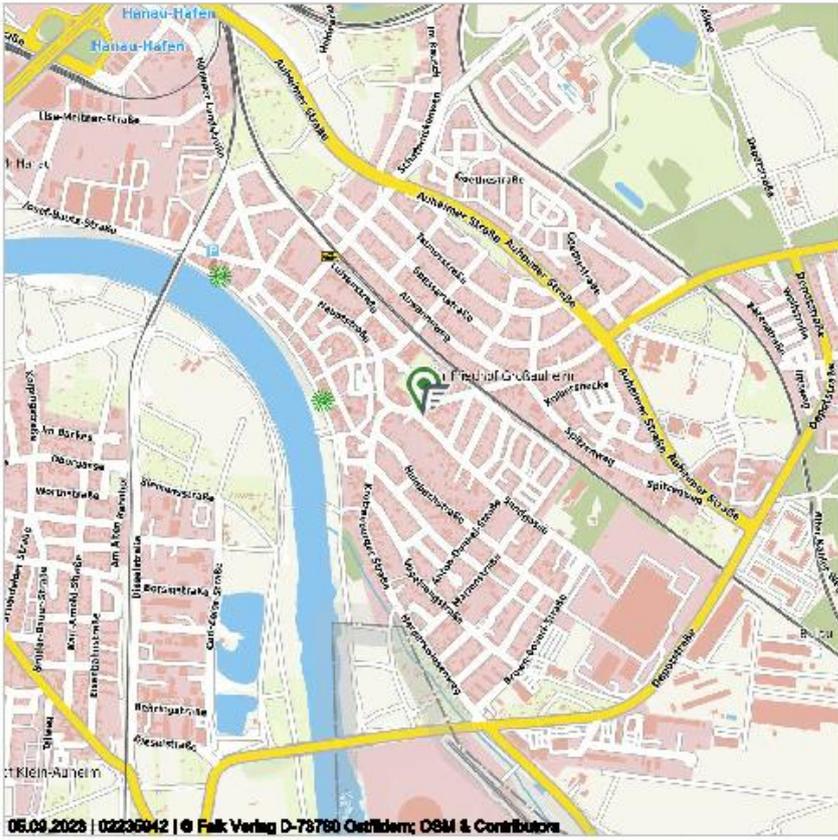05.09.2023 | 02235942 | © Falk Verlag D-78760 Oetfingen; OSM & Contributors

Maßstab (Im Papierdruck): 1:15.000
Ausdehnung: 2.550 m x 2.550 m

Regionale Übersichtskarte mit Gemeinden und regionaler Verkehrsinfrastruktur (Eine Vervielfältigung ist gestattet bis zu 30 Druckklizenzen.)
Die Regionalkarte wird herausgegeben vom Falk-Verlag. Die Kartengrundlage bildet OpenStreetMap. Die Karte enthält u.a. die Ortsgrenzen, die Gemeindegrenzen, die Topographie sowie die regionale Verkehrsinfrastruktur. Die Karte liegt flächendeckend für Deutschland vor und wird im Maßstab 1:15.000 angeboten. Die Karte darf in einem Exposé genutzt werden. Die Lizenz umfasst die Vervielfältigung von maximal 30 Exemplaren, sowie die Verwendung in Gutachten im Rahmen von Zwangsversteigerungen und deren Veröffentlichung durch Amtsgerichte.

Datenquelle
HAARDUWONT GmbH & Co. KG Stand: 2023

on-geo Dieses Dokument beruht auf der Bestellung 02235942 vom 05.09.2023 auf www.geoport.de: ein Service der on-geo GmbH. Es gelten die allgemeinen geoport Vertrags- und Nutzungsbedingungen in der aktuellen Form. Copyright © by on-geo® & geoport® 2023

Seite 1



Anlage 2: Auszug aus der Liegenschaftskarte mit Kennzeichnung des Bewertungsobjekts

Seite 1 von 1

Liegenschaftskarte Hessen
63457 Hanau, Sandgasse 4

05.09.2023 | 02235942 | © Hessische Verwaltung für Bodenmanagement und Geoinformation

Maßstab (im Papierdruck): 1:1.000
Ausdehnung: 170 m x 170 m

Liegenschaftskarte mit Grundstücksdaten
Die Liegenschaftskarte (ALKIS®) zeigt die Grundstücksdaten des Landes Hessen. Die Karte enthält u.a. die Hausnummern, Gebäude, Straßennamen, Flurstücksgrenzen und Flurstücknummern. Die Karte liegt flächendeckend für das gesamte Land Hessen vor und wird im Maßstab 1:1.000 angeboten.

Datenquelle
ALKIS Hessen, Hessisches Landesamt für Bodenmanagement und Geoinformation Stand: © Geobasis-DE/LGB (2023), di-de/by-2-0, Daten verändert

on-geo Dieses Dokument beruht auf der Bestellung 02235942 vom 05.09.2023 auf www.geoport.de: ein Service der on-geo GmbH. Es gelten die allgemeinen geoport Vertrags- und Nutzungsbedingungen in der aktuellen Form. Copyright © by on-geo® & geoport® 2023 Seite 1



Anlage 3: Luftbildaufnahme


Seite 1 von 1

Orthophoto/Luftbild Hessen

63457 Hanau, Sandgasse 4



geoport

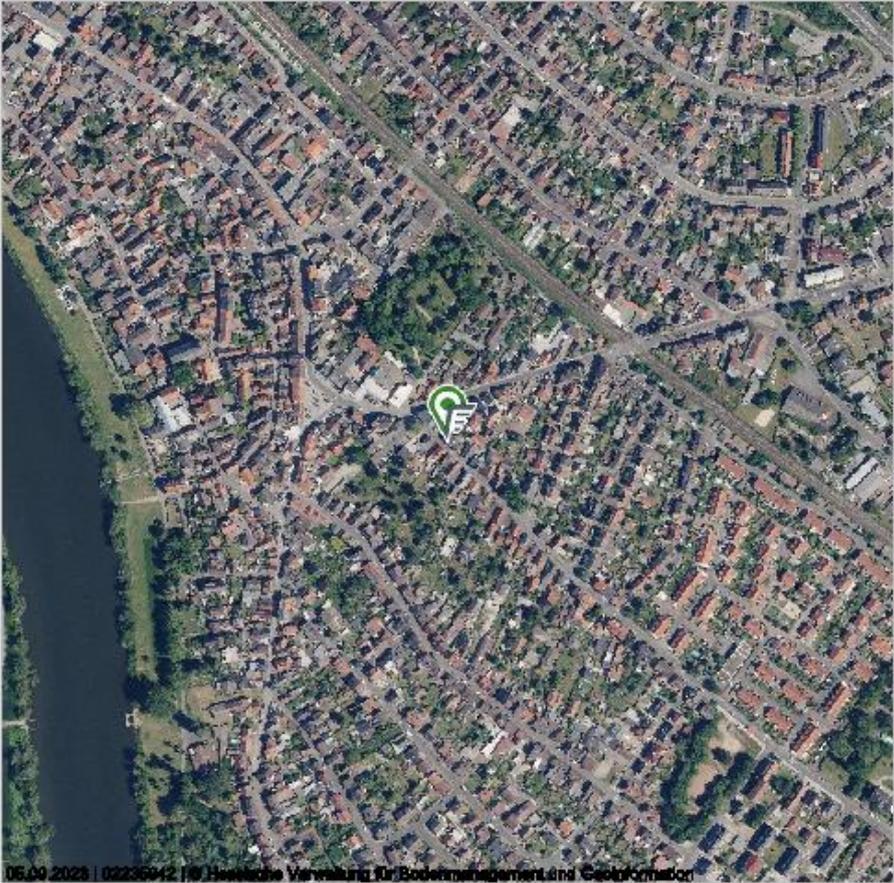

06.09.2023 | 02235942 | Hessische Verwaltung für Bodenmanagement und Geoinformation

Maßstab (im Papierdruck): 1:5.000
Ausdehnung: 850 m x 850 m



0 500 m

Orthophoto/Luftbild der Verwaltung Hessen in Farbe
Digitale Orthophotos sind verzerrungsfrei, maßstabgetreue und georeferenzierte Luftbilder auf der Grundlage einer Befliegung des Hessischen Landesamtes für Bodenmanagement und Geoinformation (HLBG). Das Orthophoto ist in Farbe mit einer Auflösung von bis zu 40cm. Die Luftbilder liegen flächendeckend für das gesamte Land Hessen vor und werden im Maßstab 1:5.000 angeboten.

Datenquelle
Hessisches Landesamt für Bodenmanagement und Geoinformation Stand: aktuell bis 4 Jahre alt (je nach Befliegungsgebiet)




Dieses Dokument beruht auf der Bestellung 02235942 vom 05.09.2023 auf www.geoport.de; ein Service der on-geo GmbH. Es gelten die allgemeinen geoport Vertrags- und Nutzungsbedingungen in der aktuellen Form. Copyright © by on-geo & geoport © 2023

Seite 1



Anlage 4: Grundrisse und Schnitt

Seite 2 von 6

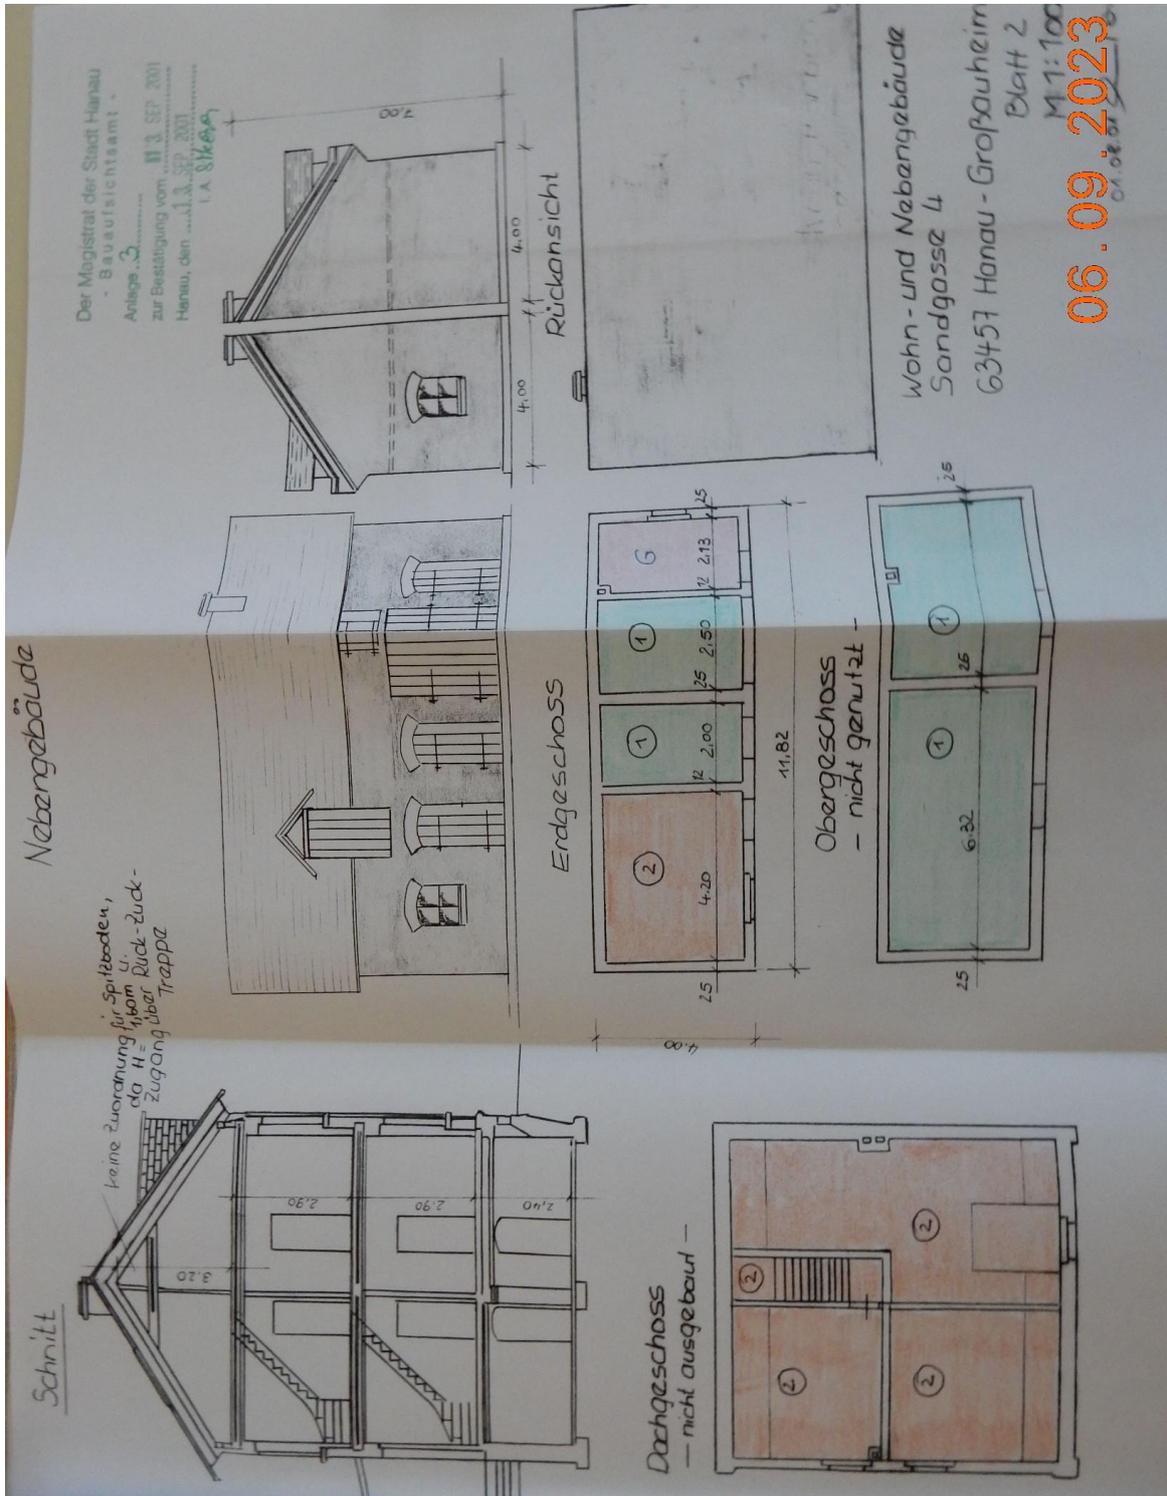


Übersicht



Anlage 4: Grundrisse und Schnitt


Seite 3 von 6

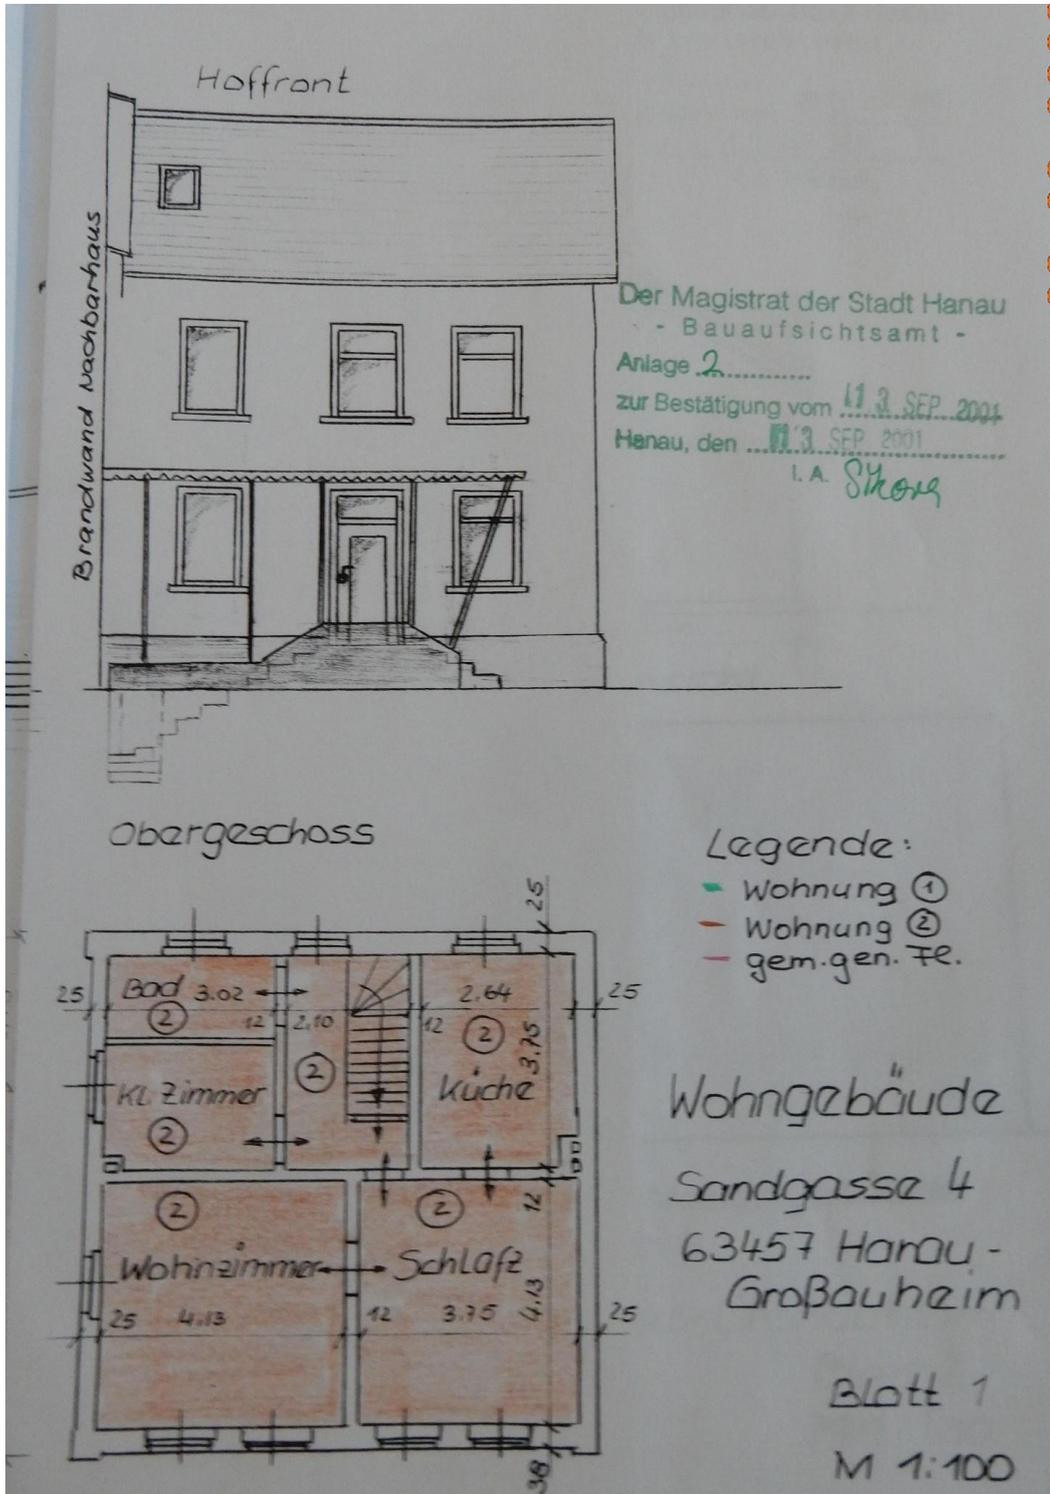

Sondereigentum 2

**Anlage 4: Grundrisse und Schnitt**


Seite 4 von 6

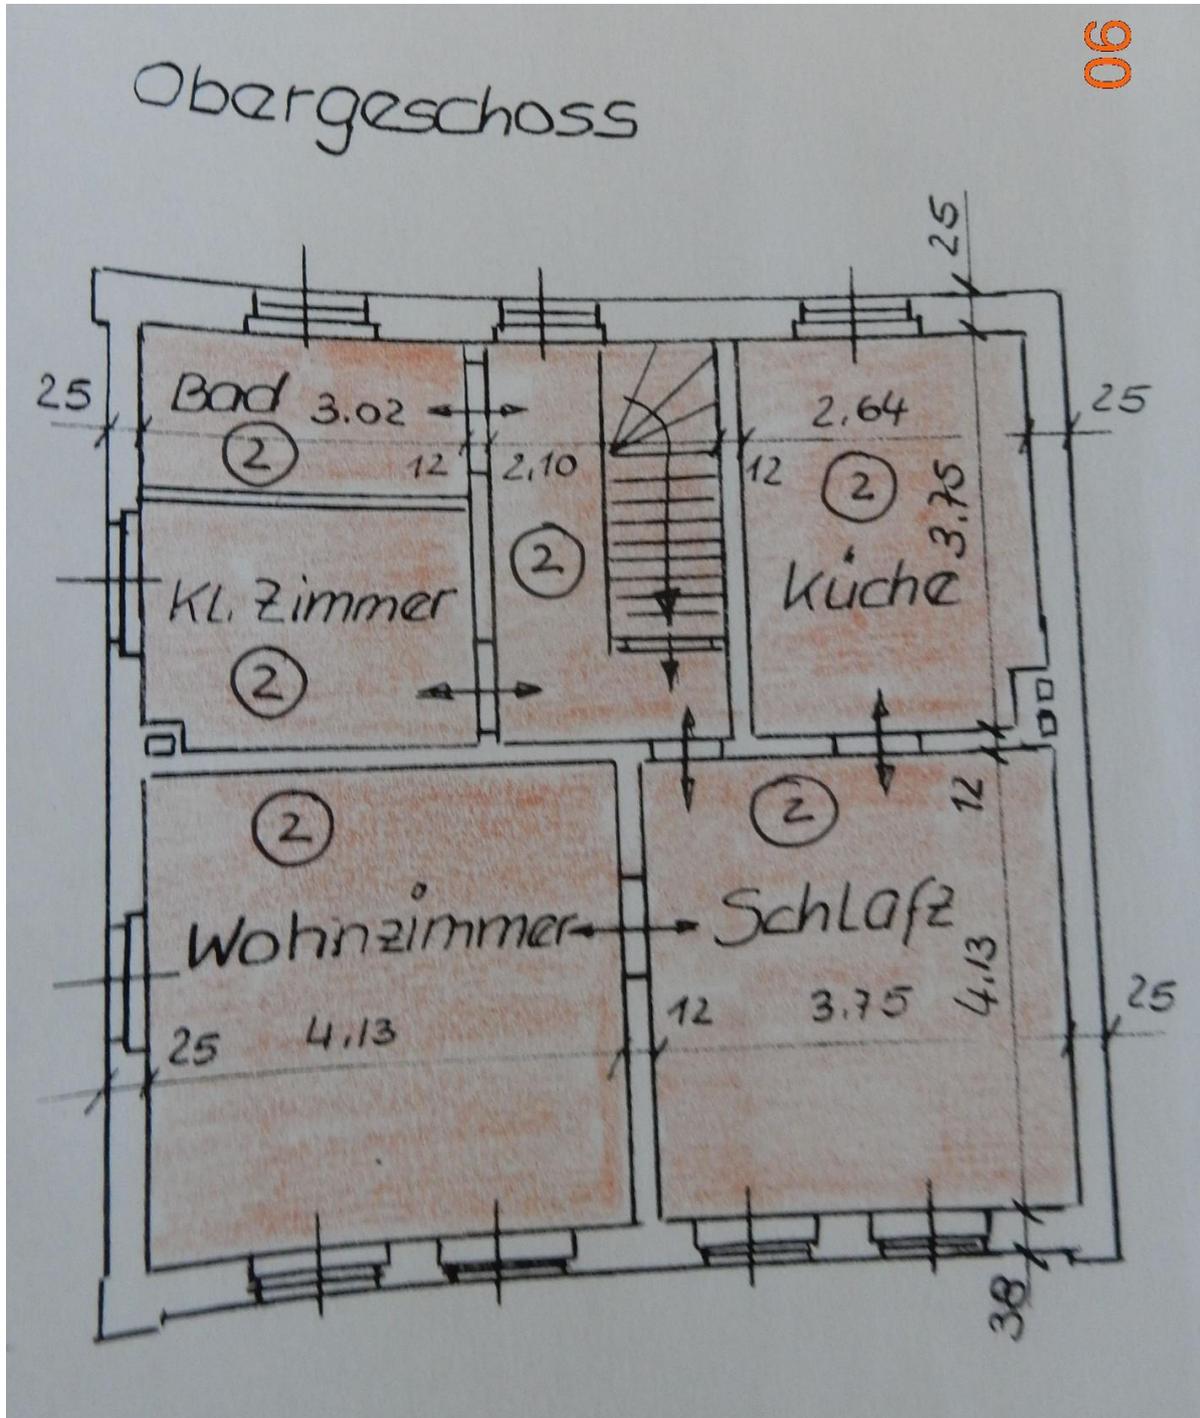

Sondereigentum 2

**Anlage 4: Grundrisse und Schnitt**


Seite 5 von 6

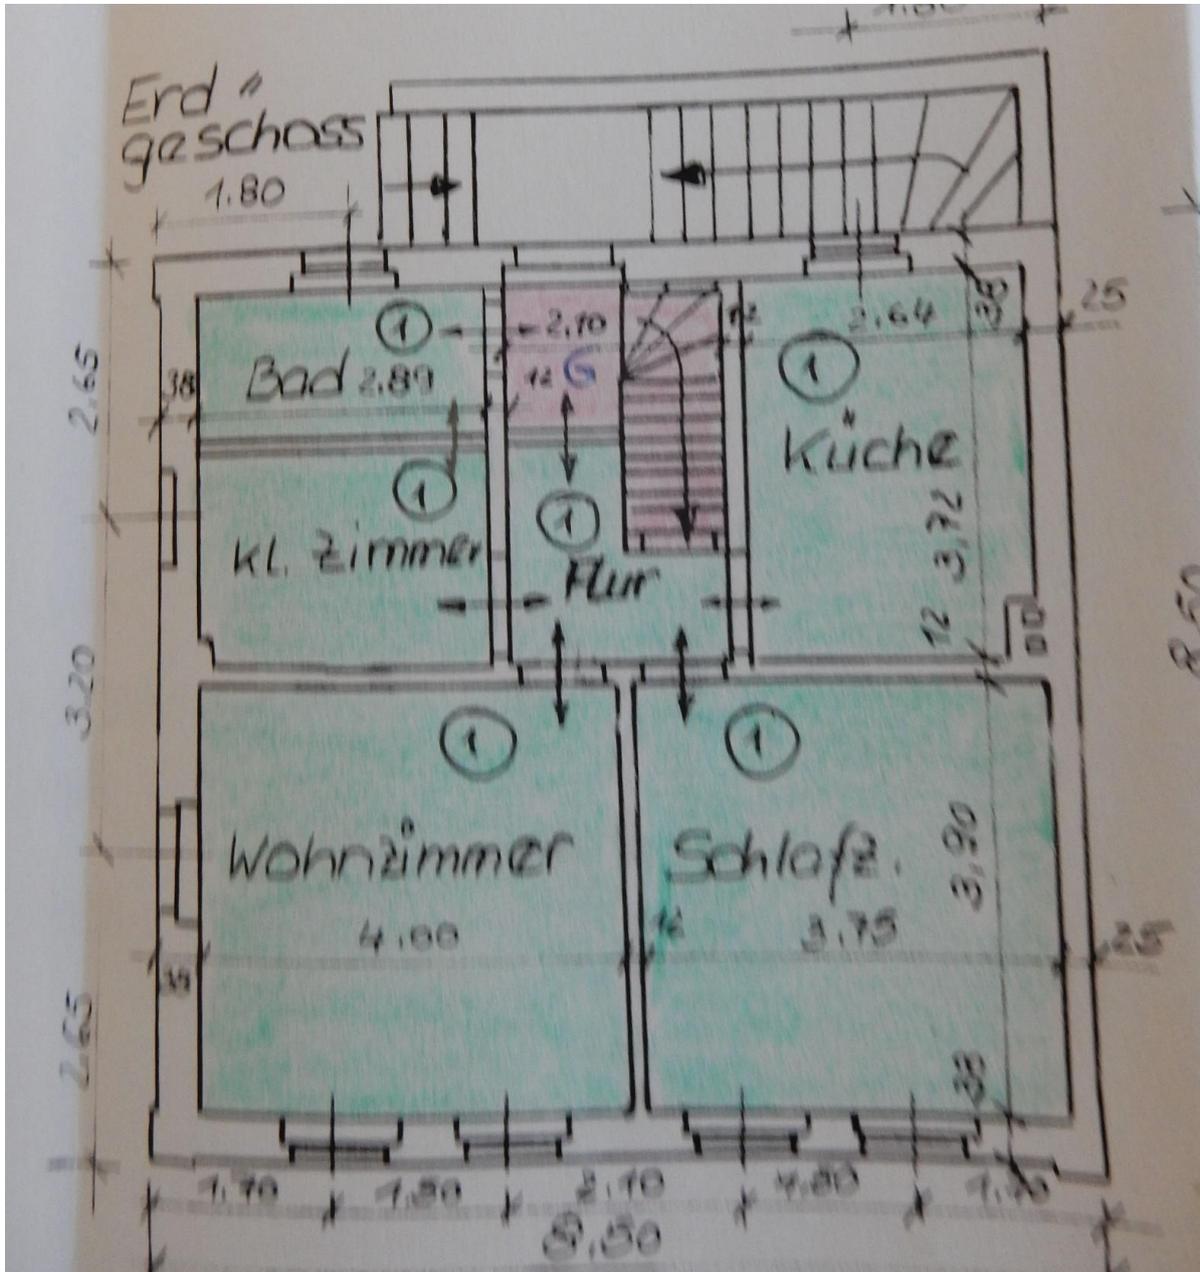

Sondereigentum 1

**Anlage 4: Grundrisse und Schnitt**

Seite 6 von 6

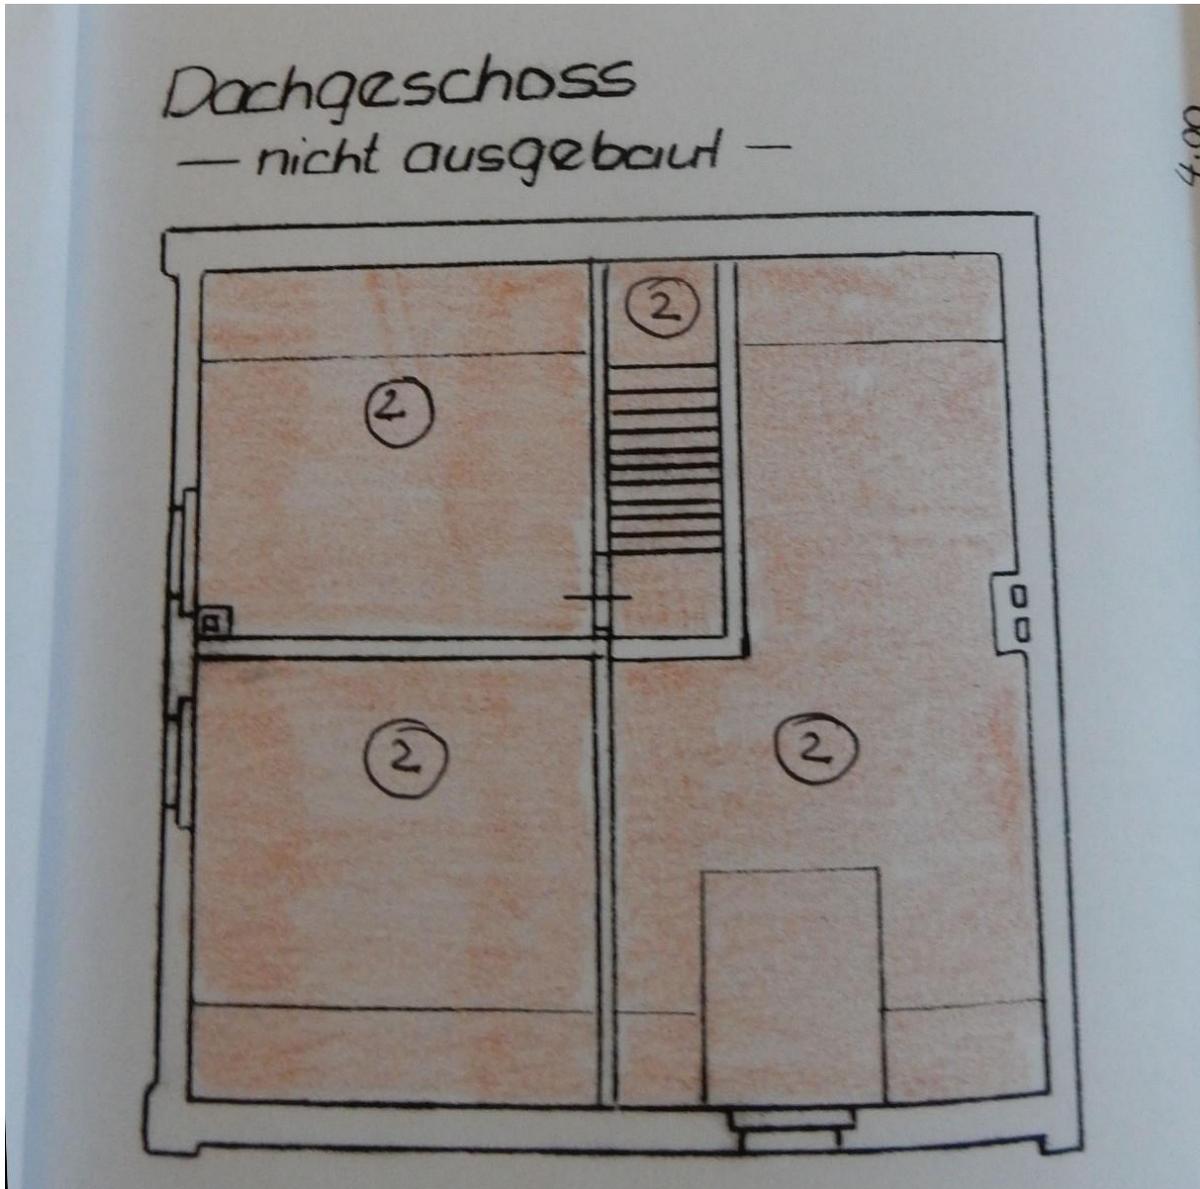

Sondereigentum 2

**Anlage 5: Wohn- und Nutzflächenberechnungen**

Seite 1 von 1

Anlage: Wohn- und Nutzflächenberechnung

| Erdgeschoß, Wohnung 1 | | Obergeschoß, Wohnung 2 | |
|------------------------------|---------------------------|-------------------------------|----------------------------|
| Bad | 5,63m ² | Bad | 5,889m ² |
| Kl. Zimmer | 5,92m ² | Kl. Zimmer | 6,191m ² |
| Wohnz. | 15,60m ² | Wohnz. | 17,057m ² |
| Küche | 9,82m ² | Schlafz. | 15,487m ² |
| Schlafz. | 14,62m ² | Küche | 9,900m ² |
| Flur | 3,20m ² | Flur | 7,560m ² |
| Gesamt | 58,94m² | Gesamt | 62,084m² |

KellerGesamtfläche 50,775m² davon Gemeinschaftsnutzung 23,765m²Zu Wohnung 1 12,728m²zu Wohnung 2 14,282m²**Dachgeschoß**Gesamtfläche 45,03m² gehört zu Wohnung 2, ist aber nicht ausgebaut**Nebengebäude**Gesamtfläche 76,65m² davon Gemeinschaftsnutzung 7,455m²Zu Wohnung 1 54,495m²Zu Wohnung 2 14,7m²



Anlage 6: Angebote aus dem Immobilienscout 24

Seite 1 von 3

IS24 Mietpreise für Wohnimmobilien

63457 Hanau, Sandgasse 4



Auswertungszeitraum: Januar 2023 bis Juni 2023


Auswertungsgebiete: PLZ-Bezirk 63457 / Gemeinde Hanau, Brüder-Grimm-Stadt

Produktausprägung: einfache Auswertung

| Allgemeine Information | PLZ-Bezirk 63457 | Gemeinde Hanau, Brüder-Grimm-Stadt |
|---------------------------------------------------------------------|------------------|------------------------------------|
| Anzahl alle Angebote (auch unvollständige) | 207 | 1.043 |
| Anzahl vollständige Angebote* | 207 | 1.043 |
| Anzahl Gesuche** | 52.629 | 52.674 |
| Durchschnittliche Verweildauer (in Tagen) | 21 | 19 |
| Index Durchschnittliche Verweildauer (in Tagen) (Bund= 100) | 95 | 86 |
| Anzahl der Exposé-Ansichten | 24.128 | 137.783 |
| Anzahl Exposé-Ansichten je Angebot | 117 | 132 |
| Anzahl Exposé-Ansichten je Angebot je Laufzeittag | 6 | 7 |
| Nachfrageindex (Bund= 100) | 90 | 111 |
| Index Anzahl Exposé-Ansichten je Angebot je Laufzeittag (Bund= 100) | 106 | 133 |

*Die vollständigen Angebote sind nur Angebote, bei denen vollständige und schlüssige Preis- und Flächeninformationen vorhanden sind.
**Die Anzahl Gesuche berechnet sich als Summe aller Gesuche in den enthaltenen und signifikant angeschnittenen Postleitzahlgebieten

Übersicht PLZ-Bezirk 63457 / Gemeinde Hanau, Brüder-Grimm-Stadt

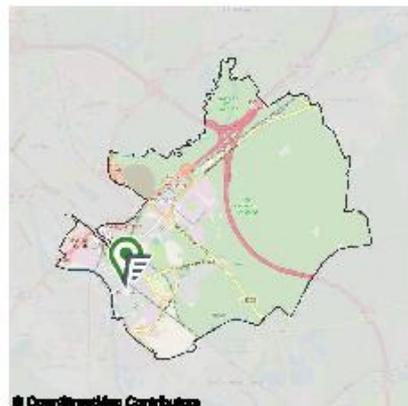

© OpenStreetMap Contributors
PLZ-Bezirk 63457



© OpenStreetMap Contributors
Gemeinde Hanau, Brüder-Grimm-Stadt



Dieses Dokument beruht auf der Bestellung 02235942 vom 05.09.2023 auf www.geoport.de: ein Service der on-geo GmbH. Es gelten die allgemeinen geoport Vertrags- und Nutzungsbedingungen in der aktuellen Form. Copyright © by on-geo® & geoport® 2023

Seite 1



Anlage 6: Angebote aus dem Immobilienscout 24

Seite 2 von 3


IS24 Mietpreise für Wohnimmobilien
63457 Hanau, Sandgasse 4




Mietpreise: PLZ-Bezirk 63457

| Größe | Angebote | | | Gesuche |
|--------------------------|-----------------|---------------------------|--------------------------|----------------|
| | Anzahl Angebote | Kaltmiete/ m ² | Streuungsintervall (90%) | Anzahl Gesuche |
| Alle Angebote | 207 | 11,41 € | 7,45 € - 14,95 € | 52.629 |
| <=30 m ² | 4 (1,9%) | 11,66 € | 10,15 € - 13,16 € | 33.799 (64,2%) |
| >30 - 60 m ² | 49 (23,7%) | 11,51 € | 7,67 € - 15,43 € | 39.470 (75%) |
| >60 - 90 m ² | 100 (48,3%) | 11,36 € | 7,69 € - 14,84 € | 40.977 (77,9%) |
| >90 - 120 m ² | 26 (12,6%) | 10,50 € | 7,02 € - 14,63 € | 36.428 (69,2%) |
| >120 m ² | 28 (13,5%) | 12,21 € | 5,83 € - 21,92 € | 34.358 (65,3%) |


Marktübersicht PLZ-Bezirk 63457

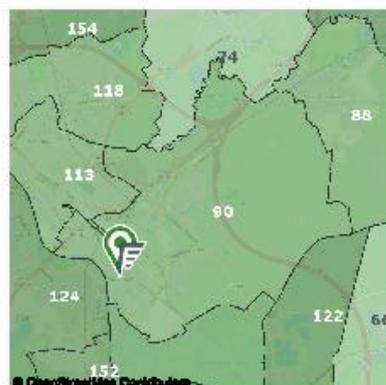

Nachfrageindex (Bezug Bund= 100)= 90

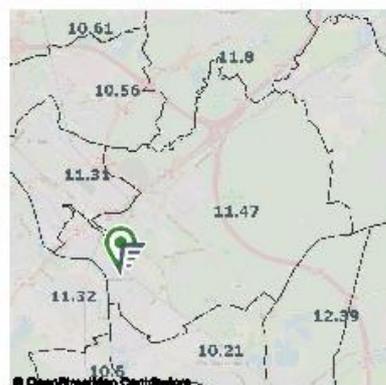Durchschnittliche m²-Angebotsmiete (in €)= 11.47

Legende für den Nachfrageindex (Index Exposé-Ansichten je Angebot je Laufzeittag (Bund= 100)):

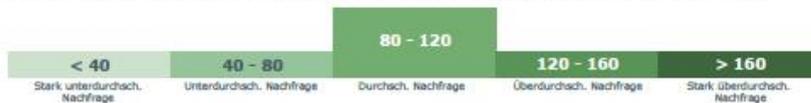

on-geo

Dieses Dokument beruht auf der Bestellung 02235942 vom 05.09.2023 auf www.geoport.de: ein Service der on-geo GmbH. Es gelten die allgemeinen geoport Vertrags- und Nutzungsbedingungen in der aktuellen Form. Copyright © by on-geo® & geoport® 2023

Seite 2



Anlage 6: Angebote aus dem Immobilienscout 24

Seite 3 von 3

IS24 Mietpreise für Wohnimmobilien

63457 Hanau, Sandgasse 4




| Mietpreise in der Gemeinde Hanau, Brüder-Grimm-Stadt | | | | |
|------------------------------------------------------|-----------------|---------------------------|--------------------------|----------------|
| Größe | Angebote | | | Gesuche |
| | Anzahl Angebote | Kaltmiete/ m ² | Streuungsintervall (90%) | Anzahl Gesuche |
| Alle Angebote | 1.043 | 11,12 € | 7,50 € - 15,00 € | 52.674 |
| <=30 m ² | 32 (3,1%) | 15,82 € | 10,15 € - 23,00 € | 33.824 (64,2%) |
| >30 - 60 m ² | 288 (27,6%) | 11,21 € | 7,45 € - 15,43 € | 39.502 (75%) |
| >60 - 90 m ² | 489 (46,9%) | 10,81 € | 7,27 € - 14,30 € | 41.010 (77,9%) |
| >90 - 120 m ² | 150 (14,4%) | 10,69 € | 7,50 € - 14,15 € | 36.459 (69,2%) |
| >120 m ² | 84 (8,1%) | 11,65 € | 7,59 € - 18,33 € | 34.384 (65,3%) |

Marktübersicht Gemeinde Hanau, Brüder-Grimm-Stadt



Nachfrageindex (Bezug Bund= 100)= 111

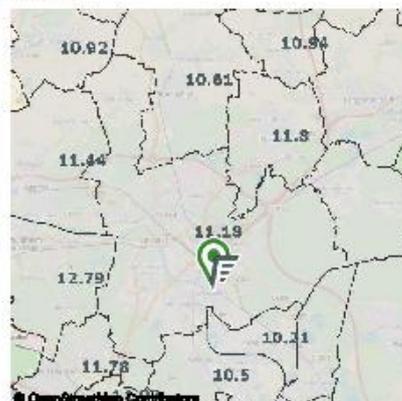Durchschnittliche m²-Angebotsmiete (in €)= 11.18

Legende für den Nachfrageindex (Index Exposé-Ansichten je Angebot je Laufzeittag (Bund = 100)):



Datenquelle
Immobilienscout24, Immobilien Scout GmbH, Berlin Stand: Juni 2023



Dieses Dokument beruht auf der Bestellung 02235942 vom 05.09.2023 auf www.geoport.de ein Service der on-geo GmbH. Es gelten die allgemeinen geoport Vertrags- und Nutzungsbedingungen in der aktuellen Form. Copyright © by on-geo® & geoport® 2023

Seite 3



Anlage 7: Wohnlage kompakt

Seite 1 von 3



WOHNLAGE KOMPAKT

Sandgasse 4
63457 Hanau

INHALT

Wohnimmobilien Mikrolage
Wohnimmobilien Makrolage

Bestellung

02235942 vom 05.09.2023



Anlage 7: Wohnlage kompakt

Seite 2 von 3

Wohnimmobilien Mikrolage

63457 Hanau, Sandgasse 4

MIKROLAGE

| | |
|--------------------------------|---------------------------------------------------------------------|
| Wohnumfeldtypologie (Quartier) | Gute Wohngebiete in mittelgroßen Städten; Ältere Mehrfamilienhäuser |
| Typische Bebauung (Quartier) | 1-2 Familienhäuser in nicht homogen bebautem Straßenabschnitt |

INFRASTRUKTUR (LUFTLINIE)

| | |
|--------------------------------------|--------------------------------------|
| nächste Autobahnanschlussstelle (km) | Anschlussstelle Hanau-Hafen (1,6 km) |
| nächster Bahnhof (km) | BAHNHOF HANAU-GROSSAUHEIM (0,6 km) |
| nächster ICE-Bahnhof (km) | HAUPTBAHNHOF HANAU (2,4 km) |
| nächster Flughafen (km) | Frankfurt-Egelsbach (26,8 km) |
| nächster ÖPNV (km) | Bushaltestelle Rochusplatz (0 km) |

VERSORGUNG / DIENSTLEISTUNG (LUFTLINIE)

| | |
|----------------|-----------|
| Allgemein_Arzt | (0,2 km) |
| Zahnarzt | (0,1 km) |
| Krankenhaus | (3,8 km) |
| Apotheke | (0,2 km) |
| KiZ | (3,8 km) |
| Kindergarten | (0,5 km) |
| Grundschule | (1,1 km) |
| Realschule | (1,1 km) |
| Hauptschule | (7,2 km) |
| Gesamtschule | (7,3 km) |
| Gymnasium | (1,1 km) |
| Hochschule | (3,3 km) |
| DB_Bahnhof | (0,6 km) |
| Flughafen | (26,8 km) |
| DB_Bahnhof_ICE | (2,4 km) |

© OpenStreetMap Contributor 2017 Maßstab (1:15.000)

MIKROLAGEEINSCHÄTZUNG DER OBJEKTDRESSE - 2 - (SEHRGUT)

Die Mikrolageeinschätzung trifft eine Aussage zum Preisniveau der Adresse im Verhältnis zum Landkreis, in dem die Adresse liegt. Die on-geo Lageeinschätzung wird aus Immobilienpreisen und -mieten errechnet.

▼

| | | | | | | | | | |
|-------------------|---|---|---|---|---|---|---|---|---------------|
| 10 (katastrophal) | 9 | 8 | 7 | 6 | 5 | 4 | 3 | 2 | 1 (exzellent) |
|-------------------|---|---|---|---|---|---|---|---|---------------|

Dieses Dokument beruht auf der Bestellung 02235942 vom 05.09.2023 auf www.geoport.de; ein Service der on-geo GmbH. Es gelten die allgemeinen geoport Vertrags- und Nutzungsbedingungen in der aktuellsten Form. Copyright © by on-geo® & geoport® 2023

Seite 1



Anlage 7: Wohnlage kompakt

Seite 3 von 3

Wohnimmobilien Makrolage
63457 Hanau, Sandgasse 4





GEBIETSZUORDNUNG

| | |
|-------------------------------------------|---------------------------------------------------------------|
| Bundesland | Hessen |
| Kreis | Main-Kinzig-Kreis |
| Gemeindetyp | Agglomerationsräume - verdichtete Kreise, Ober-/Mittelzentren |
| Landeshauptstadt (Entfernung zum Zentrum) | Wiesbaden (49,2 km) |
| Nächstes Stadtzentrum (Luftlinie) | Hanau, Brüder-Grimm-Stadt (3,6 km) |

BEVÖLKERUNG & ÖKONOMIE

| | | | |
|----------------------|--------|--------------------------------------------|--------|
| Einwohner (Gemeinde) | 97.137 | Kaufkraft pro Einwohner (Gemeinde) in Euro | 23.168 |
| Haushalte (Gemeinde) | 44.512 | Kaufkraft pro Einwohner (Quartier) in Euro | 25.225 |

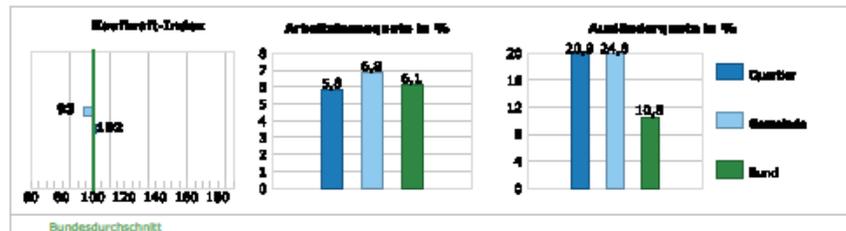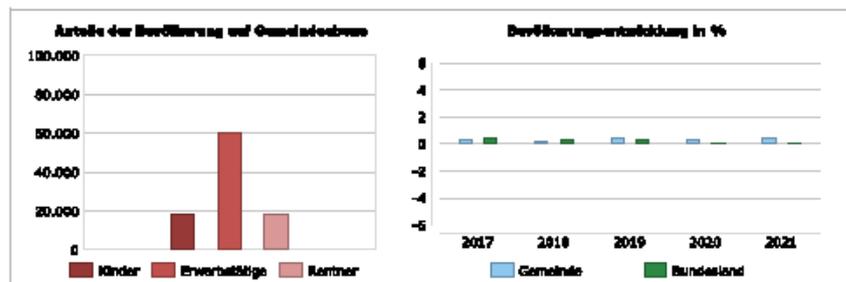

MAKROLAGEEINSCHÄTZUNG DER OBJEKTDRESSE - 5 - (MITTEL)

Die Makrolageeinschätzung trifft eine Aussage zum Preisniveau der Adresse im Verhältnis zur gesamten Bundesrepublik. Die on-geo Lageeinschätzung wird aus Immobilienpreisen und -mieten errechnet.



| | |
|---------------------------------|---|
| Quelle: | Makromarkt, microm Mikromarketing-Systeme und Consult GmbH Stand: 2023 |
| Quelle Bevölkerungsentwicklung: | Statistische Ämter des Bundes und der Länder, Datenlizenz Deutschland - Namensnennung - Version 2.0, Düsseldorf, 2020 |
| Quelle Lageeinschätzung: | on-geo Vergleichspreisdatenbank, Stand: 2023 |