

Ortsgericht Lollar


Maßstab: 1:2.000
 Bearbeiter: Hartmut Bierau
 Datum: 07.03.2024


Auszug aus der
 Liegenschaftskarte

Nur für den internen Gebrauch

Regelungen, Maß-
nahmen
und zur Ent-
wickelung der
Landschaft

Anlage FNP
o. Maßstab

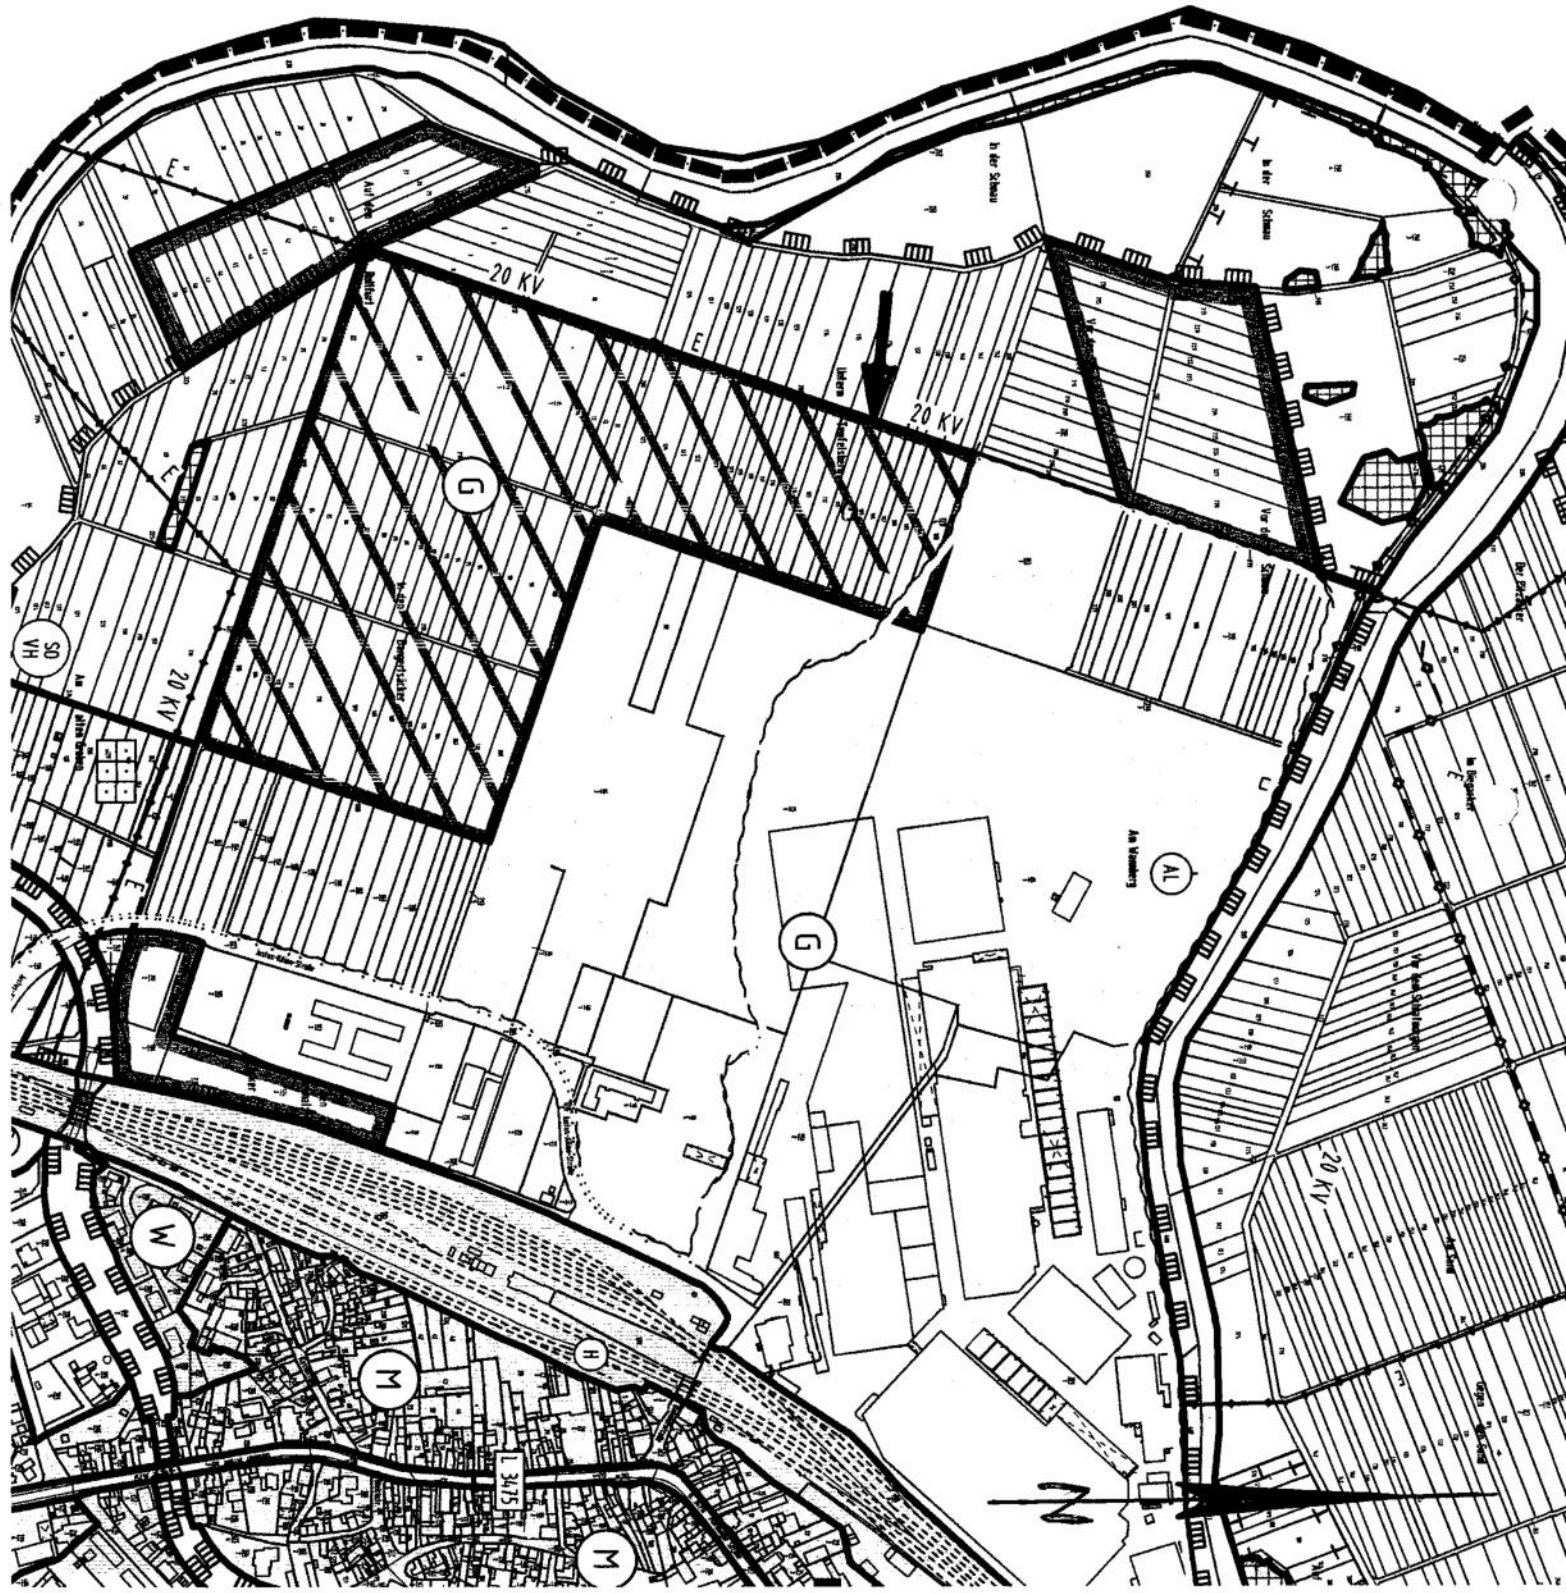

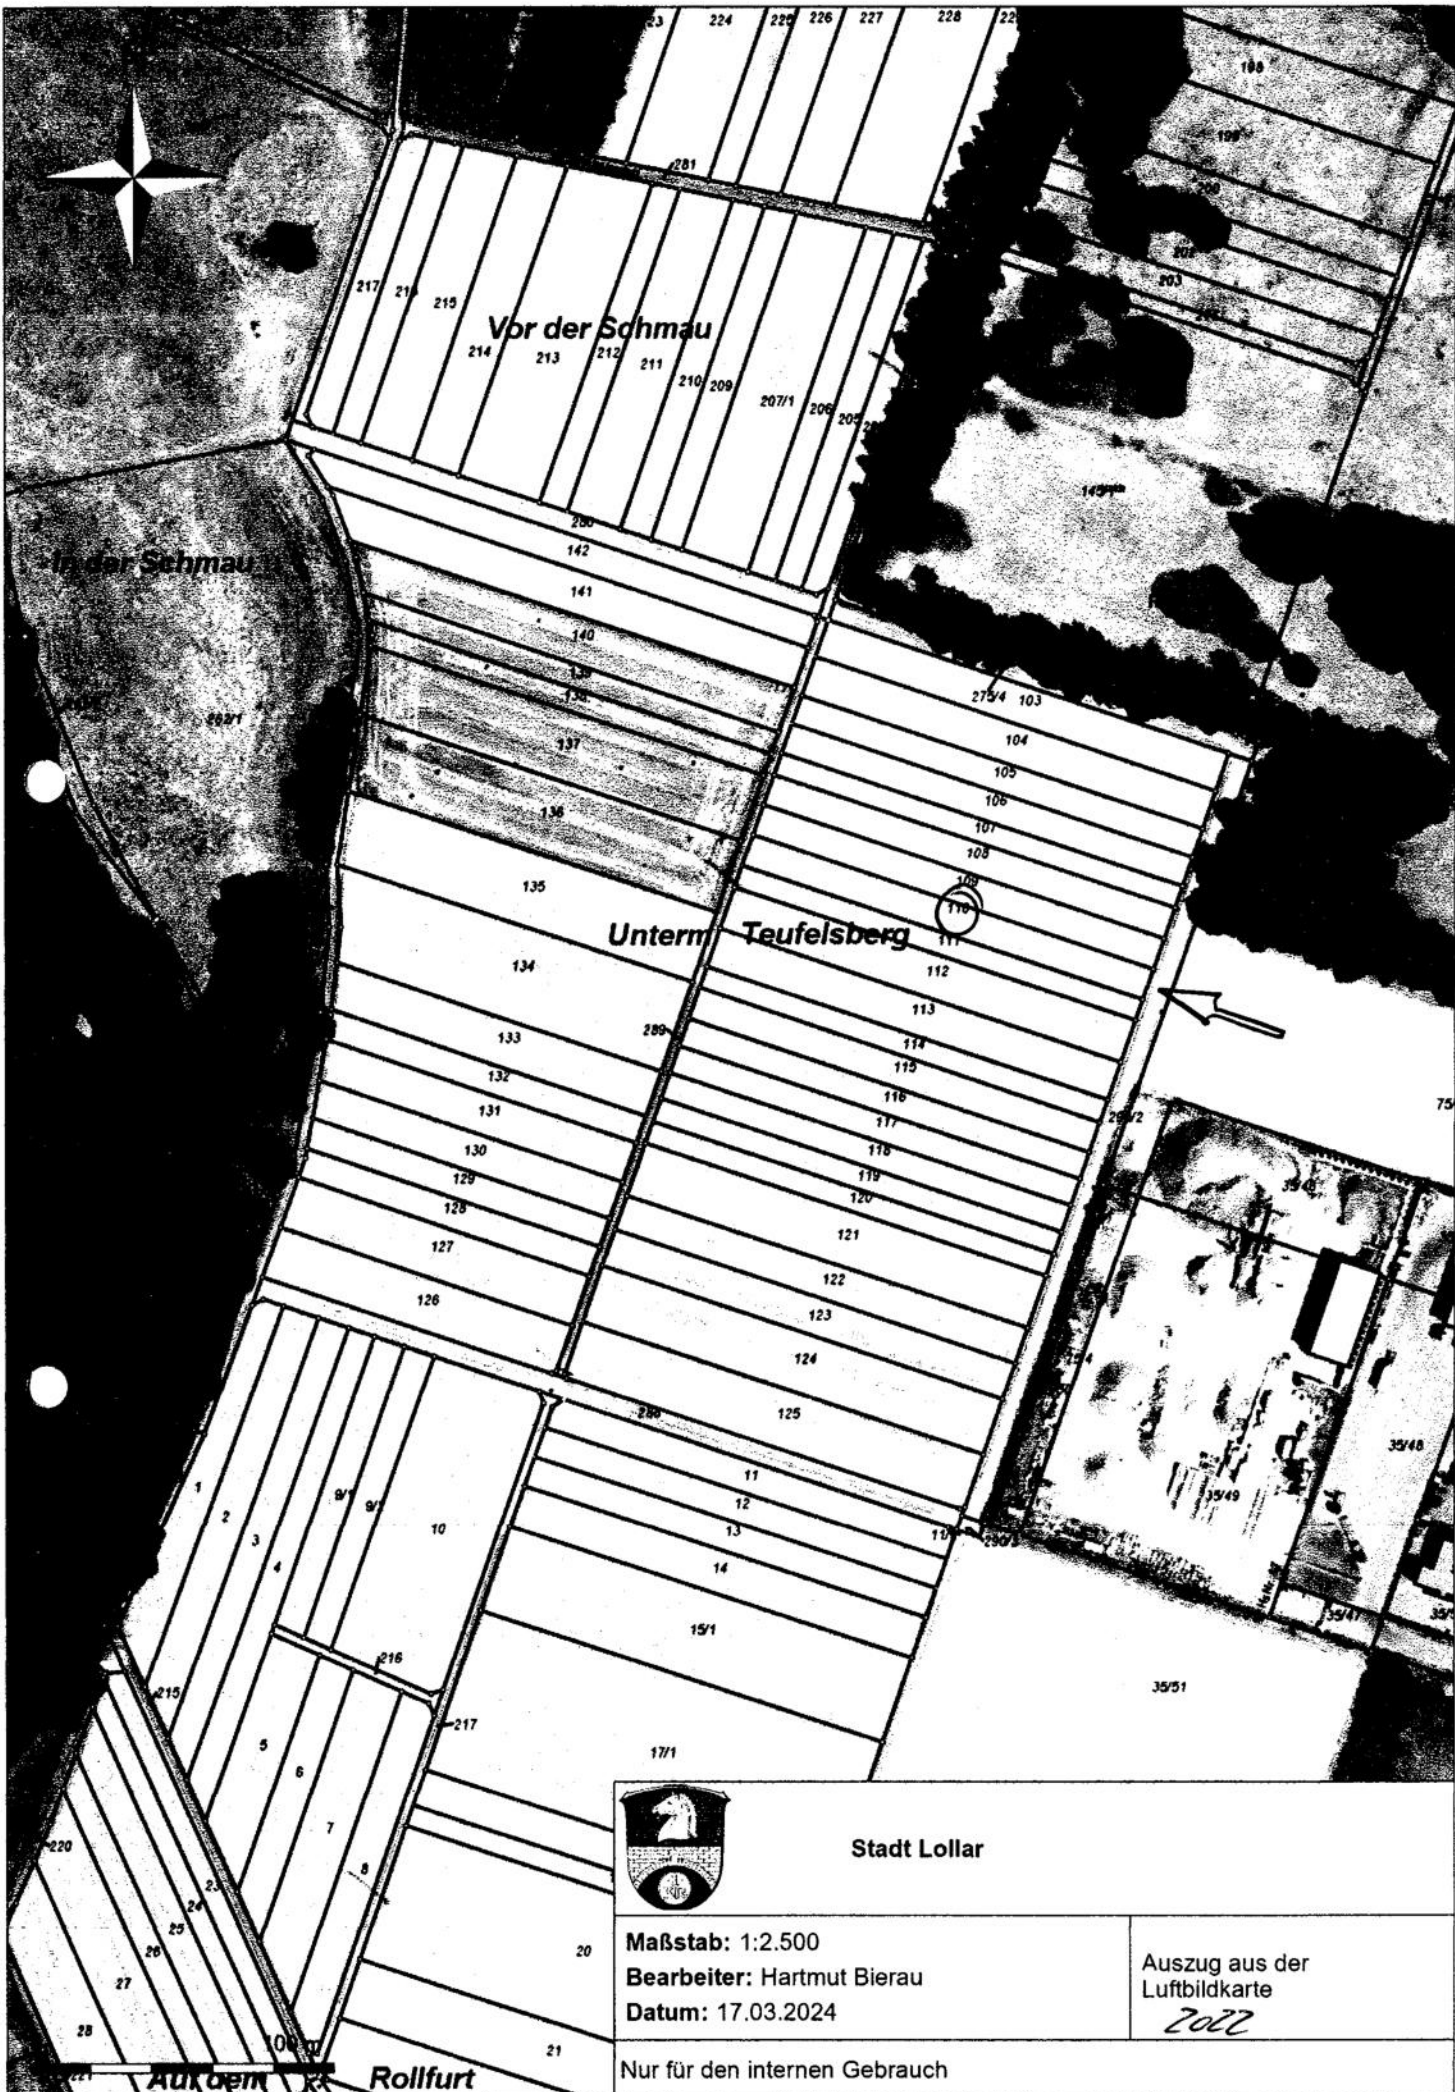

Stadt Lollar

Maßstab: 1:2.500
 Bearbeiter: Hartmut Bierau
 Datum: 17.03.2024

Auszug aus der
 Luftbildkarte
 2022


Nur für den internen Gebrauch

Aukern Rollfurt

Anlage Fotos




Feldweg Flst. 289

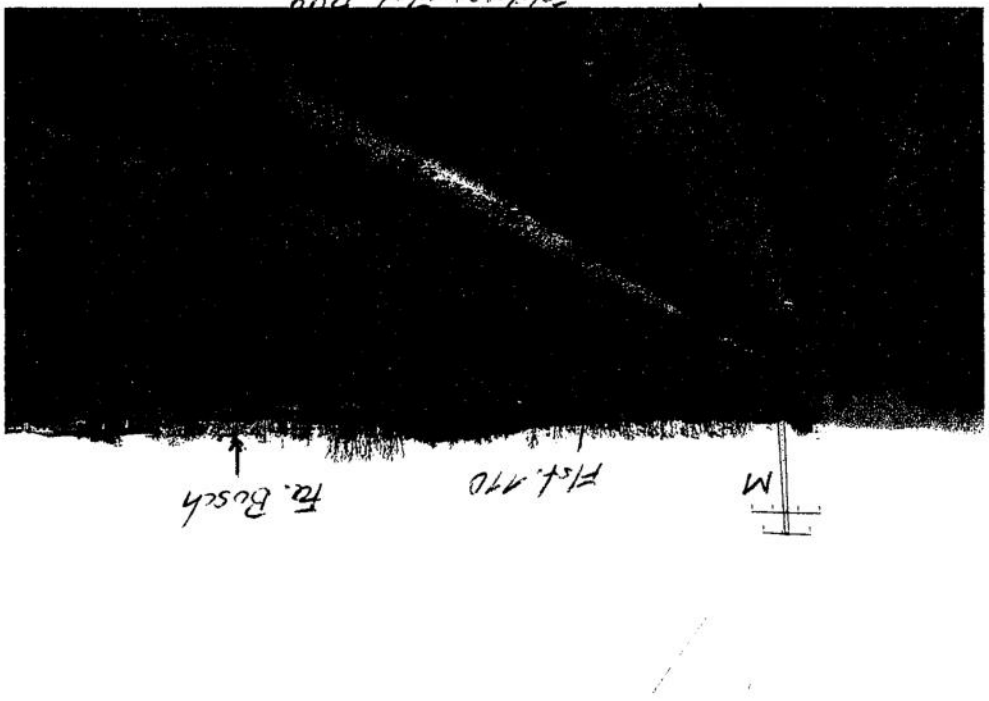

Feldweg Flst. 289



Feldweg Flst. 289

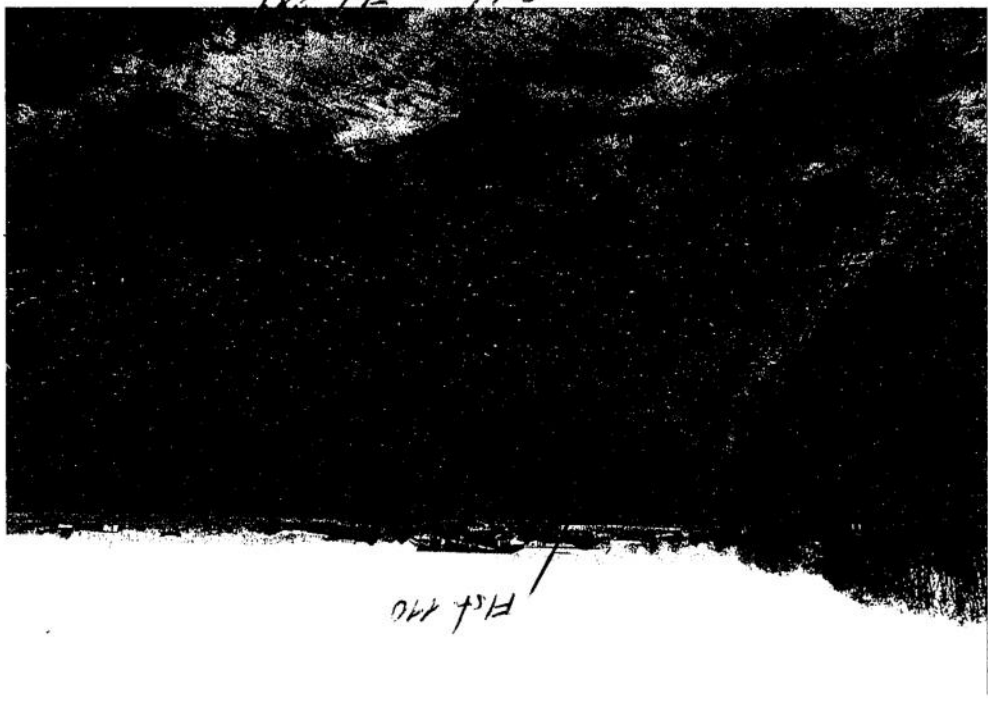

Feldweg Flst. 289

Fotografieren vom 13.5.24

Flst. 110