



# Vermessungs- und Katasterverwaltung Niedersachsen

Gemeinde: Norden, Stadt  
Gemarkung: Norden  
Flur: 33 Flurstück: 311/1


## Liegenschaftskarte 1:1000

Standardpräsentation

Erstellt am 04.06.2025  
Aktualität der Daten 31.05.2025

N = 5939617

E = 32381347

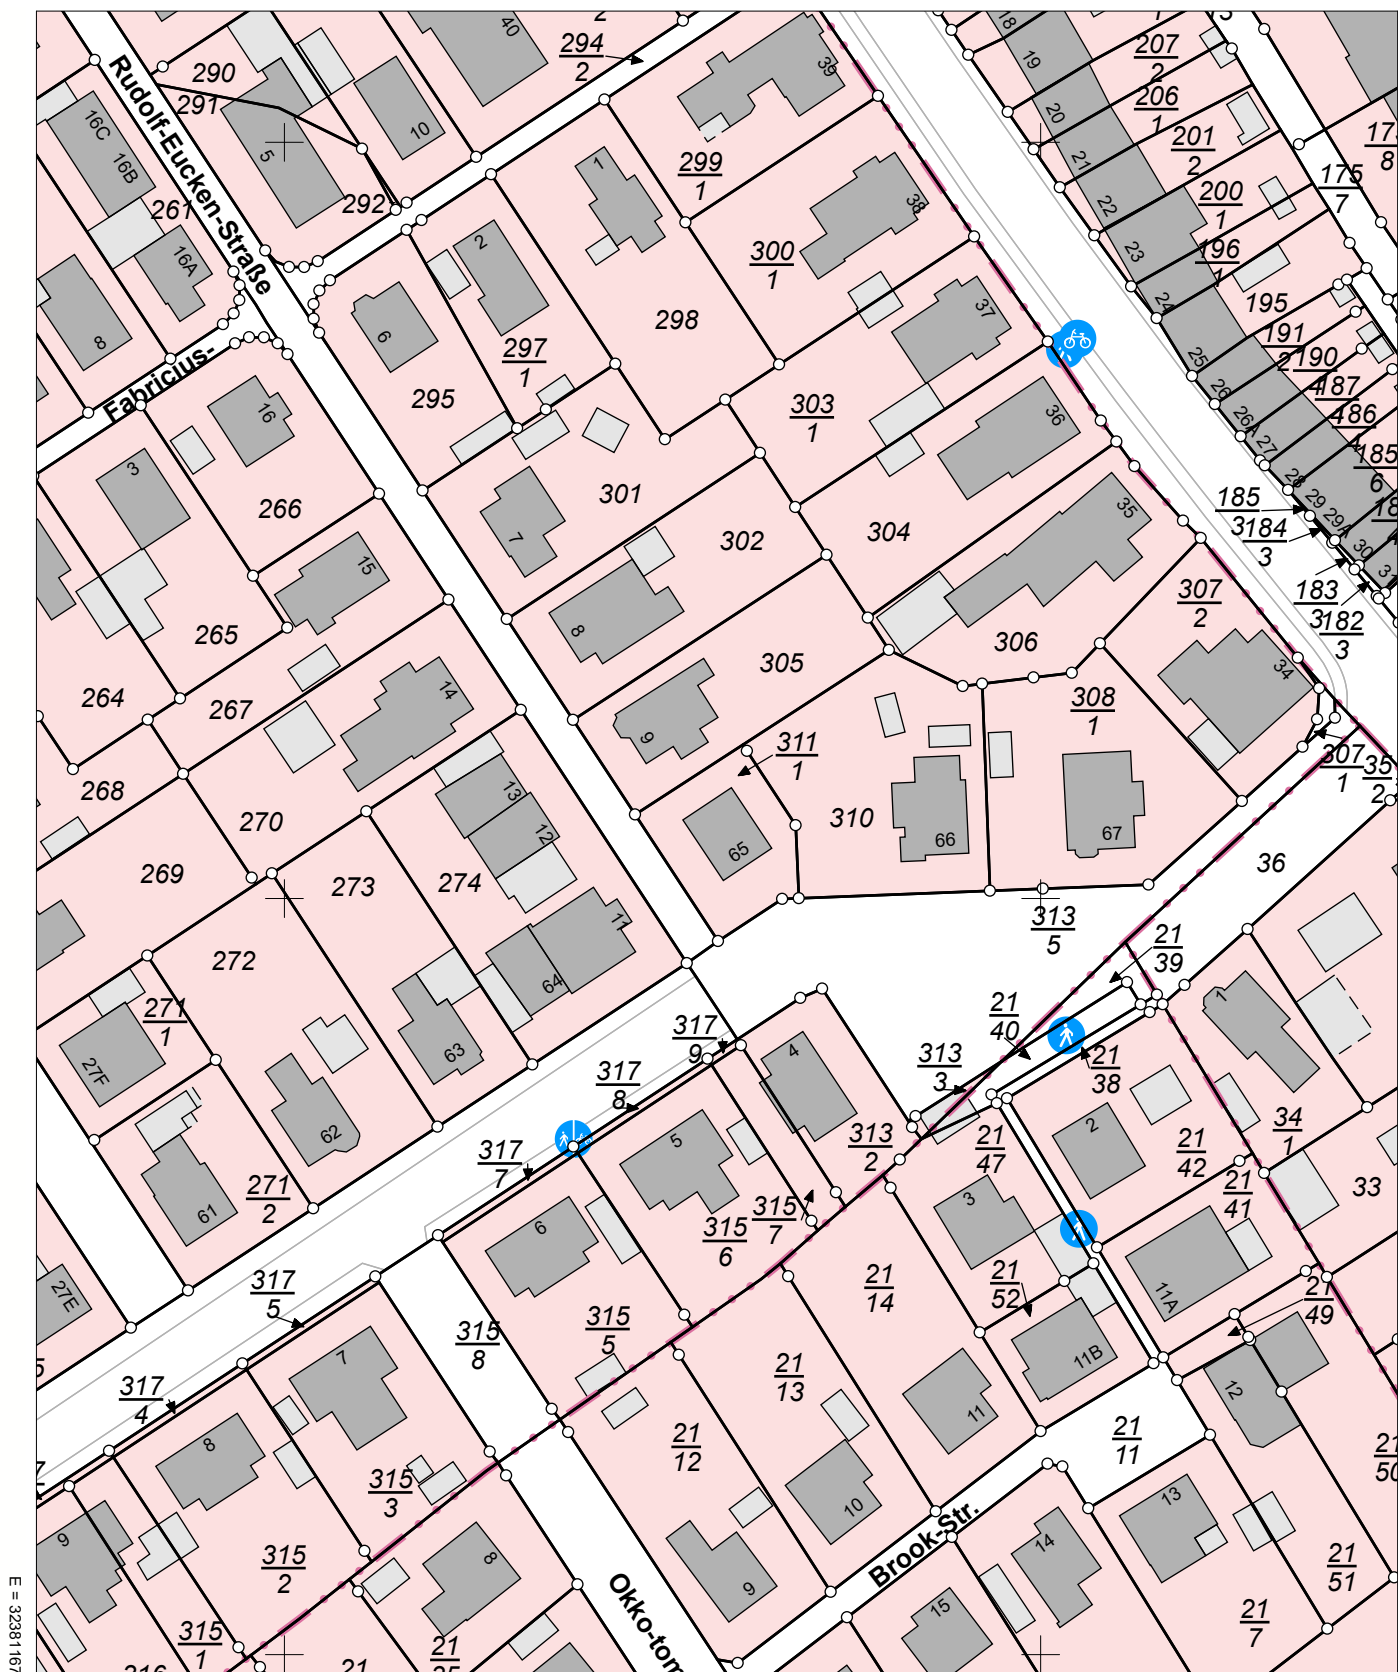

N = 5939397

Maßstab 1:1000

0 10 20 30 Meter

### Verantwortlich für den Inhalt:

Landesamt für Geoinformation und Landesvermessung Niedersachsen  
Regionaldirektion Aurich - Katasteramt Norden -  
Gartenstraße 4  
26506 Norden

### Bereitgestellt durch:

Landesamt für Geoinformation und Landesvermessung Niedersachsen  
- Katasteramt Norden -  
Gartenstraße 4  
26506 Norden

### Zeichen:

Bei einer Verwertung für nichteigene oder wirtschaftliche Zwecke oder einer öffentlichen Wiedergabe sind die Allgemeinen Geschäfts- und Nutzungsbedingungen (AGNB) zu beachten; ggf. sind erforderliche Nutzungsrechte über einen zusätzlich mit der für den Inhalt verantwortlichen Behörde abzuschließenden Nutzungsvertrag zu erwerben.