

8 K 18/25

Fotos, Grundrisse



Nordansicht auf Doppelhaus




Nordwestansicht auf Doppelhaushälfte an der Gebäudewestseite




Straßenansicht auf Doppelhaushälfte



Doppelhaushälfte mit Haupteingang an der Gebäudewestseite

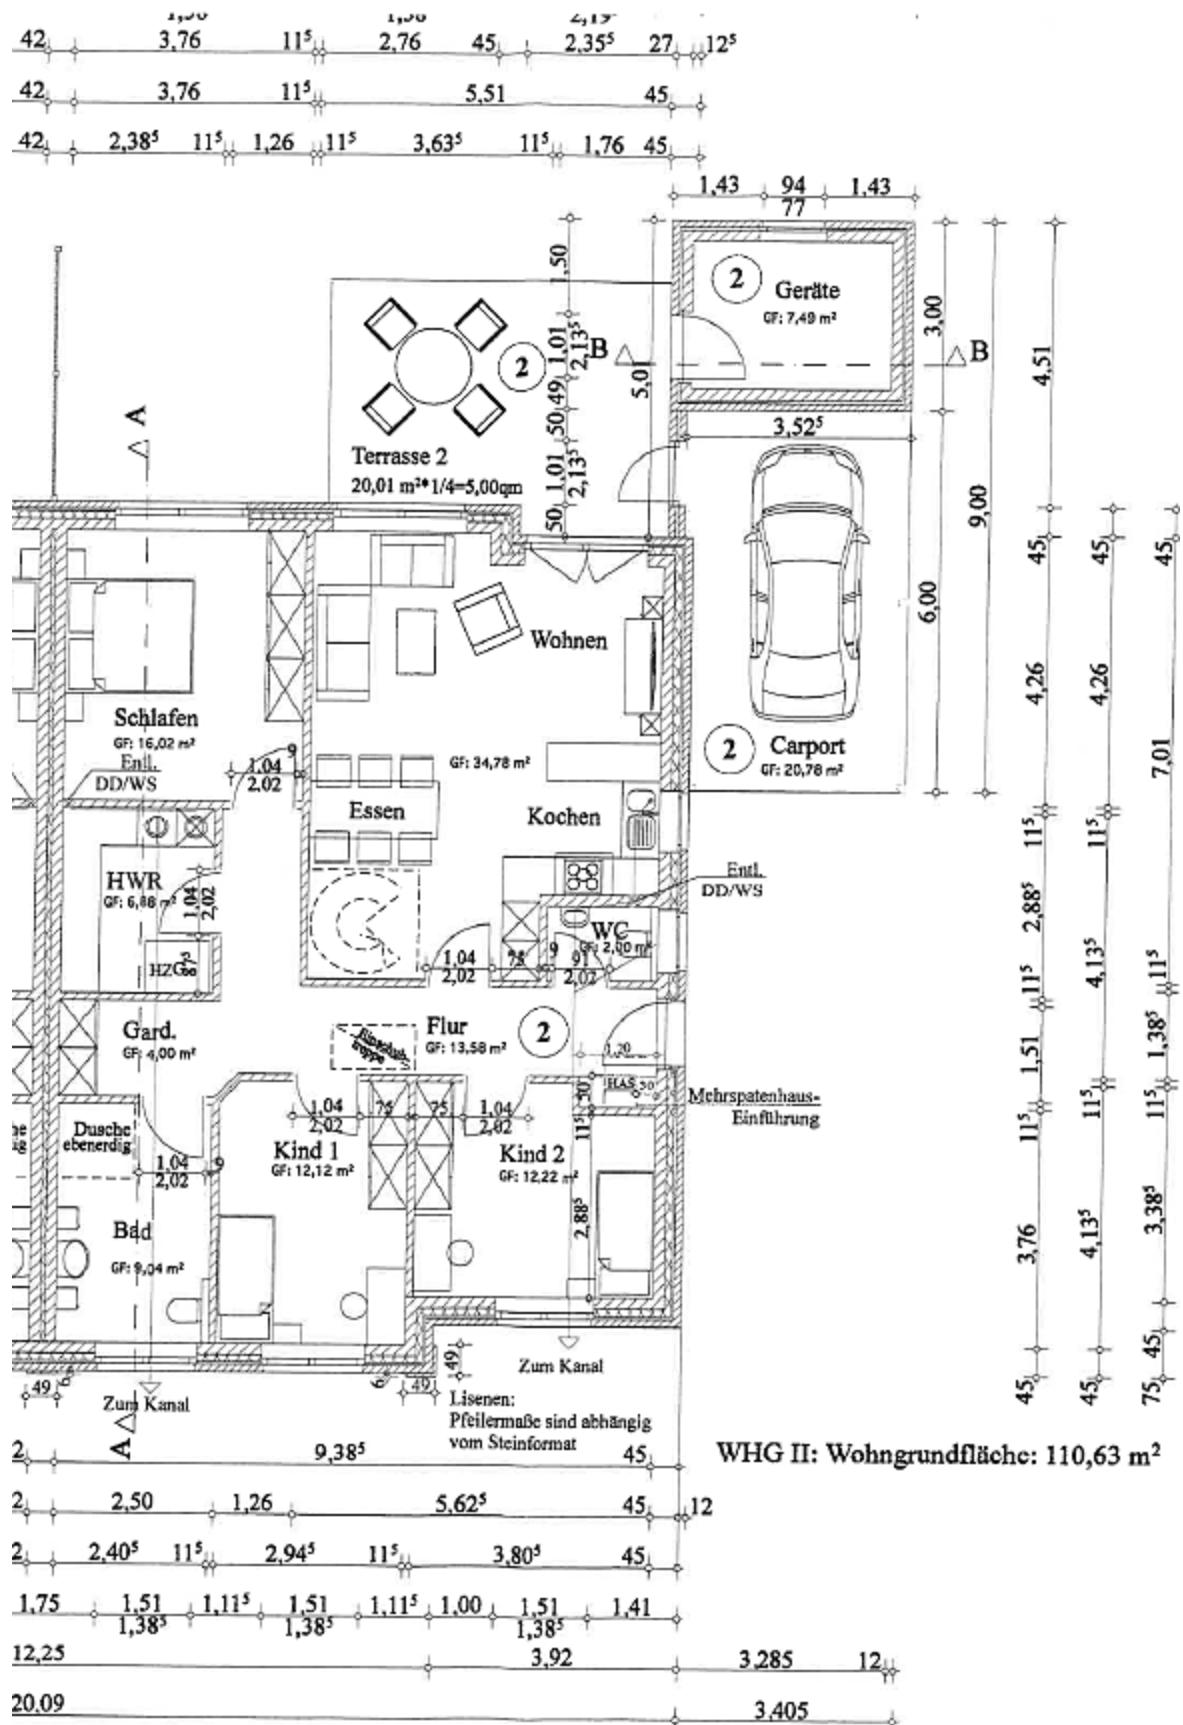

Grundriss Erdgeschoss

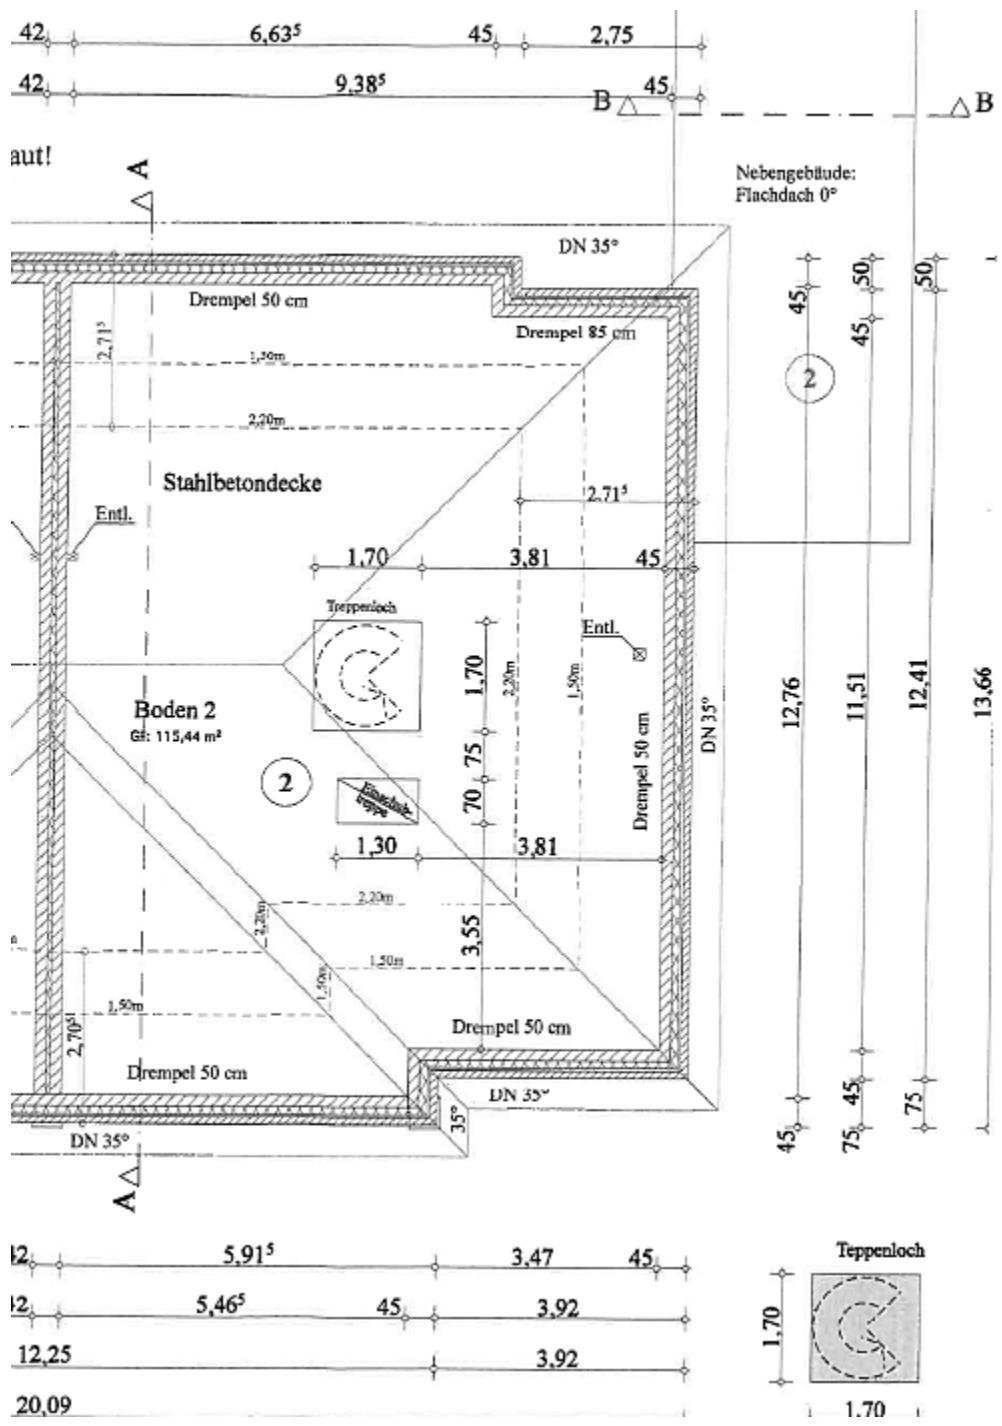

Grundriss Dachgeschoss