


Grundrisszeichnungen

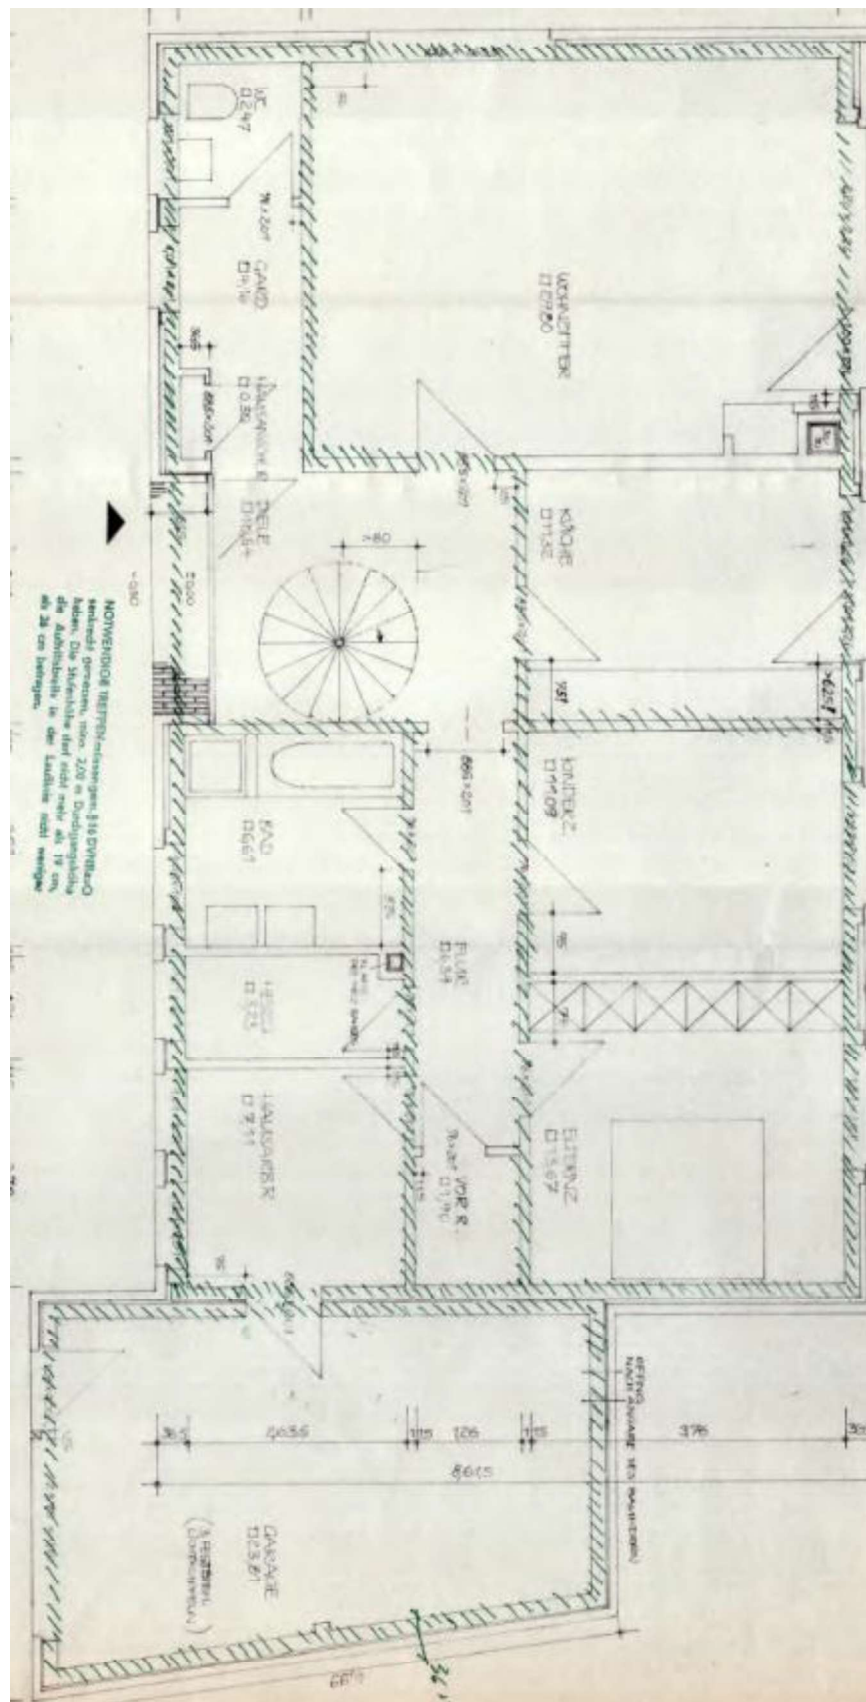


Erdgeschoss

Copyright: Hartmut Duis

Diplom-Sachverständiger (DIA)

Von der IHK für Ostfriesland und Papenburg öffentlich bestellter und vereidigter Sachverständiger
 für die Bewertung von bebauten und unbebauten Grundstücken einschließlich Mieten und Pachten
 Neuer Weg 108 a • 26639 Wiesmoor • Tel.: 04944 915252 • info@duis-gutachten.de

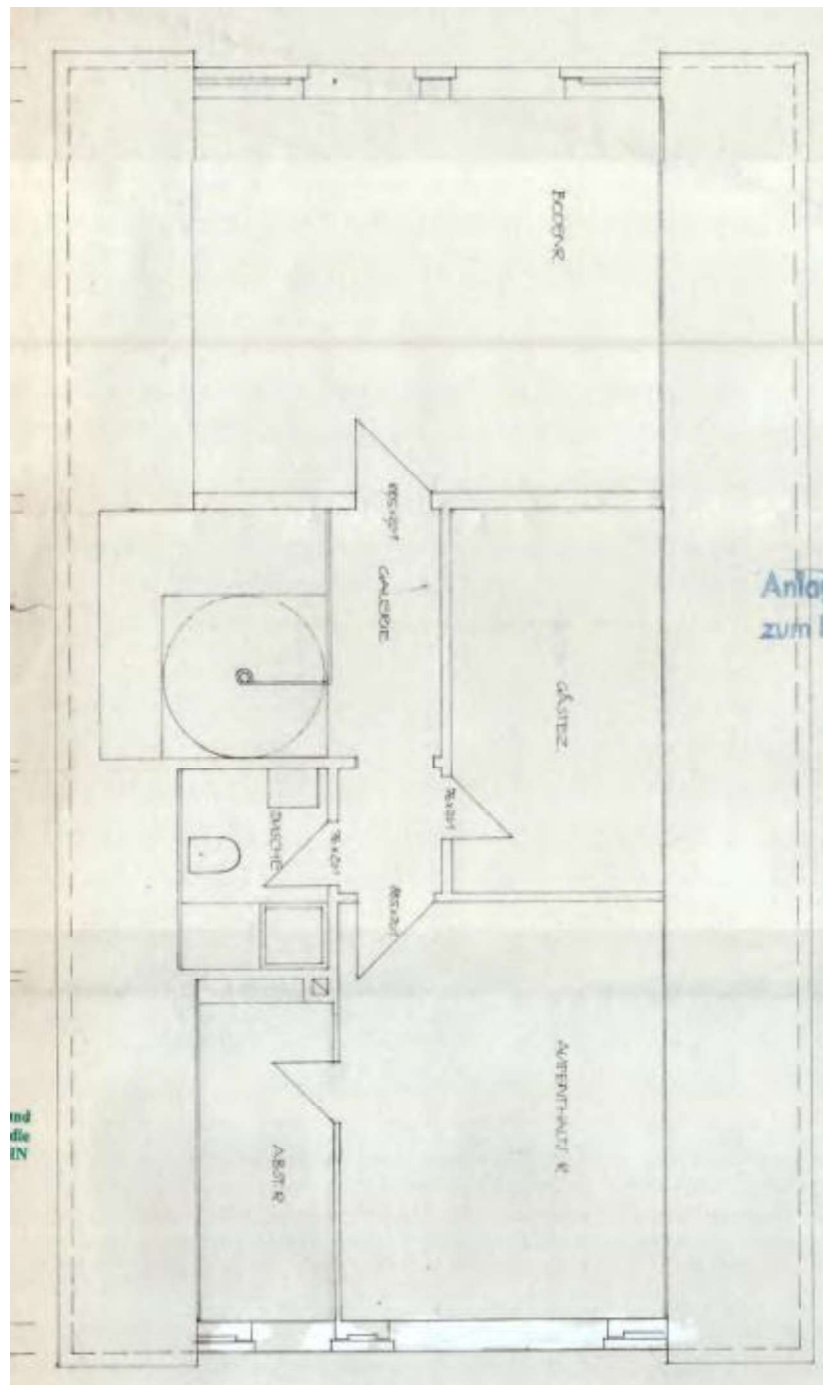

Dachgeschoss

Die vorstehenden Zeichnungen wurden der Bauakte entnommen und sind nur annähernd maßstäblich. Sie dienen zur Veranschaulichung der Raumaufteilung des Bewertungsobjektes und können teilweise von den tatsächlichen Gegebenheiten abweichen. Eine Gewähr für die Richtigkeit der Darstellung kann nicht übernommen werden.