



Grundrisszeichnungen



Erdgeschoss Wohngebäude vorne

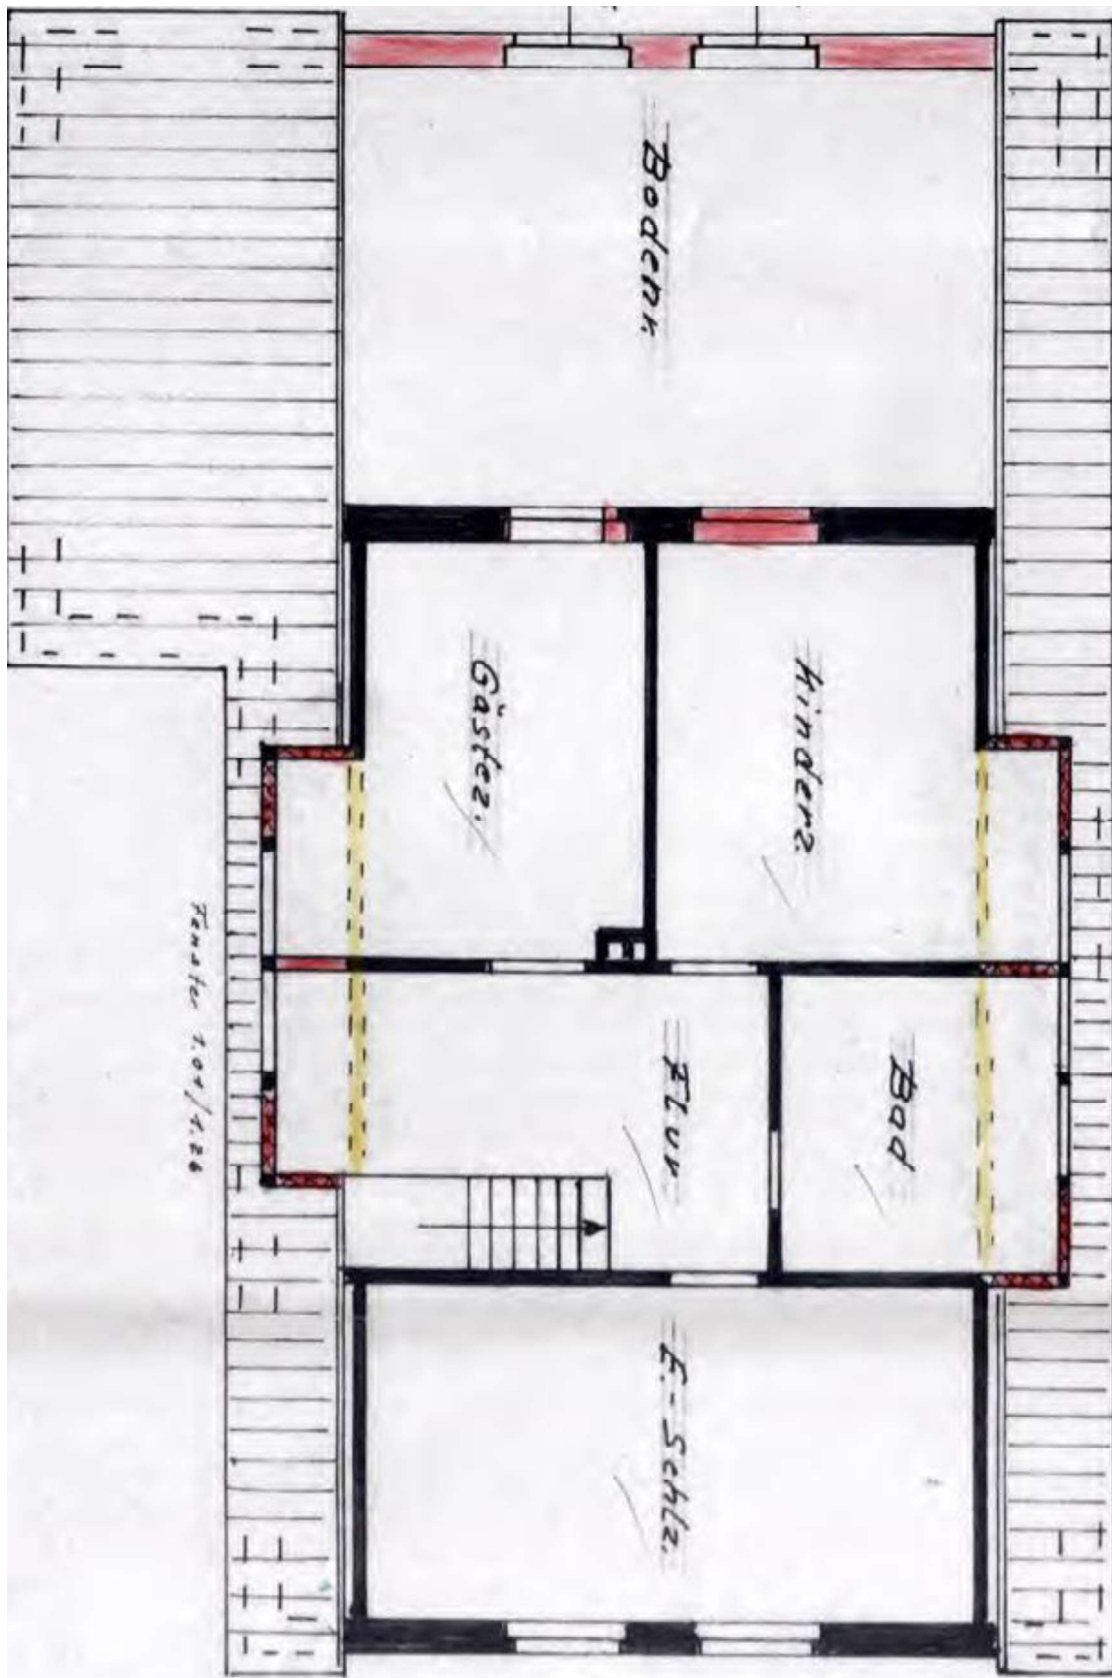

Dachgeschoss Wohngebäude vorne

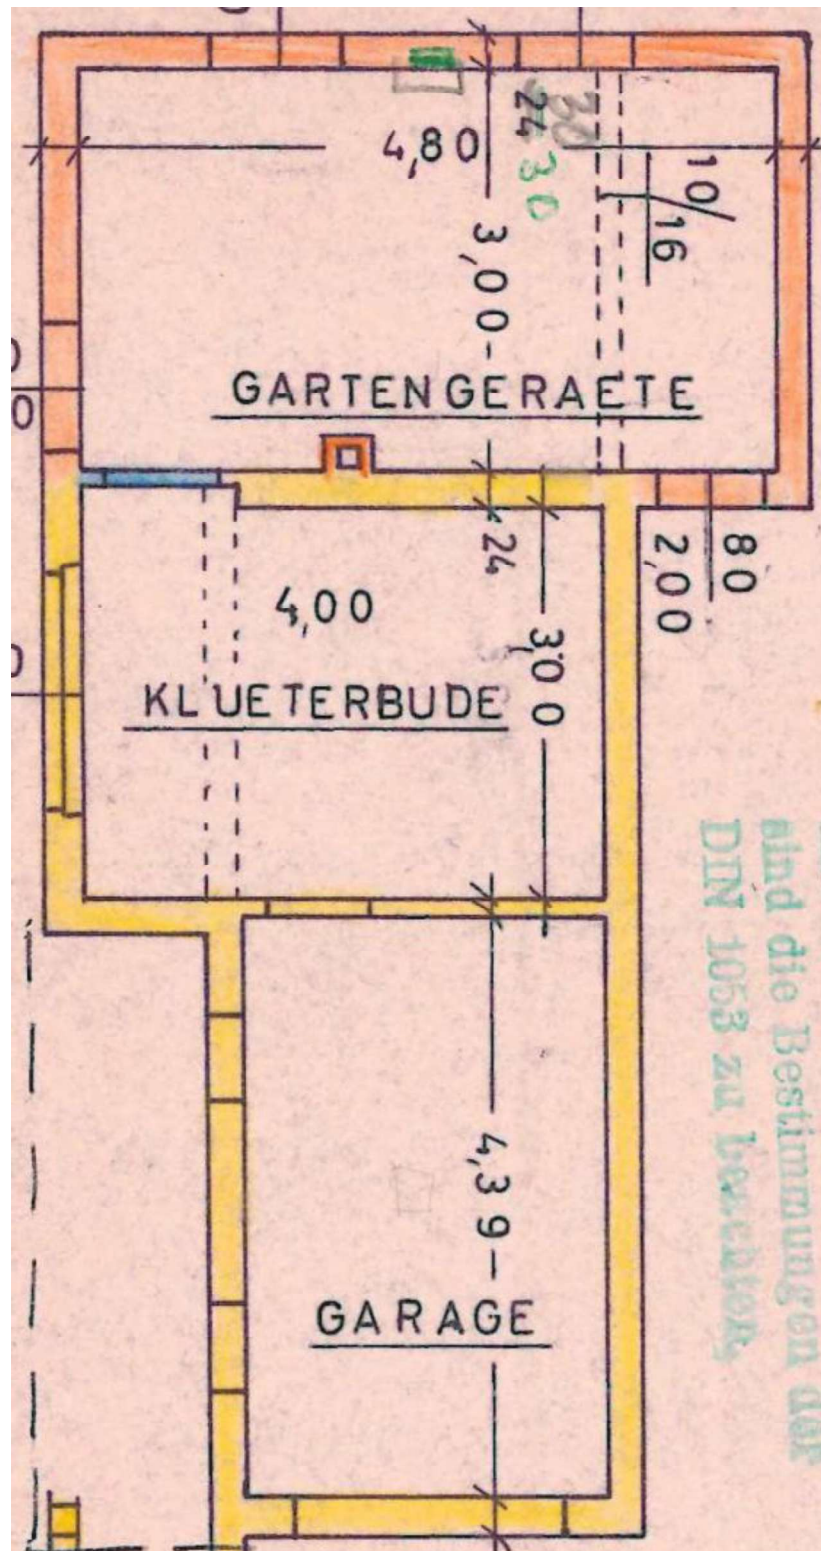

Erdgeschoss Wohnhaus als Nebengebäude hinten

Die vorstehenden Zeichnungen wurden der Bauakte entnommen und sind nur annähernd maßstäblich. Sie dienen zur Veranschaulichung der ungefähren Raumaufteilung des Bewertungsobjektes und weichen teilweise von den tatsächlichen Gegebenheiten ab. Eine Gewähr für die Richtigkeit der Darstellung kann nicht übernommen werden.