


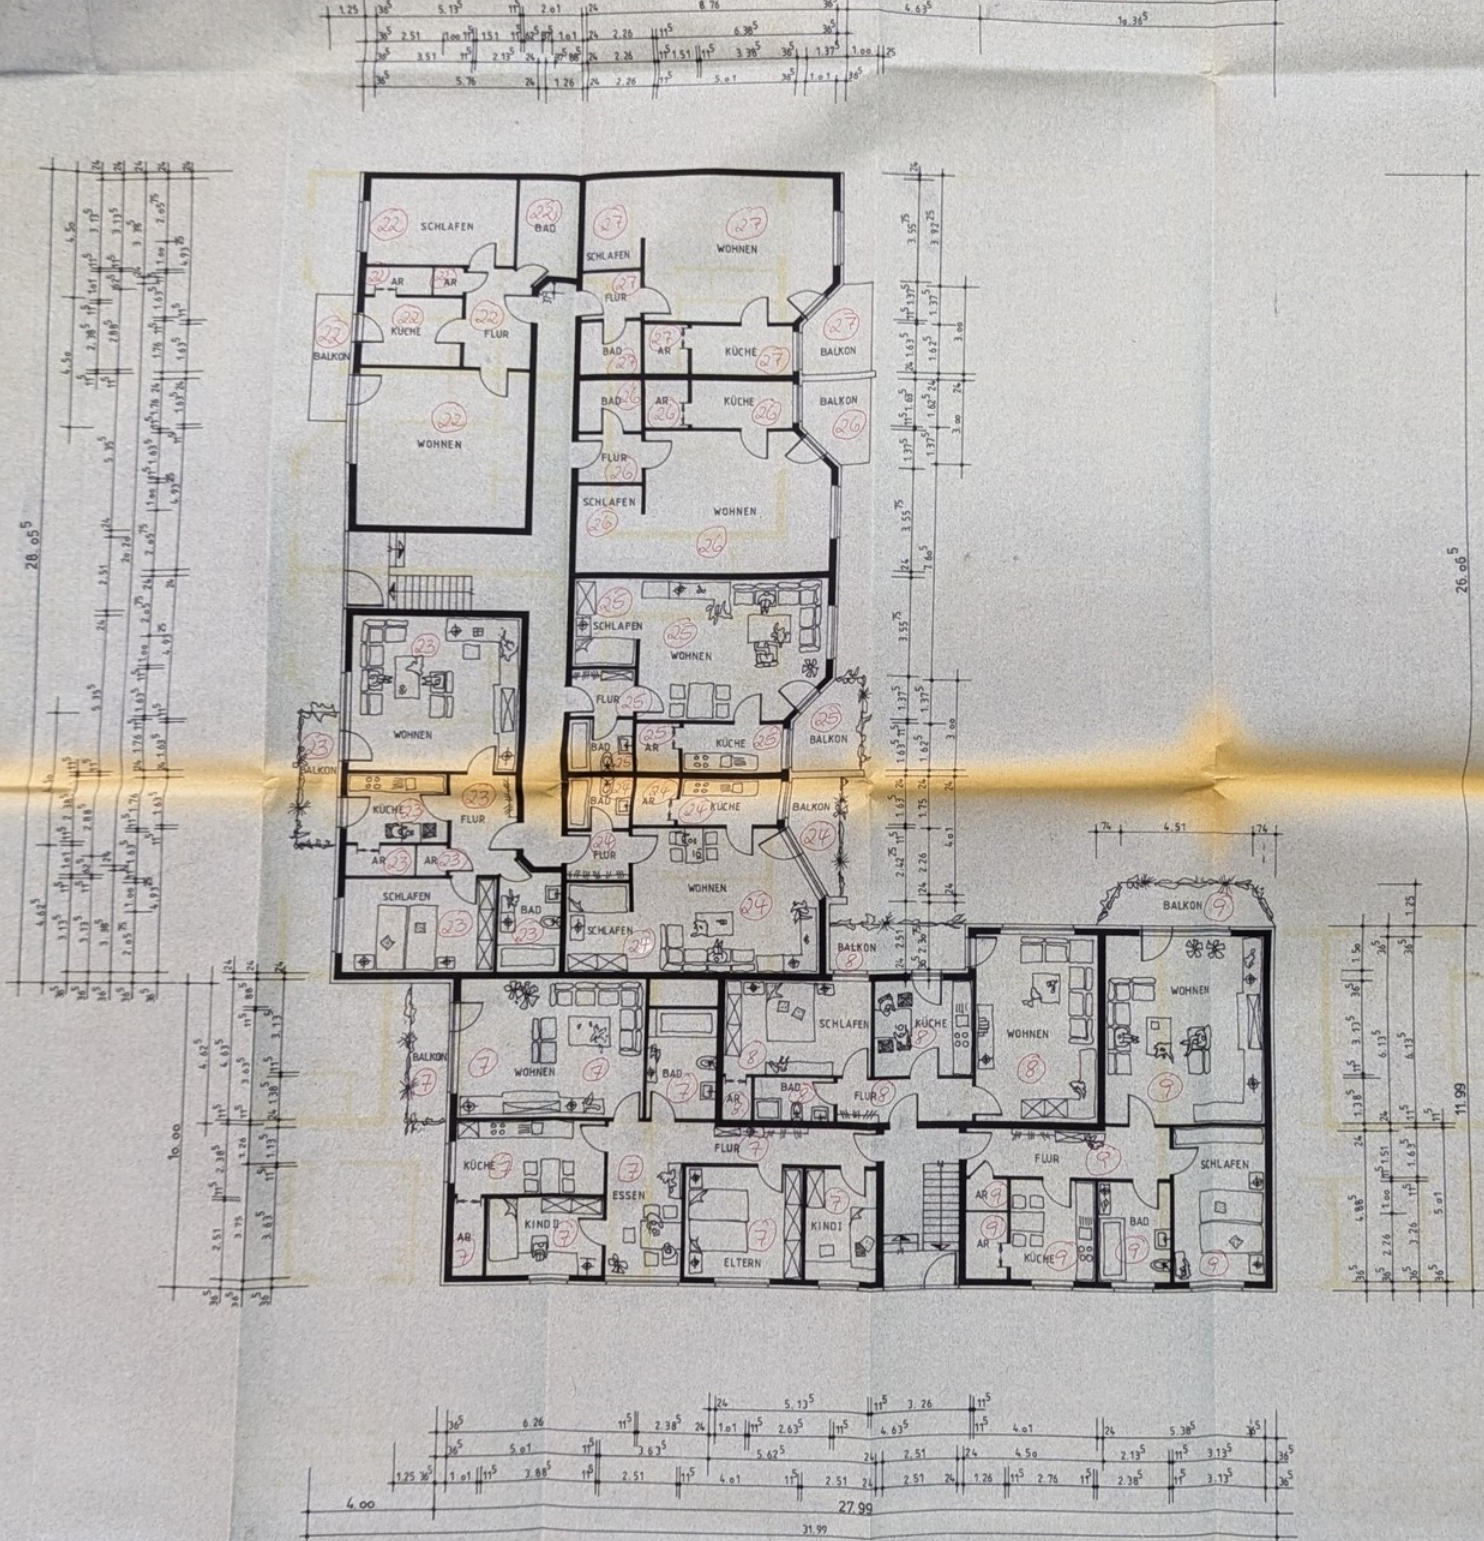

**Aufteilungsplan**  
 Anlage zur Bescheinigung v. 11. JULI 90,  
 gem. § 7 Abs. 4 des Wohnungseigentums-  
 gesetzes vom 15. 3. 1991 (BGBl. S. 175)  
 Vechta, den 11. JULI 90  
 LANDKREIS VECHTA  
 Der Oberkreisdirektor  
 Amt 63 - Bauordnungsamt

Bauvorhaben:  
 Neubau von Eigentumswohnungen  
 in Vechta, Oyther Straße

Bauherr:  
 BHG „Wohnpark Oyther Straße“  
 Große Str. 49  
 2848 Vechta

Architekt:  
 Dipl. Ing. Gerhard Wiczorek  
 Große Str. 49  
 2848 Vechta

Vechta, den 14.03.1990

Plan Nr. 3 M. = 1:100

Grundriß II 06