

## Bilder

Bild 1  
Ansicht von Südwesten  
Straßenseite



Bild 2  
Ansicht von Südosten  
Hauseingang, Giebelseite



Bild 3  
Ansicht von Nordosten  
Gartenseite



Bild 4  
Blick auf den kellerseitigen Anbau (Windfang)



Bild 5  
Unterstände/ Carports



Bild 6  
Gasversorgung mit Zählerleinrichtungen im Kellergeschoss



Bild 7  
Stromverteilung/ -Sicherung mit Zählerleinrichtungen im Erdgeschoss



Bild 8  
Küche im Erdgeschoss  
(leerstehende Wohnung)



Bild 9  
Gastherme im Erdgeschoss  
(analoge Ausführungen im 1. u. 2. Obergeschoss)



Bild 10  
Bad im Erdgeschoss  
(leerstehende Wohnung)



# Ortsübersicht



**Vermessungs- und Katasterverwaltung  
Niedersachsen**


Gemeinde: Hildesheim, Stadt  
Gemarkung: Hildesheim

**Amtliche Karte 1:5000**

Standardpräsentation  
(mit Höhenlinien)

Erstellt am 12.12.2023

N = 5776152

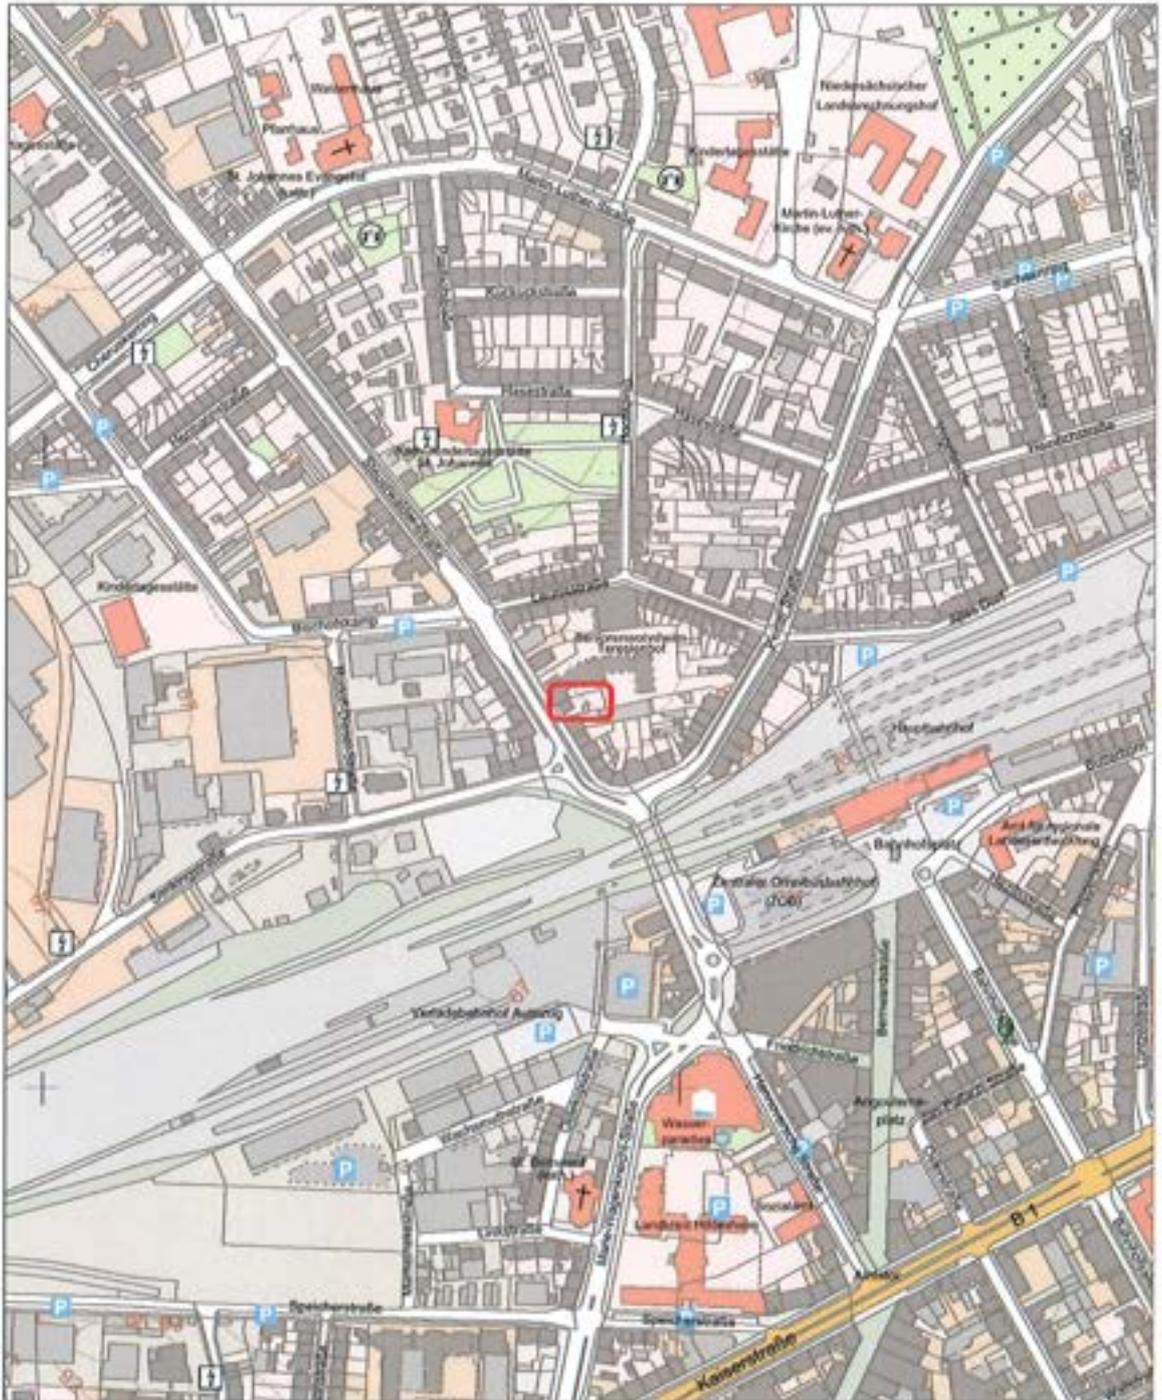

L 5776152

N = 5776152

Maßstab 1:5000



Verantwortlich für den Inhalt:



Bereitgestellt durch:

Landesamt für Geoinformation und Landesvermessung Niedersachsen  
- Katasteramt Hildesheim -  
Langelinienwall 26  
31134 Hildesheim

# Liegenschaftskarte




**Vermessungs- und Katasterverwaltung  
Niedersachsen**

Gemeinde: Hildesheim, Stadt  
Gemarkung: Hildesheim  
Flur: 8 Flurstück: 102/1

**Liegenschaftskarte 1:1000**

Standardpräsentation


Erstellt am 12.12.2023  
Aktualität der Daten 15.11.2023

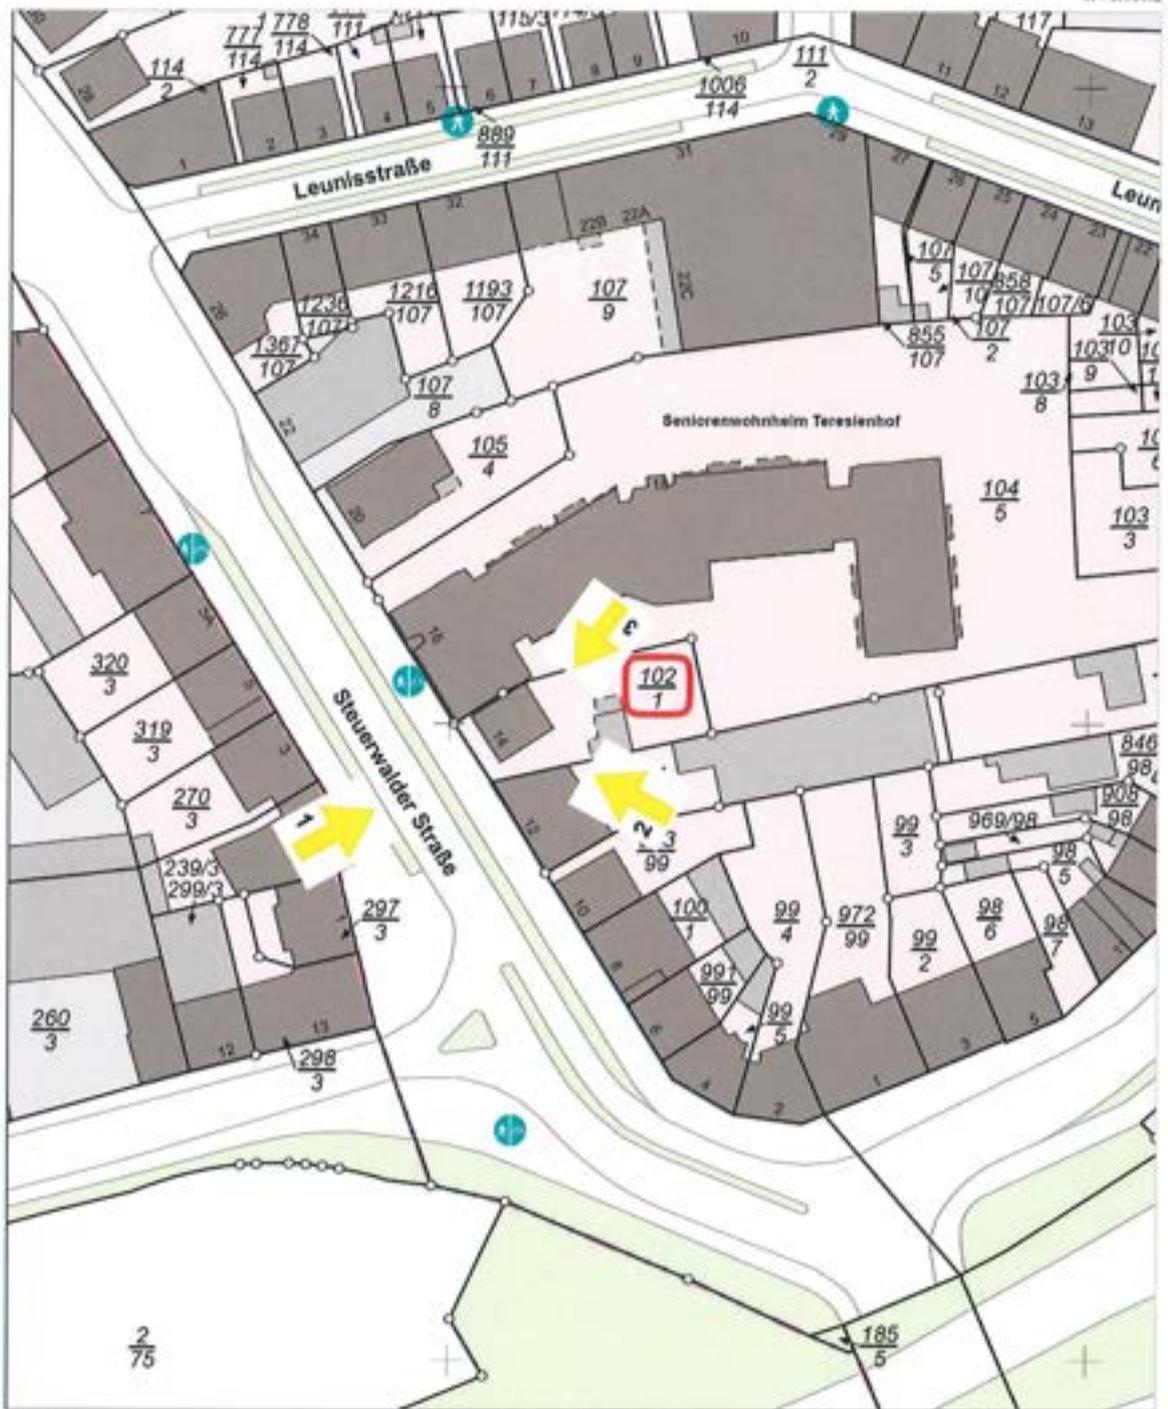

Verantwortlich für den Inhalt:  
Landesamt für Geoinformation und Landesvermessung Niedersachsen  
Regionaldirektion Hameln-Hannover - Katasteramt Hildesheim -  
Langelnienwall 26  
31134 Hildesheim

Bereitgestellt durch:  
Landesamt für Geoinformation und Landesvermessung Niedersachsen  
- Katasteramt Hildesheim -  
Langelnienwall 26  
31134 Hildesheim

### Grundrisse Erdgeschoss = 1. u. 2. Obergeschoss

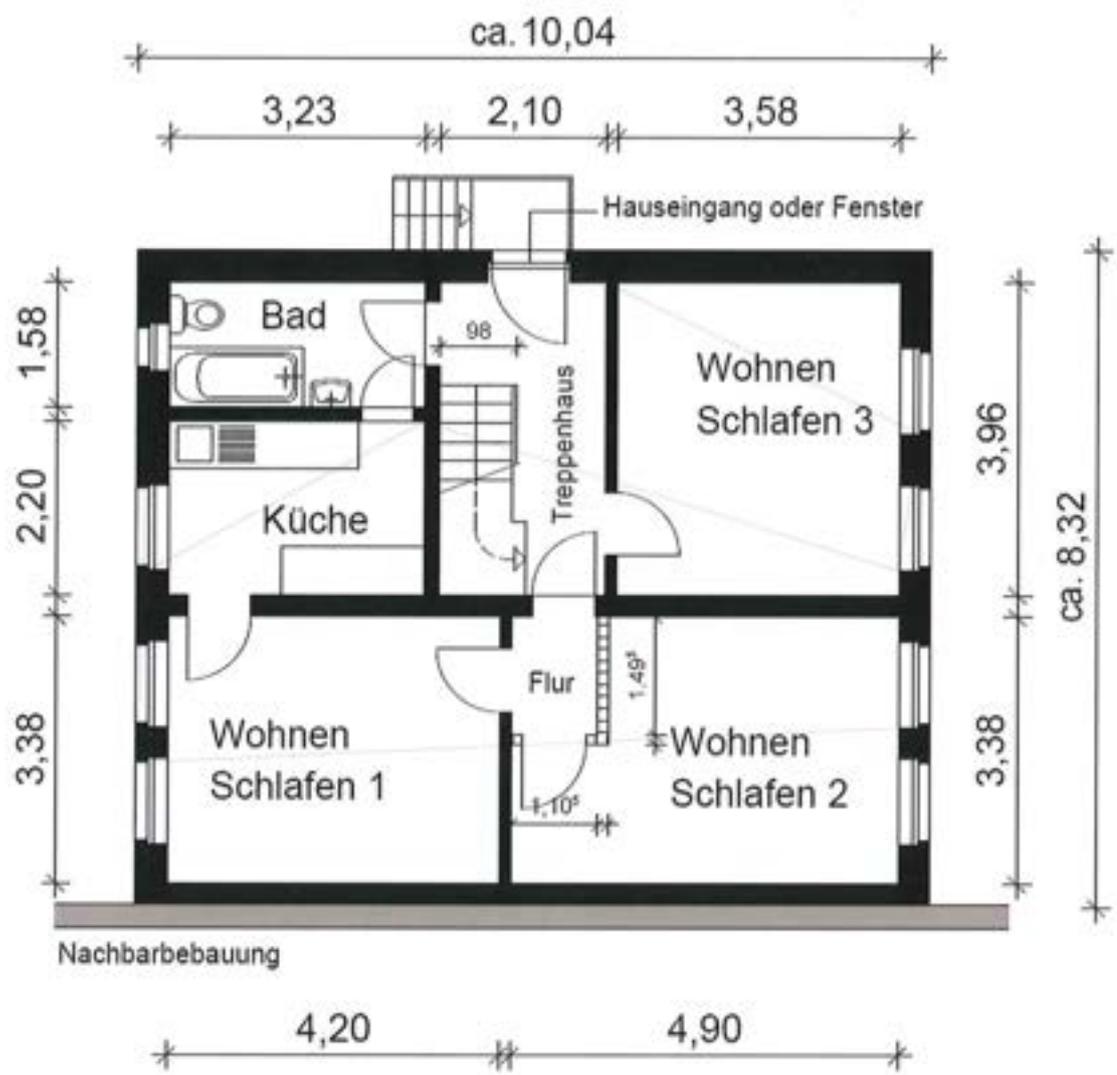

Nachbarbebauung