
4.OG links
WE Nr. 2/10

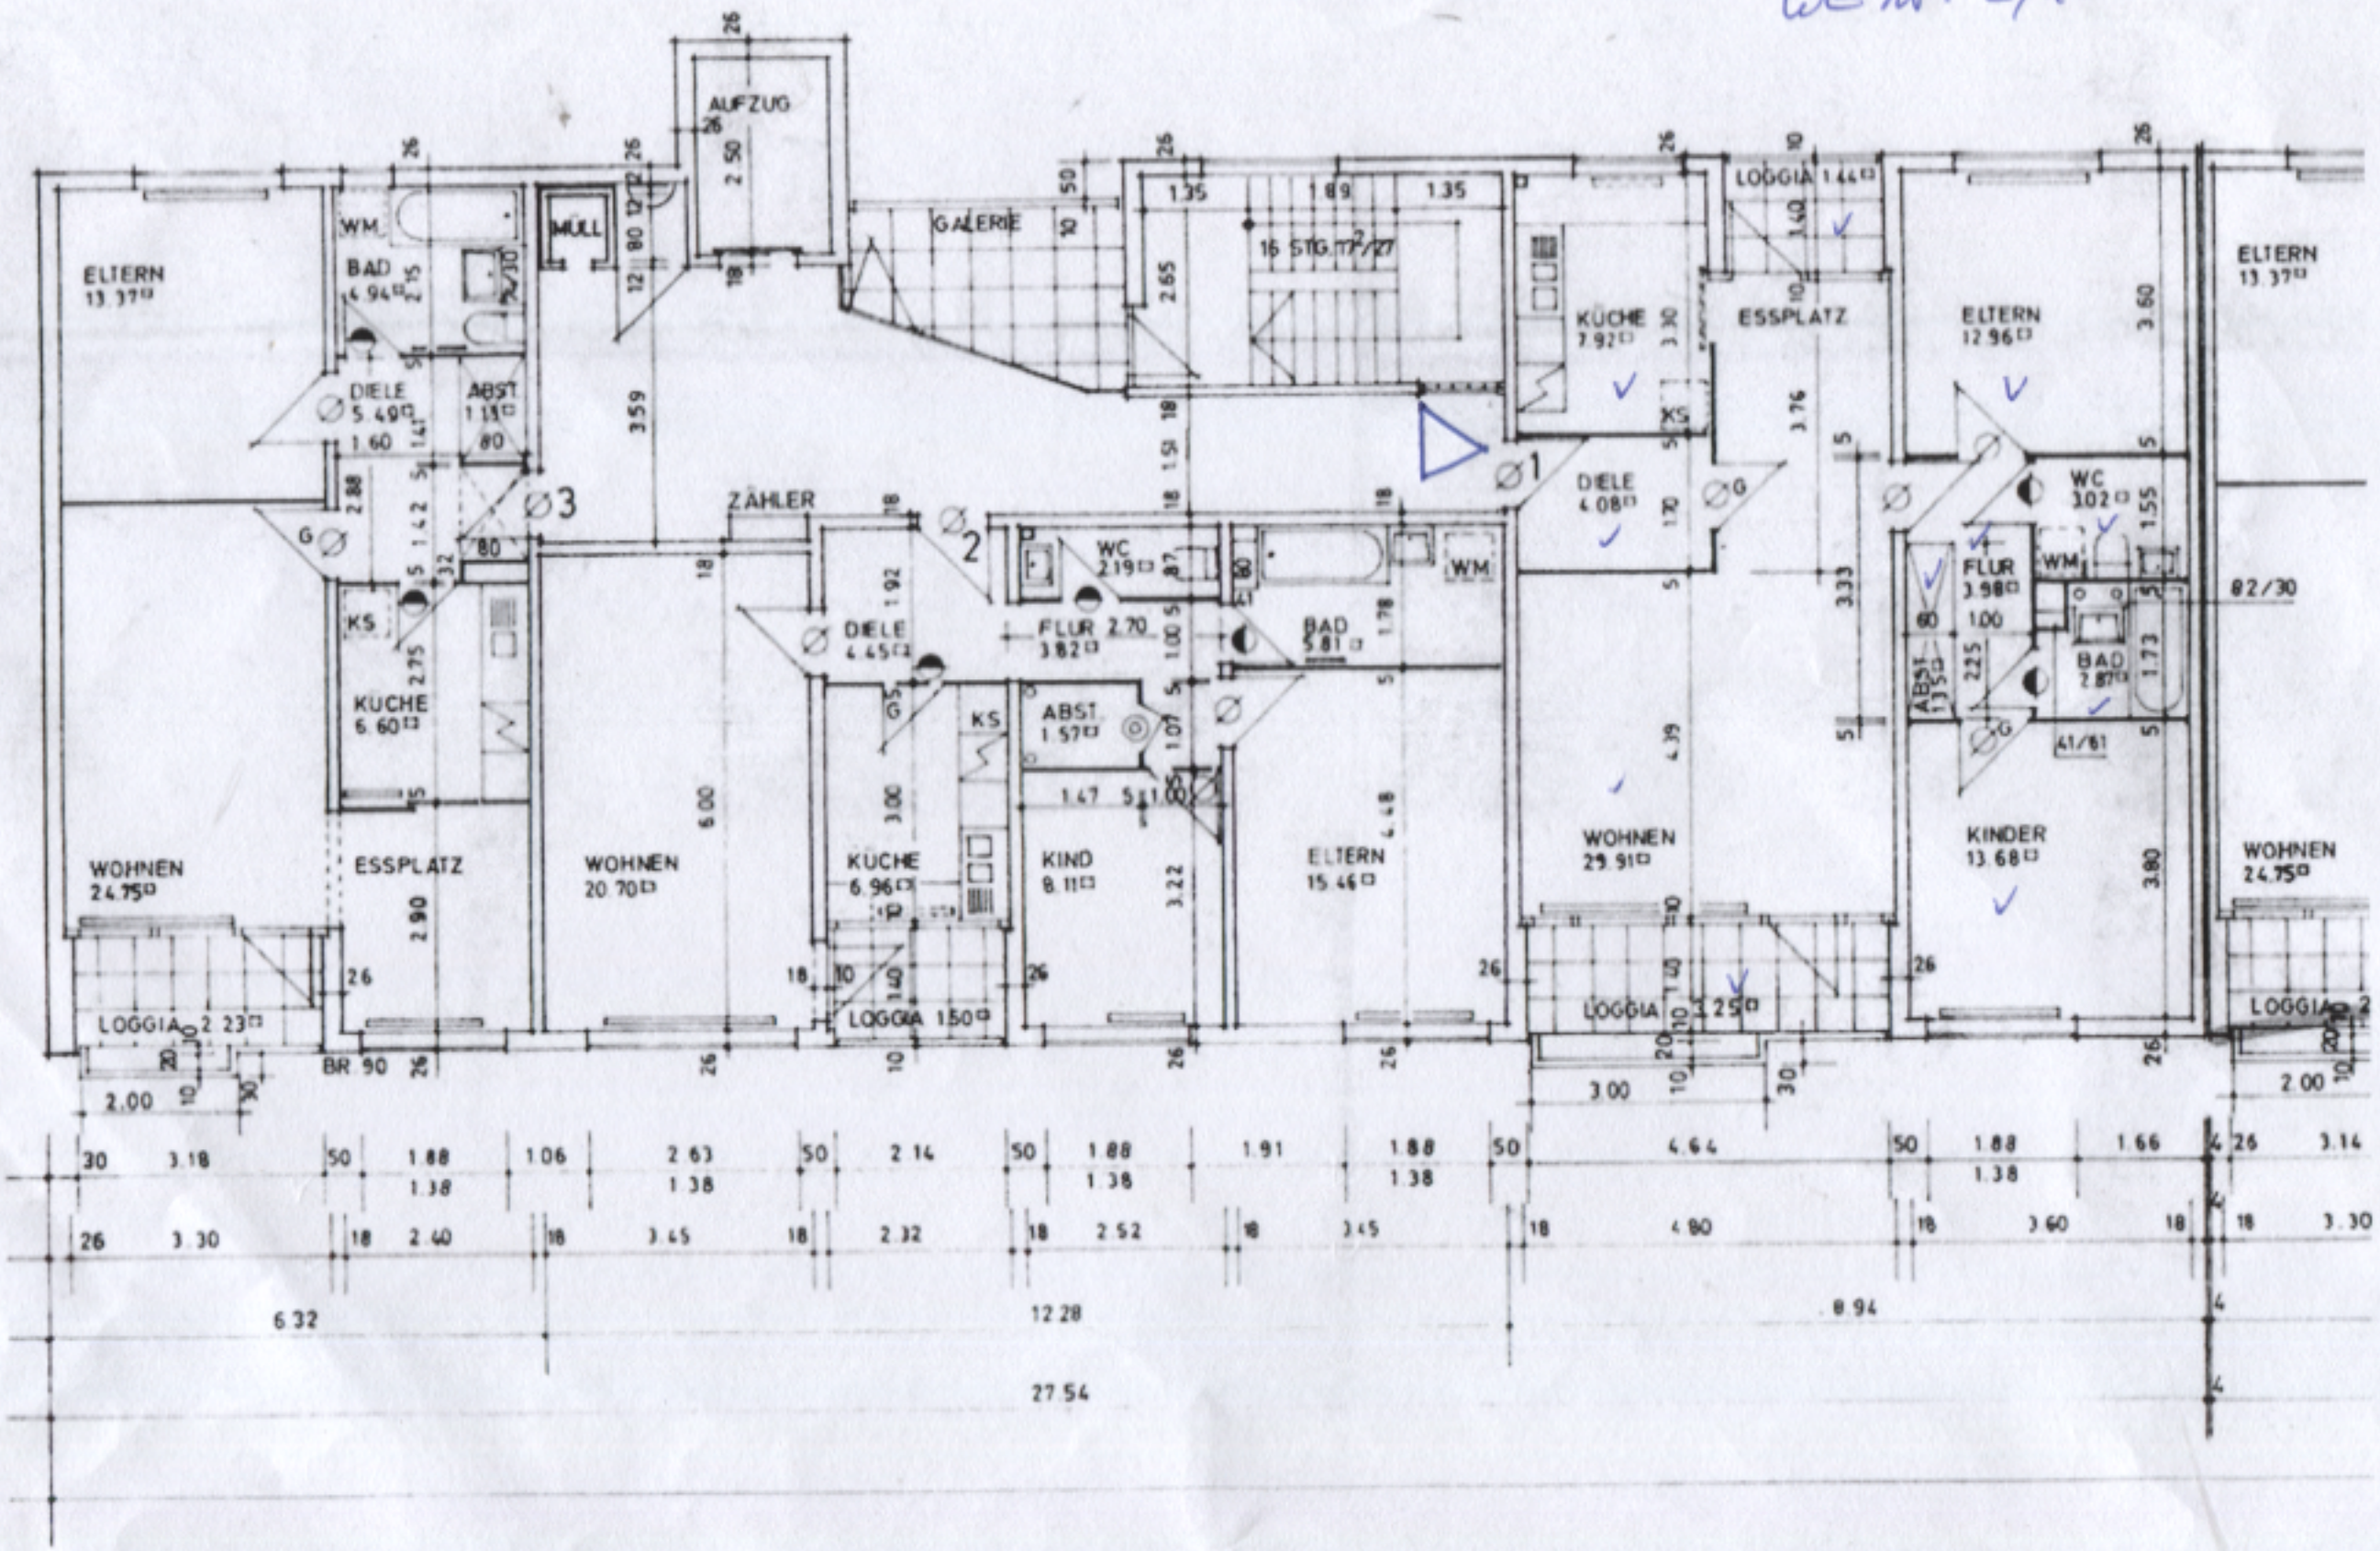

Anlage 16