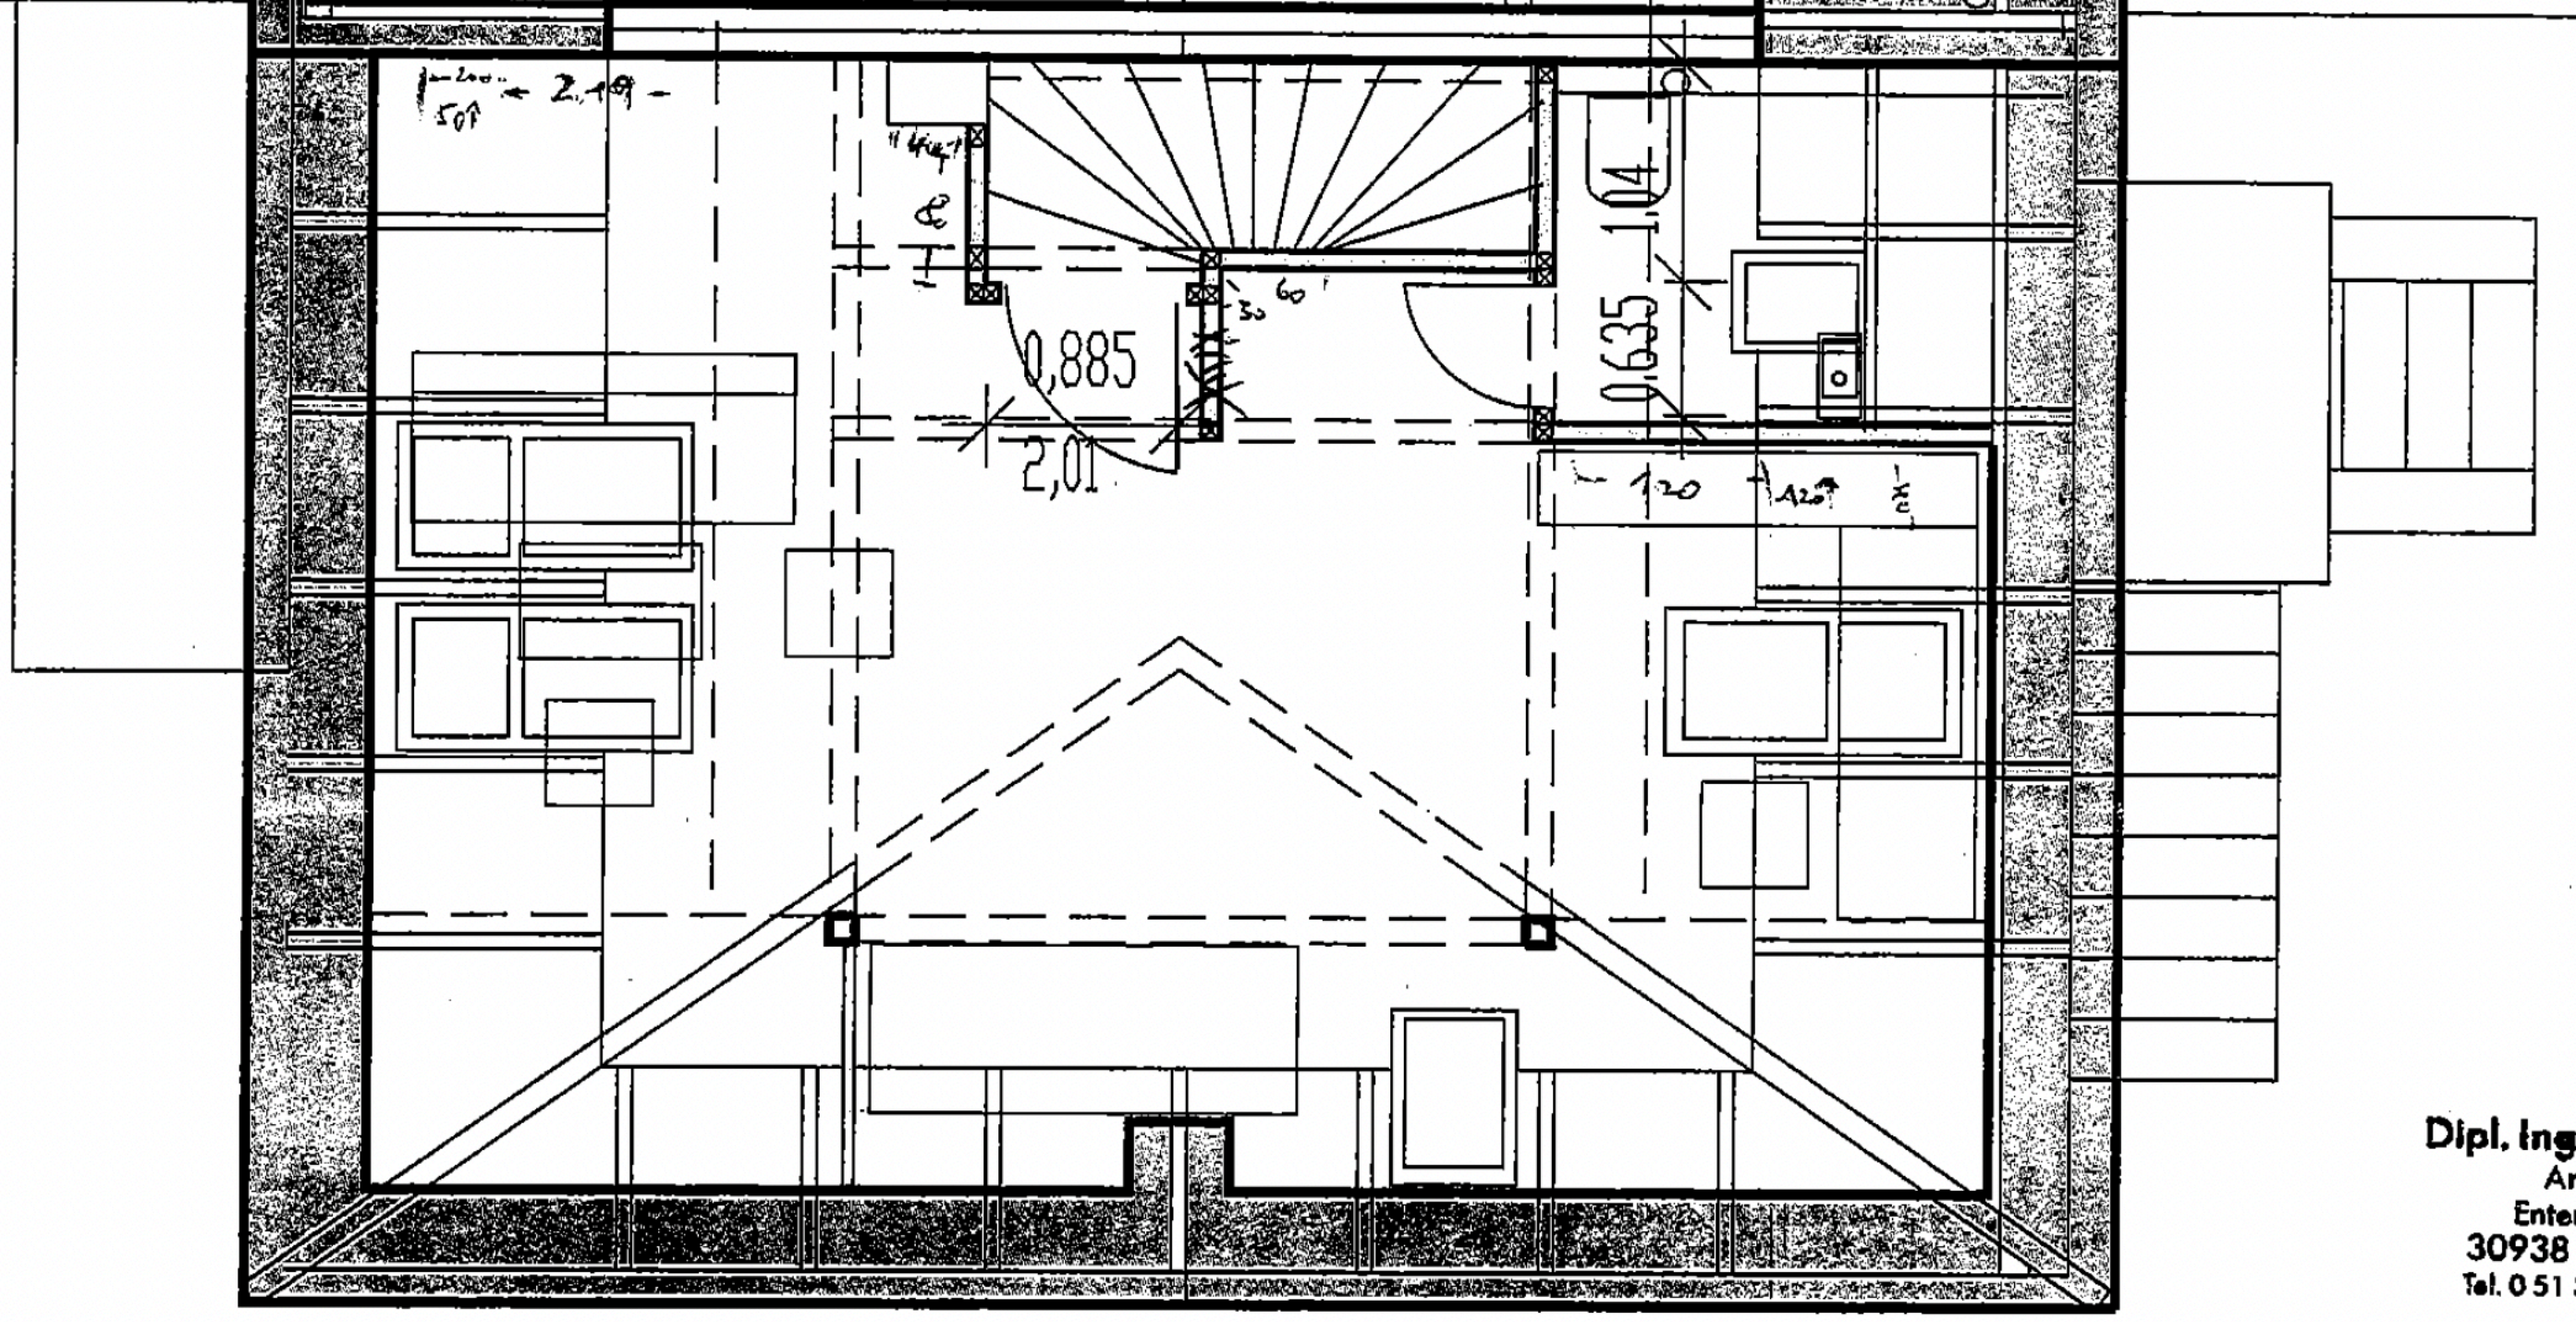

Dipl. Ing
Ar
Ente
30938
Tel. 0 51

DG

M. 1:50