


Gehört zur Wohnungseigentumsbescheinigung
vom 04. JUNI 77

Diese Zeichnung stimmt mit der bauaufsichtlich
genehmigten Zeichnung überein.

Stadt Gelsenkirchen
Bauordnungsamt
StA. 03/2

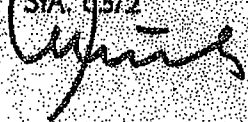

NEUBAU VON
EIGENTUMSWOHNUNGEN
UND EIGENTUMSLÄDEN
IN GELSENKIRCHEN
BOCHUMER STRAÙE 129 + 131
HEIDELBERGER STRAÙE 20


BAUTRÄGER:



BAUTRÄGER:



ARCHITEKT:

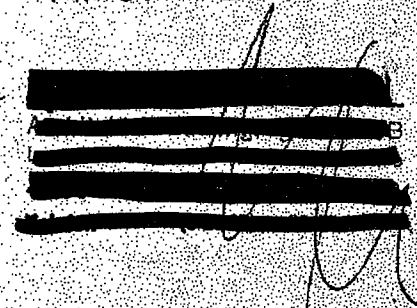

DEN 1.3.1976


ZWEIOBERGESCHOÙSS

M. = 1 : 100

Gehört zur Wohnungseigentumsbescheinigung
vom 06. JUNI 1977


Diese Zeichnung stimmt mit der bauaufsichtlich
genehmigten Zeichnung überein.

Stadt Gelsenkirchen
Bauordnungsamt
StA. 63/2

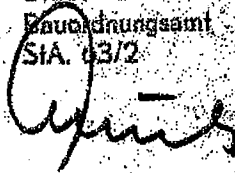


NEUBAU VON
EIGENTUMSWOHNUNGEN
UND EIGENTUMSLÄDEN
IN GELSENKIRCHEN
BOCHUMER STRAÙE 129 + 131
HEIDELBERGER STRAÙE 20

BAUTRÄGER:

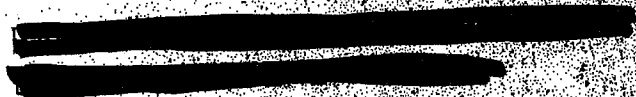

BAUTRÄGER:

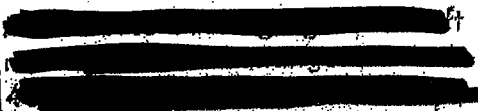


ARCHITEKT




 DEN 1.3.1976

1-3 OBERGESCHOSS

M = 1 : 100

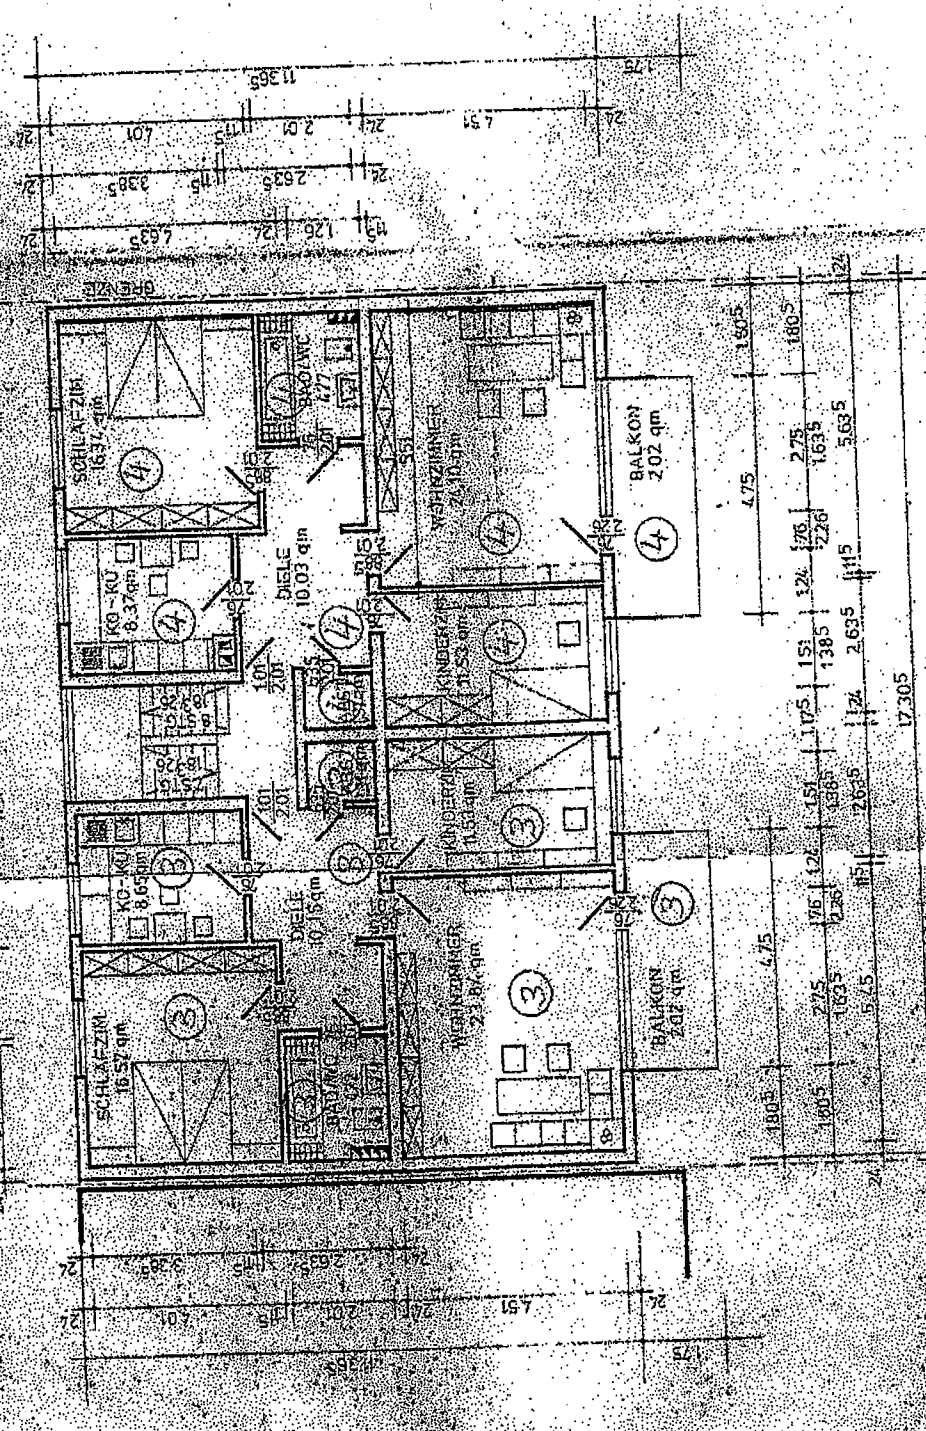

GEORGESGESCHOSS

GRENZE

BRUNNEN

Gehört zur Wohnungseigentumsbeschreibung
vom 06. JUNI 1977

Diese Zeichnung stimmt mit der tatsächlich
genehmigten Zeichnung überein.

Stadt Gelsenkirchen
Bauplanungsamt
SIA 13/2
[Handwritten Signature]

NEUBAU VON
EIGENTUMSWOHNUNGEN
UND EIGENTUMSLÄDEN
IN GELSENKIRCHEN
BOCHUMER STRASSE 129 + 131
HEIDELBERGER STRASSE 20

BAUTRÄGER:

FA

[Redacted Name and Address]

BAUTRÄGER:

ARCHITEKT:

[Redacted Name and Address]

[Redacted Name and Address]

[Redacted] DEN 13/576

ERDGESCHOSS

M = 1 : 100

