


5.1. Stadtplan

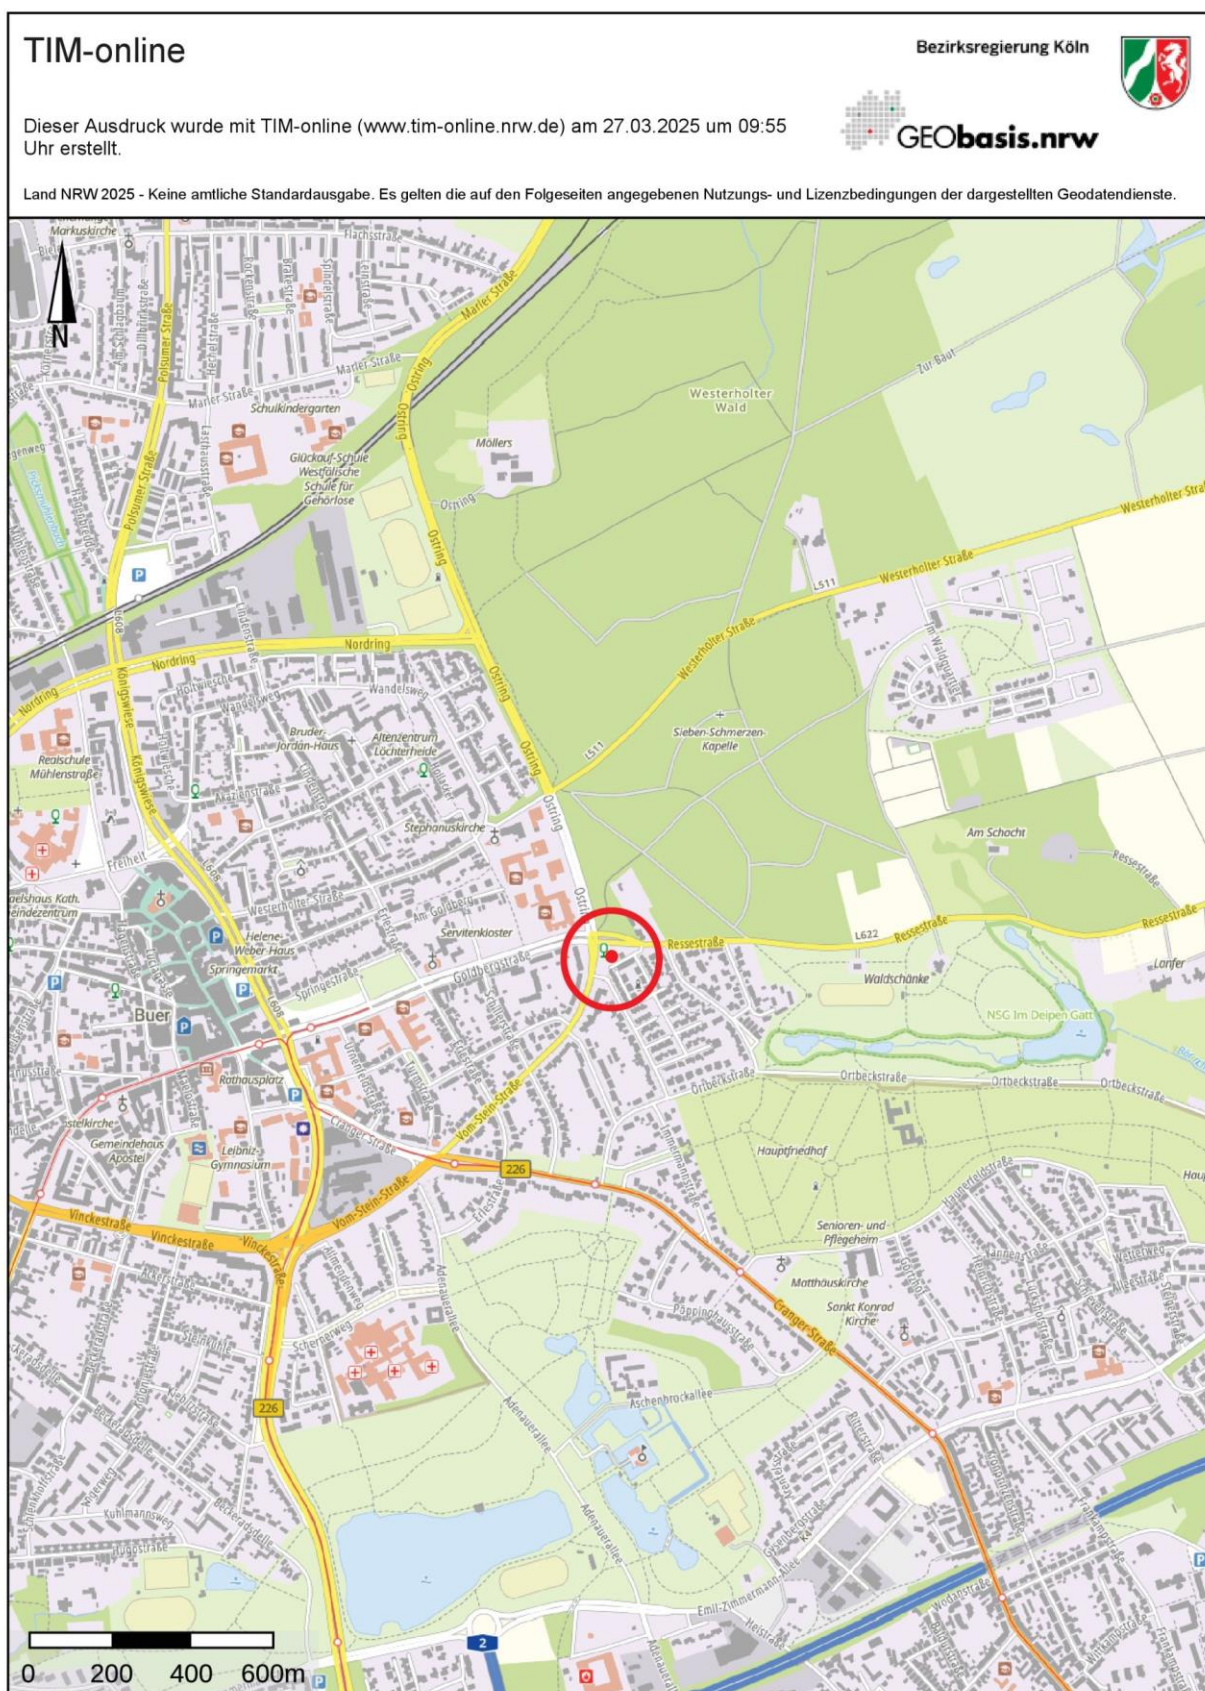

5.2. Luftbild



5.3. Katasterplan

**Stadt Gelsenkirchen
Katasteramt**


Goldbergstraße 12
45894 Gelsenkirchen

Flurstück: 298
Flur: 142
Gemarkung: Buer
Ressestraße 2, Gelsenkirchen







**Auszug aus dem
Liegenschaftskataster**


Flurkarte NRW 1:1000

Erstellt: 28.03.2025
Zeichen: 25-EI-0390

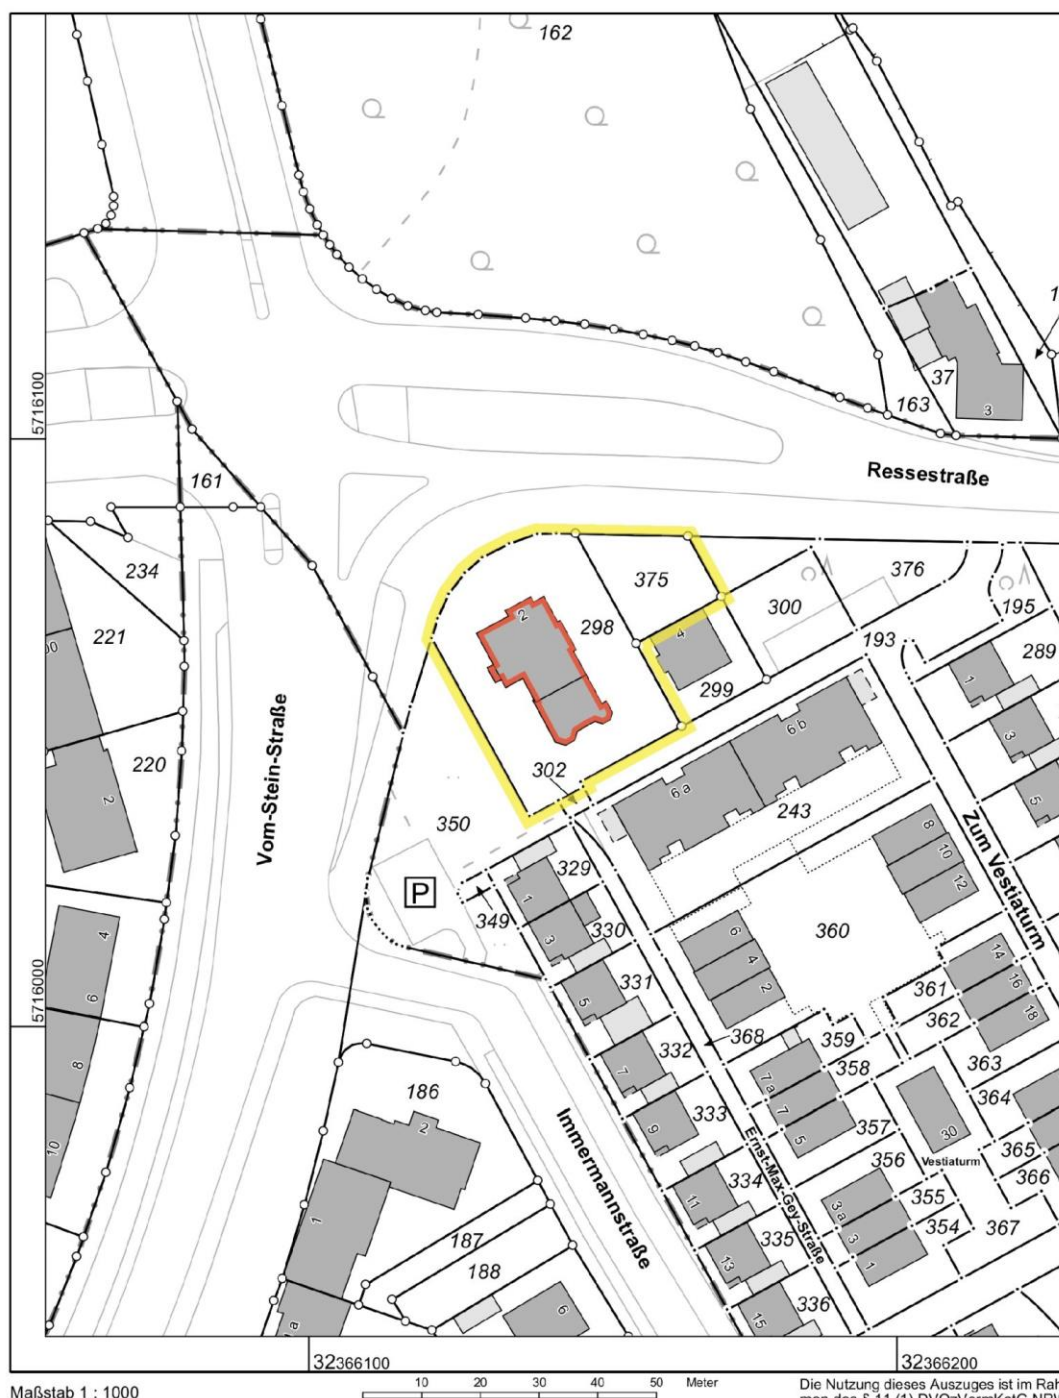


5.4. Bauzeichnungen aus der Bauakte

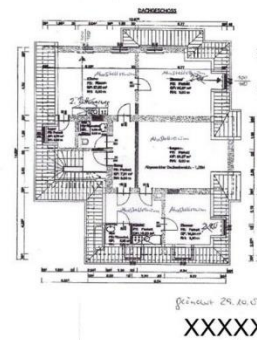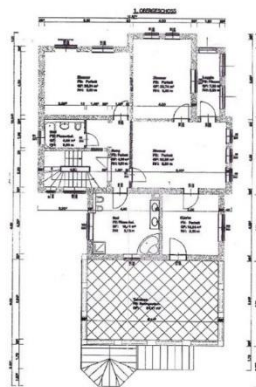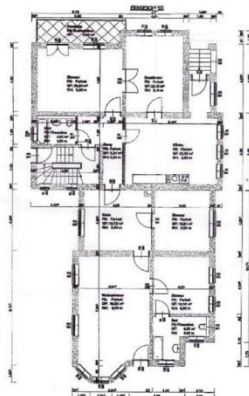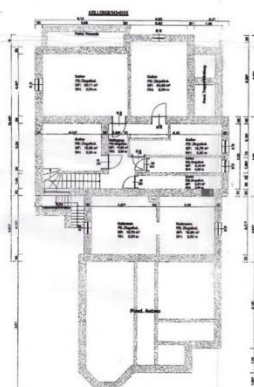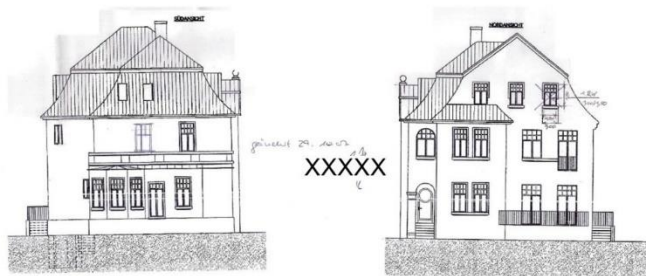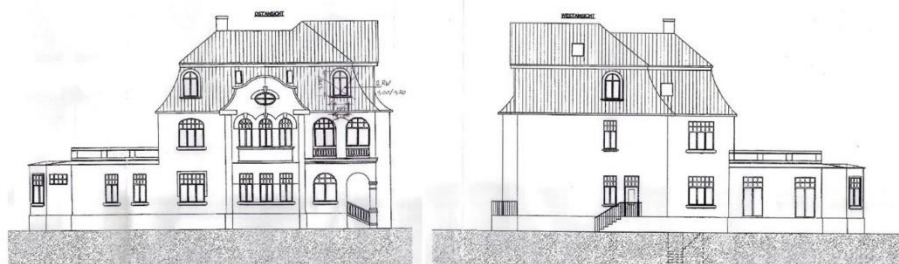


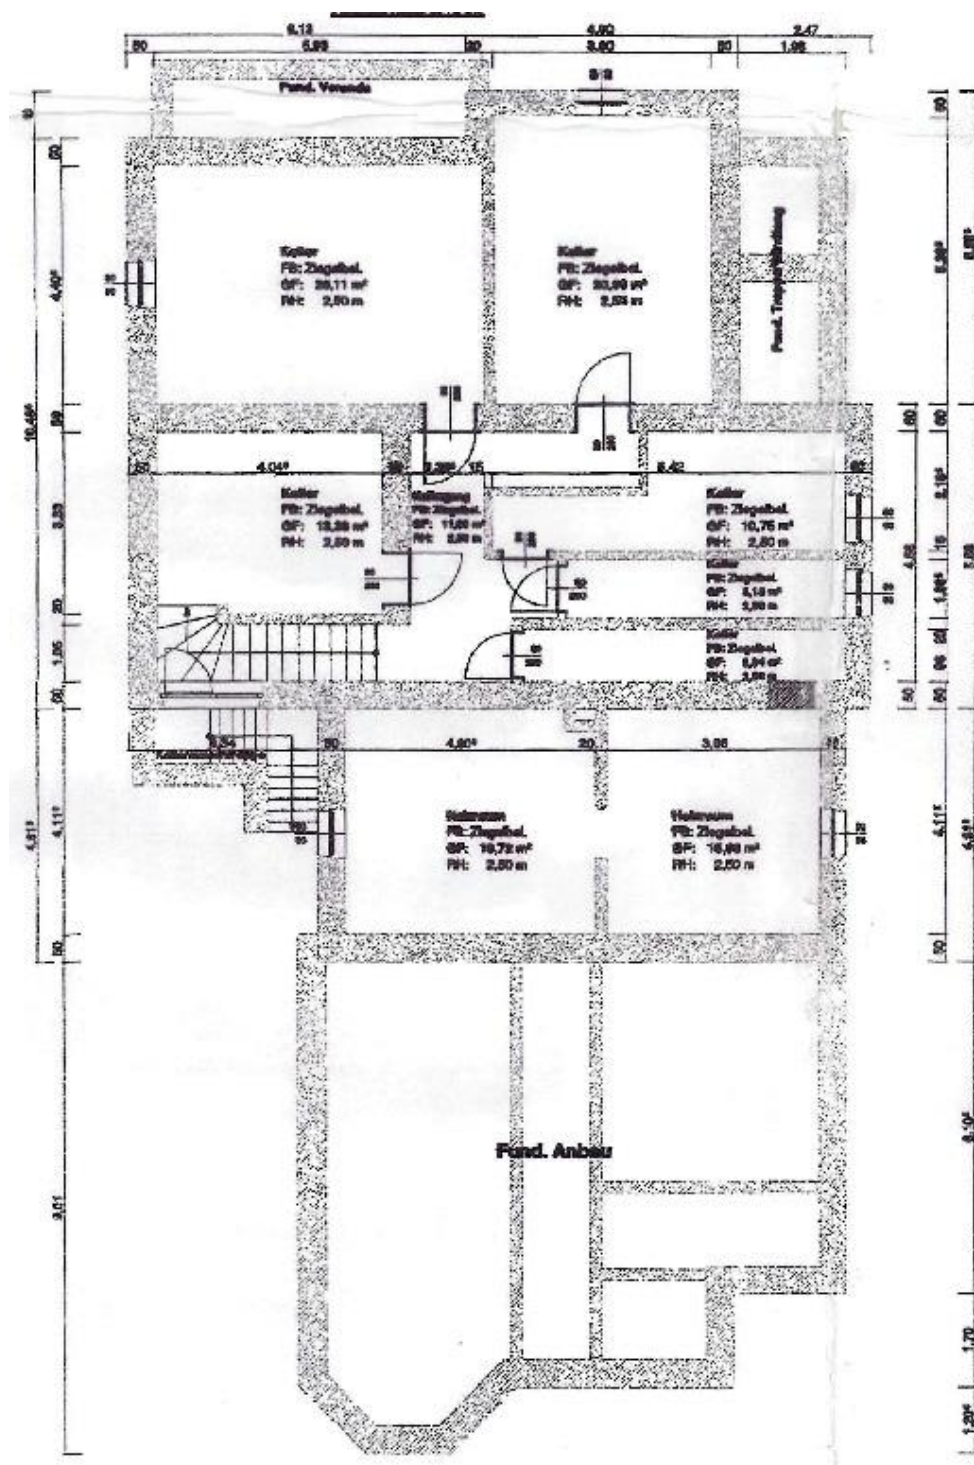


Kellergeschoss (Ausschnitt aus dem Bauplan vergrößert)

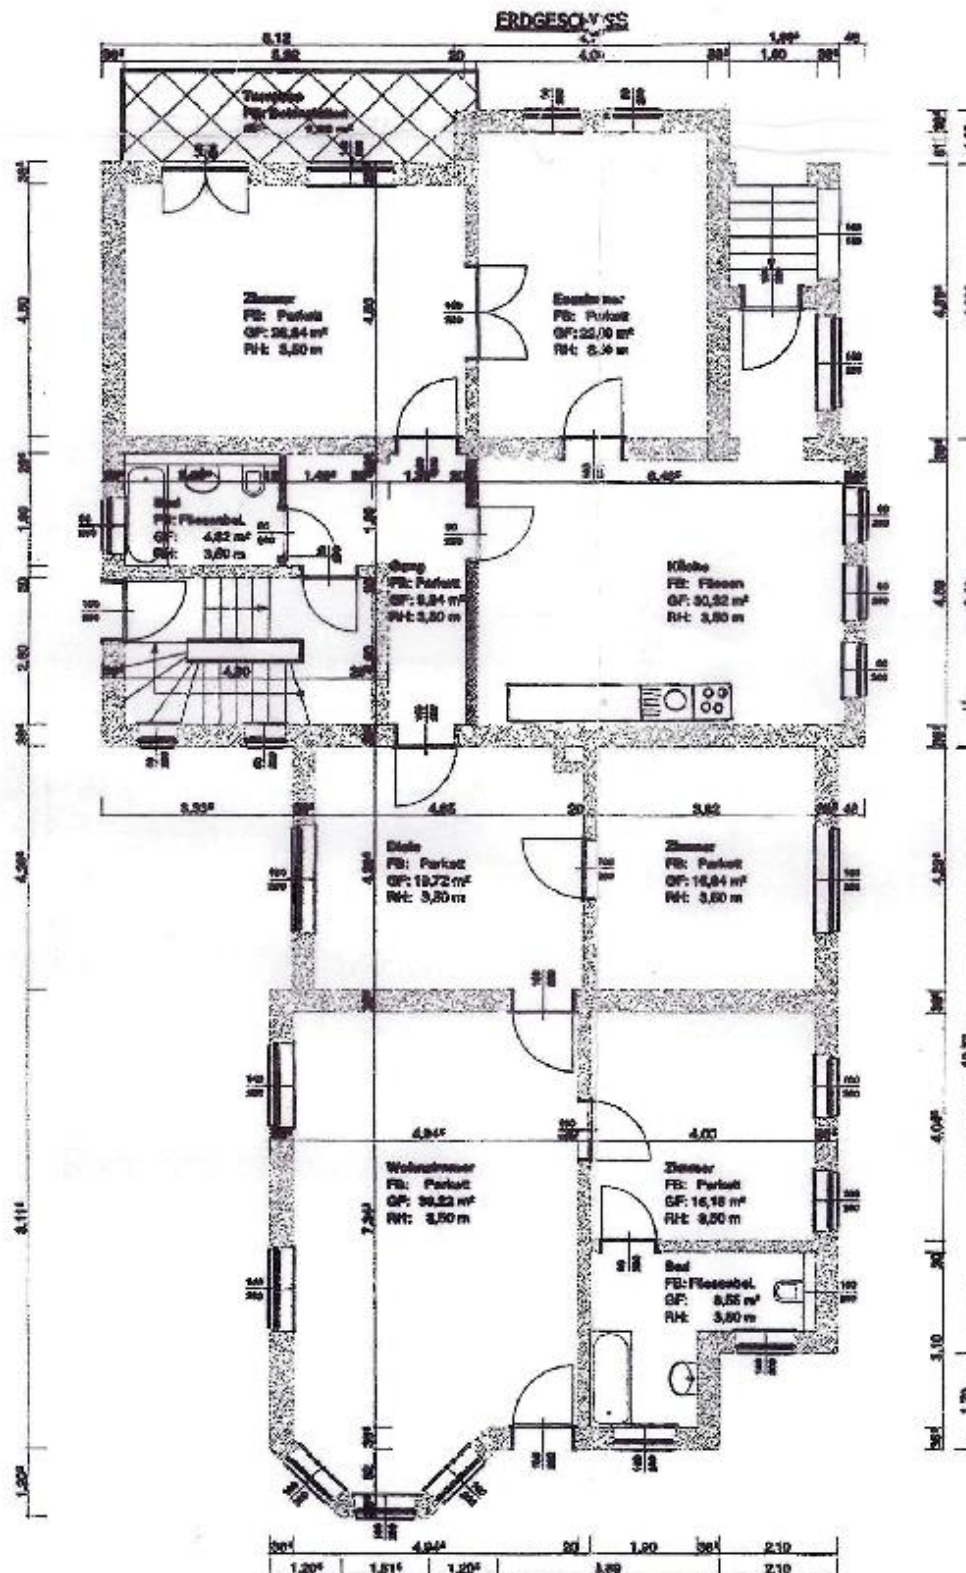

Erdgeschoss (Ausschnitt aus dem Bauplan vergrößert)

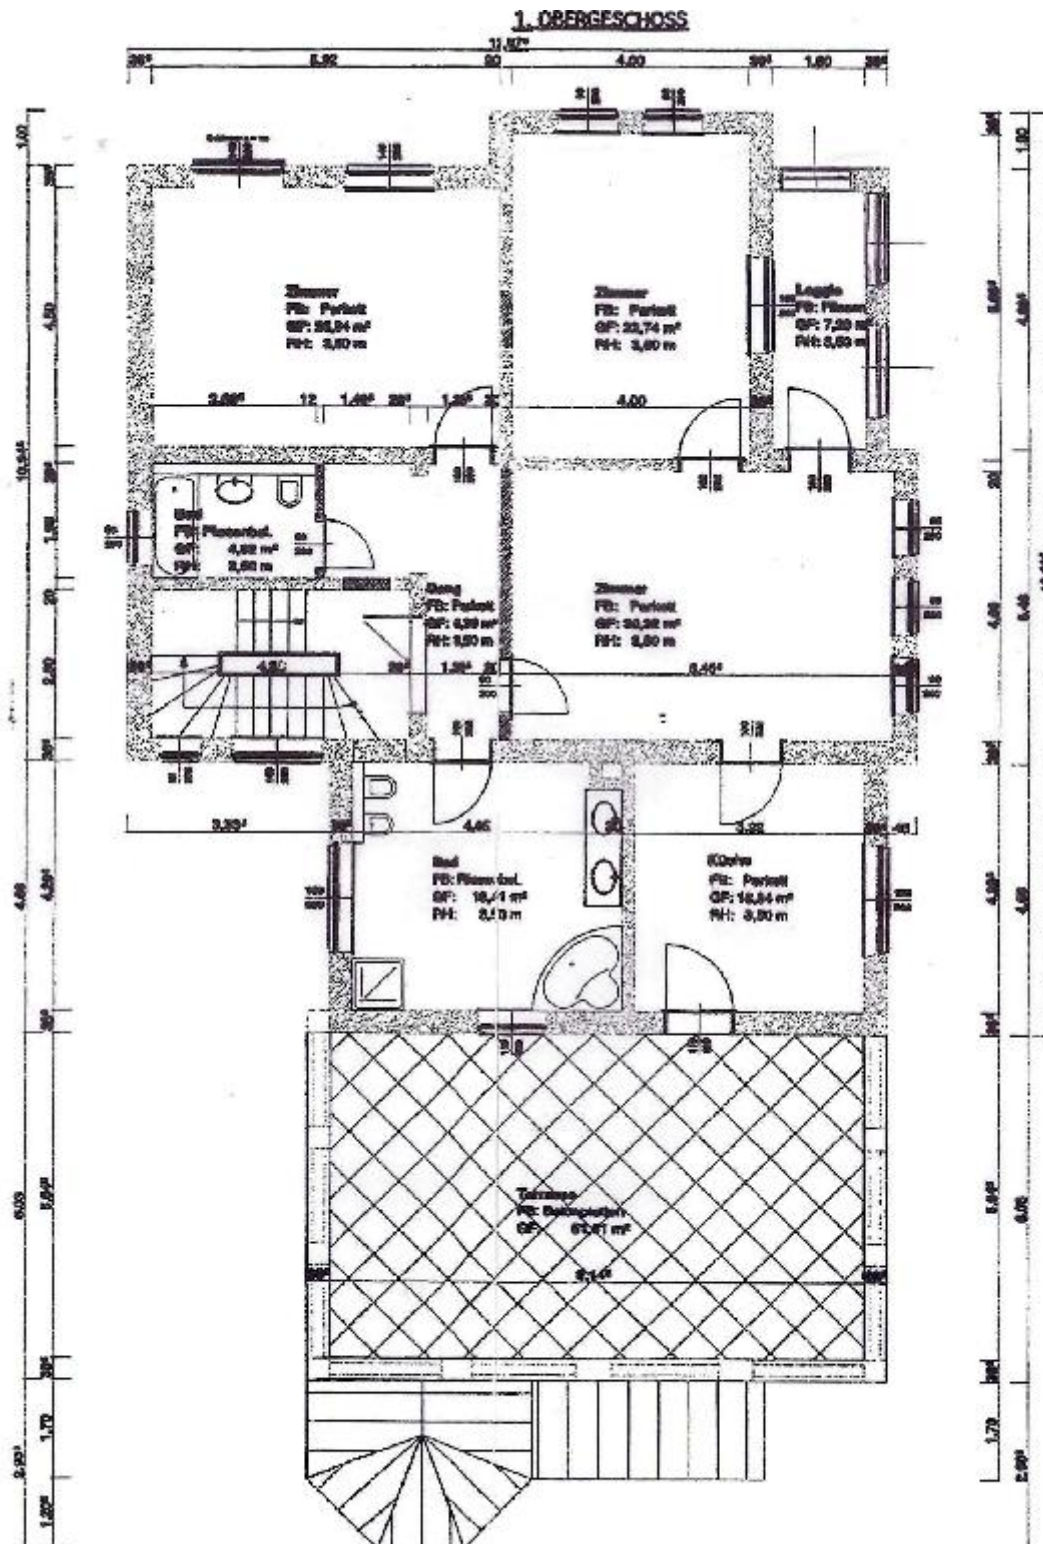

1. Obergeschoss (Ausschnitt aus dem Bauplan vergrößert)

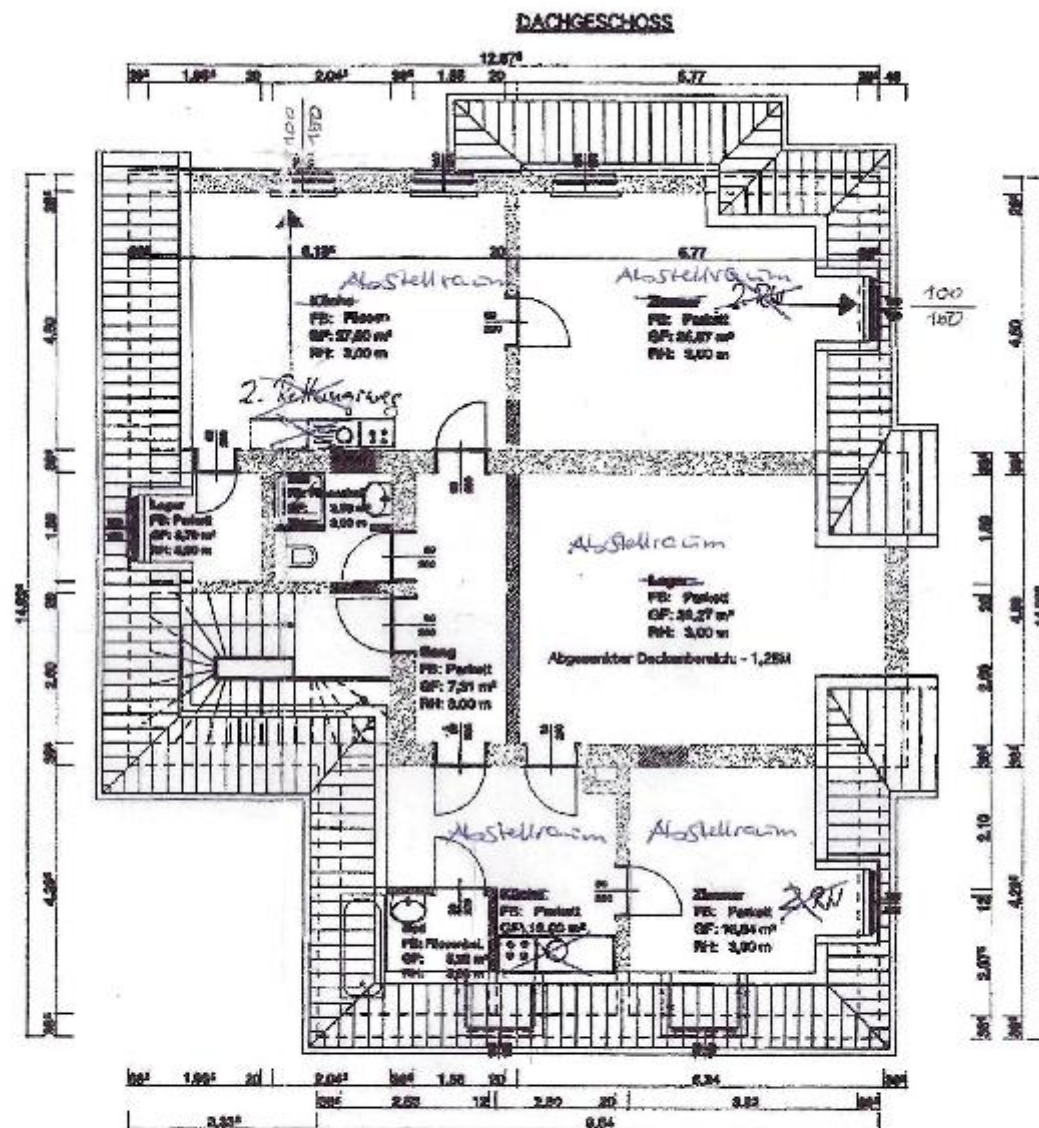

geändert 29.10.07



XXXXXXX

14

Mansardgeschoss (Ausschnitt aus dem Bauplan vergrößert)


10DE.

Bauantrag 1906.

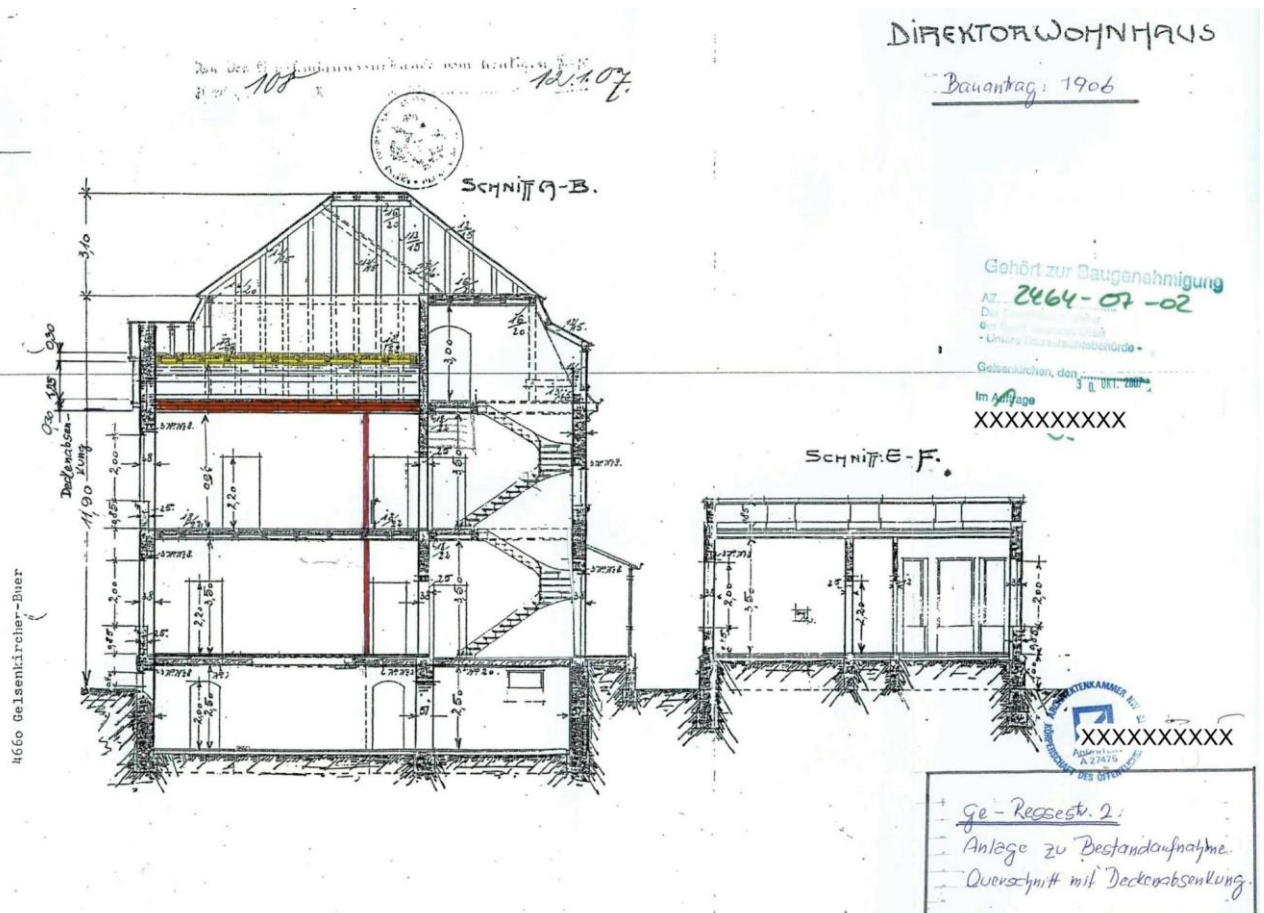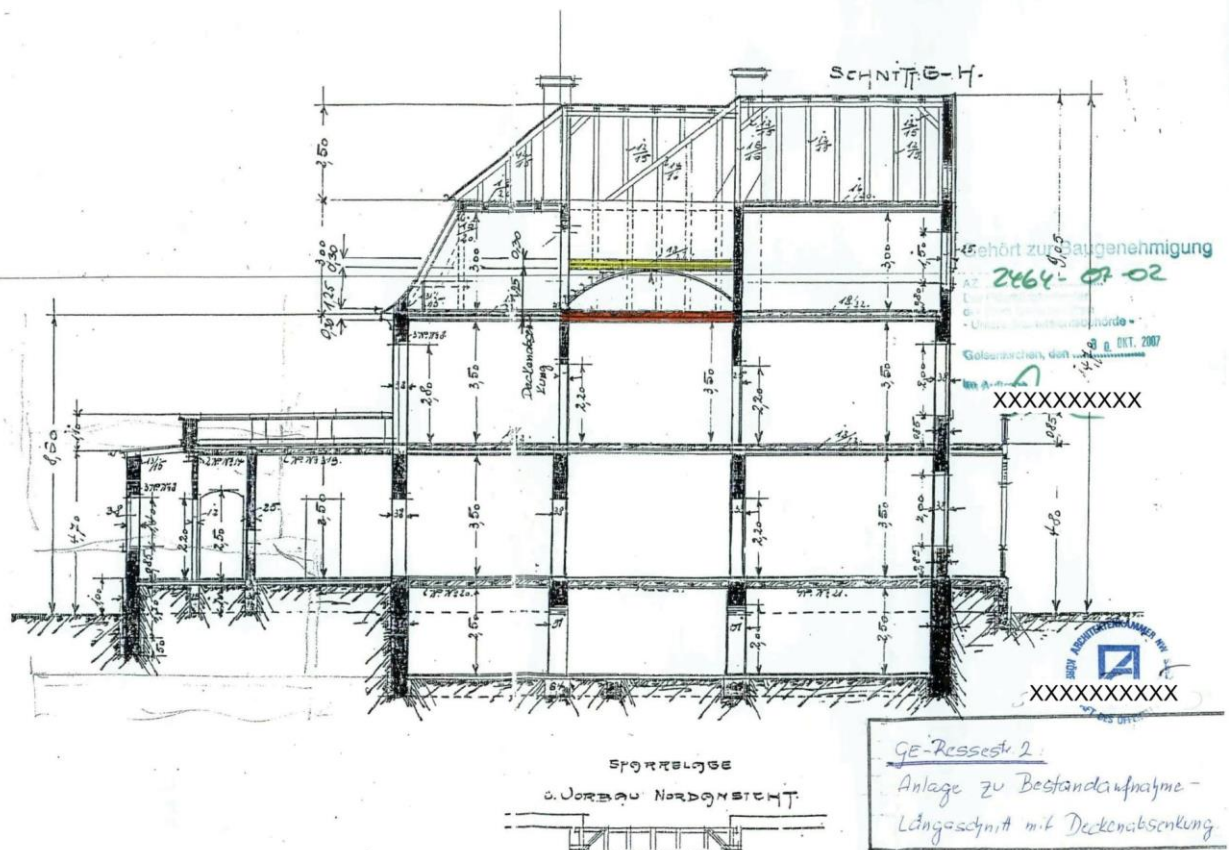

Schnitte

...2.nachtrag^{ooo} Az.nr.2464-07-02^{ooo}
blatt.1 1:100

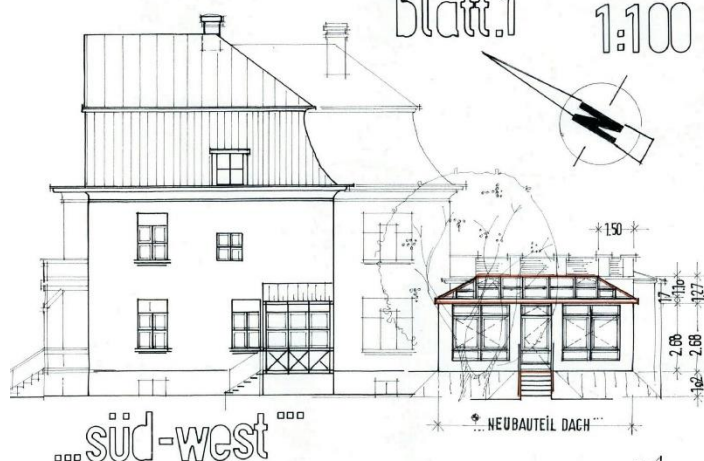

BAUSTELLE: RESSESTRASSE NR.2, FLUR: 14.2 PARZ. 298

45894 GELSENKIRCHEN/NRW.

BVH: ÜBERDACHUNG DER VORH. TERRASSE:

BAUHERR:

XXXXXXXXXXXXXXXXXXXX
XXXXXXXXXXXX

DEN 24.11.2008

ARCHITEKT:

XXXX-XXX-RASSE-XX
XXXXXXXXXXXX
DEN 24.11.2008 XXXXXXXXXXXX




XXXXXXXXXXXX

XXXXXXXXXXXX

draufsicht

...2.nachtrag^{ooo} bauscheinnr.2464-07-02^{ooo}
blatt:2 1:100

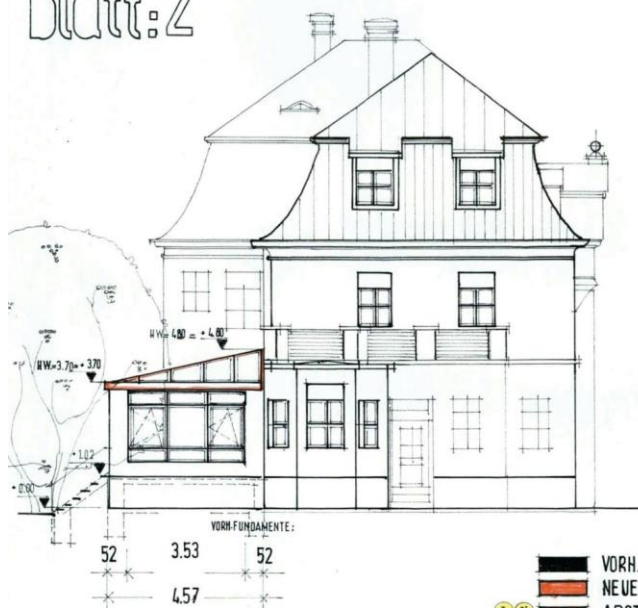


seitenansicht:

- VORH. BAUTEILE:
- NEUE BAUTEILE:
- ABSTANDSFLÄCHEN:
- ...NEU... DACHFLÄCHE:



XXXXXXXXXXXX
XXXXXXXXXXXX

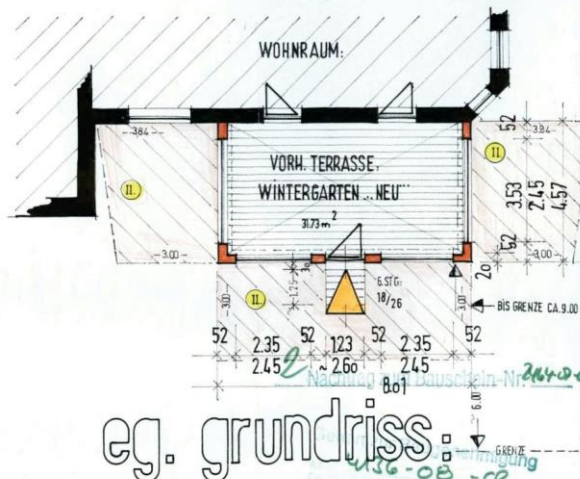

eg. grundriss

BAUSTELLE: RESSESTRASSE NR.2 FLUR: 14.2 PARZ. 298
45894 GELSENKIRCHEN/NRW.

BVH: ÜBERDACHUNG DER VORH. TERRASSE:

BAUHERR:

XXXXXXXXXXXXXXXXXXXX
45894 GELSENKIRCHEN

DEN 24.11.2008 XXXXXXXXXXXX

ARCHITEKT:

XXXXXXXXXXXXXXXXXXXX
XXXXXXXXXXXX NRW.

DEN 24.11.2008 XXXXXXXXXXXX

