


5.1. Stadtplan

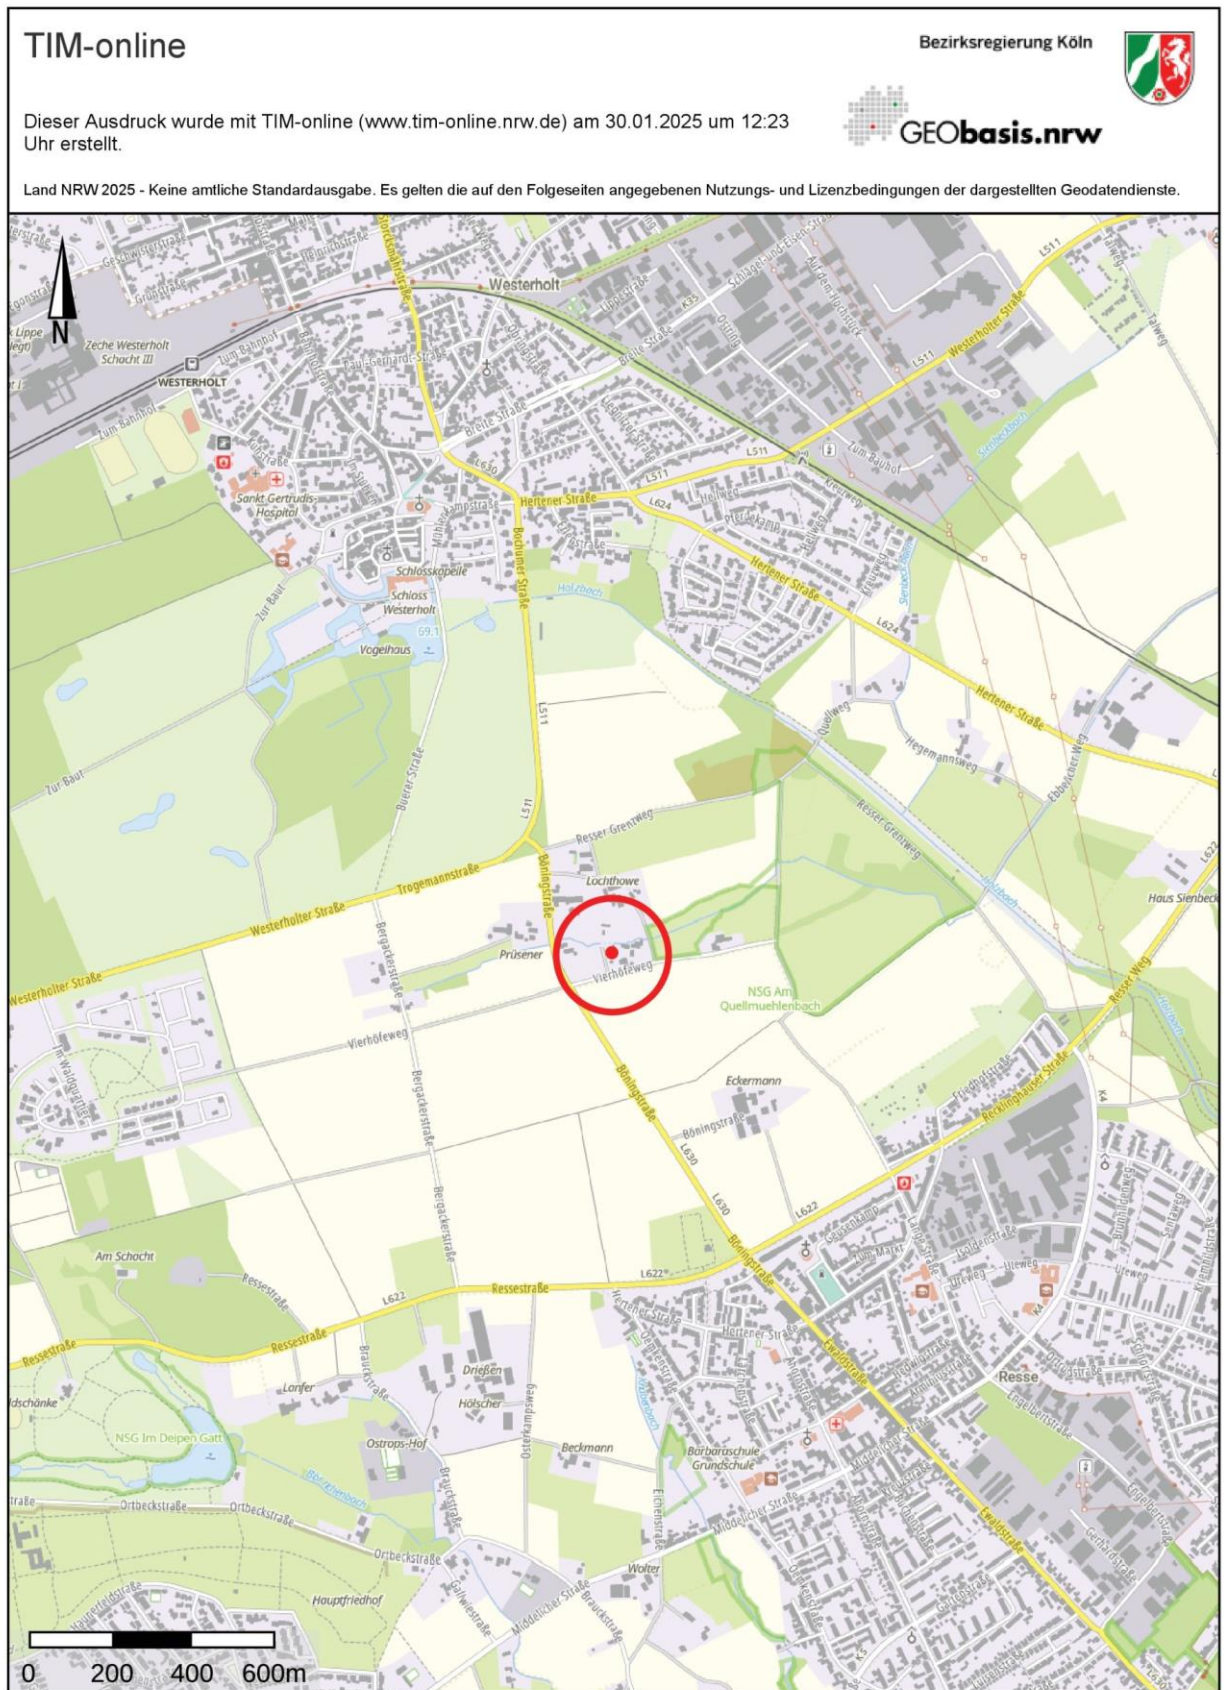

5.2. Luftbild



5.3. Katasterplan



**Stadt Gelsenkirchen
Katasteramt**


Goldbergstraße 12
45894 Gelsenkirchen

Flurstück: 67
Flur: 47
Gemarkung: Buer
Vierhöfeweg 40, Gelsenkirchen


Auszug aus dem Liegenschaftskataster

Flurkarte NRW 1:1000

Erstellt: 12.02.2025
Zeichen: 25-EI-0160

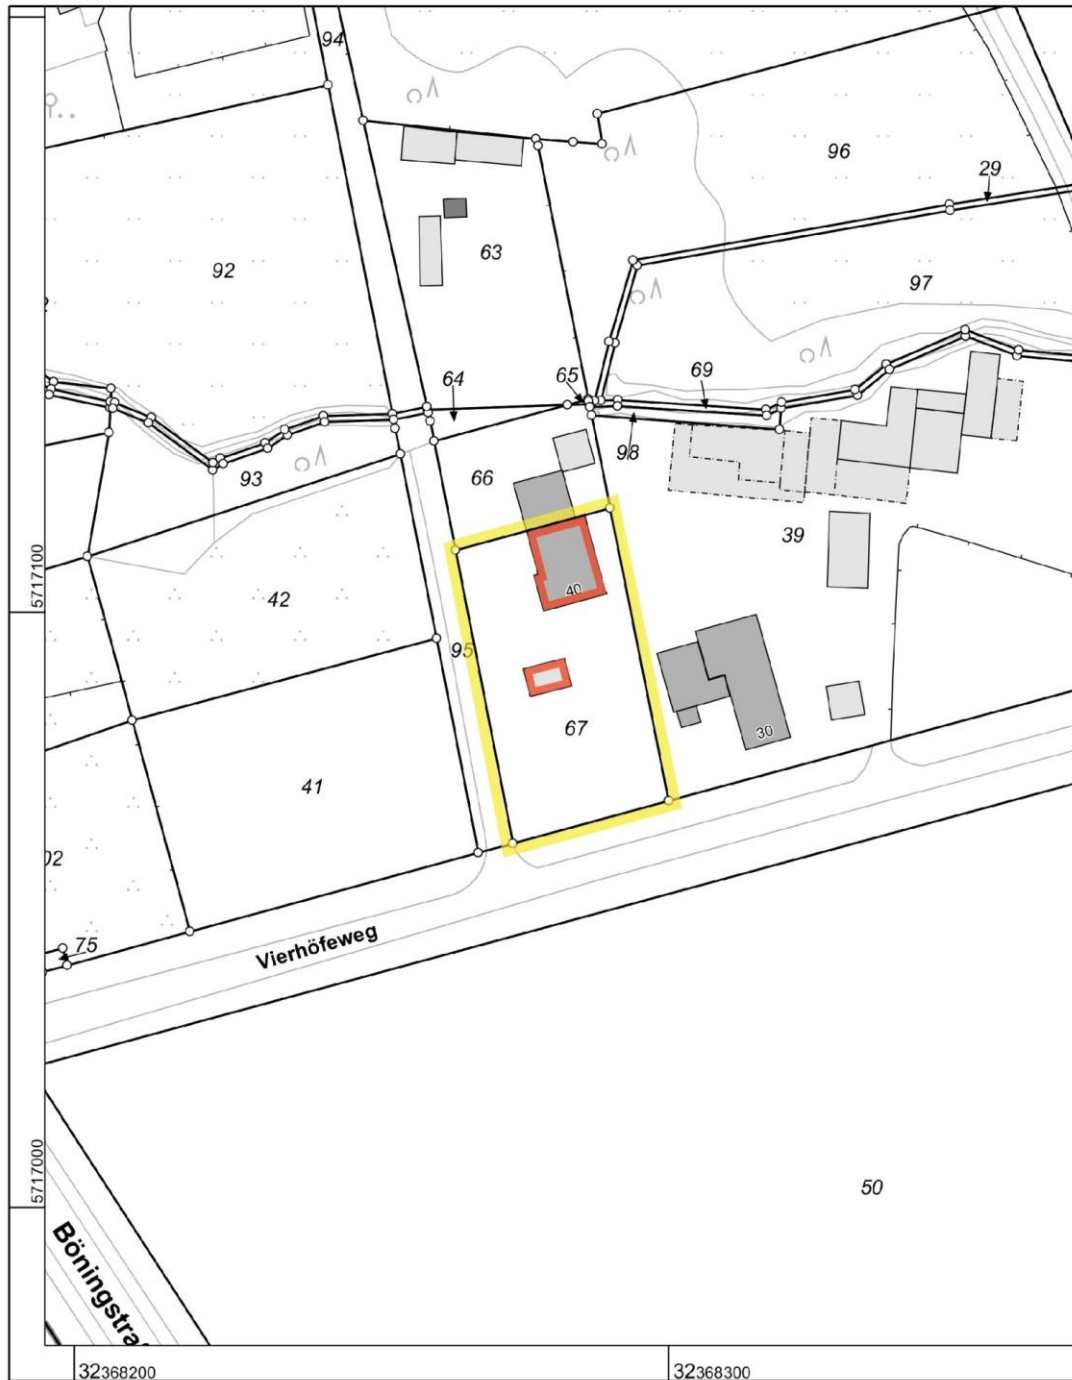

Maßstab 1 : 1000

 

Die Nutzung dieses Auszuges ist im Rahmen des § 11 (1) DVOzVermKatG NRW zulässig. Zuwiderhandlungen werden nach § 27 VermKatG NRW verfolgt.

5.4. Bauzeichnungen

(Genehmigungsplanung aus der Bauakte / teilweise nicht aktuell)

